
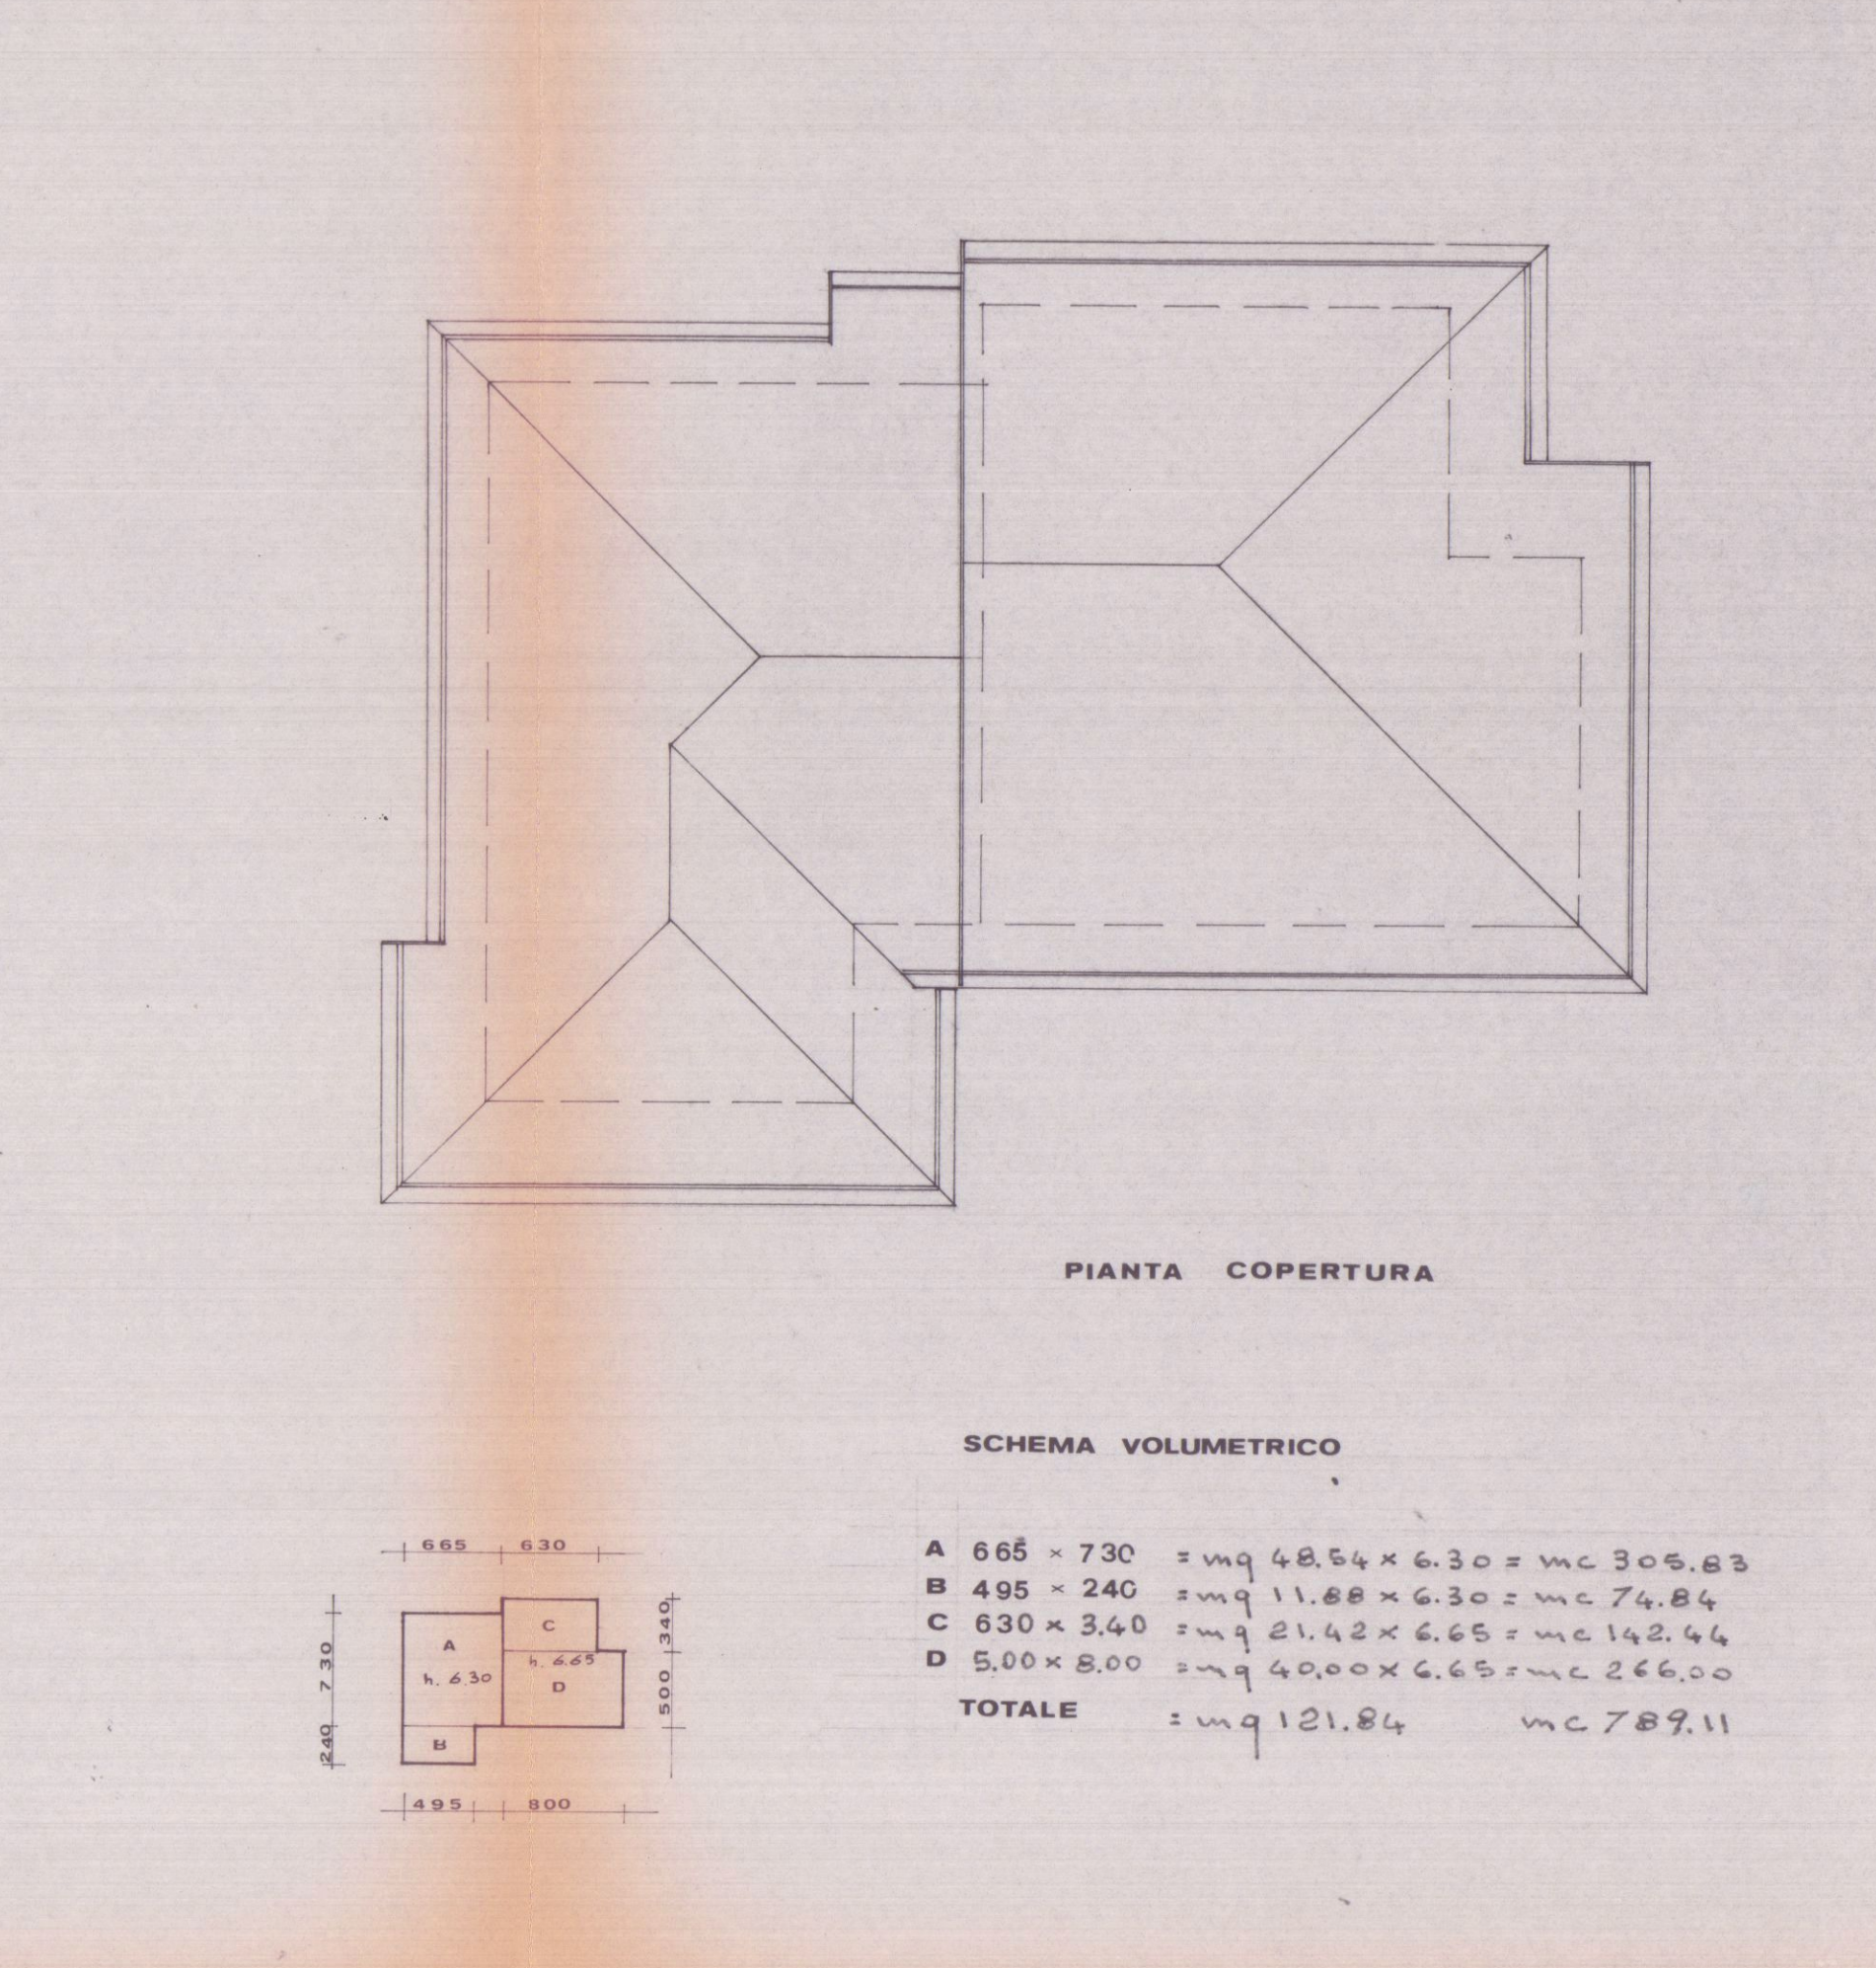
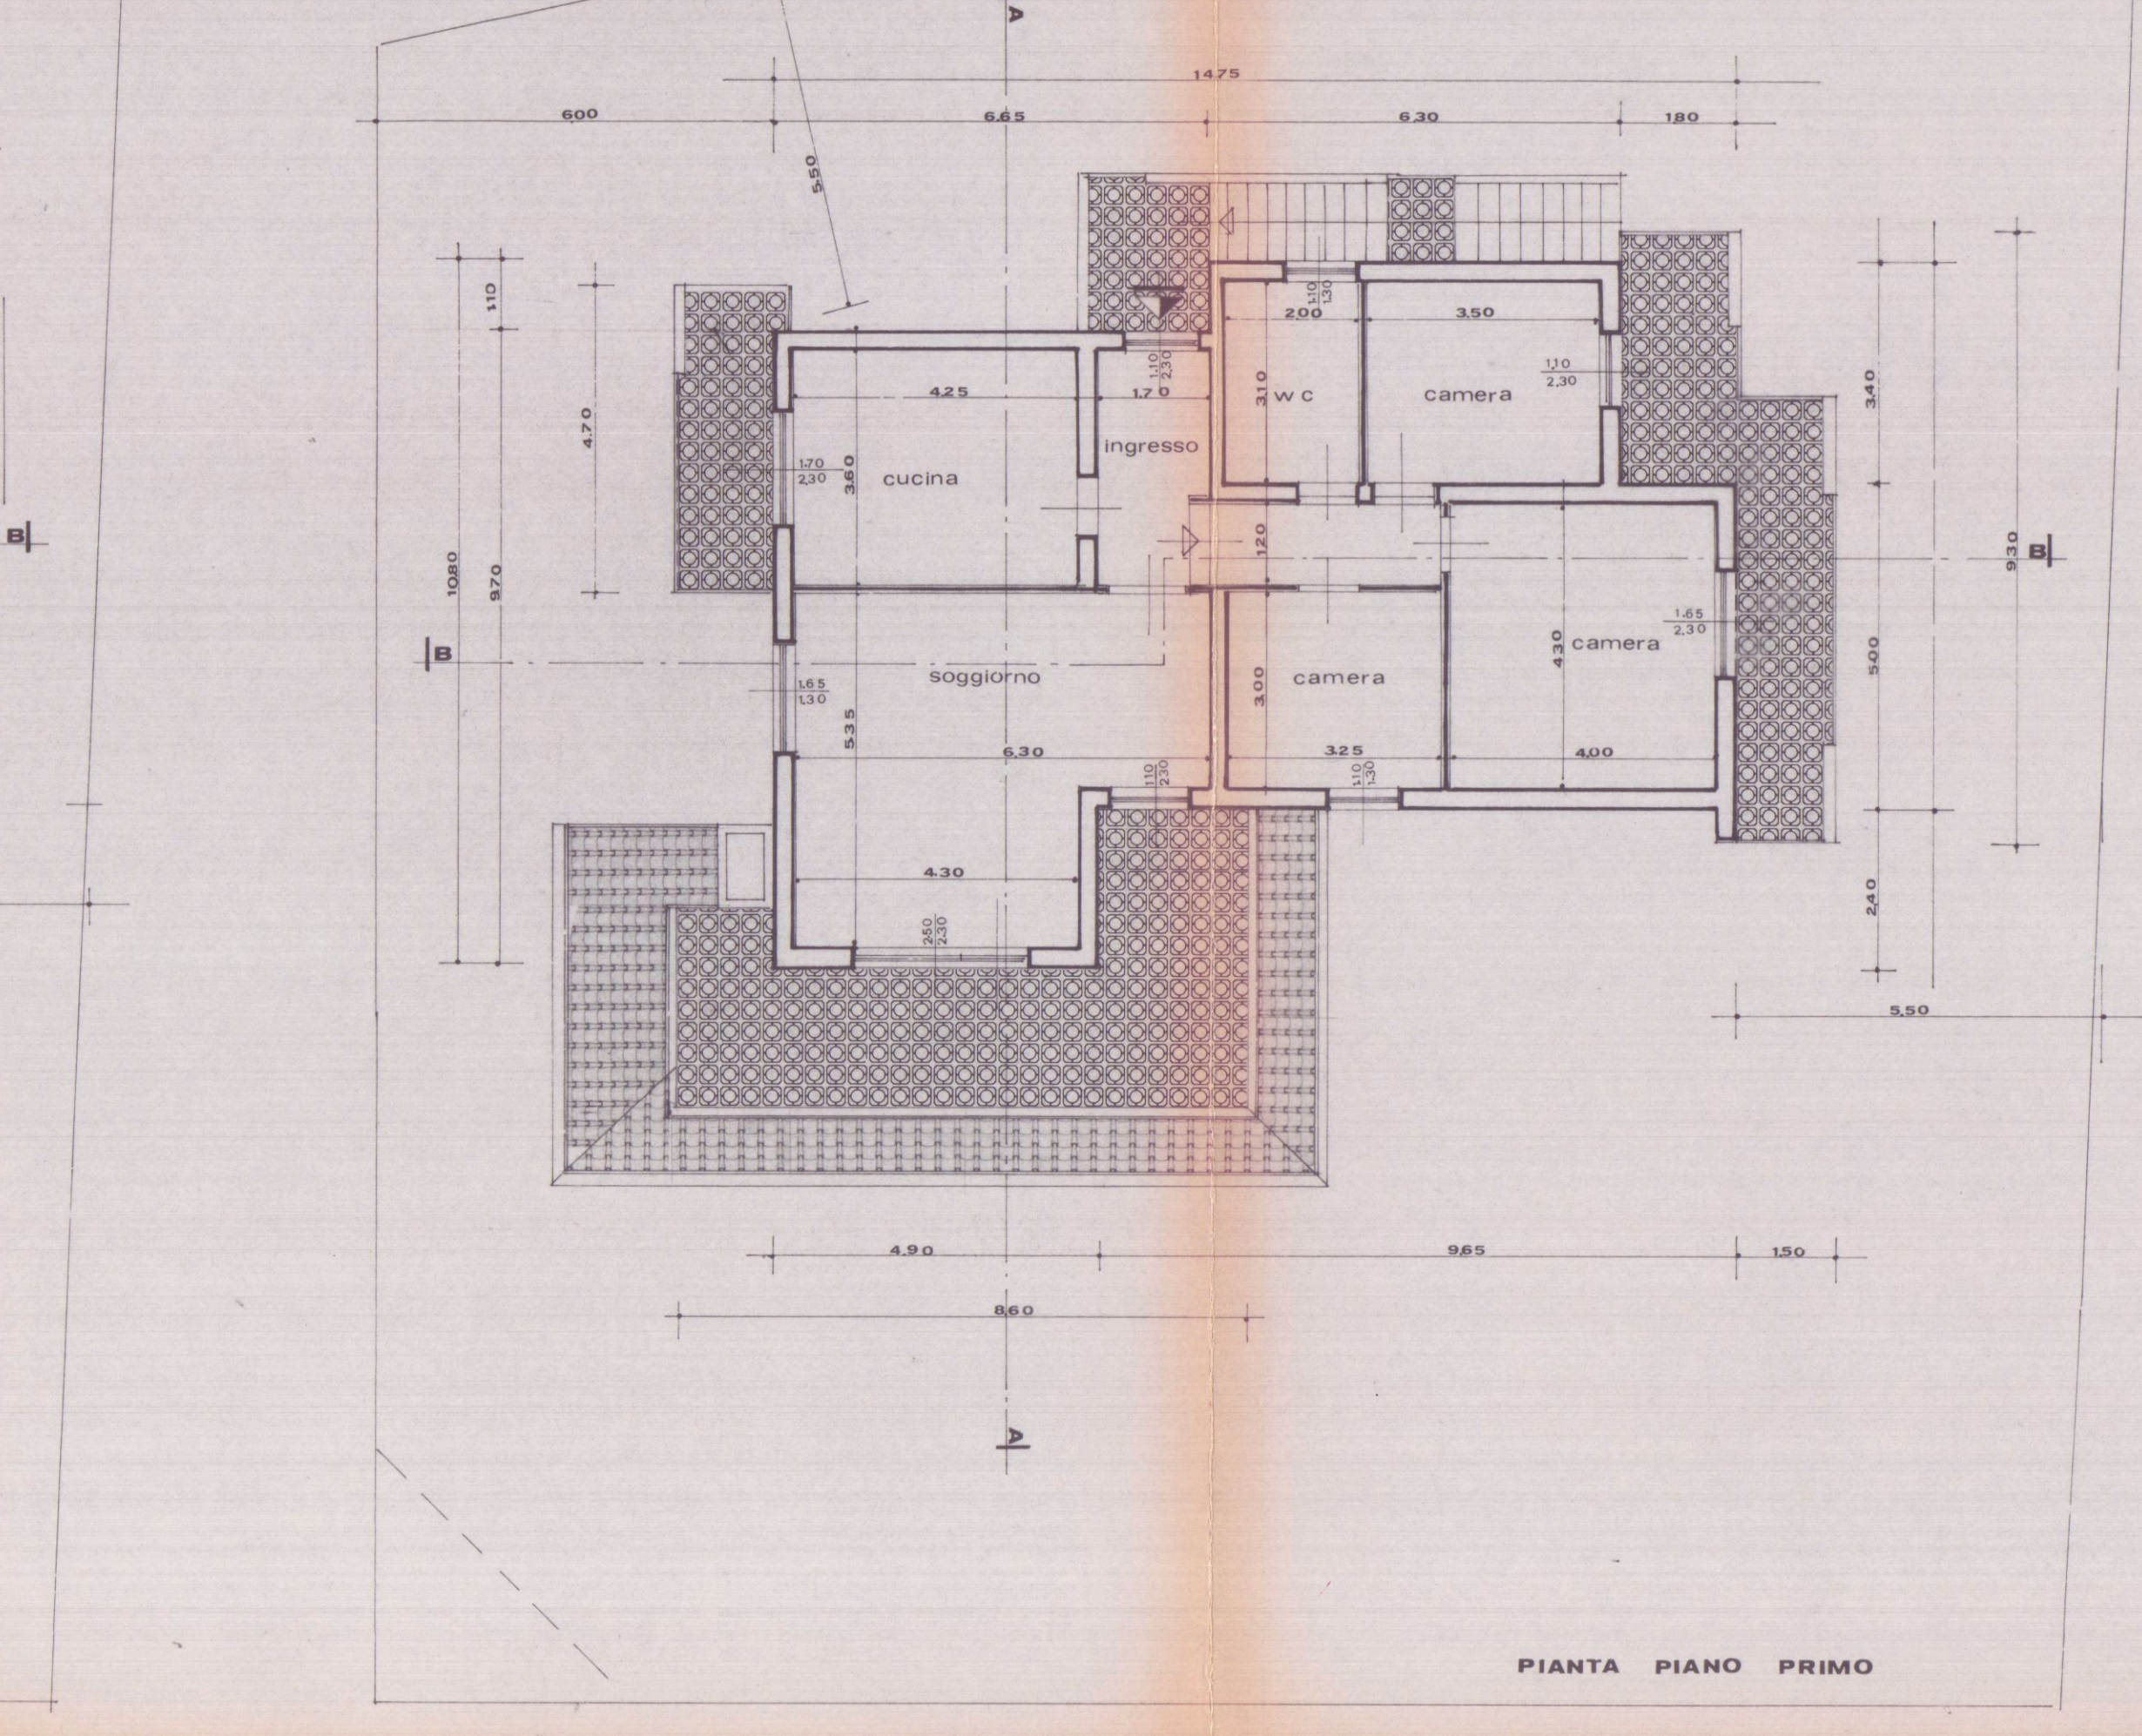
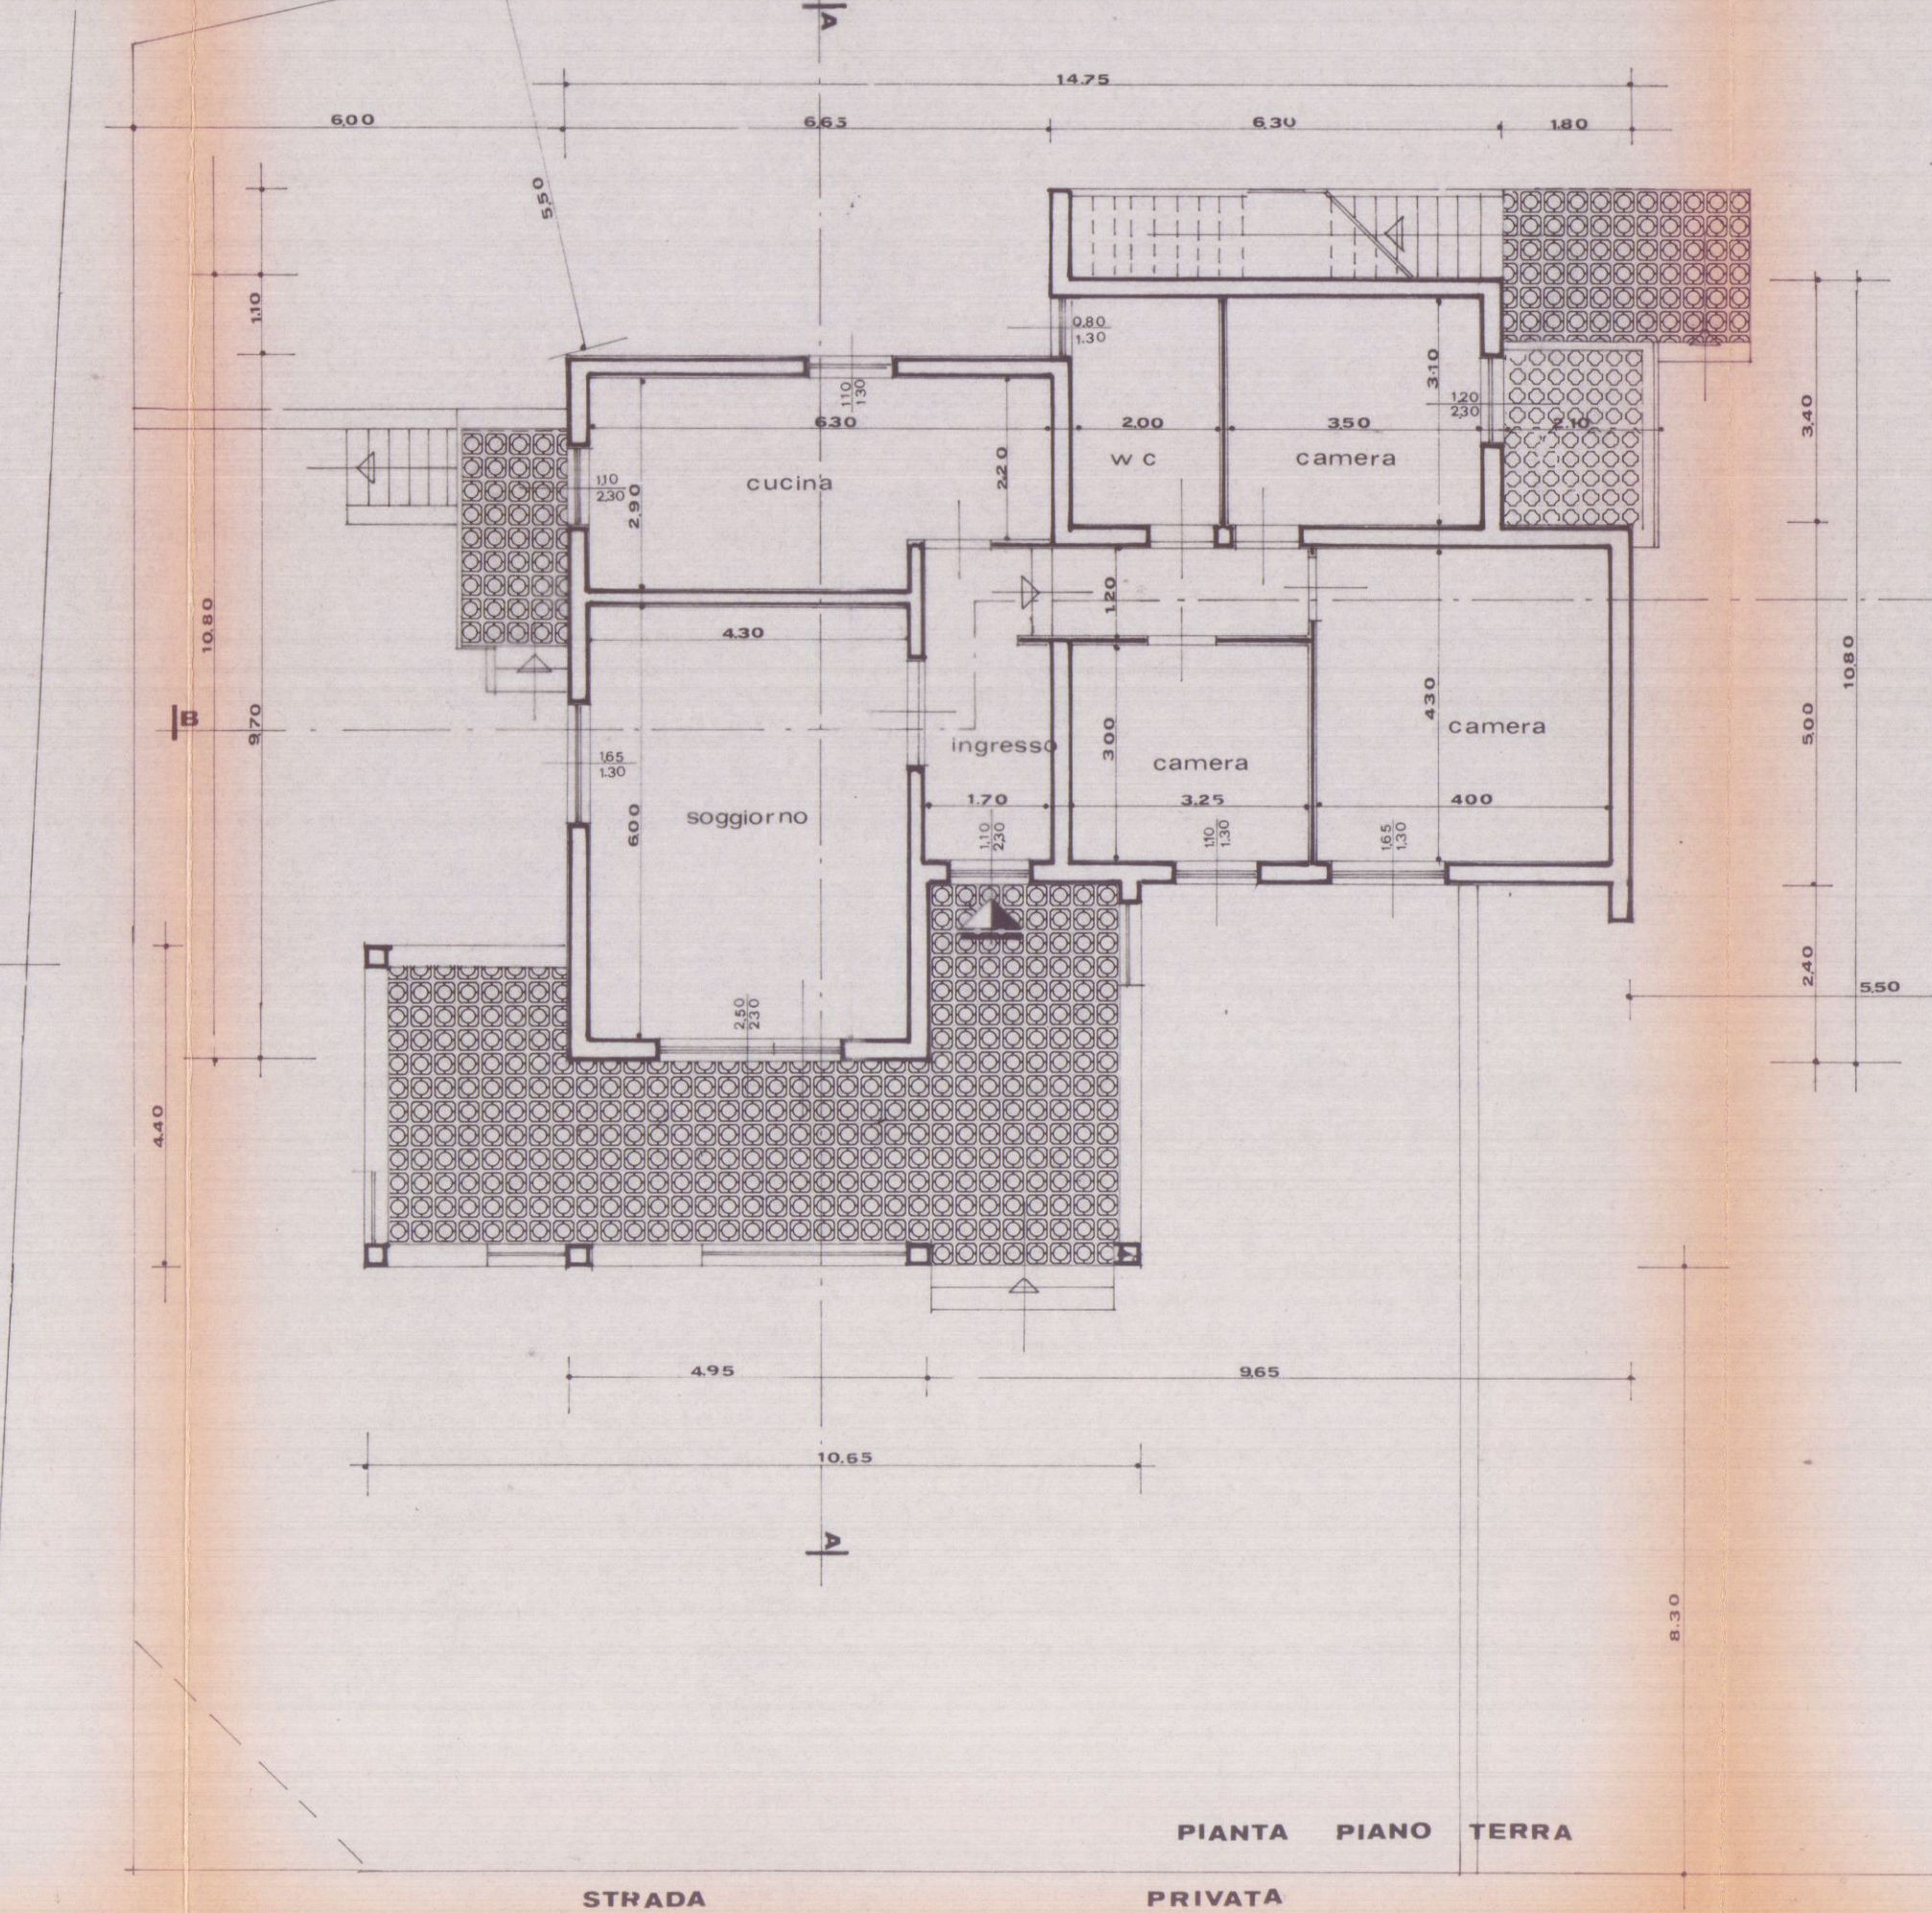
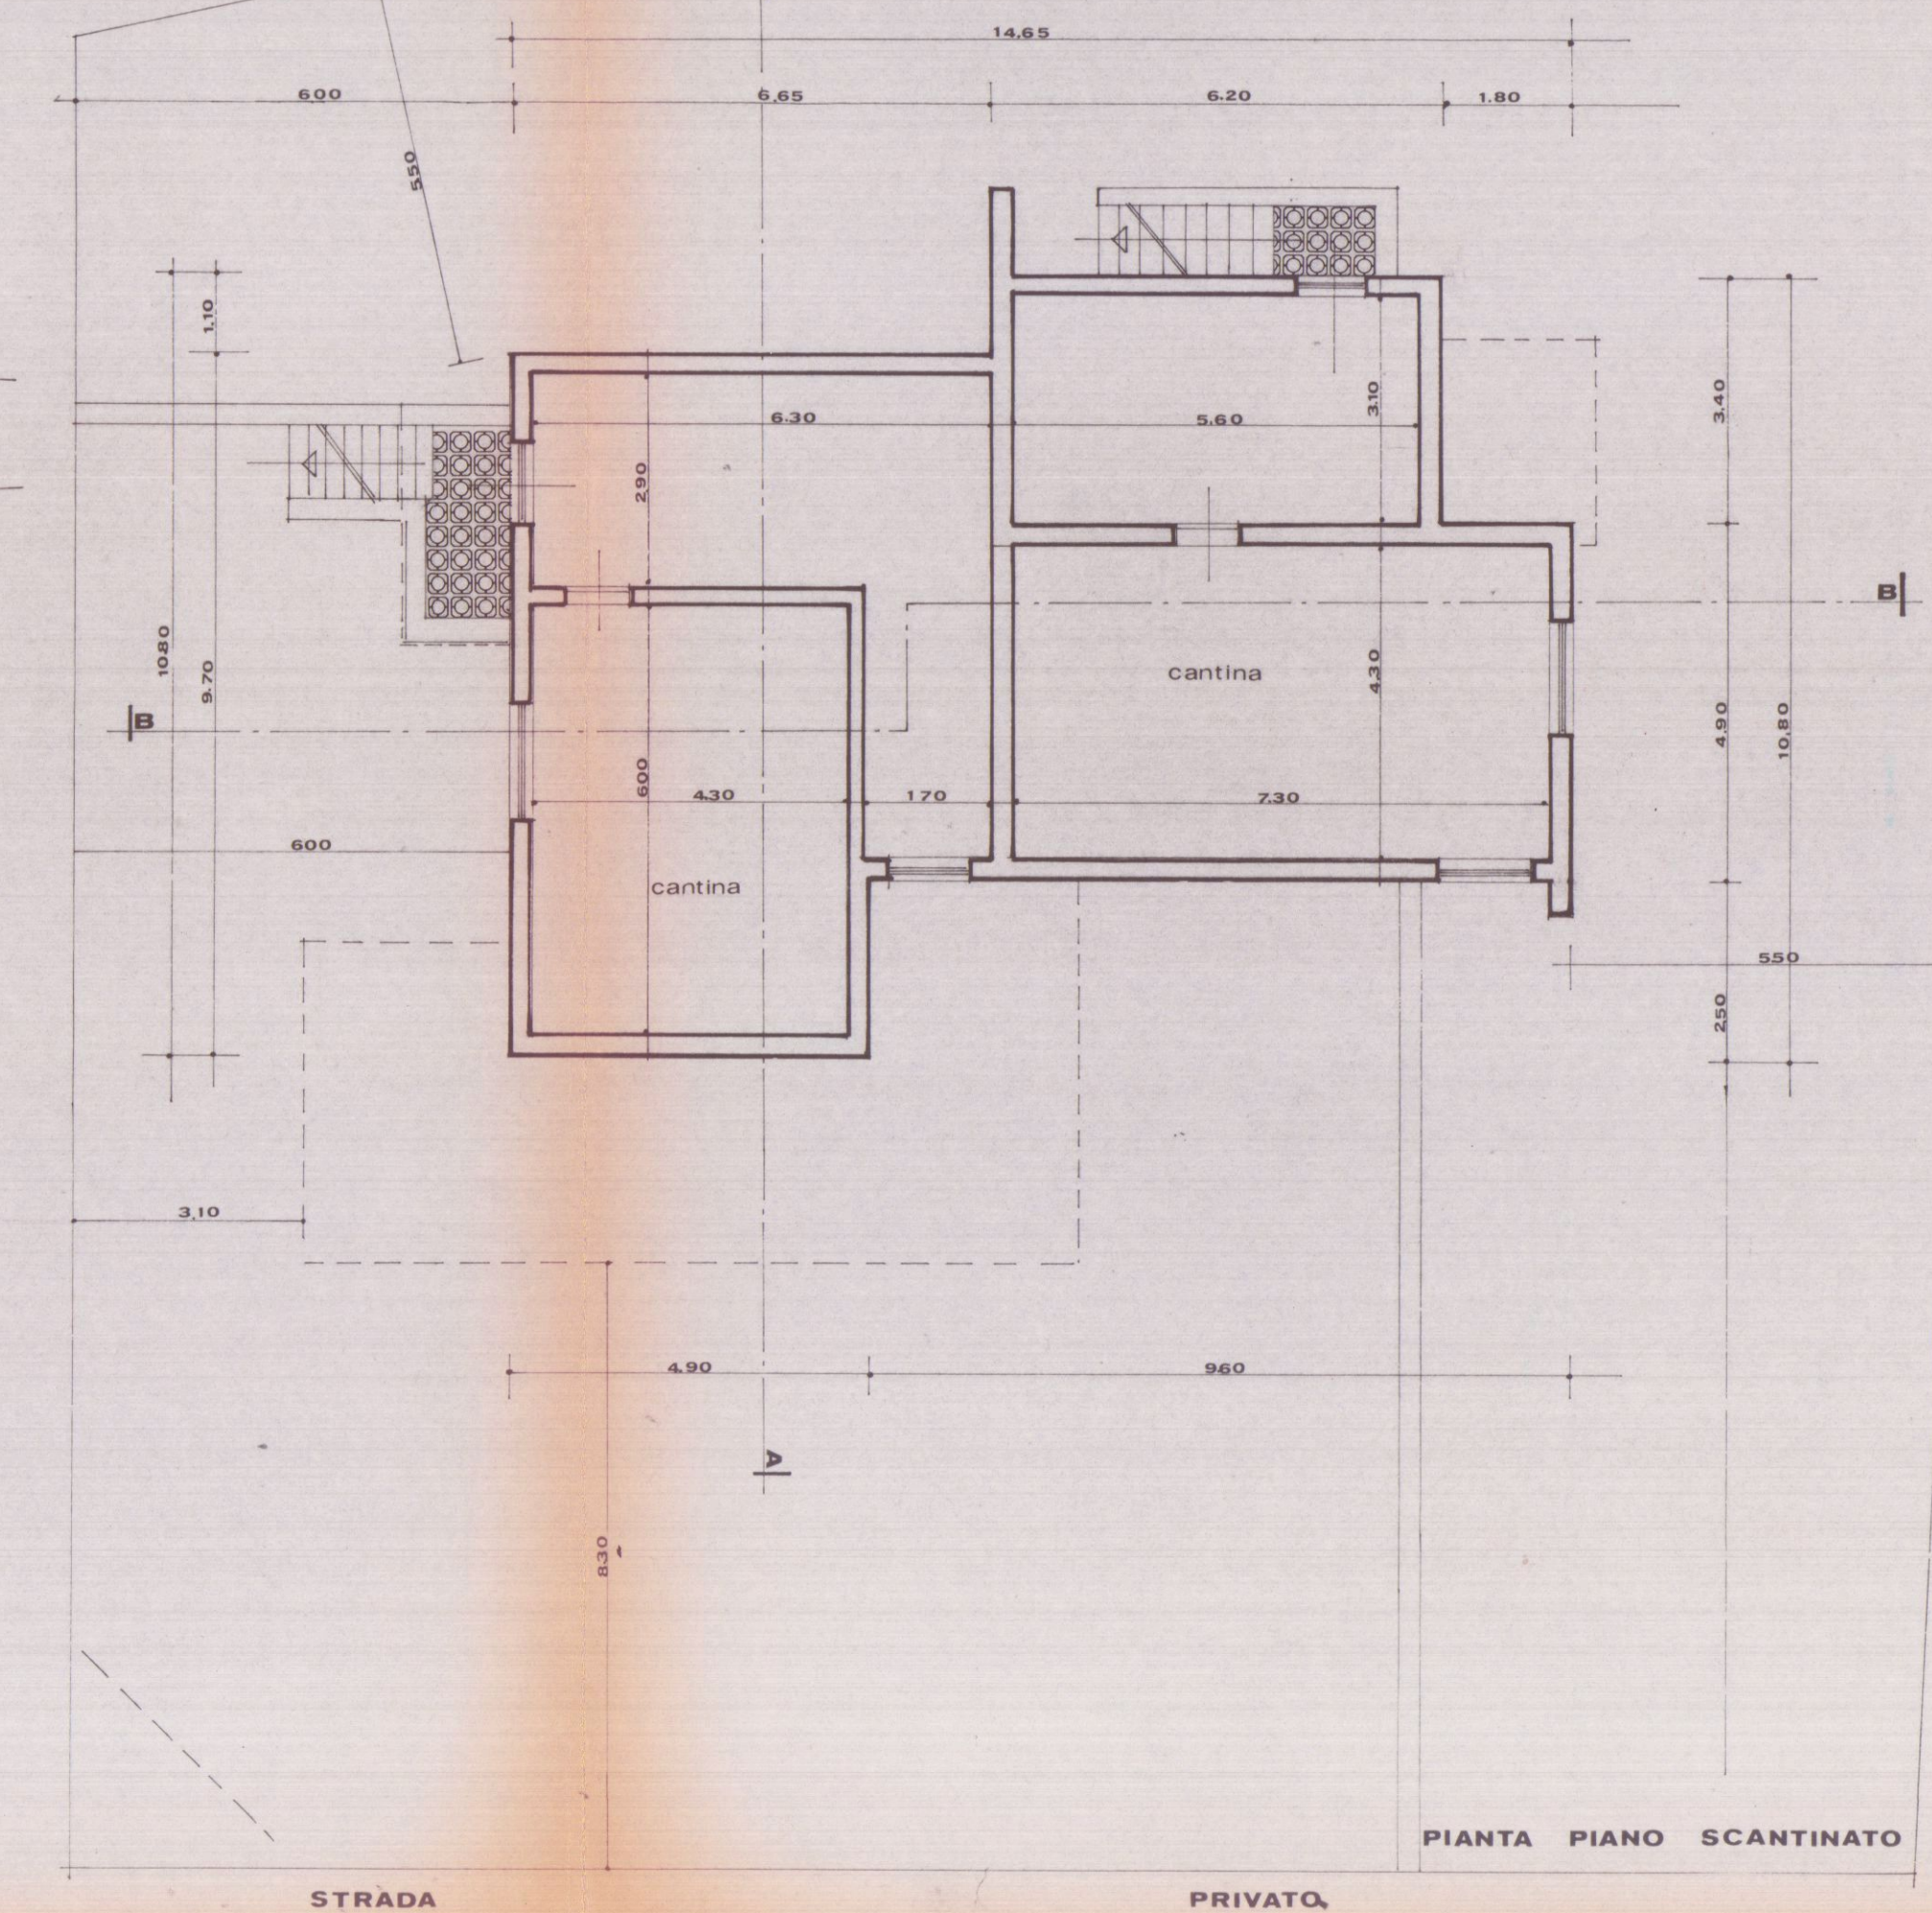
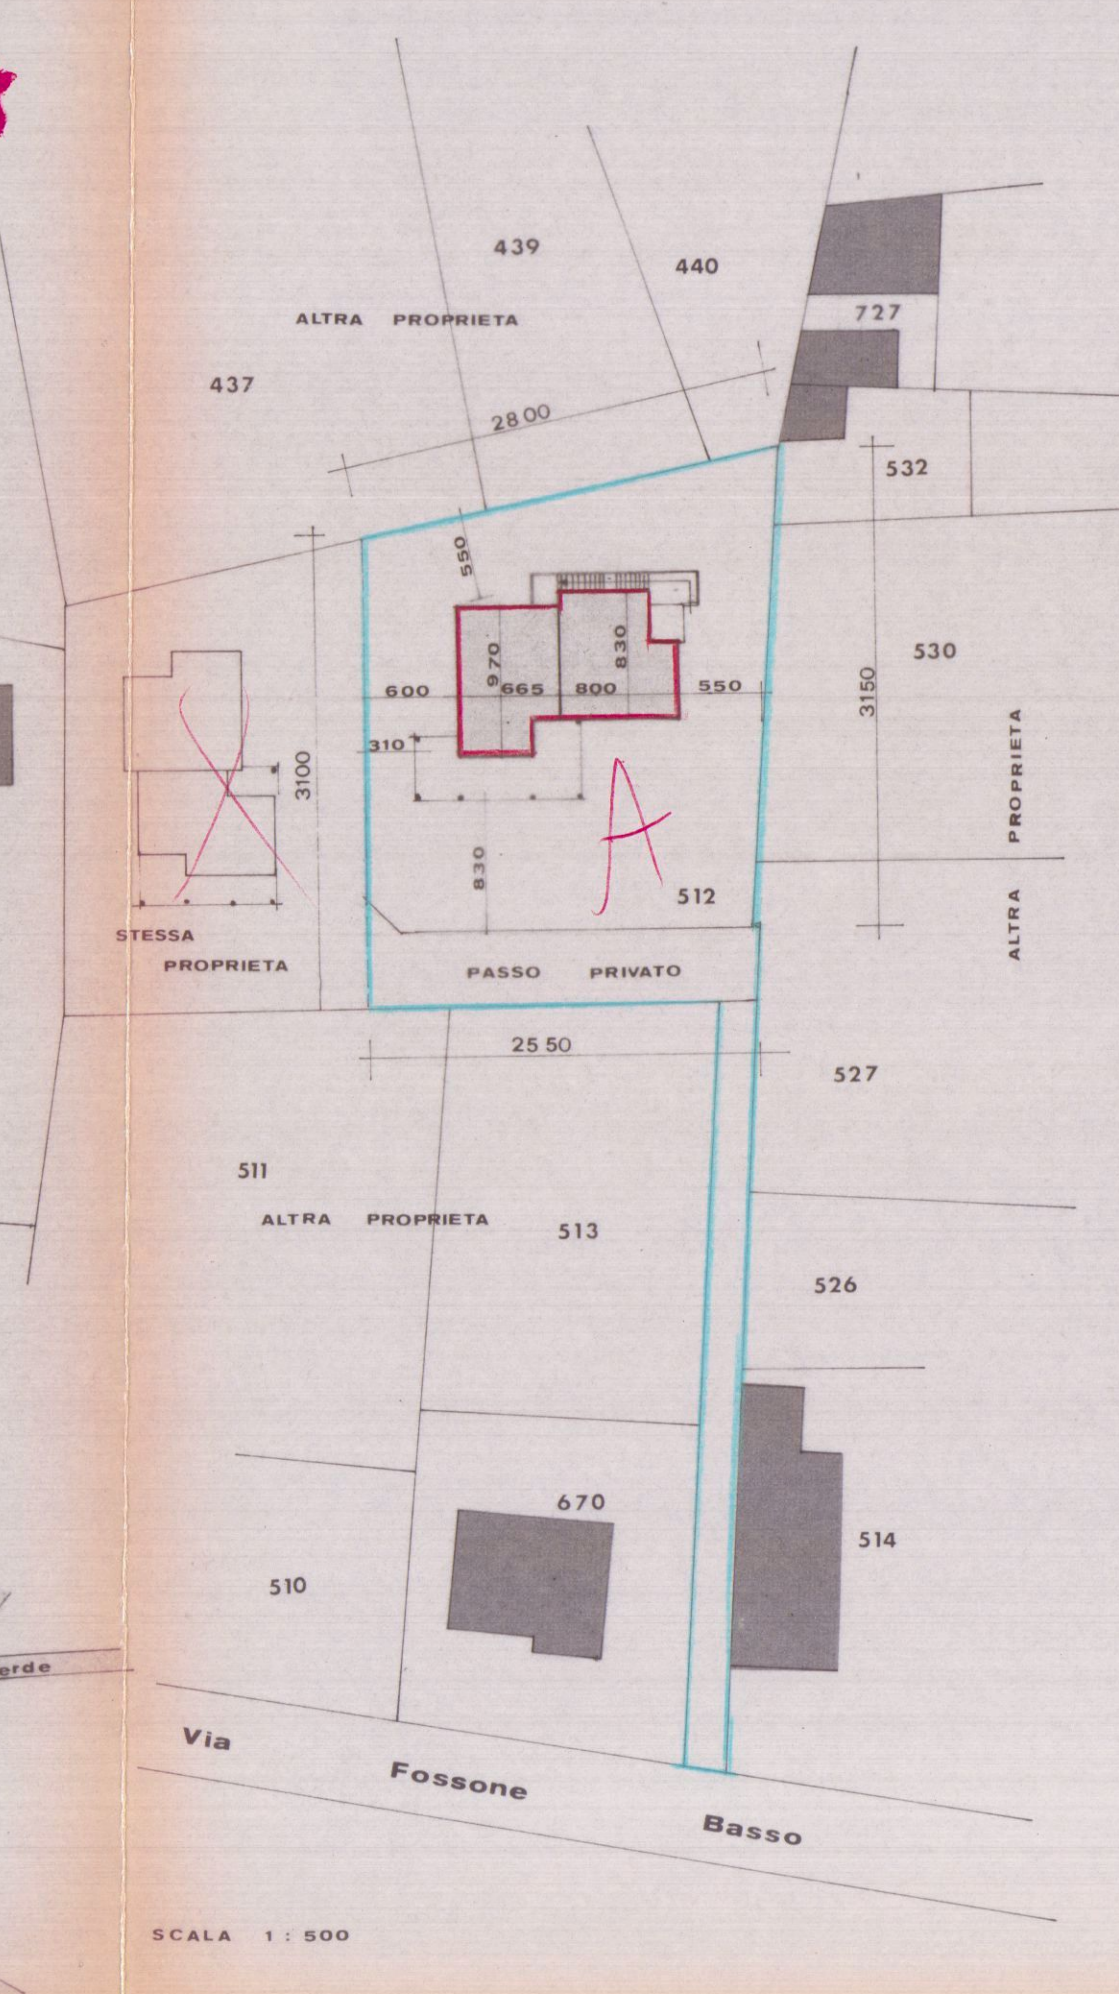


21 MAR. 1980
TAV 1 PLANIMETRIE
PROGETTO DI CASA DI CIVILE ABITAZIONE
IN COMUNE DI CARRARA LOC. FOSSONE
PER CONTO DELLA DITTA: VENTURINI LUIGI

APPROVATO
15 GIU. 1984
CONTROLLATO
IL TECNICO

Zona di Espansione
Terreno a disposizione mq. 797

Approvato dal Sindaco alle condizioni
Indicate nella Concessione Edilizia
N. 205 del 15 GIU. 1984
L'ING. CAPO

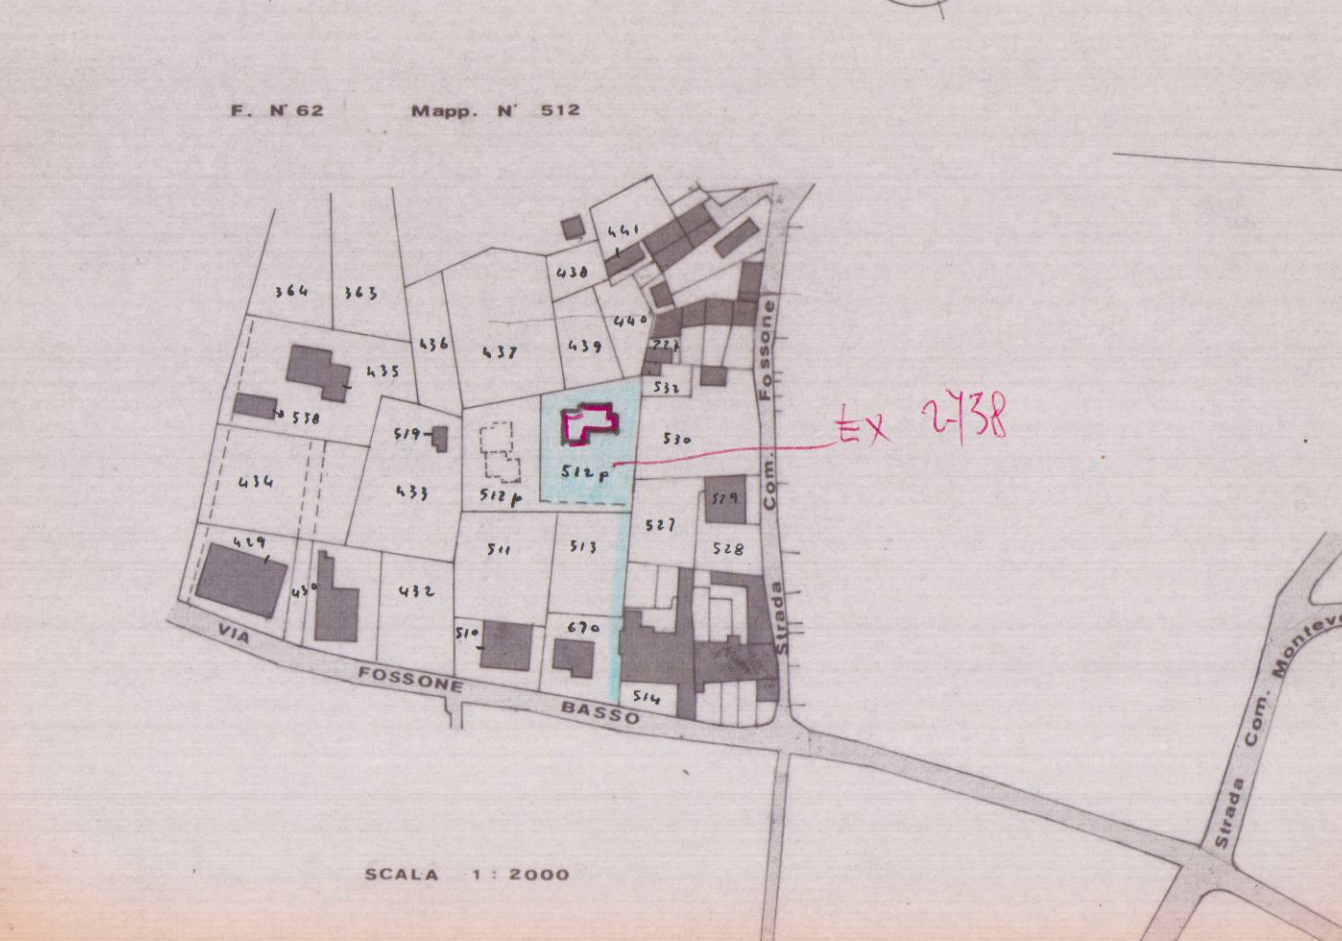


SCHEMA VOLUMETRICO

A	665 x 730	= mq 485,4 x 6,30 = mc 305,83
B	495 x 240	= mq 118,8 x 6,30 = mc 74,84
C	630 x 340	= mq 214,2 x 6,65 = mc 142,44
D	5,00 x 8,00	= mq 40,00 x 6,65 = mc 266,00
TOTALE		= mq 121,84 mc 789,11




locali p.t.	dimensioni	mq.	x h	mc.	infissi	mq.	rapp.
ingresso	1,70 x 4,30	7,31	2,70	19,73	1,10 x 2,30	2,53	1/3
soggiorno	6,00 x 4,30	25,8	"	69,66	1,65 x 1,30 2,50 x 2,30	7,89	1/3
cucina	6,30 x 2,20 4,30 x 0,70	16,87	"	45,54	1,10 x 2,30 1,10 x 1,30	3,96	1/4
corridoio	1,20 x 3,50	4,20	"	11,34			
bagno	2,00 x 3,10	6,20	"	16,74	0,80 x 1,30	1,04	1/6
camera	3,50 x 3,10	10,85	"	29,29	1,20 x 2,30	2,76	1/4
"	3,25 x 3,00	9,75	"	26,32	1,10 x 1,30	1,43	1/7
"	4,00 x 4,30	17,20	"	46,44	1,65 x 1,30	2,14	1/8


locali p.i.	dimensioni	mq.	x h	mc.	infissi	mq.	rapp.
ingresso	1,70 x 3,50	5,95	2,70	16,06	1,10 x 2,30	2,35	1/8
soggiorno	3,00 x 2,00 5,55 x 4,30	29,00	"	78,30	1,65 x 1,30 2,50 x 2,30 1,10 x 2,30	10,42	1/3
cucina	4,25 x 3,60	15,30	"	41,31	1,70 x 2,30	3,91	1/4
corridoio	1,20 x 3,50	4,20	"	11,34			
bagno	2,00 x 3,10	6,20	"	16,74	1,10 x 1,30	1,43	1/6
camera	3,10 x 3,50	10,85	"	29,29	1,10 x 2,30	2,53	1/4
"	3,25 x 3,00	9,75	"	26,32	1,10 x 1,30	1,43	1/7
"	4,00 x 4,30	17,20	"	46,44	1,65 x 2,30	3,79	1/4

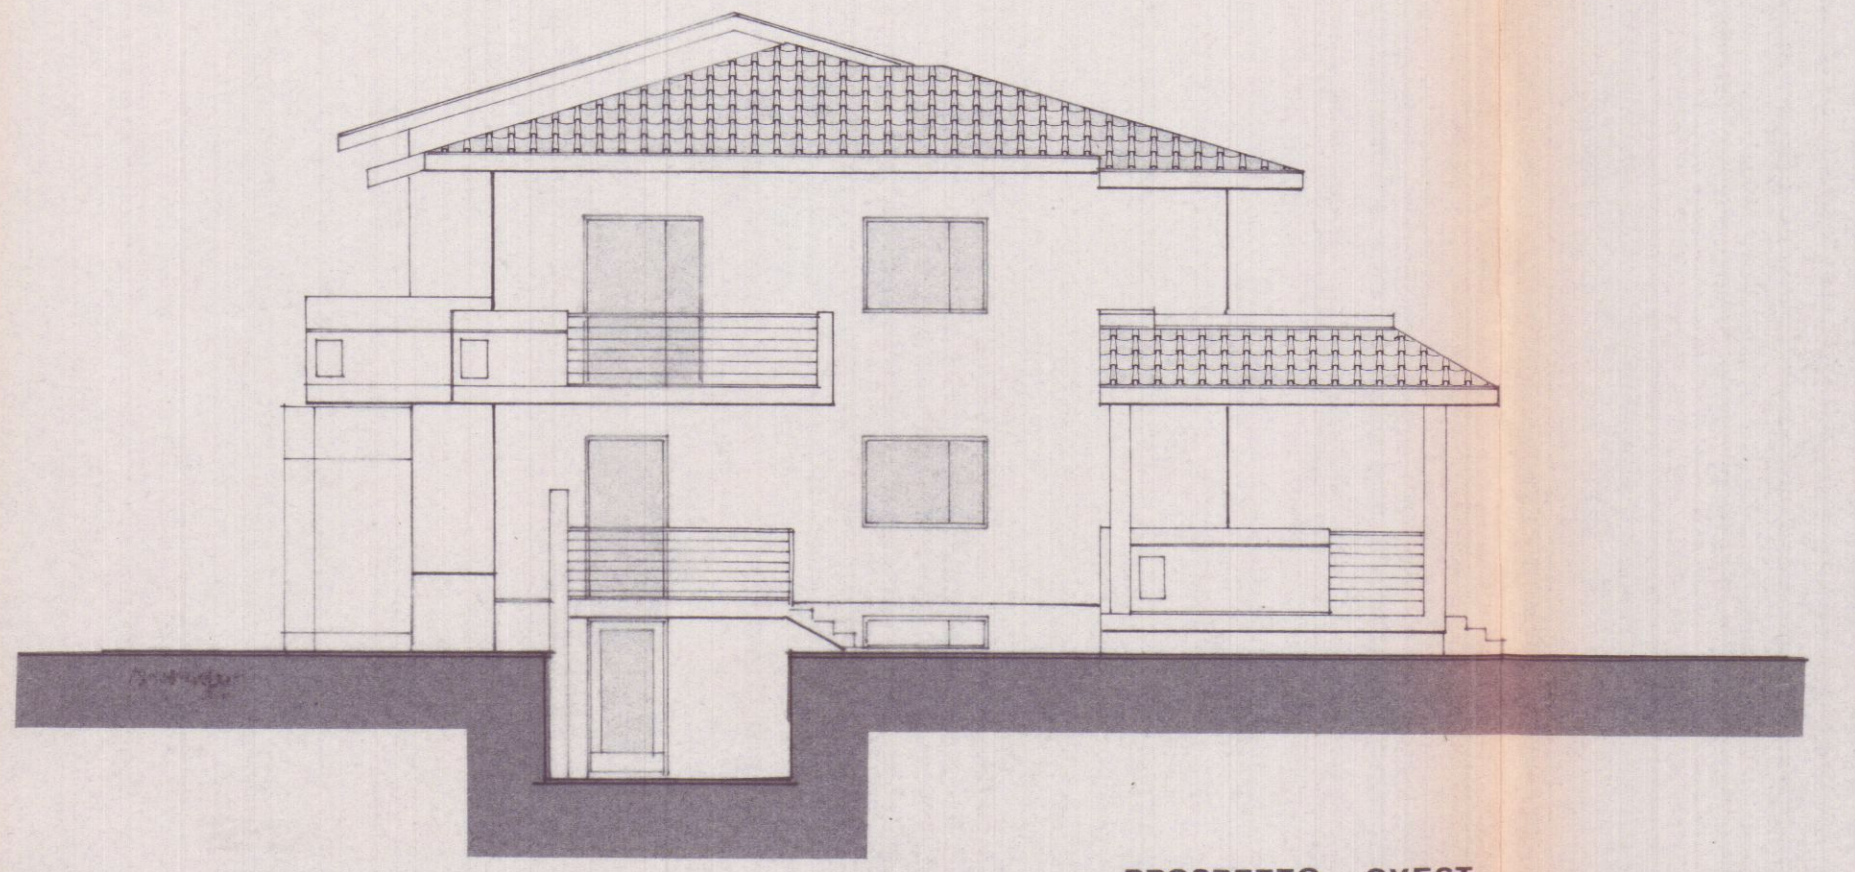


PROSPETTO OVEST

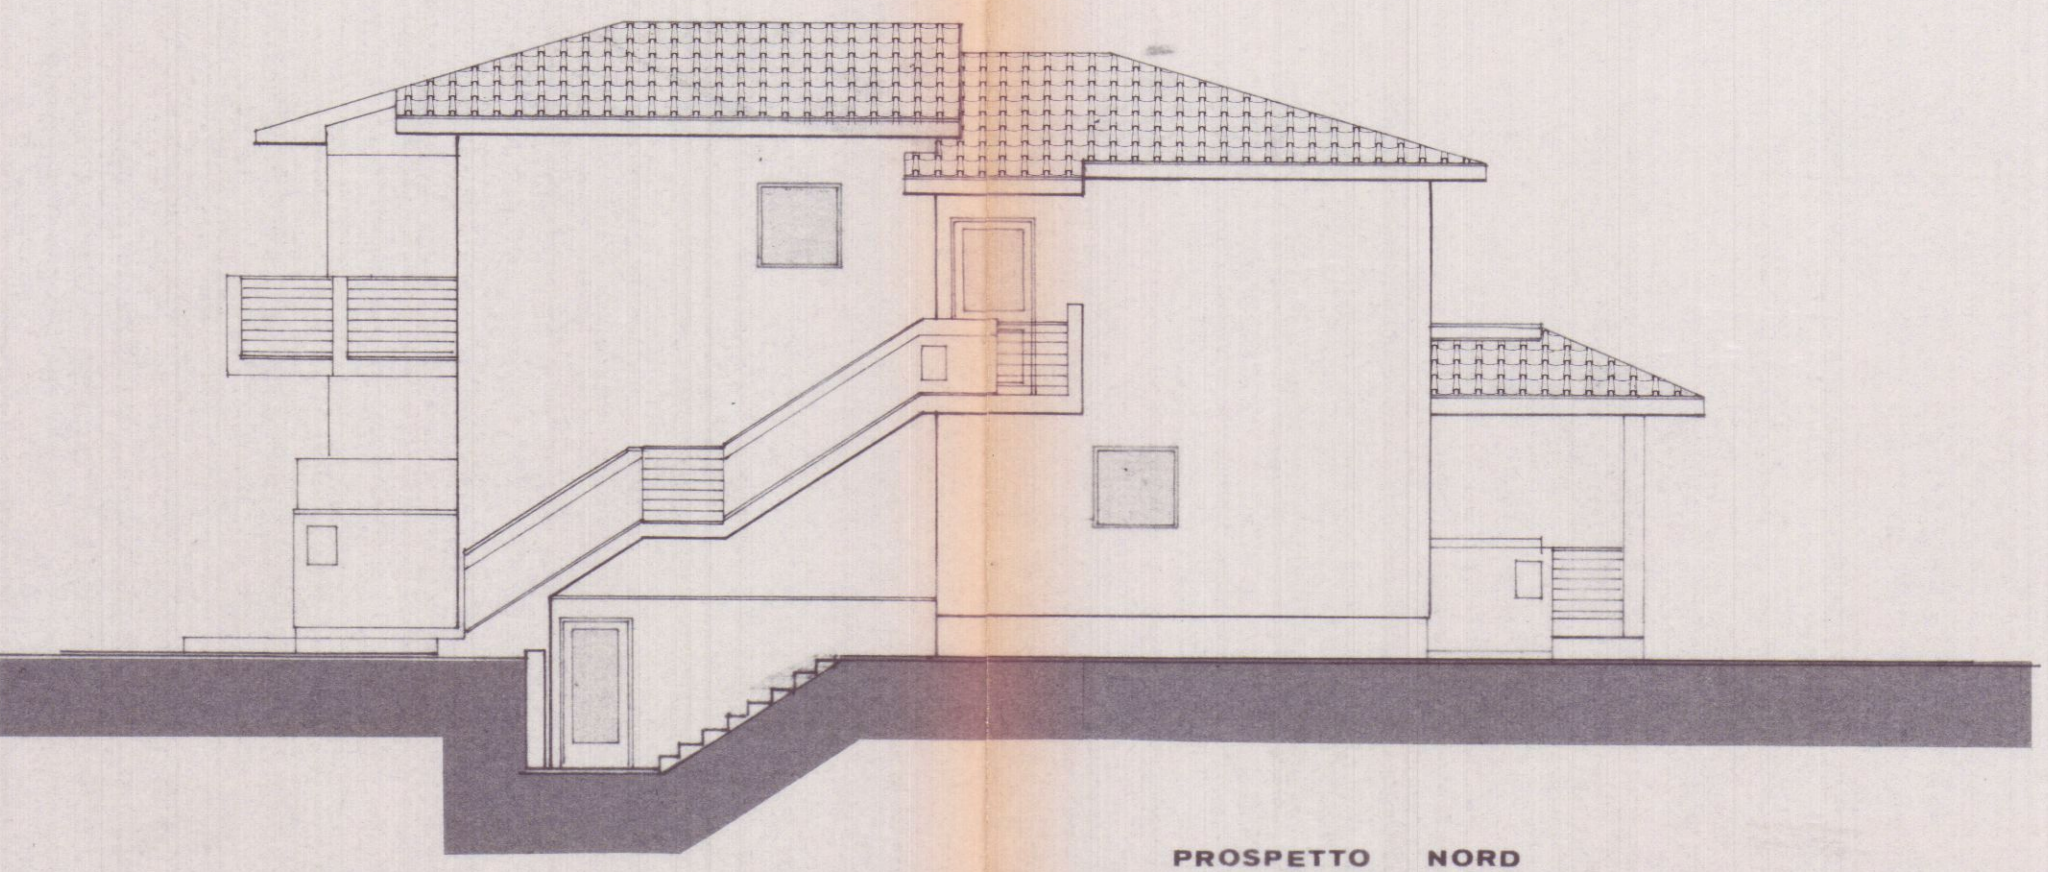


PROSPETTO NORD

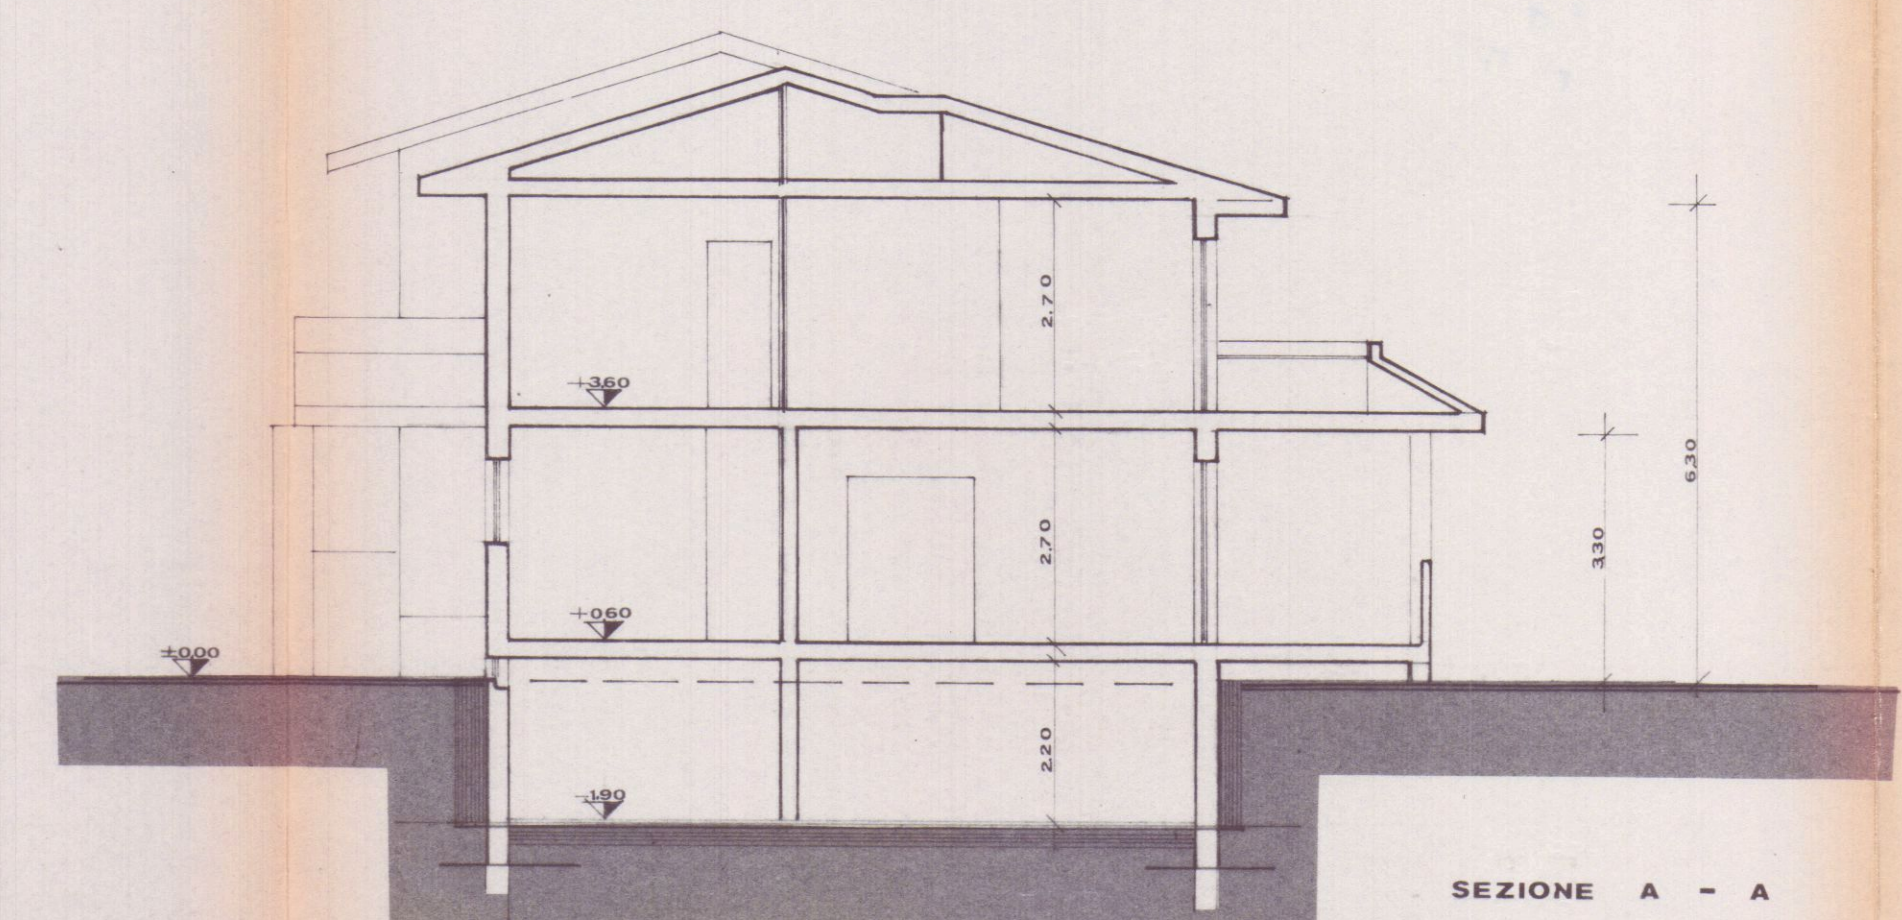


SEZIONE A - A

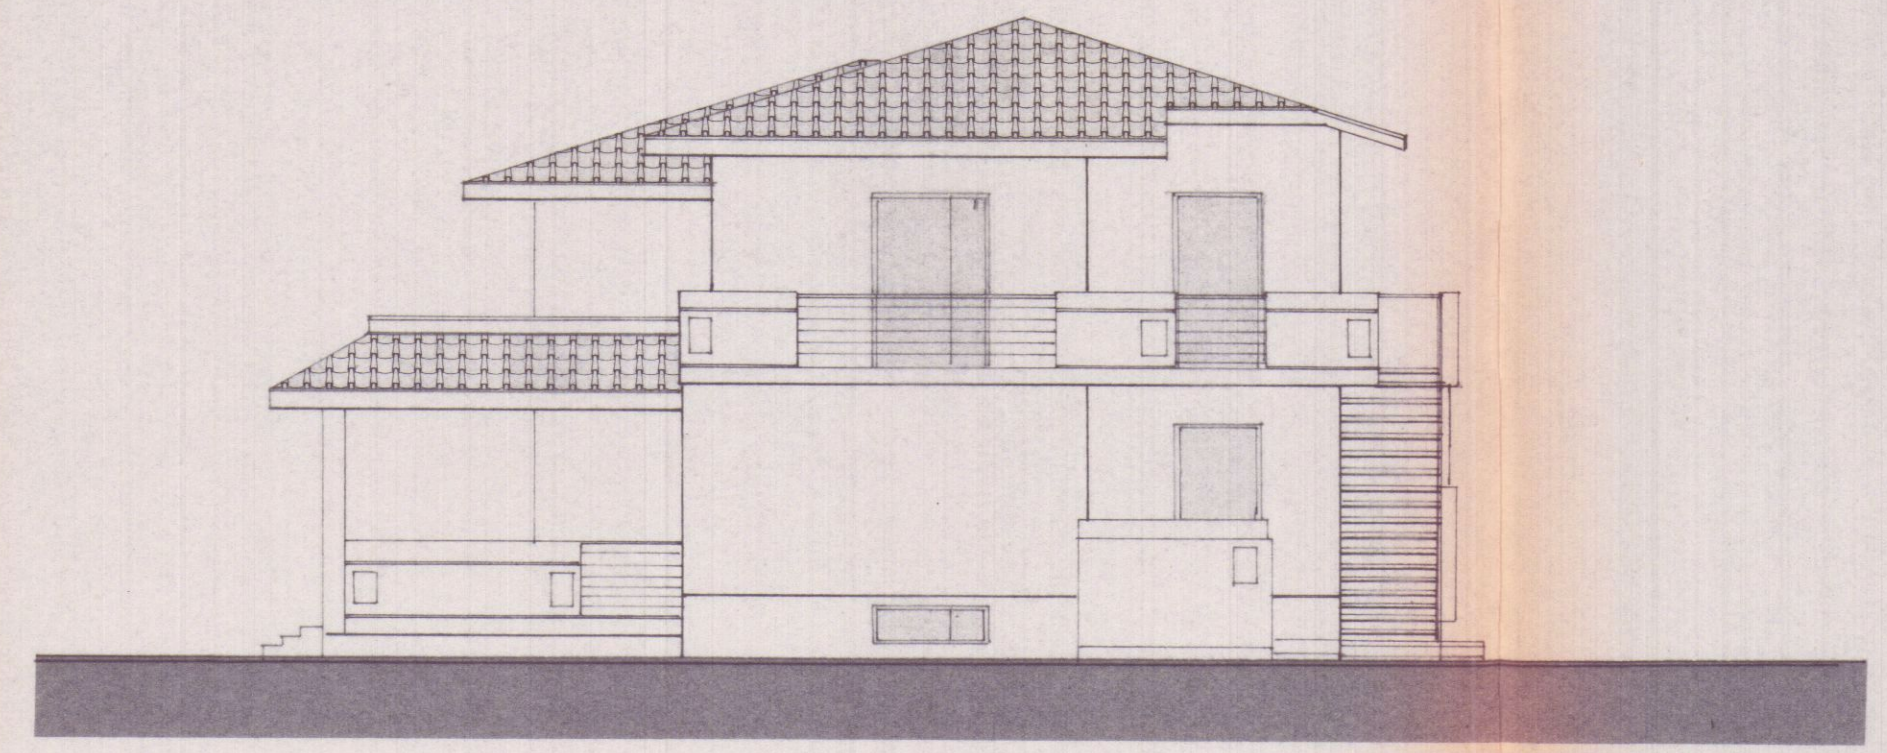

PROSPETTO EST

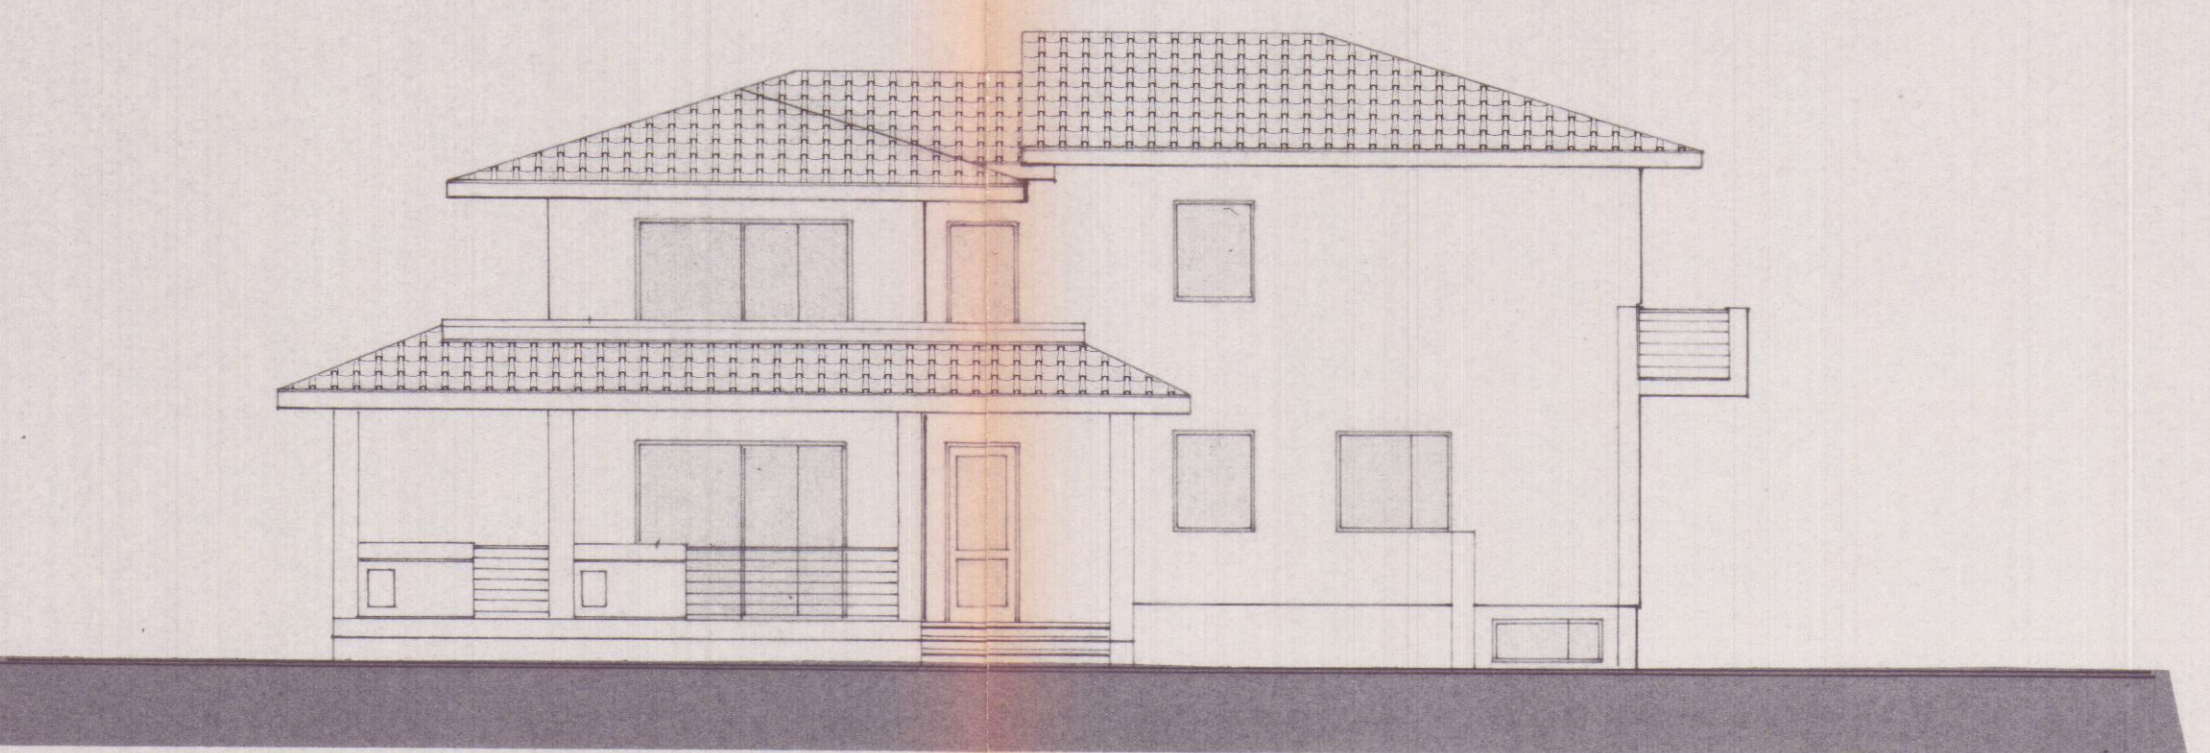

PROSPETTO SUD

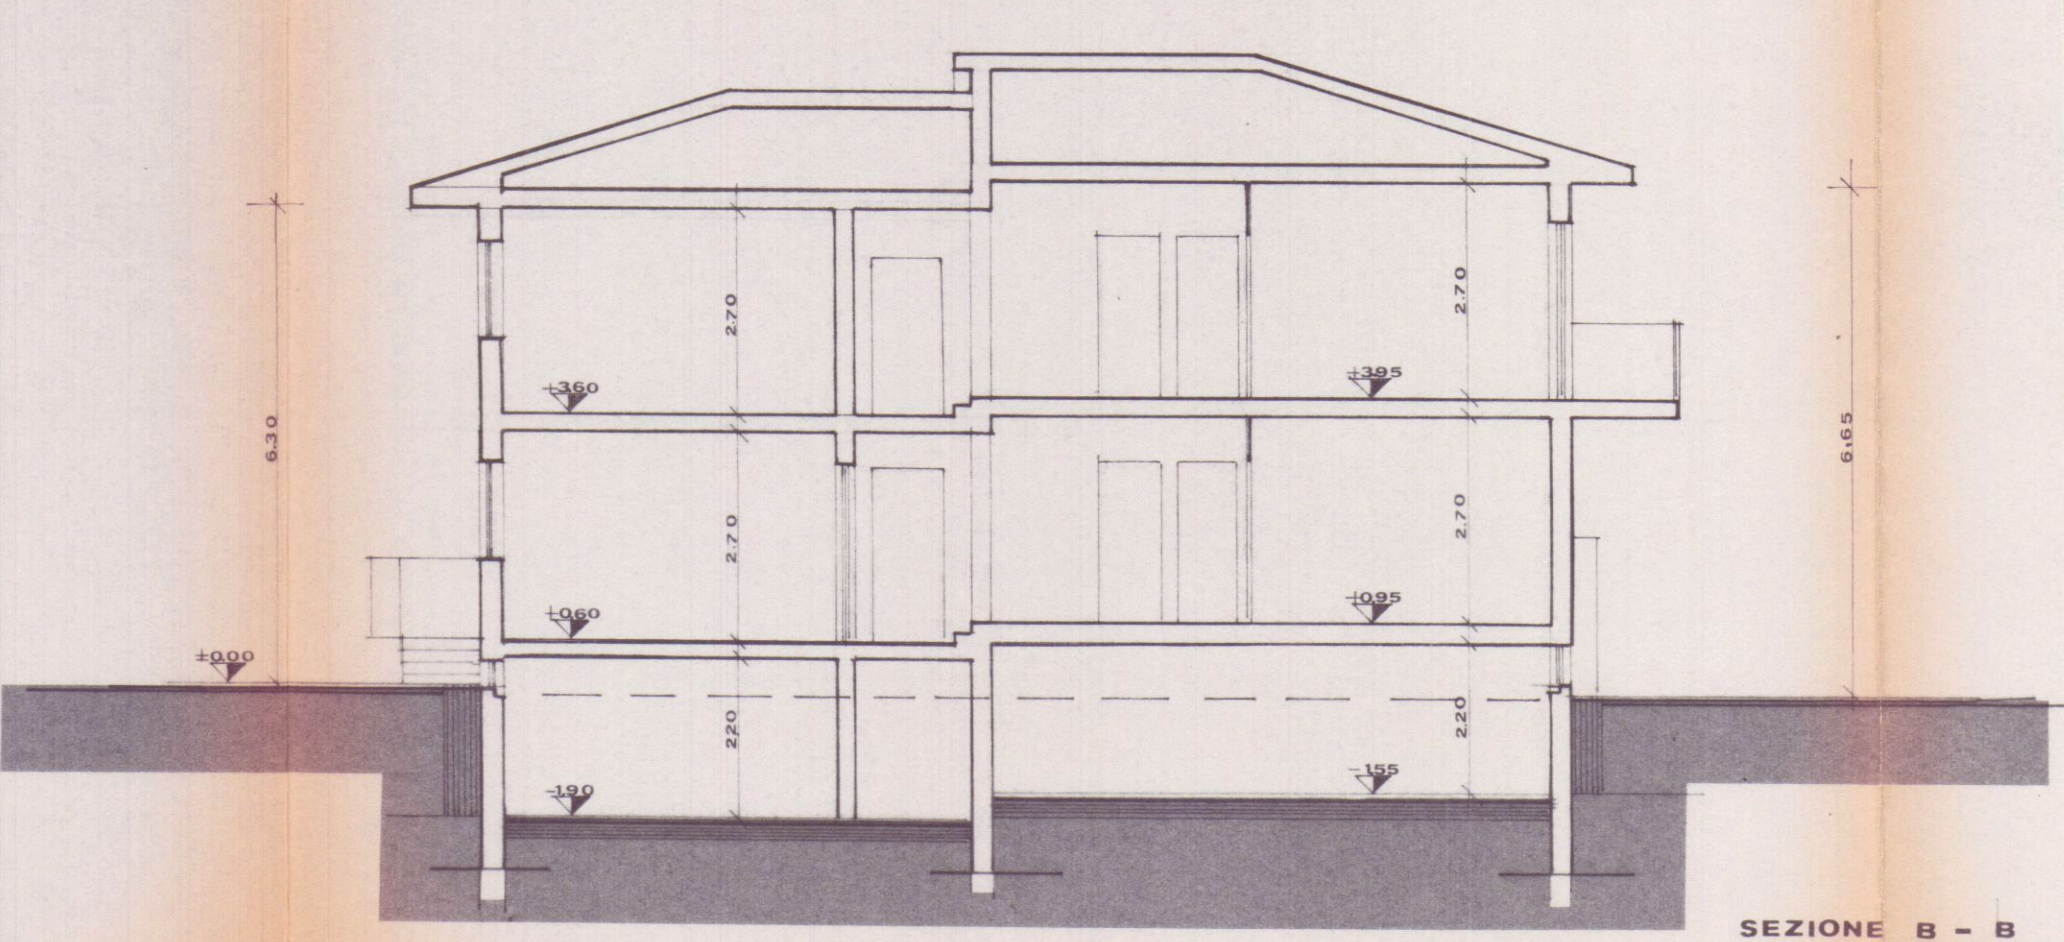

SEZIONE B - B