


PROGETTO PER LA COSTRUZIONE DI FABBRICATO AD USO
NE GOZIO, MOSTRA, E OFFICINA PER ATTREZZATURE
AGRICOLE Loc. FOSSONE BASSO - AVENZA
MAPPALI N° 136-197-148 FOGLIO


PROPRIETARIO
Sig. VENTURINI LUIGI FIORAVANTI
PROGETTISTA

TAVOLA
PROSPETTO SEZIONE
CALCOLI VOLUMETRICI


**1 SOLUZIONE
SOSPESO**

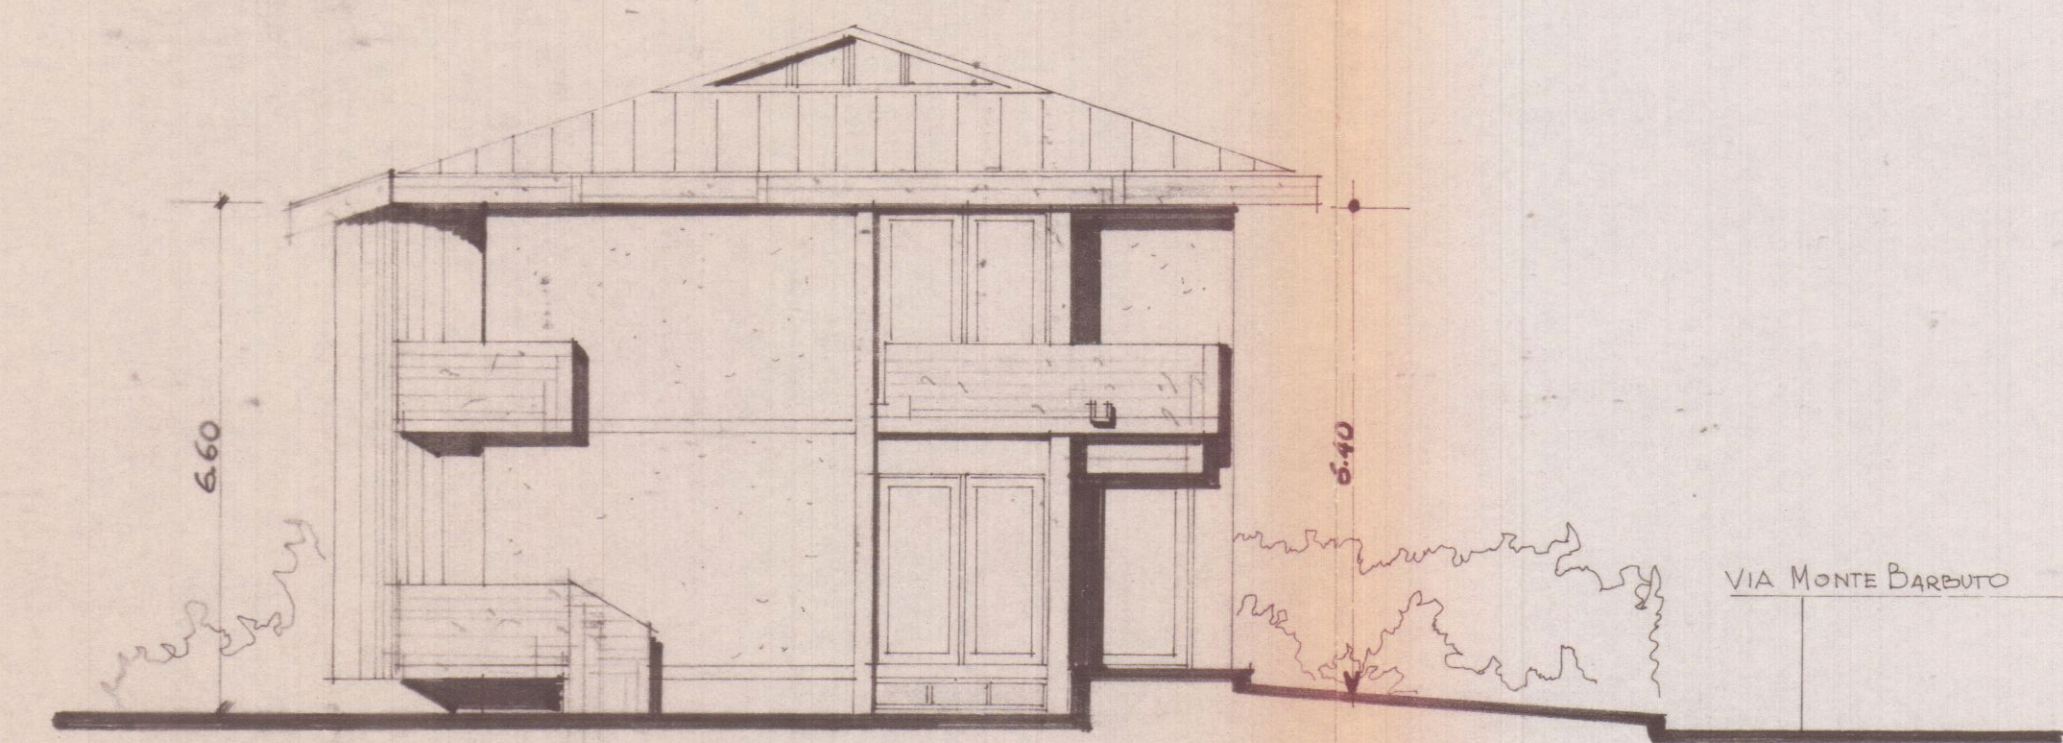

Prospetto EST

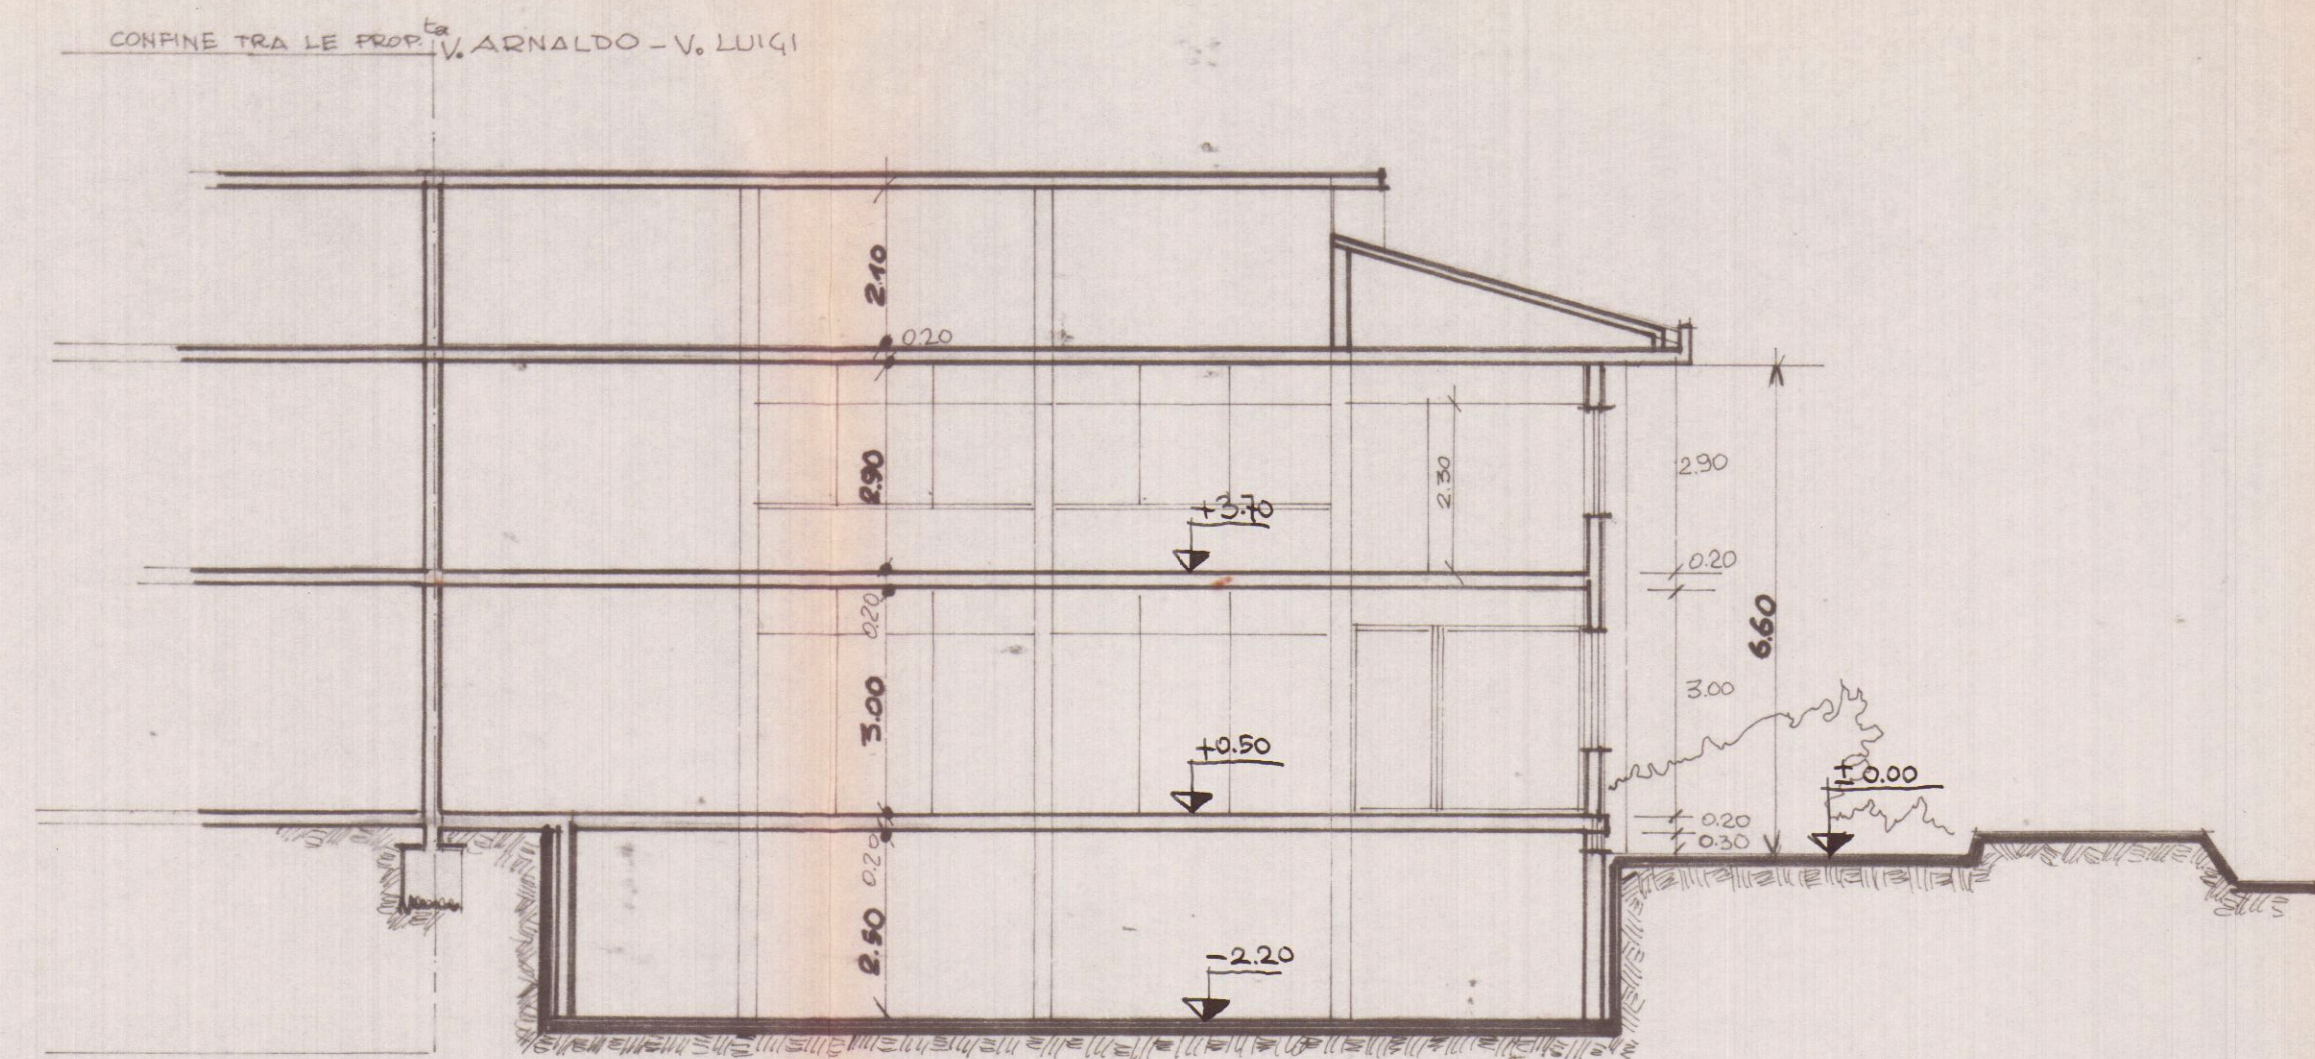


SEZIONE A-B

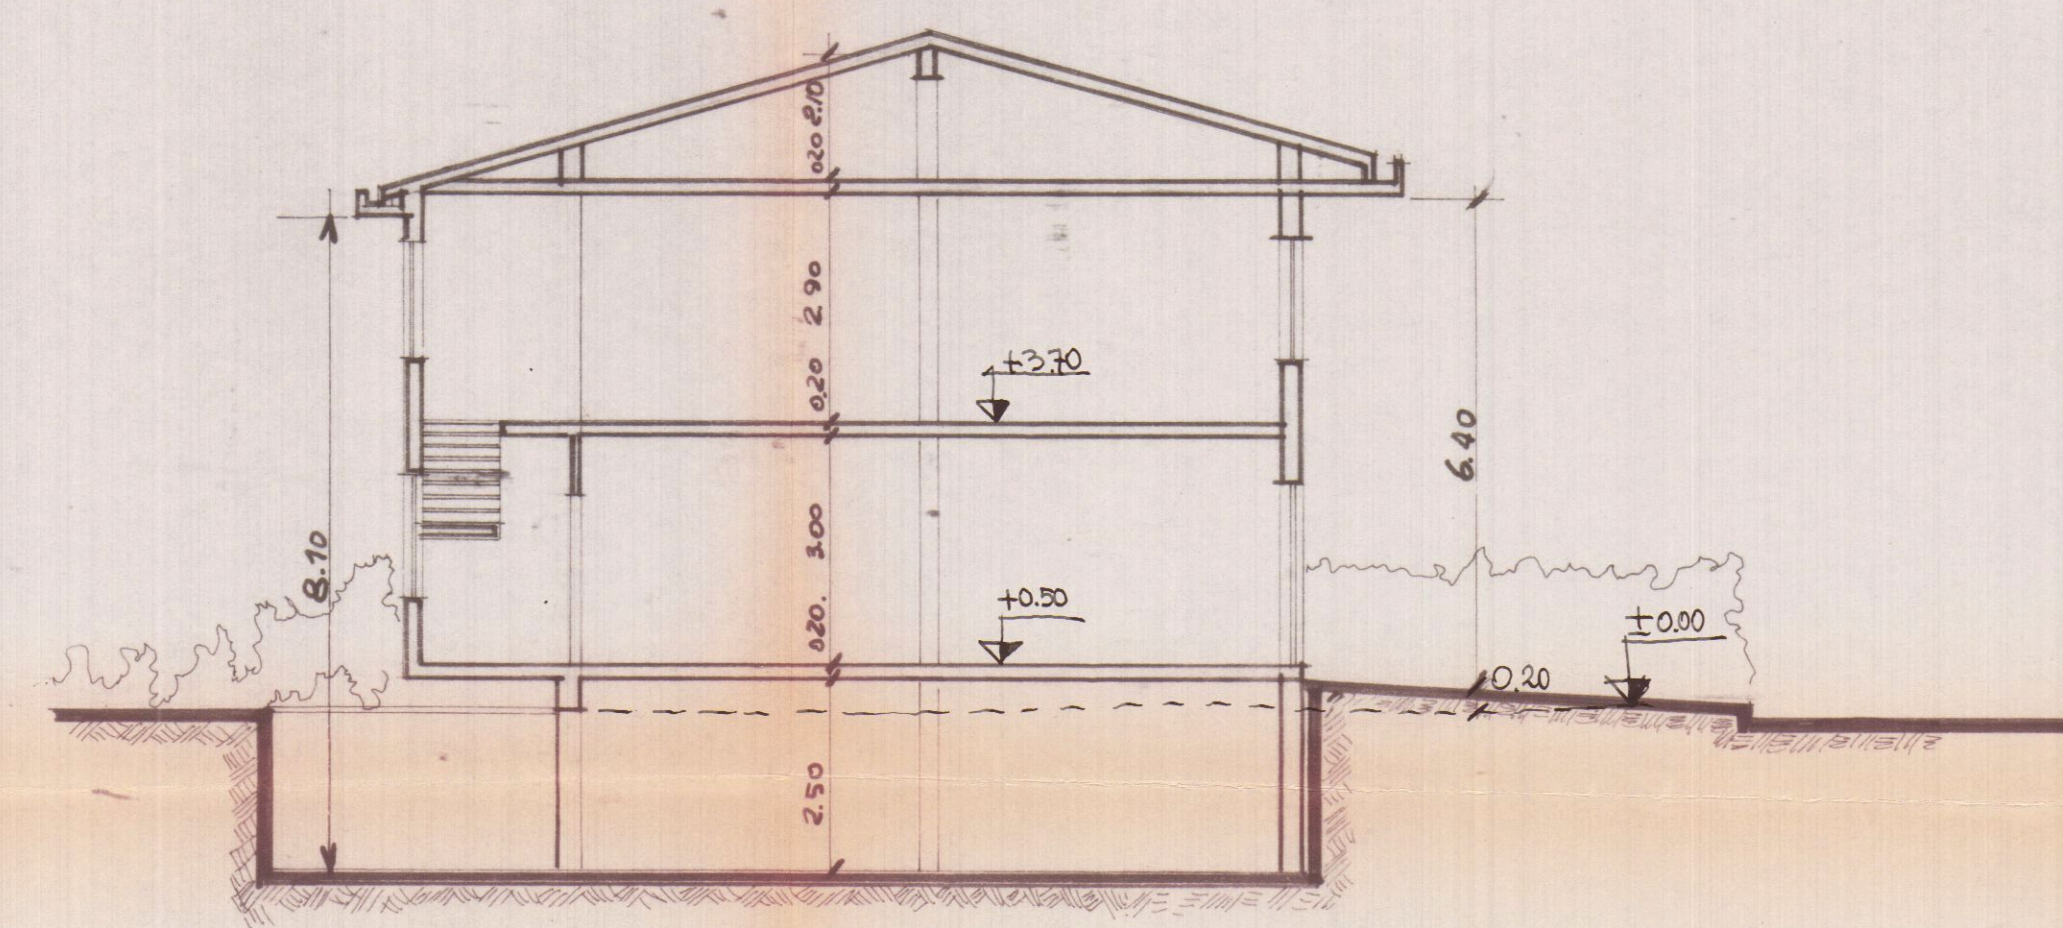

SEZIONE C-D

CALCOLI VOLUMETRICI

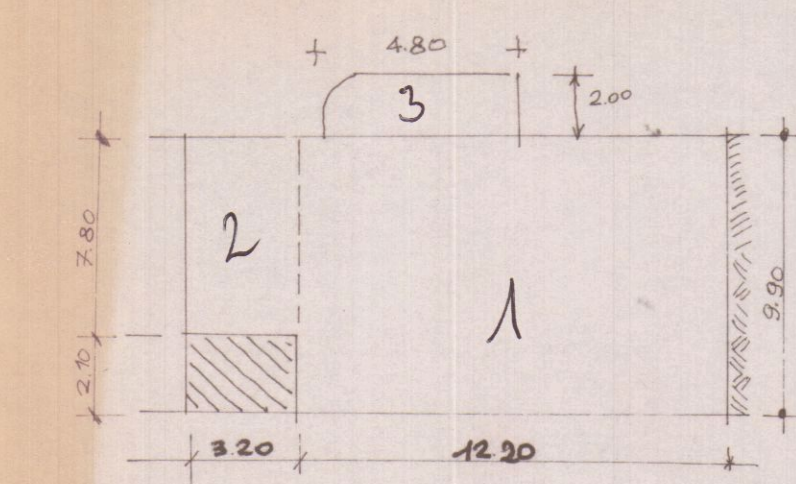

$$\begin{aligned} 1 & \text{ mt } 12.20 \times 9.90 = \text{mtq } 120.78 \\ 2 & \text{ mt } 7.80 \times 3.20 = \text{mtq } 24.96 \\ 3 & \text{ mt } 4.80 \times 2.00 = \text{mtq } 9.60 \\ & \text{mtq } 148.02 \times h = 6.60 \\ & = \text{mtc. } 976.93 \end{aligned}$$

ZONA "ESPANSIONE" FOSSONE - AVENZA

dist confini mt. 3.00
rapp/cooper.^{ra} mtq / mtc = $\frac{1}{1}$
h = mt. 7.00
max

mapp. 2982/c	mtq. 101
" 2984/c	" 805
" NCEU. p. n° 7462	" 35
" " "	" 50
tot a disp. mtq 991	

terreno a disposizione mtq. 991 < mt 976.93

mappale 2982/c e mapp. 2984/c e AREA DI CASA DEMOLITA -
CENSITA AL WCEU part. N° 7462

