


PROGETTO PER LA COSTRUZIONE DI FABBRICATO COMMERCIALE IN LOC. FOSSONE SU TERRENO DI PROPRIETA' DEL SIG.

28 MAR 1984
VENTURINI LUIGI
STUDIO TECNICO
Geom. BORCHI & NOTARI
CASTELNOVO NE' MONTI (RE)
Tel. 81.24.78
Cod. Fisc. 00295020358

VARIANTE PROSPETTICA
TAV. 1







NORD
15 GIU 1984
DESTINAZIONE DI P.R.G.C.
ZONA DI ESPANSIONE

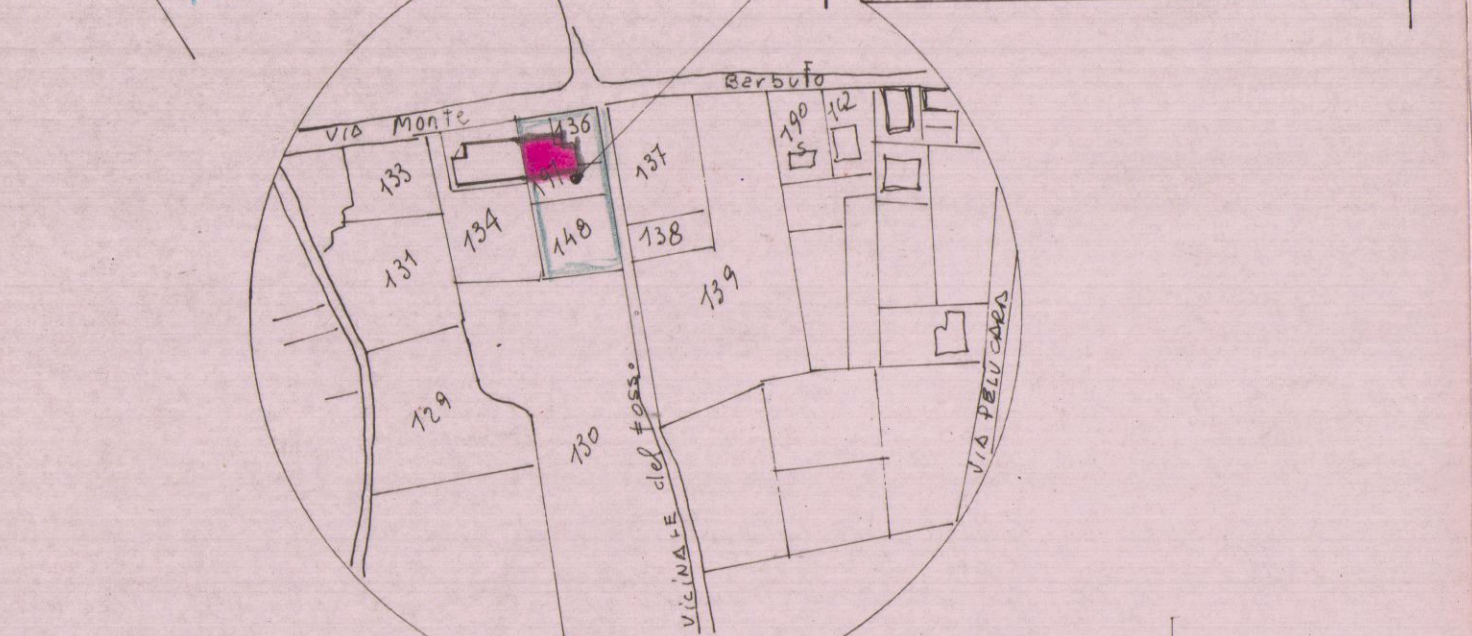

Approvato dal Sindaco alle condizioni indicate nella Copia N. 206 del 15 GIU 1984
L'ING. CAPO

Calcolo dei Volumi

1	12.20 x 9.90 =	mp. 113.46
2	7.80 x 3.20 =	24.06
3	4.80 x 2.00 =	9.60
		mp. 148.12 x h = 6.60 = m.c. 976.93

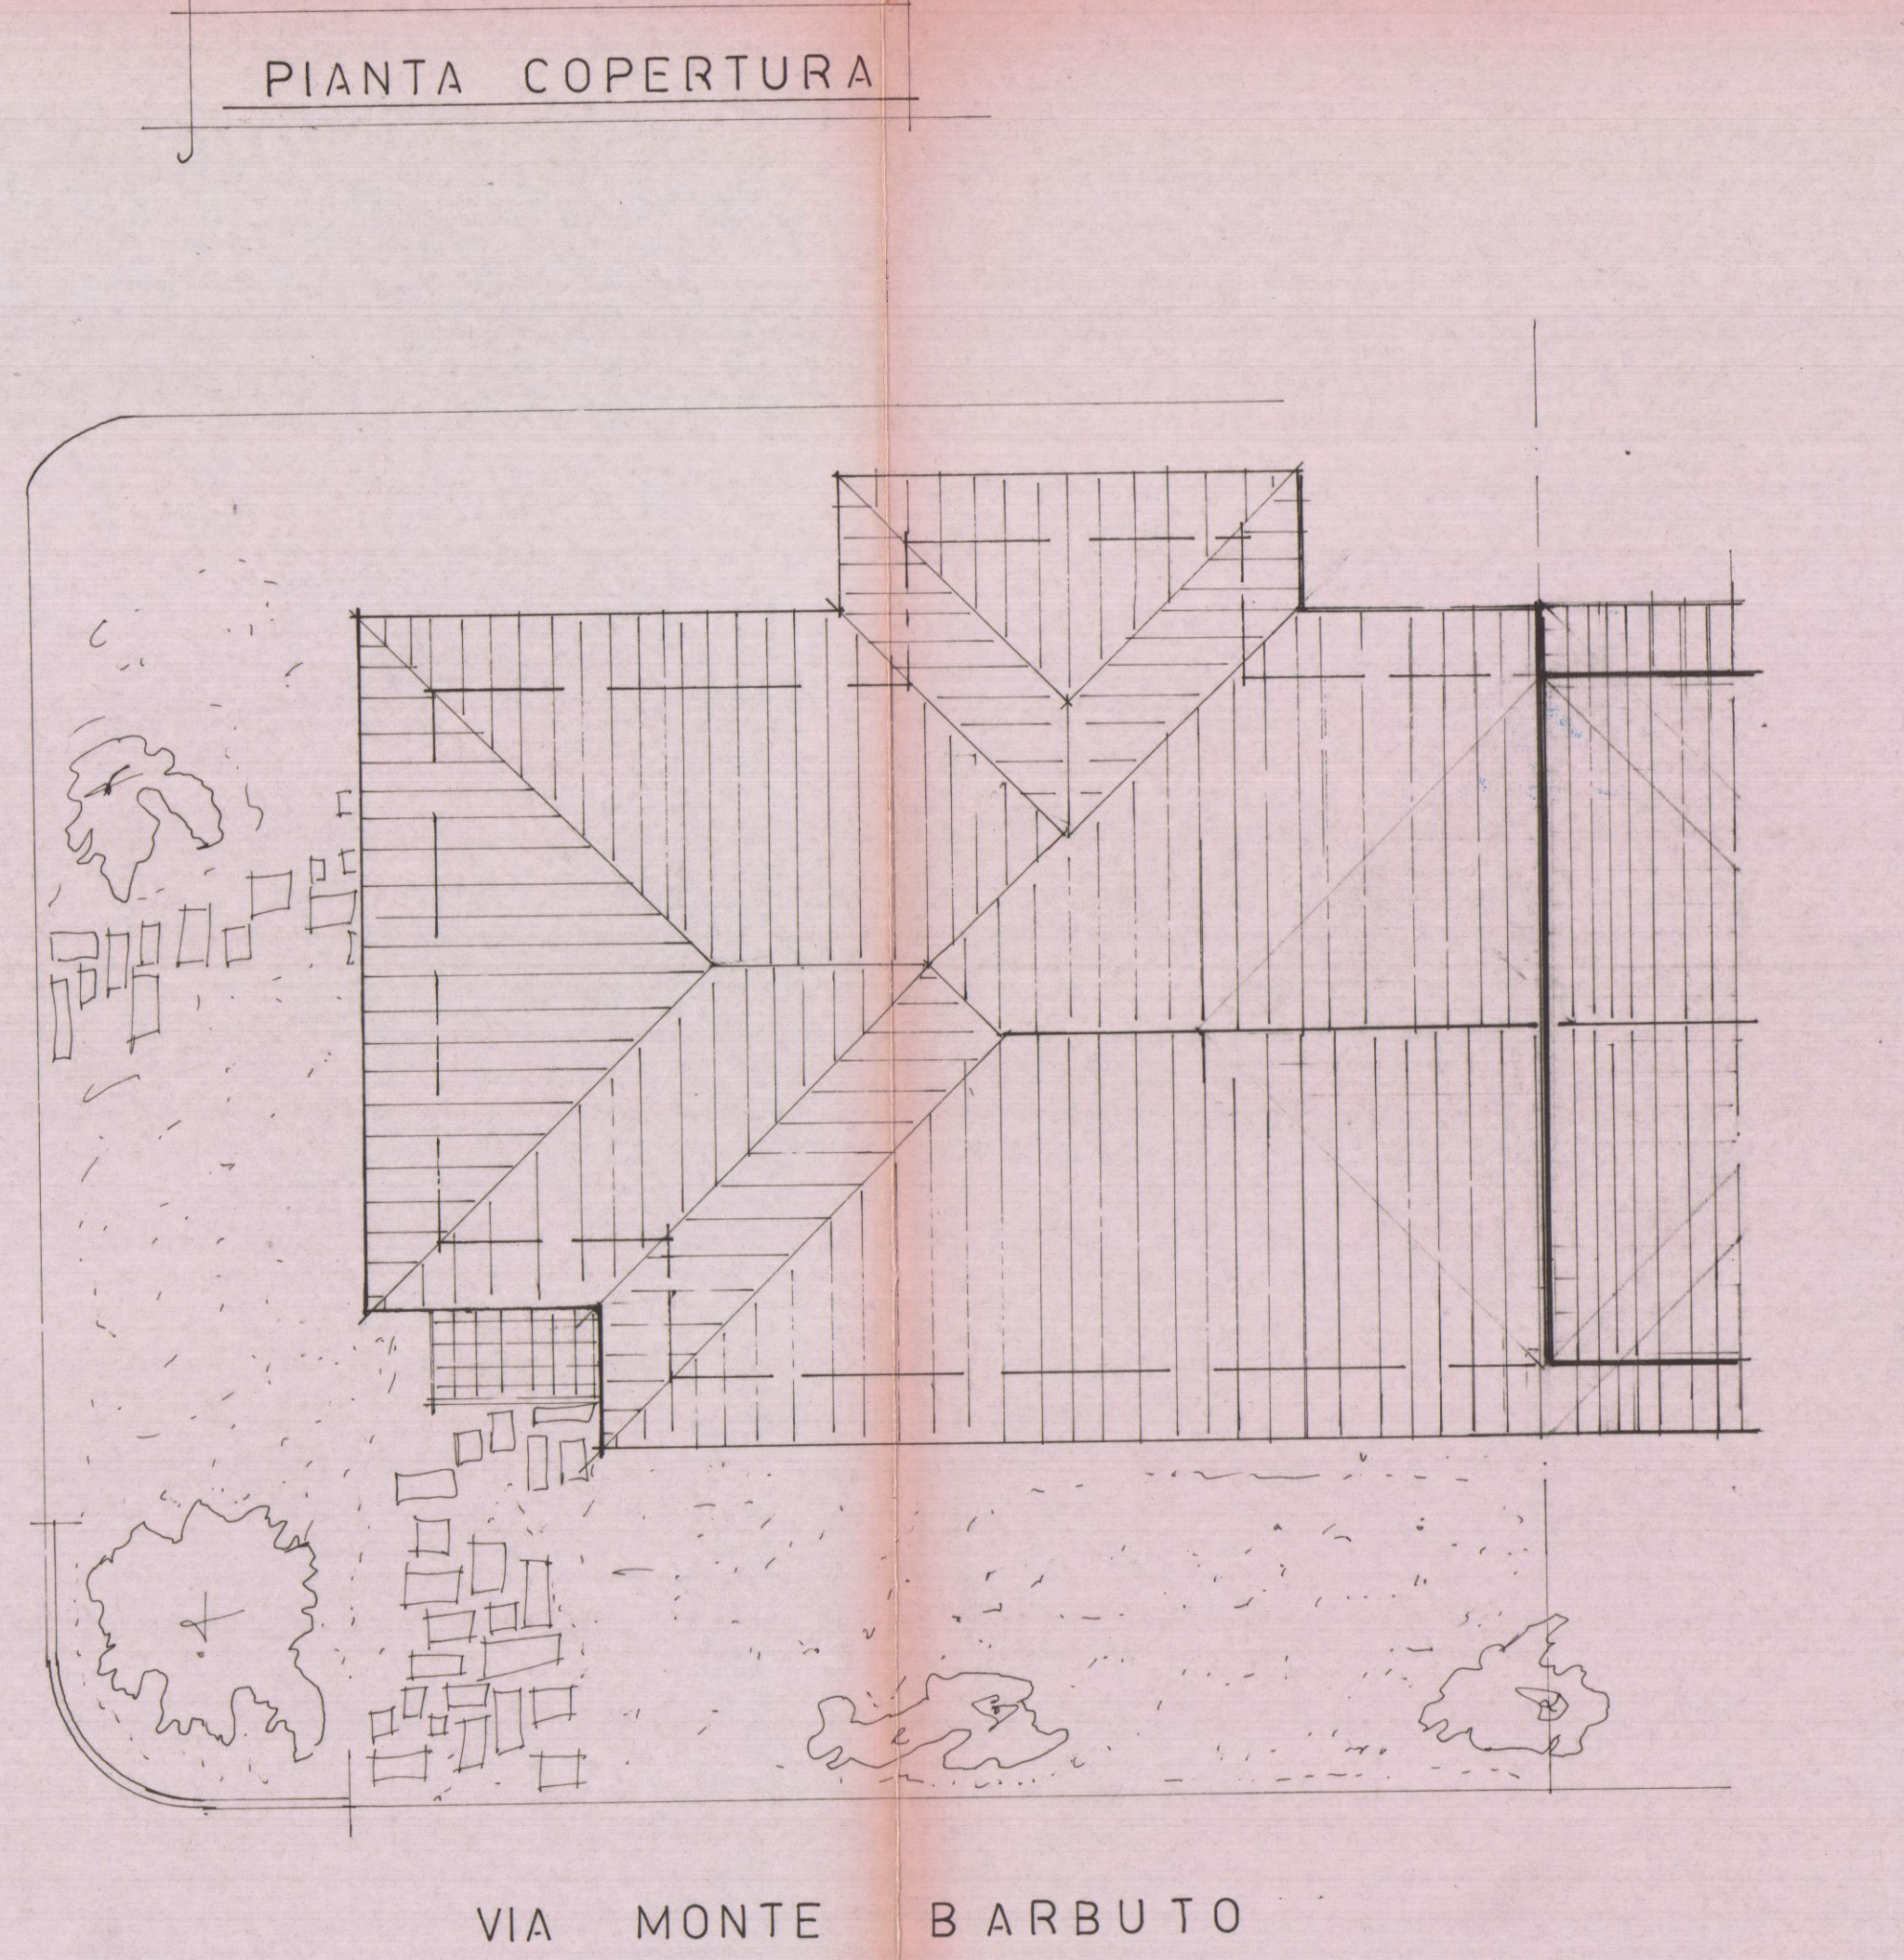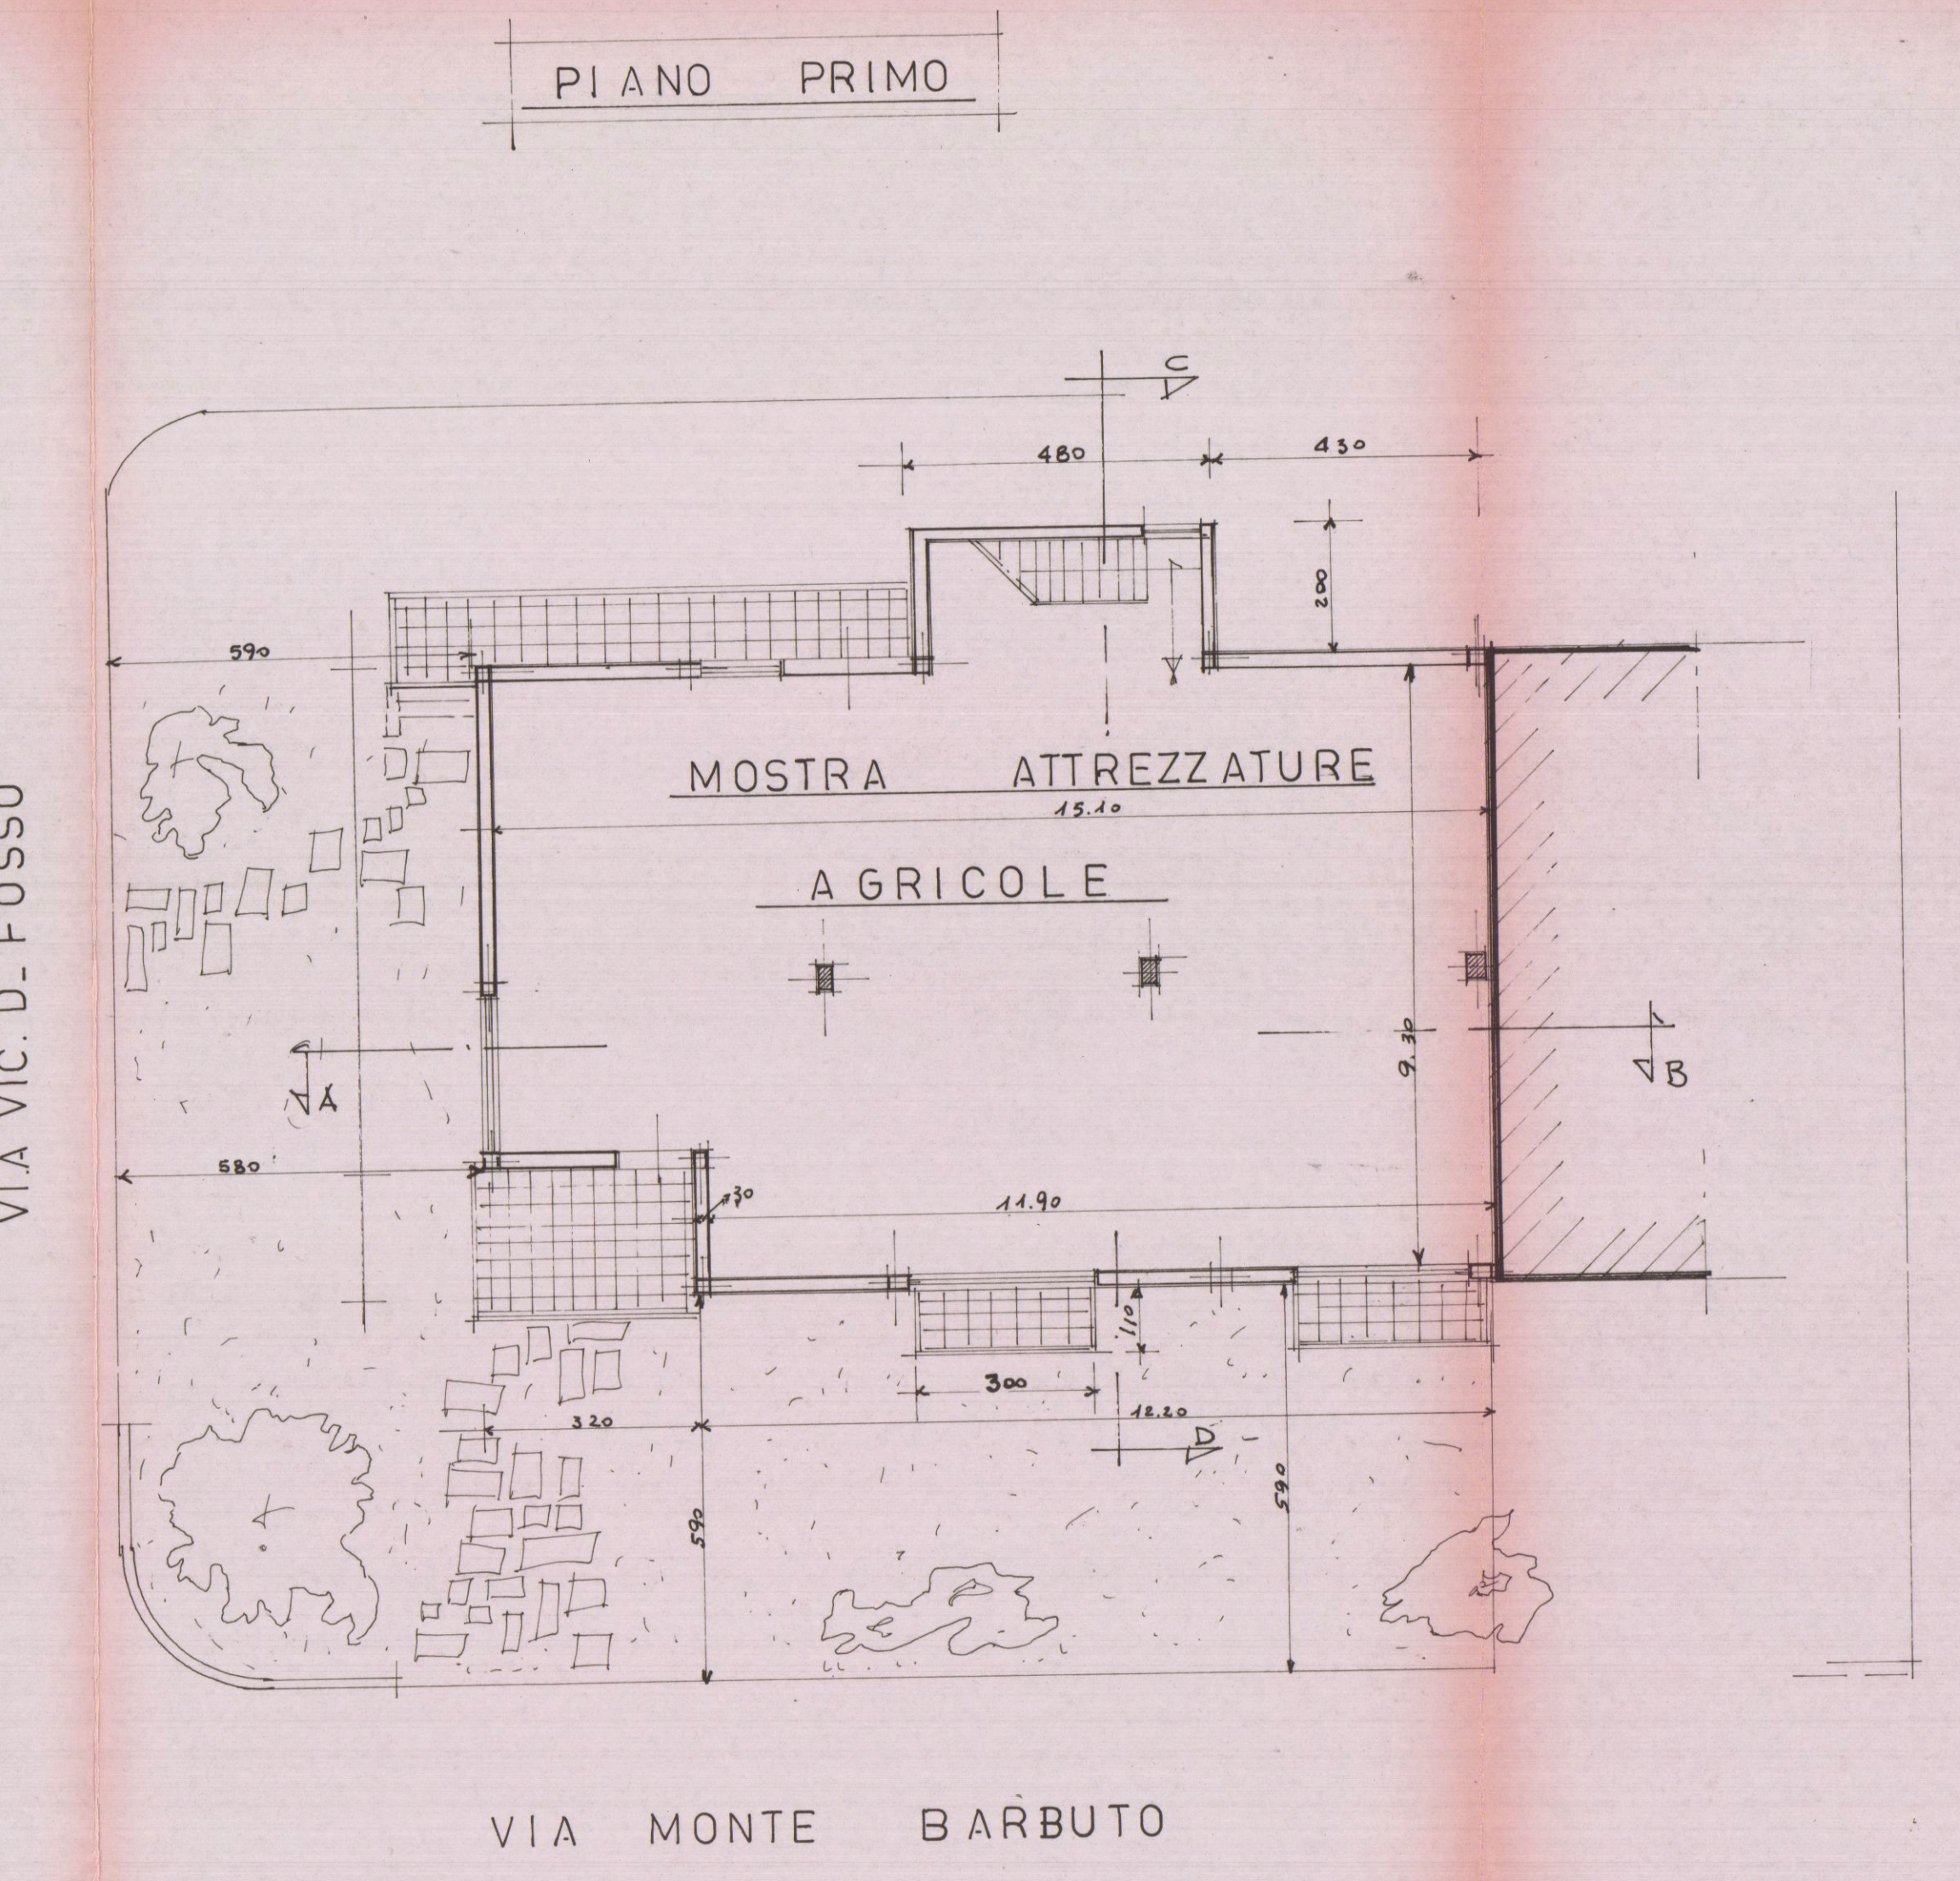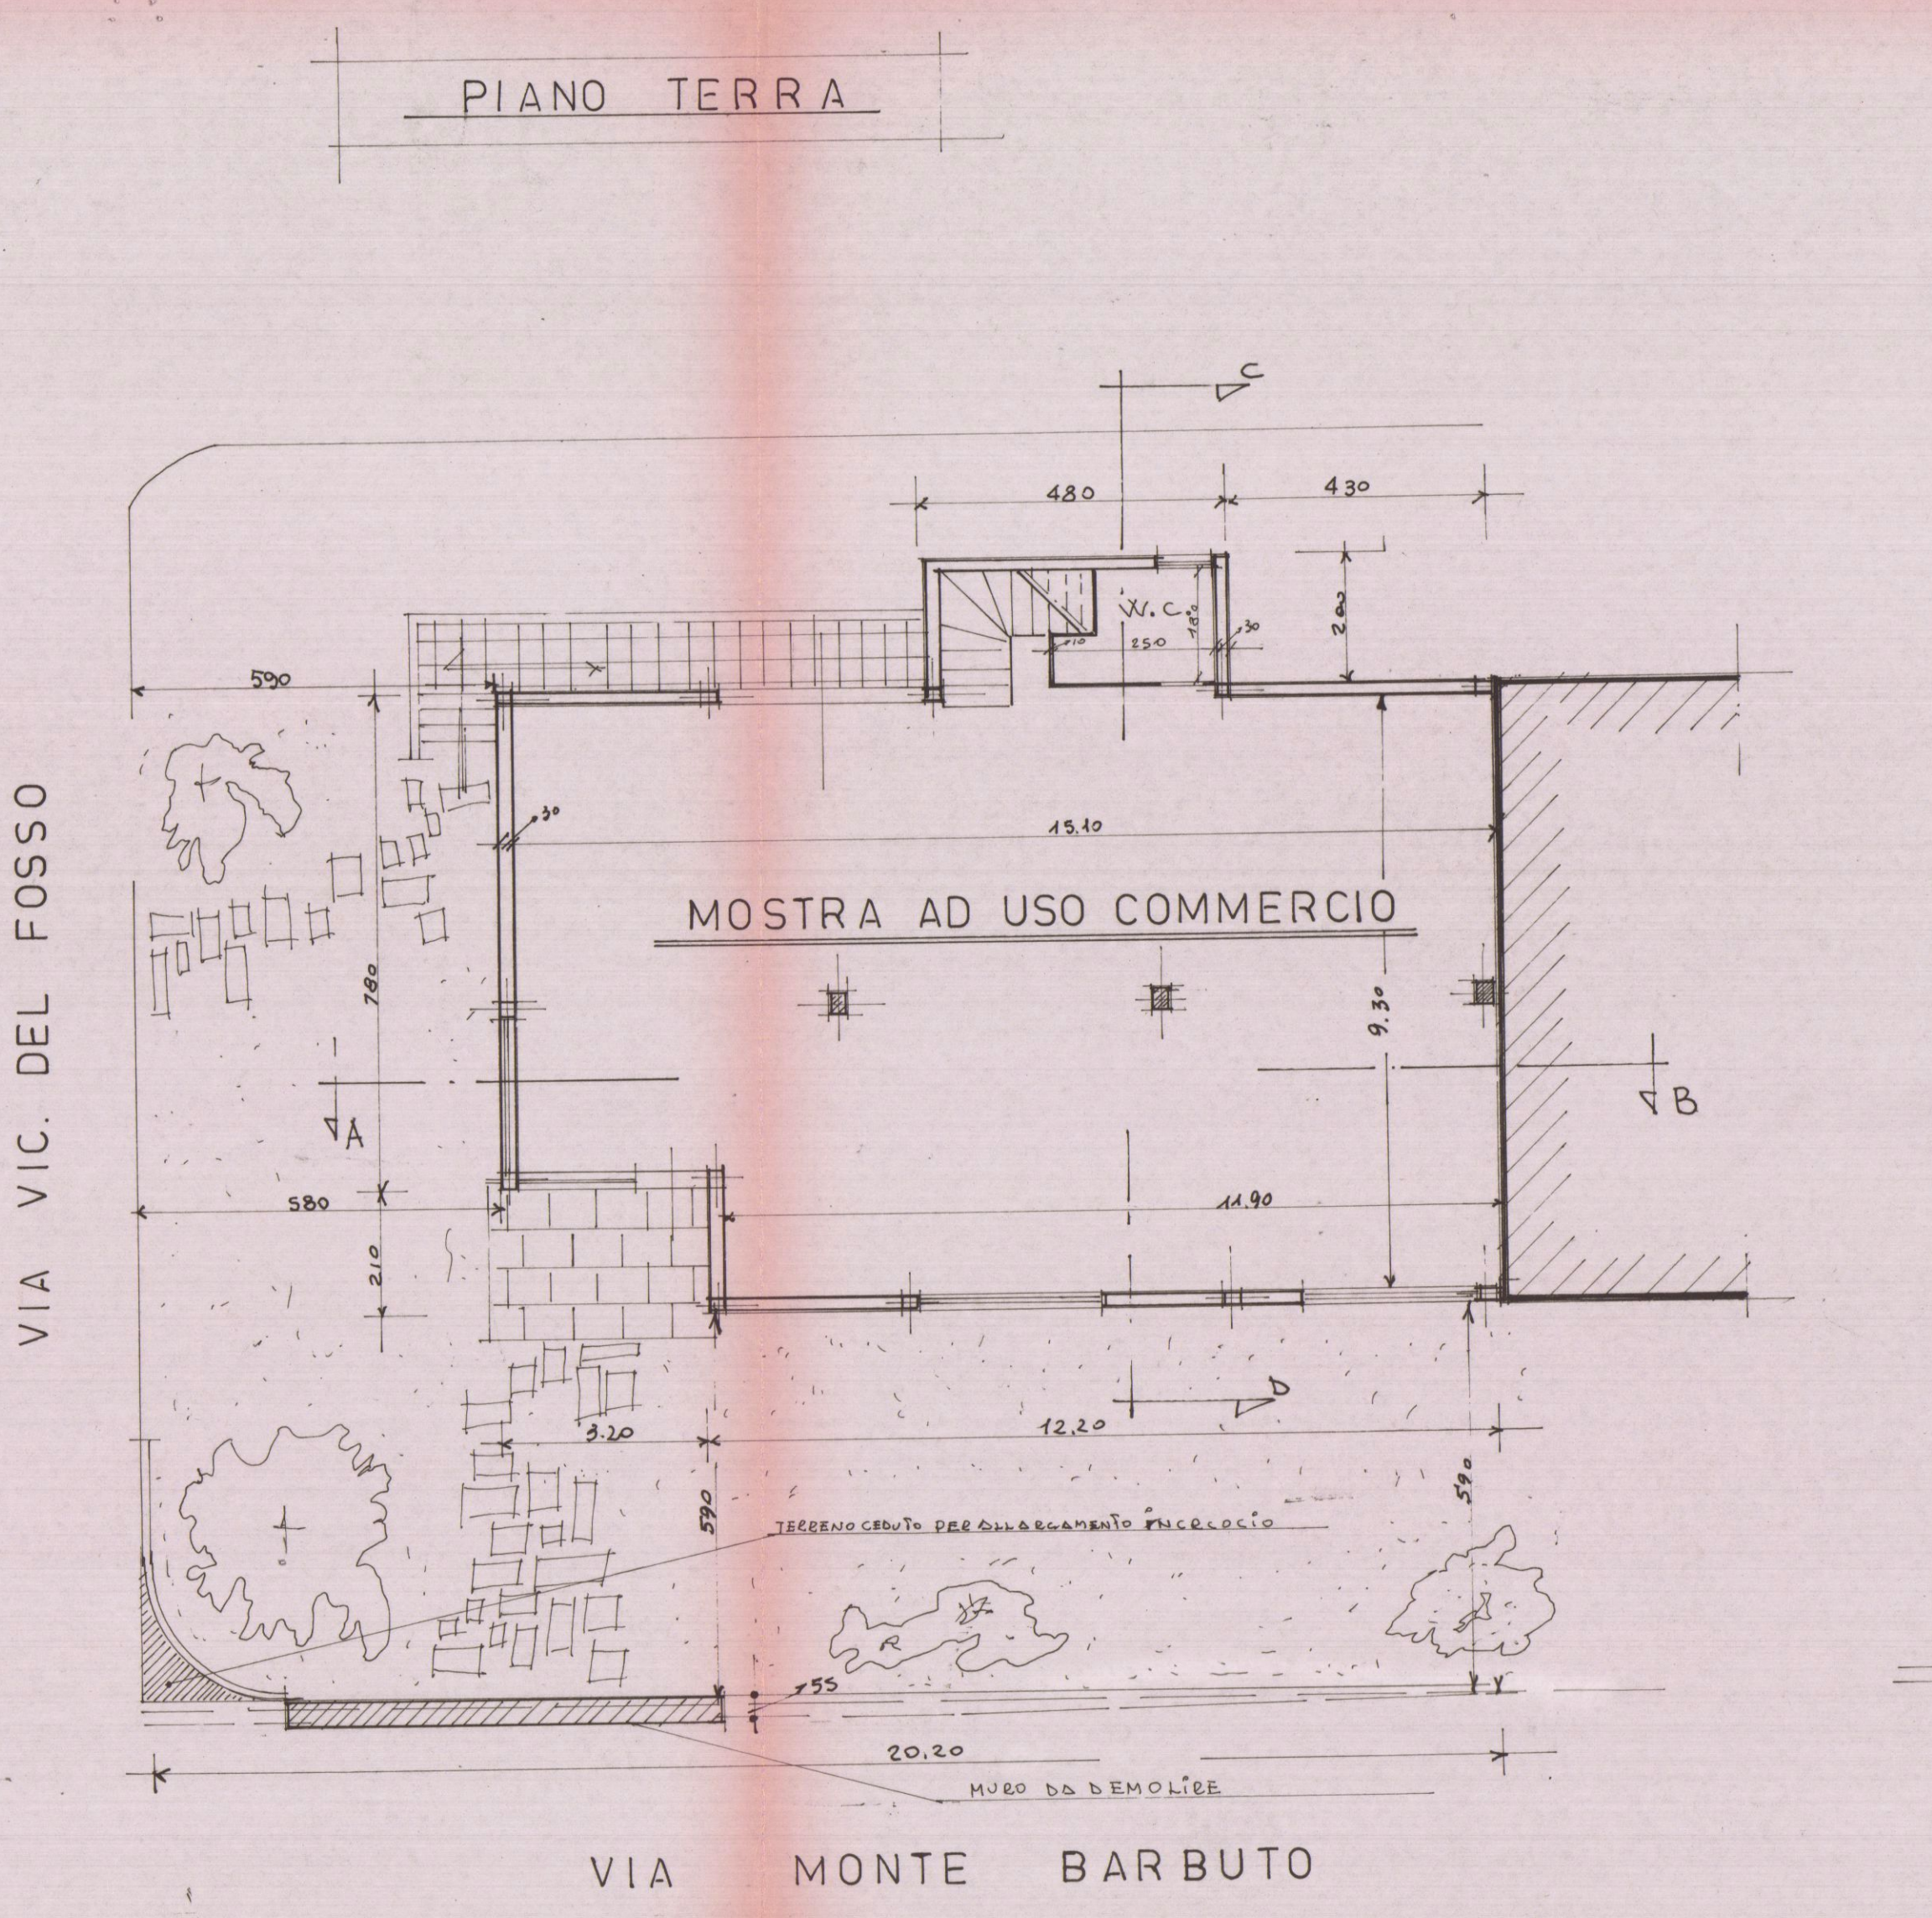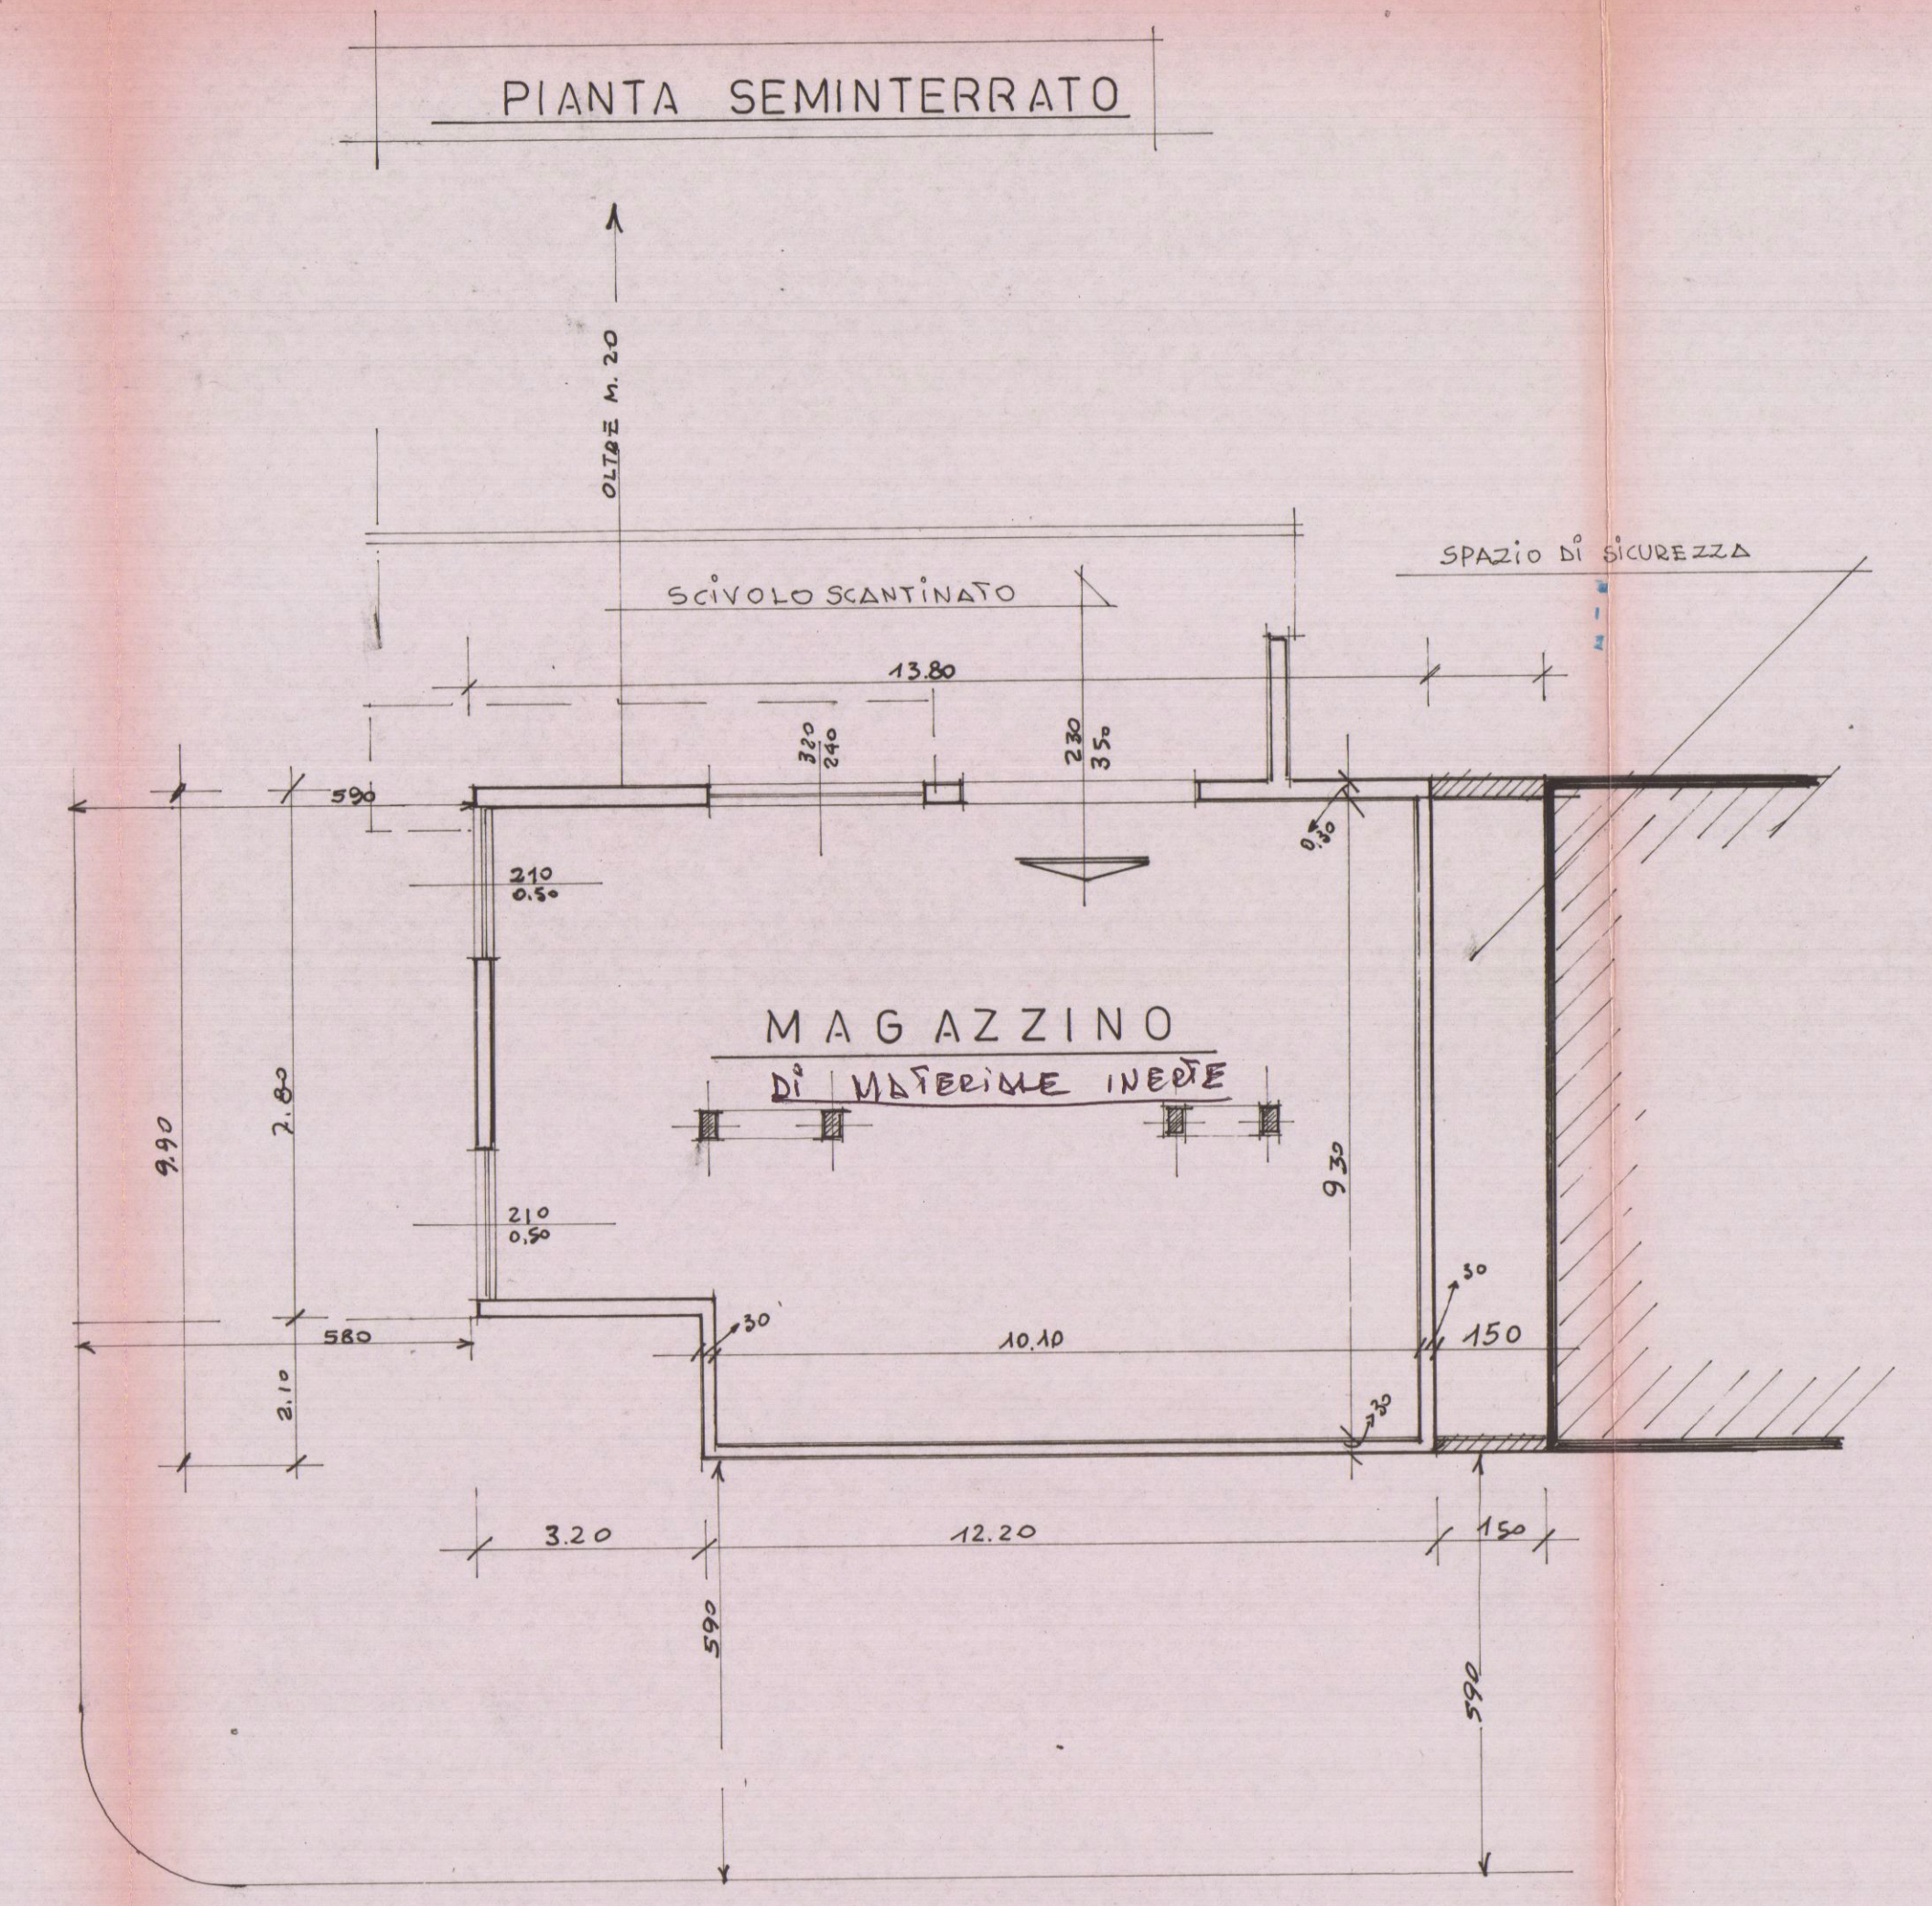

MARTELLI
54139 MARINA DI CARRARA - VIA PARMA 13 - TEL. 0585 / 635575
 - Codice Fiscale: MRT RRT 51 M H B 832 H - Partita I.V.A.: 0019790459


STUDIO TECNICO Geom. ROBERTO MARTELLI

DATA OTTOBRE 85		PROPRIETA' VENTURINI LUIGI	UBICAZIONE Fl. 67 mapp. 136, 148, 197
TAVOLA 2	RIFERIMENTO 63/3	DESCRIZIONE Progetto di variante per un fabbricato ad uso commerciale sito in Fossone Via Monte Barbuto	Prospetti Sezioni D.S.


26 GEN. 1986

VARIANTE


SCHEMA DEI VOLUMI

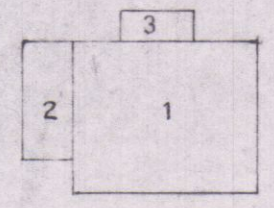


1	12,10 x 9,80 = mq. 118,78
2	2,20 x 7,70 = mq. 24,54
3	5,20 x 2,00 = mq. 10,40
TOTALE mq. 153,62 x h. 6,35 = mc. 975,48 FUORI TERRA	

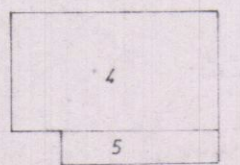


4	15,90 x 7,70 = mq. 107,03
5	12,10 x 2,70 = mq. 25,41
TOTALE mq. 132,44 x h. 2,75 = mc. 331,23 INTERRATO	

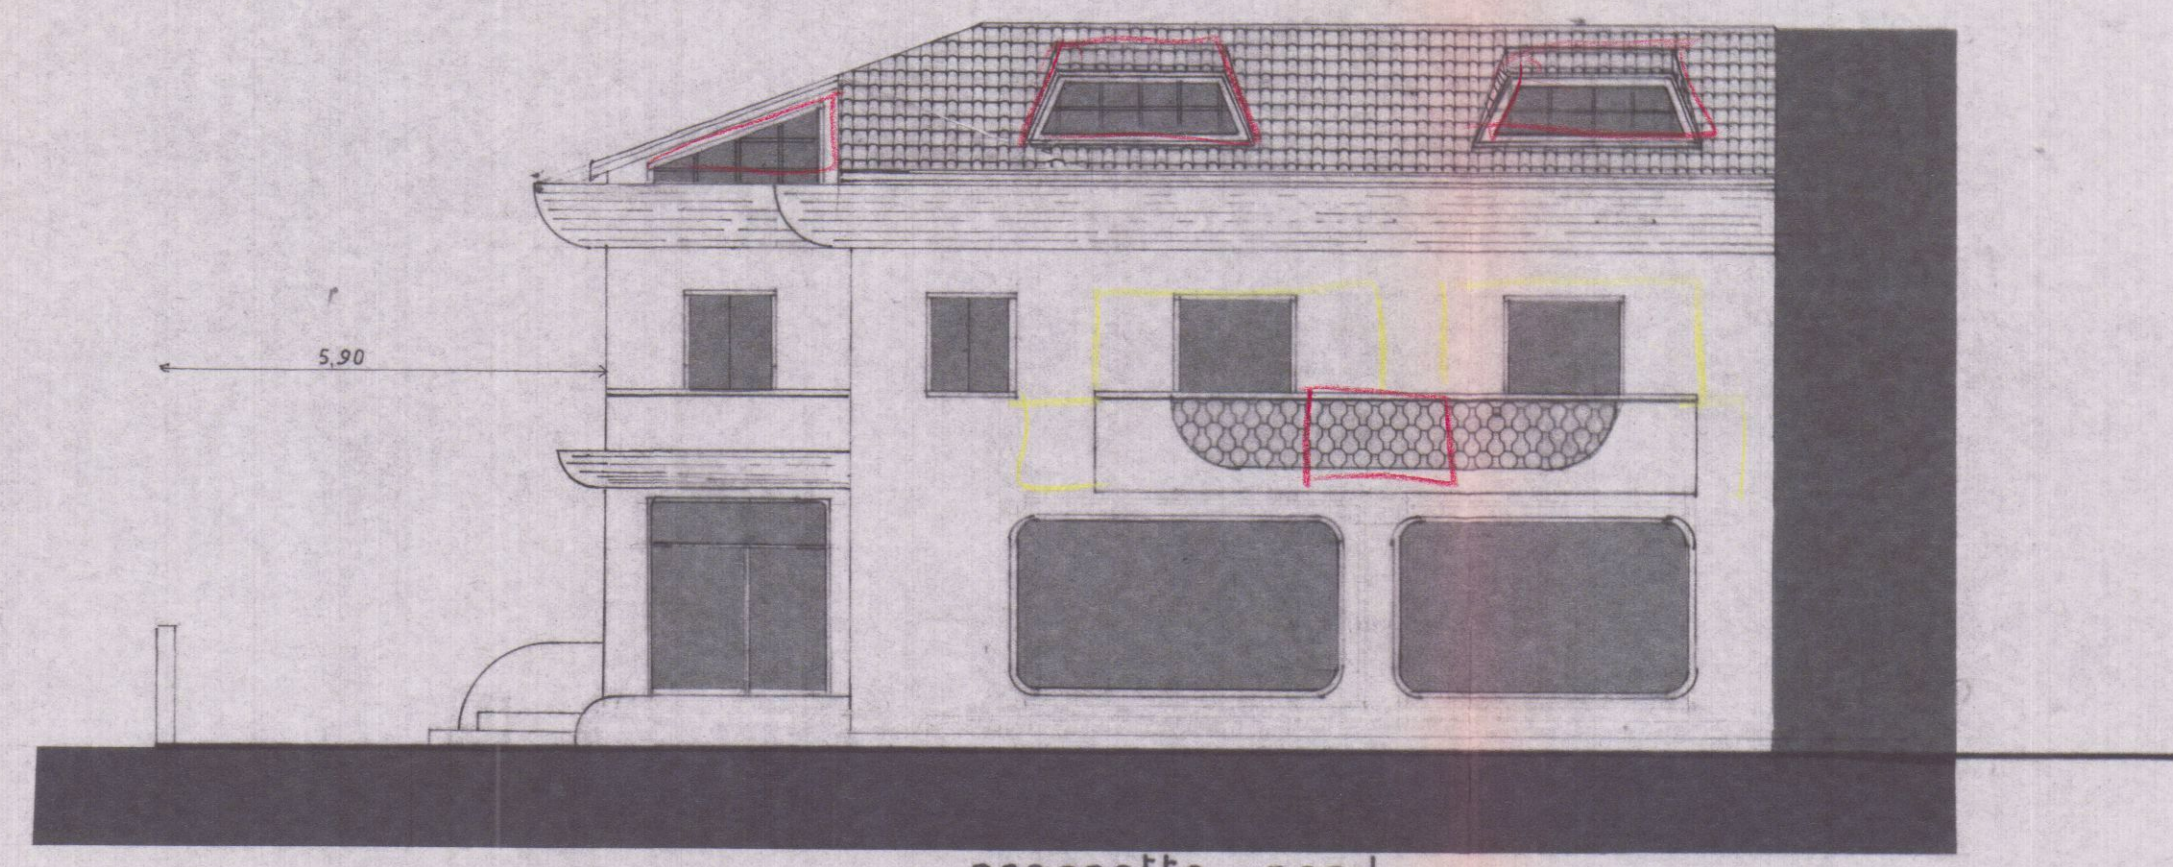


prospetto - nord

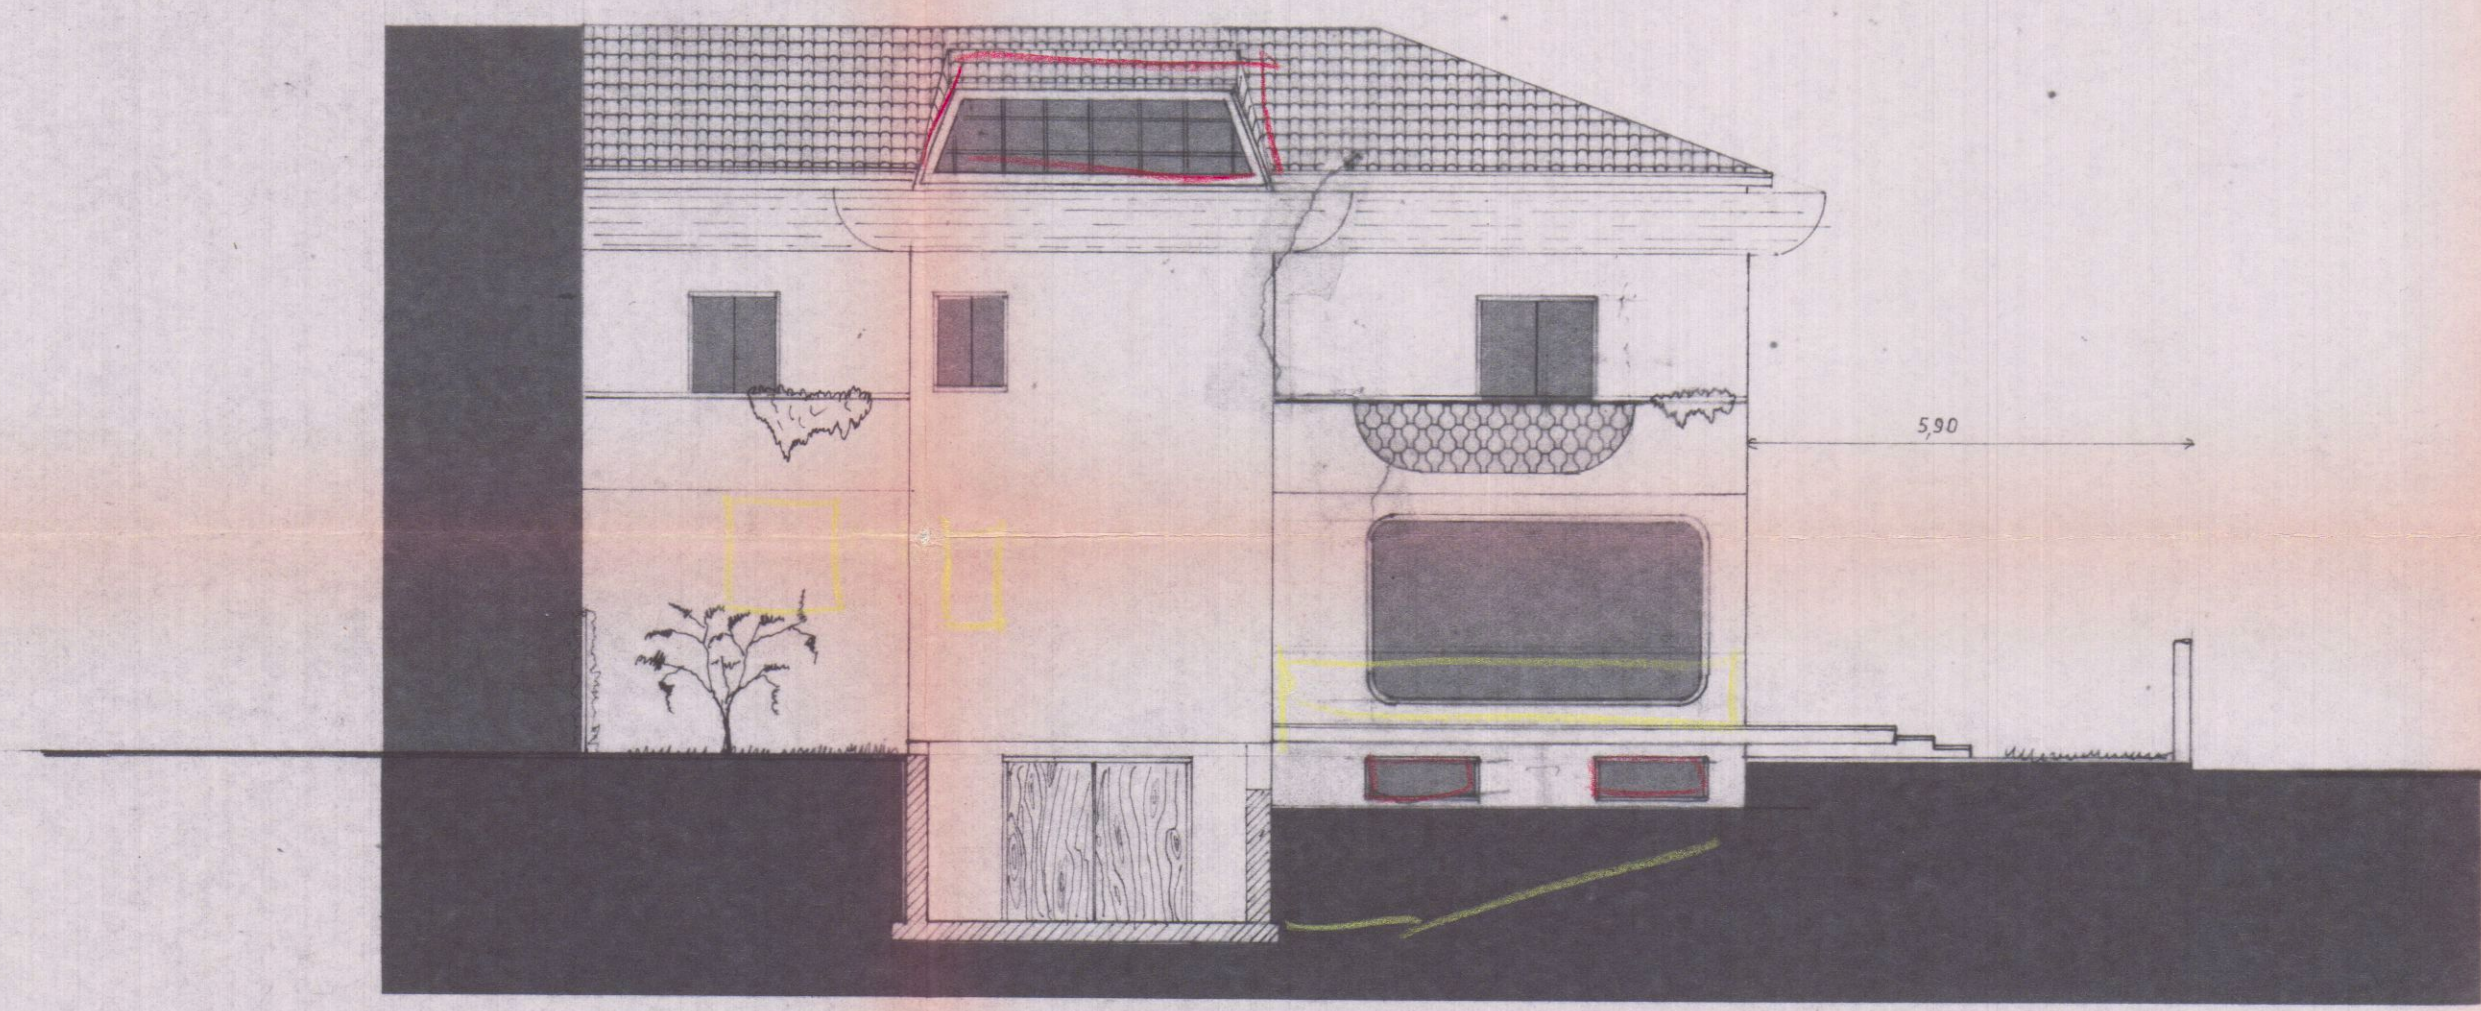


prospetto sud

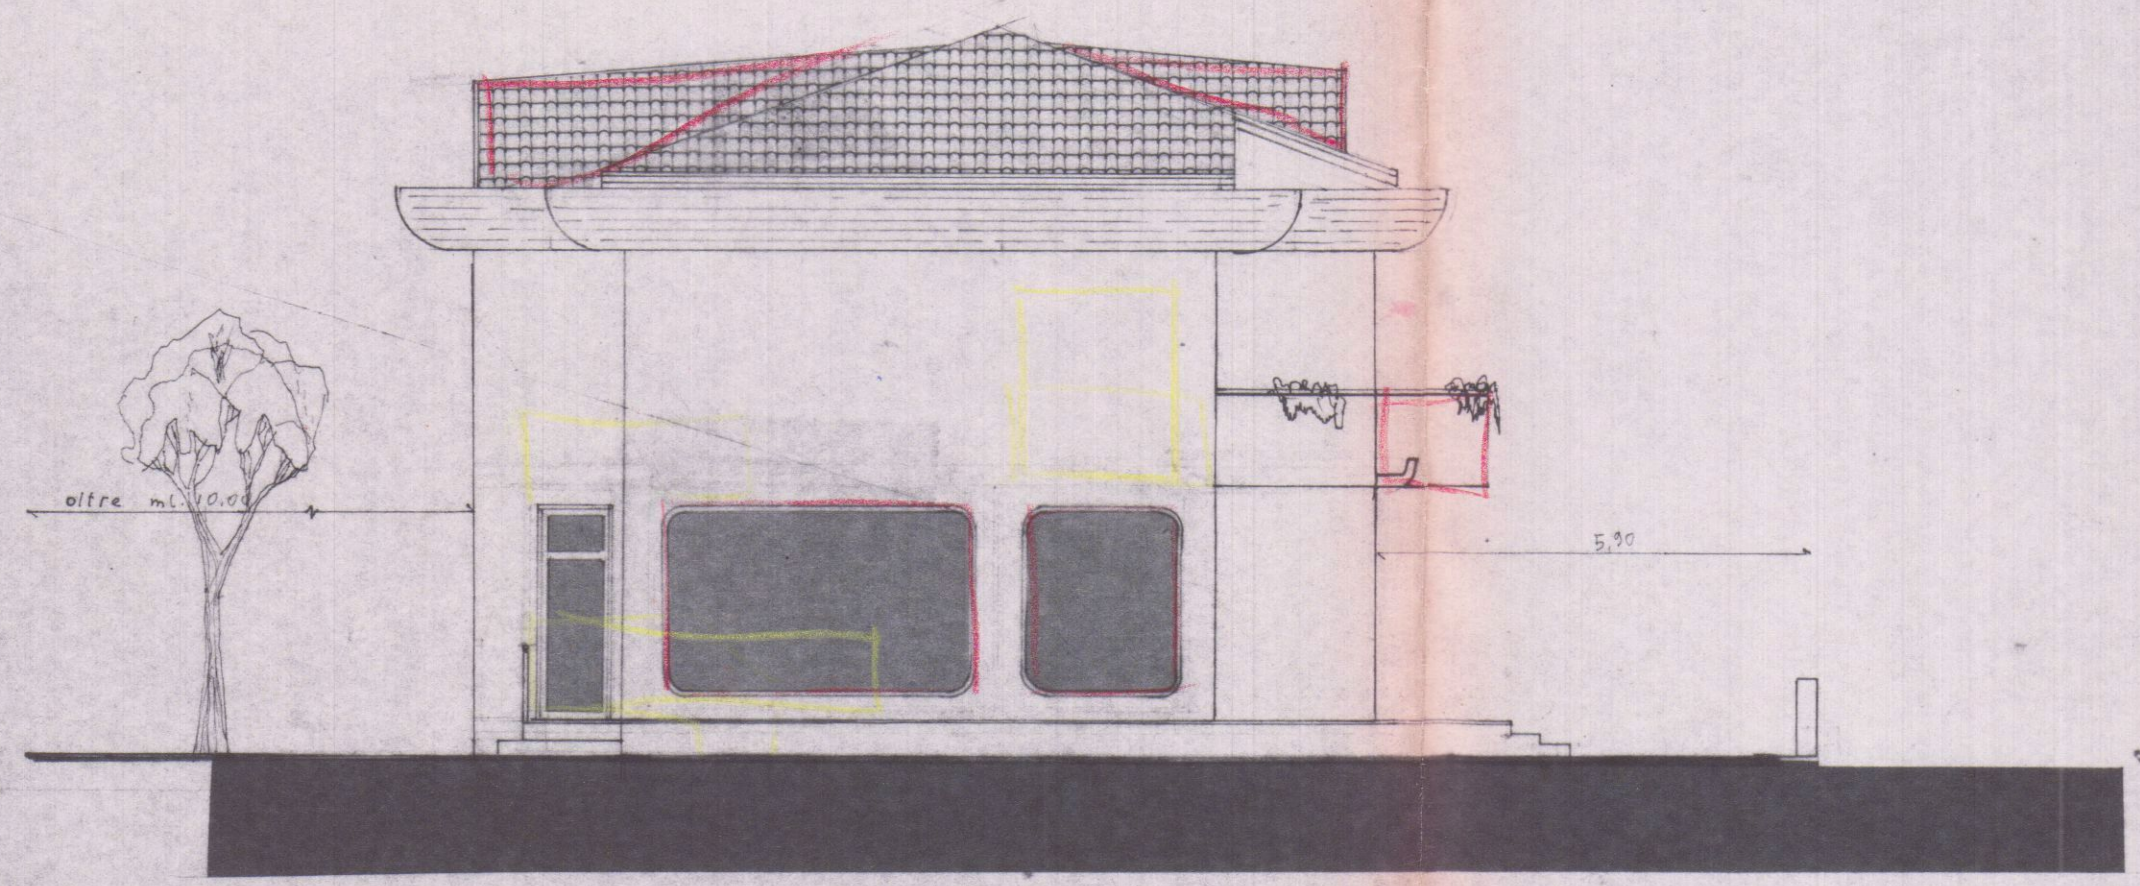

prospetto est

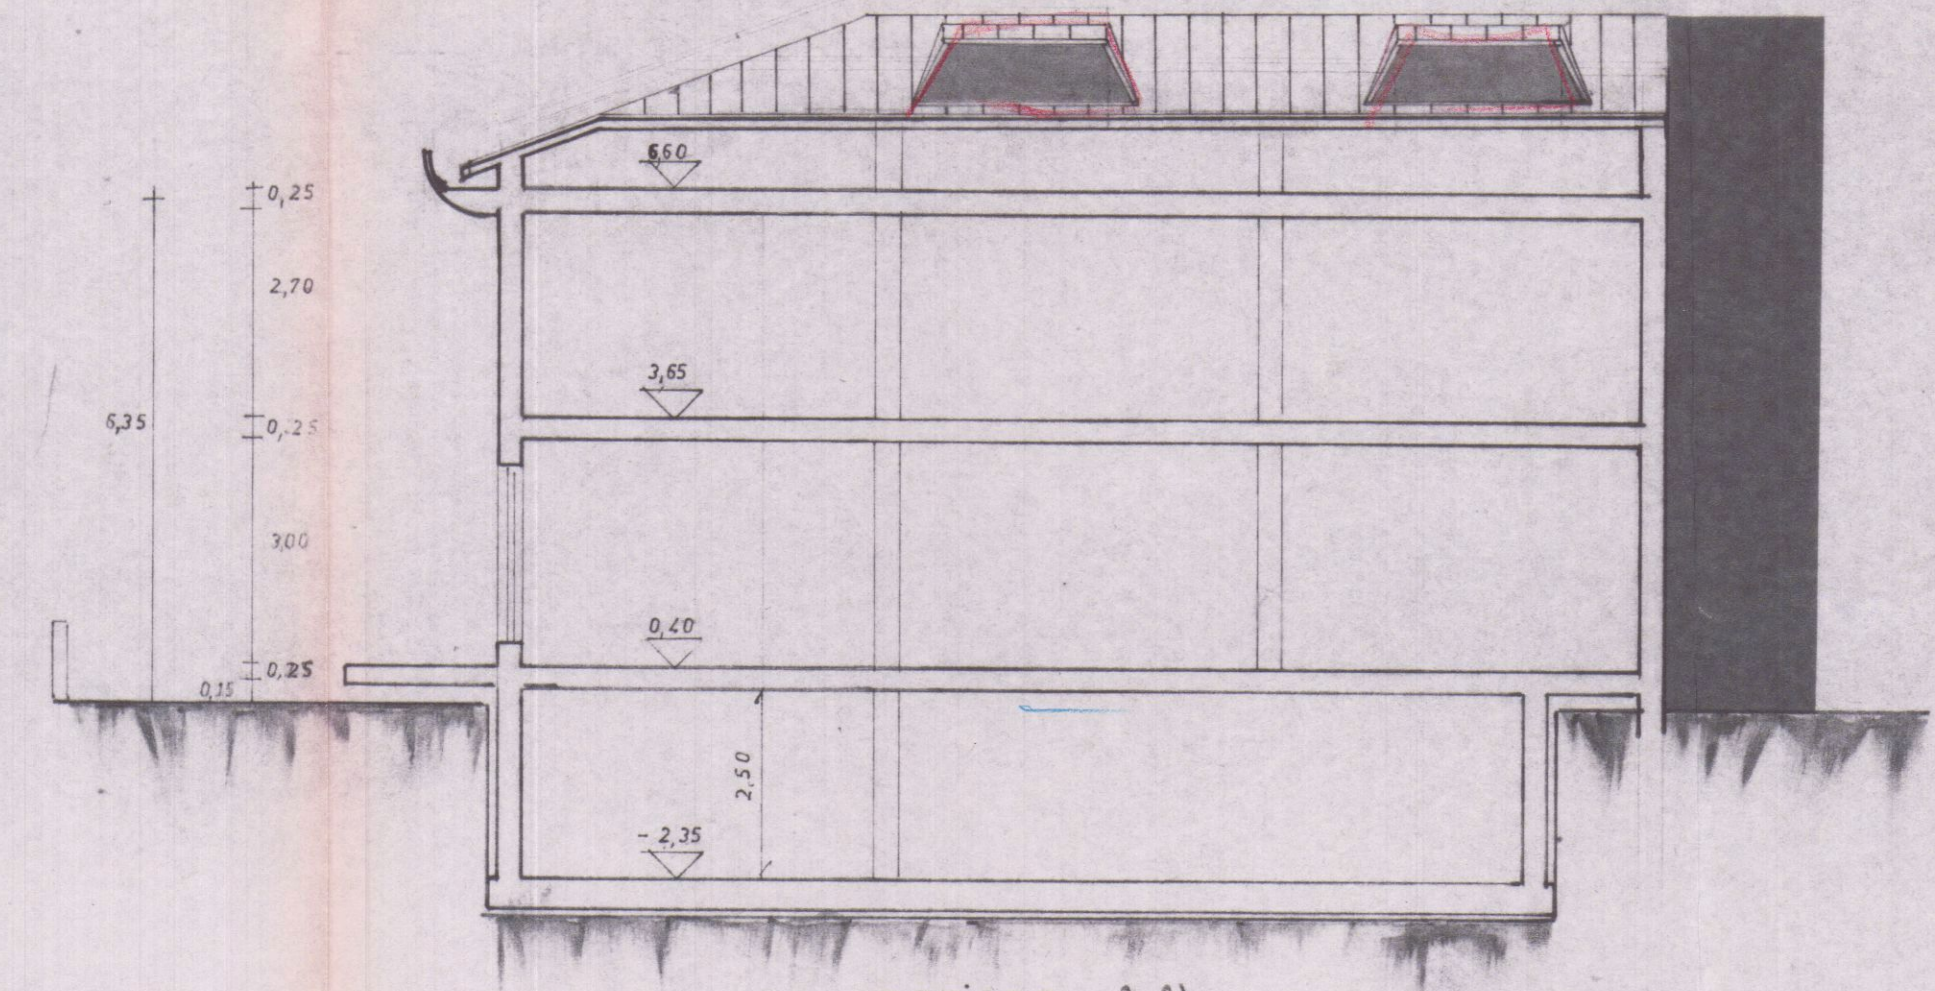

sezione AA'

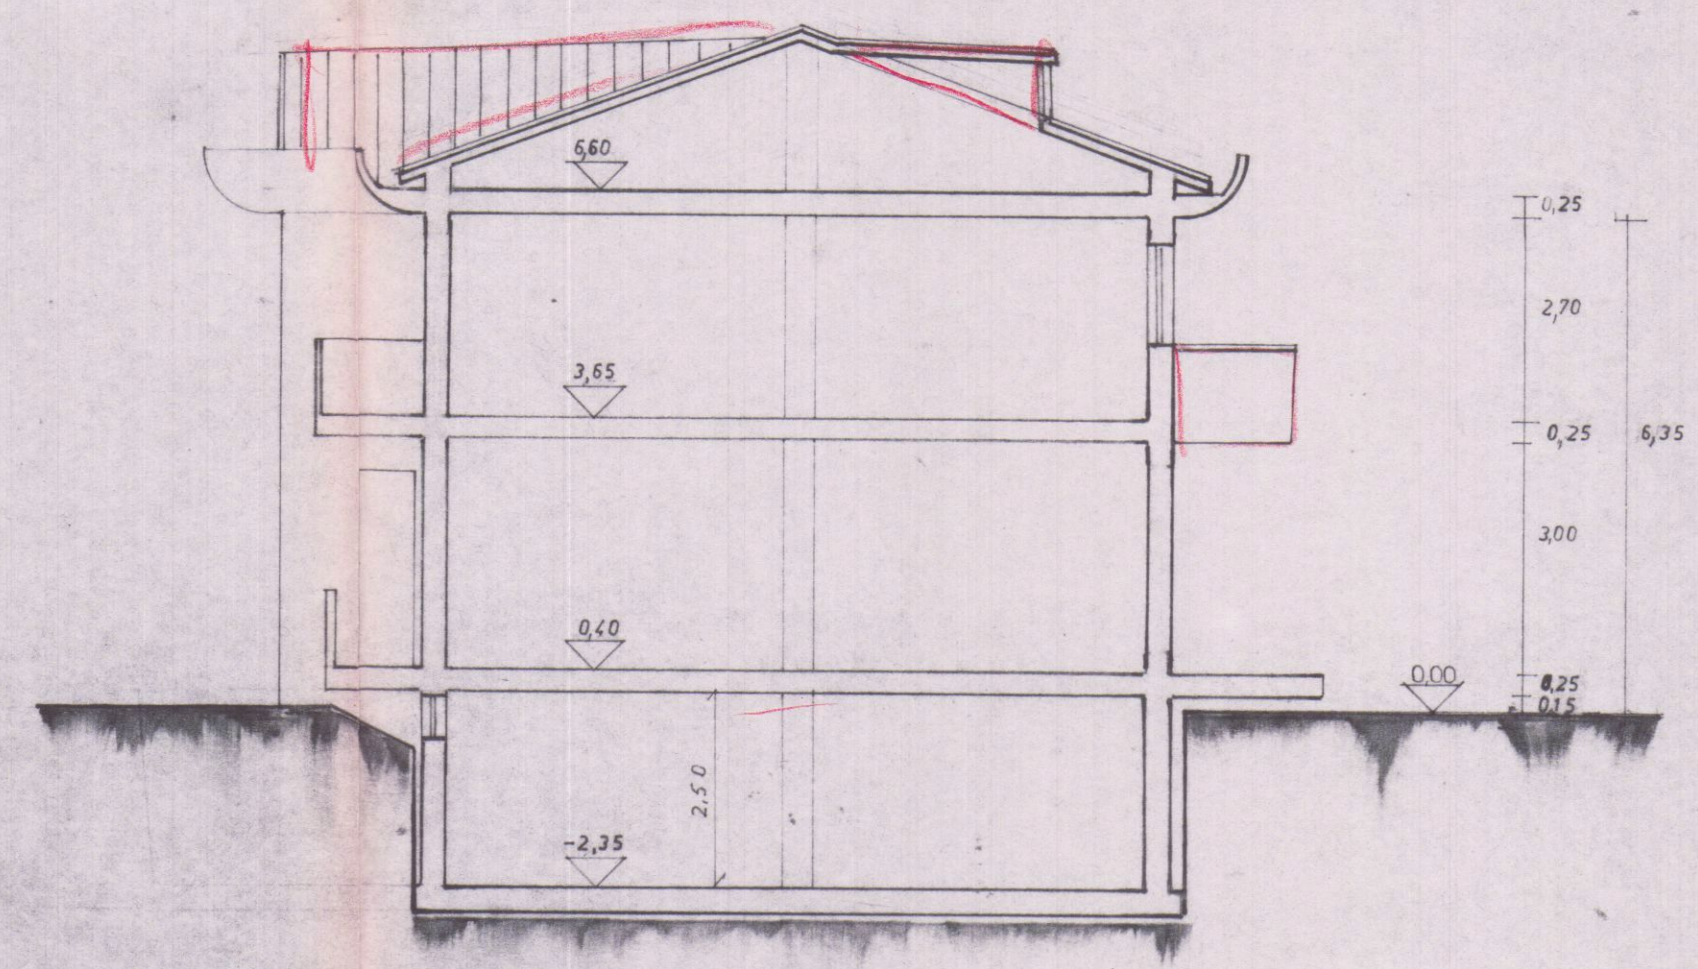



sezione BB'

MARTELLI
 STUDIO TECNICO Geom. ROBERTO MARTELLI
34030 MARINA DI CAERARA - VIA PARMA 13 - TEL. 0545 / 695075
 Codice Fiscale: 00707510151 - Partita I.V.A. 00107900151






DATA OTTOBRE 85		PROPRIETA' VENTURINI LUIGI	UBICAZIONE Fl. 67 mappe 136, 148, 197
TAVOLA 1	RIFERIMENTO 63/8	DESCRIZIONE Progetto di variante per un fabbricato ad uso commerciale sito in Fossone Via Monte Barbuto	
		Plantimetrie Pianta	

26 GEN. 1986

VARIANTE

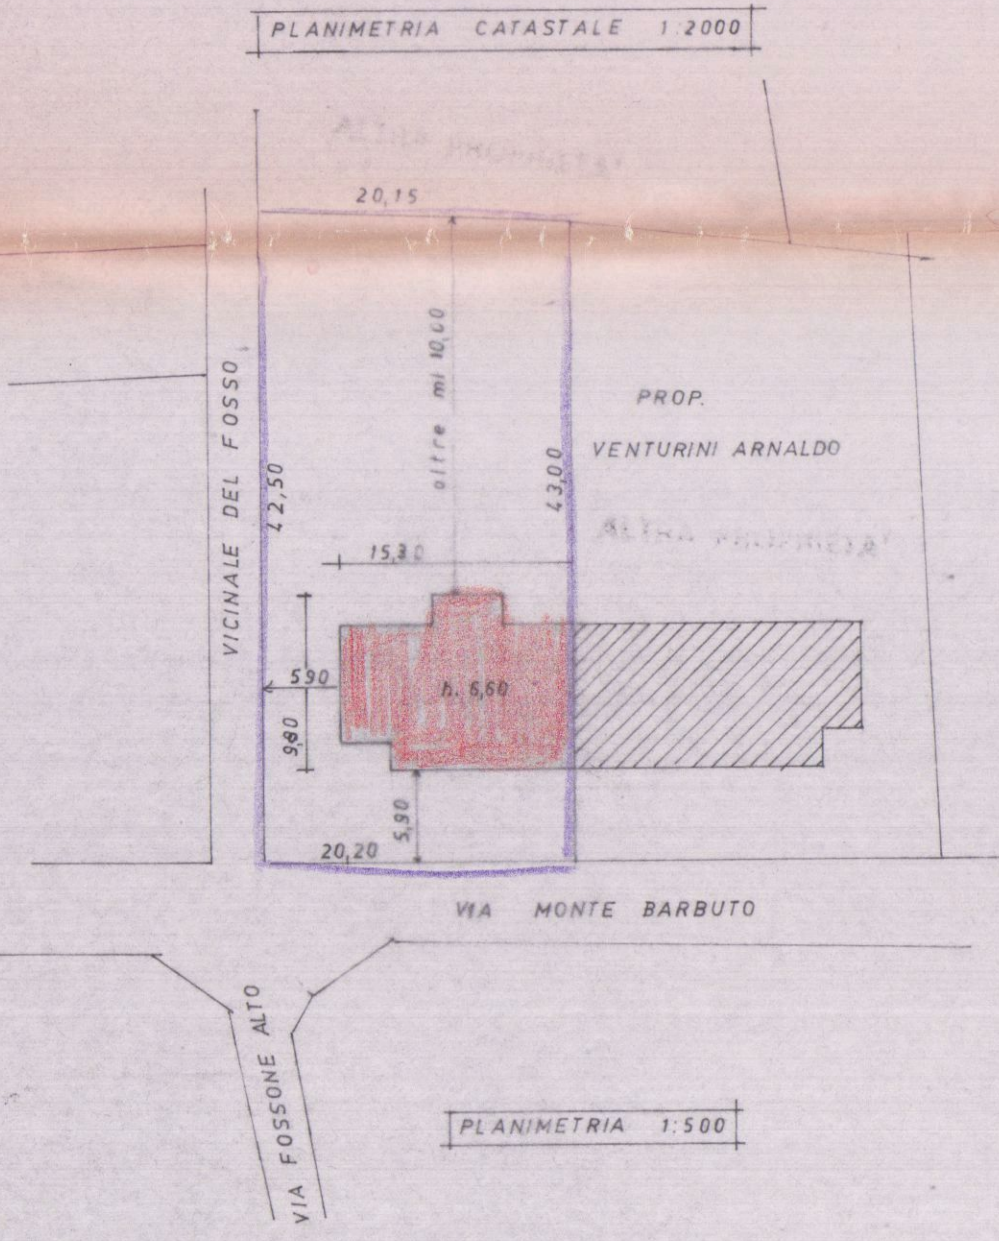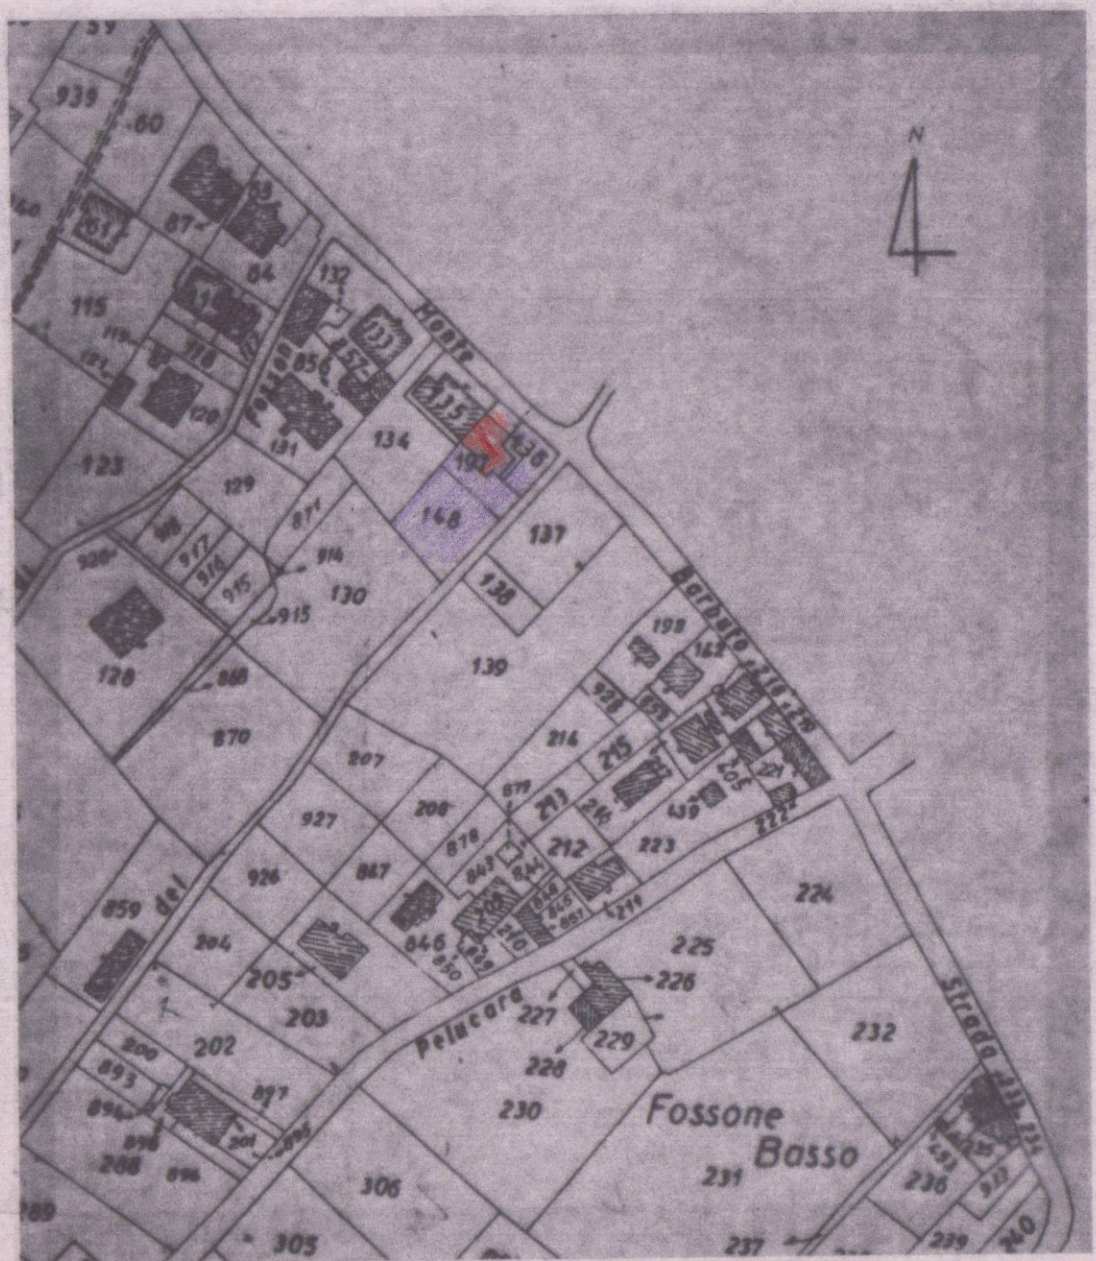

INFORMATIVA DI P.R.G.
 ZONA DI ESPANSIONE
 rapporto di 1mc/mc
 distanze dai centri ml. 300
 " " fabbricati ml. 600
 altezza max ml. 7,00

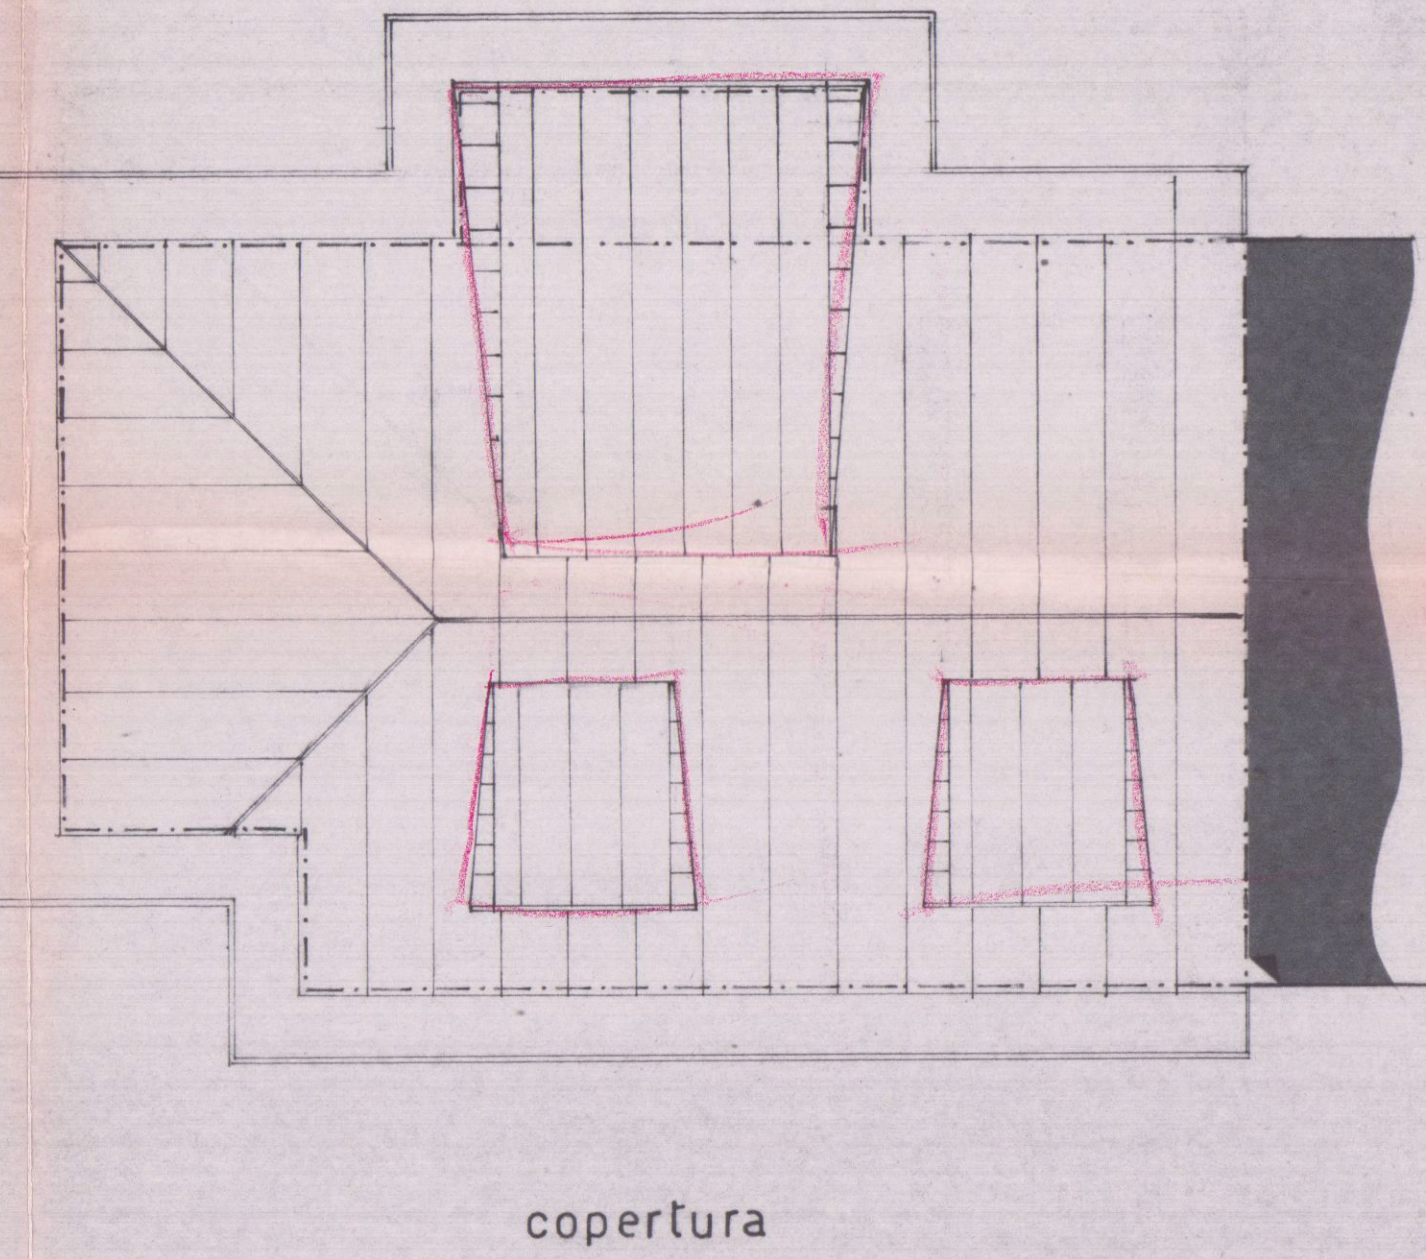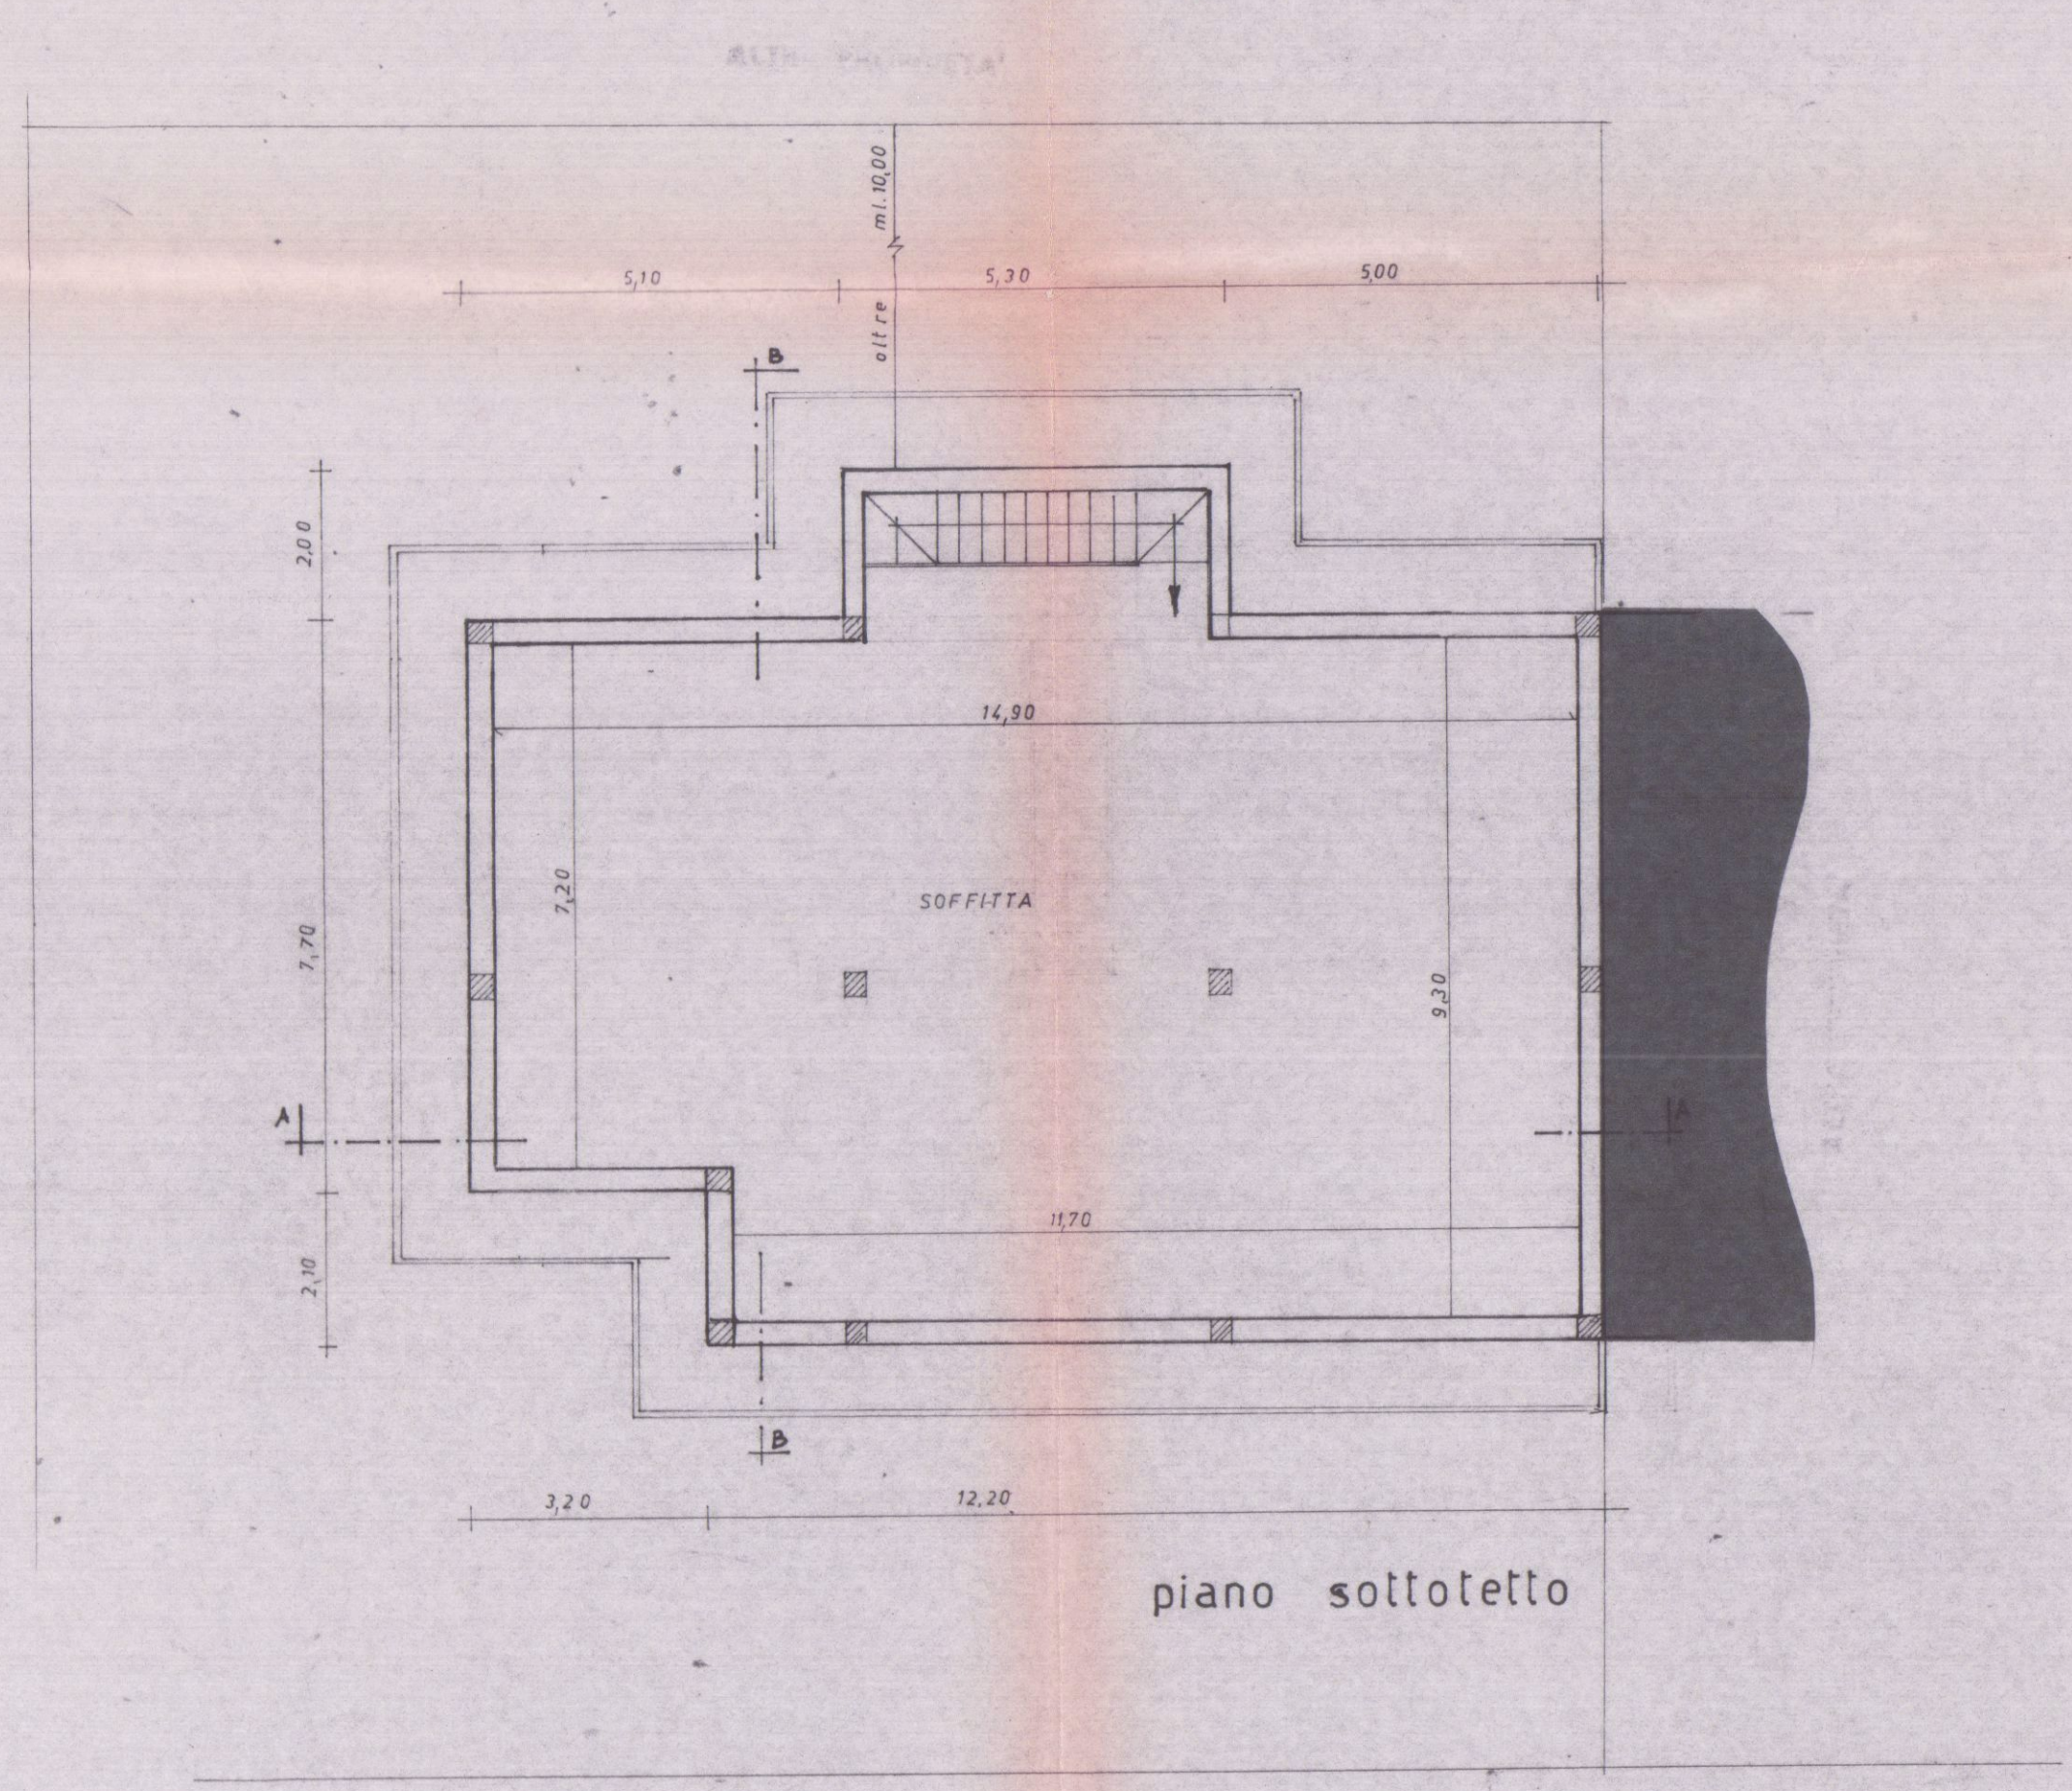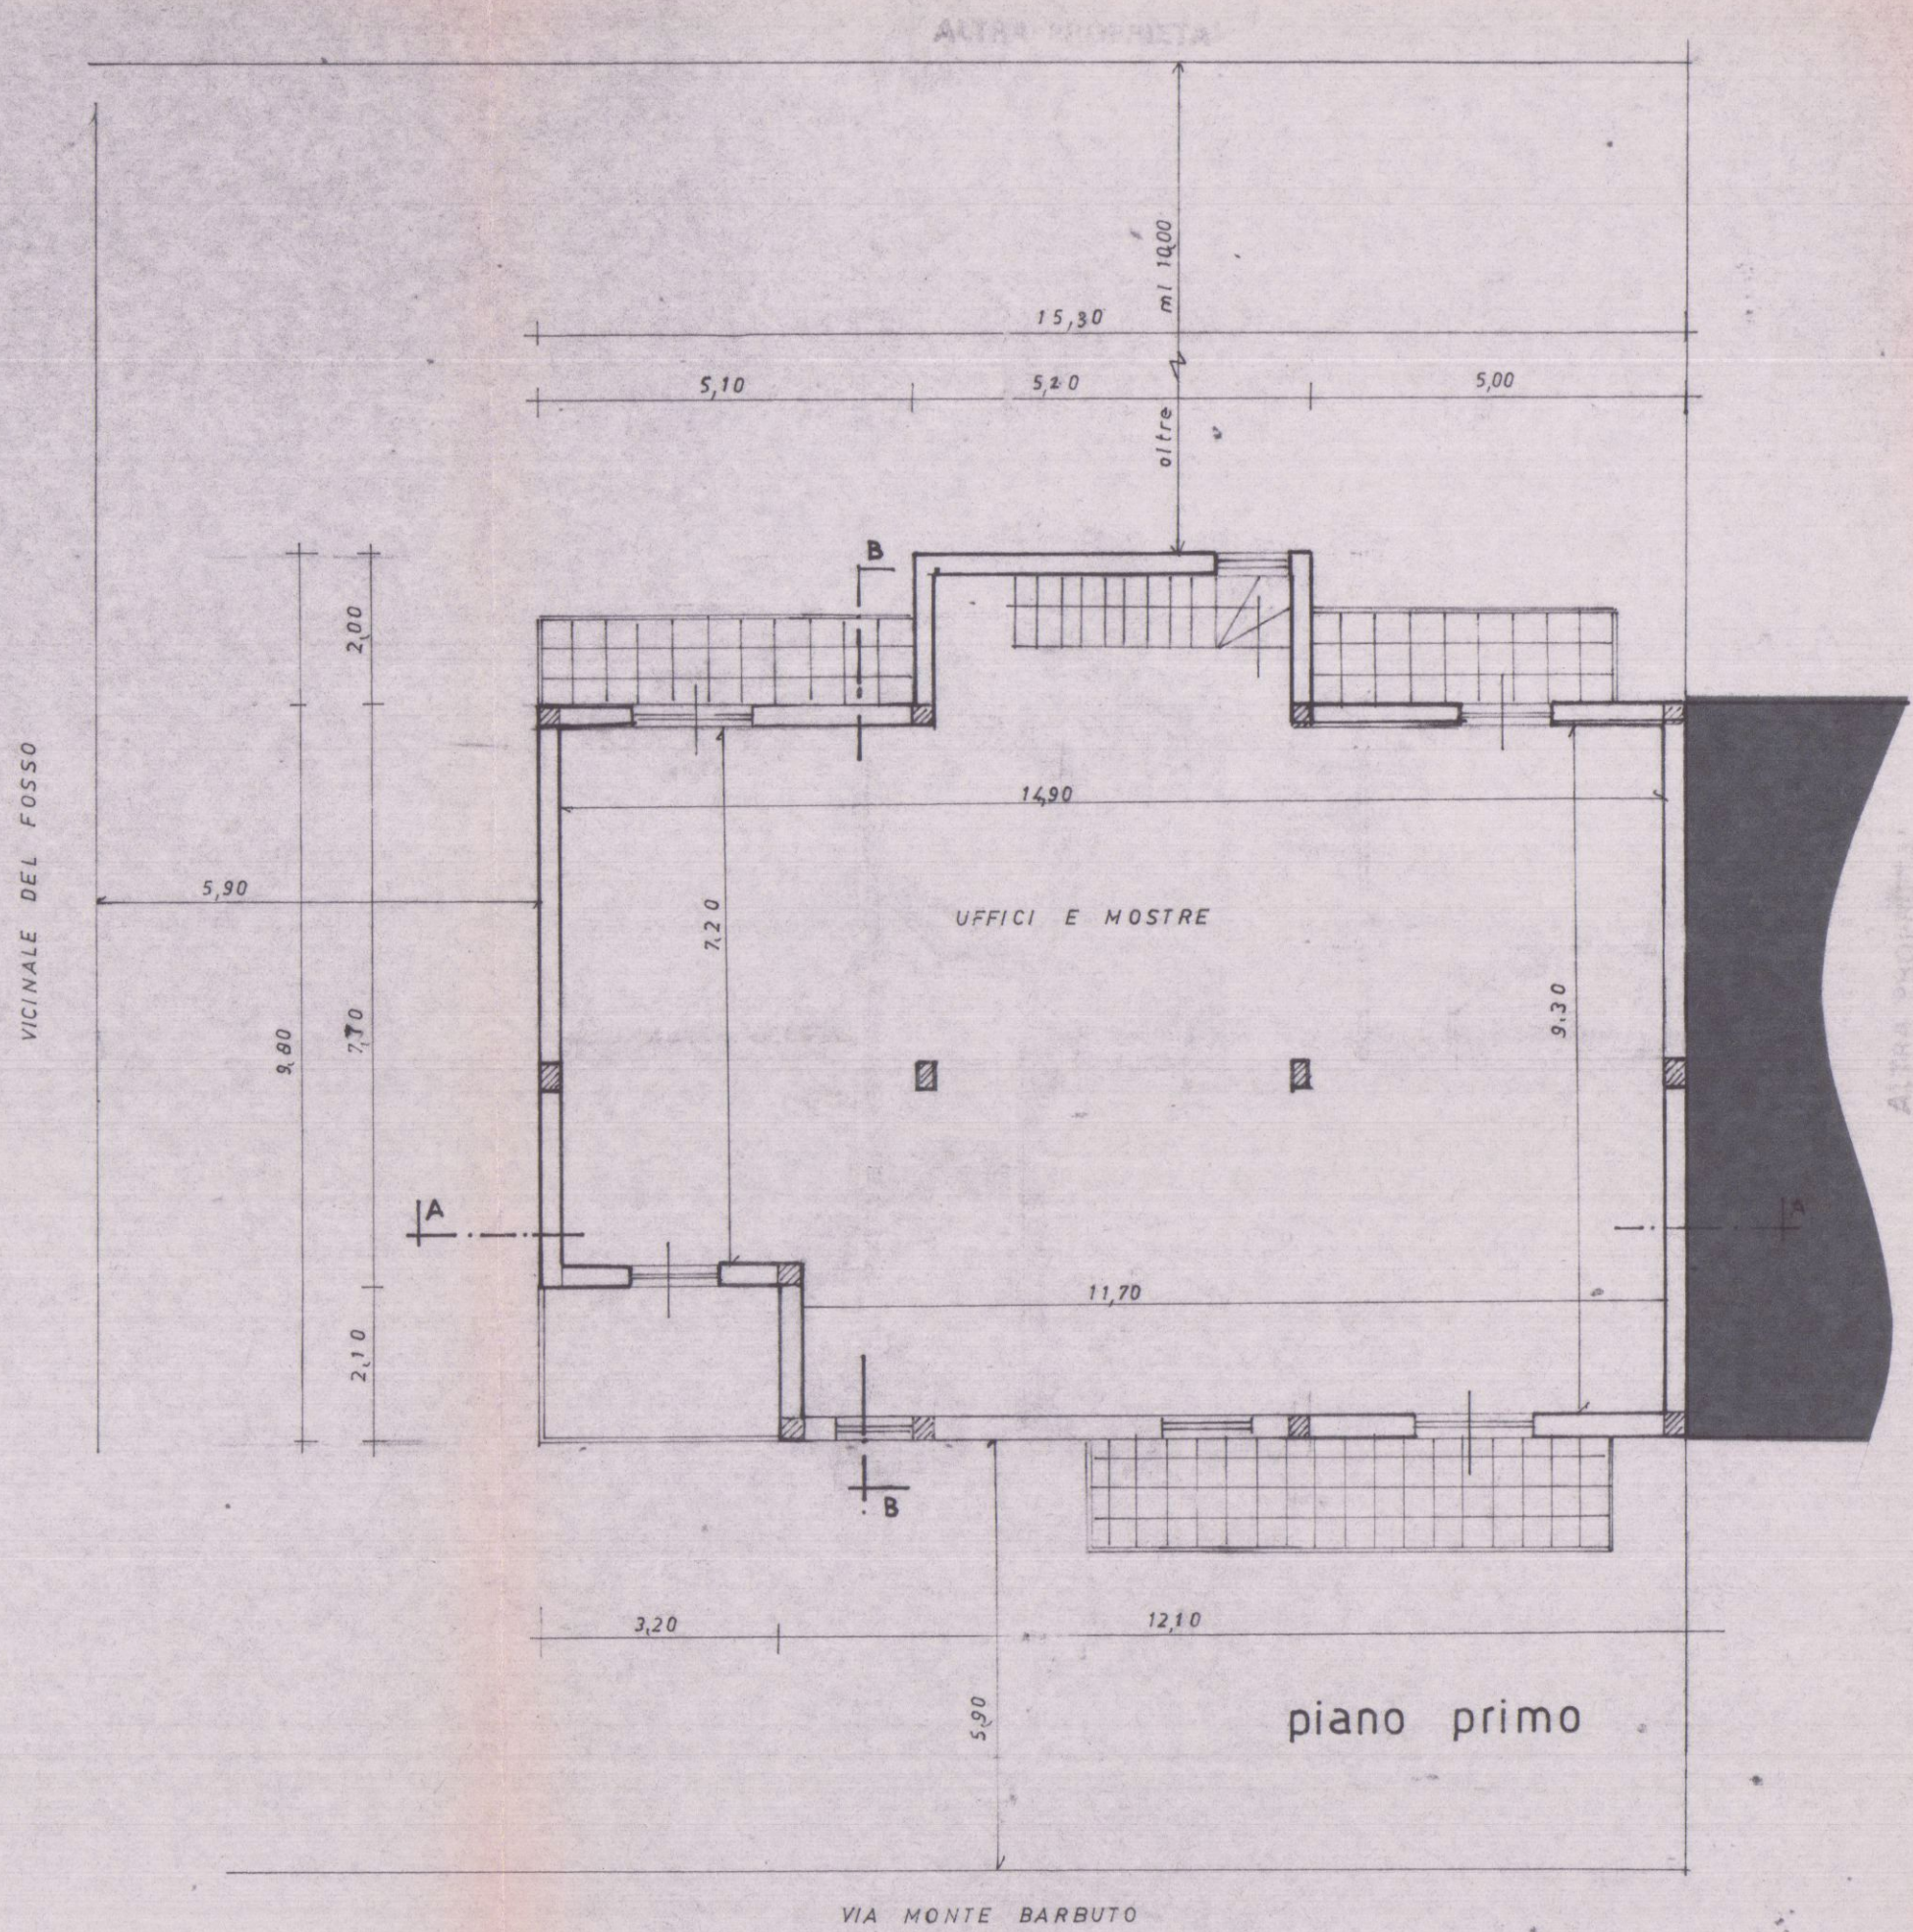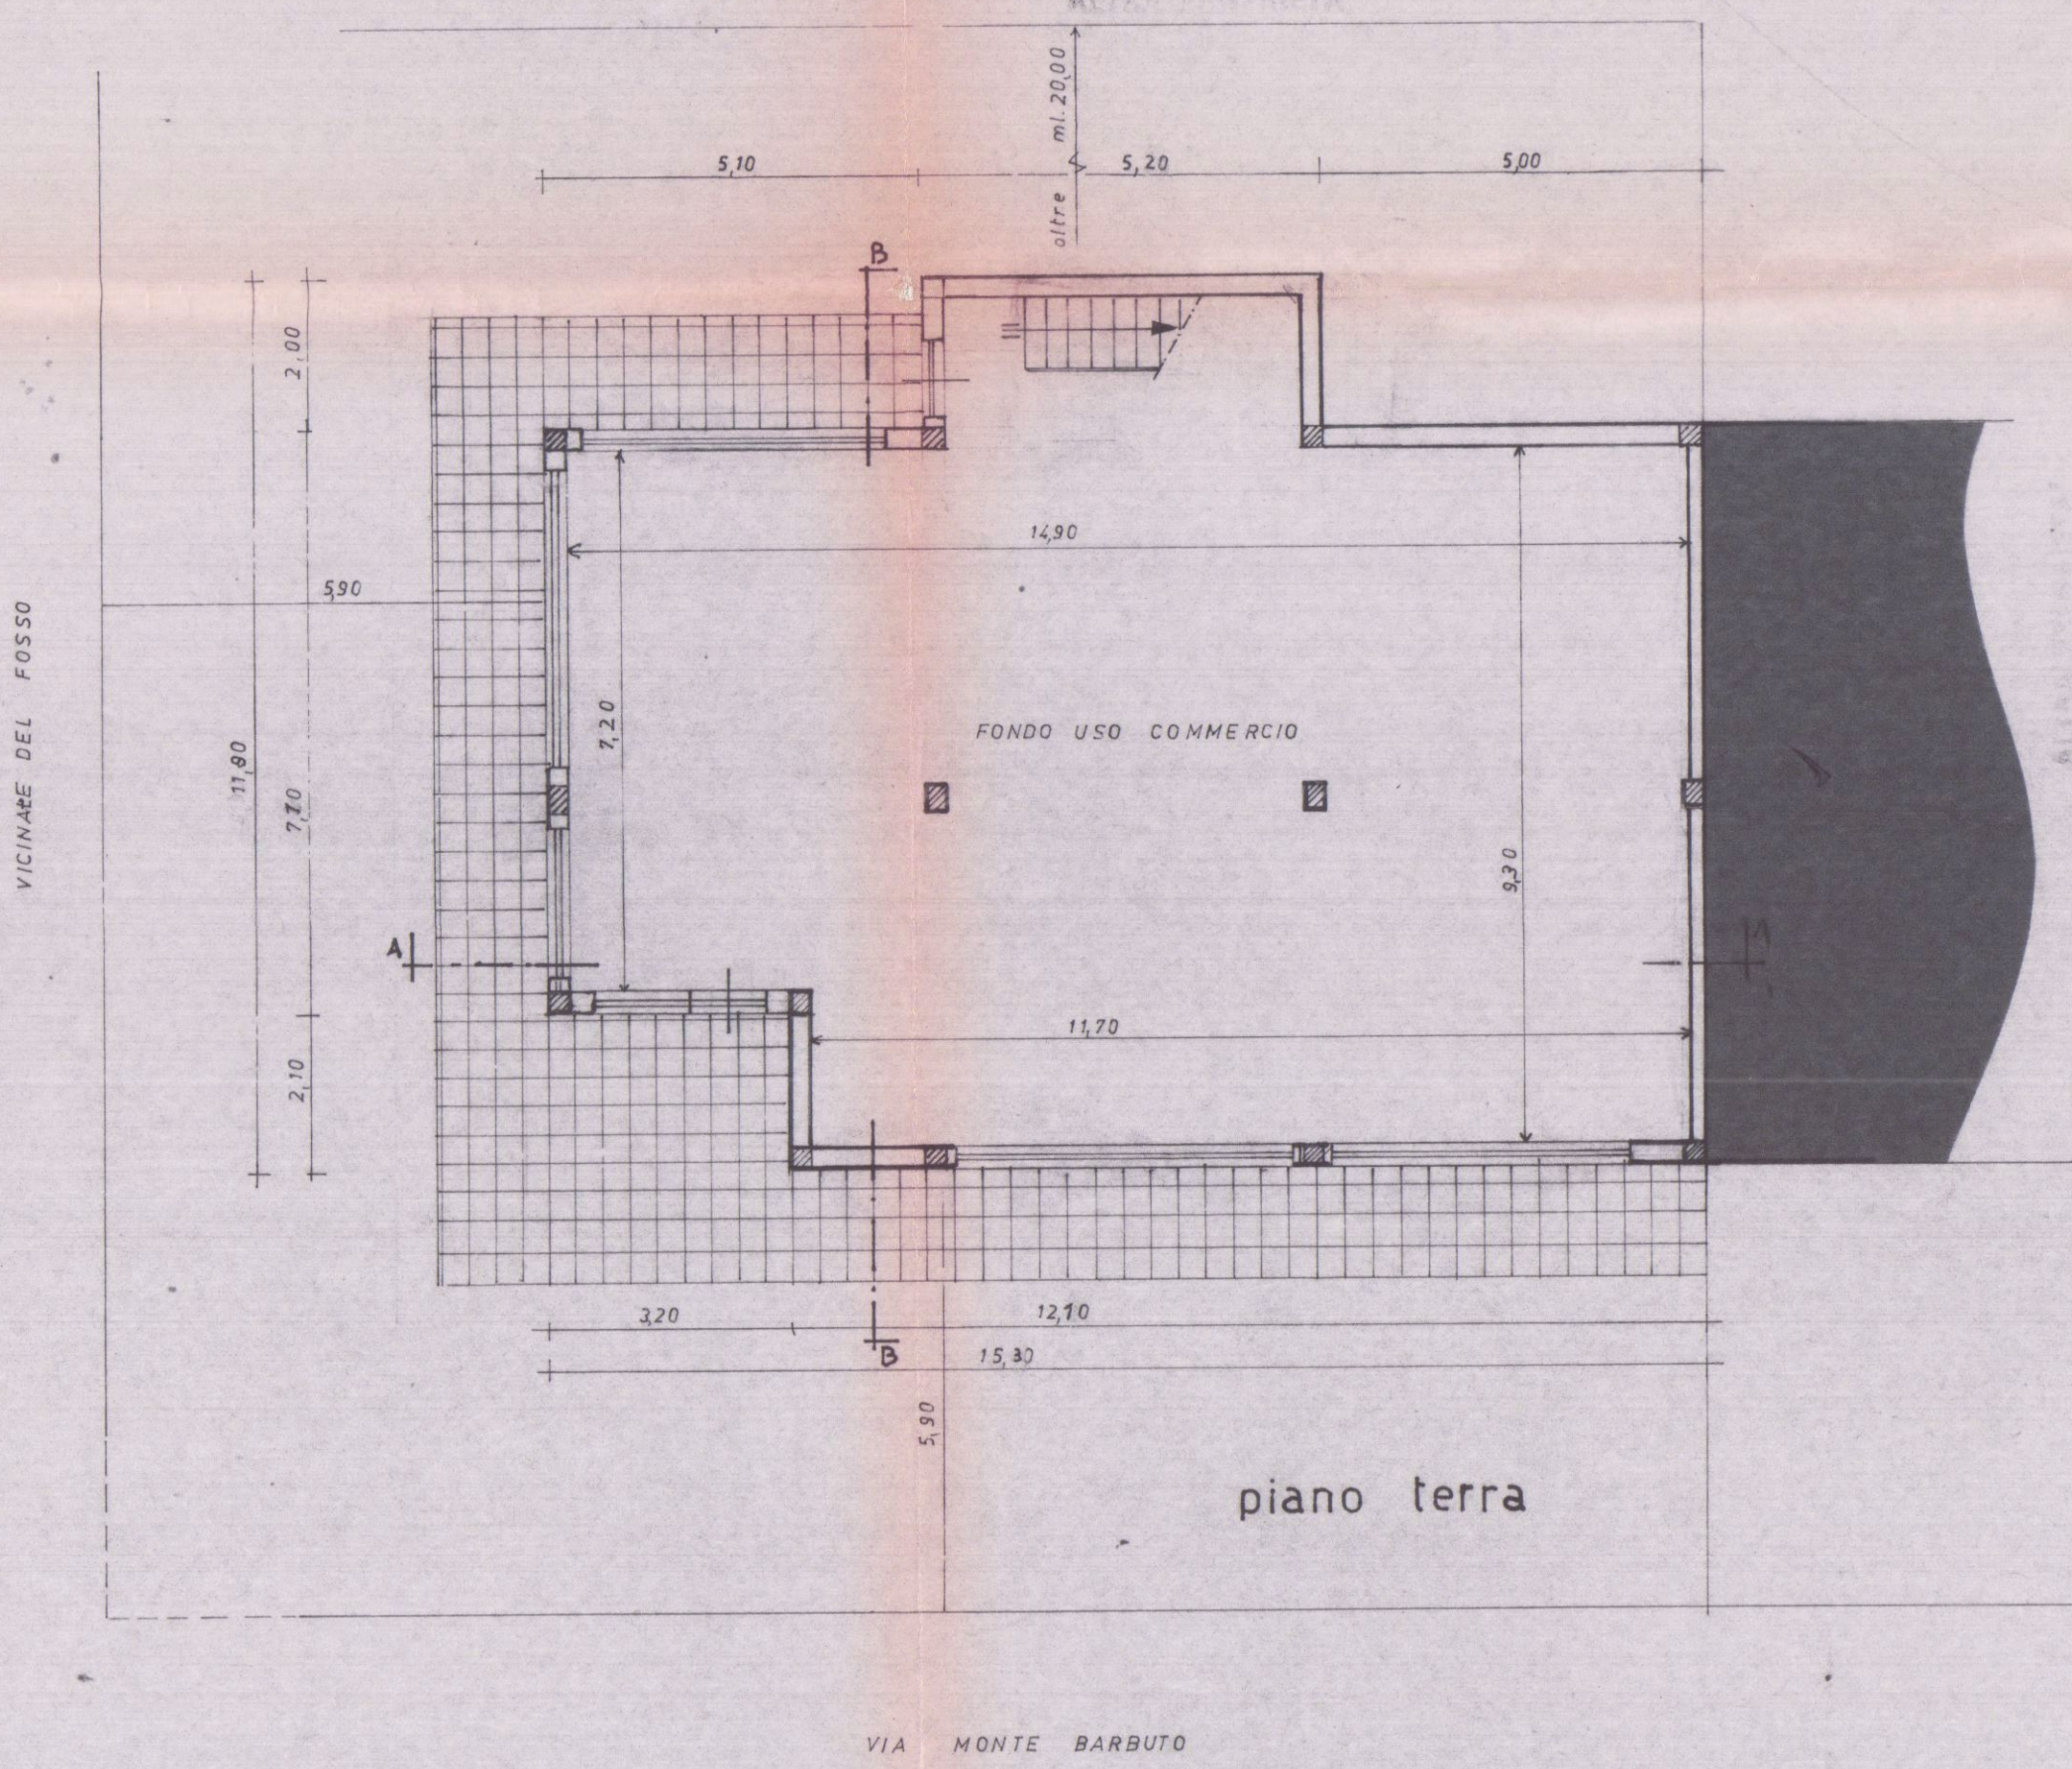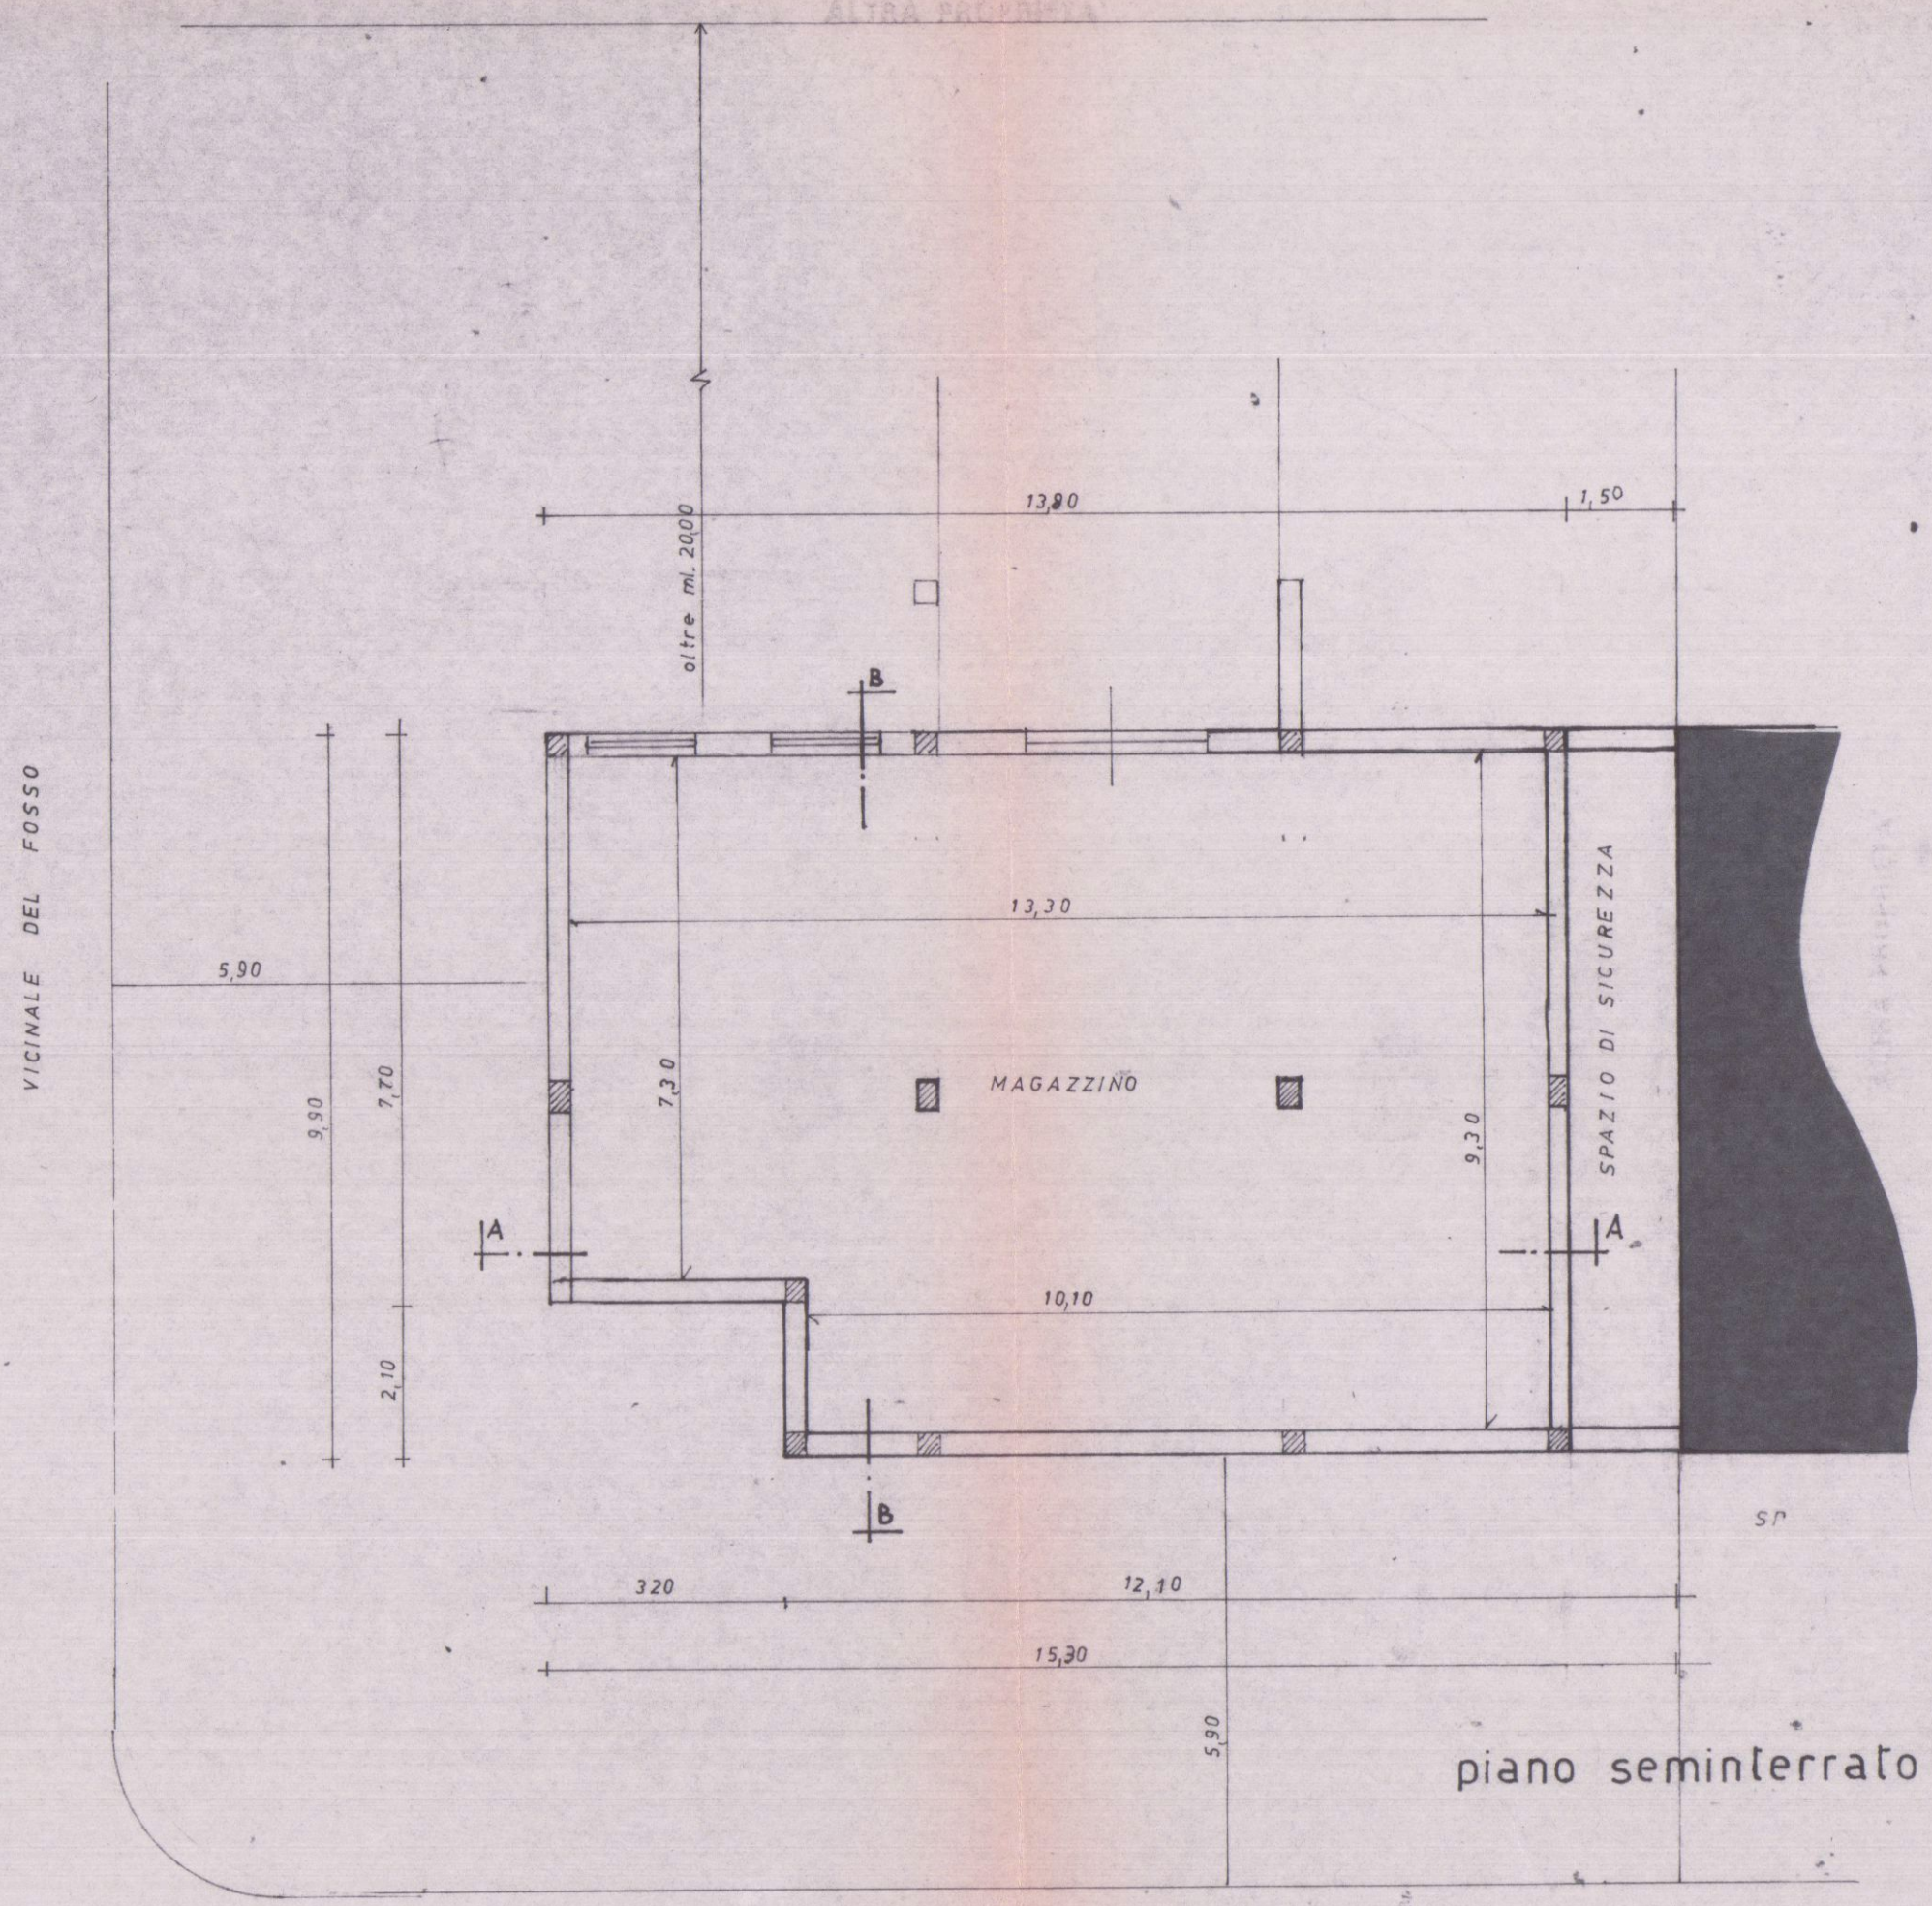

MARTELLI


STUDIO TECNICO Geom. ROBERTO MARTELLI
 54038 MARINA DI CARRARA - VIA PARMA 13 - TEL. 0585 / 835575
 Codice Fiscale: MNT RRT SI M 11 B 832 H - Partita I.V.A.: 0019798499

DATA OTTOBRE 85		PROPRIETA' VENTURINI LUIGI	UBICAZIONE Fl. 67 mapp. 136, 148, 197
TAVOLA 2	RIFERIMENTO 63/3	DESCRIZIONE Progetto di variante per un fabbricato ad uso commerciale sito in Fossone Via Monte Barbuto	Prospetti Sezioni

28 GEN. 1986






VARIANTE

SCHEMA DEI VOLUMI

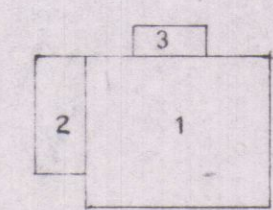

1 12,10 x 8,80 = mq. 116,78
2 3,20 x 7,70 = mq. 24,64
3 5,20 x 2,00 = mq. 10,40
TOTALE mq. 153,62 x h. 6,35 = mc. 975,48 FUORI TERRA

4 13,90 x 7,70 = mq. 107,03
5 12,10 x 2,10 = mq. 25,41
TOTALE mq. 132,44 x h. 2,75 = mc. 331,23 INTERRATO

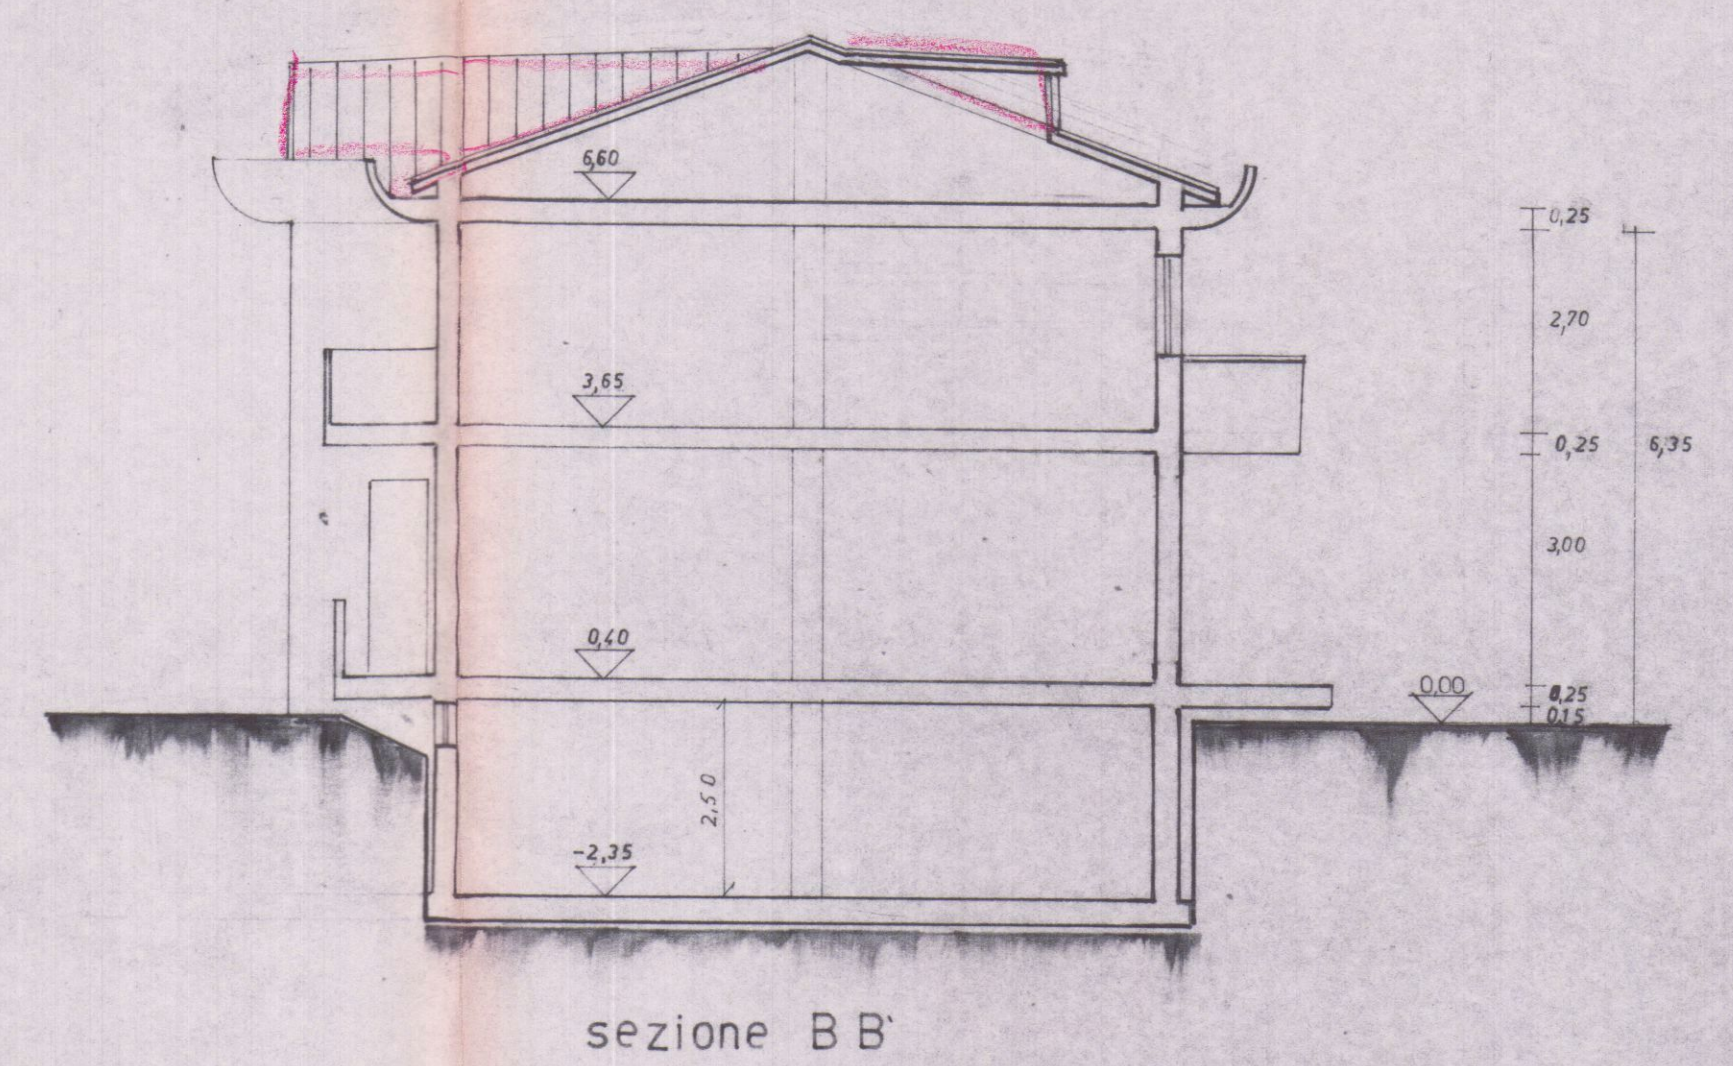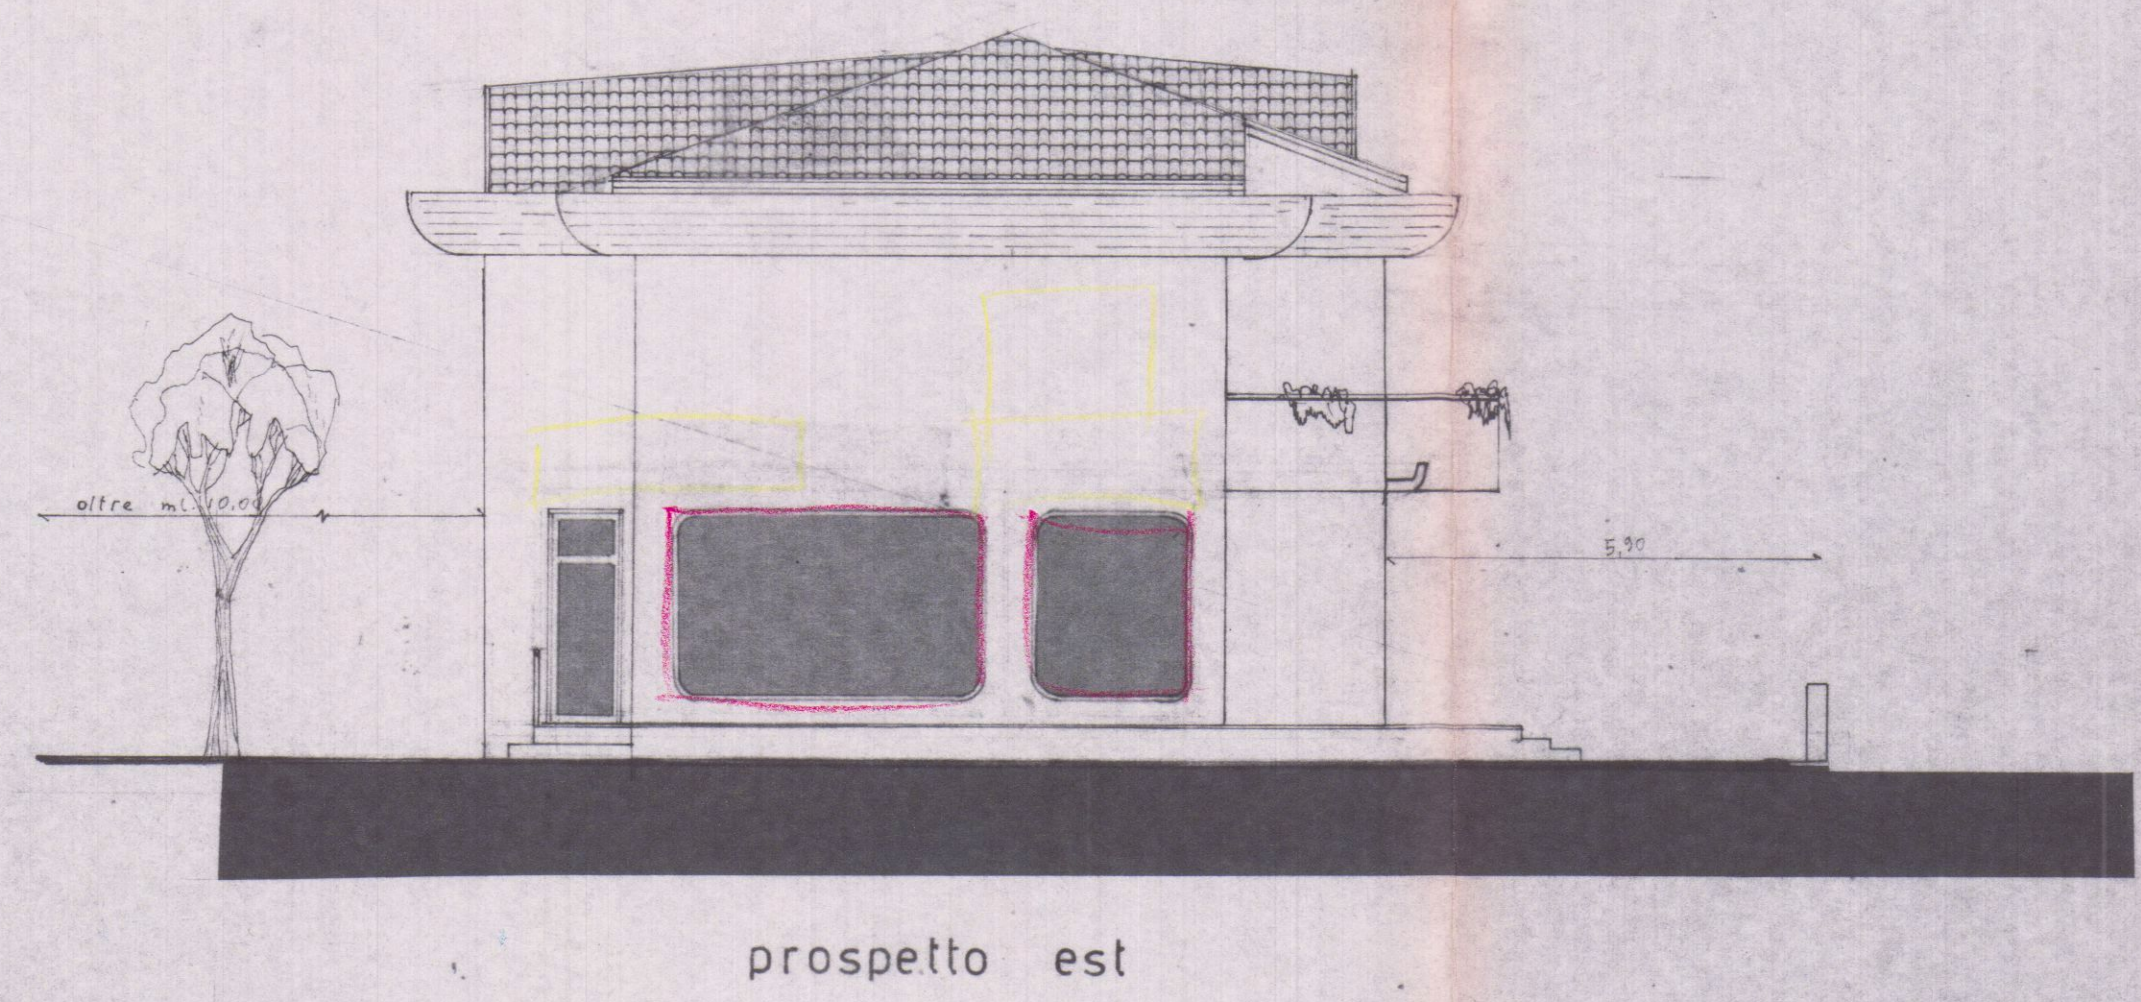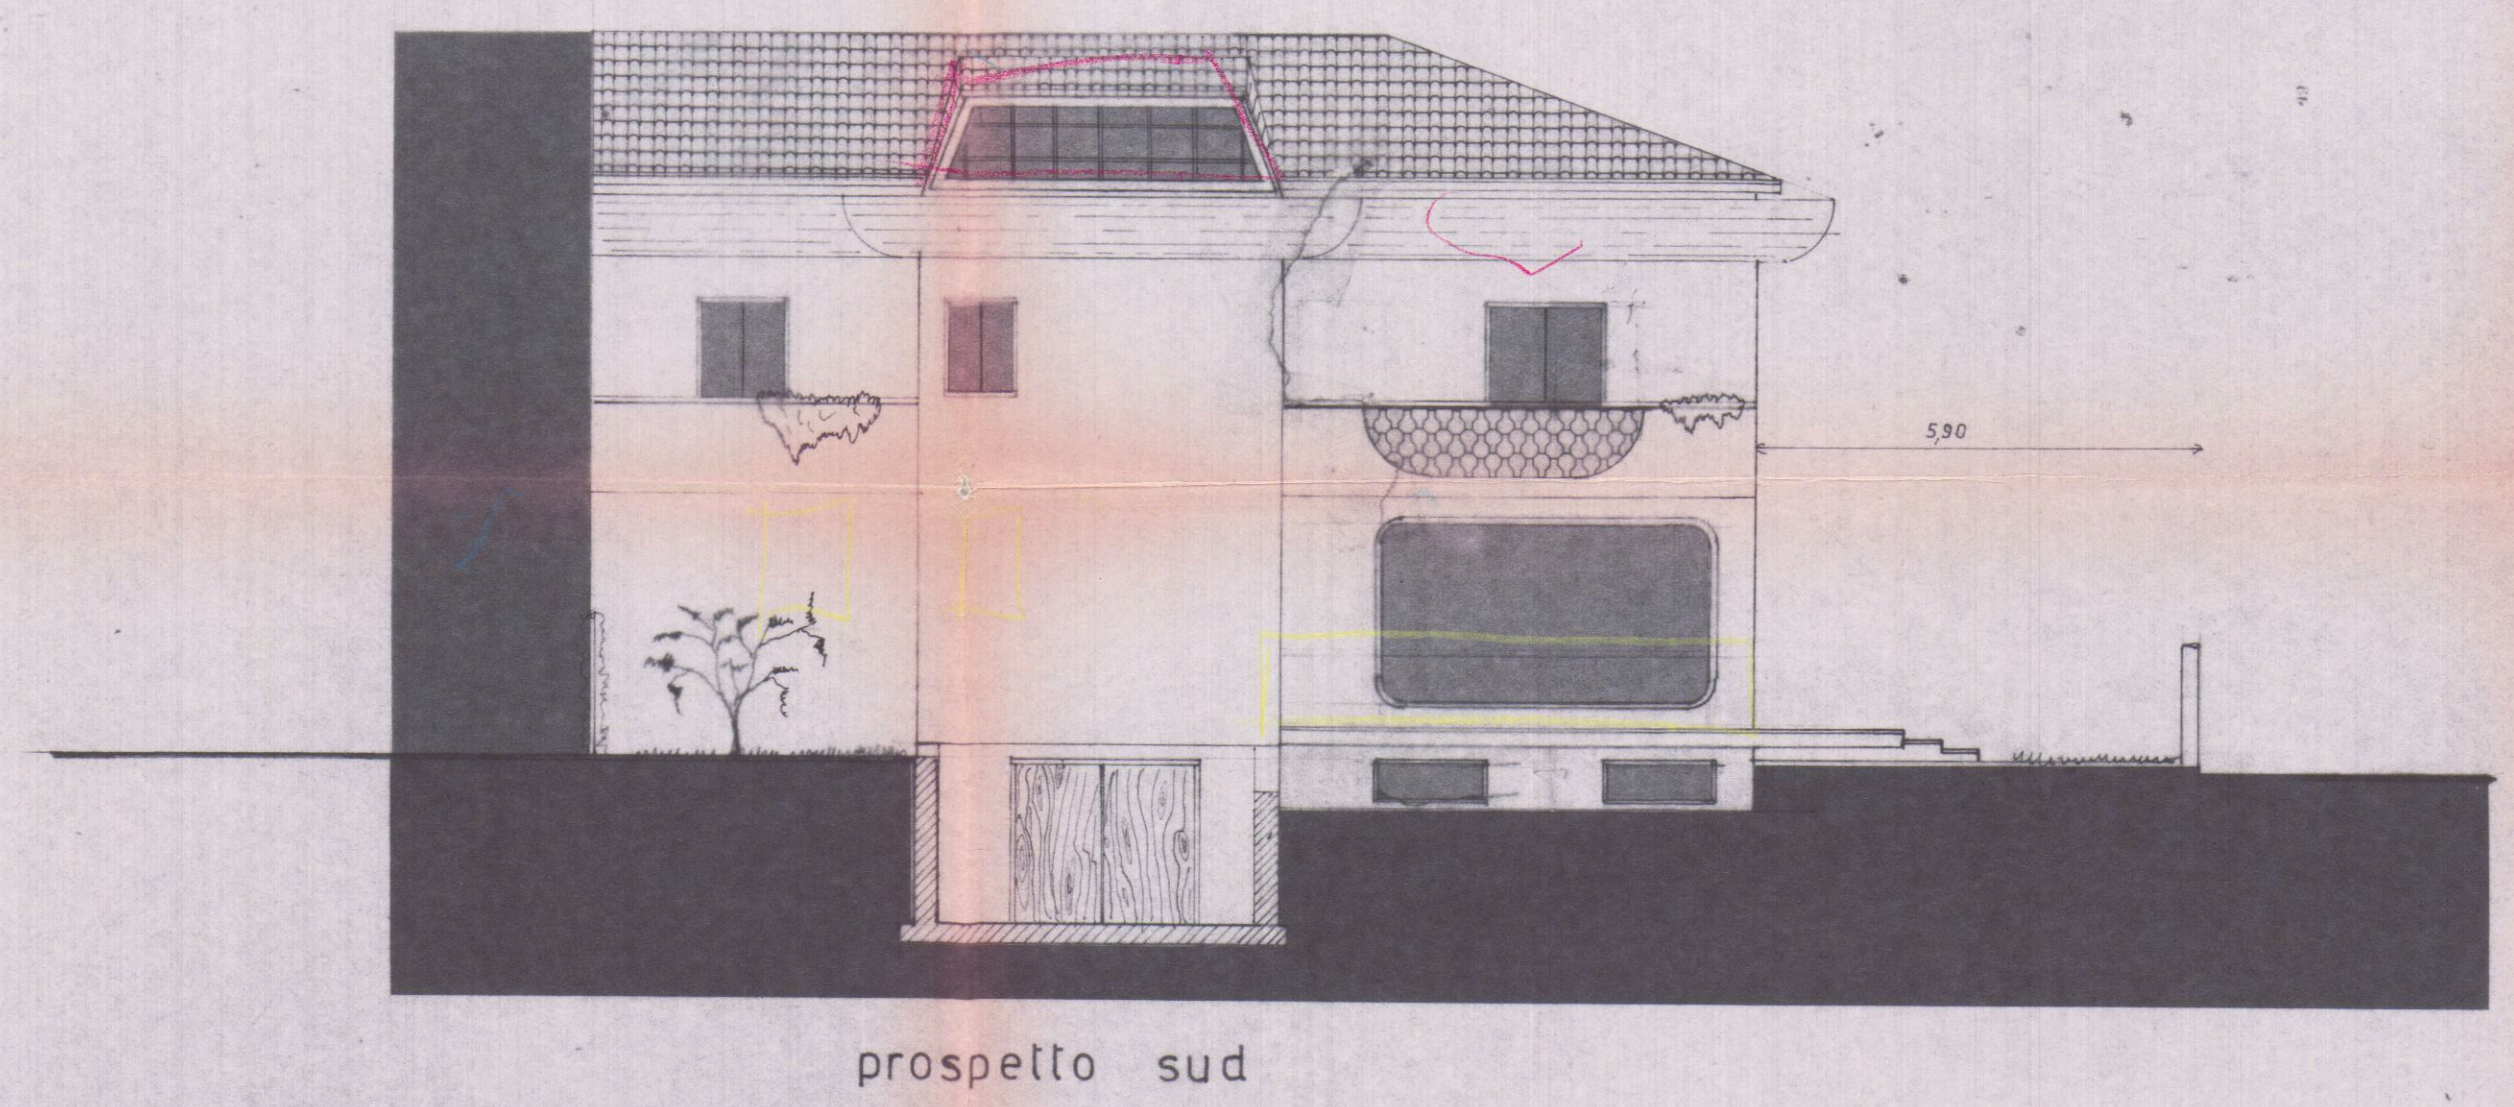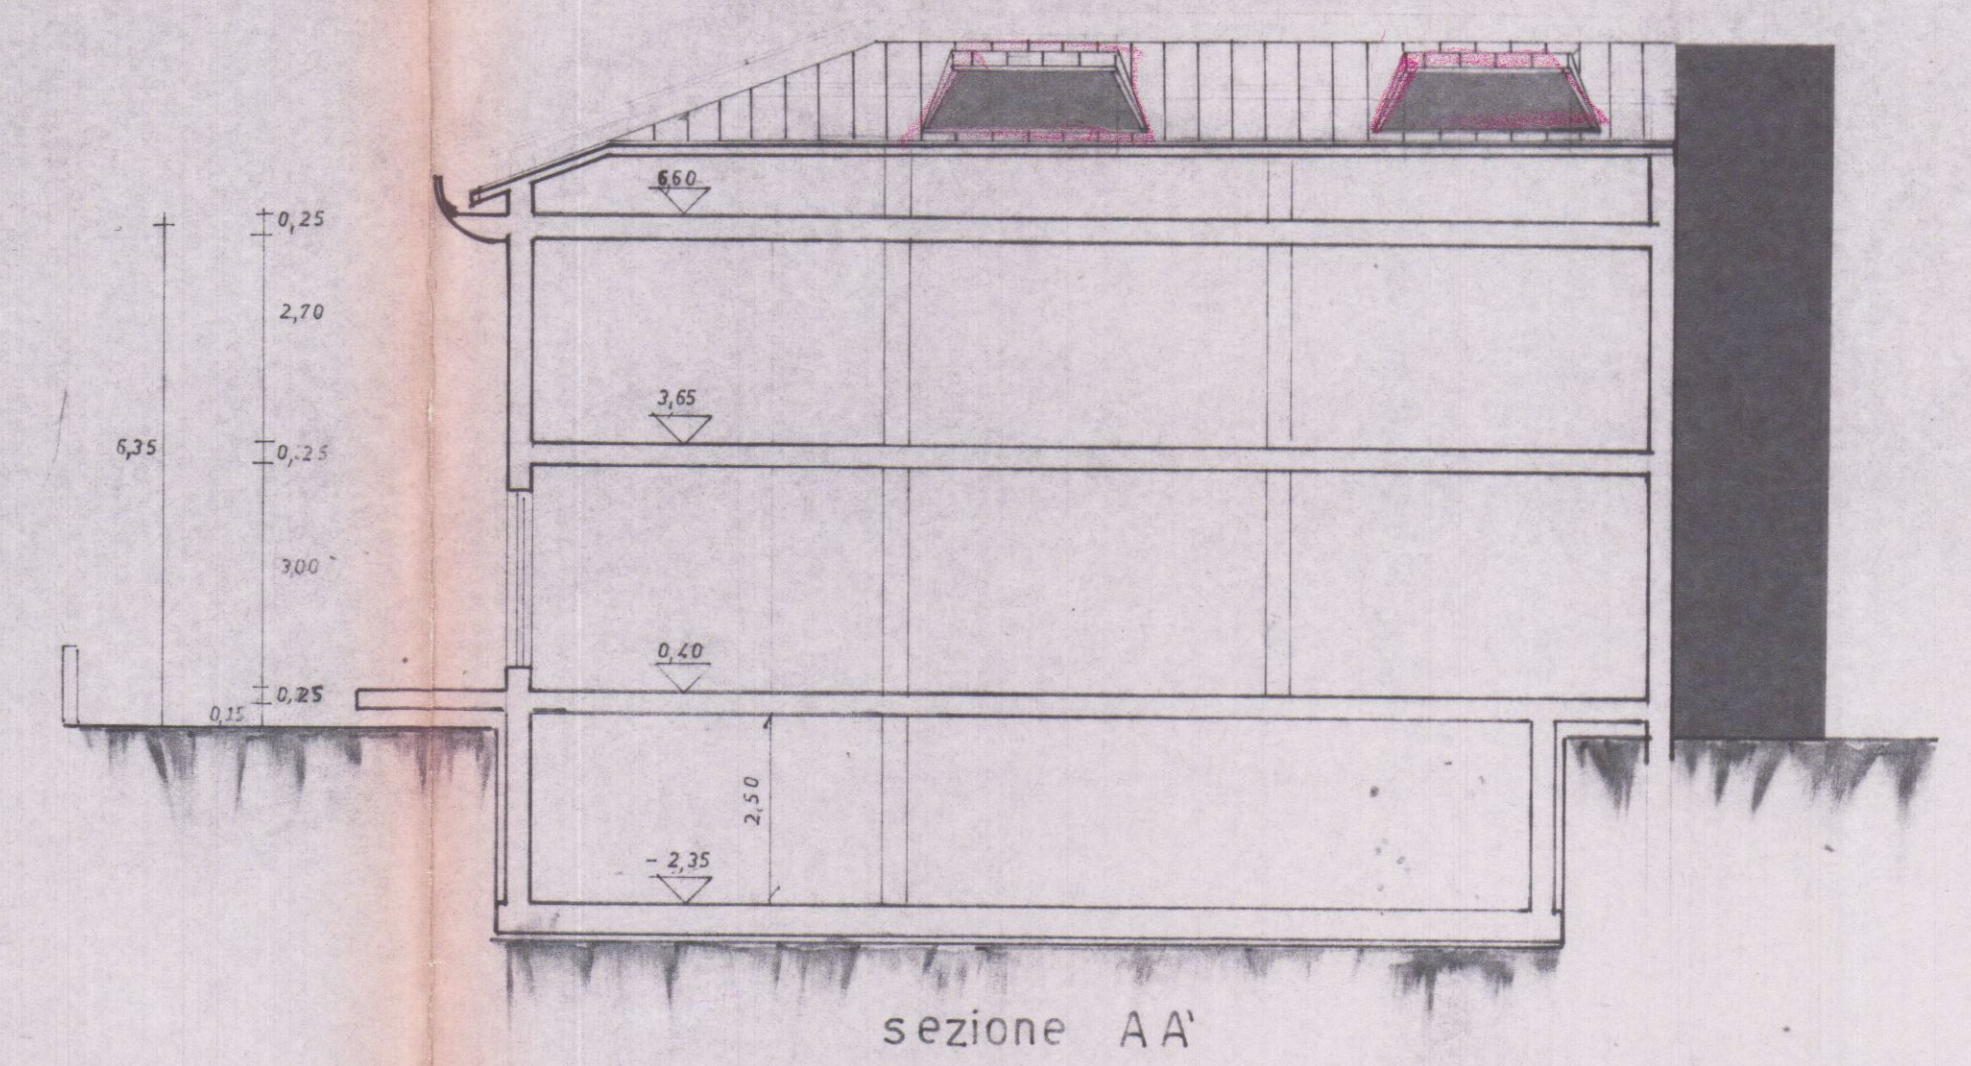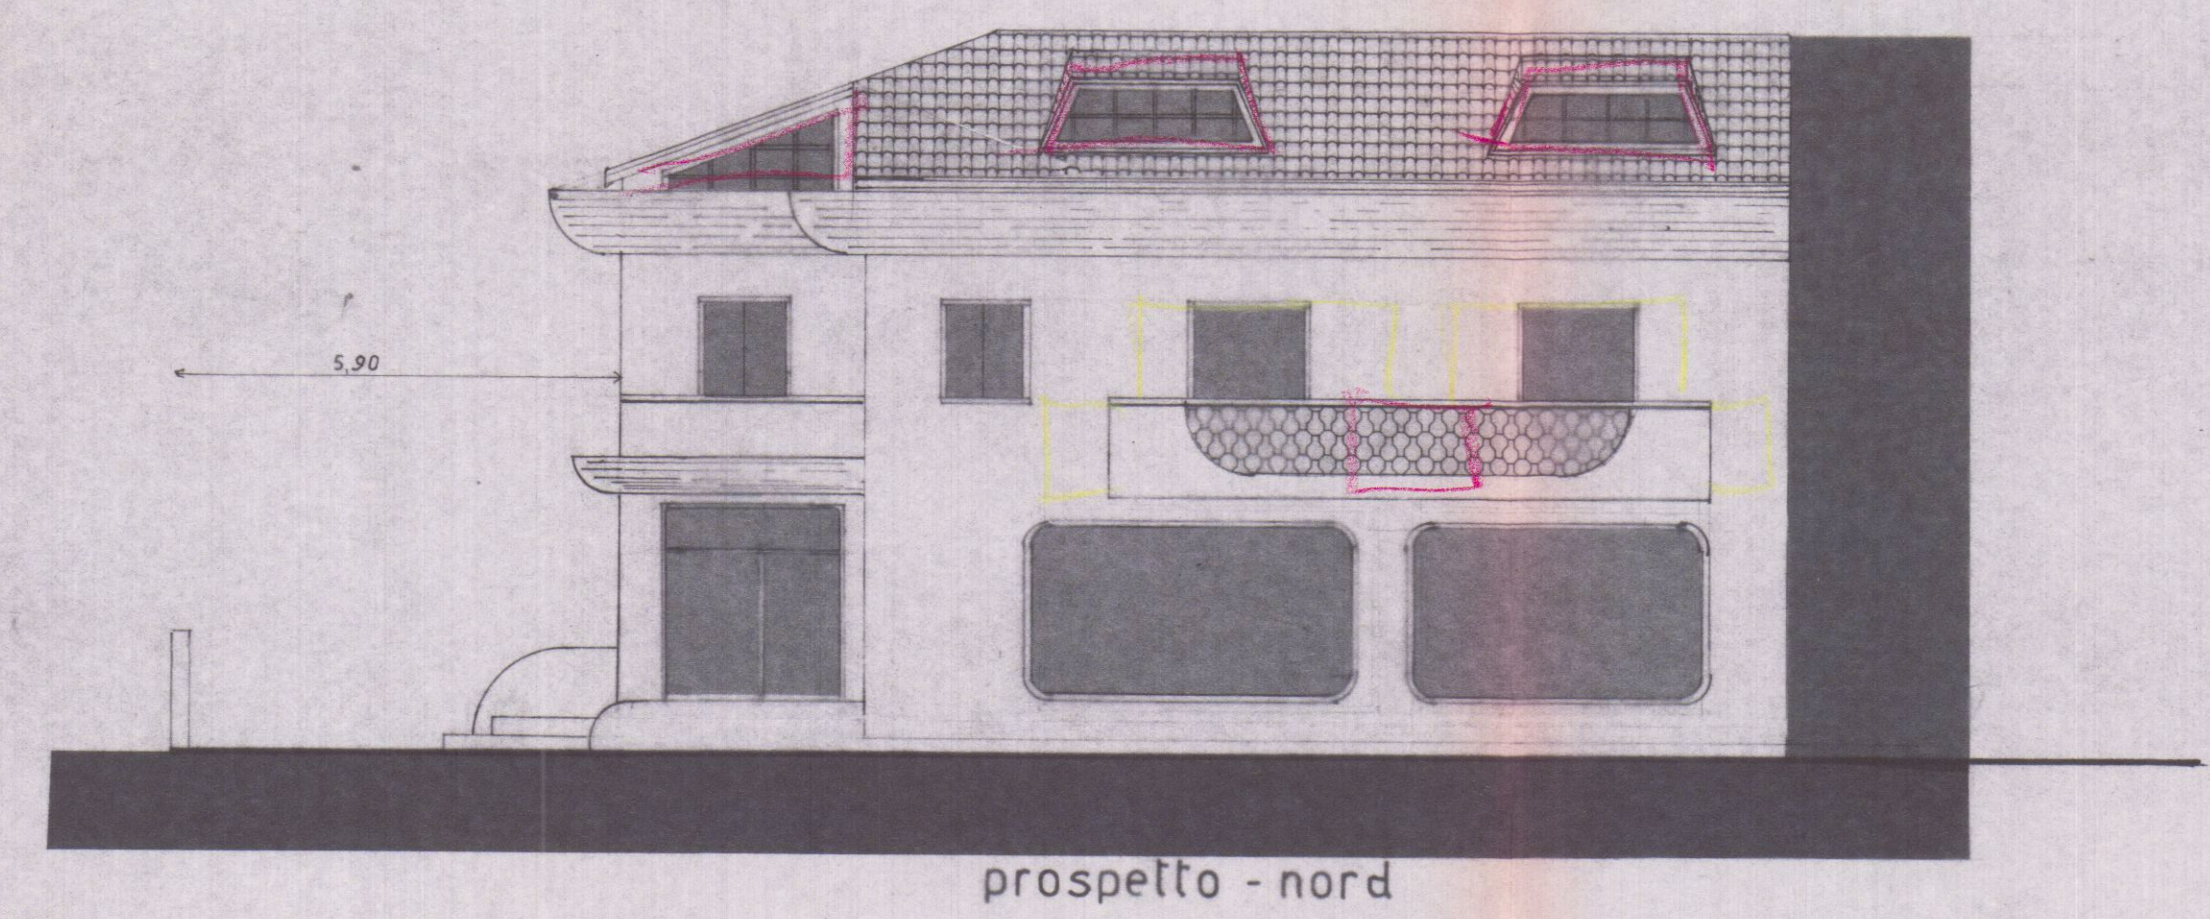

28 GEN. 1986 **VARIANTE** 

