

APPROVATO DAL SINDACO

In data 9. 11.

L'Ingegnere Capo

APPROVATO CON DELIBERA N°


DELLA G. M. IN DATA

L'Ingegnere Capo


ampliamento del fabbricato
esistente di proprietà del
La sign. Torun Giuseppe
~ rapp. 1:100 ~

Dott. Arch. Orlando GRIGOLINI

Del. Sig. Torun

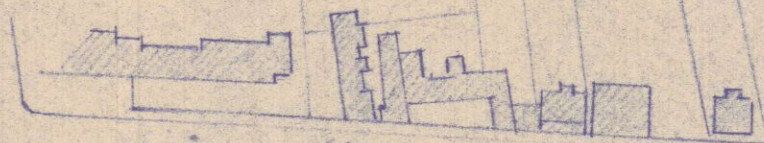


via Maria Aurelia

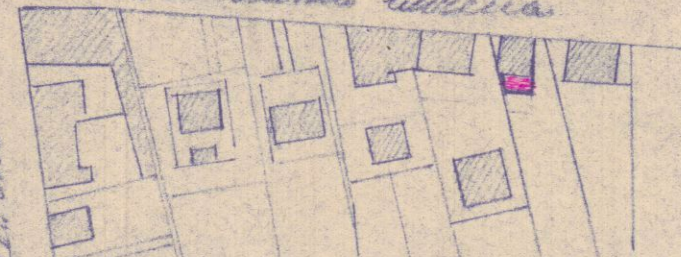

Tracciato planimetrico
del napp. 6068 Sez. P.f. 9
rapp. 1:2000


viale xx Settembre

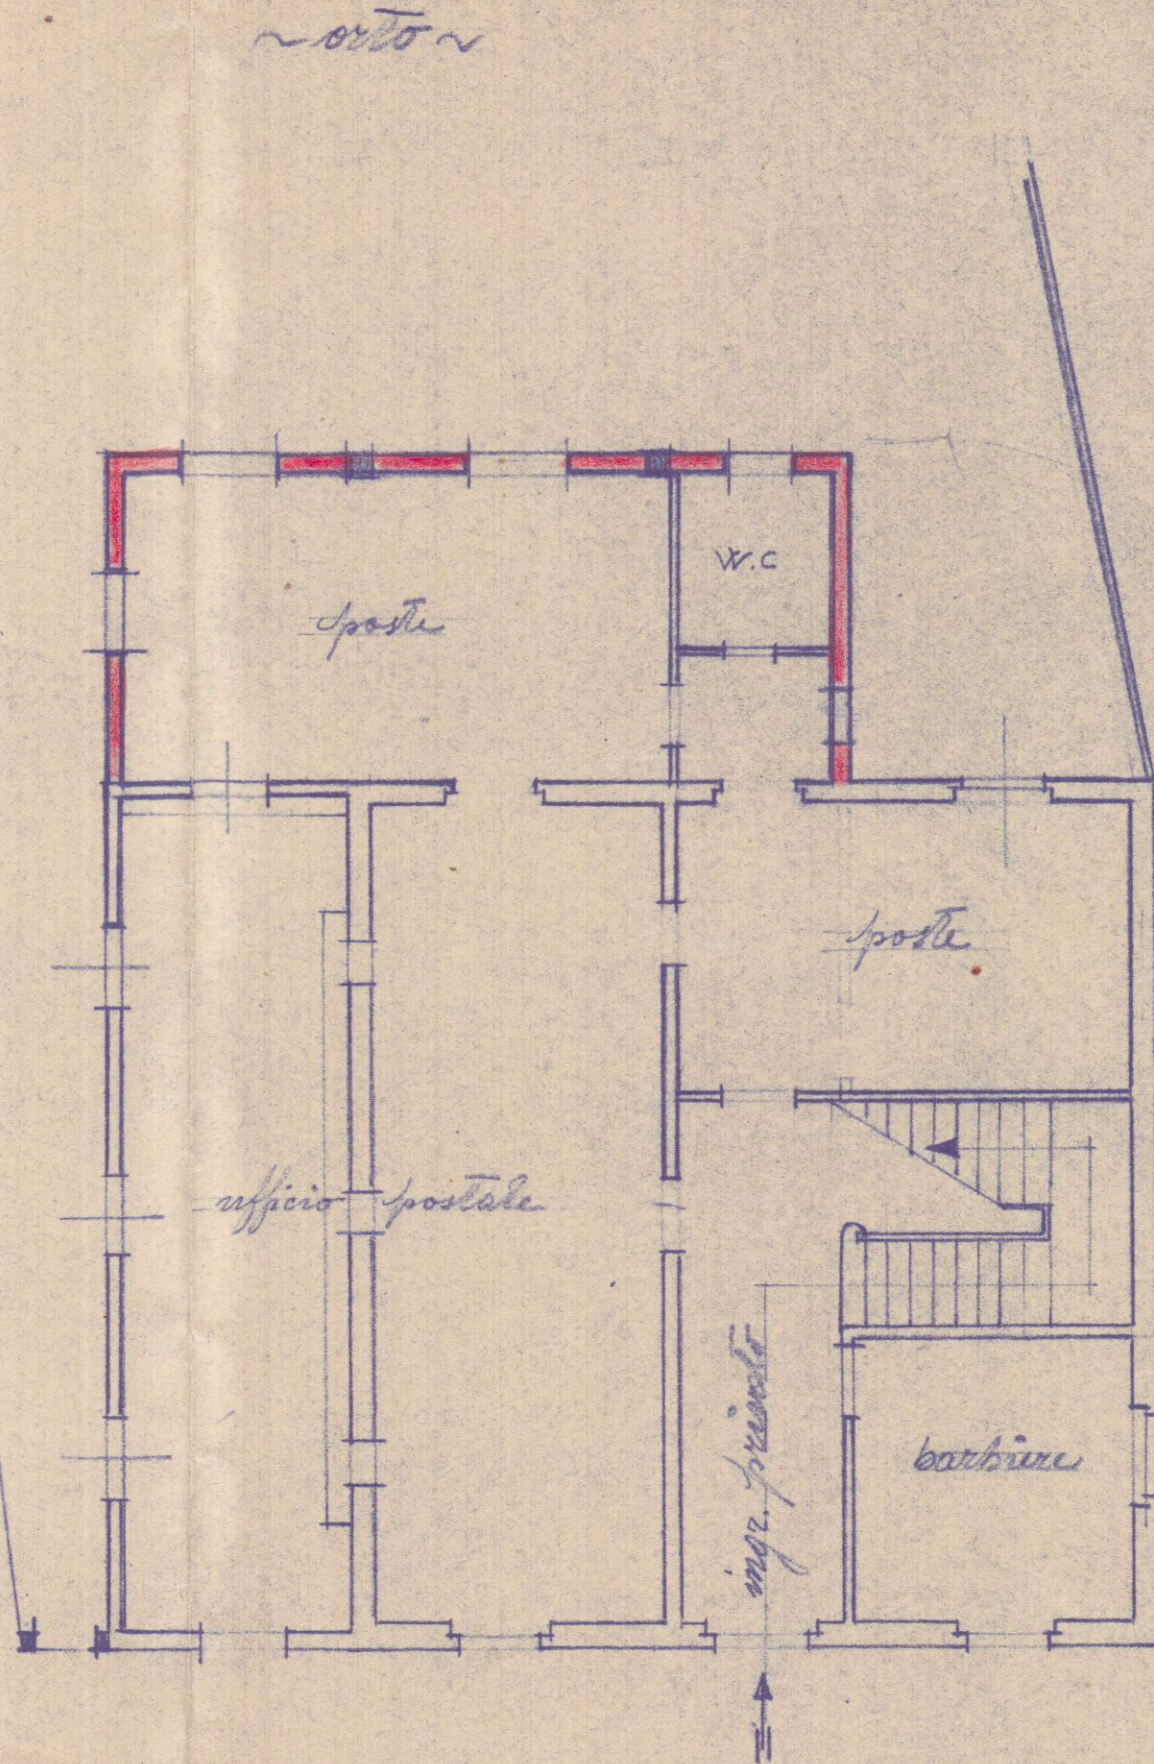

~ pianta piano terreno ~

Il 10-5-61 fatto sopralluogo per la variante³
per ultimazione lavori
conferito con
il gen. princi.
dell'...

Il 1° piano non è stato fatto

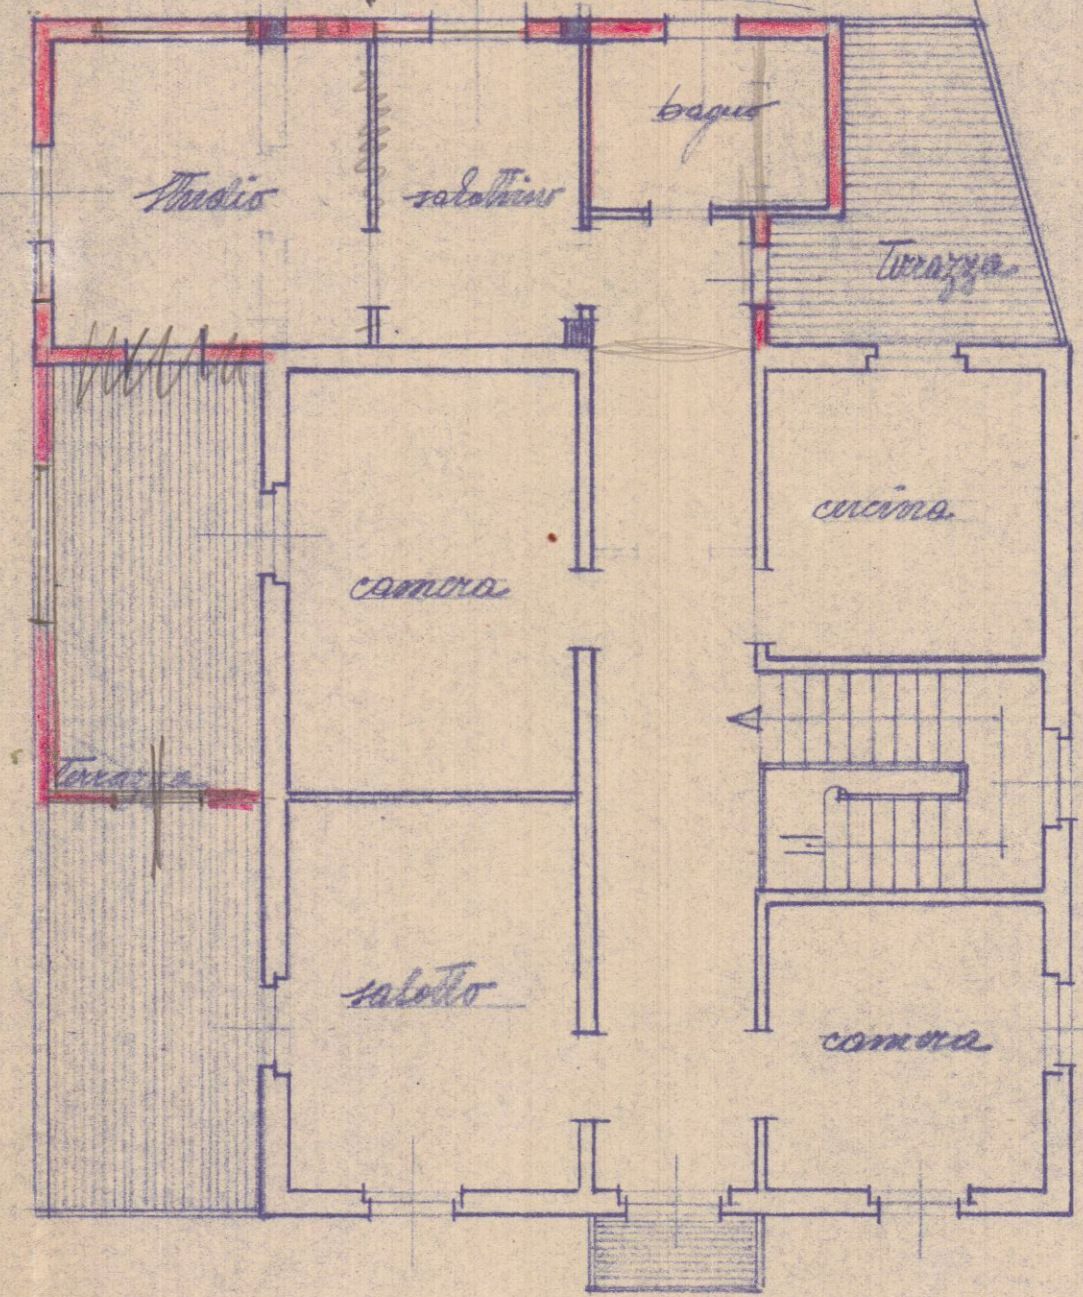

~ pianta primo piano ~