


PROGETTO

DI AMPLIAMENTO DEL FABBRICATO
AD USO ABITAZIONE POSTO SUI MAPPALI
n° 5943 e 6718, DI PROPRIETÀ DEL SIGNOR
CRUDELI ALFONSO ABITANTE IN VIA BASSA-
DE n° 13 A MARINA DI CARRARA.

SCALA = 1:100

Approvato dal Sindaco alle condizioni
indicate nel permesso di costruire
N° 641 del 8-11-1963

L'ARCHITETTO CAPO SEZIONE
(LUCIO GRANAI)

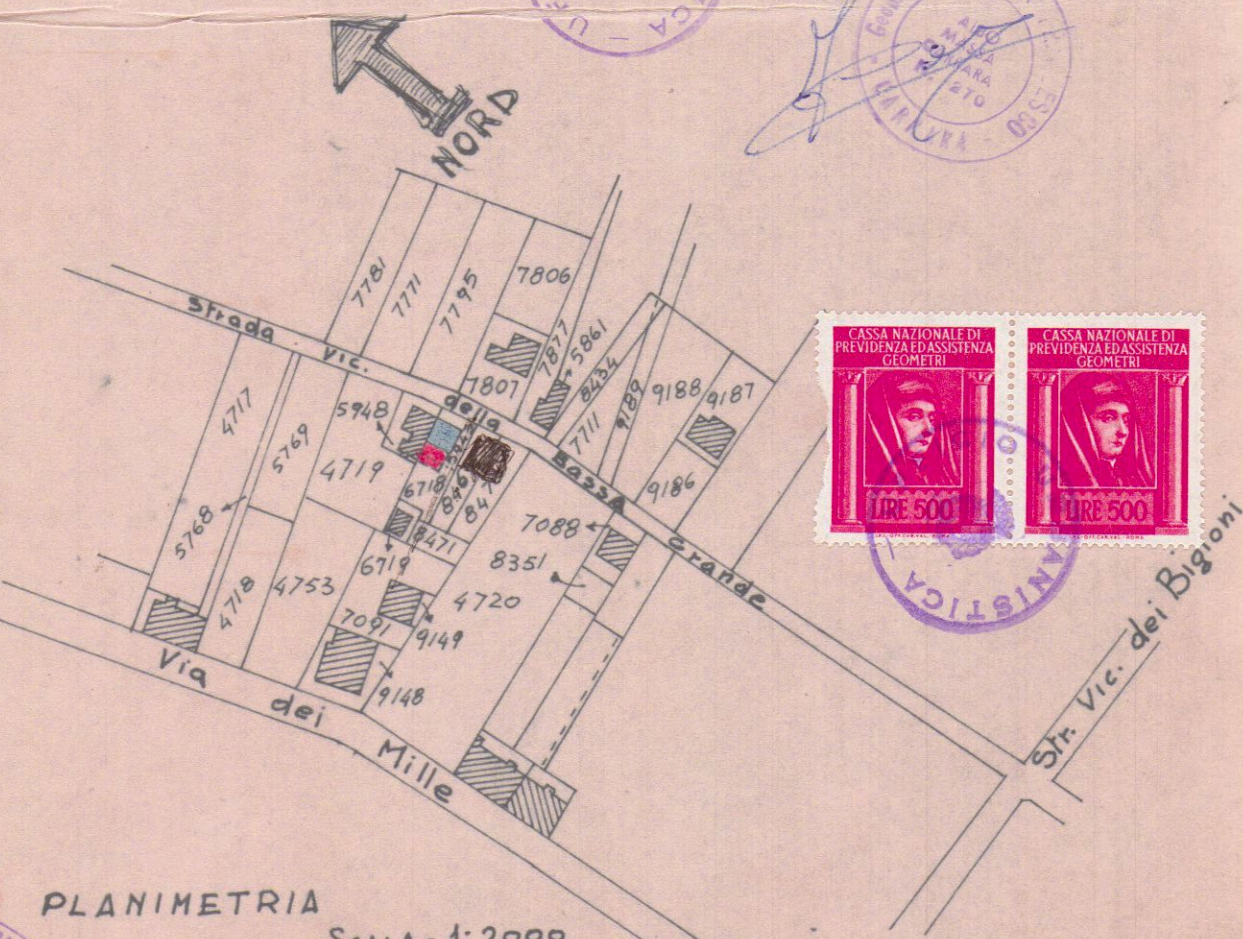


PLANIMETRIA
SCALA = 1:2000


APPROVATO 23 AGO. 1963
L. SOTTINTENDENTE

-303


FABBRICATO ESISTENTE

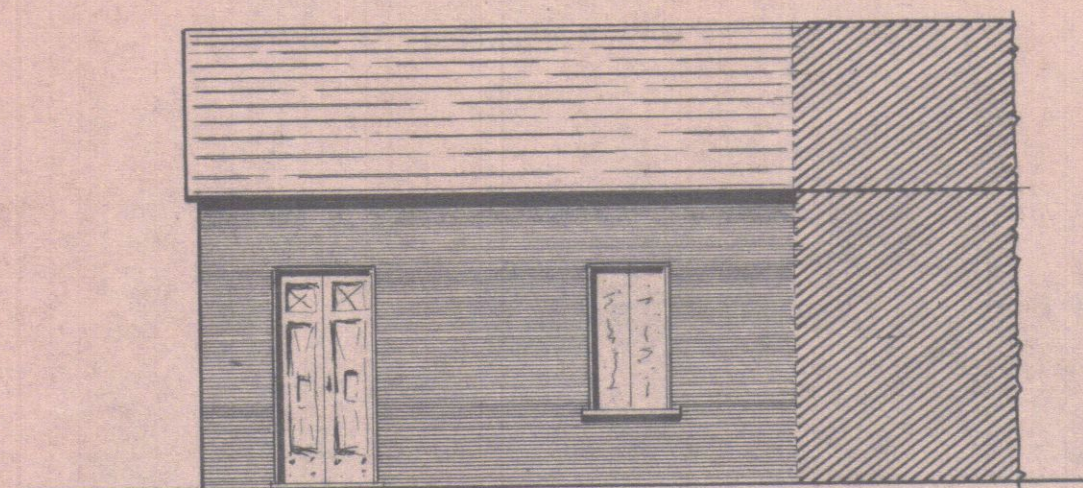


PROSPETTO

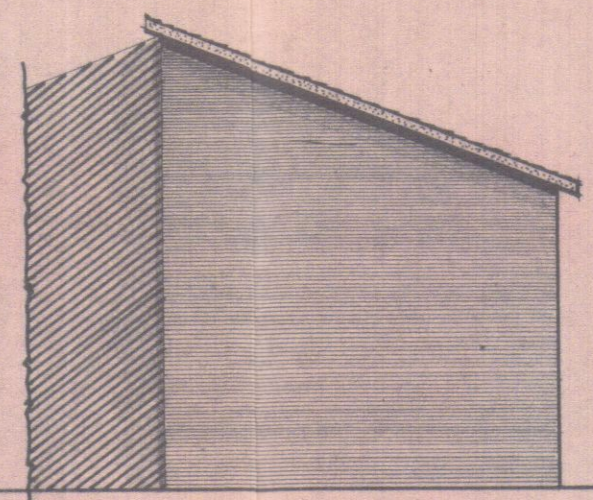


FIANCO

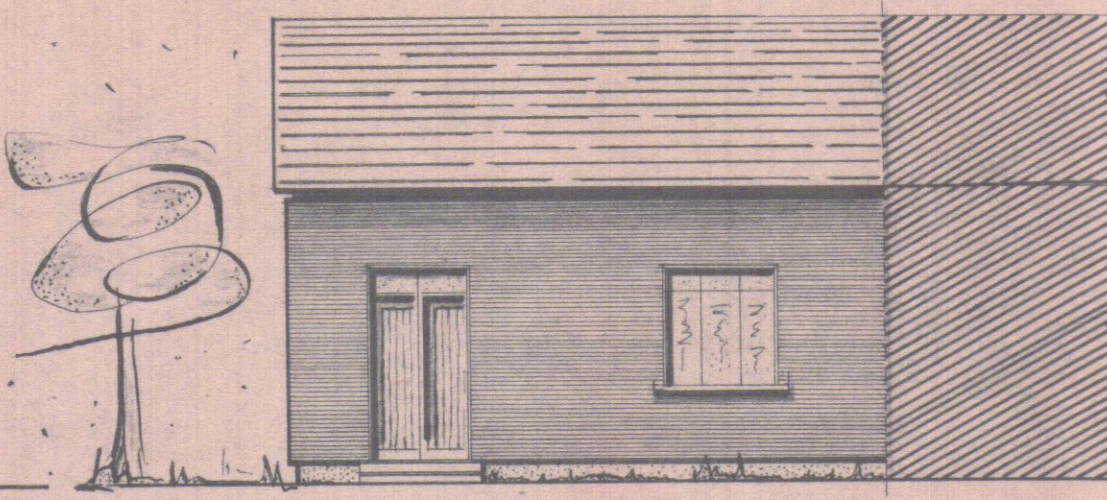


PROSPETTO

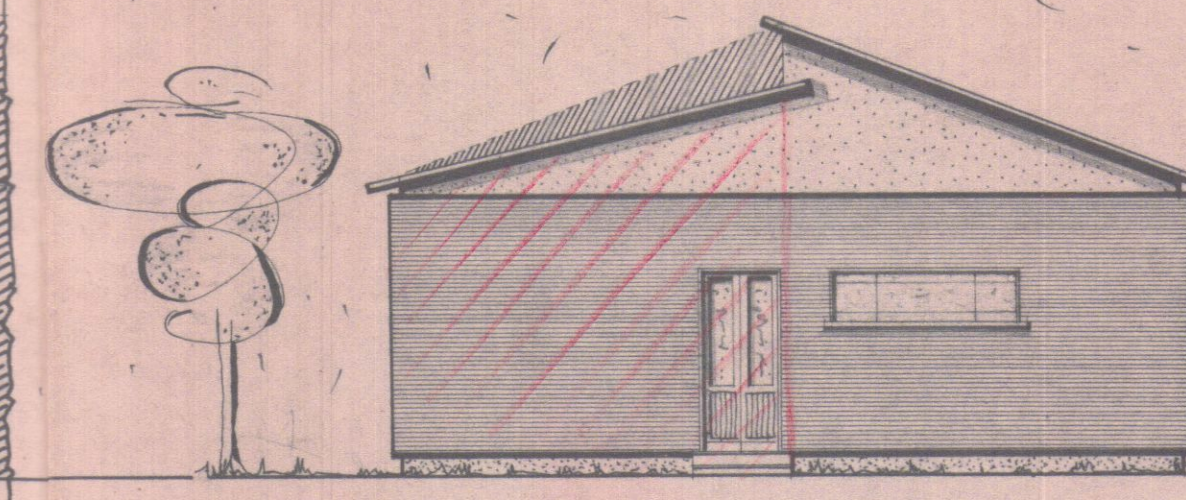


FIANCO

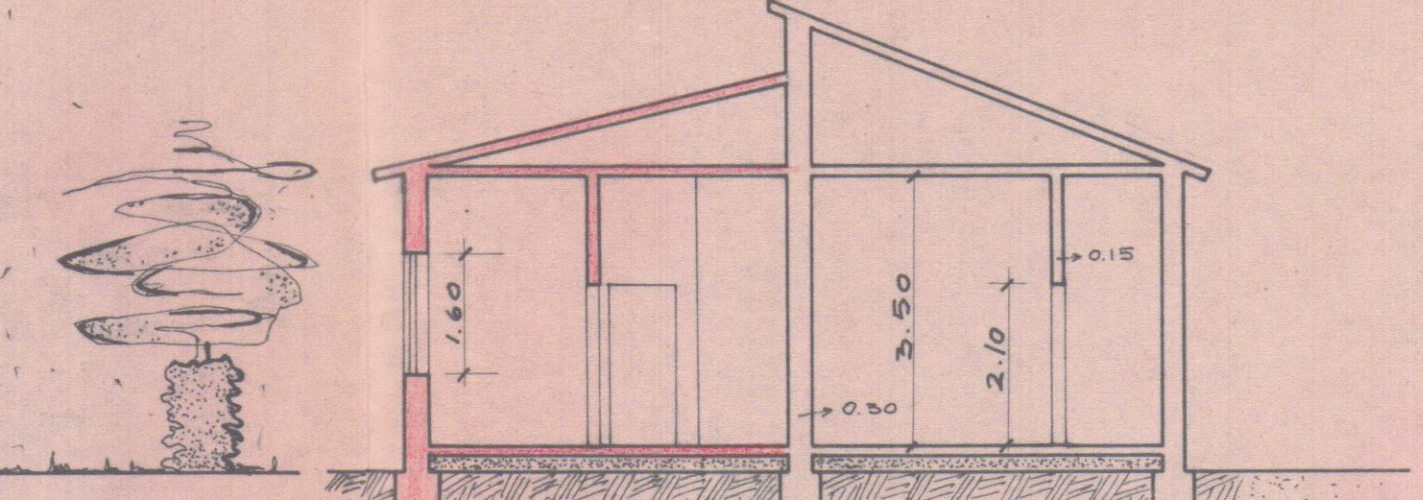


SEZIONE A-B

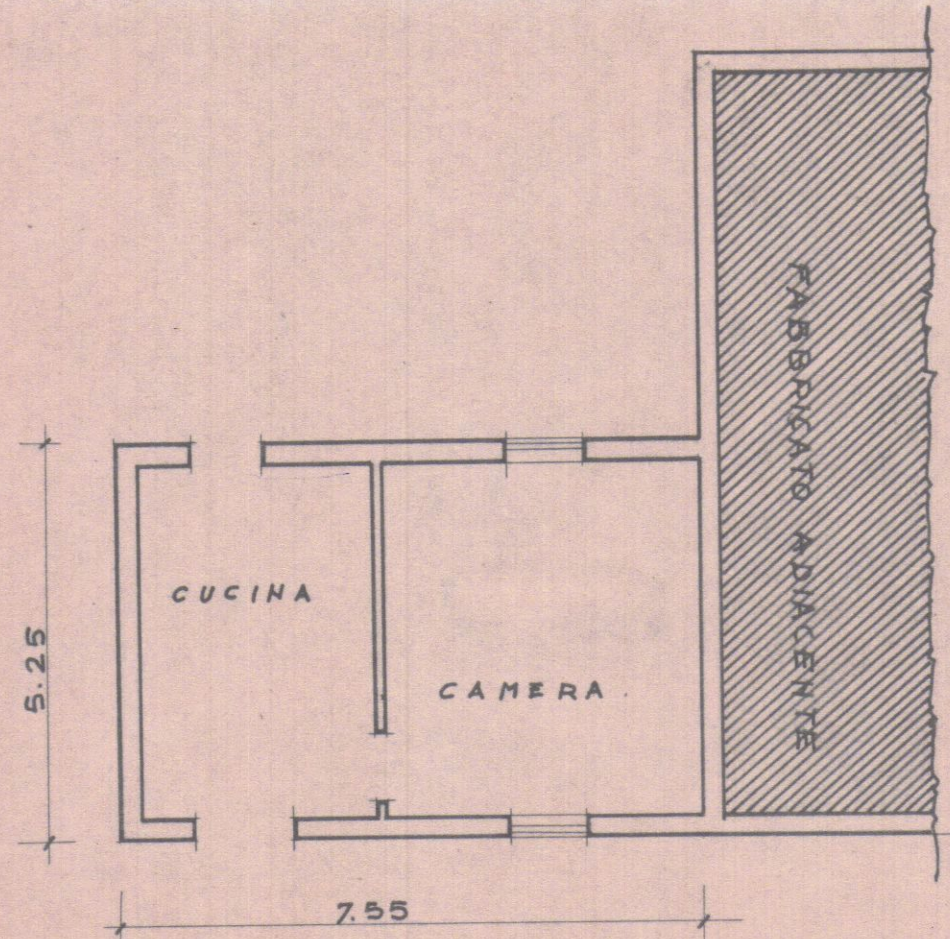

PIANTA

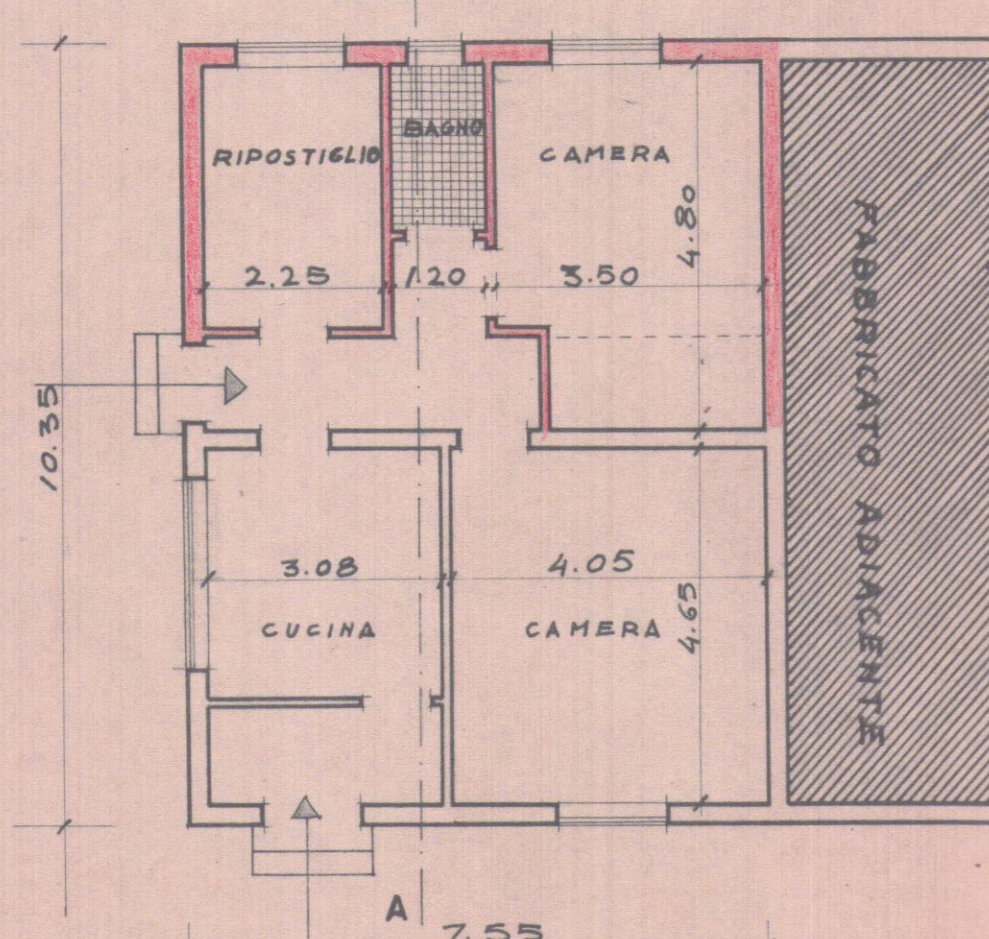

PIANTA

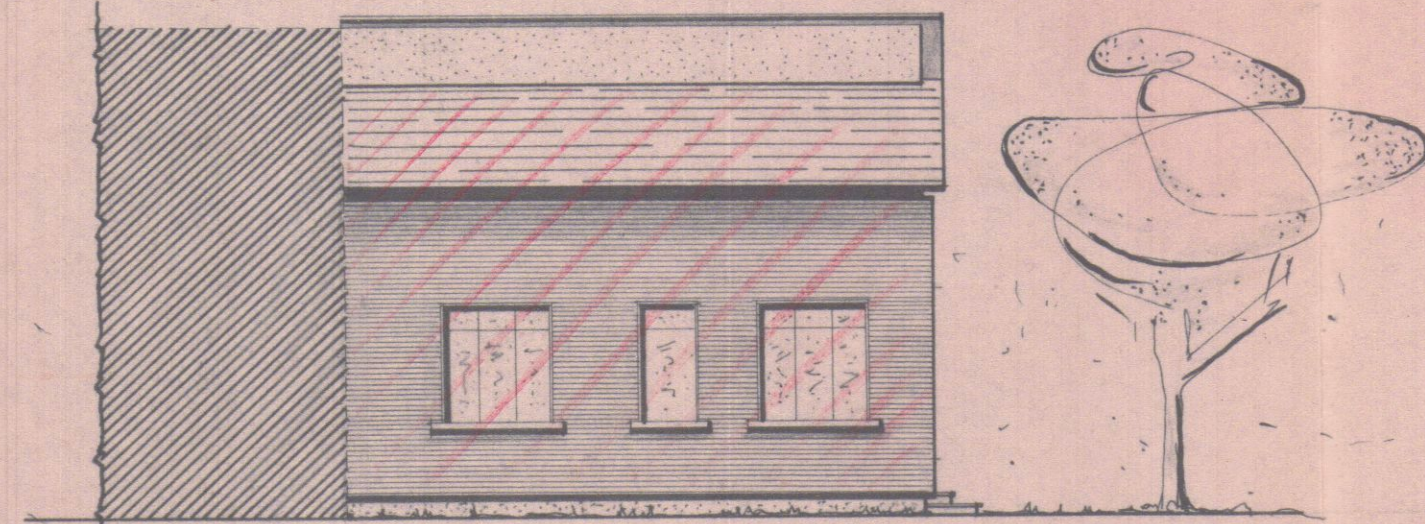

RETRO