

16 NOV 1985

VARIANTE

VARIANTE A PROGETTO DI AMPLIAMENTO DI FAB-
BRICATO USO CIVILE ABITAZIONE UBICATO IN
MARINA DI CARRARA VIA BASSAGRANDE 13

PROPRIETÀ: BOTTI ILIANA E MARCHI CLAUDIO

SCALA DISEGNI 1:100



APPROVATO


21 DIC. 1985

CONTROLLATO
IL TECNICO


VARIANTE
Approvato dal Sindaco alle condizioni
della concessione edilizia originale
n. 641 del 31/1/1963
CARRARA, IL 21 DIC 1985




PLANIMETRIA 1:1000 P. 96 MAP. 455 - 457 - 483 - 460/P

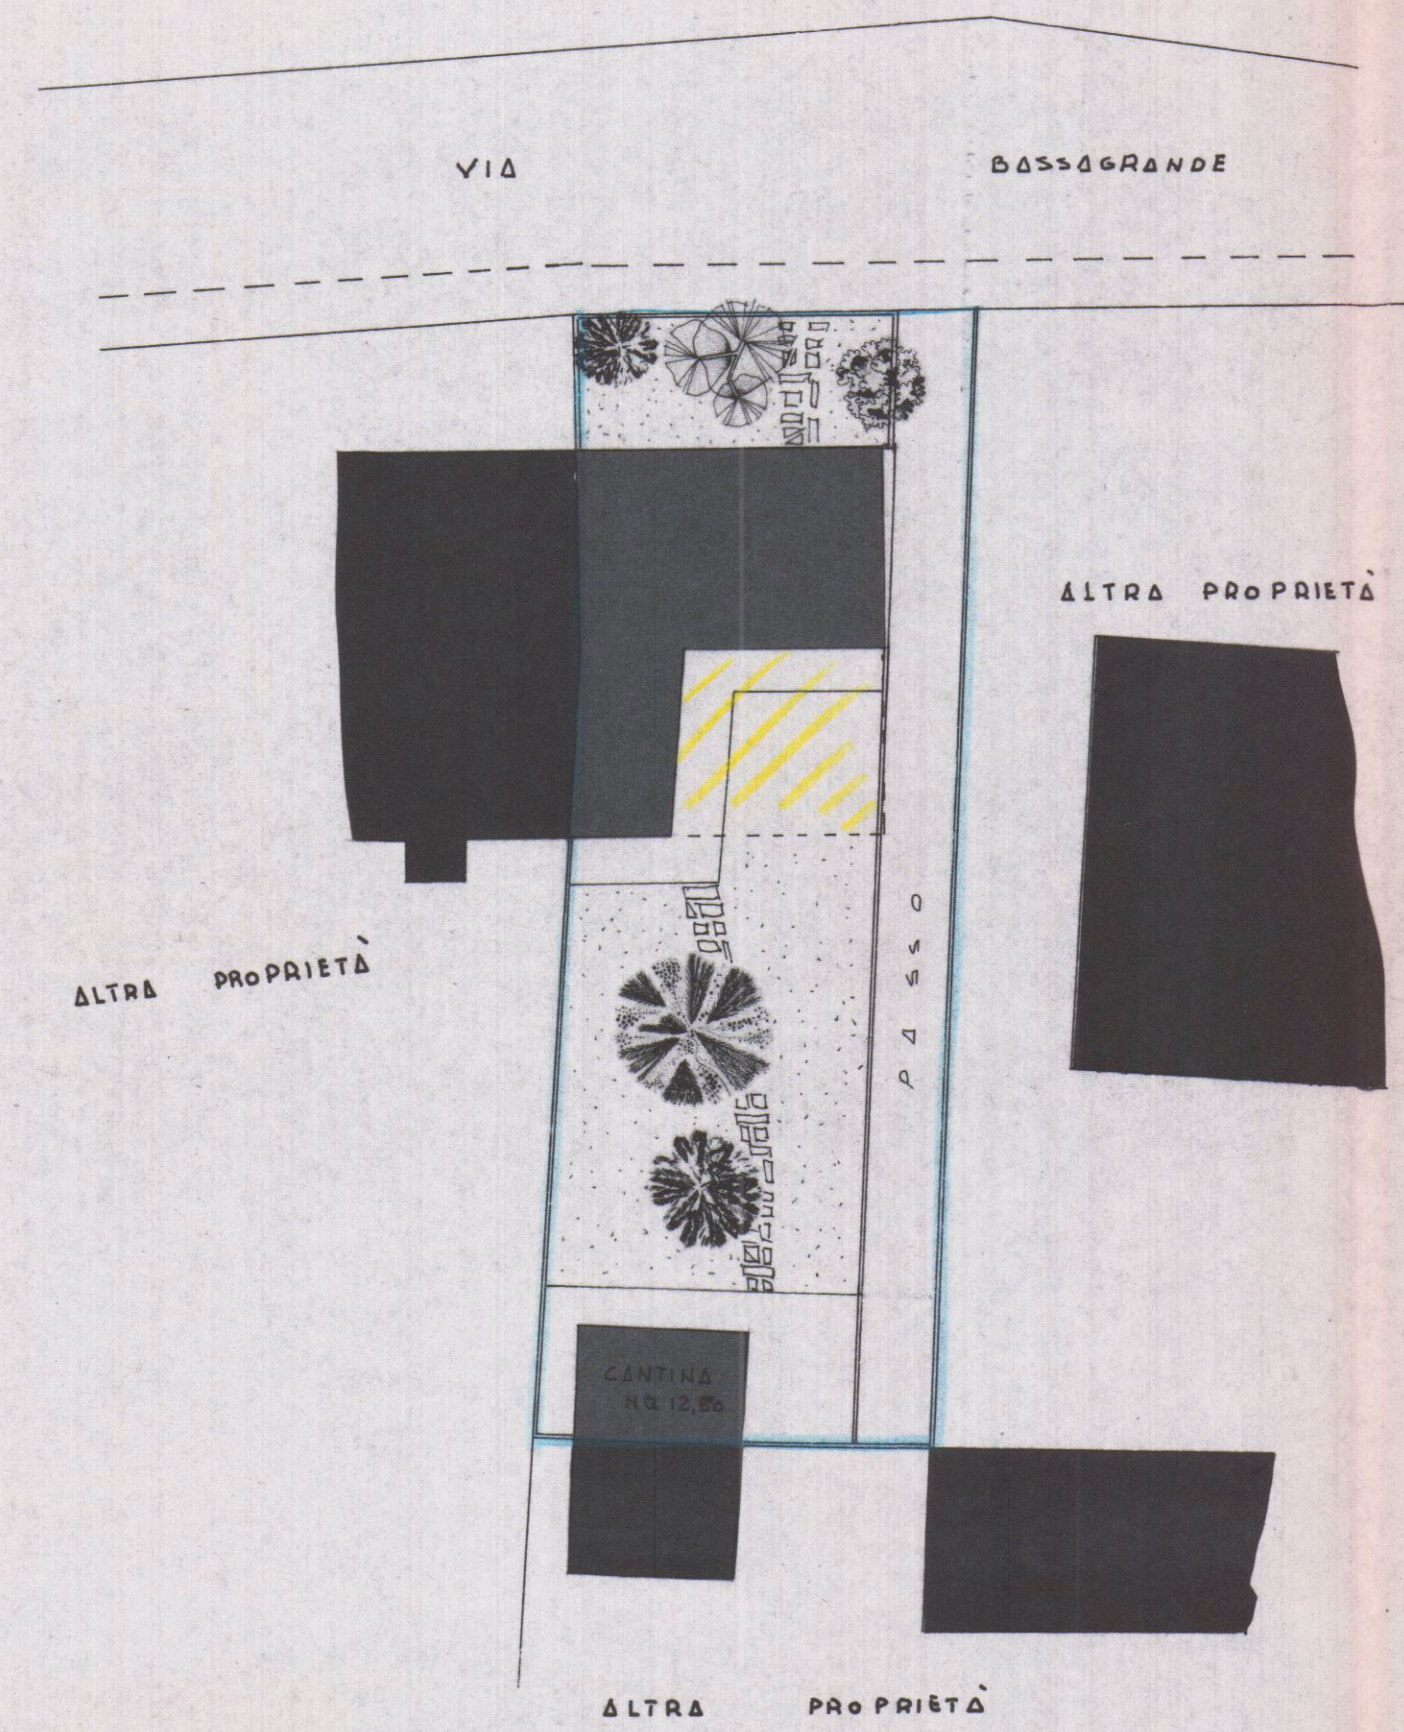


PLANIMETRIA 1:200

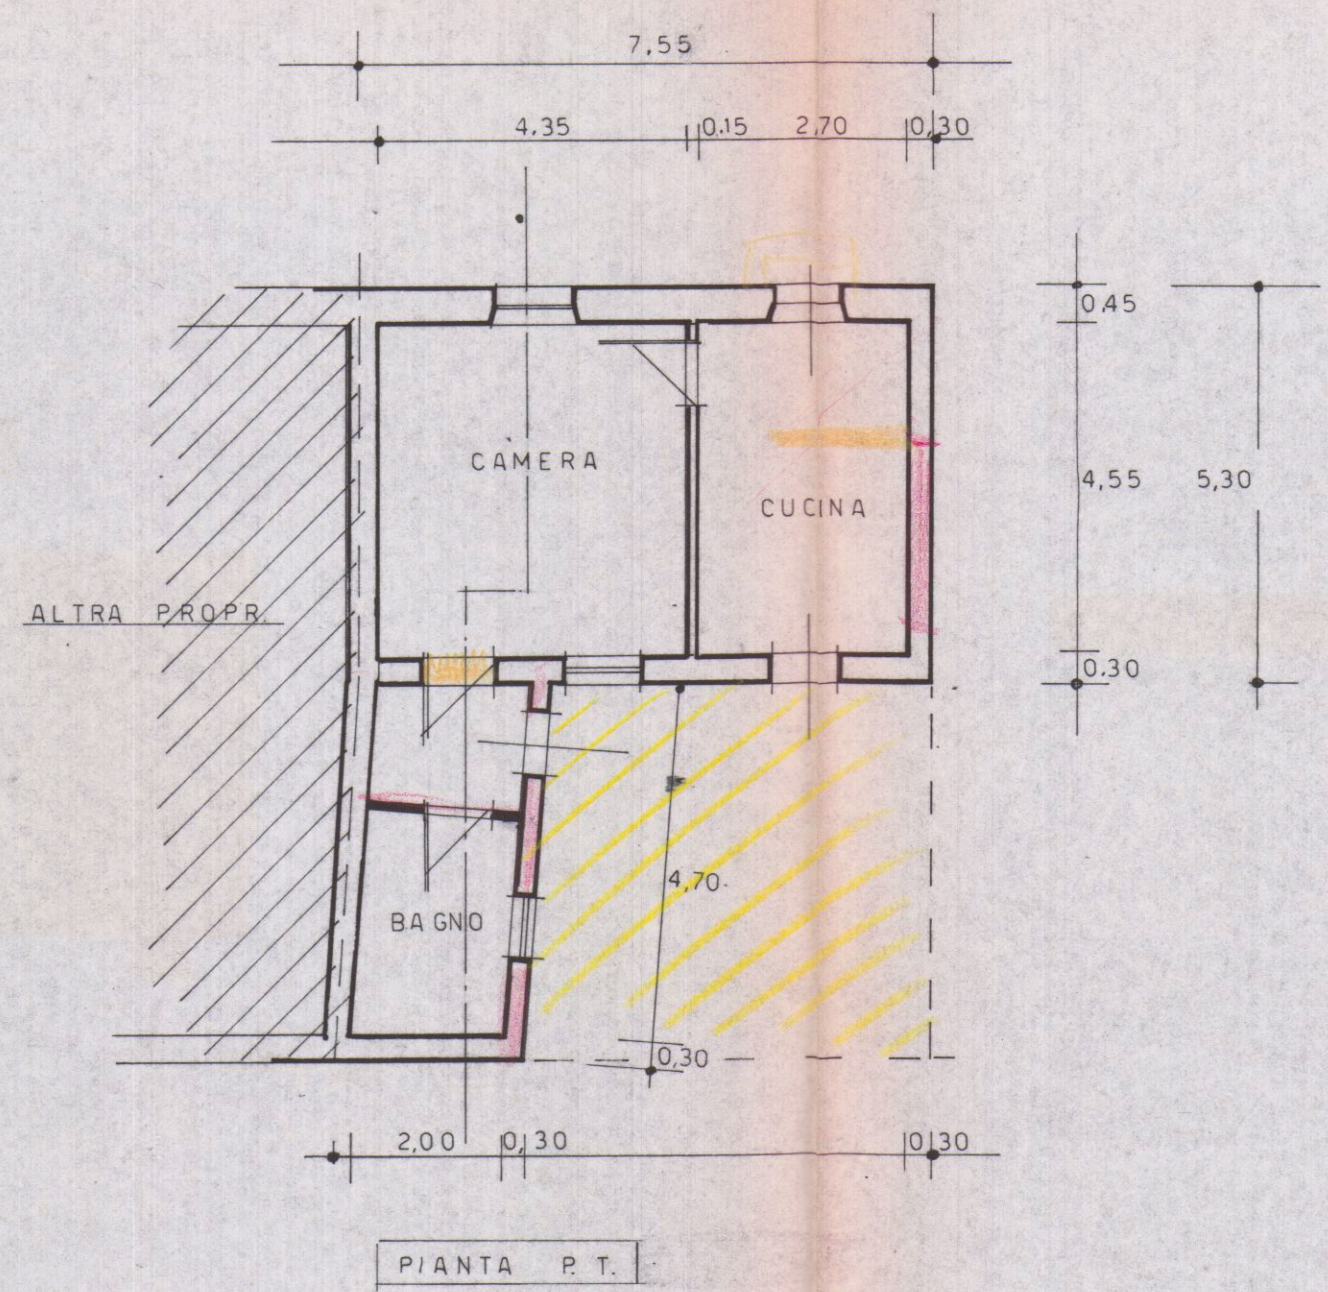


PIANTA P.T.

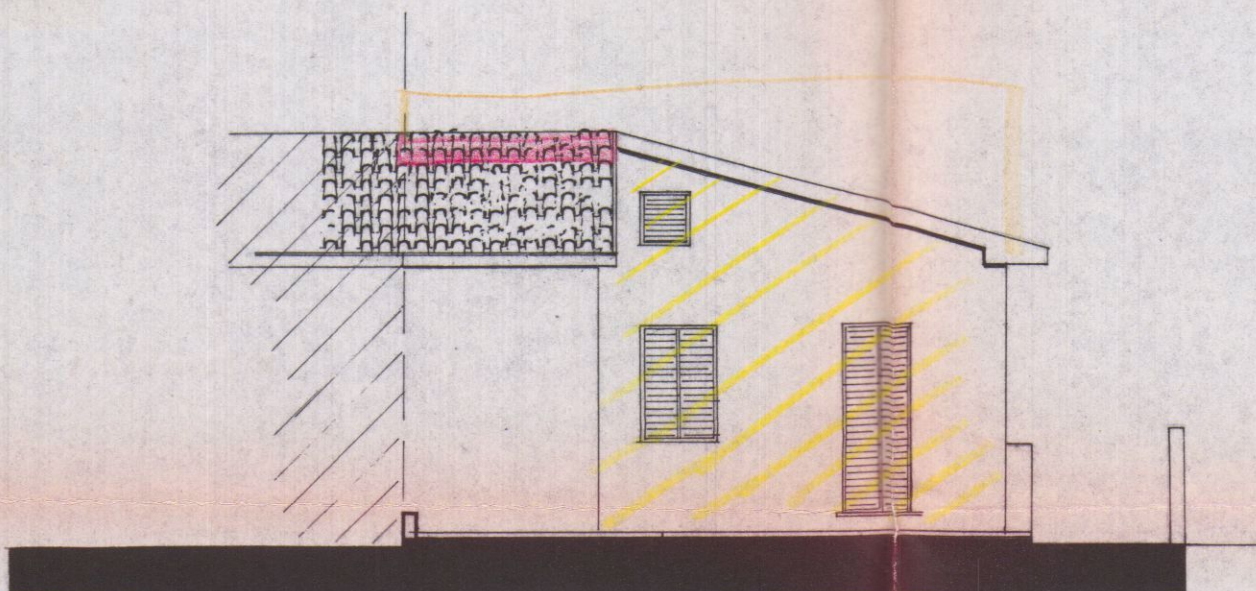

LATO SUD OVEST

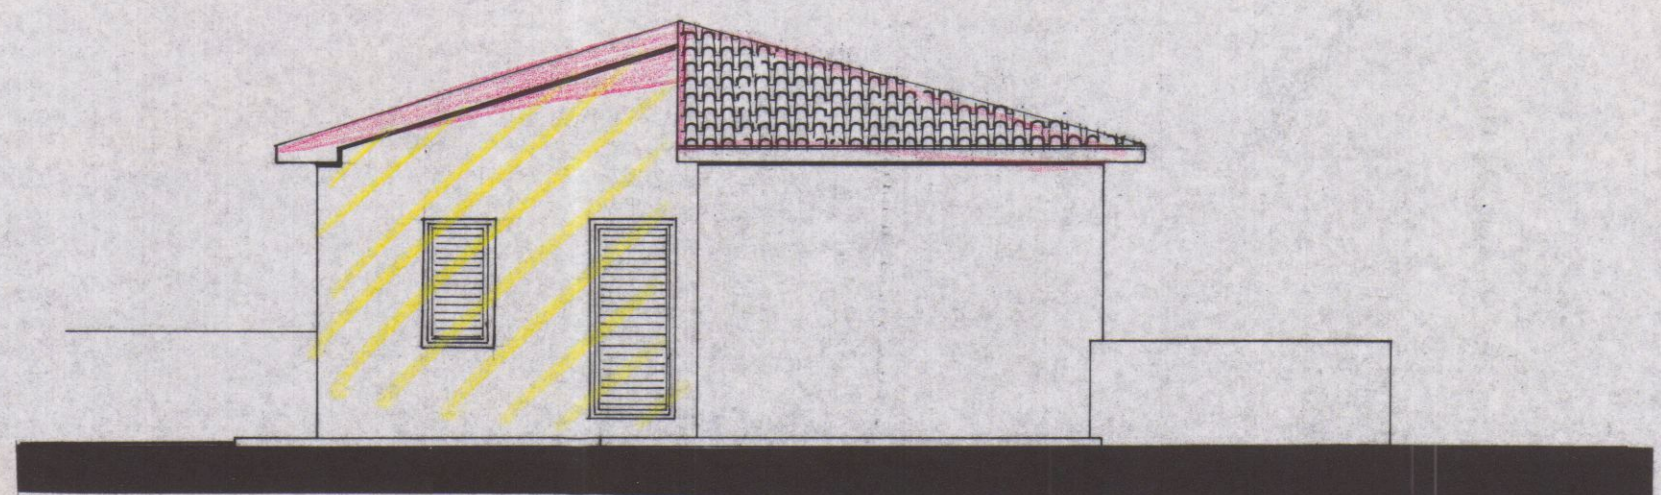

LATO SUD EST

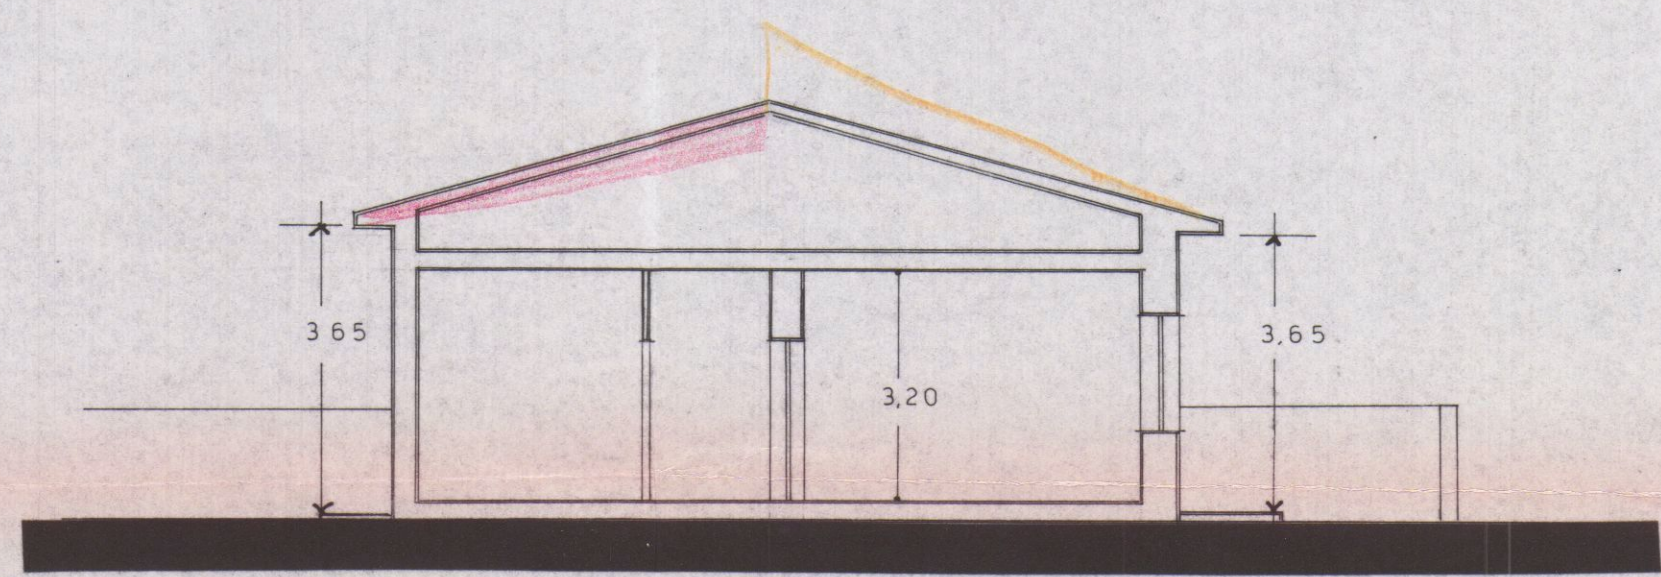

SEZIONE