



Gen. P. P. P.




APPROVATO DAL SINDACO
in data 1.10.1953




L'INGEGNERE CAPO


progetto per la recinzione del terreno di proprietà
del Signor Fargoli Gioacchino sito a Marina di Carrara
(vedi planimetria).

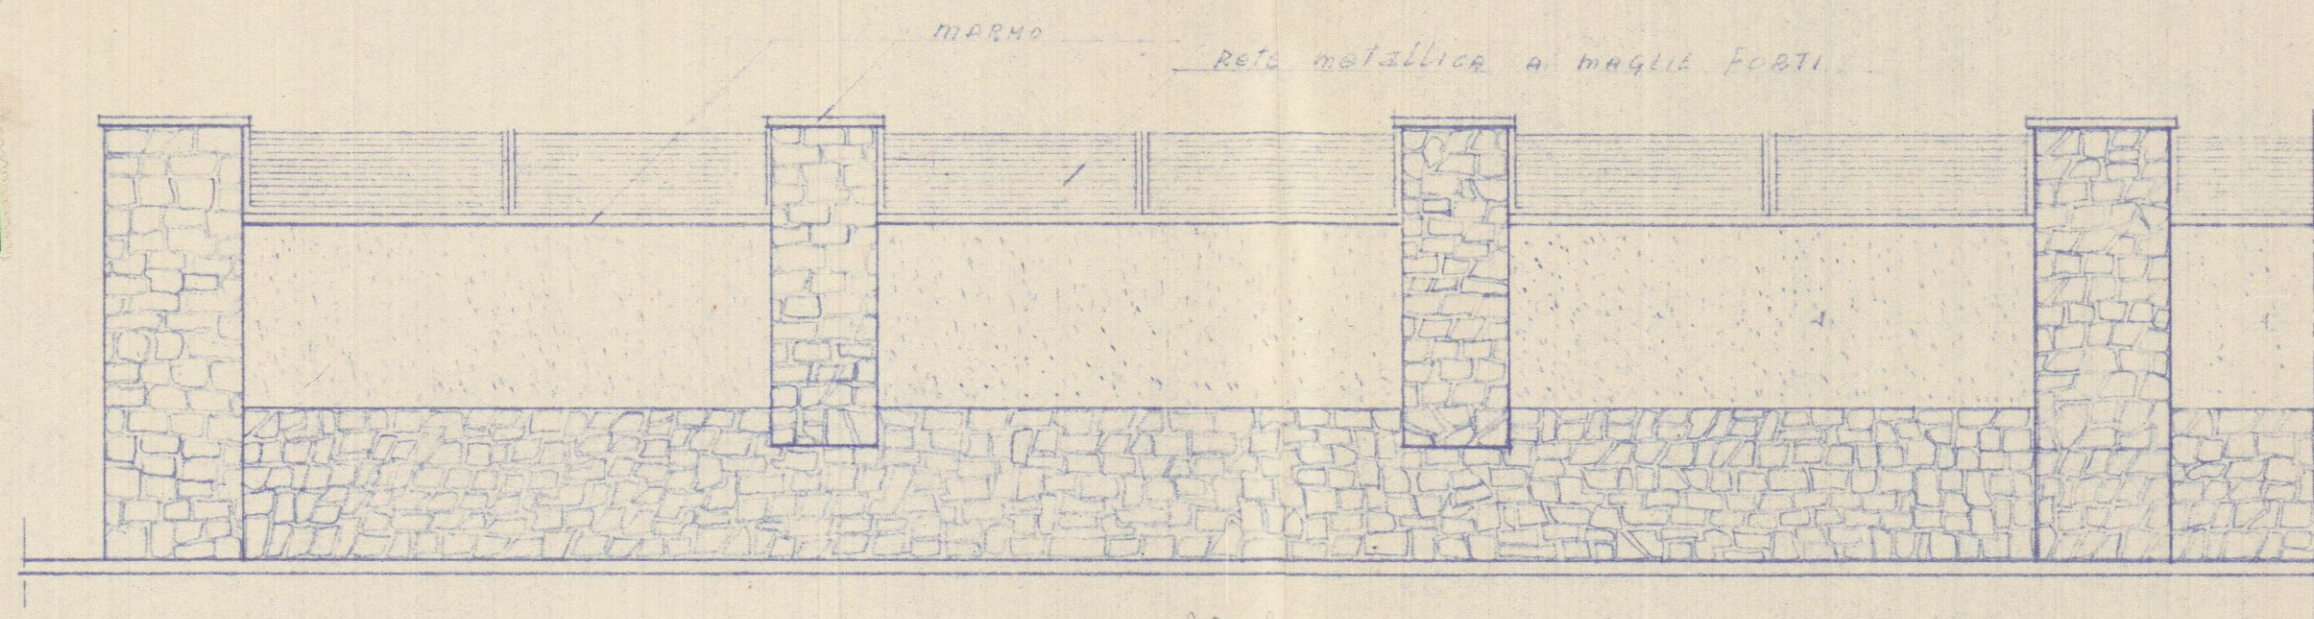

particolare - rapp. 1:50

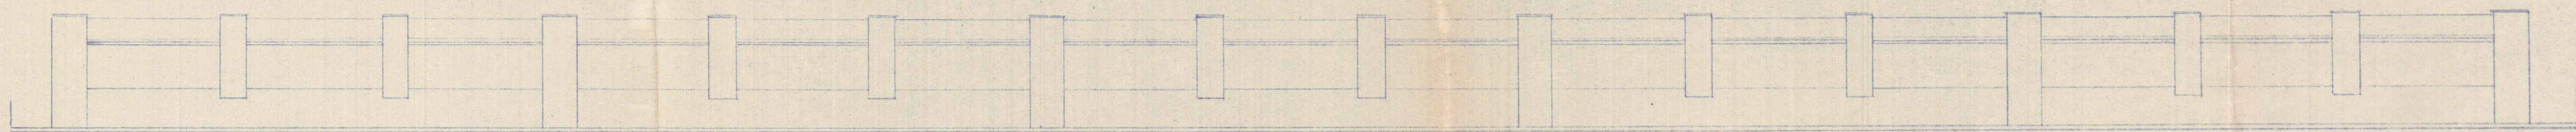

LATO A e C. rapp. 1:100

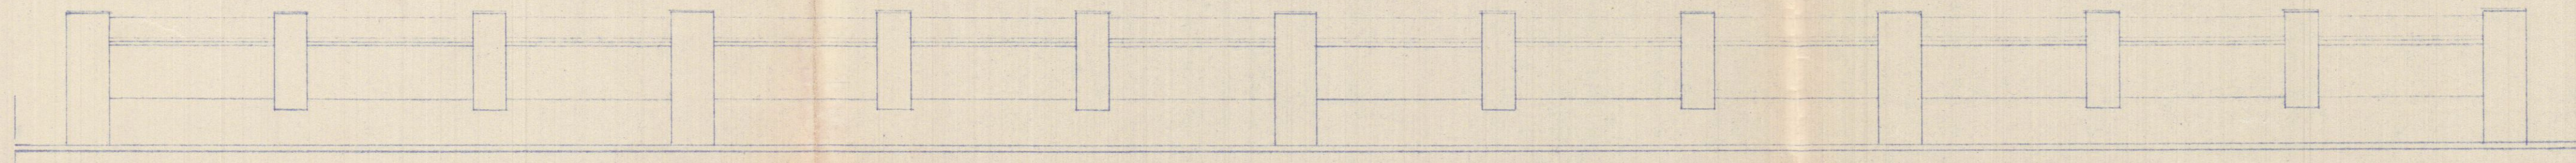

1/2 LATO B. rapp. 1:100

