


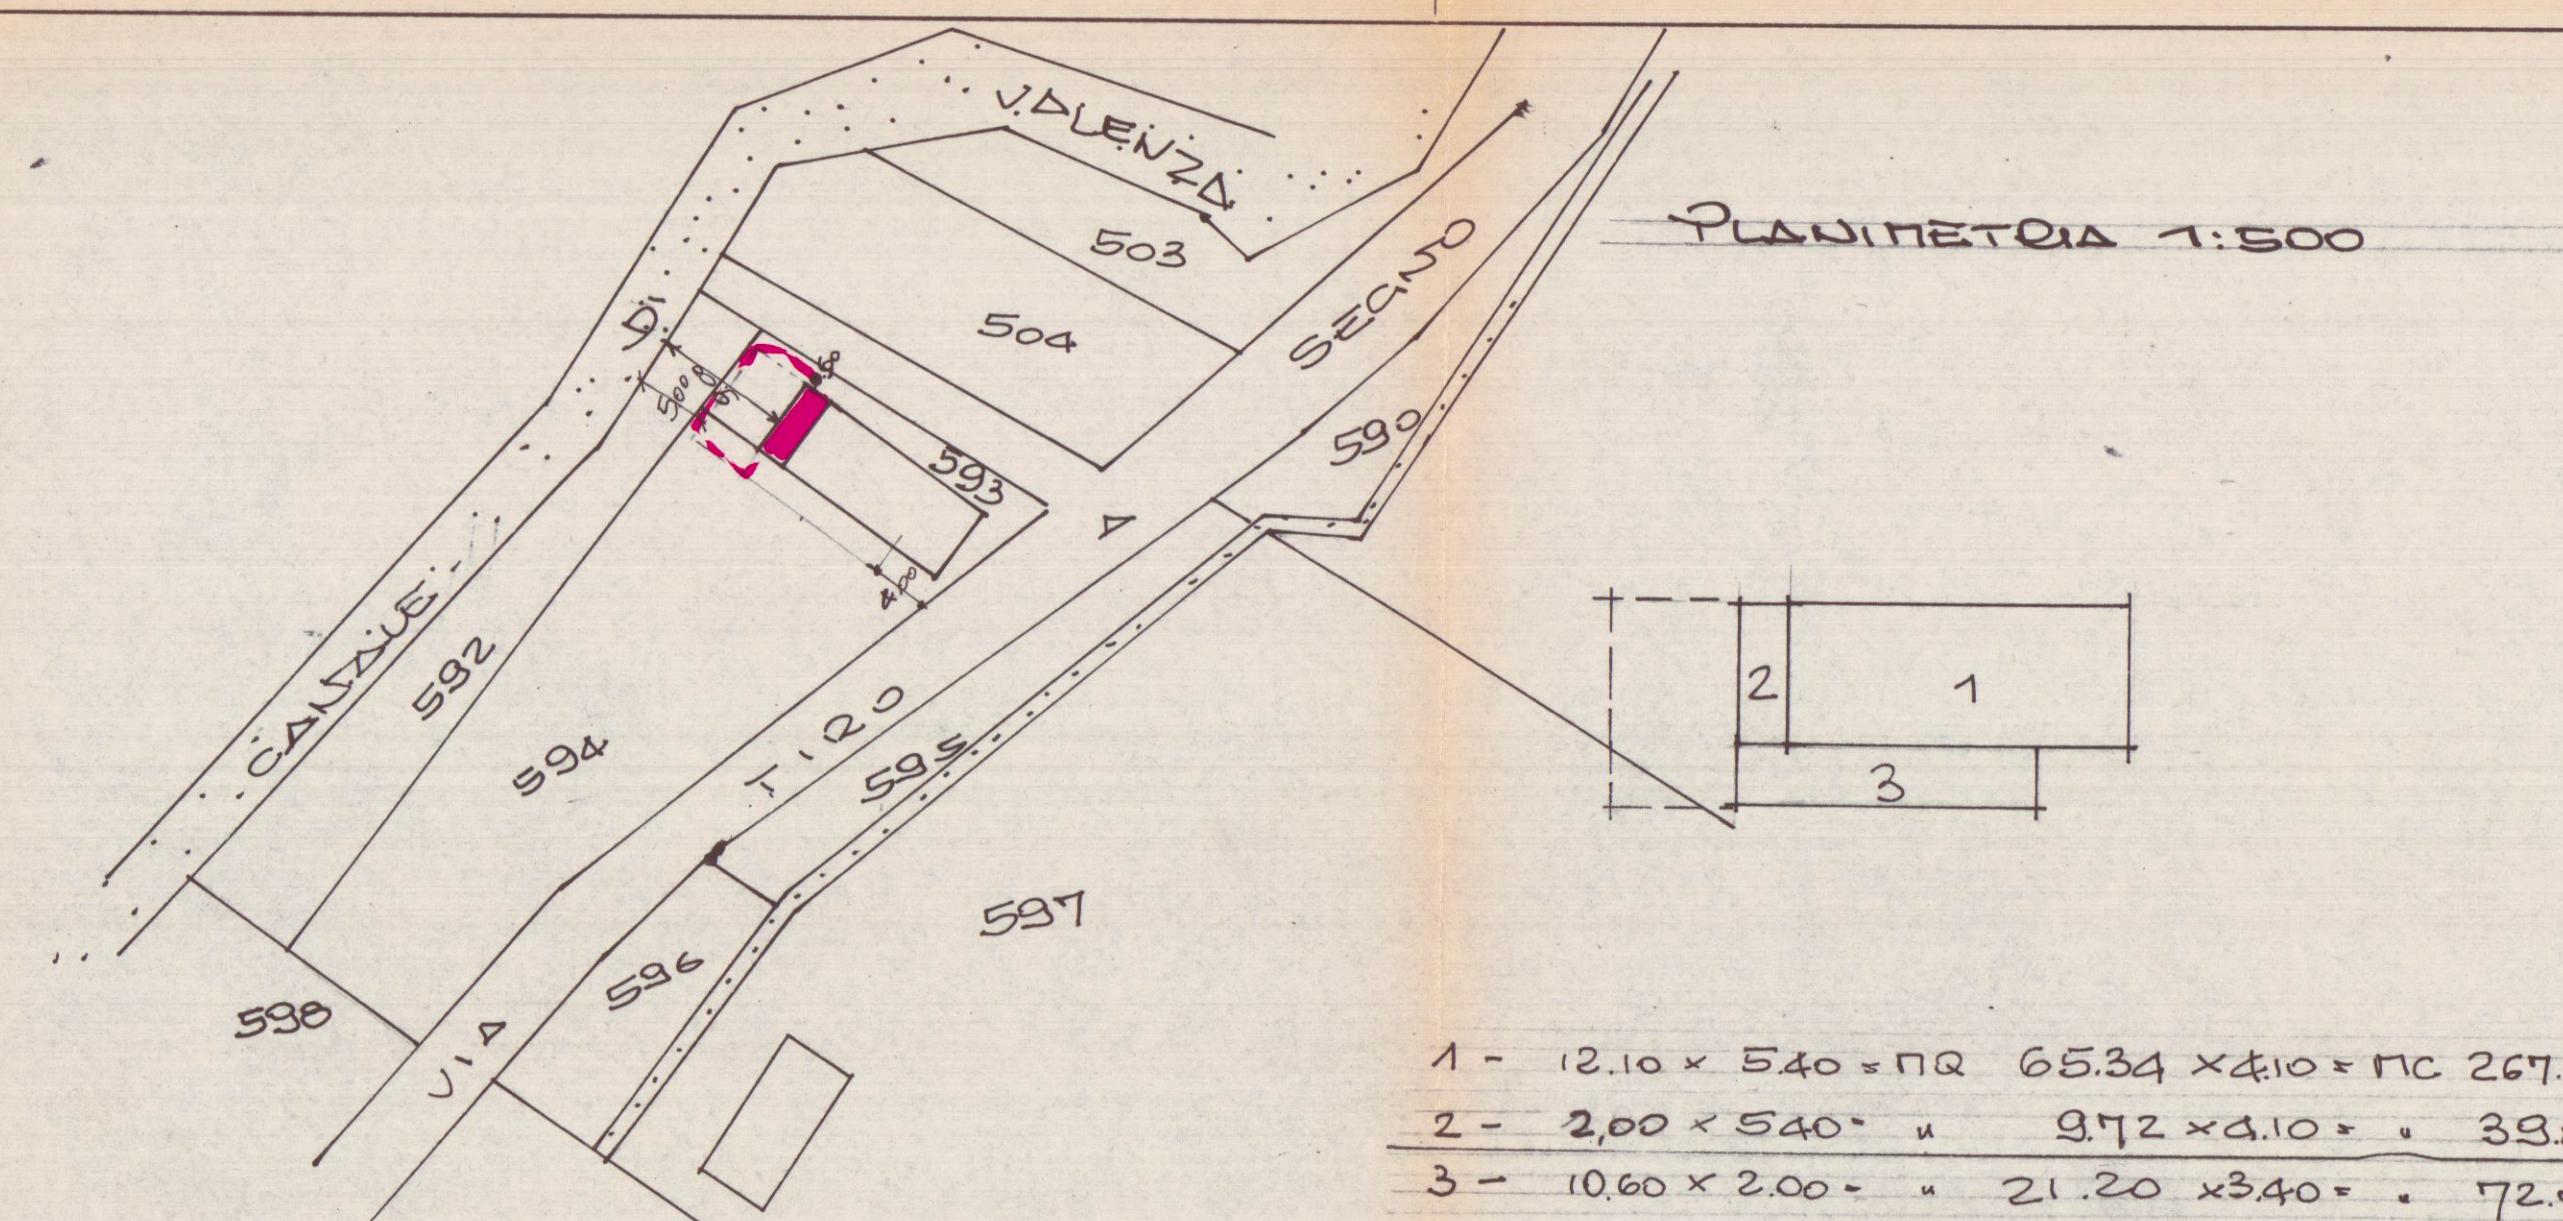
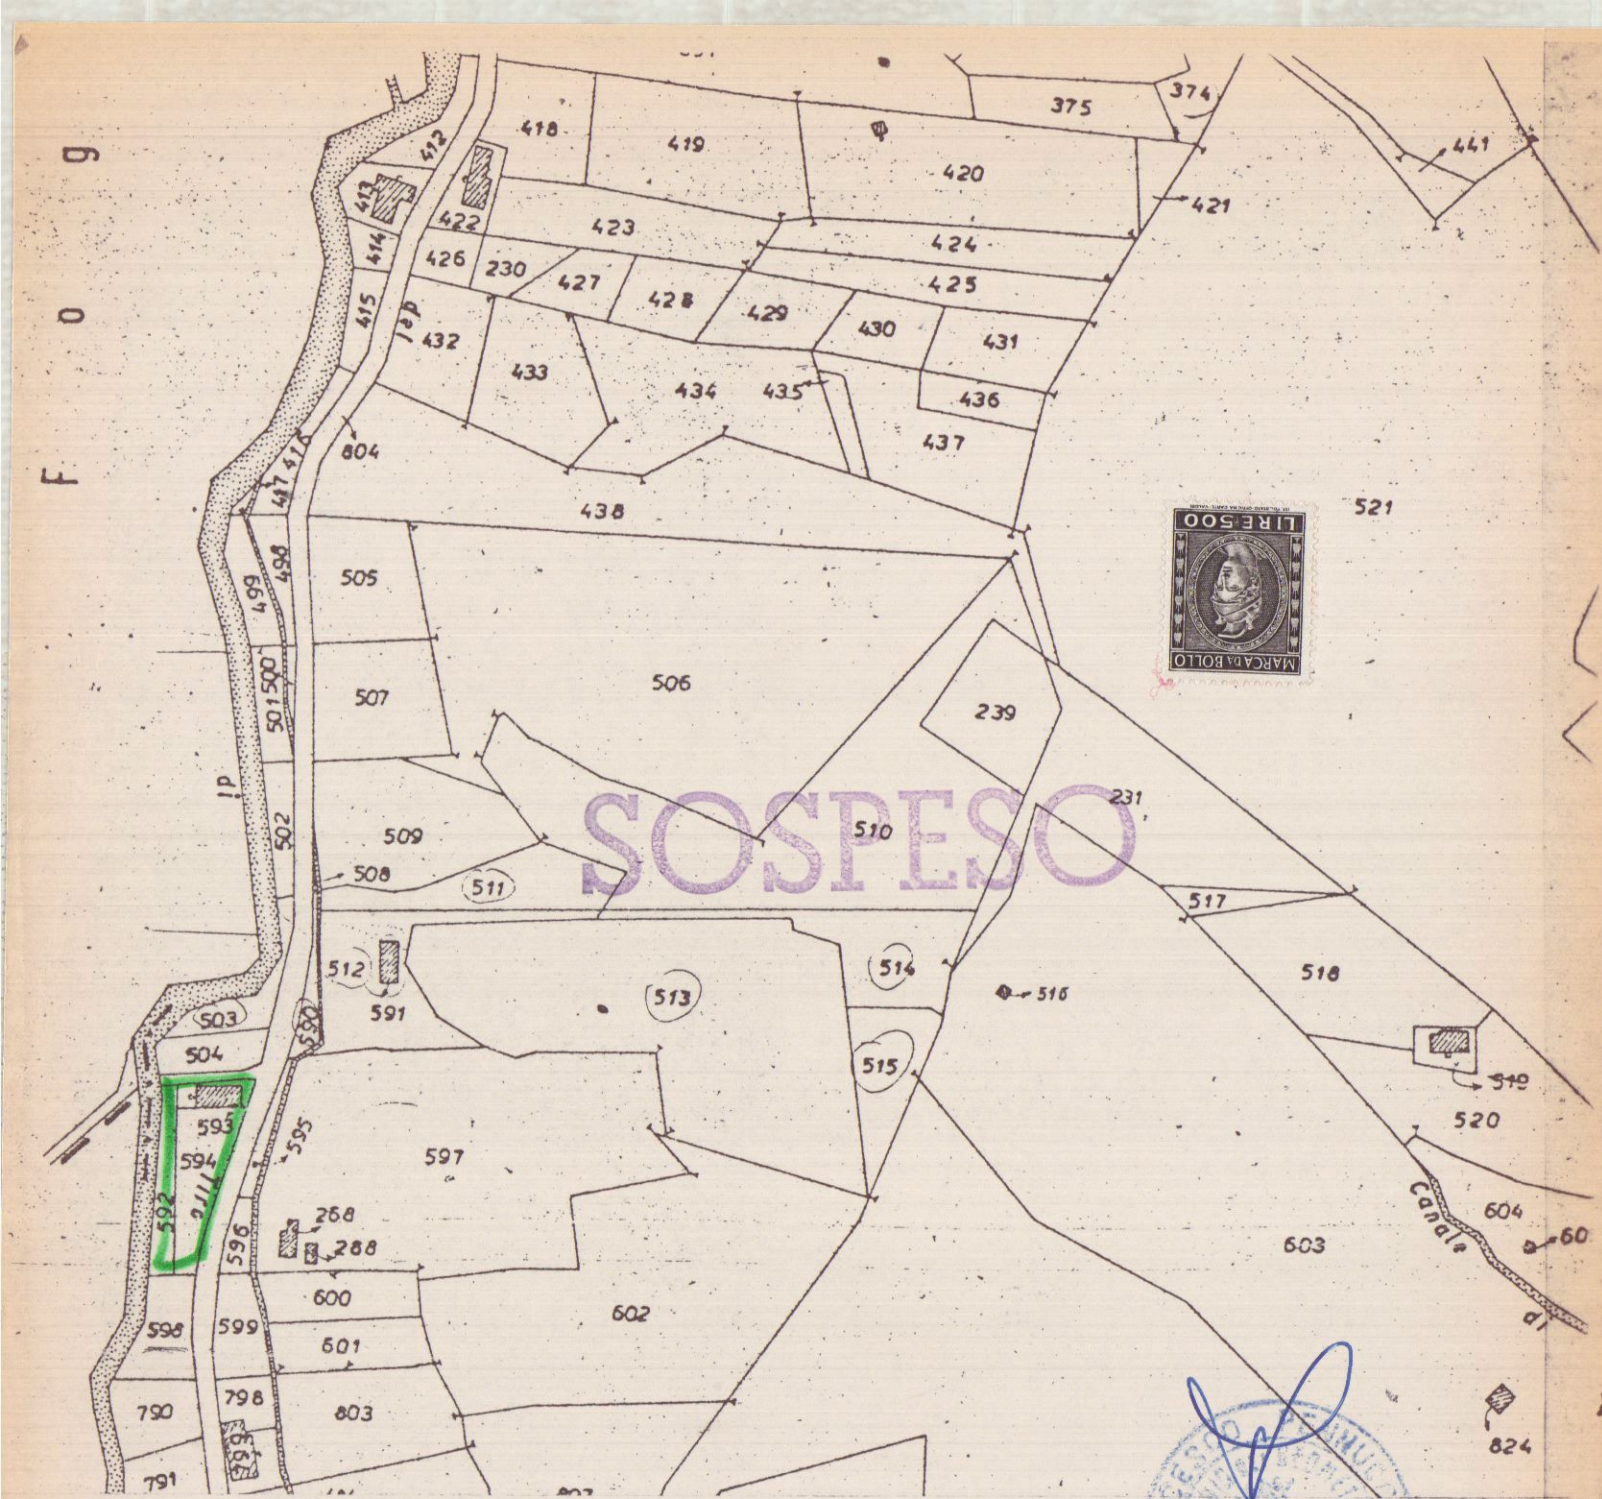
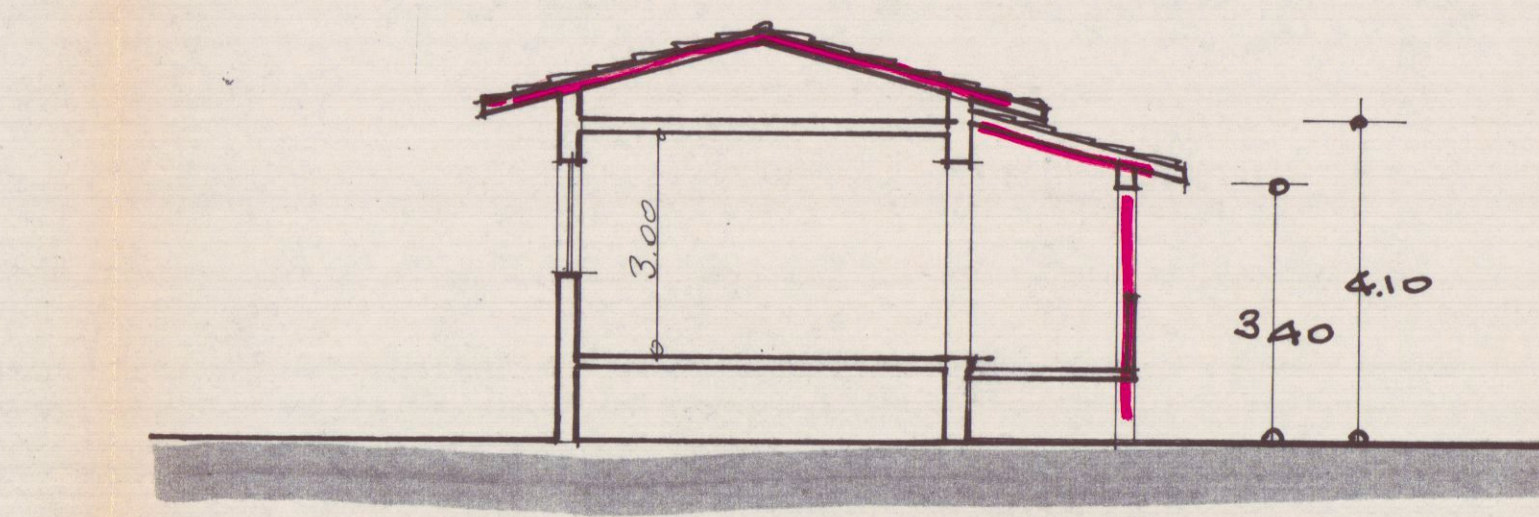
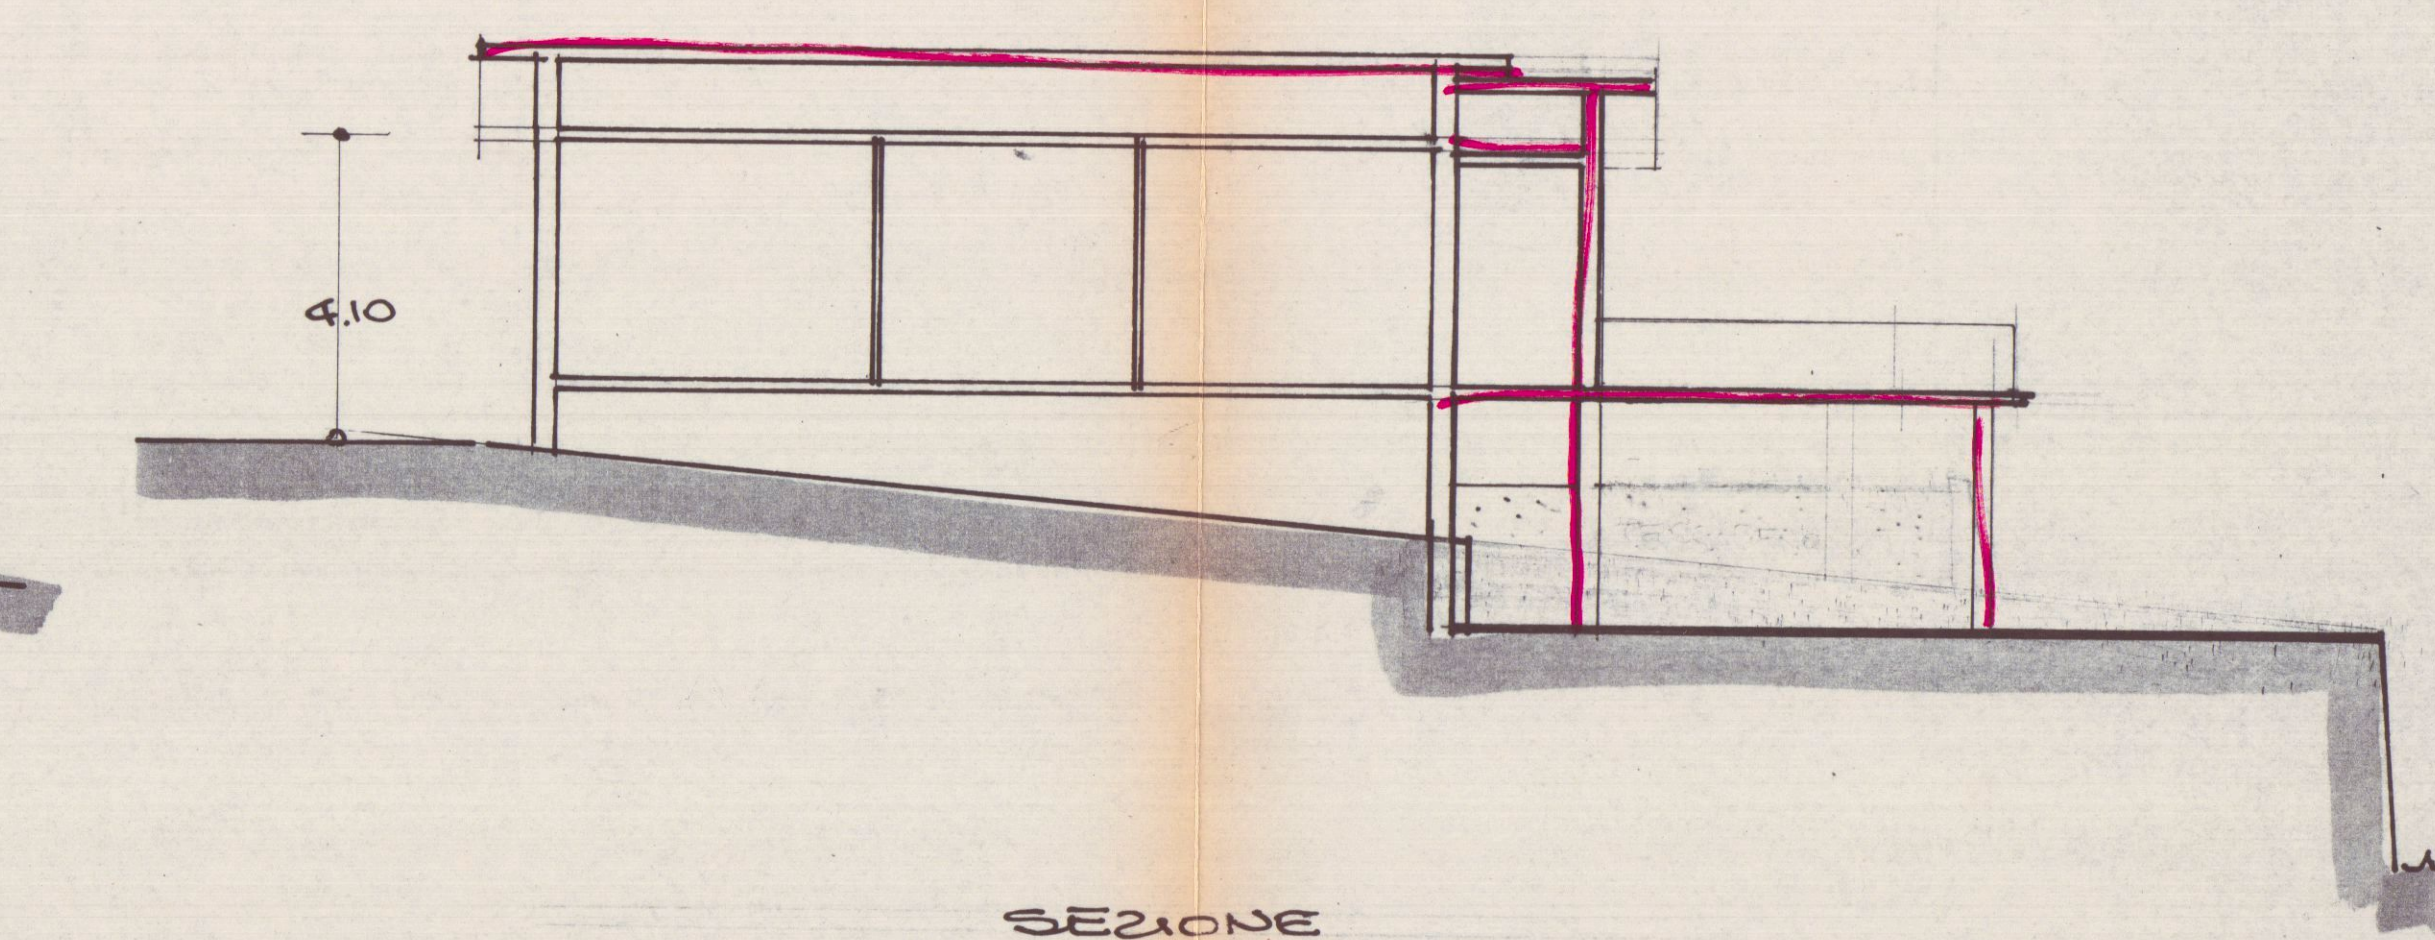
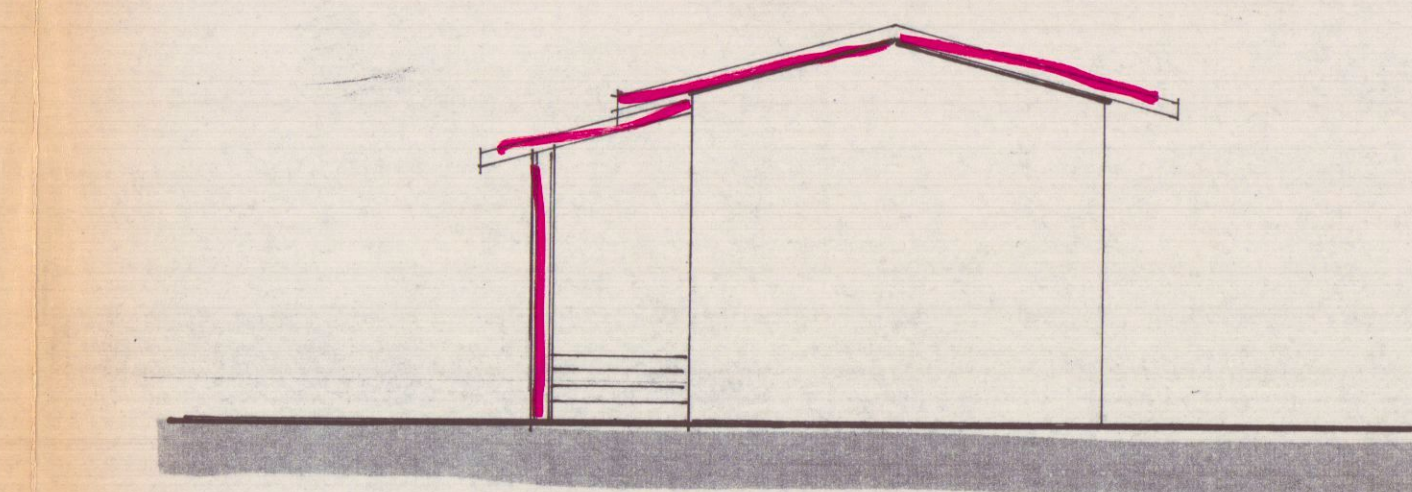
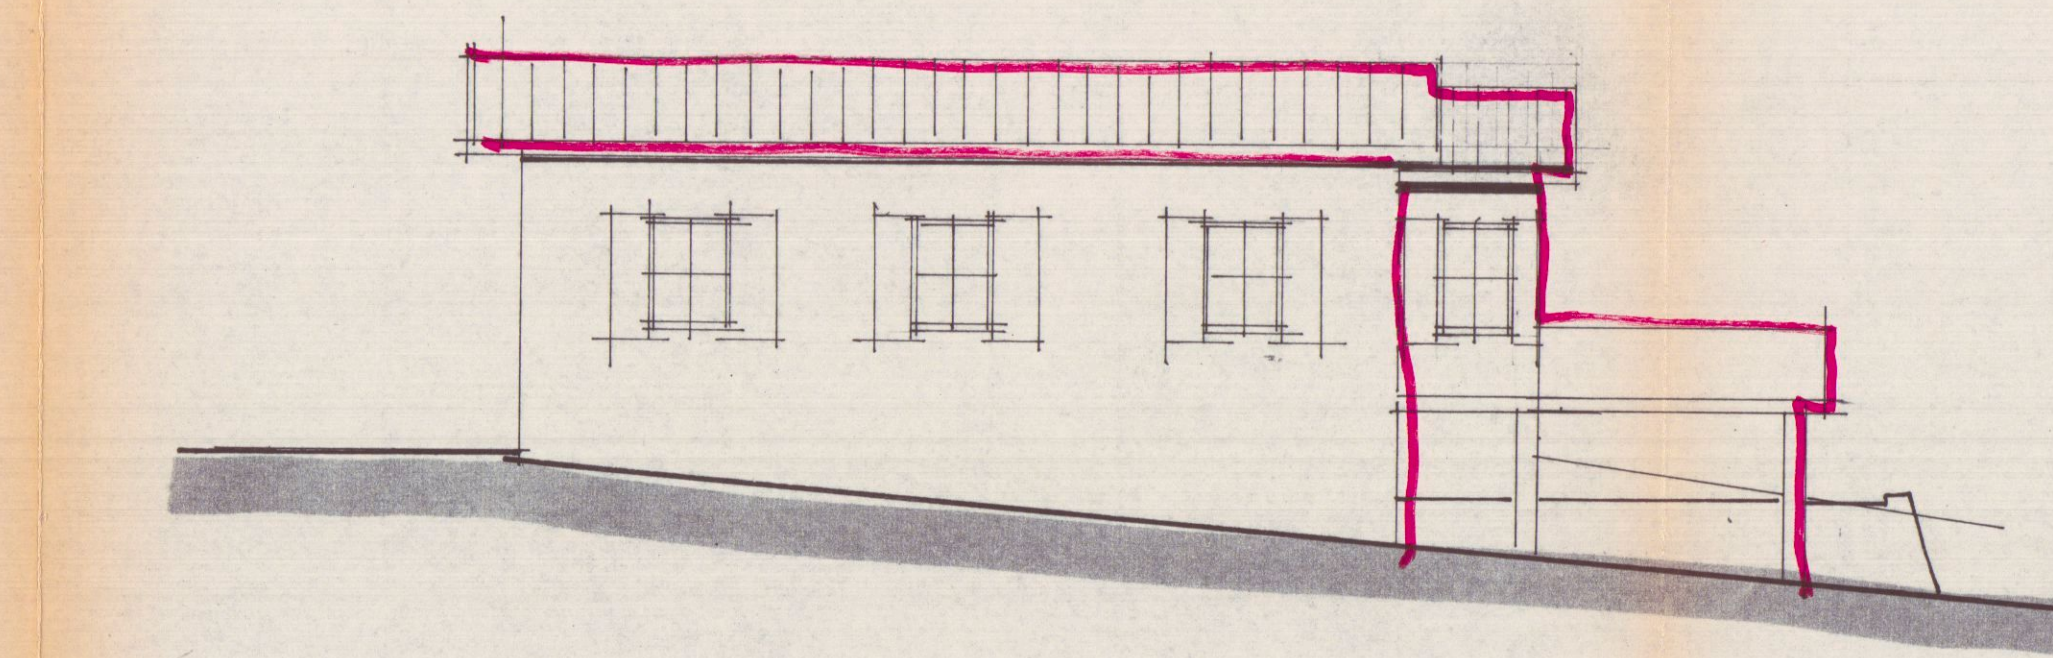
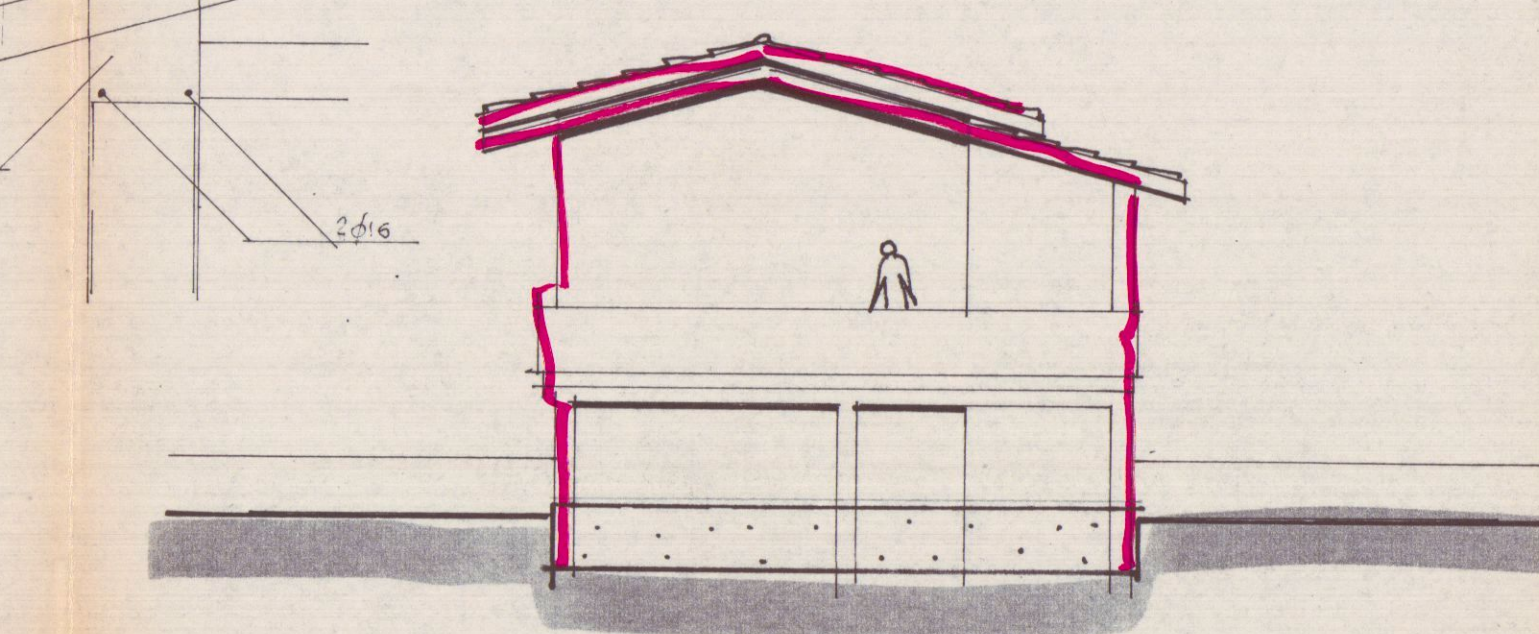
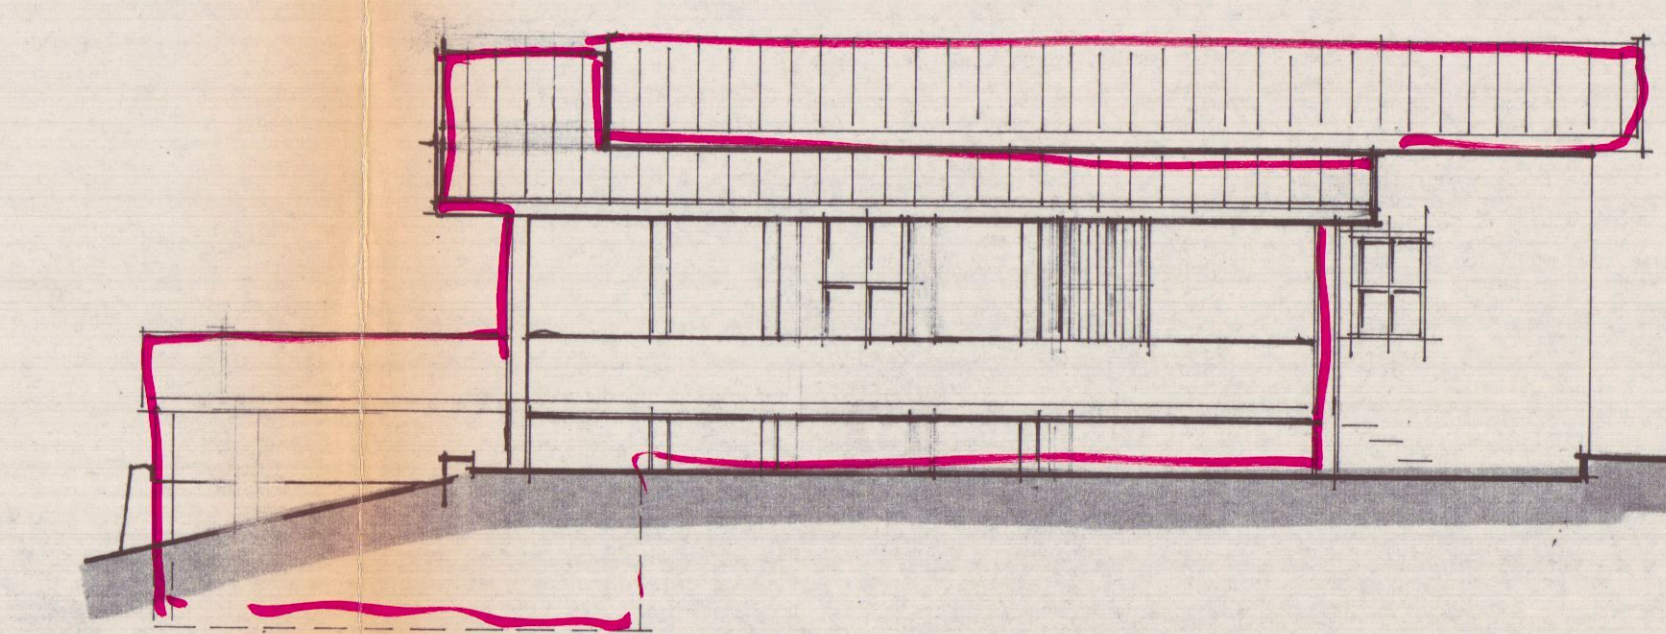
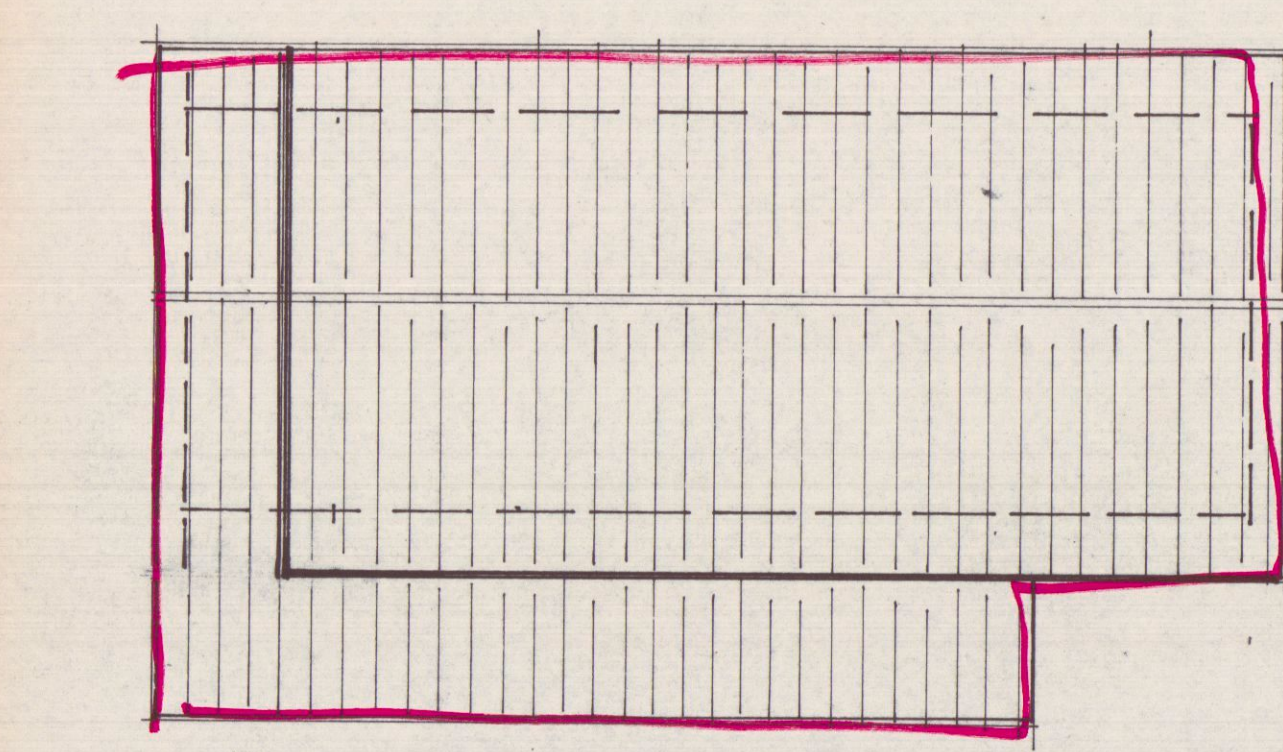
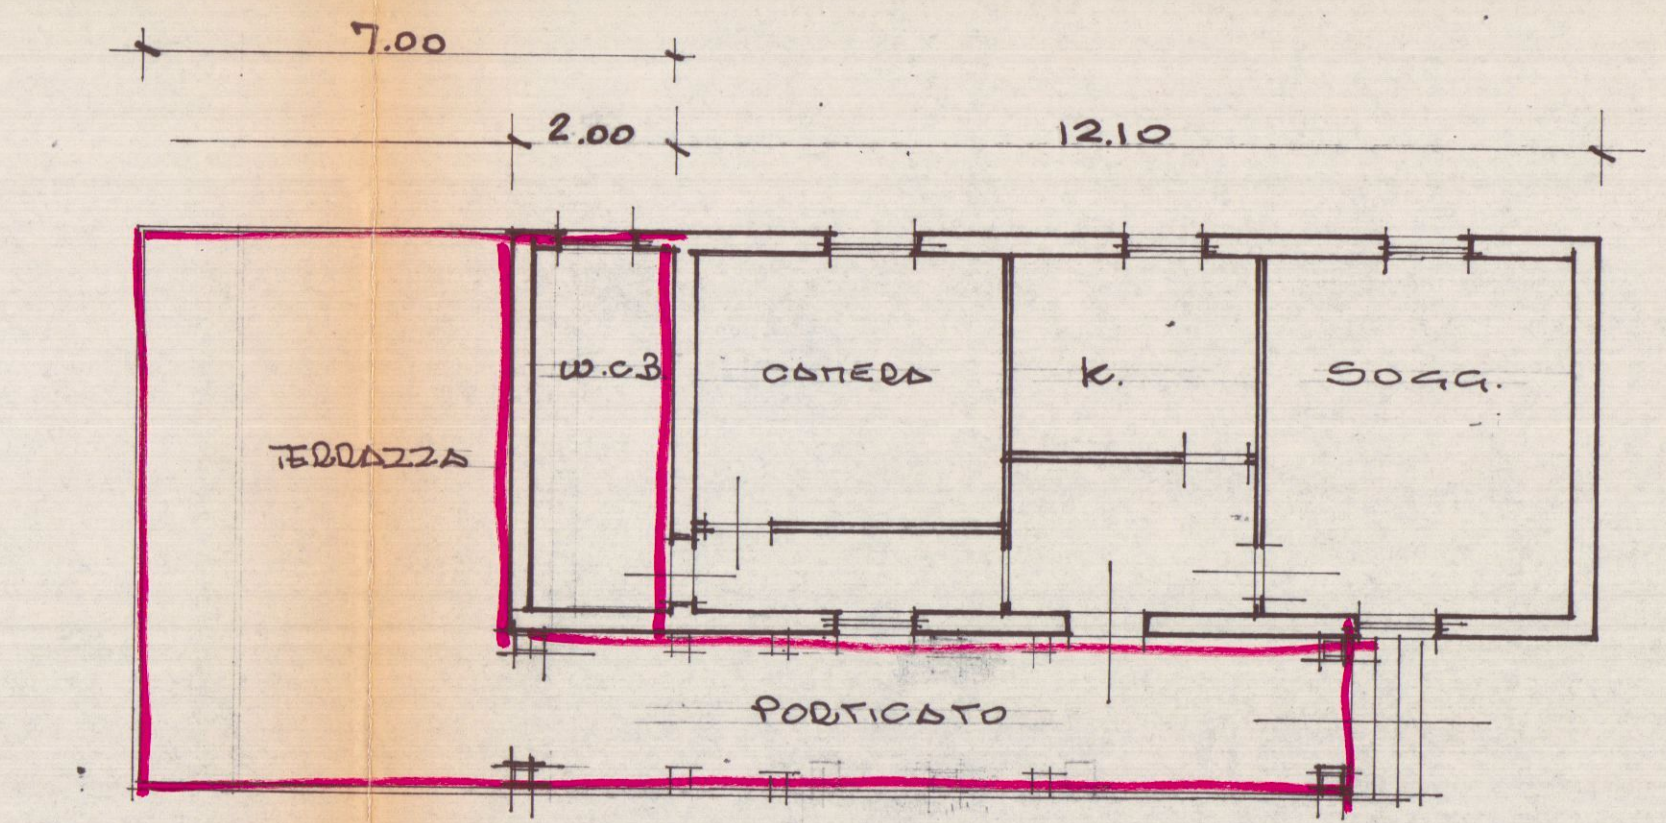
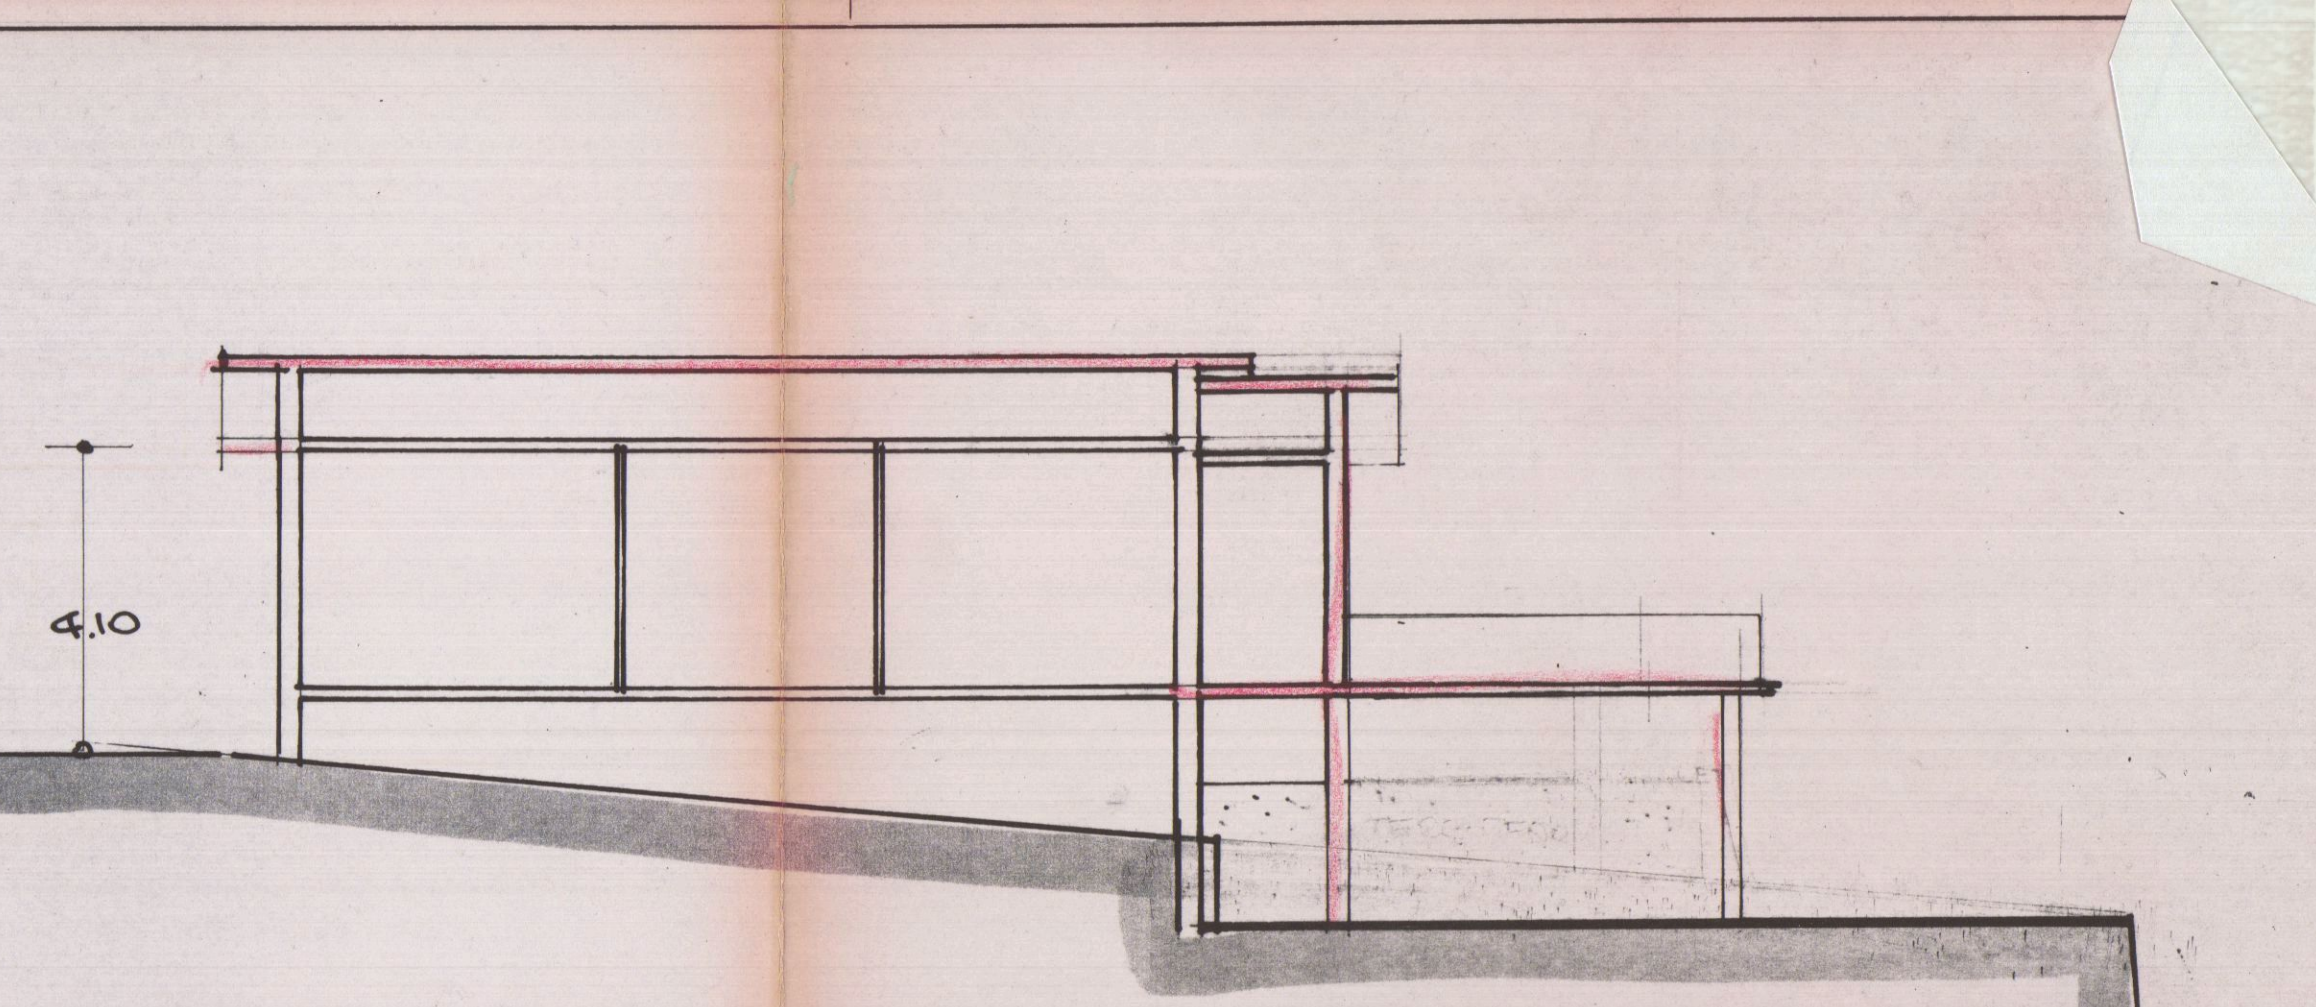
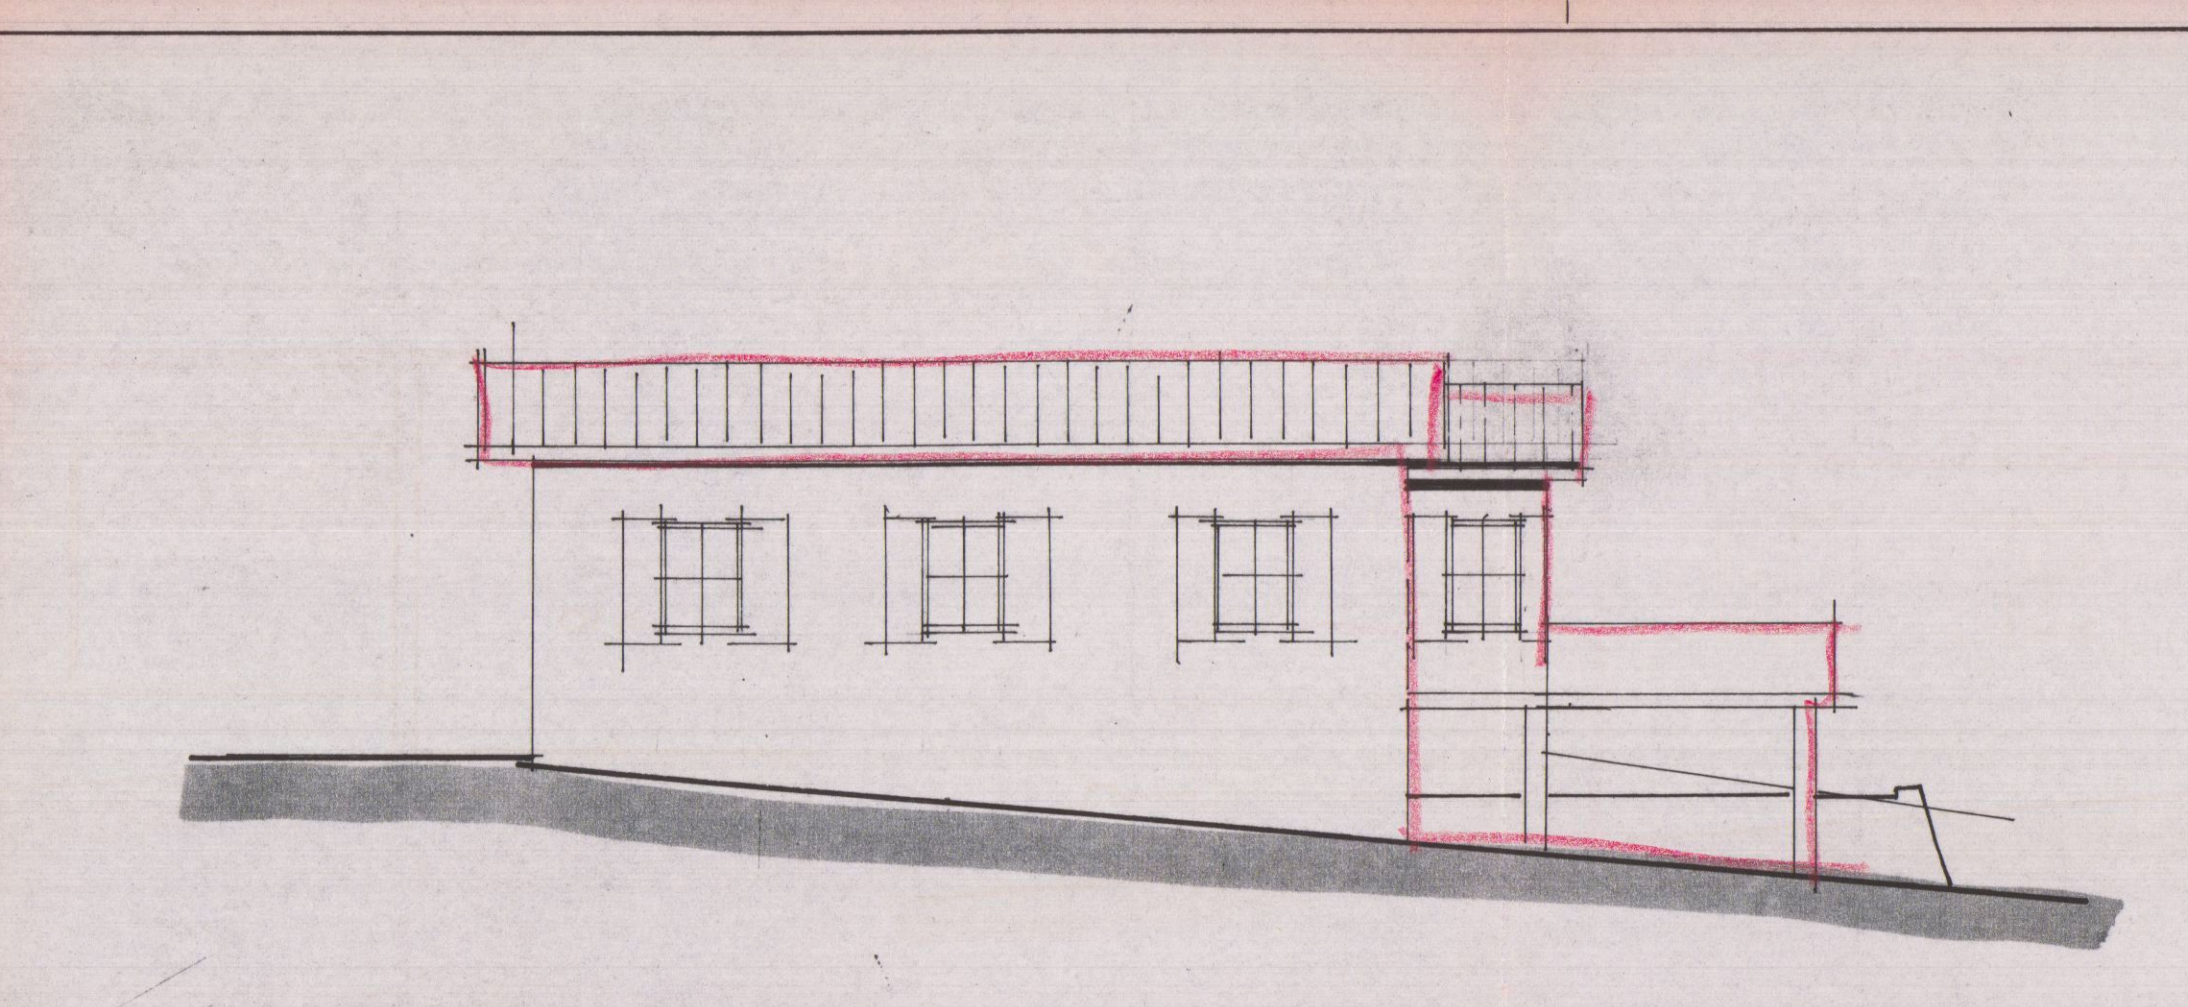
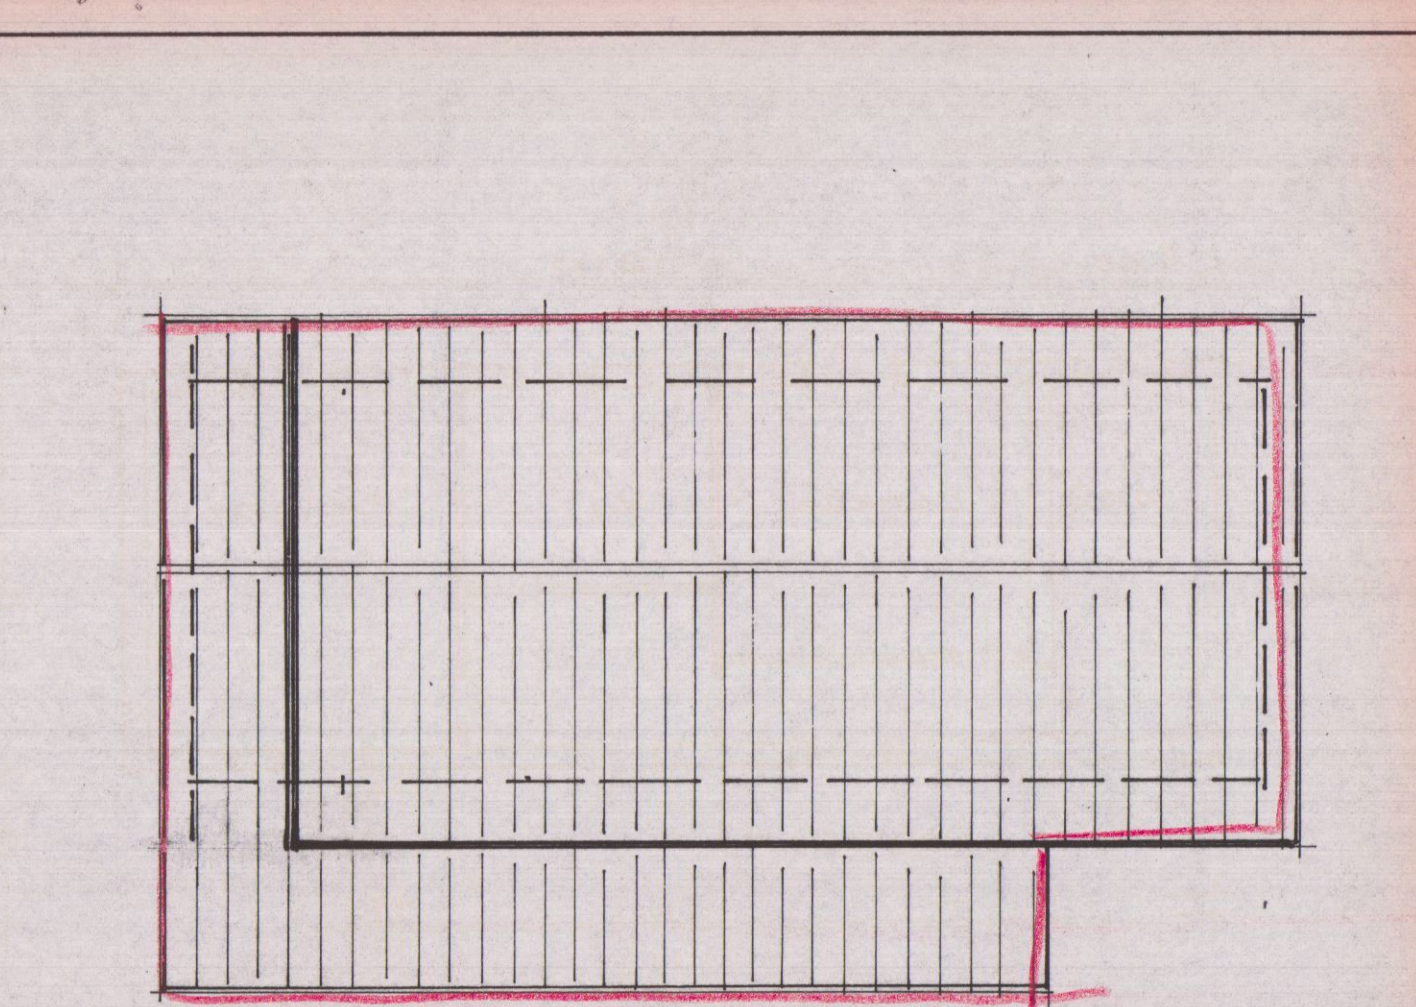


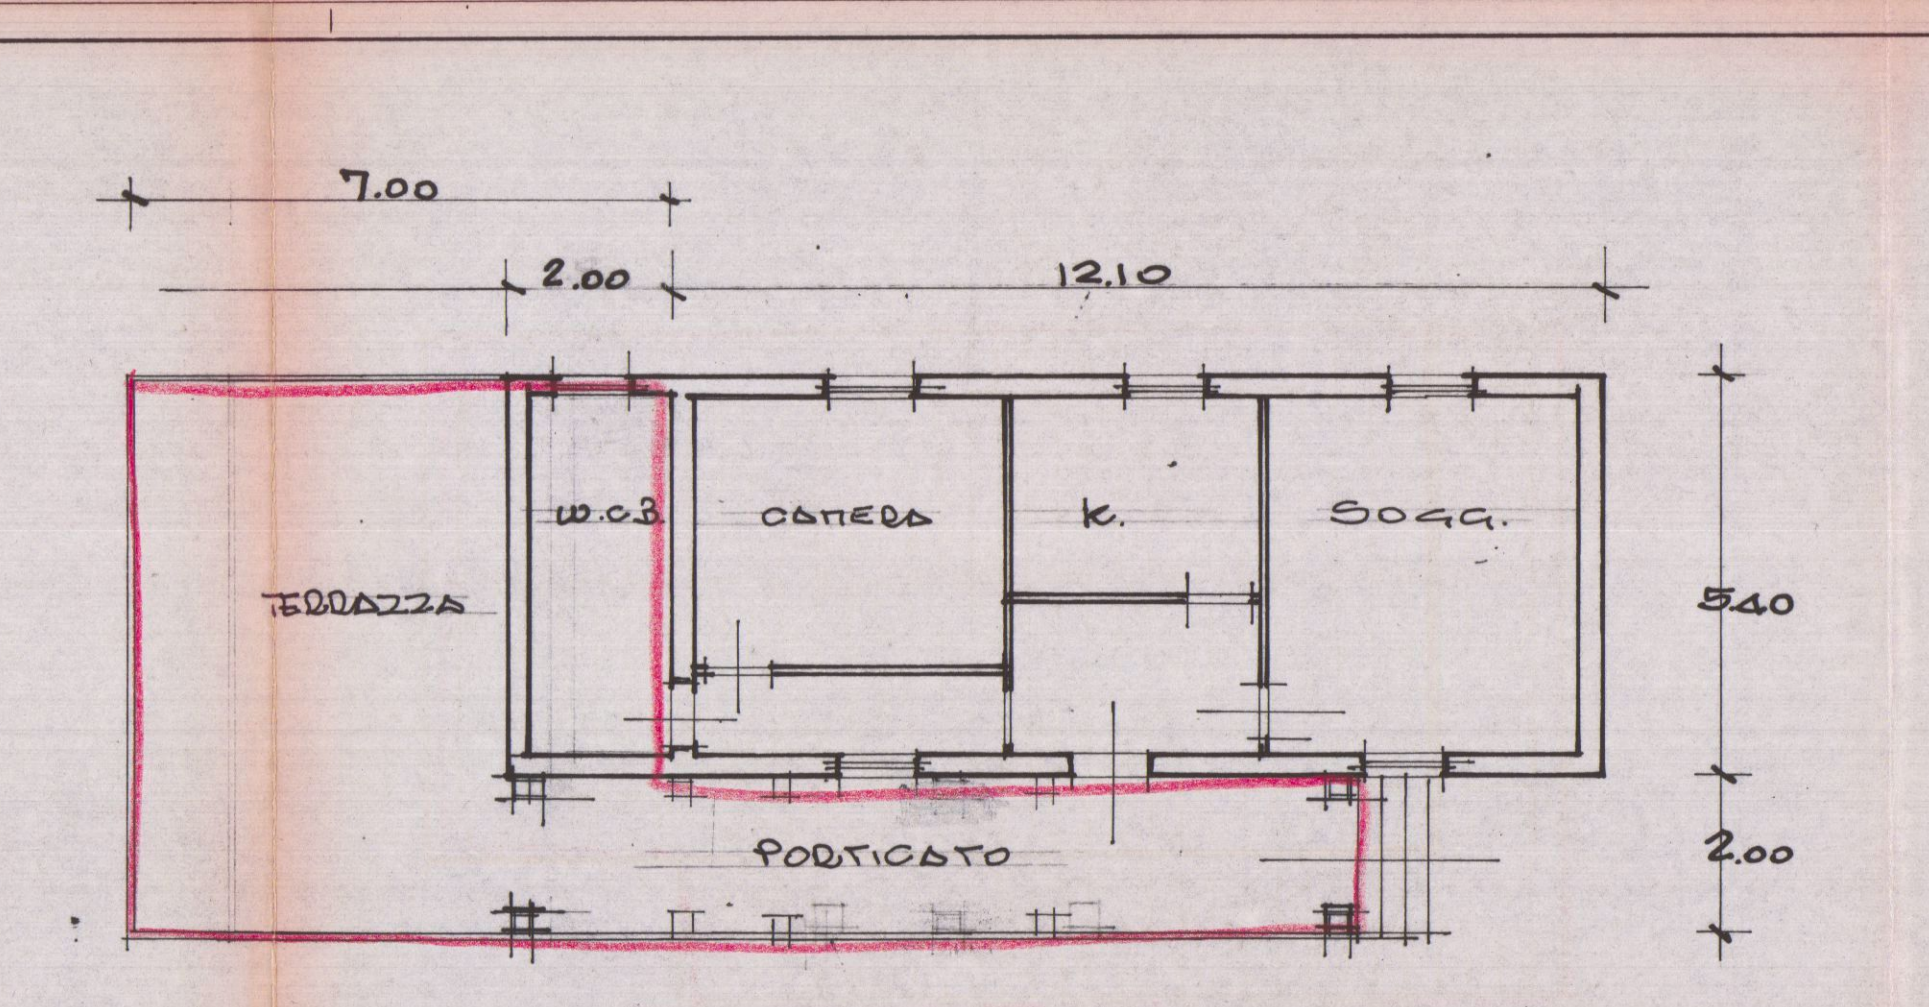









$$\begin{aligned}
 1 - 12.10 \times 5.40 &= PQ \quad 65.34 \times 4.10 = MC \quad 267.89 \\
 2 - 2.00 \times 5.40 &= \quad \quad 9.72 \times 4.10 = \quad \quad 39.85 \\
 3 - 10.60 \times 2.00 &= \quad \quad 21.20 \times 3.40 = \quad \quad 72.08 \text{ (PORTICO)}
 \end{aligned}$$

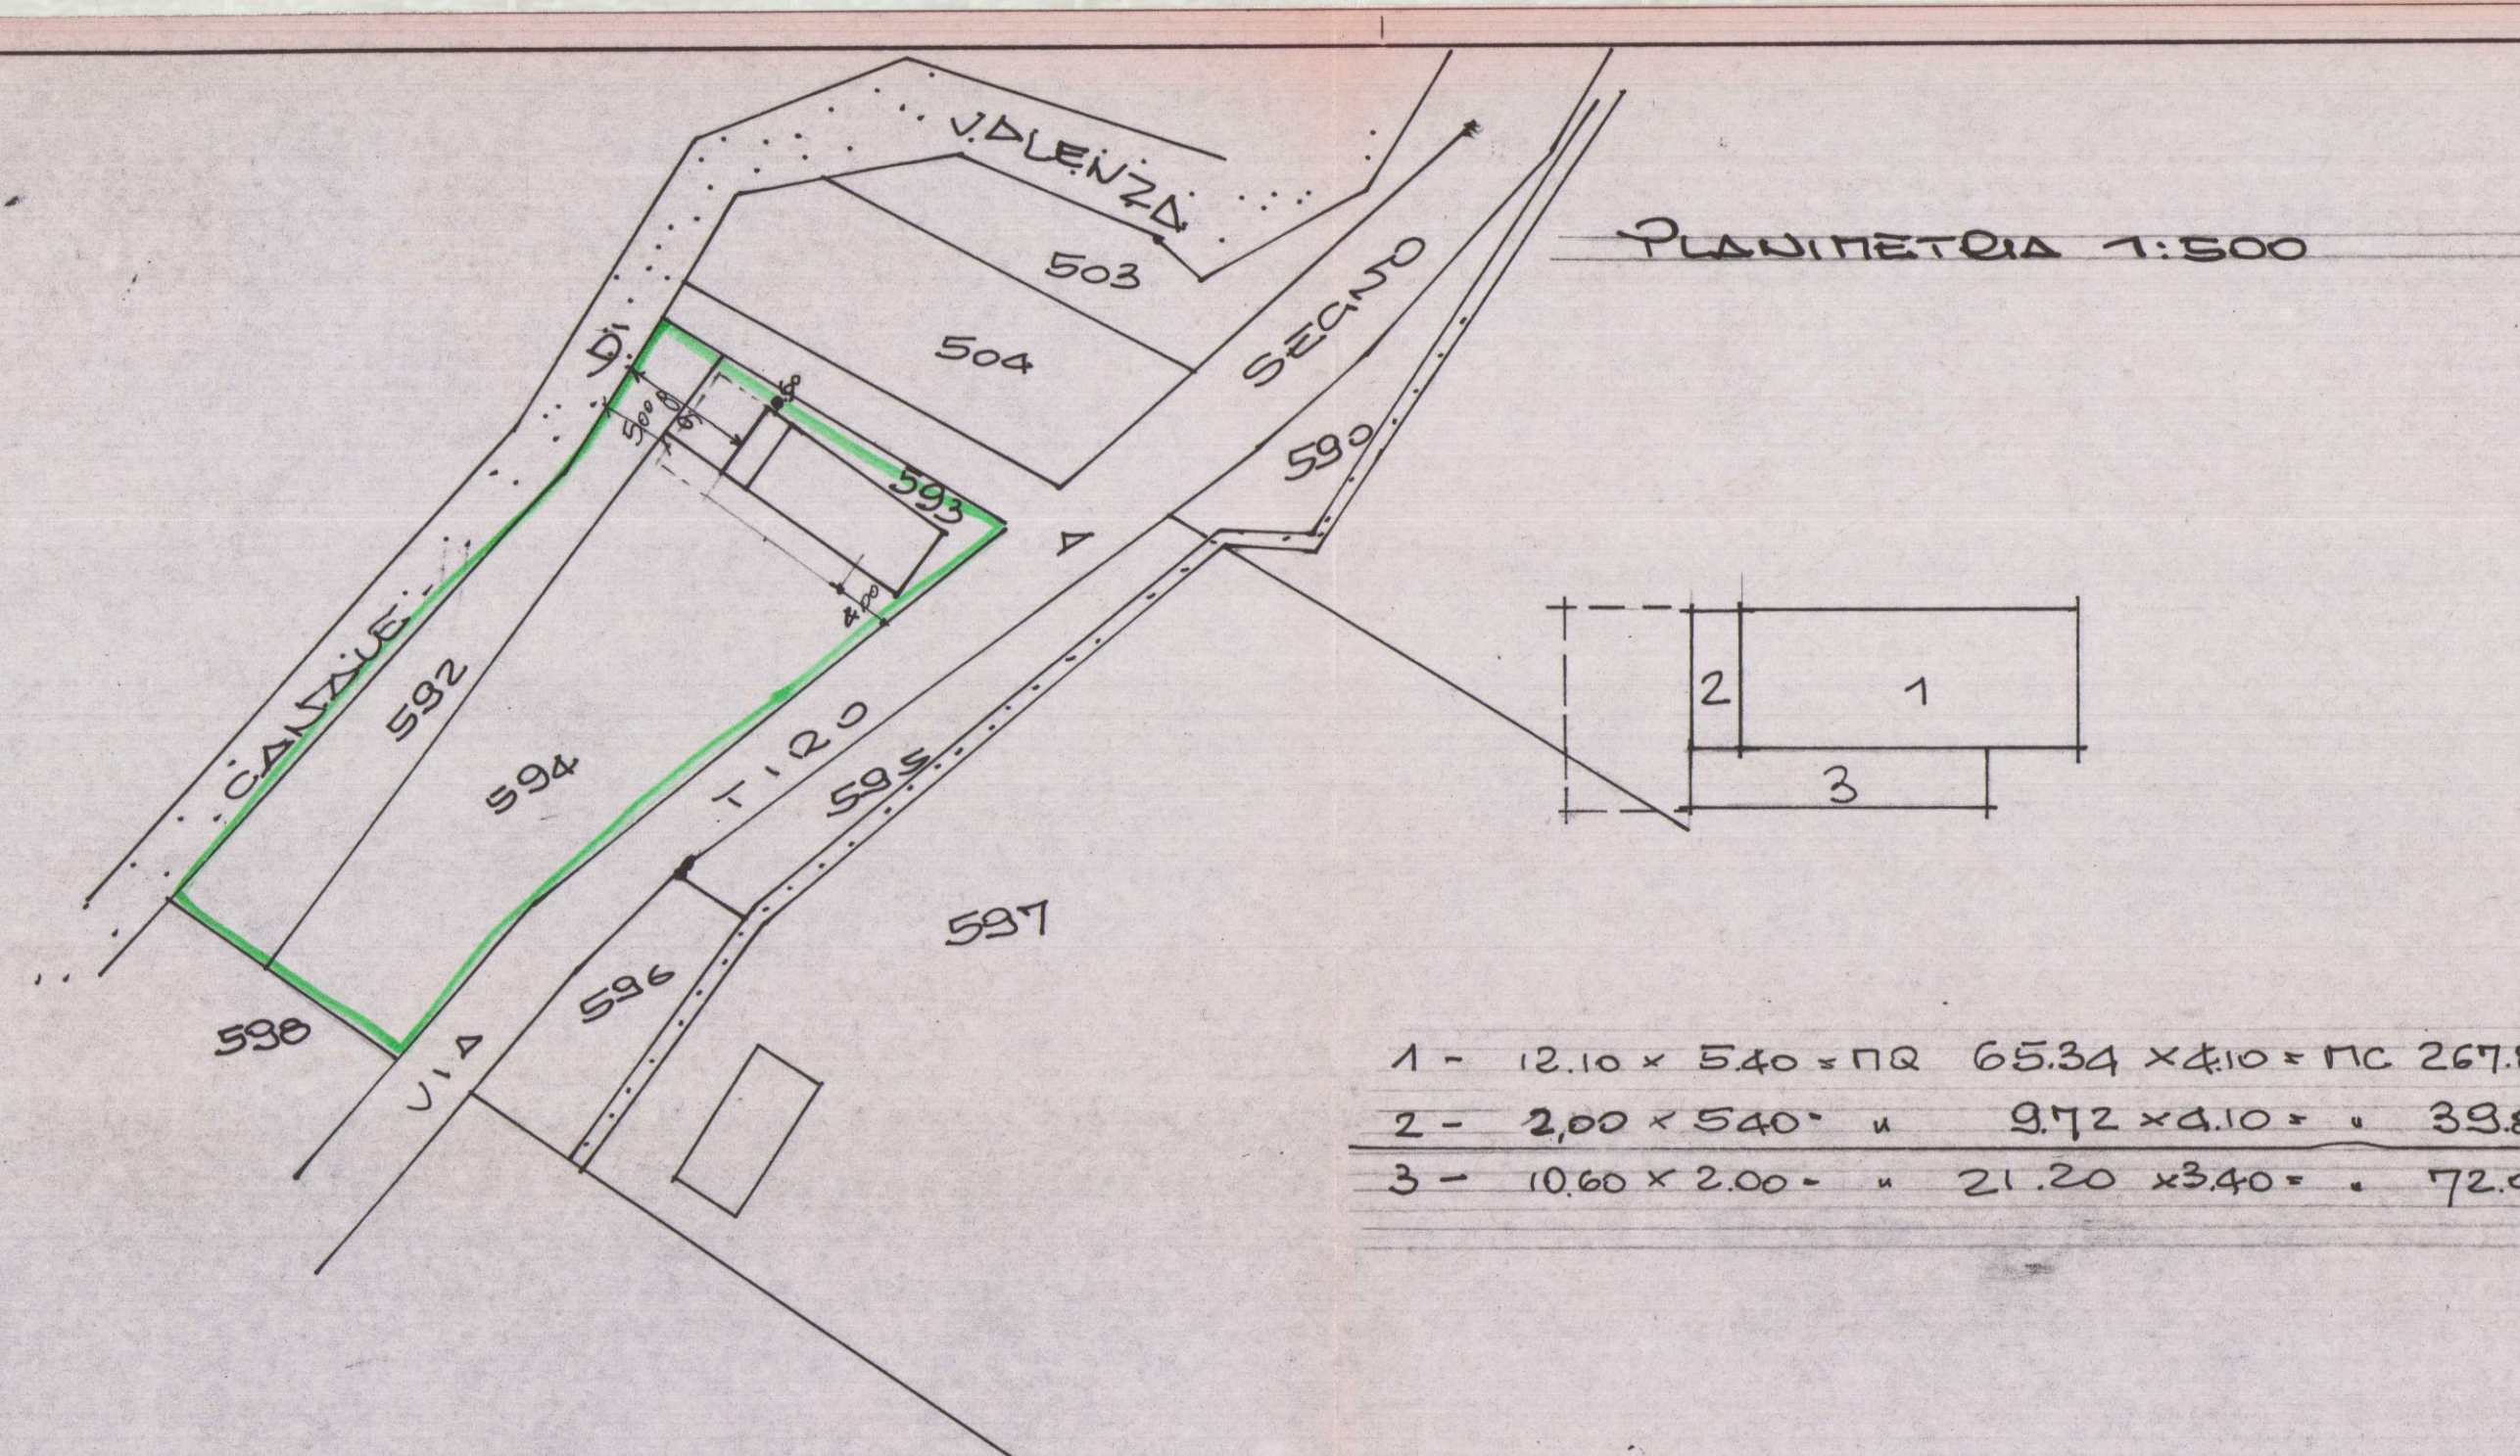

g. pennucci o. francesco c. carra a. via vii luglio 8 tel 76555	Progetto: MODIFICHE E	tav.
	STRABORDINARIA MANUTENZIONE	variante
	NE DI CASA UNIFAMILIARE	soluzione
	per conto di:	data:
	GASPAROTTI IVANO	9/85
	CECCARELLI P. GRAZIA	
	localita': STABIO-TIRO A SEANO	

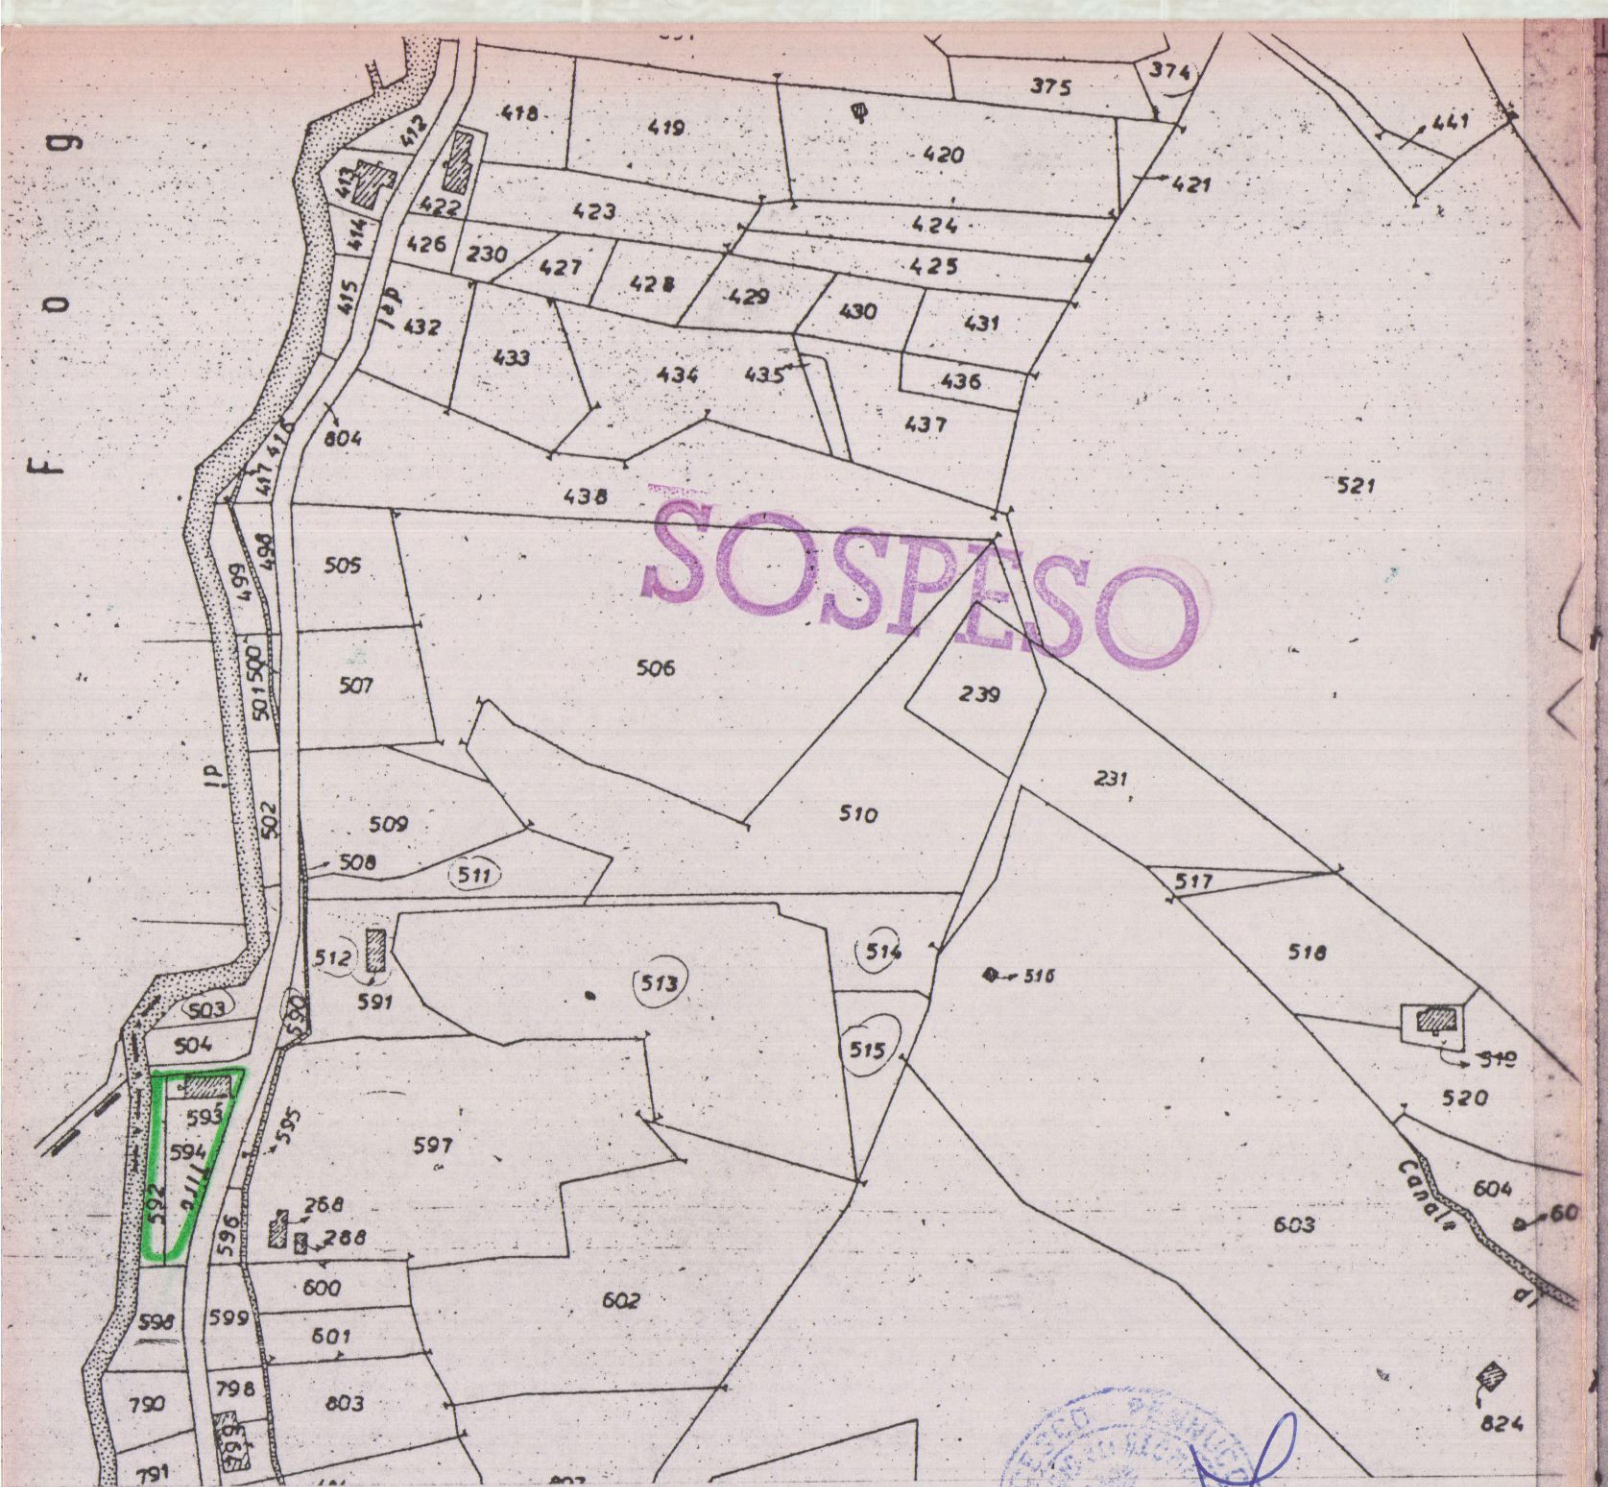

$1 - 12.10 \times 5.40 = PQ \quad 65.34 \times 4.10 = MC \quad 267.89$
 $2 - 2.00 \times 5.40 = \quad \quad 9.72 \times 4.10 = \quad \quad 39.85$
 $3 - 10.60 \times 2.00 = \quad \quad 21.20 \times 3.40 = \quad \quad 72.08 \text{ (PORTICO)}$

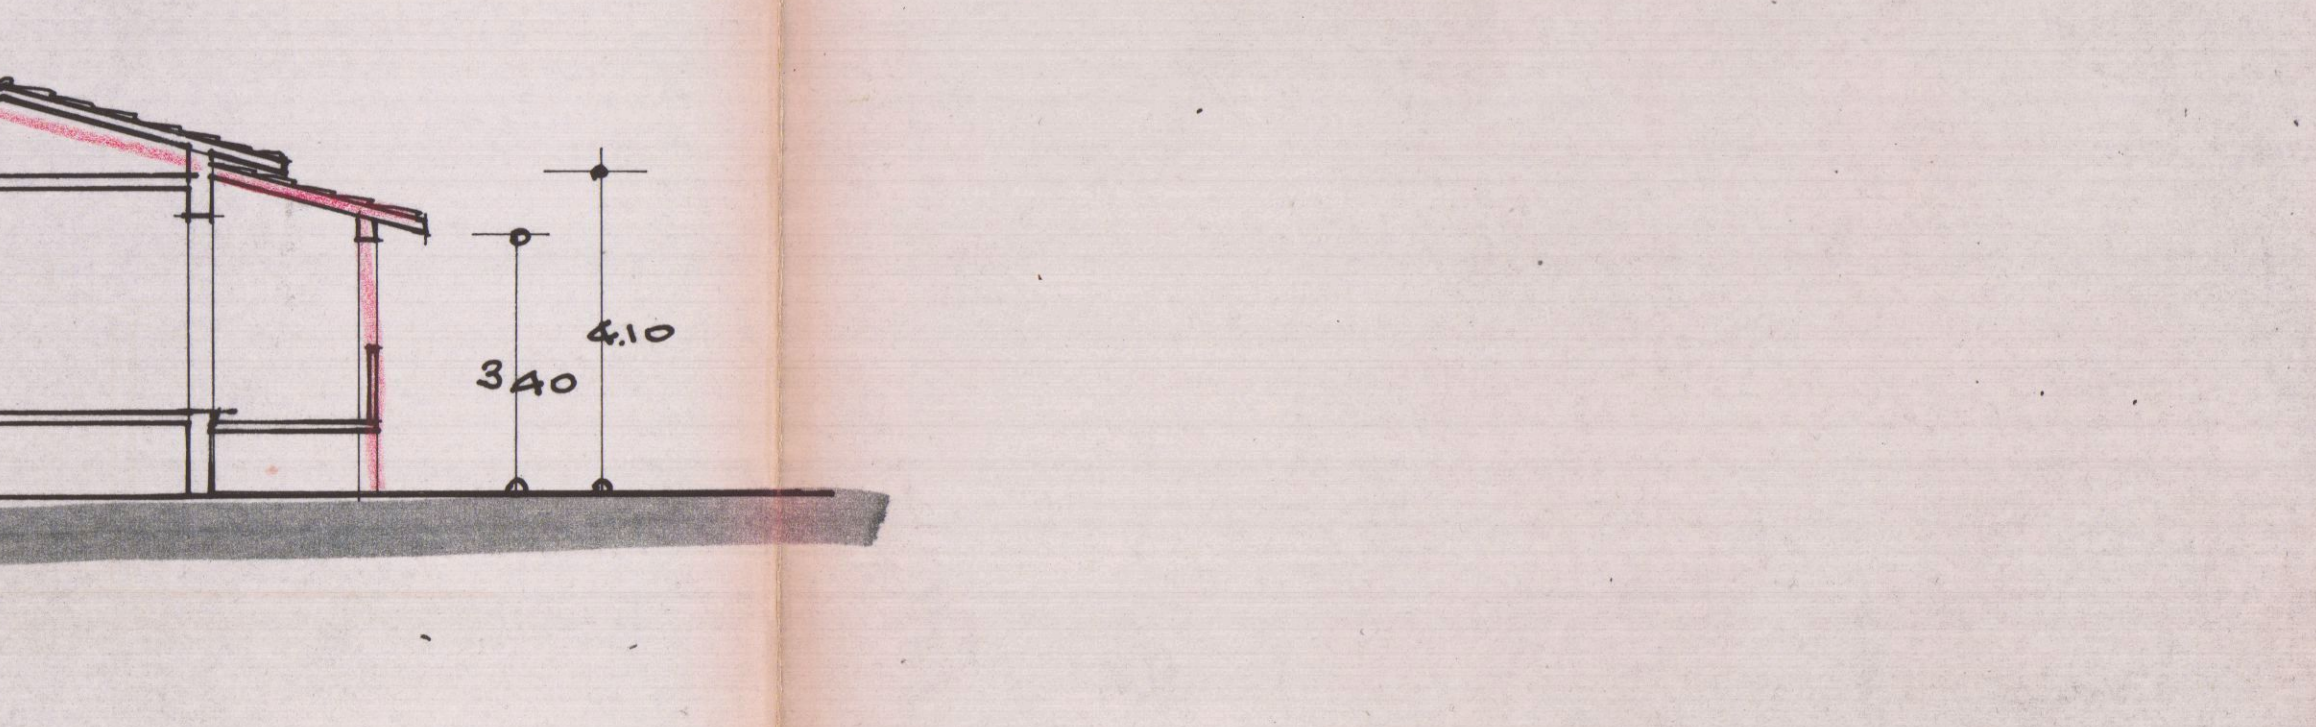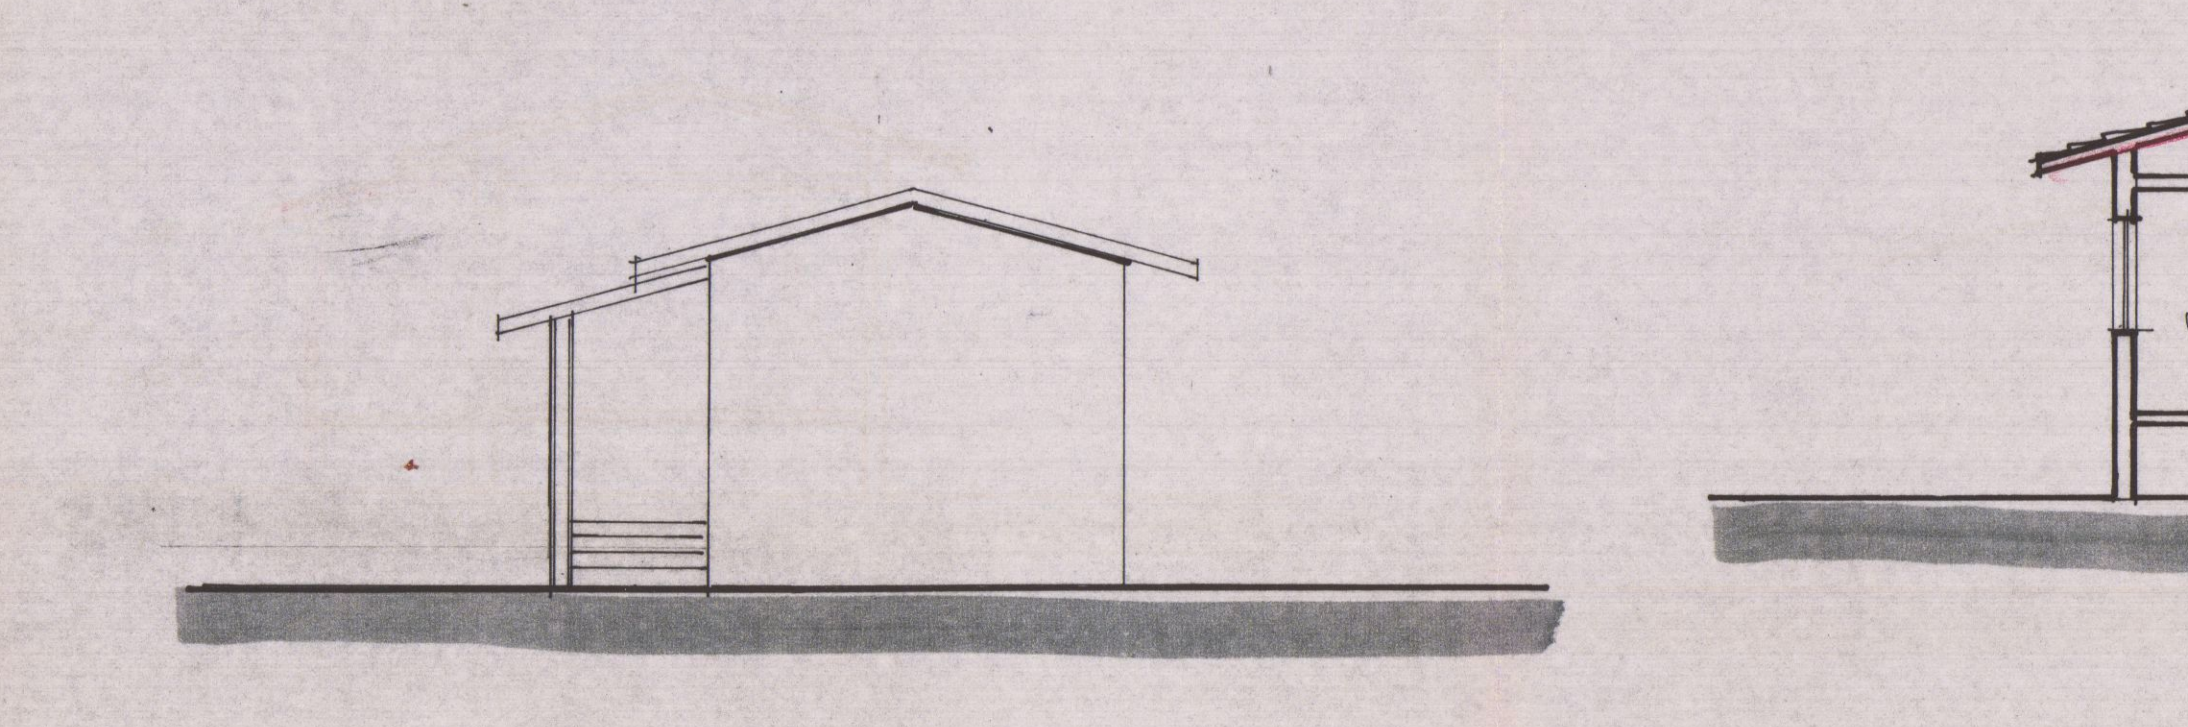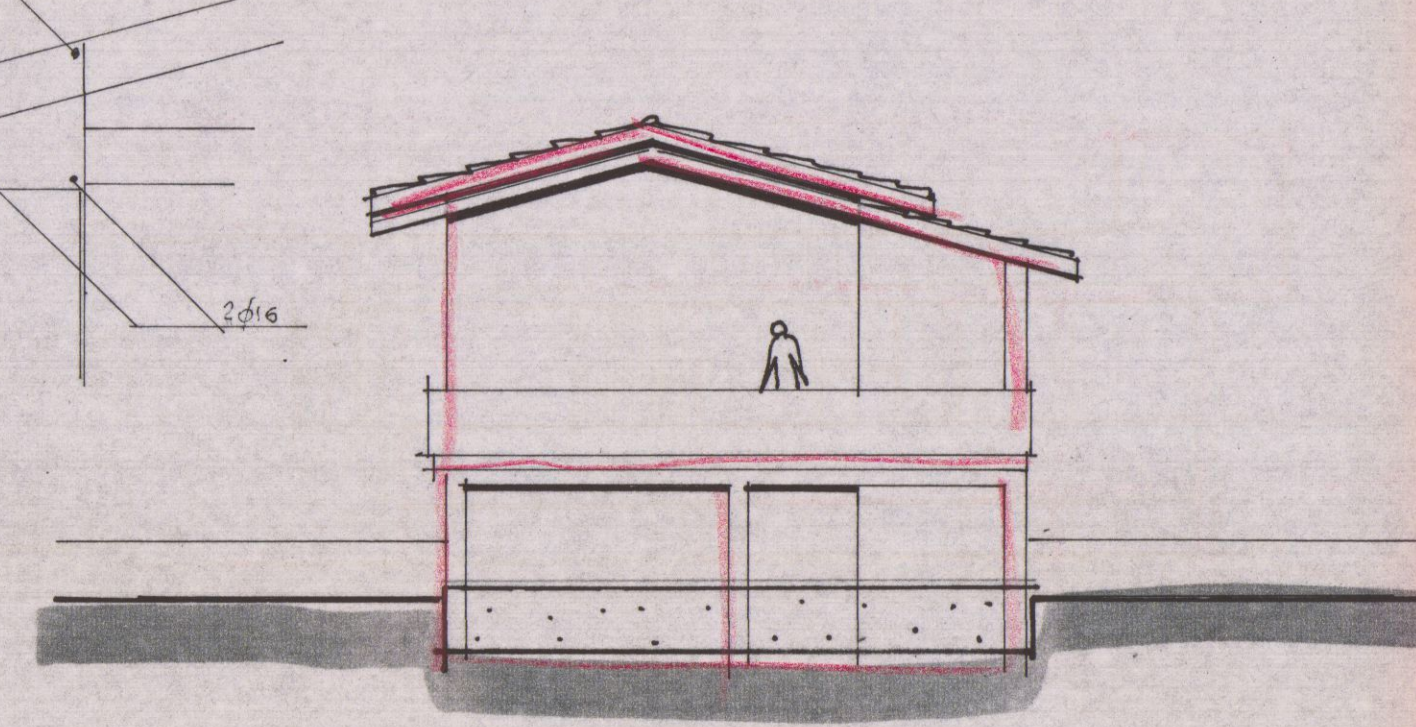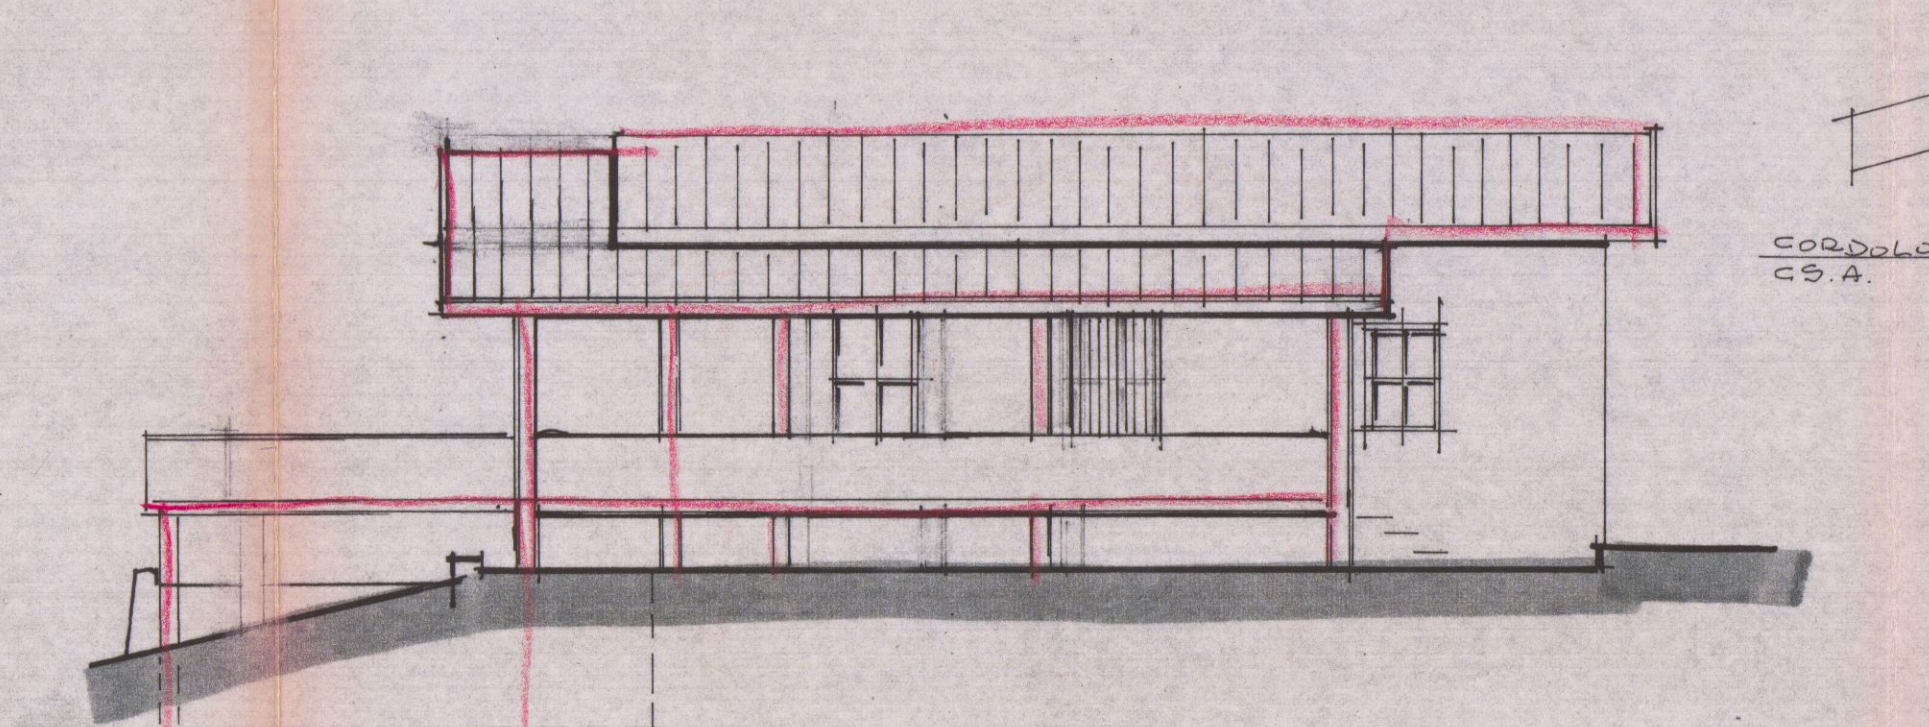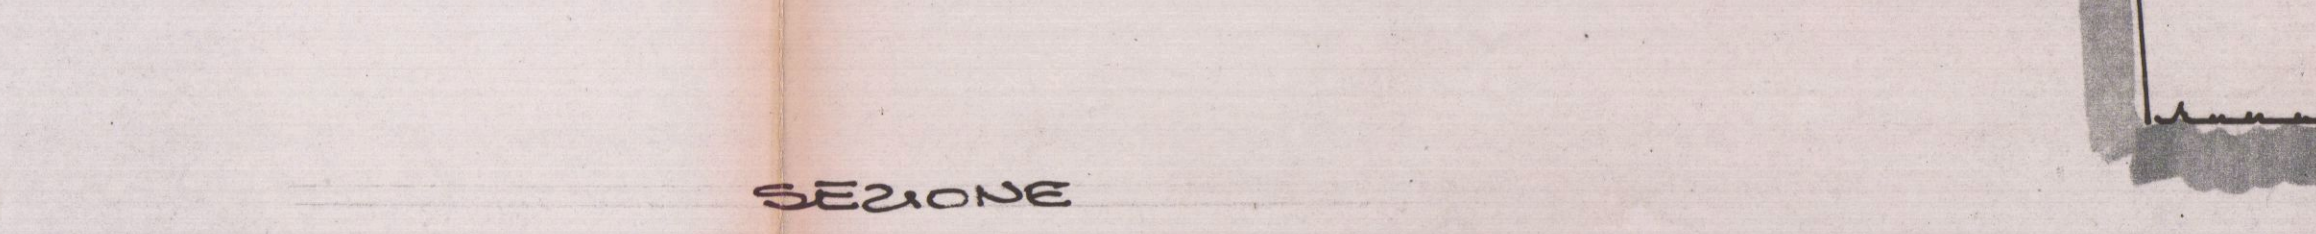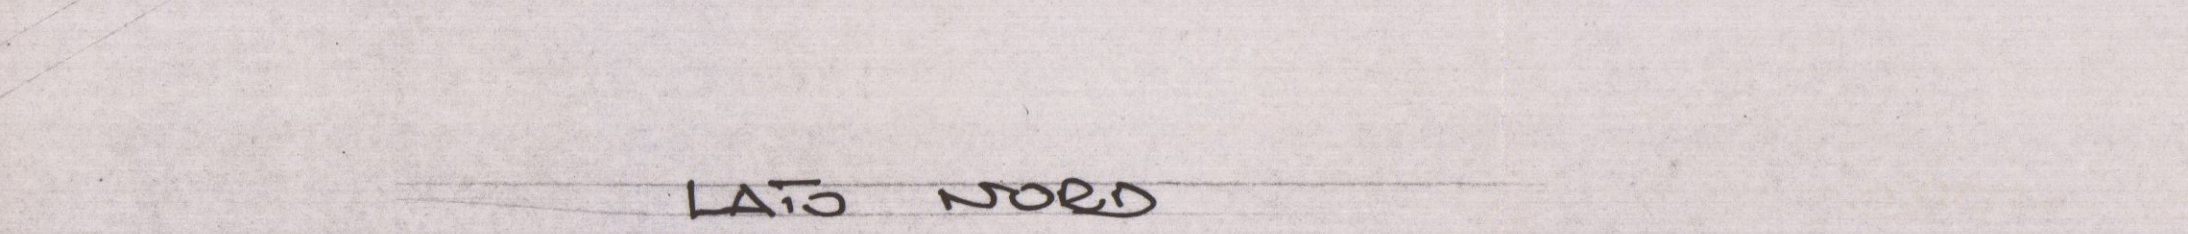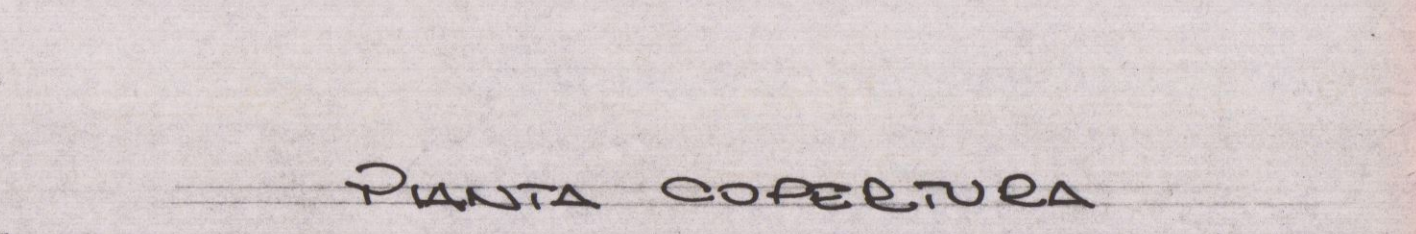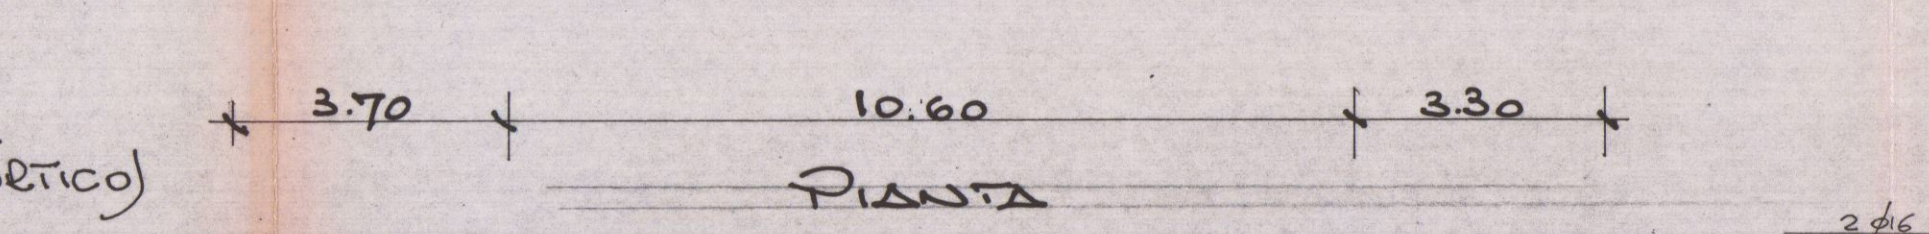

FOGLIO 39-1:2000

Pennucci Francesco Carrara via VII luglio 5 tel 76555	Progetto:	MODIFICHE E	tav.
		STRABORDINARIA MANUTENZIONE	variante
		DE DI CASA UNIFAMILIARE	soluzione
	per conto di:	GASPAROTTI IVANO CECCARELLI P. GRAZIA	data:
	località:	STABRIO-TIRO A SECONDO	9/85

