

8 MAR 1982

PROGETTO

LAVORO:	TAV.
PROGETTO DI PISCINA DA COSTRUIRSI IN MASSIMA DI CARRARA - VIA CADORNA SUL TERRENO AL MAPPALE 411 FOLIO 104 DI PROPRIETA' DEL DOTT. CESARE FRUGOLI	1
PROGETTISTA:	
DOTT. ARCH. ANNA MARIA ZUCCARINO	
SCALA: 1:1000 1:500 1:100	PROGETTO VISTO: DISEGNATORE:
VARIANTE:	
OGGETTO DEL DISEGNO:	
PLANIMETRIE - PIANTE - SEZIONI	


ORDINE DEGLI ARCHITETTI DI MASSA-CARRARA
dell'arch. ZUCCARINO ANNA MARIA 71
Cod. Fiscale 01800000000

APPROVATO
23 NOV. 1982
CONTROLLATO
IL TECNICO
Fuso



COMMISSIONE INTERCOMUNALE BENI AMBIENTALI n. 2
riunione n. 11 del 18-5-1982
parere positivo
Il Presidente

Approvato dal Sindaco alle condizioni indicate nella Concessione E. 1111
N. 11 del 23 NOV. 1982
L'ING. CAPO


COMUNE DI CARRARA
Ufficio Urbanistica
Esaminato con voto favorevole
dalla Commissione Urbanistica Comunale
nella seduta n. 14 del 21 APR. 1982
Il Sindaco

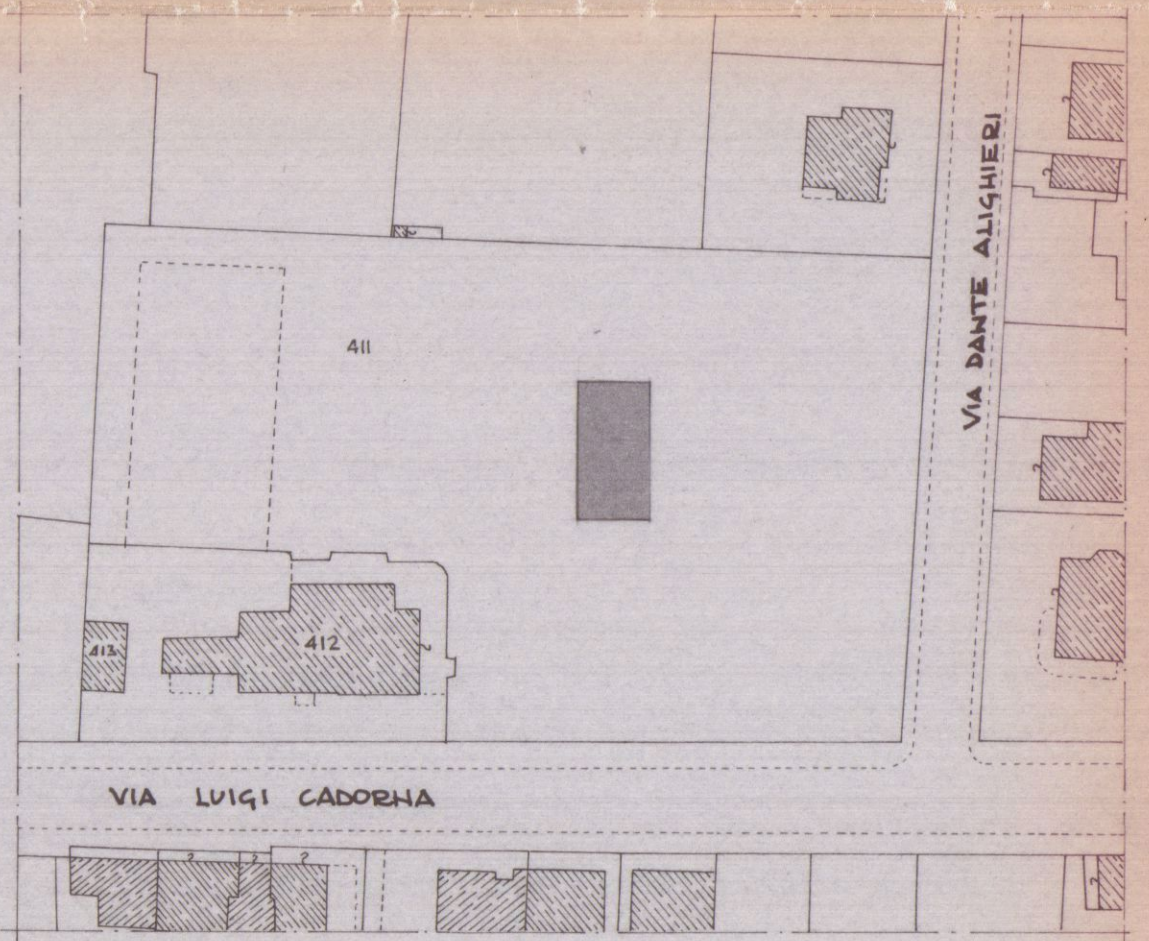


STRALCIO DI MAPPA CATASTALE
FOL. N. 104
SCALA 1:1000

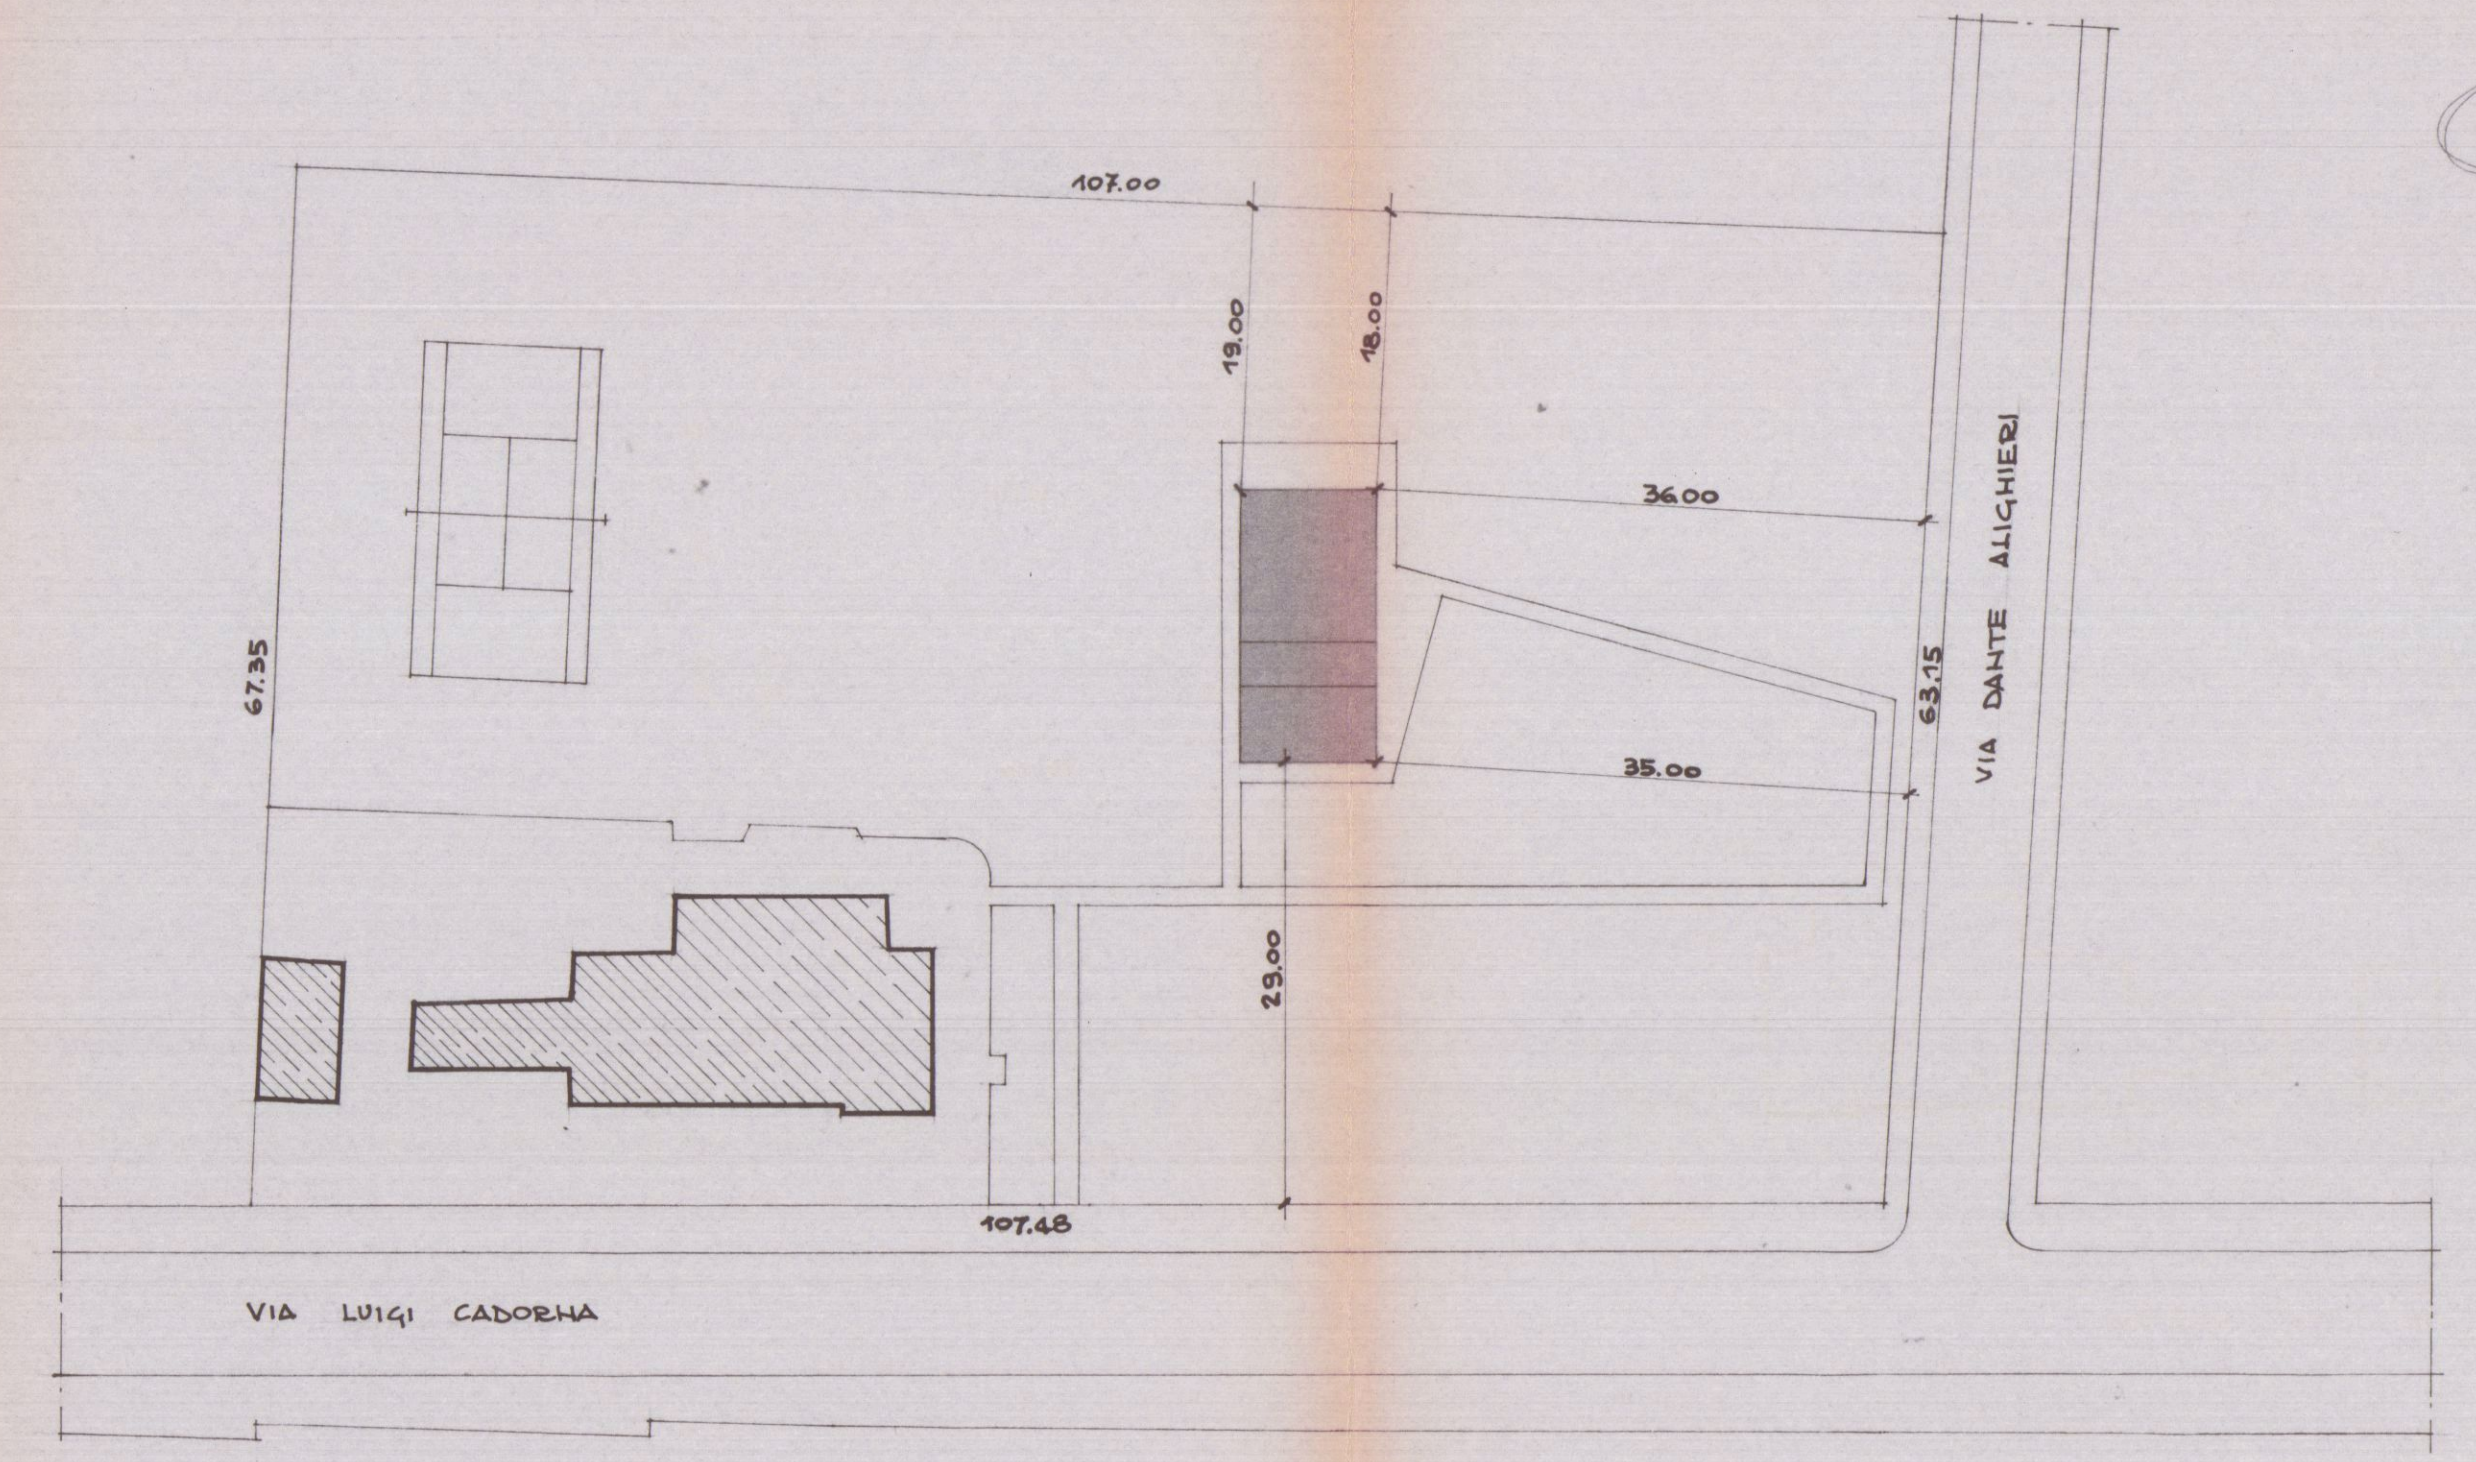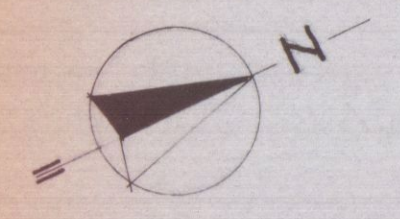


PLANIMETRIA SCALA 1:500

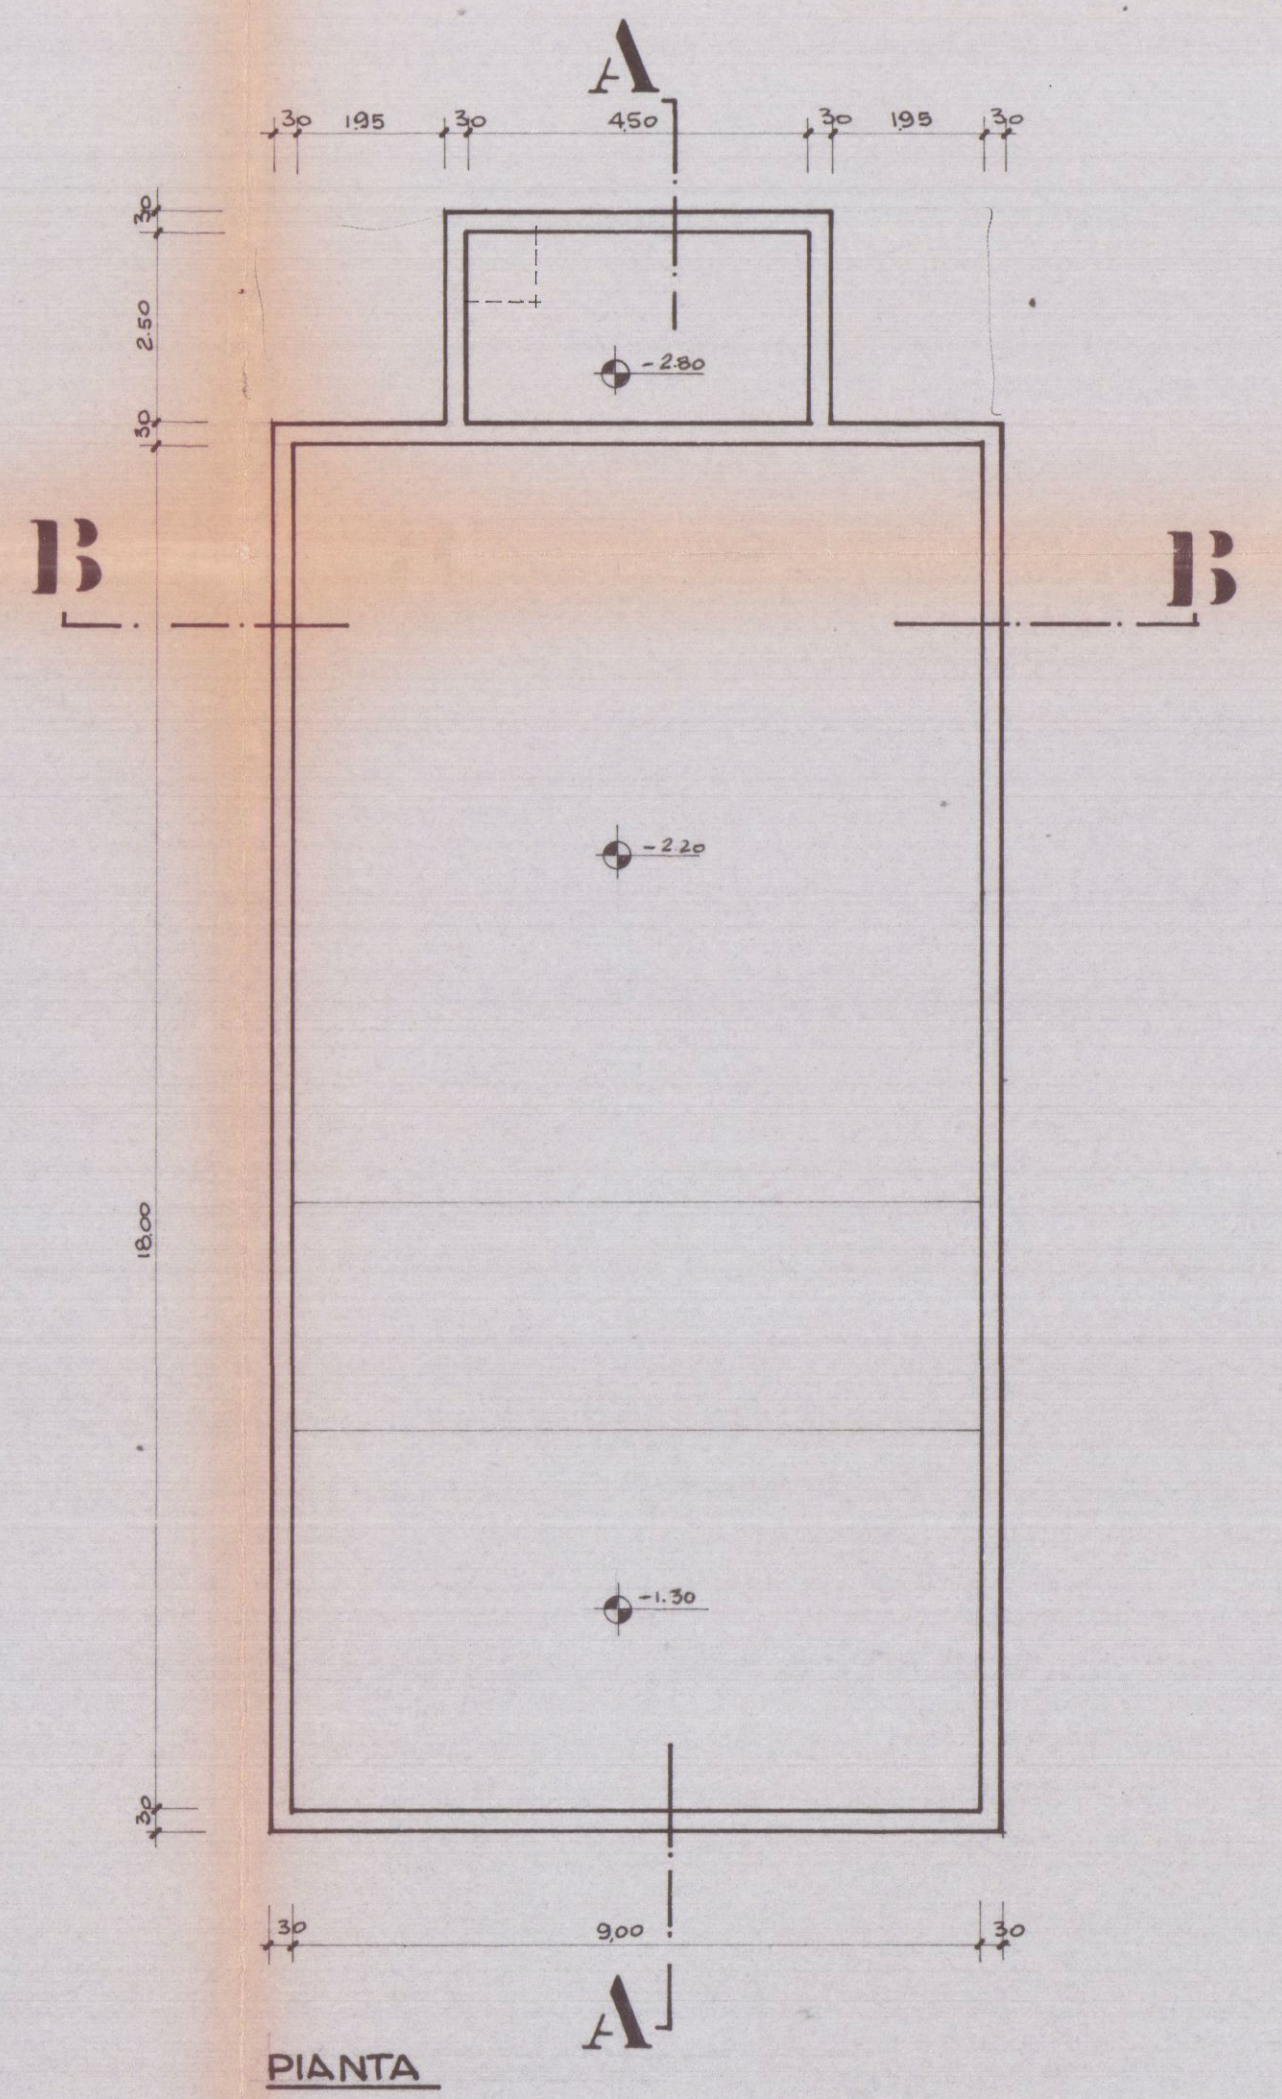


PIANTA

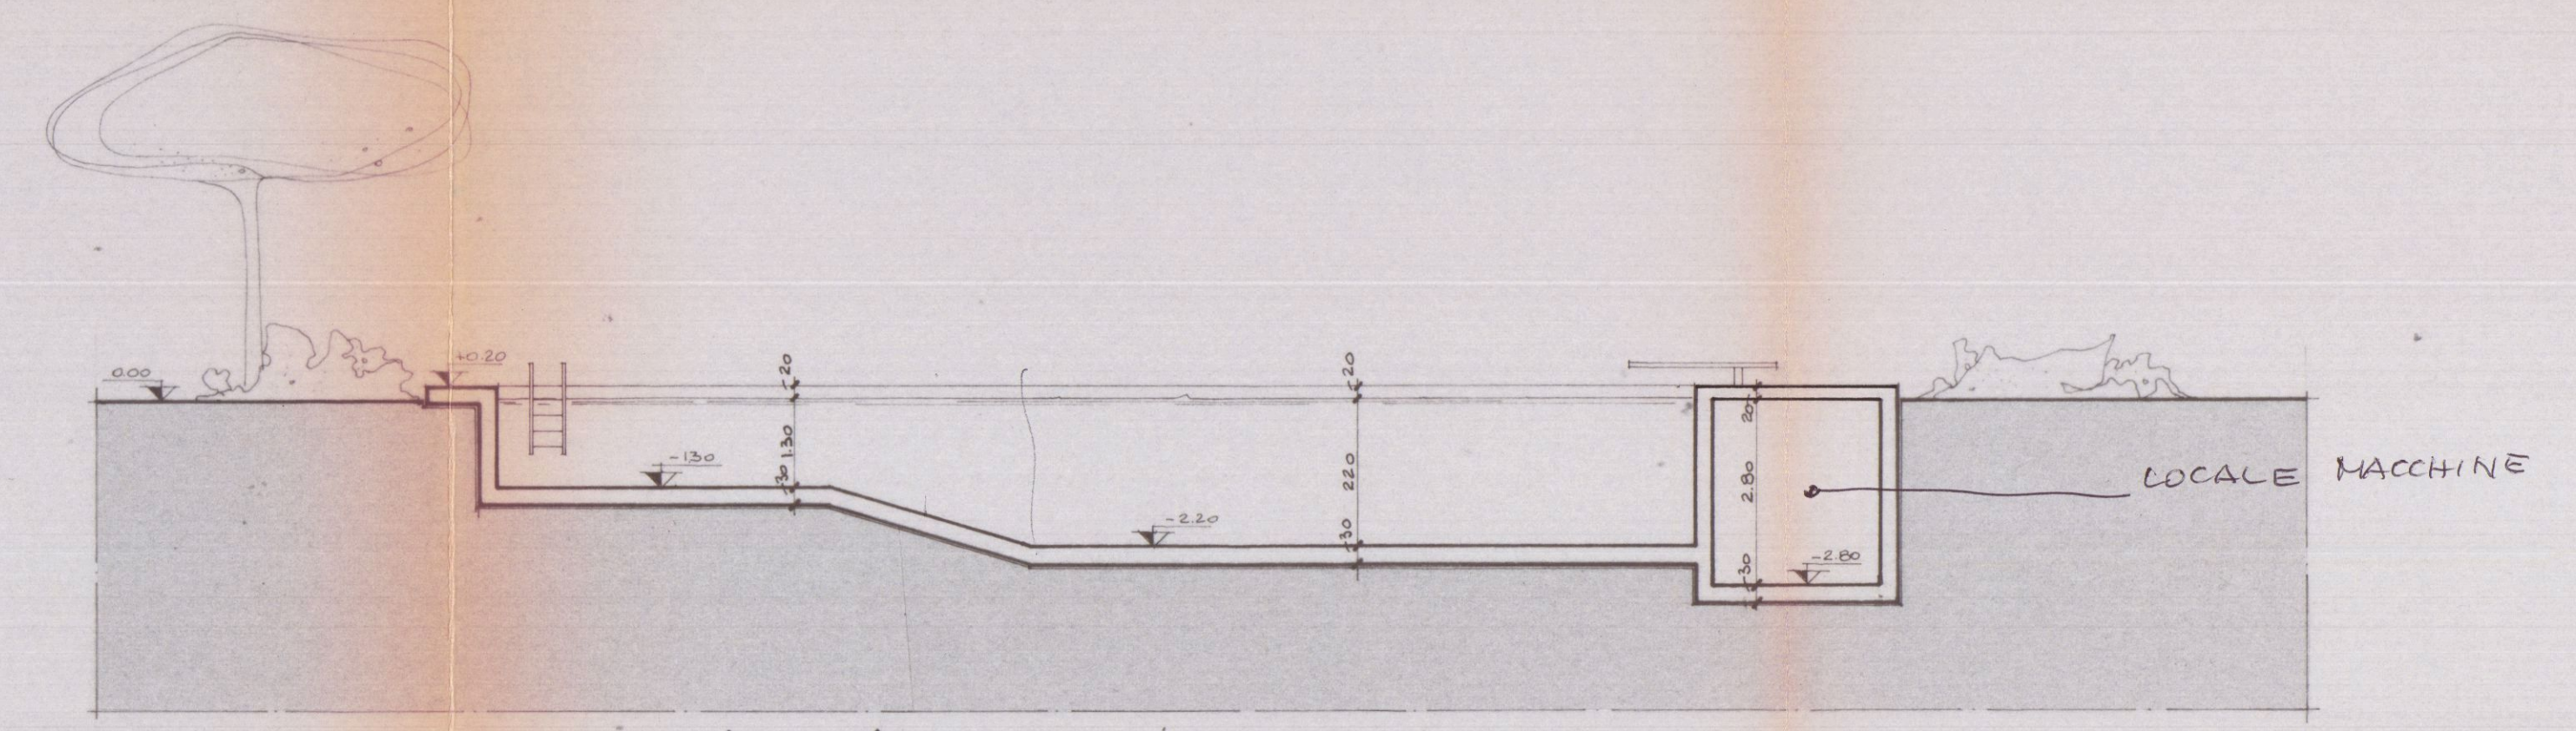

SEZIONE A - A

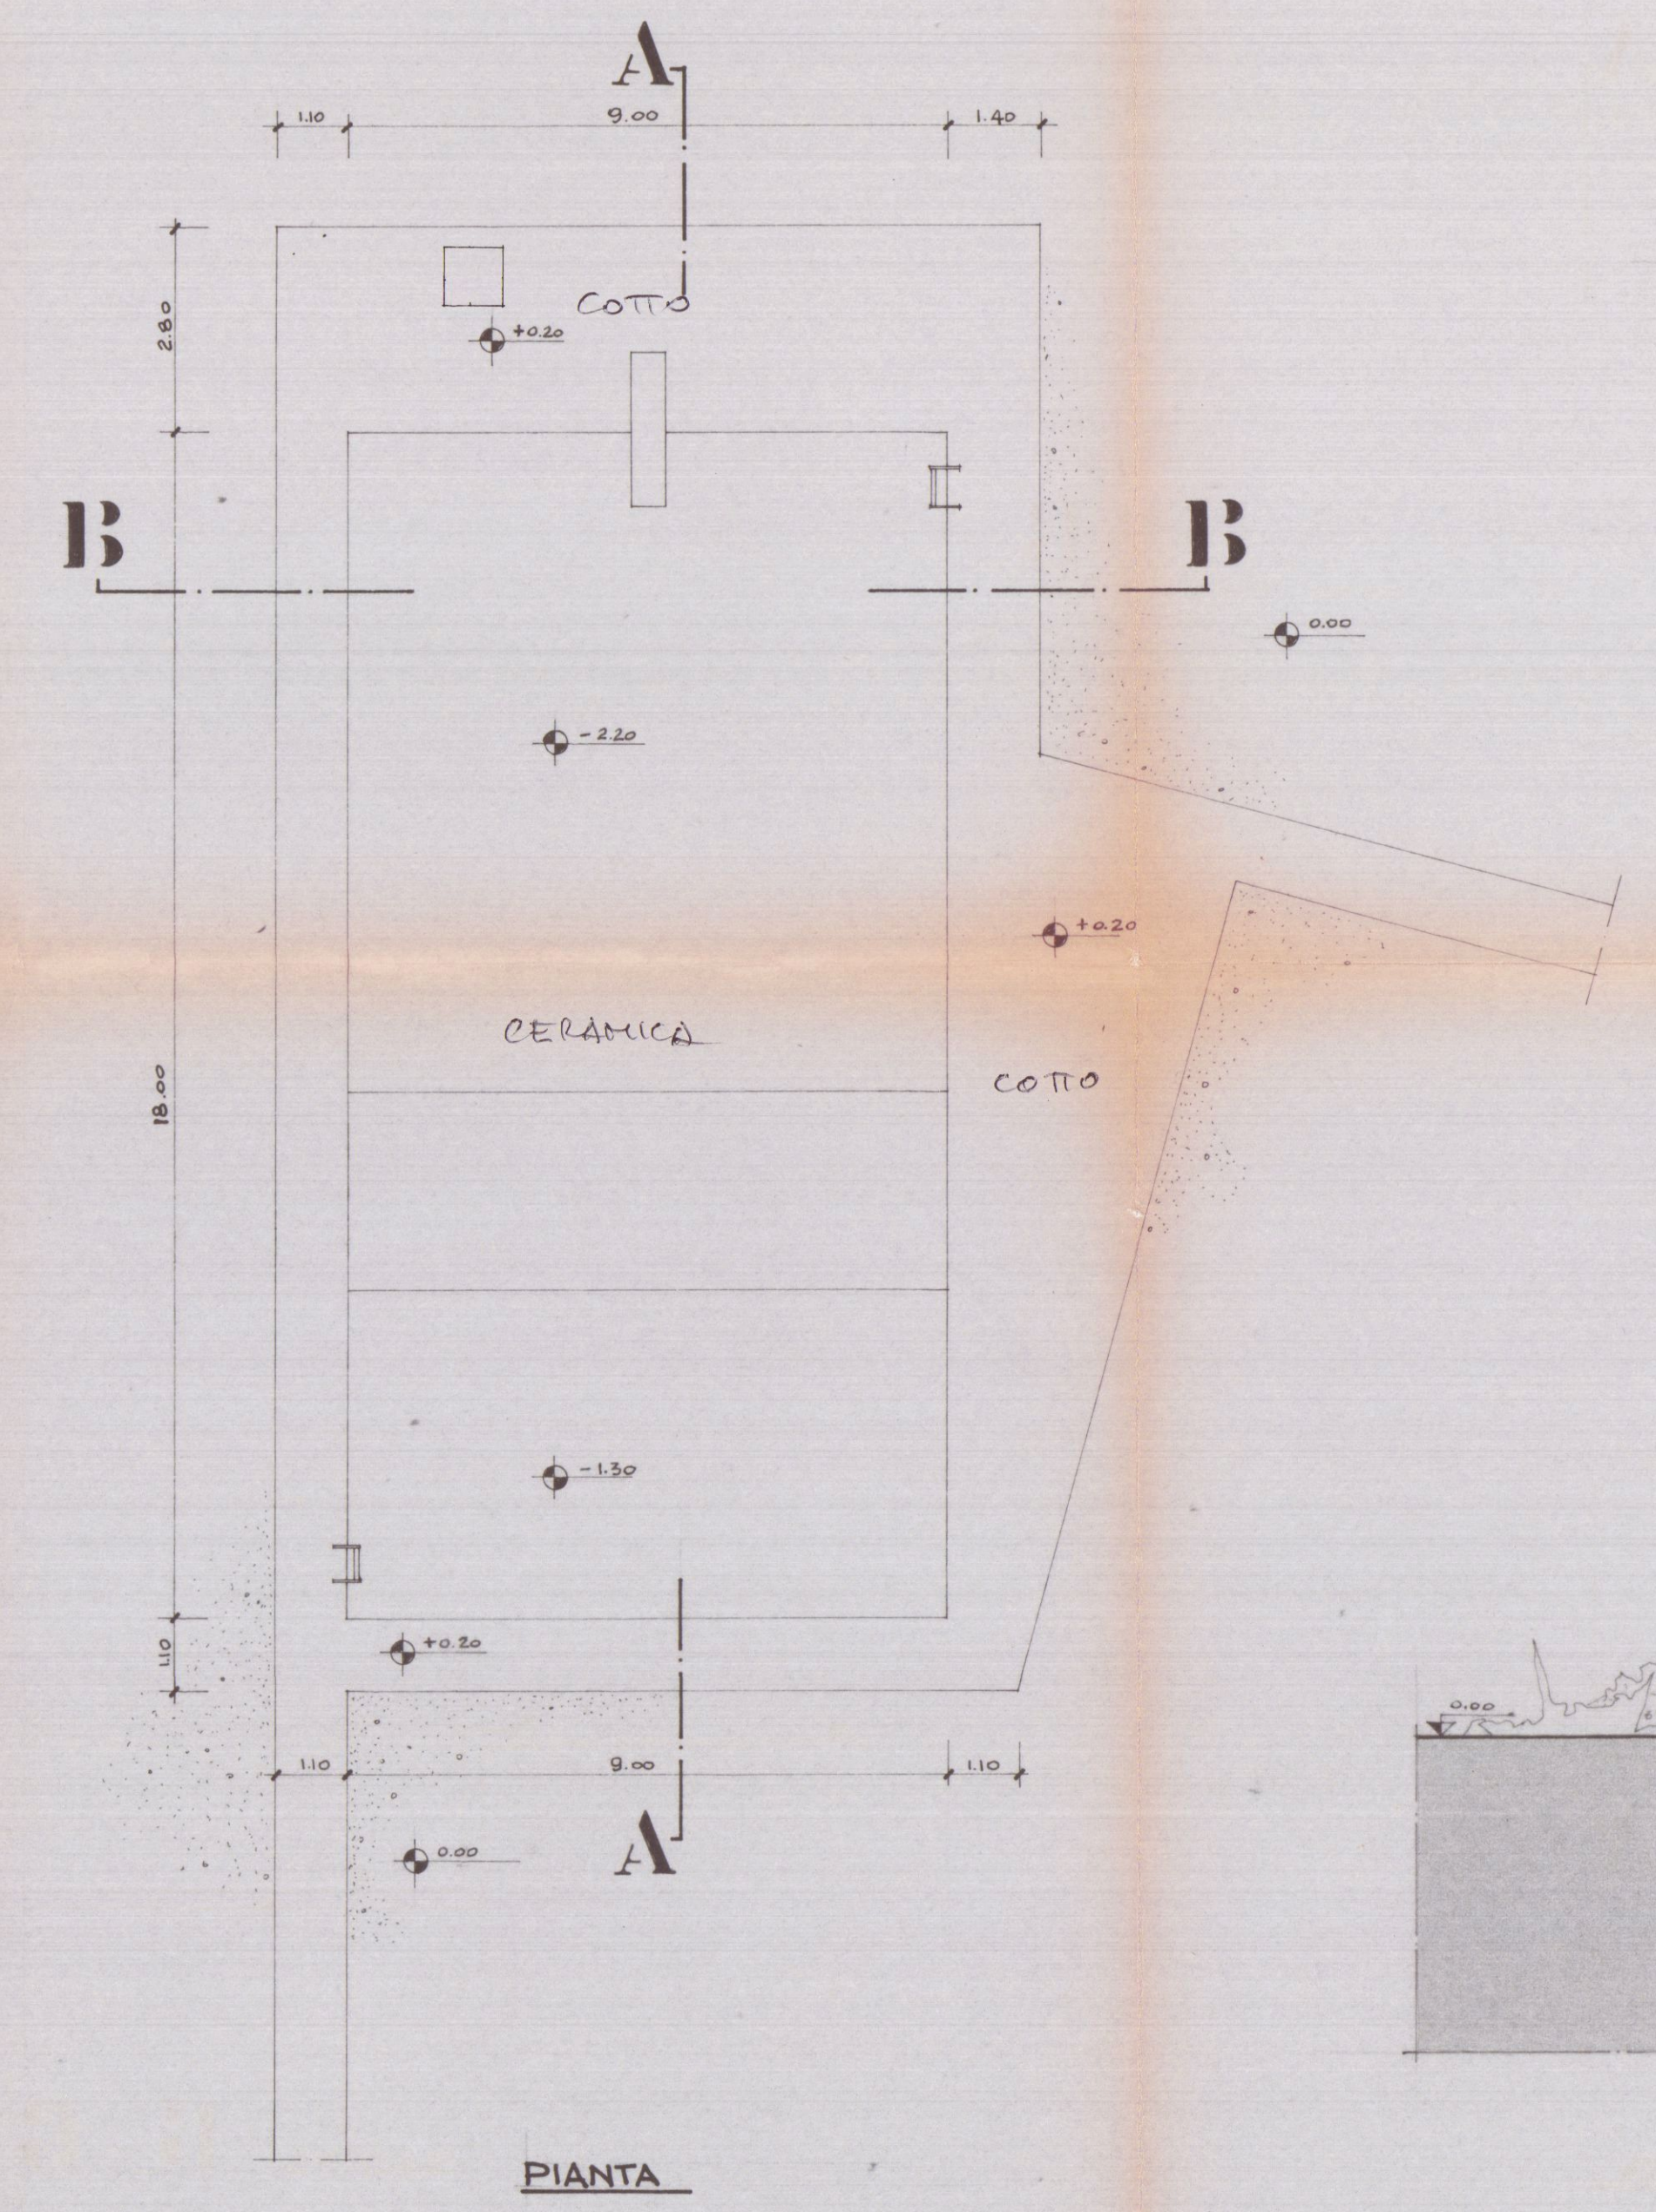

PIANTA

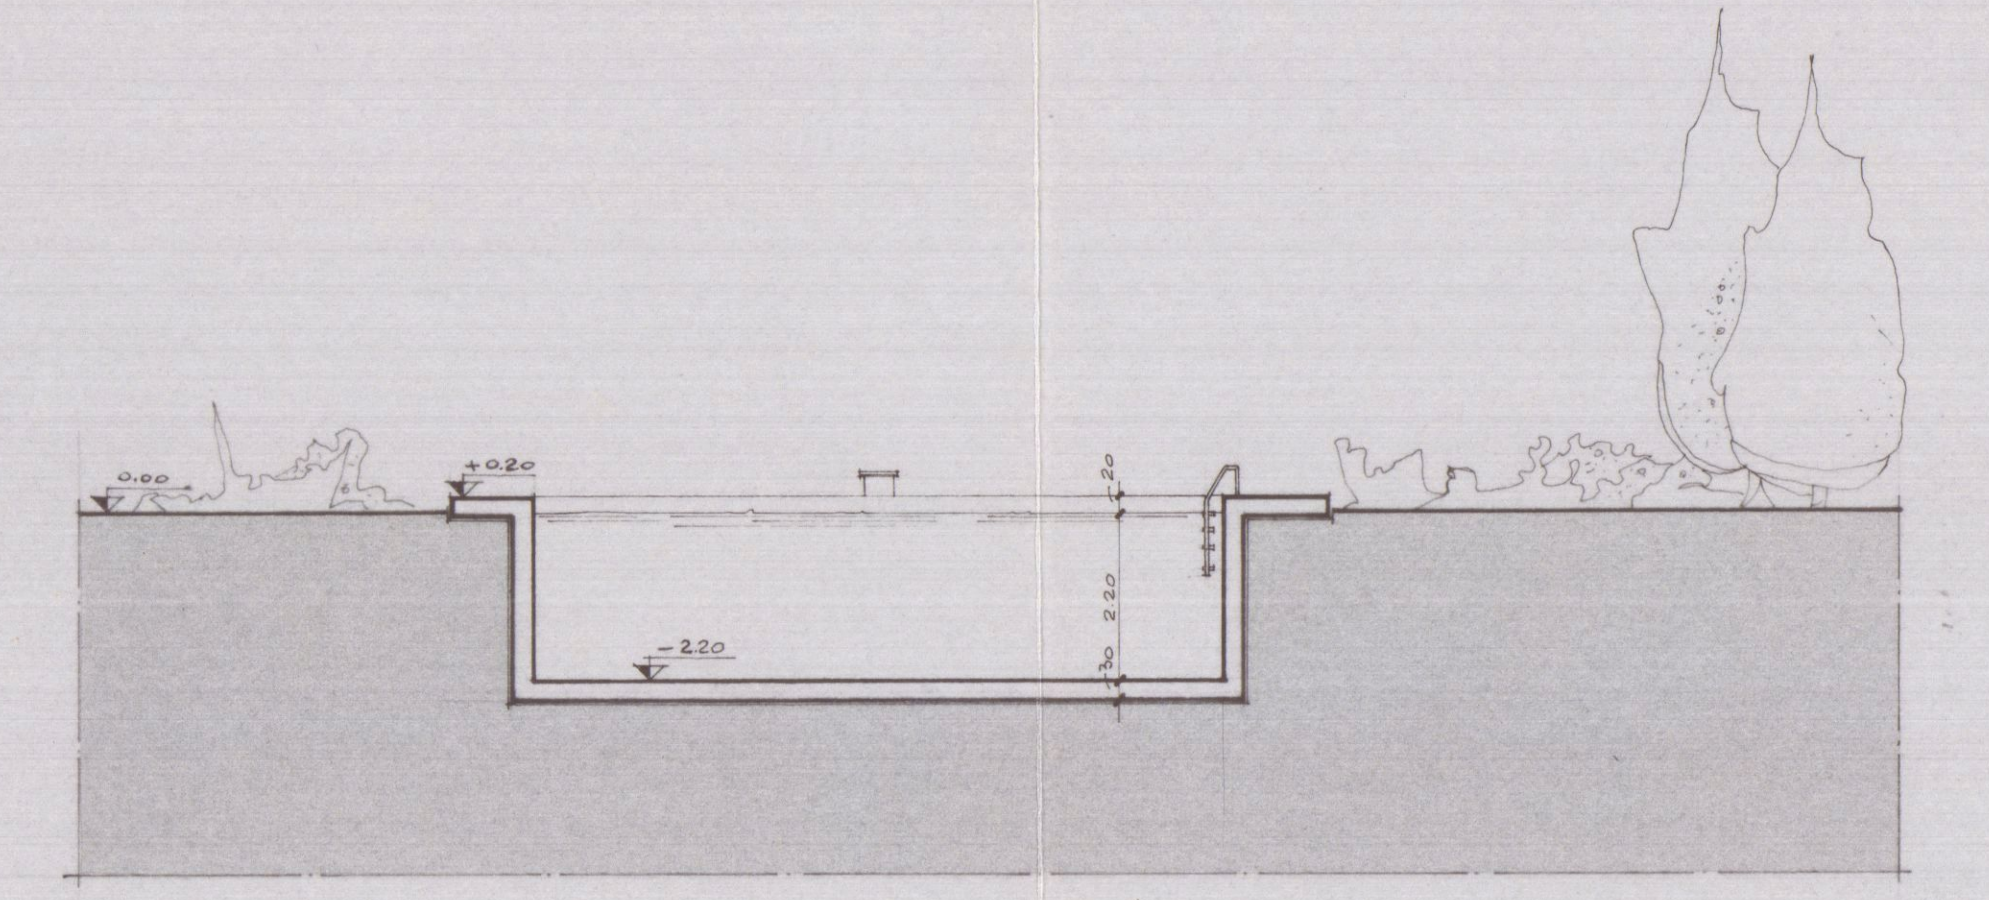

SEZIONE B - B