




CALCOLO SUL E VOLUME

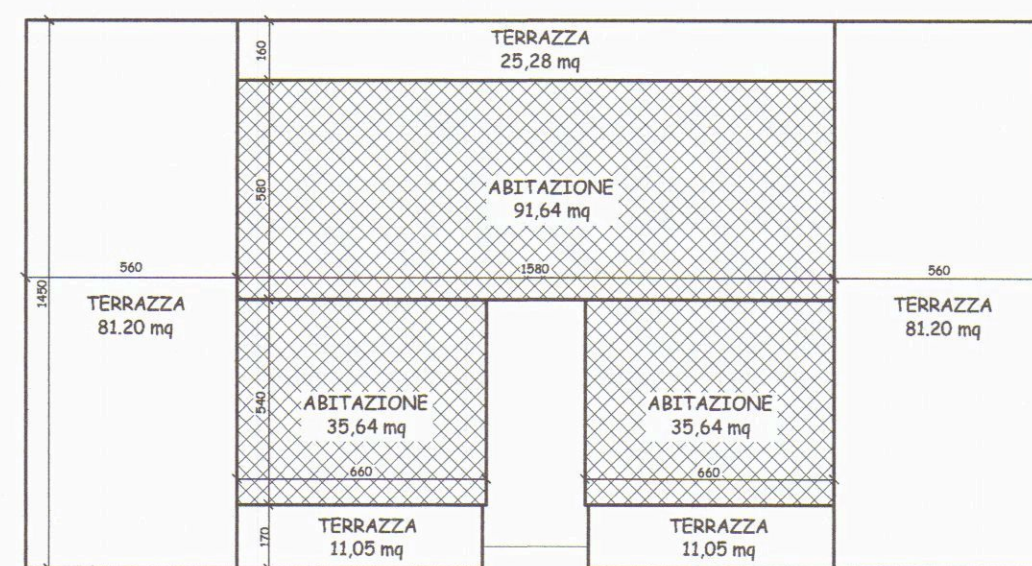

SCALA 1:200

$$\begin{aligned} \text{Abitazione: } 5.80 \times 15.80 &= 91.64 + \\ 5.40 \times 6.60 &= 35.64 + \\ 5.40 \times 6.60 &= 35.64 = \\ 162.92 \text{ mq} \times 3.20 &= 521.34 \text{ mc} \end{aligned}$$

Geom. Walter Vatteroni
Studio Tecnico
Via prov.le Avenza - Sarzana, 134
54031 - Avenza - Carrara (MS)
Cell. 334 - 1151577
e - mail geo.vatteroni@gmail.com
pec walter.vatteroni@geopec.it



STUDIO TECNICO

COMMITTENTE:
Sig. FRANCO LUCIANI

COMUNE DI CARRARA
DENUNCIA DI INIZIO ATTIVITA'
Art. 77, comma 6, L.R. 03 - 01 - 05 n°1
Art. 84, comma 1, L.R. 03 - 01 - 05 n°1


DIVISIONE UNITA' IMMOBILIARE
PIANTE E SEZIONI
STATO ATTUALE -
DI PROGETTO E SOVRAPPOSTO

INDIRIZZO:
Viale delle pinete n° 85 Piano 2° interno 13
N.C.E.U. fg. 105 mapp. 288 sub. 13



TAVOLA
UNICA

SCALA:
VARIE


EDIZIONE DEL:
10.04.2010

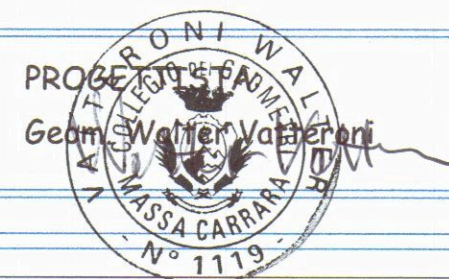



LA DITTA PROPRIETARIA

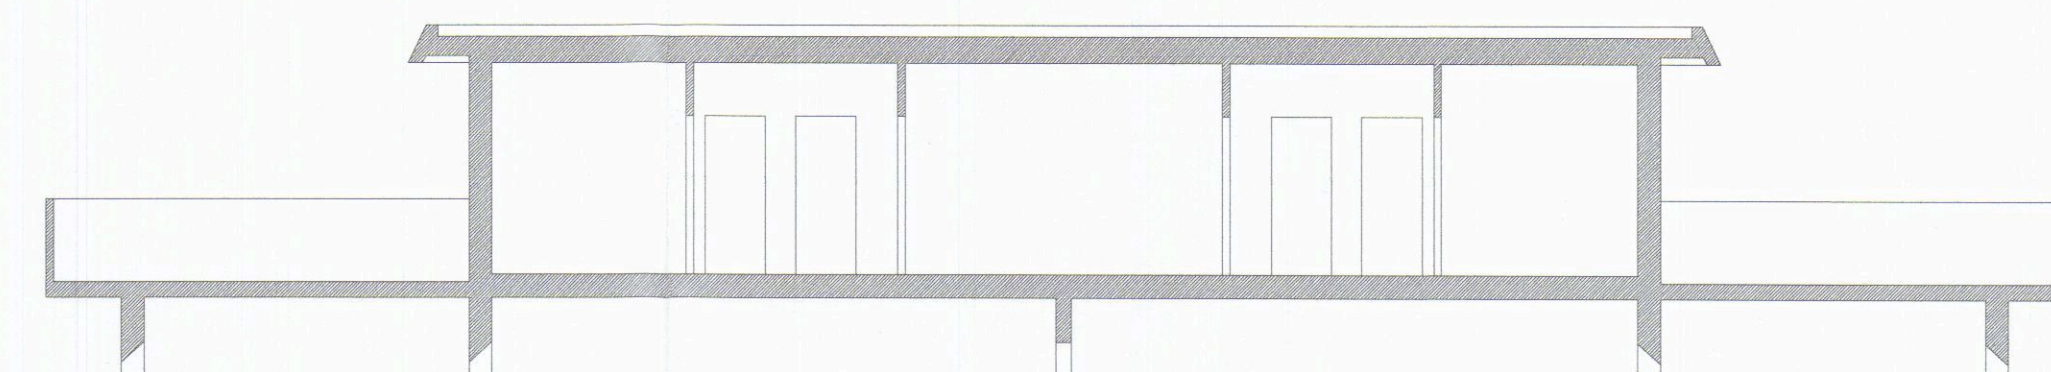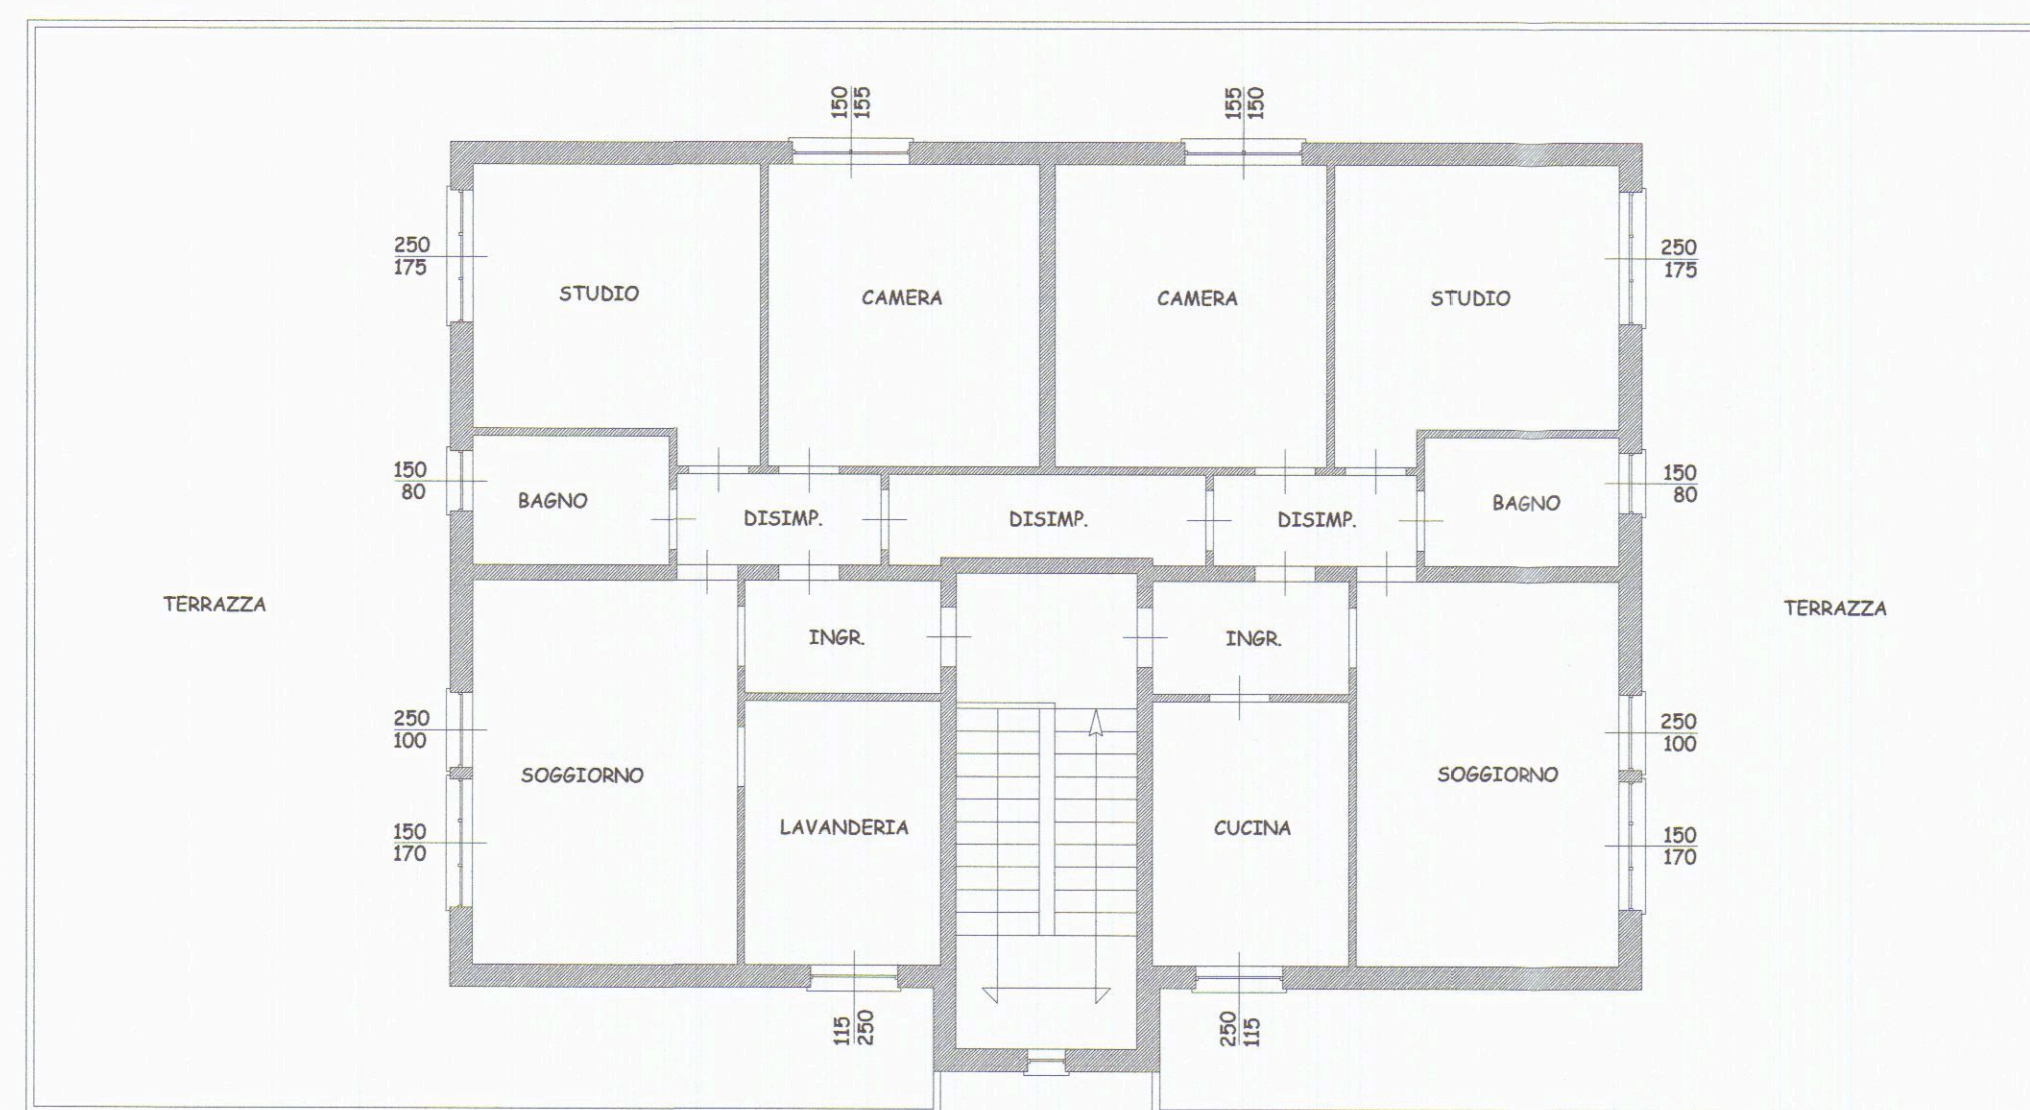


SEZIONE A - A' STATO ATTUALE - SCALA 1:100

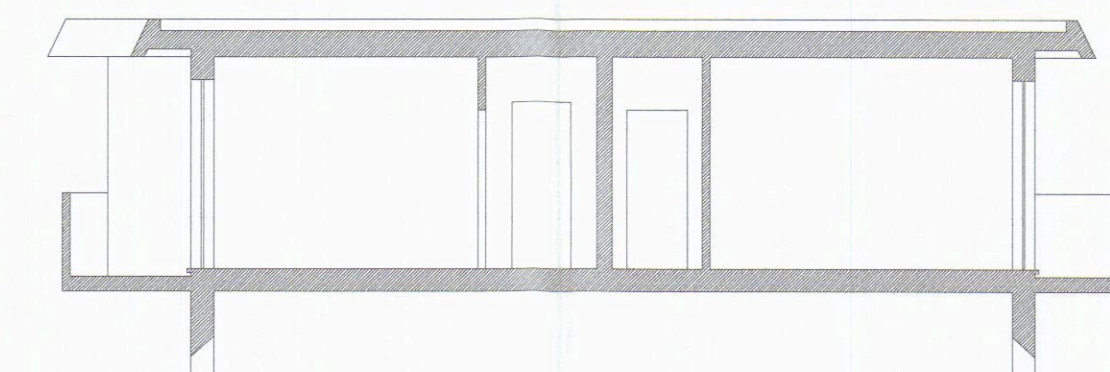

SEZIONE B - B' STATO ATTUALE - SCALA 1:100

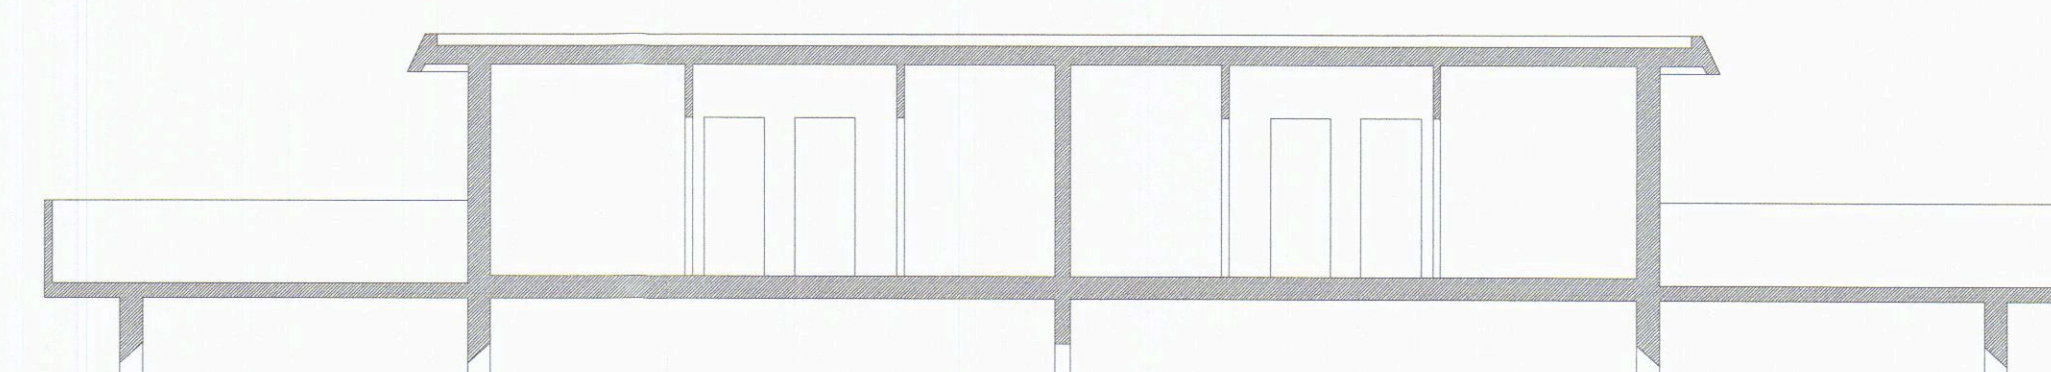
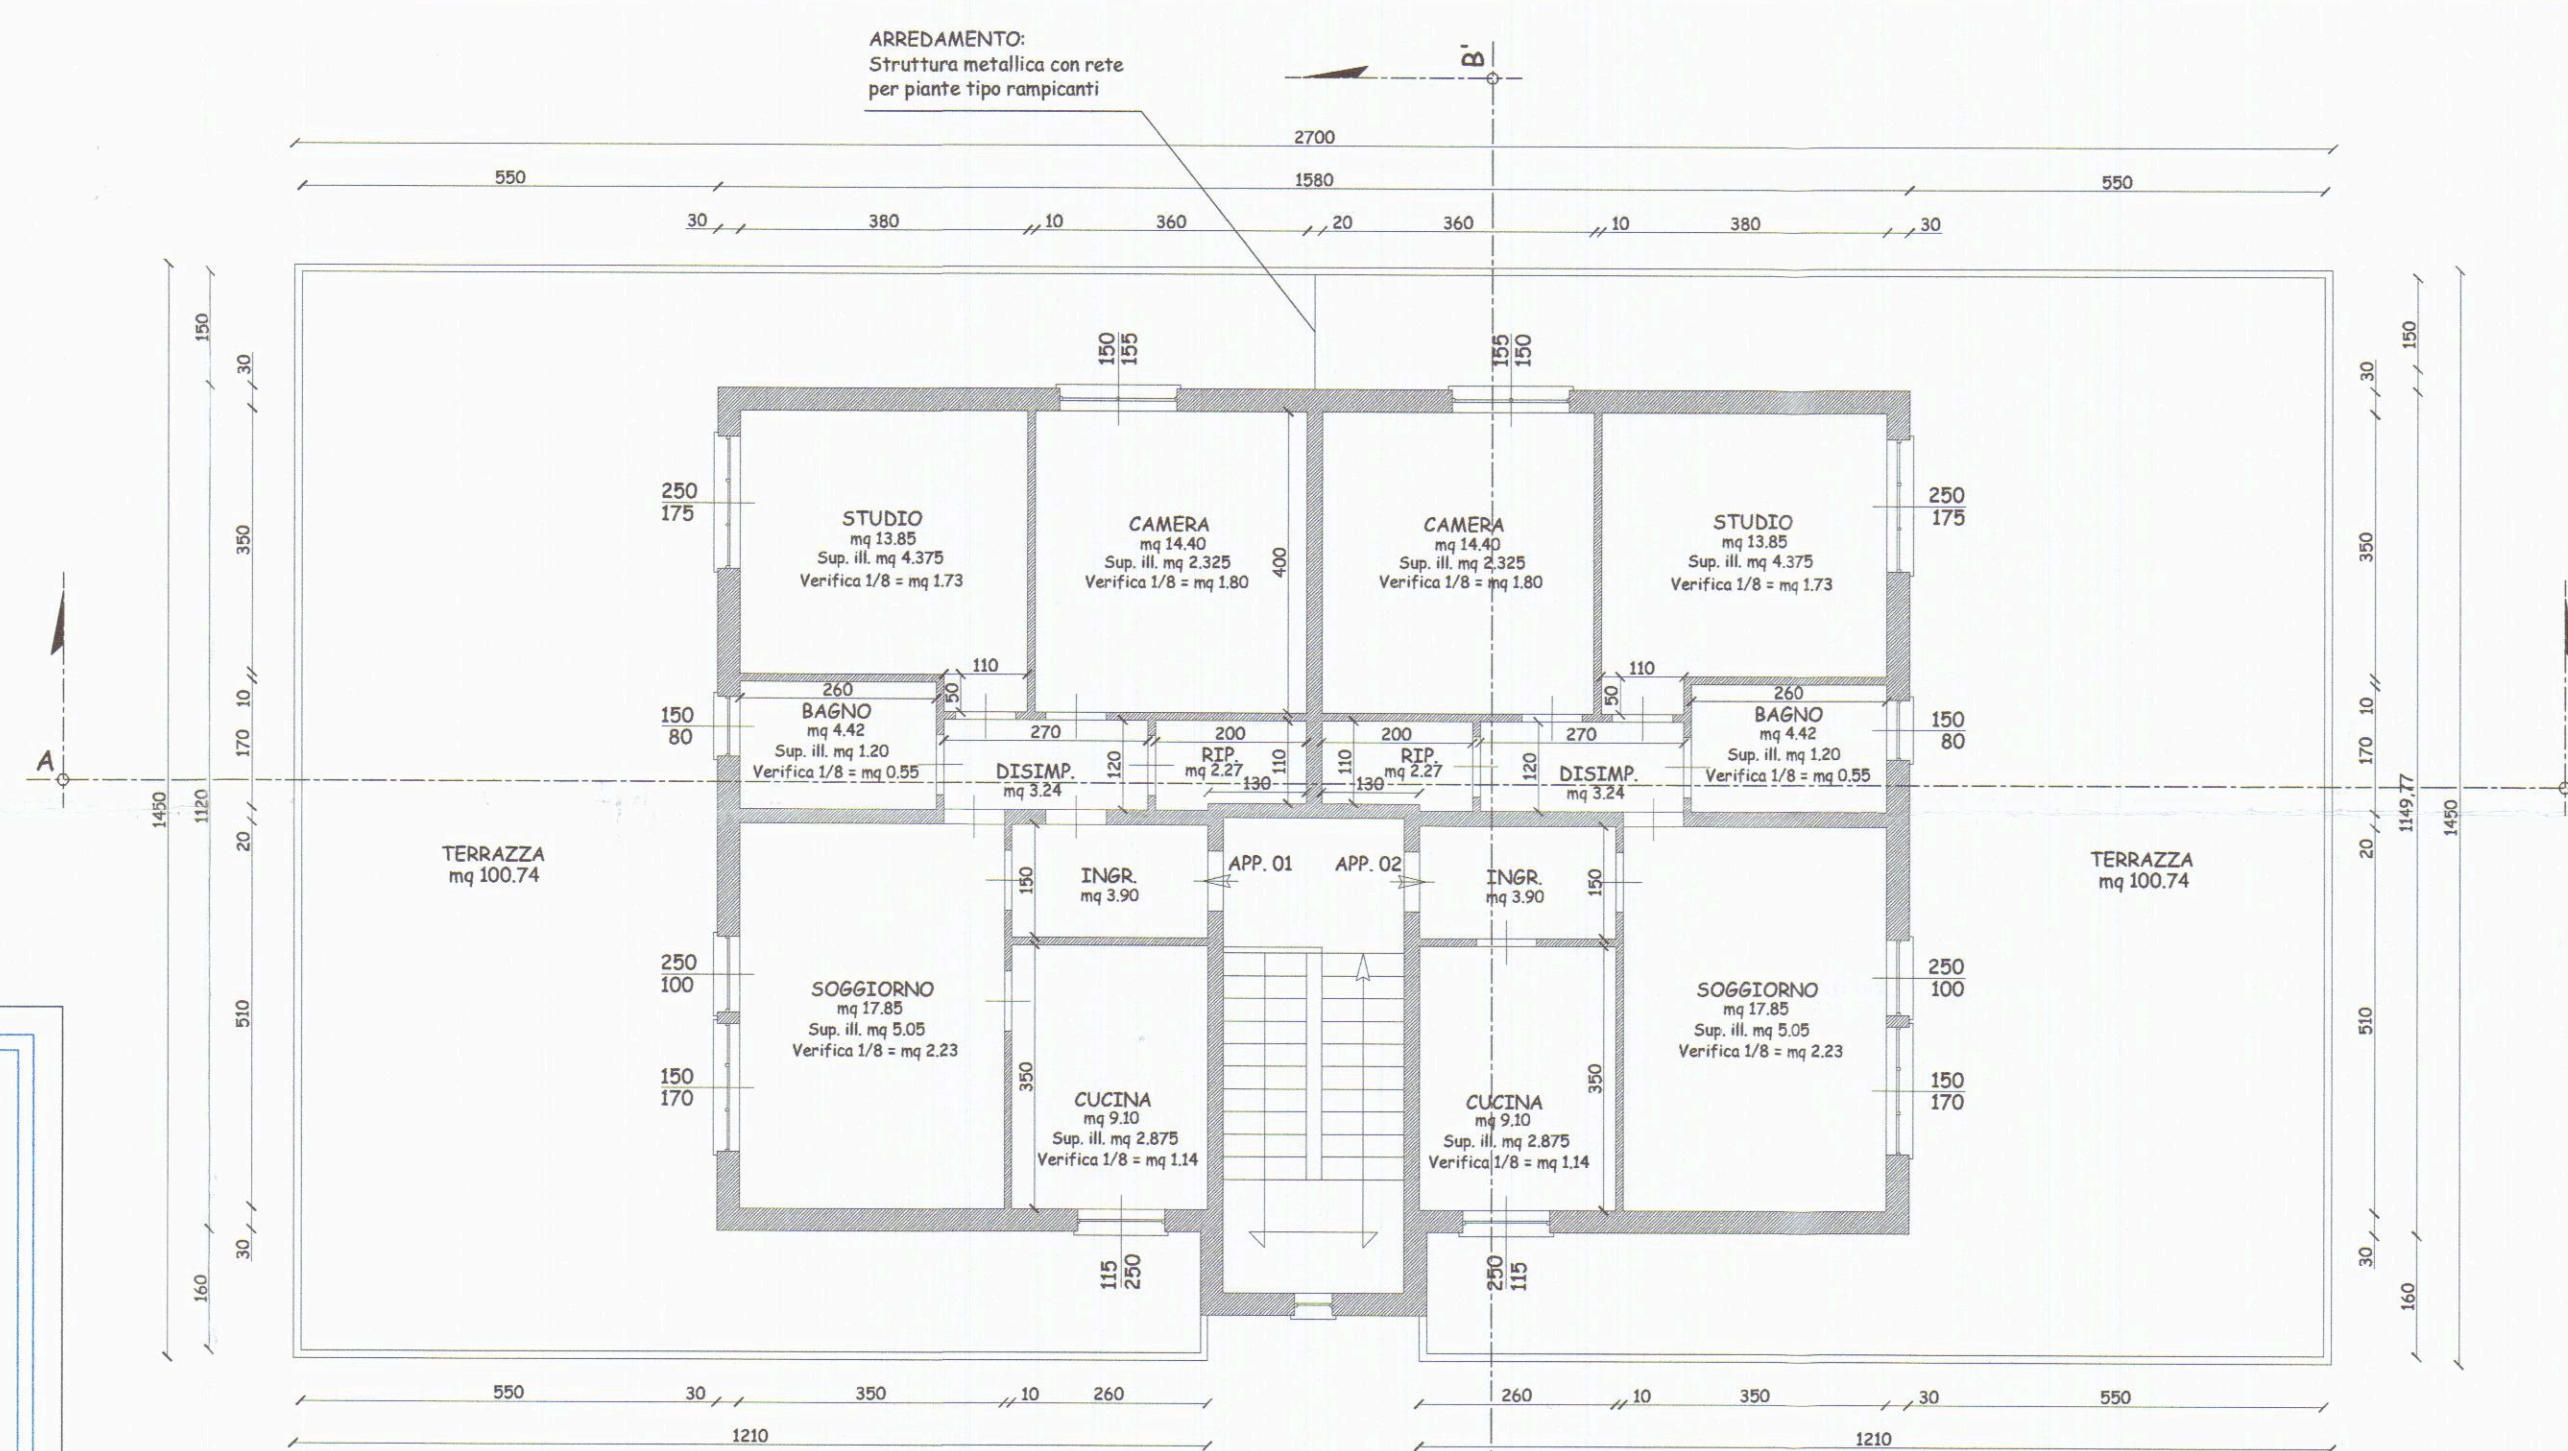


SEZIONE A - A' STATO DI PROGETTO - SCALA 1:100

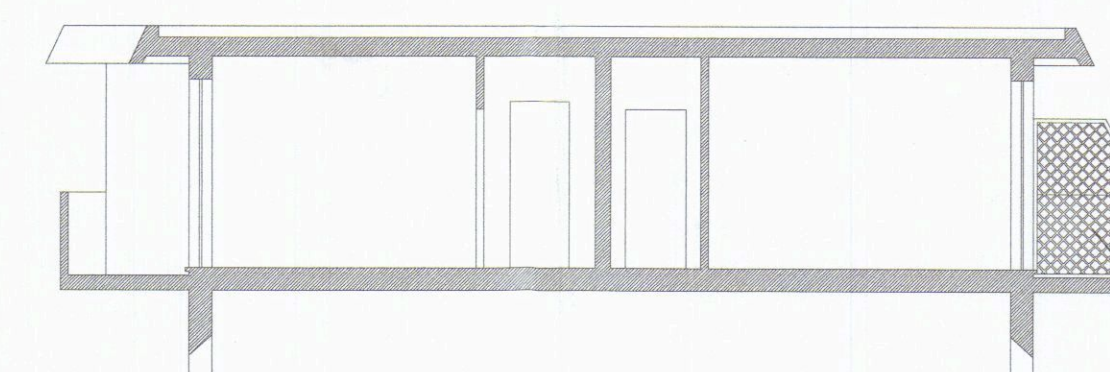


SEZIONE B - B' STATO DI PROGETTO - SCALA 1:100

ARREDAMENTO:
Struttura metallica con rete
per piante tipo rampicanti

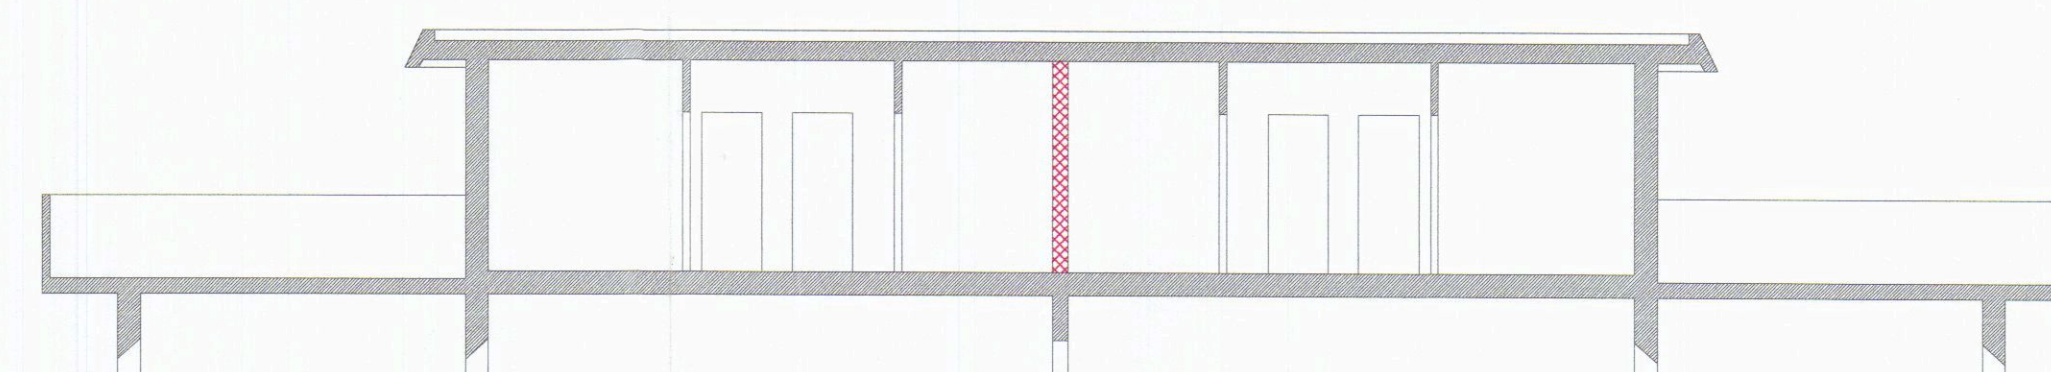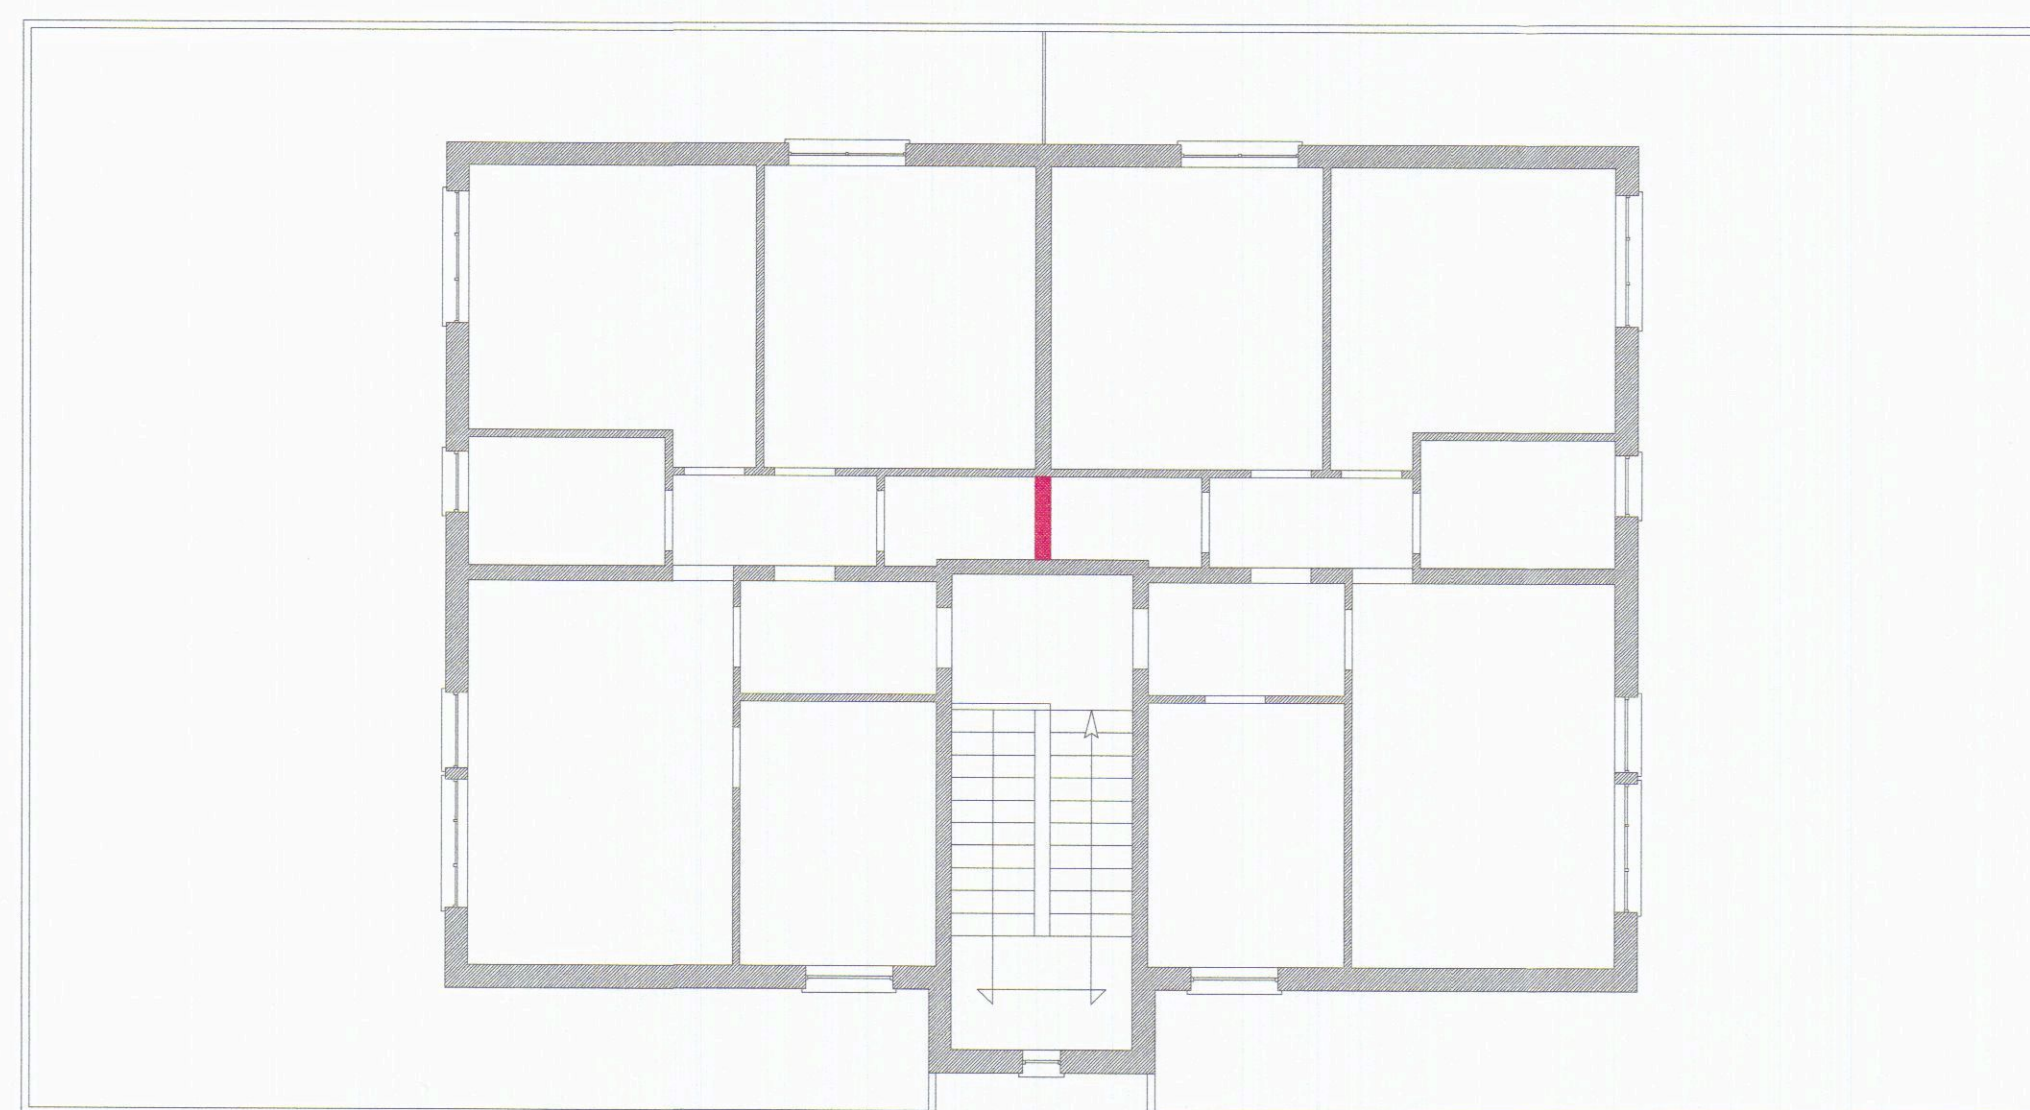

SEZIONE A - A' STATO SOVRAPPOSTO - SCALA 1:100

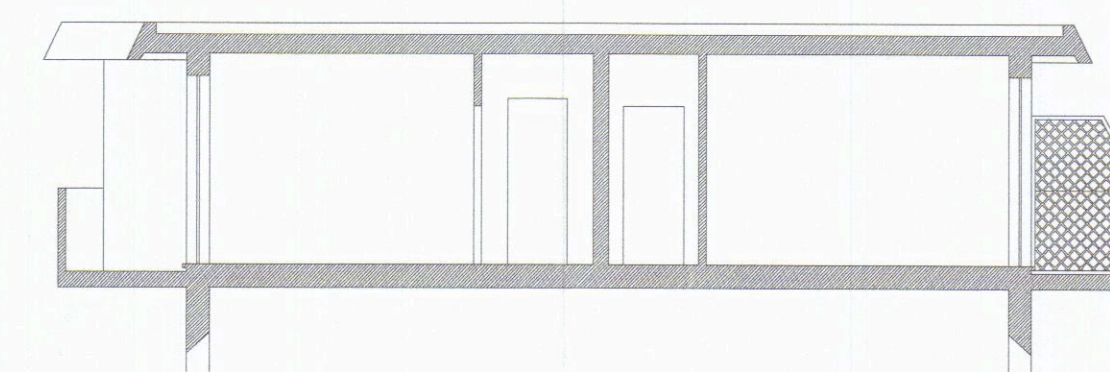

SEZIONE B - B' STATO SOVRAPPOSTO - SCALA 1:100

LEGENDA

DEMOLIZIONE
NUOVA COSTRUZIONE