
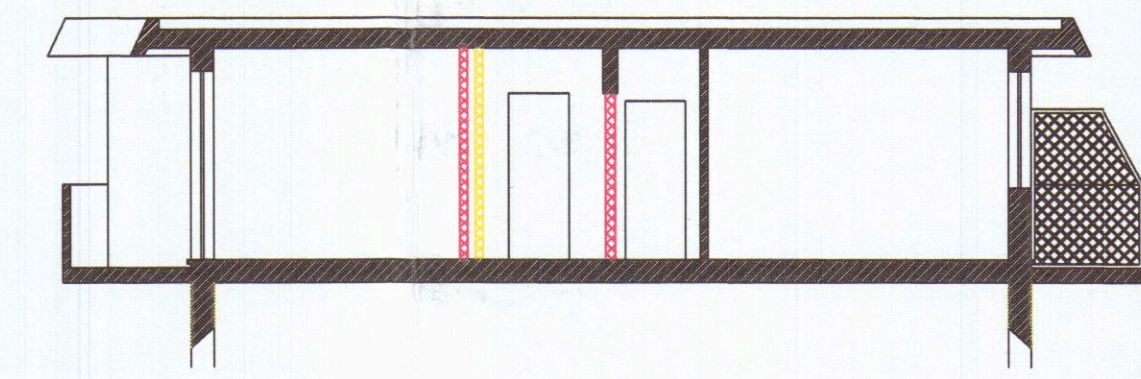
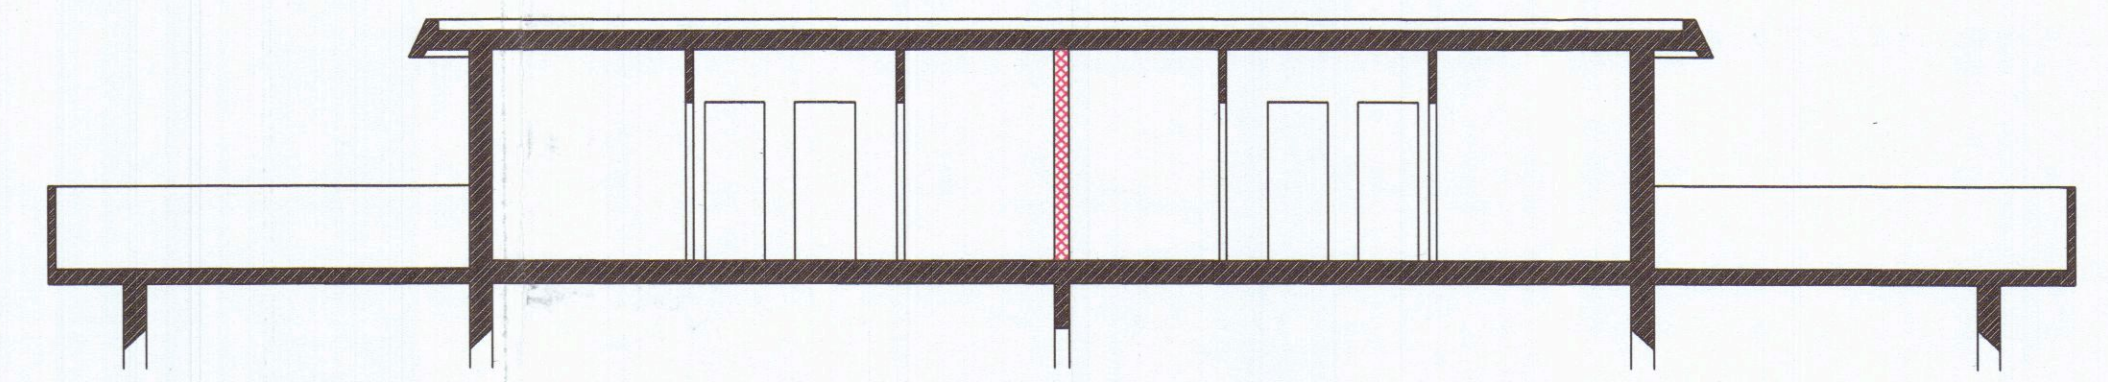
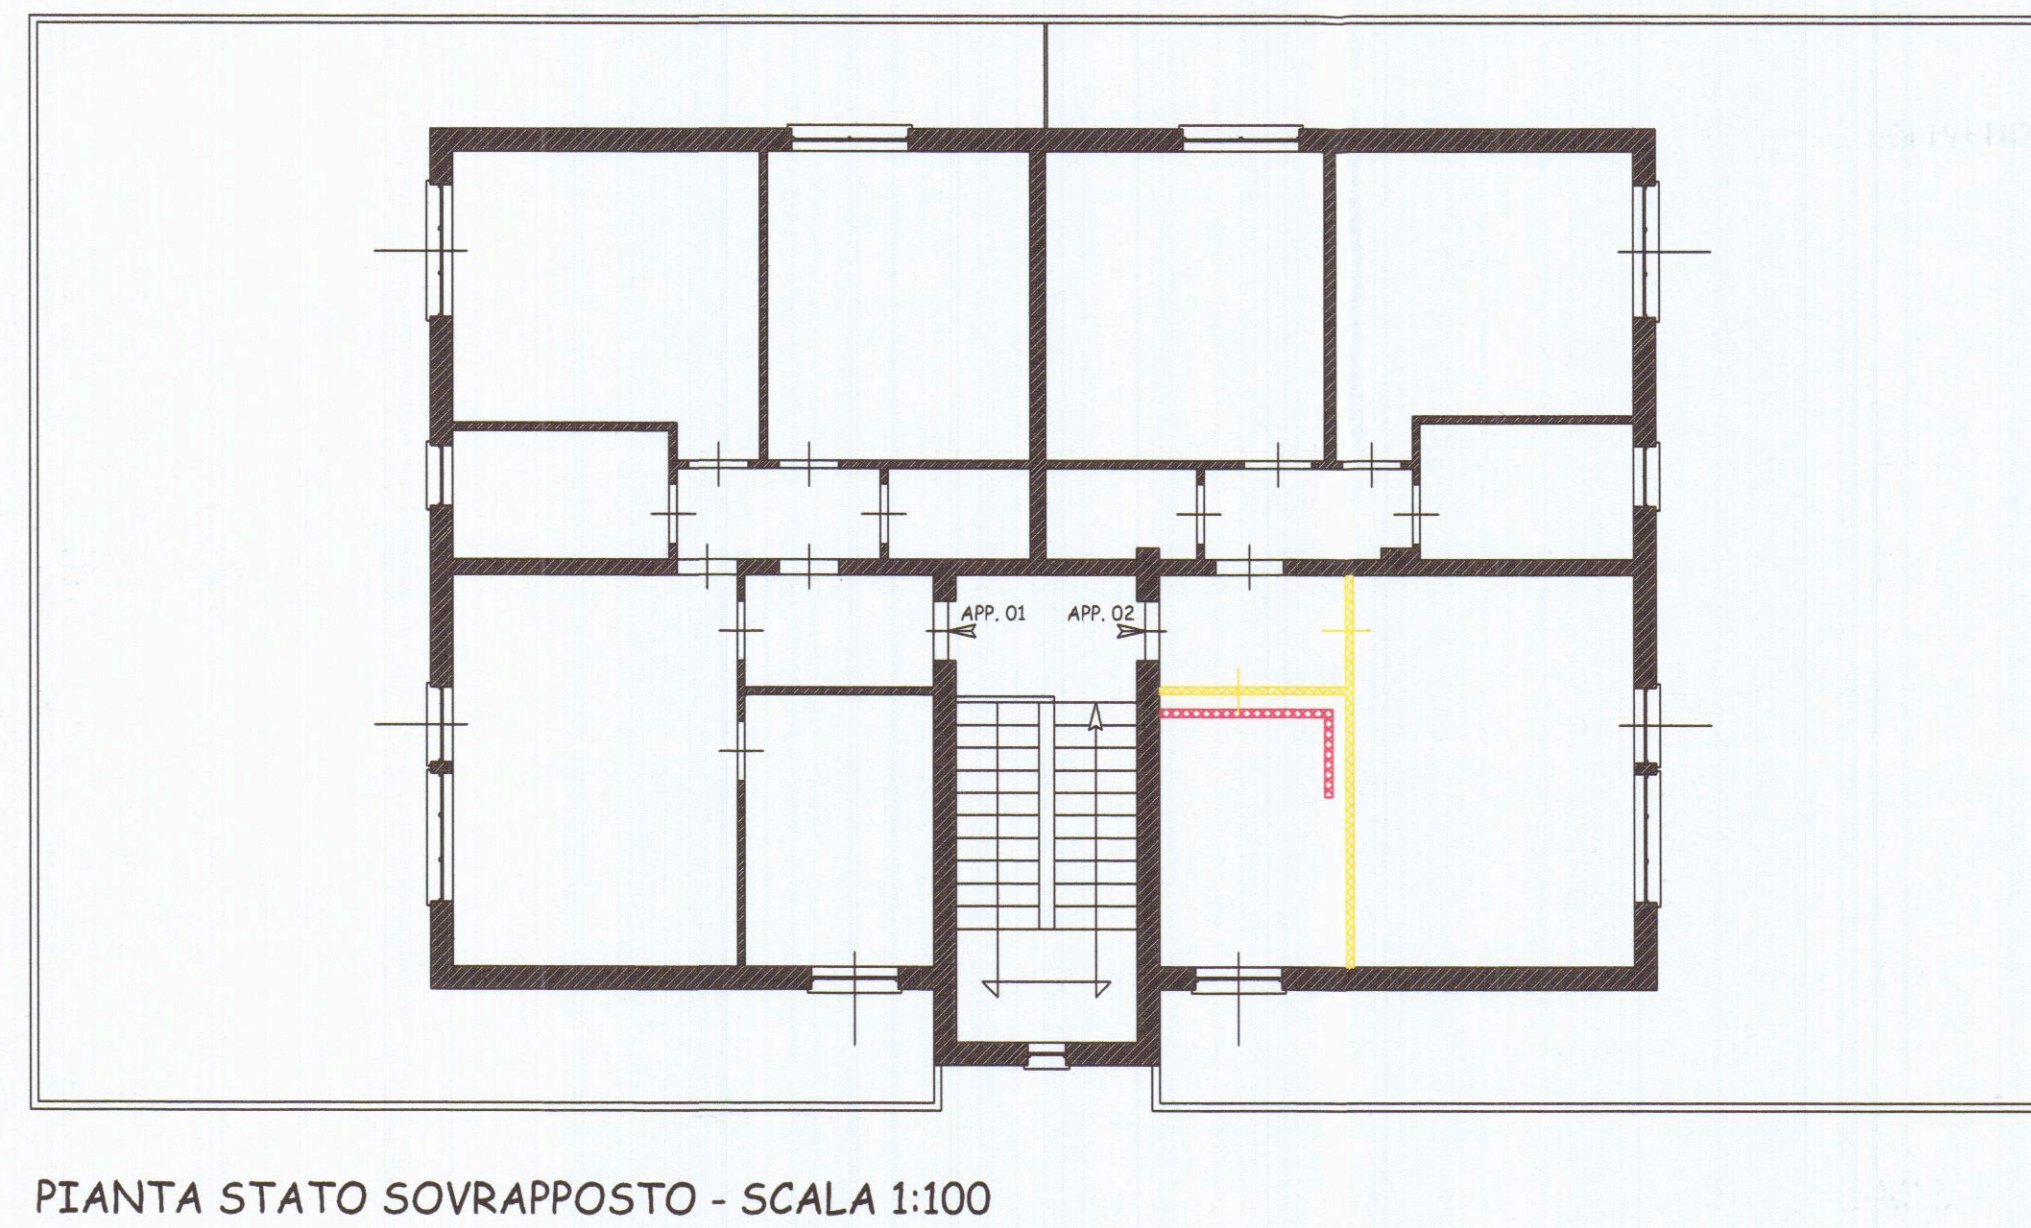
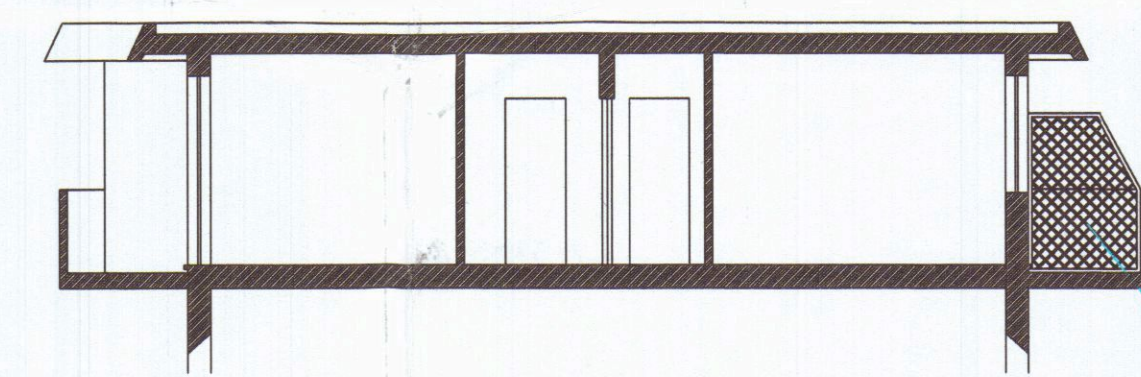
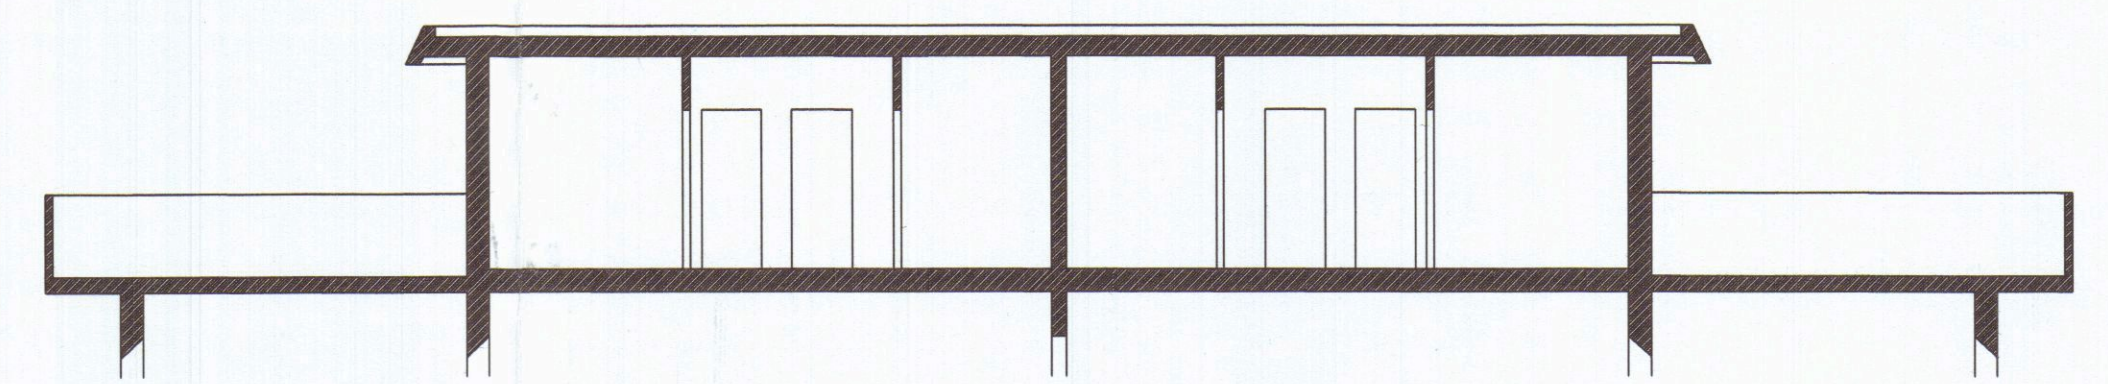
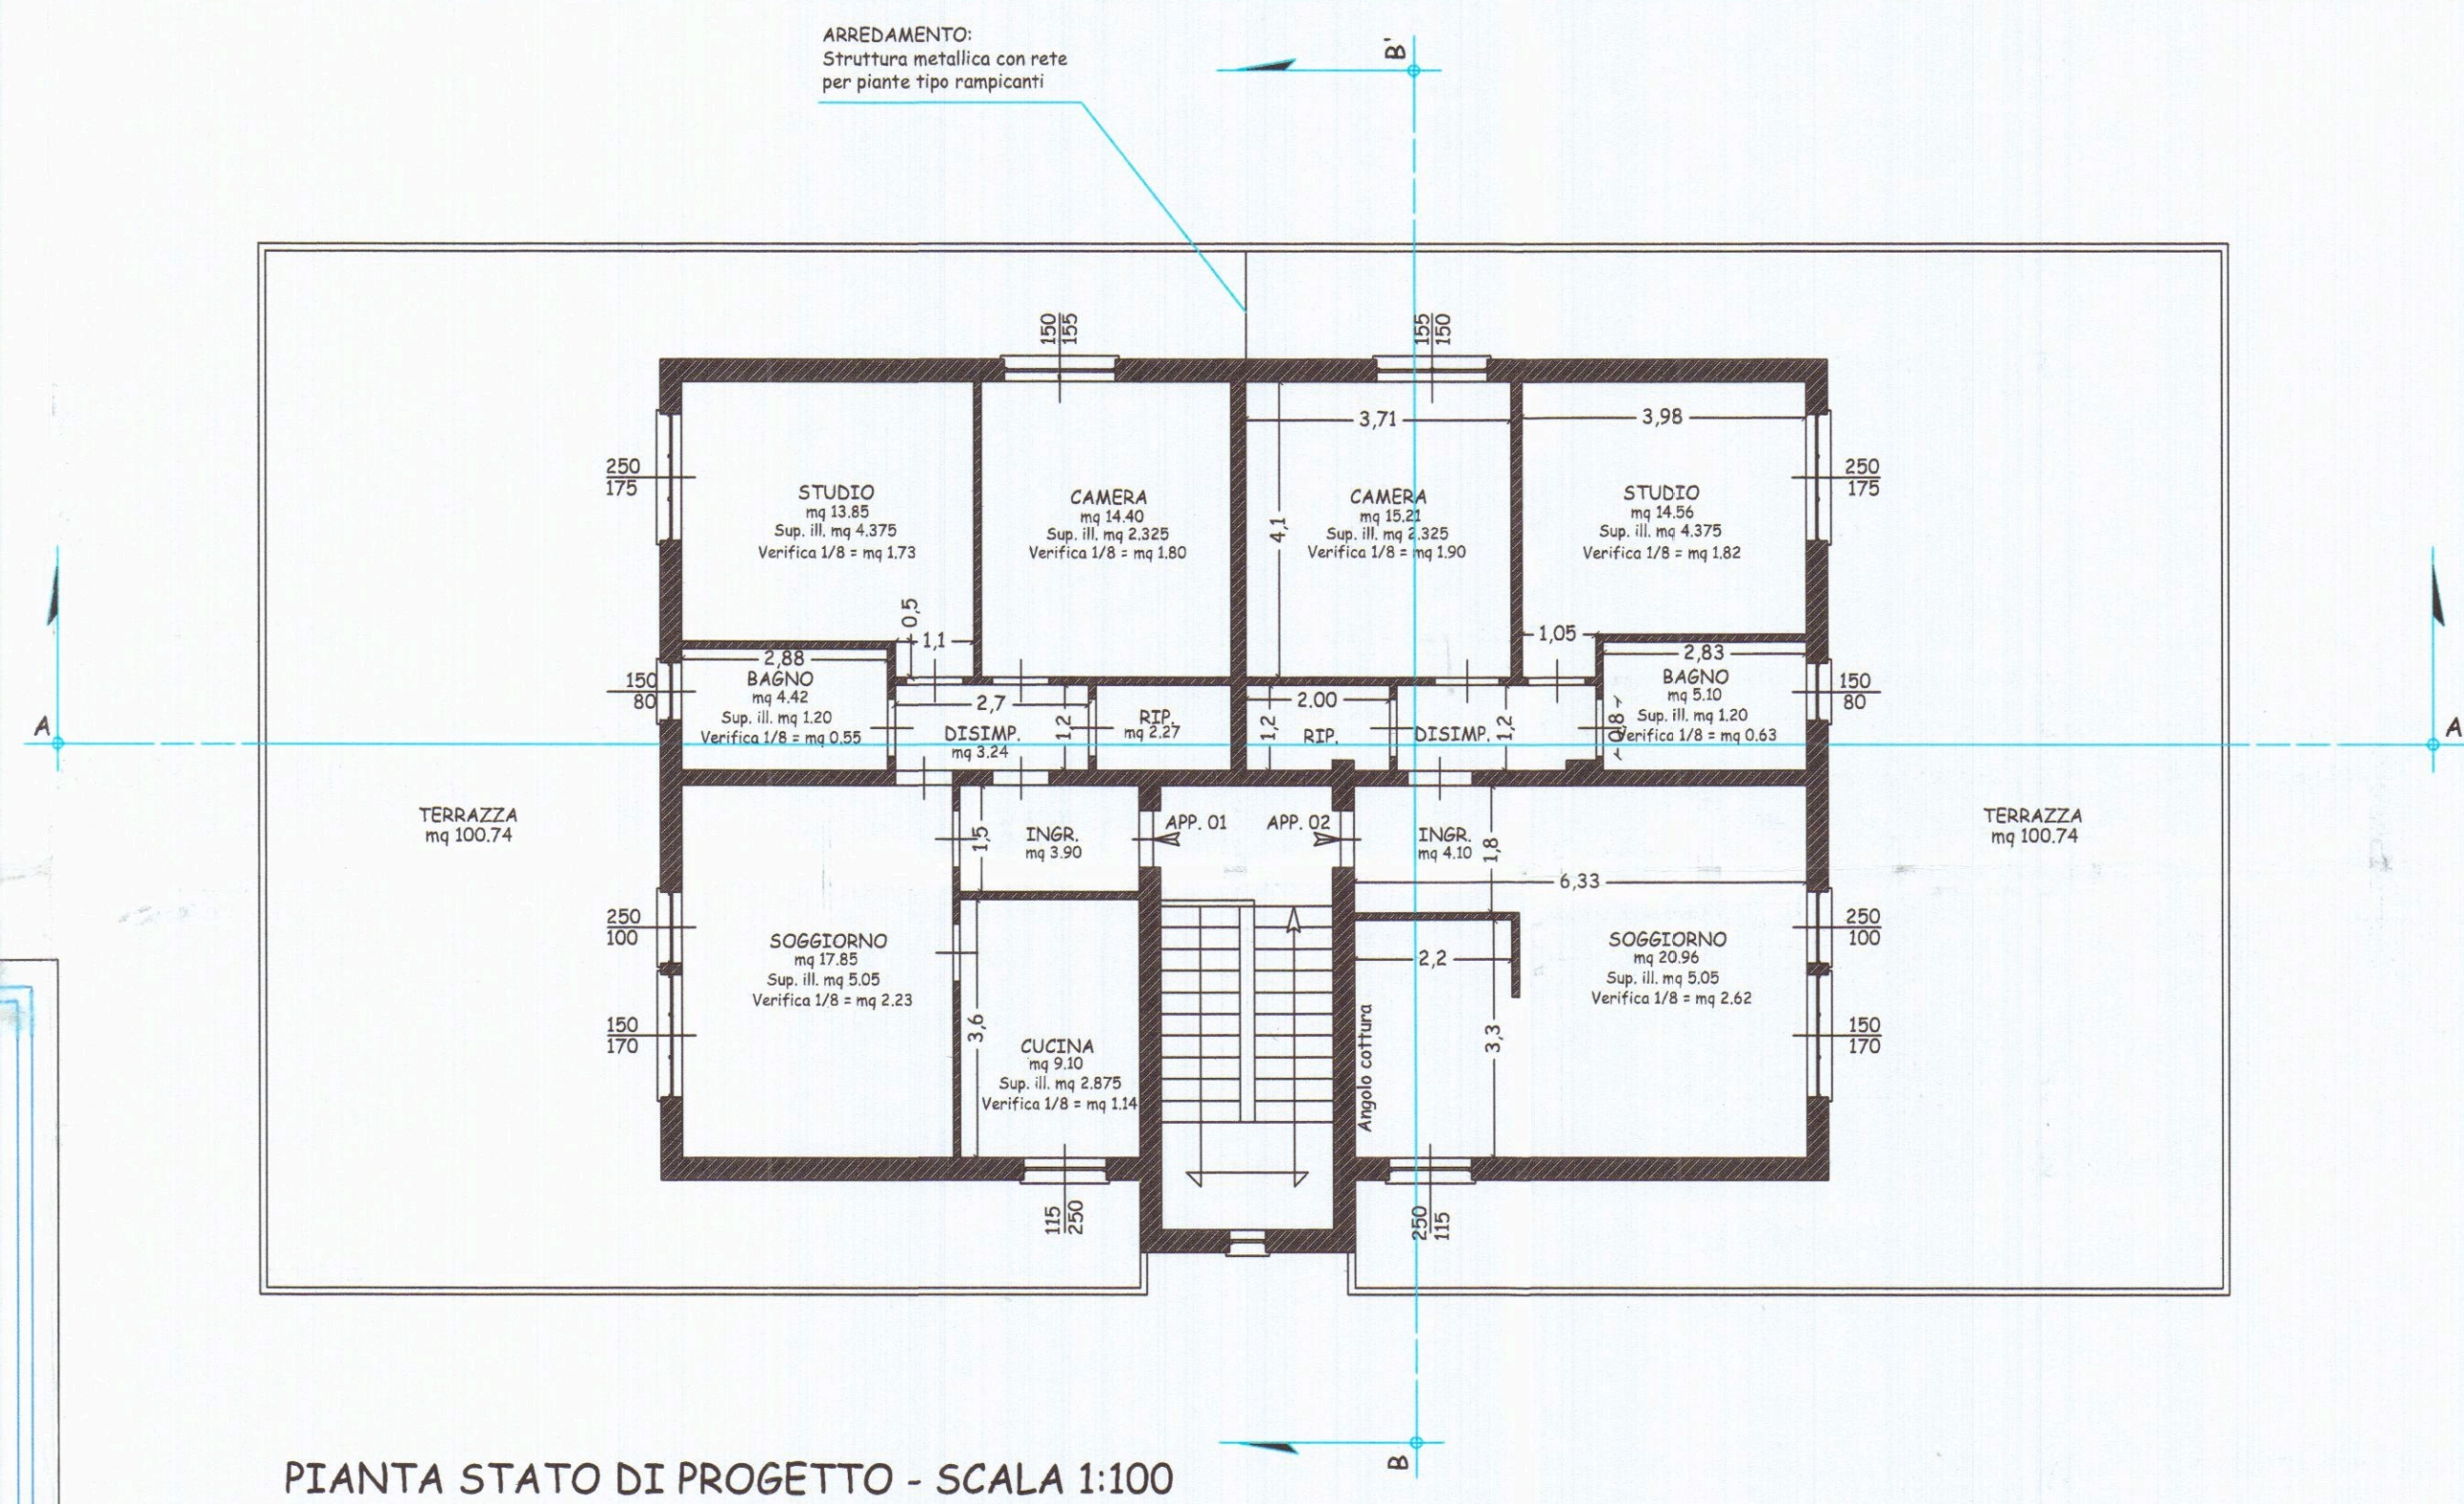
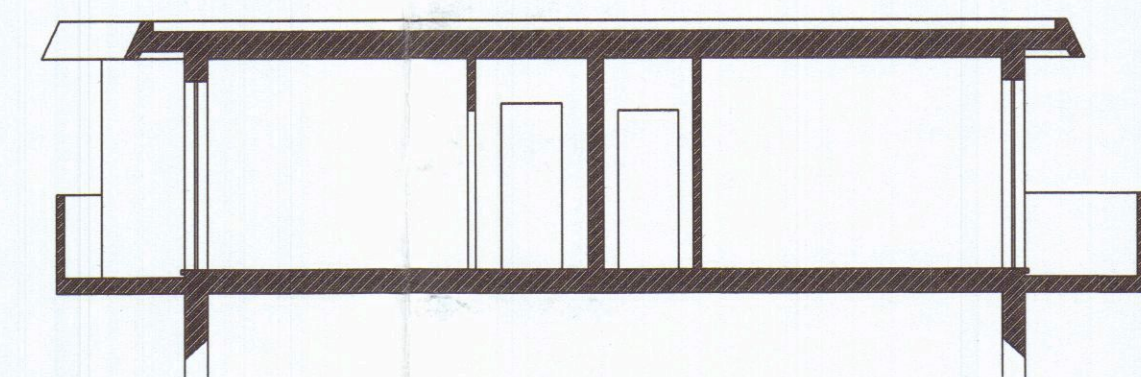
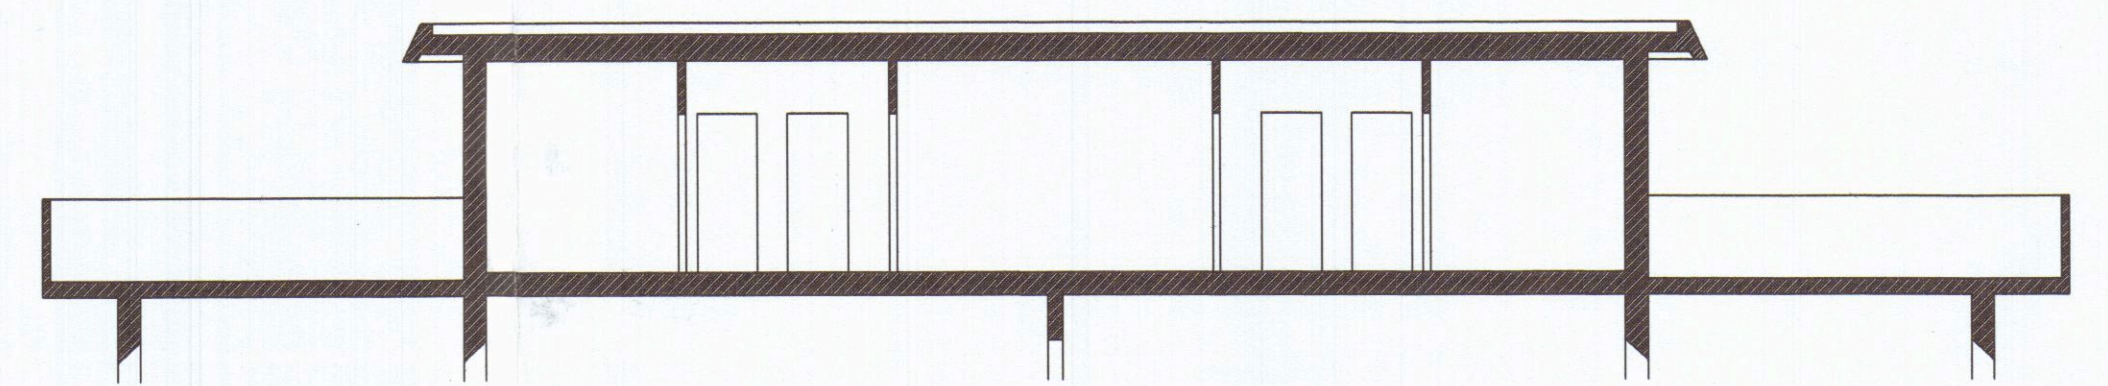


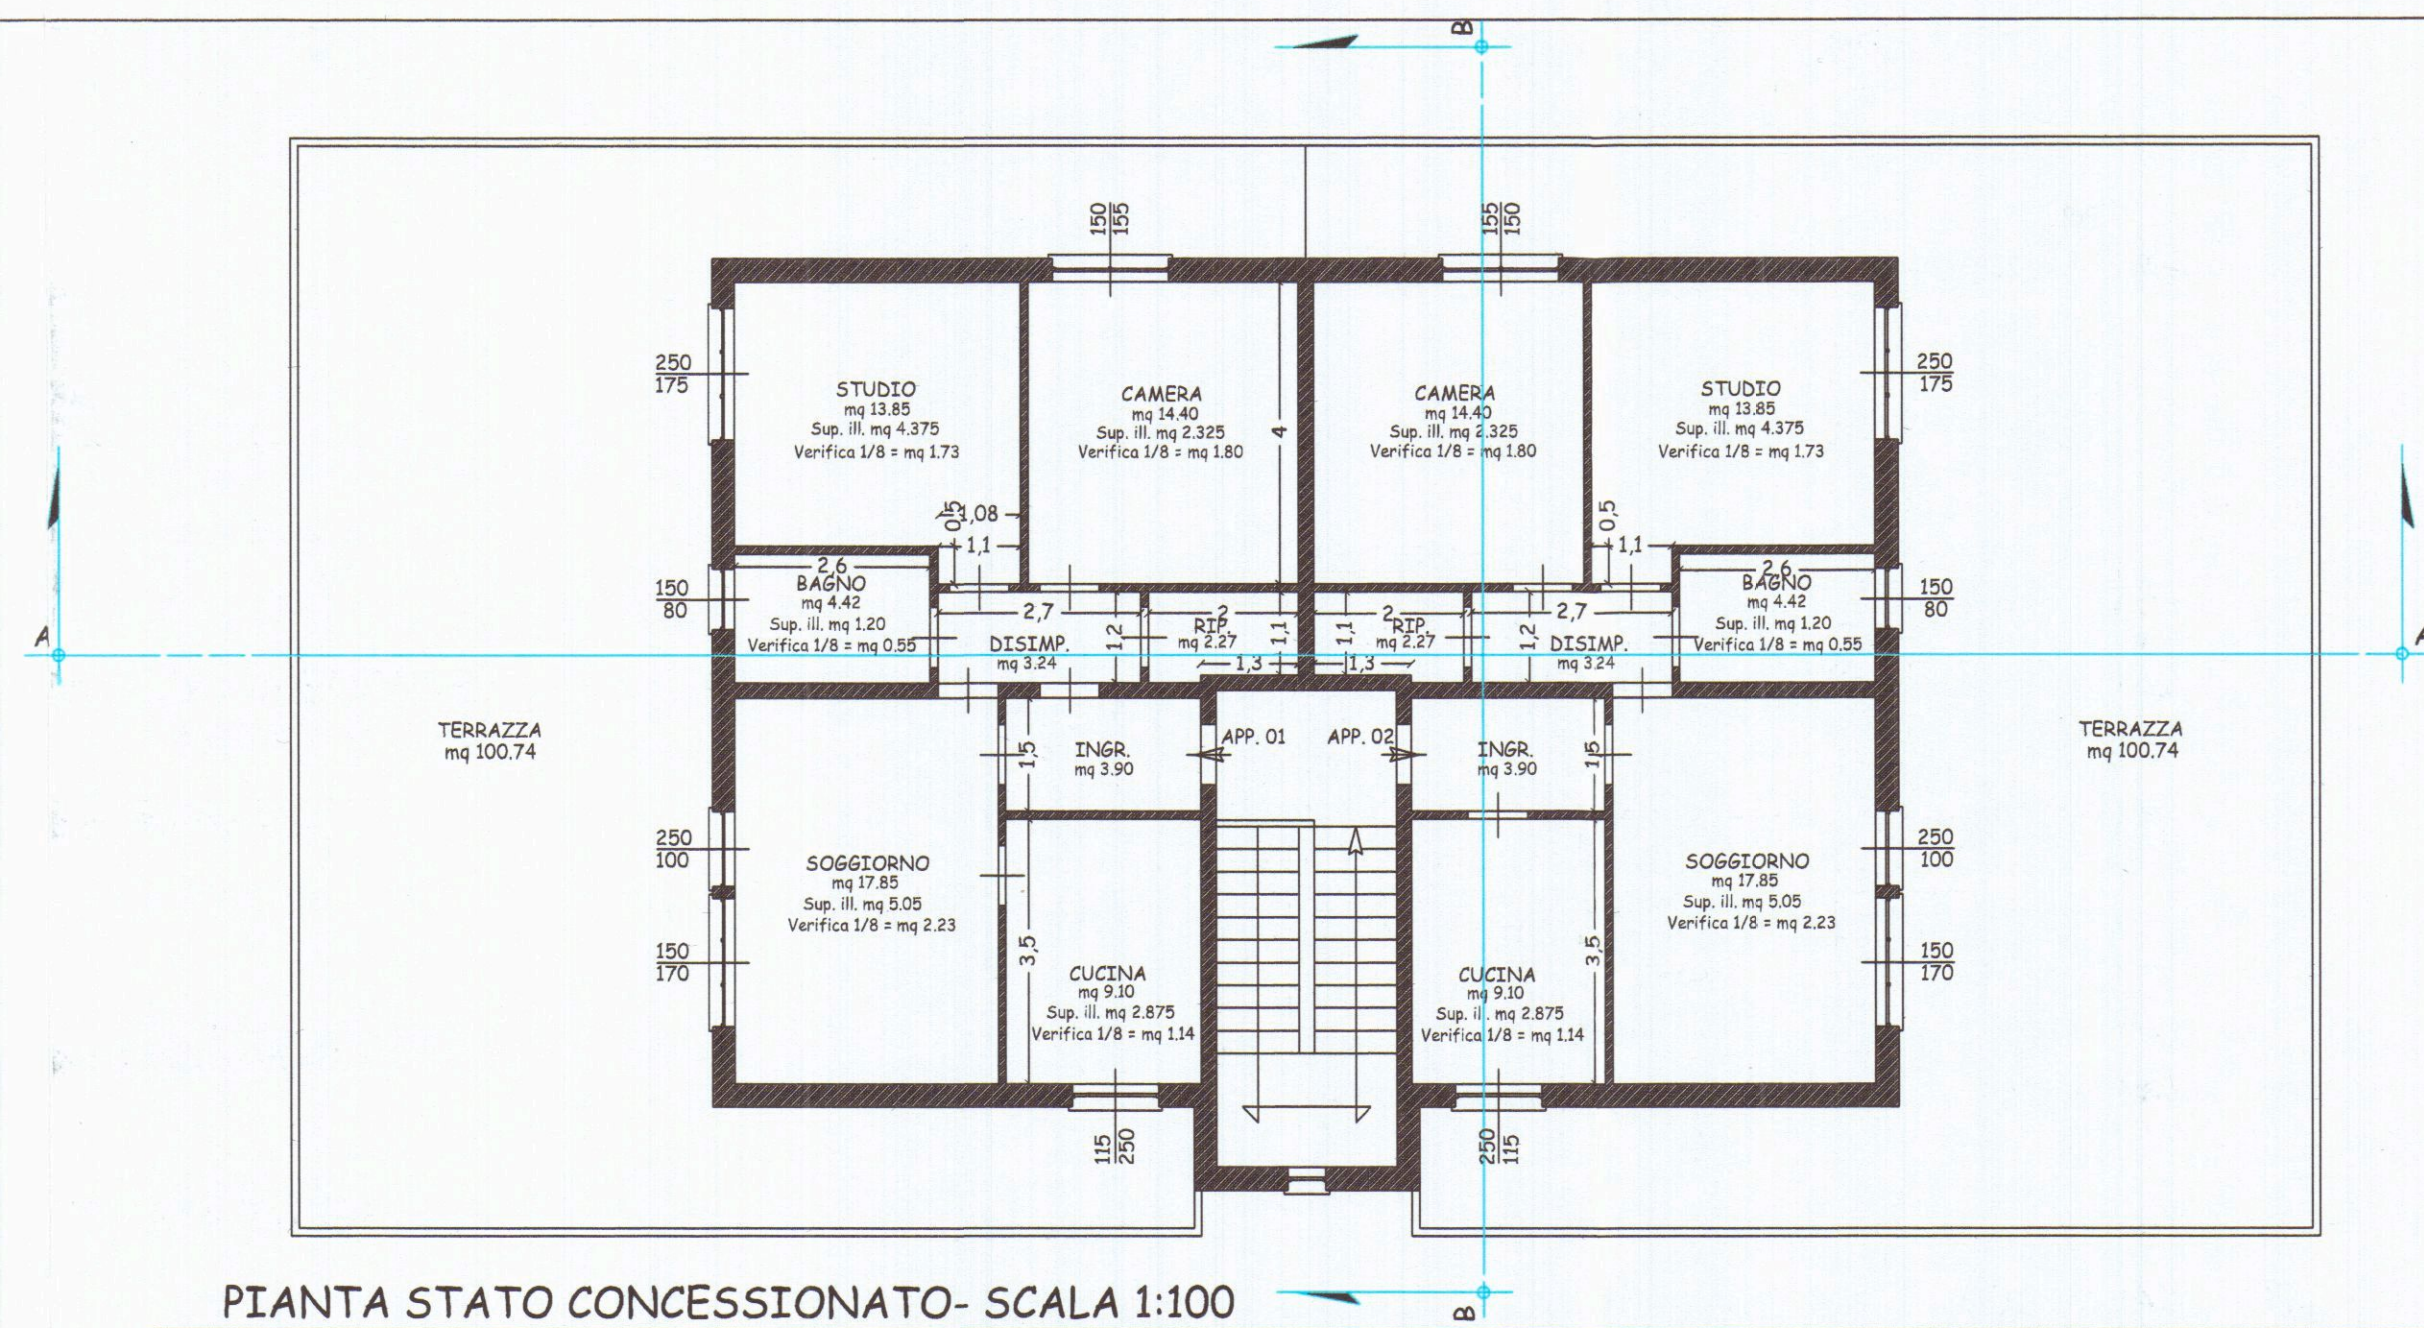

LEGENDA

DEMOLIZIONE

NUOVA COSTRUZIONE

Studio Tecnico
Geom. Pisani Bernardo
Via Toniolo n° 8, 54031 Avenza
Tel./Fax 0585/55036 - cell.3470708153 e-mail geom.pisani@virgilio.it

COMMITTENTE:
Sig. FRANCO LUCIANI

COMUNE DI CARRARA
DENUNCIA DI INIZIO ATTIVITA'
Art. 77, comma 6, L.R. 03 - 01 - 05 n°1
Art. 84, comma 1, L.R. 03 - 01 - 05 n°1

VARIANTE AL FRAZIONAMENTO DI UNITA'
IMMOBILIARE
PIANTE E SEZIONI
STATO CONCESSIONATO DIA N. 174/2010 -
DI PROGETTO E SOVRAPPOSTO

INDIRIZZO:
Viale delle pinete n° 85 Piano 2° interno 13
N.C.E.U. fg. 105 mapp. 288 sub. 9

TAVOLA
UNICA

SCALA:
VARIE

EDIZIONE DEL:
03.01.2013

PROGETTISTA
Geom. Bernardo Pisani

LA DITTA PROPRIETARIA