

enza del Territorio
ASTO FABBRICATI
icio Provinciale di
Massa

Planimetria di u.i.u. in Comune
Via Cafaggio

oiv. 6

Identificativi Catastali:

Sezione:

Foglio: 40

Particella: 254

Subalterno: 7

Compilata da:
Giacche' Michele

Iscritto all'albo:
Geometri


Prov. Massa

N. 970


Scala 1:200




ASSISTENTE TECNICO
FRANCESCO CARLINI

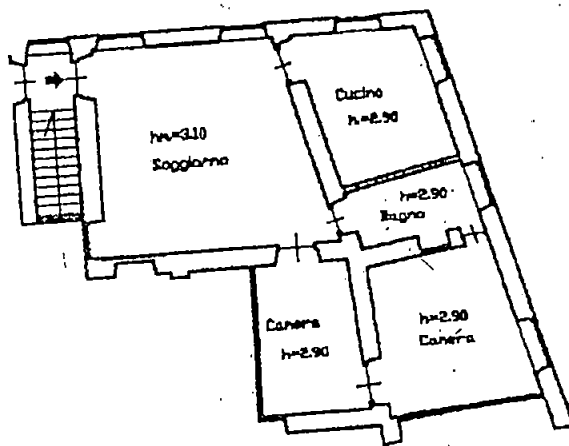

Piano Secondo

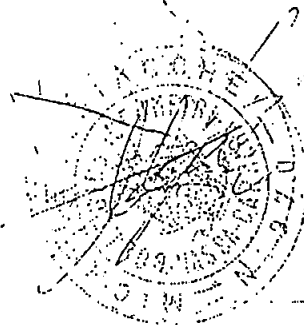

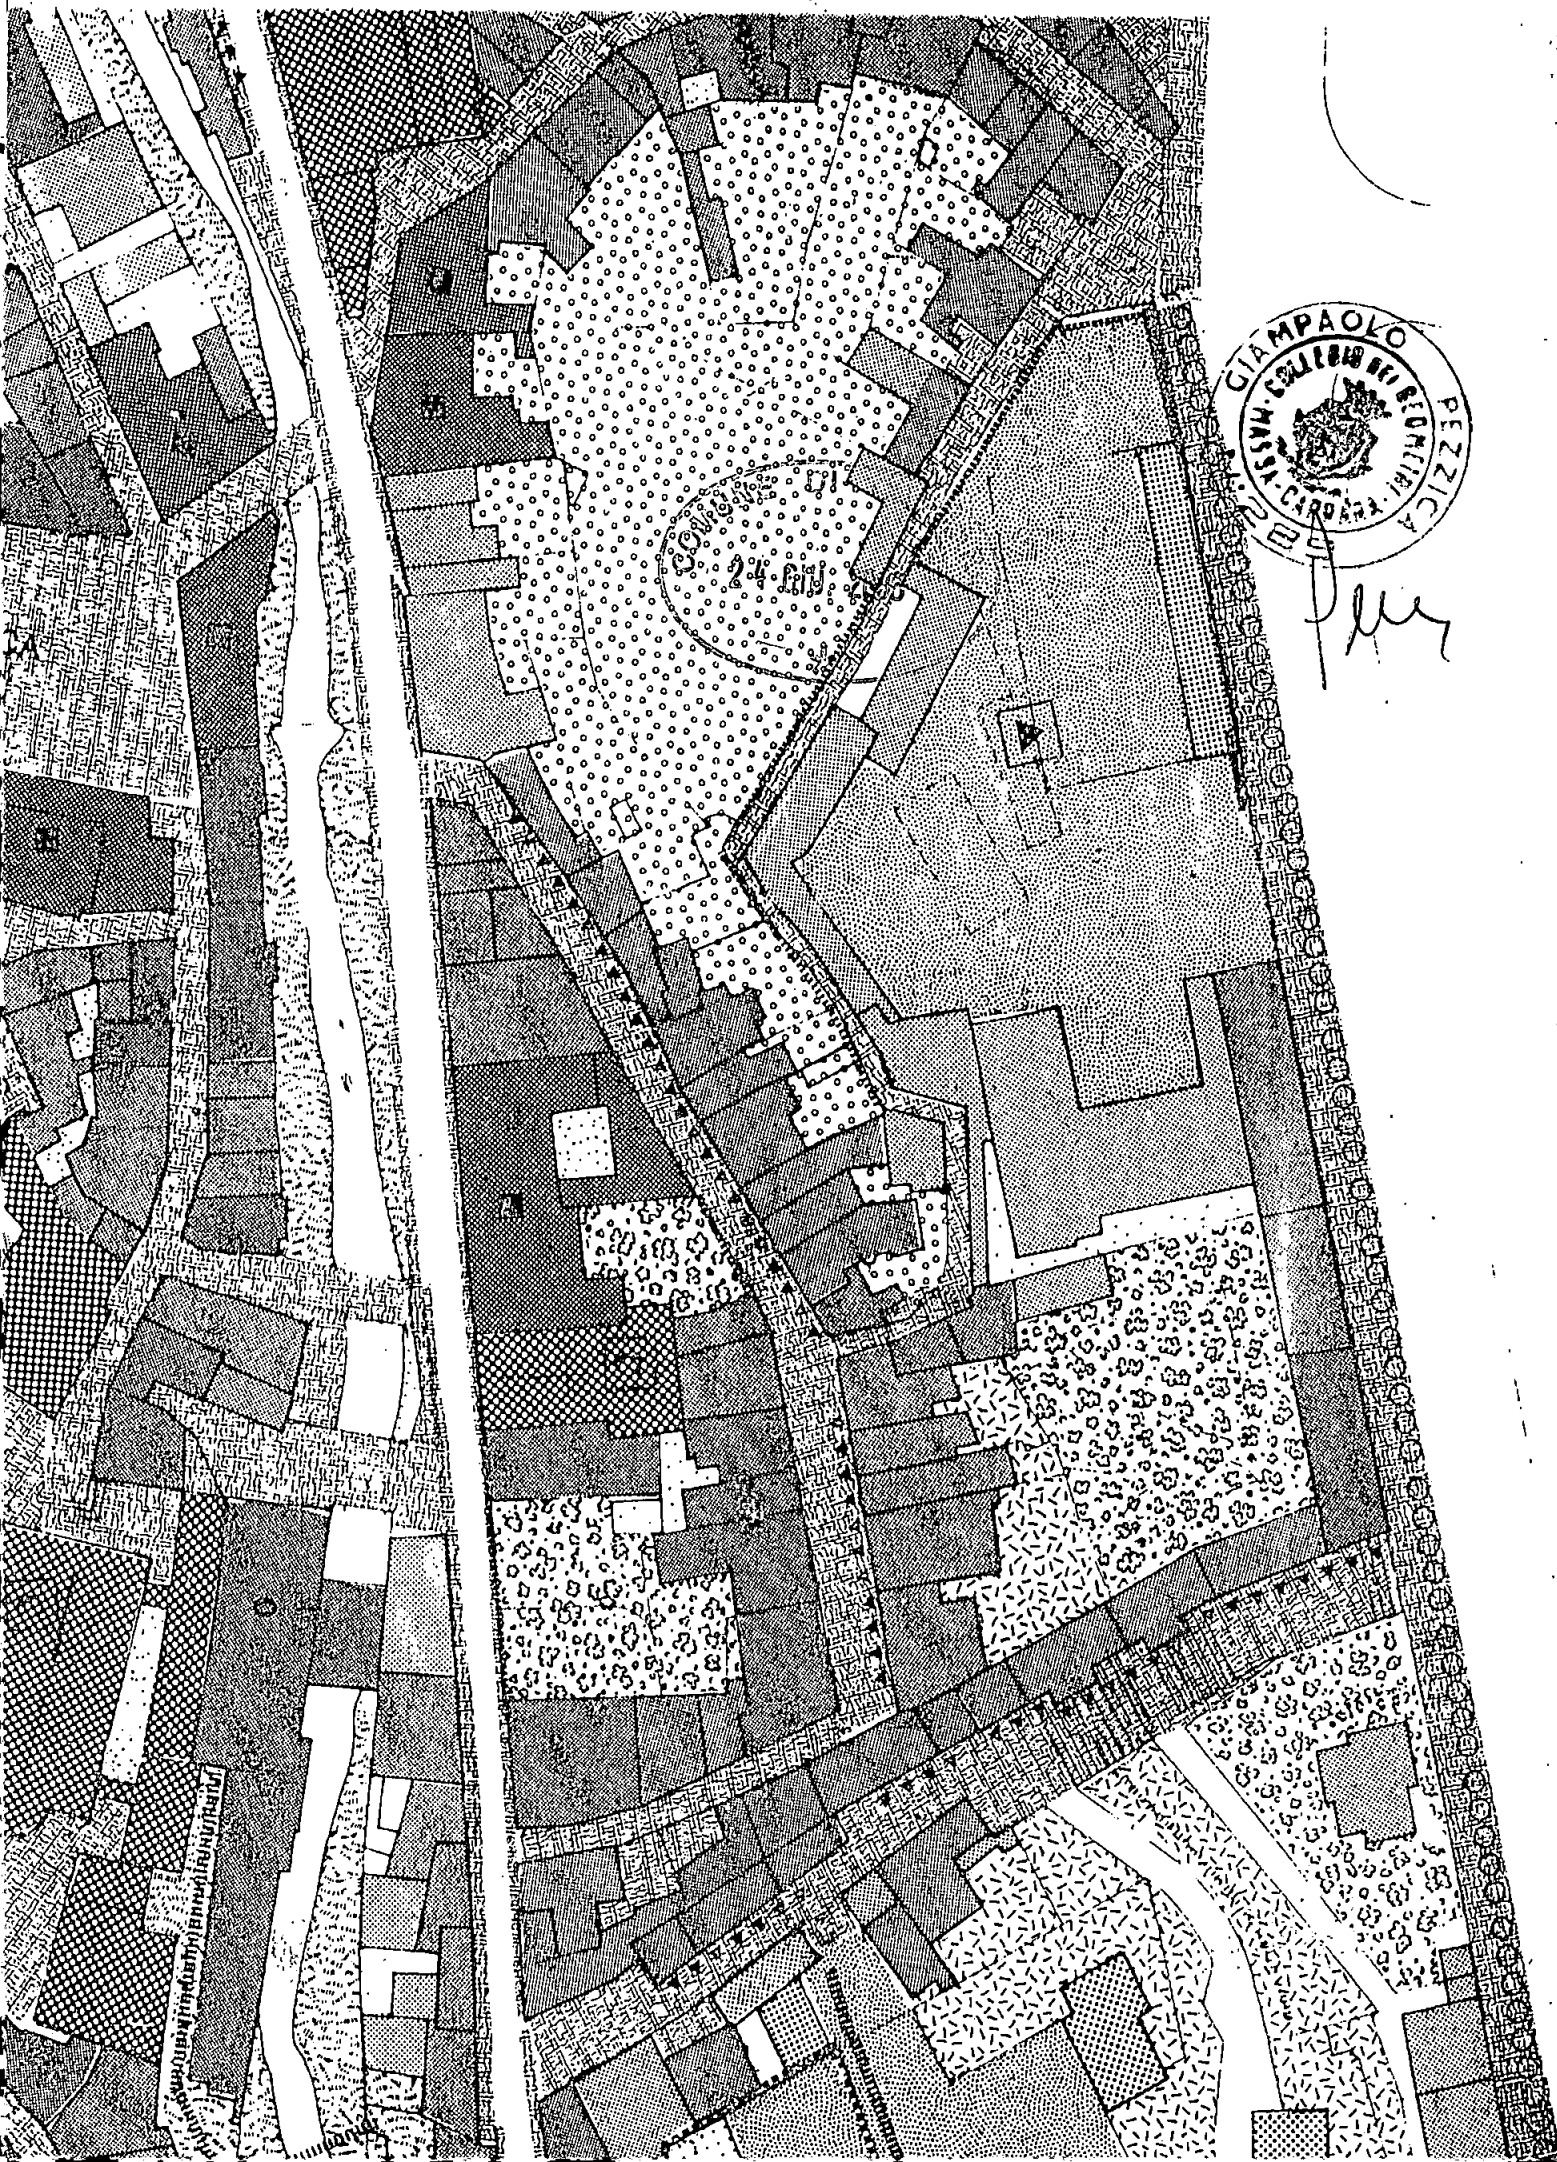

Handwritten signature or initials.

