

geometra valerio manfredi  
via campo d'appio, 33 Avenza  
valeriom Manfredi@tele2.it




Comune di Carrara  
Avenza  
via Prov.le Avenza-Sarzana n° 91bis  
fog.69 mappale 1167


accertamento di conformità  
art.140 L.R. 1/2005  
ristrutturazione locale autorimessa

|                                                                                               |                                               |                              |                          |
|-----------------------------------------------------------------------------------------------|-----------------------------------------------|------------------------------|--------------------------|
| richiedente                                                                                   | VERNAZZA DINA                                 |                              |                          |
| tavola                                                                                        | planimetrie<br>piante<br>prospetti<br>sezioni | scala<br><br>1/2000<br>1/100 | data<br><br>gennaio 2007 |
| stato esistente e<br>realizzato<br>all'accertamento<br>della difformità<br>dalla D.I.A.375/03 |                                               |                              |                          |


PIANO TERRA ESISTENTE

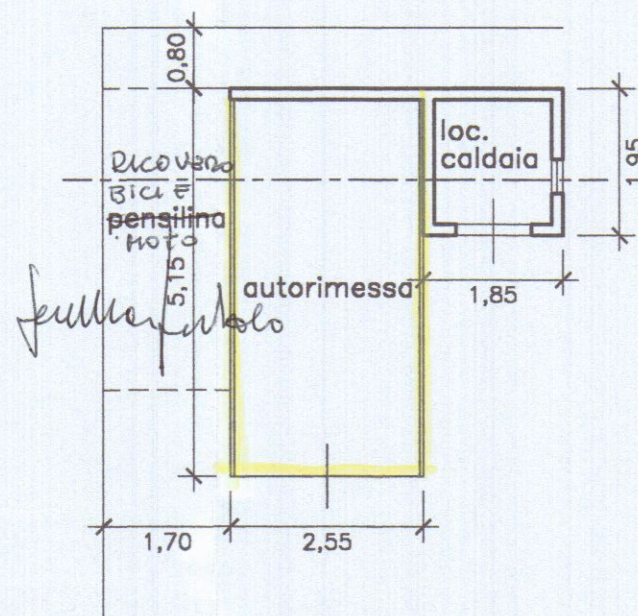


COPERTURA ESISTENTE

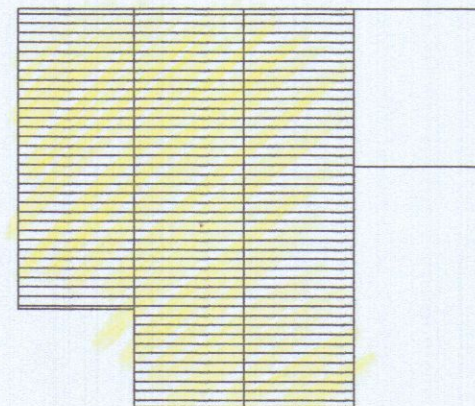


SEZIONE ESISTENTE

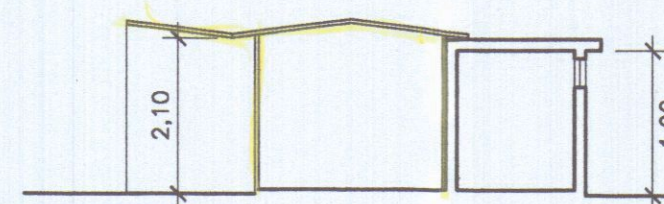


LATO LEVANTE ESISTENTE

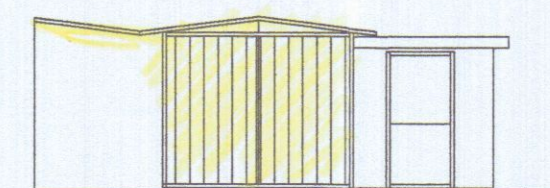

LATO MONTE ESISTENTE

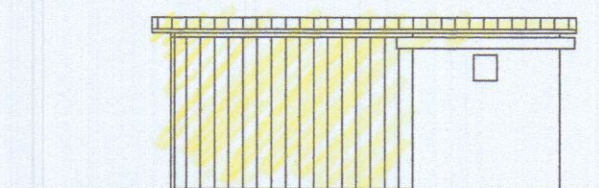


STRALCIO MAPPA U.T.E FOG. 69 SCALA 1/2000

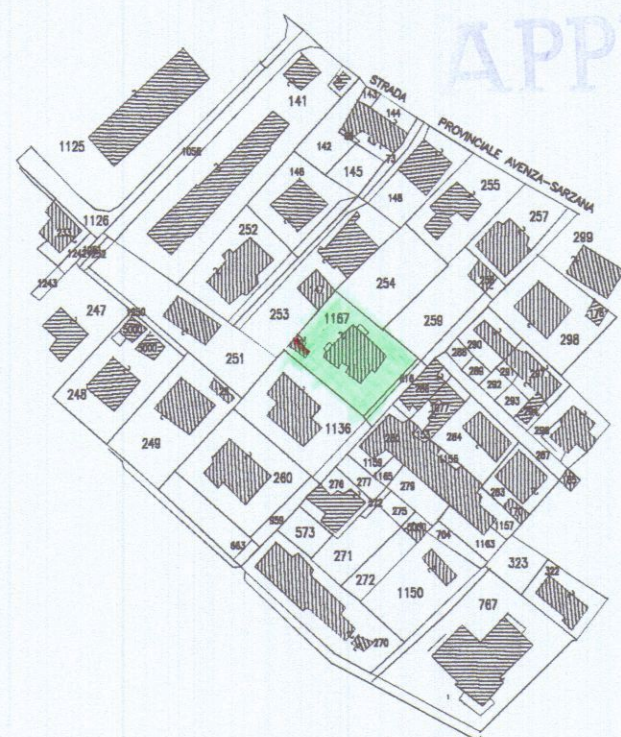

APPROVATO  
SANATO PIR


PIANO TERRA REALIZZATO

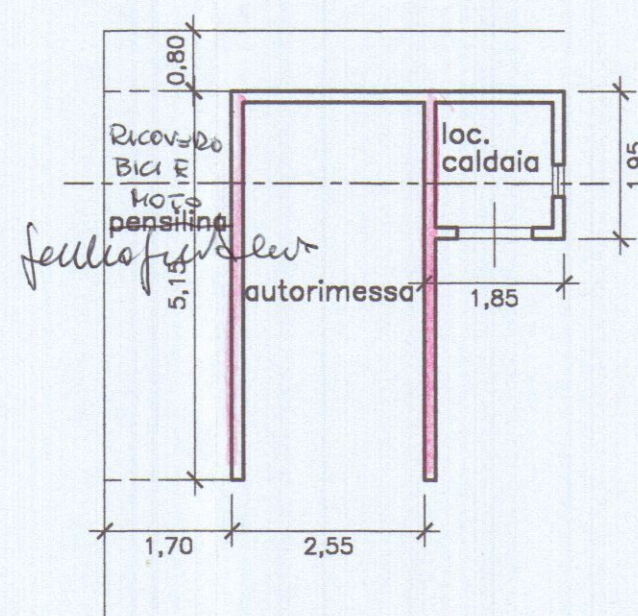


COPERTURA REALIZZATA




SEZIONE REALIZZATA

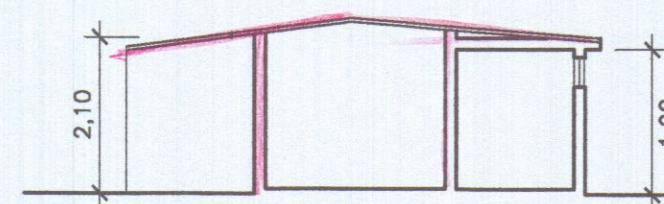

LATO LEVANTE REALIZZATA

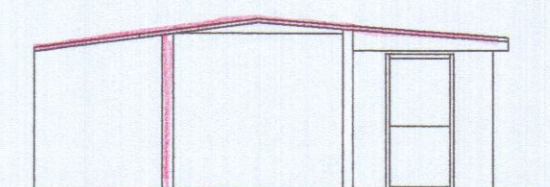

LATO MONTE REALIZZATA

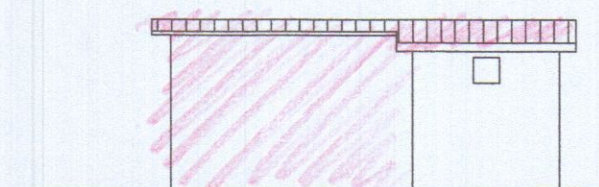

COMUNE DI CARRARA  
SETTORE URBANISTICA  
Approvato dal Dirigente alle condizioni  
indicate nell'art. 35 del 2007  
elaborato grafico dal Nucleo Valutativo  
Il Responsabile del Procedimento  
(Maurizio C. C. C.)  
1/2 27/02/07  
Ulm