



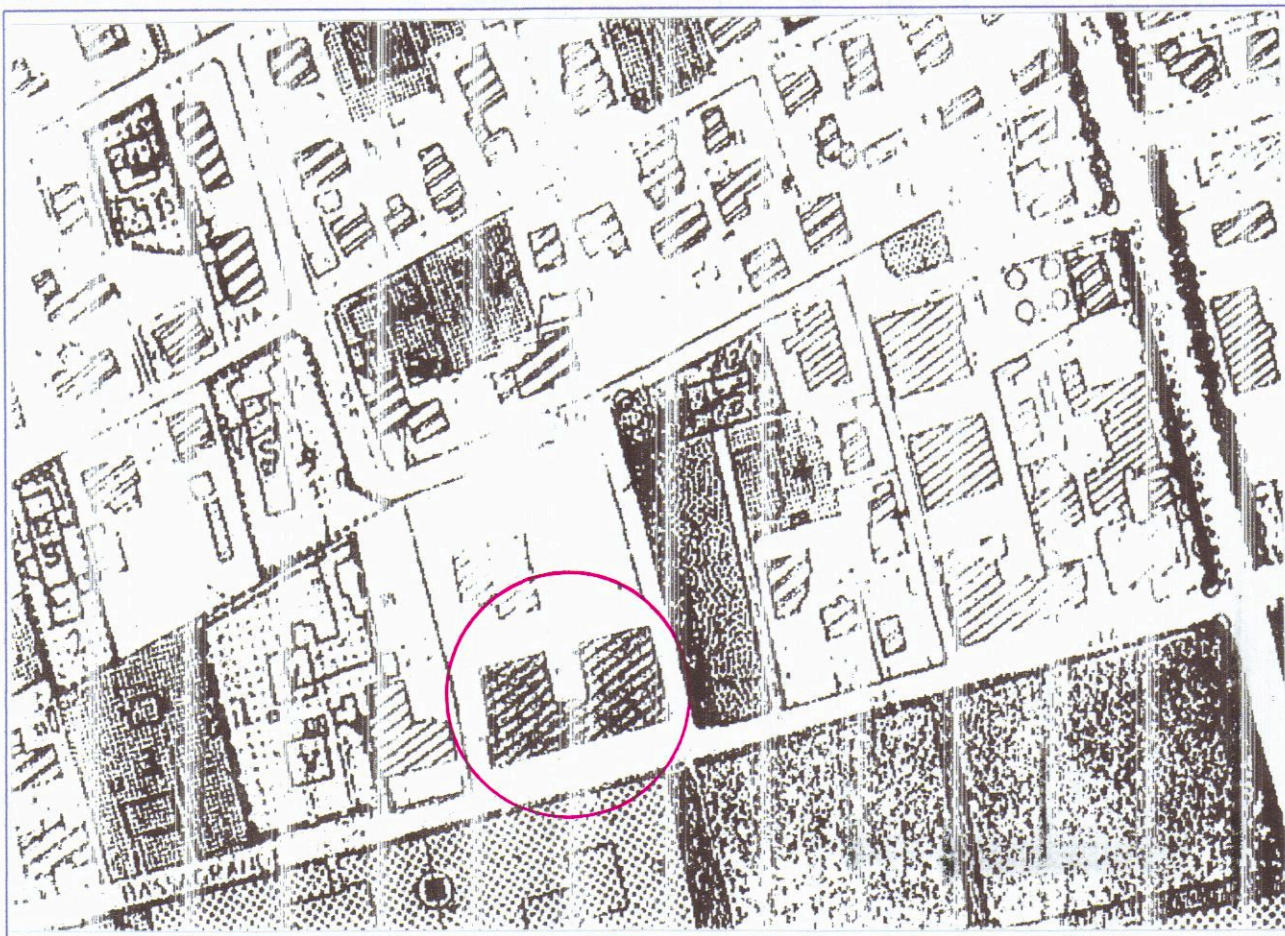

Estratto di P.R.G.

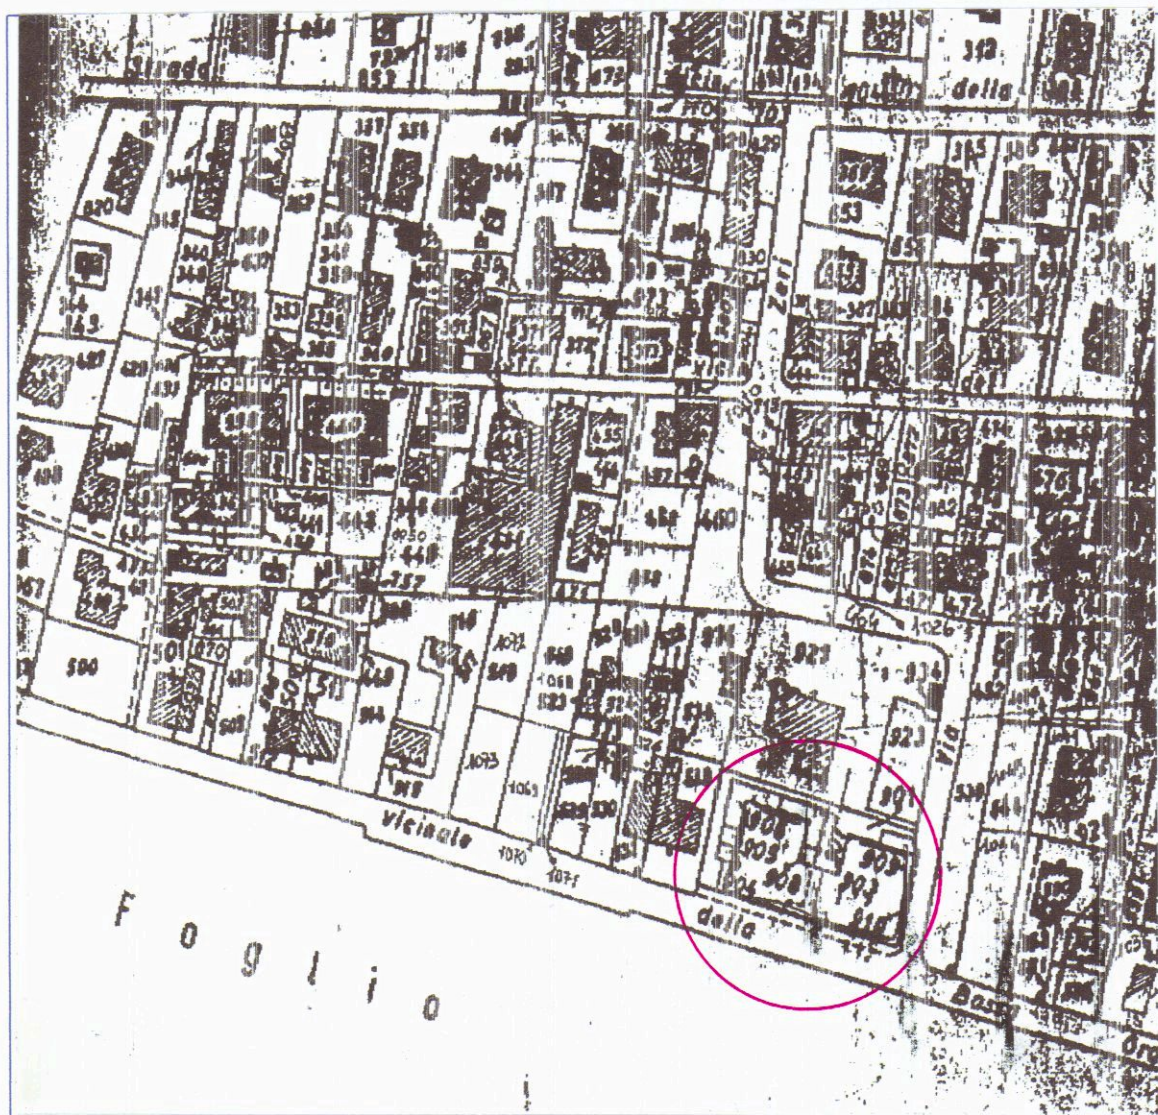

N.C.E.U. :
Foglio 78
Mappale 903
Sub. 48



COMUNE DI CARRARA

Lavori soggetti a comunicazione di inizio attività di cui all'articolo n. 2, comma 60 della legge n° 662 del 23/12/96, nell'unità immobiliare sita a Marina di Carrara, Via Bassagrande n° 62.

II PROGETTISTA

Dott. Arch. Anna Chiara Brighenti

Anna Chiara Brighenti



II COMMITTENTE

Signora Giovanna Zanetti

Giovanna Zanetti

BELTRAMELLI CARLO
INTERIOR DESIGNER

BY LA NUVOLA

e-mail: c.beltramelli@goldnet.it

il presente elaborato è di esclusiva proprietà dello studio

RAPPORTO	COMMITTENTE	NOME FILE
1:100	Signora GIOVANNA ZANETTI	
DATA	ELABORATO	TAVOLA N.
11/03/2003	TAVOLA P.R.G. E CATASTO	00
AGGIORNAMENTI		
24/03/2003		
VICENZA C.SO SS. FELICE E FORTUNATO 197 TEL. 0444/545715 - FAX 0444/323866		



COMUNE DI CARRARA

Lavori soggetti a comunicazione di inizio attività di cui all'articolo n. 2, comma 60 della legge n° 662 del 23/12/96, nell'unità immobiliare sita a Marina di Carrara, Via Bassagrande n° 62.

II PROGETTISTA

Dott. Arch. Anna Chiara Brighenti

Anna Chiara Brighenti



II COMMITTENTE

Signora Giovanna Zanetti

Giovanna Zanetti


BELTRAMELLI CARLO
INTERIOR DESIGNER

BY LA NUVOLA


e-mail: c.beltramelli@goldnet.it

il presente elaborato è di esclusiva proprietà dello studio


RAPPORTO	COMMITTENTE	NOME FILE
1:100	Signora ZANETTI GIOVANNA	
DATA	ELABORATO	TAVOLA N.
11/03/2003	STATO DI FATTO-PROGETTO-SOVRAPPOSIZIONE	01
AGGIORNAMENTI	PIANTA	APPARTAMENTO PIANO 2°
24/03/2003		
VICENZA C.SO SS. FELICE E FORTUNATO 197 TEL. 0444/545715 - FAX 0444/323866		

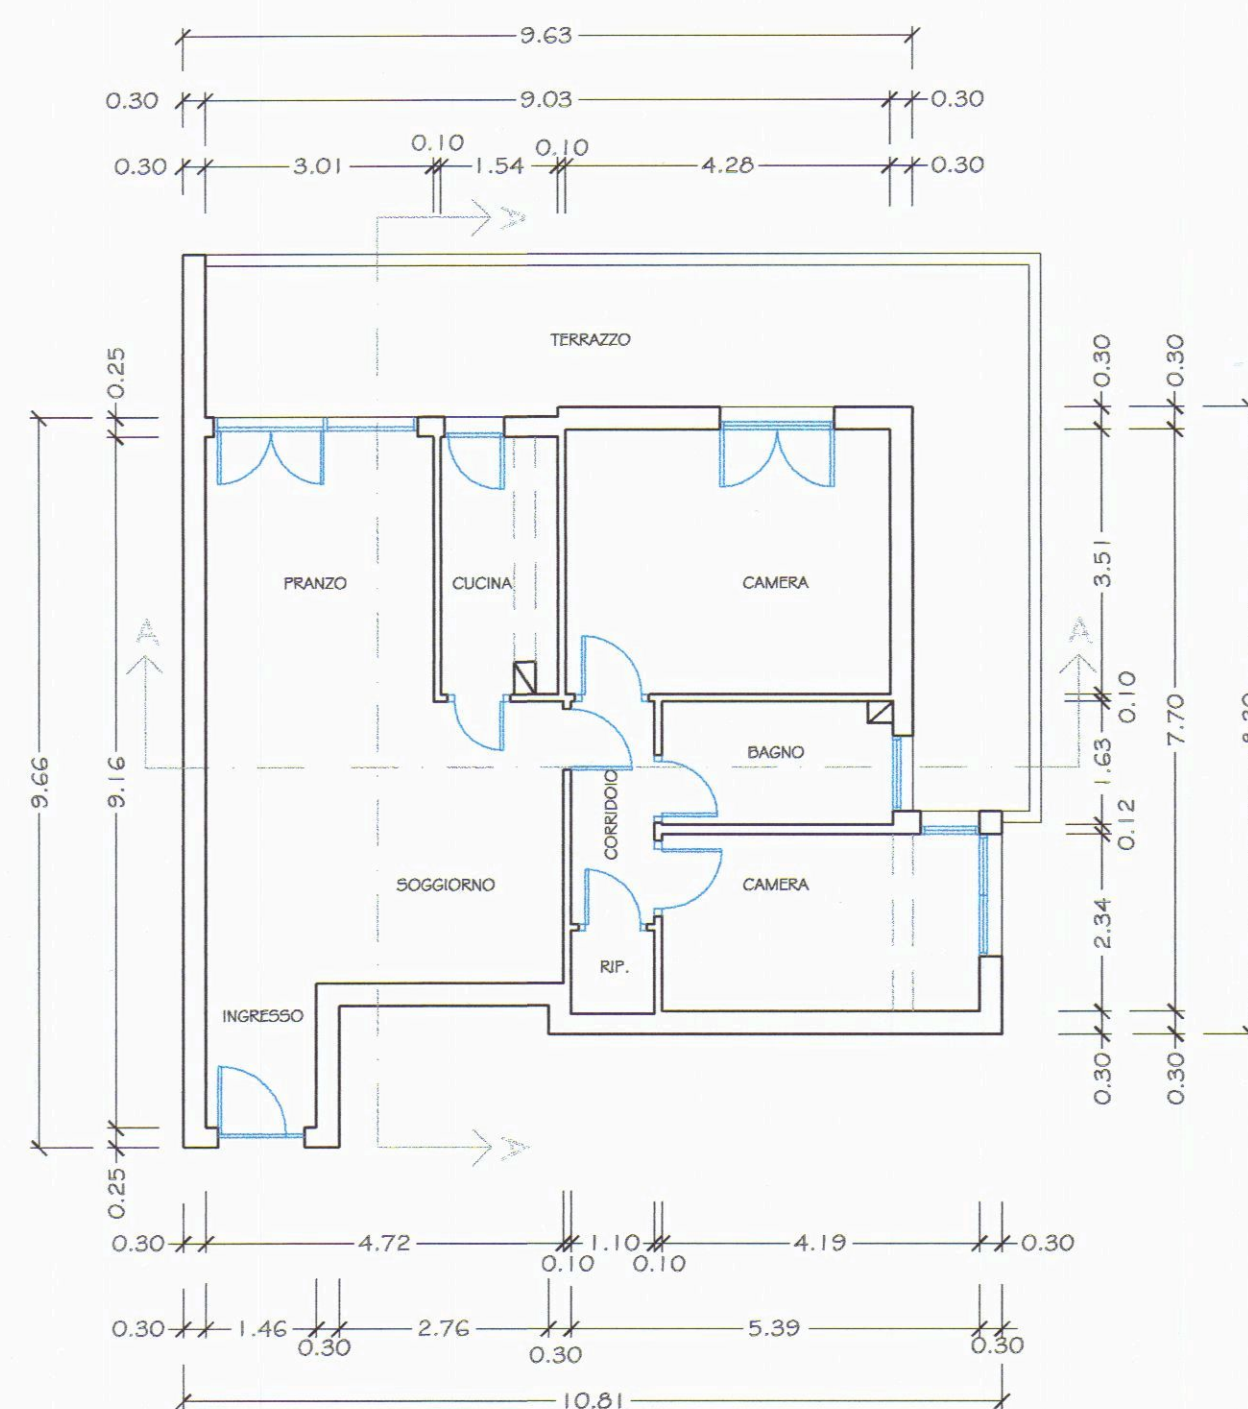


STATO DI FATTO

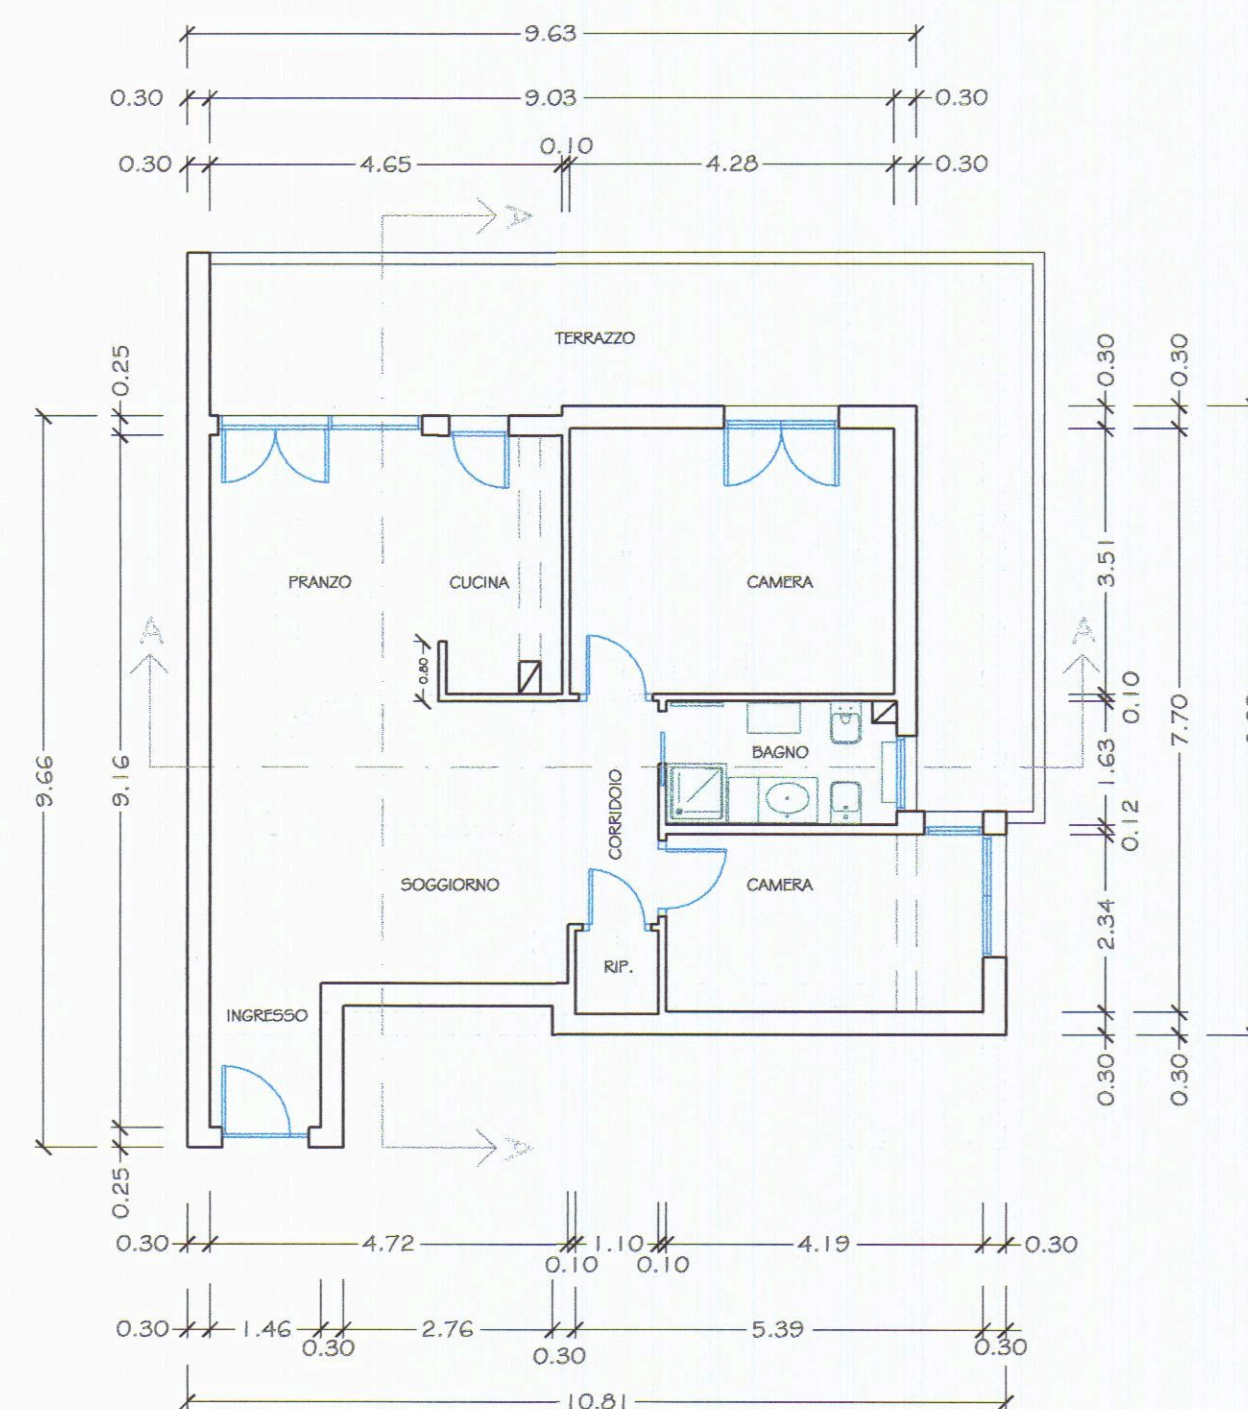


STATO DI PROGETTO

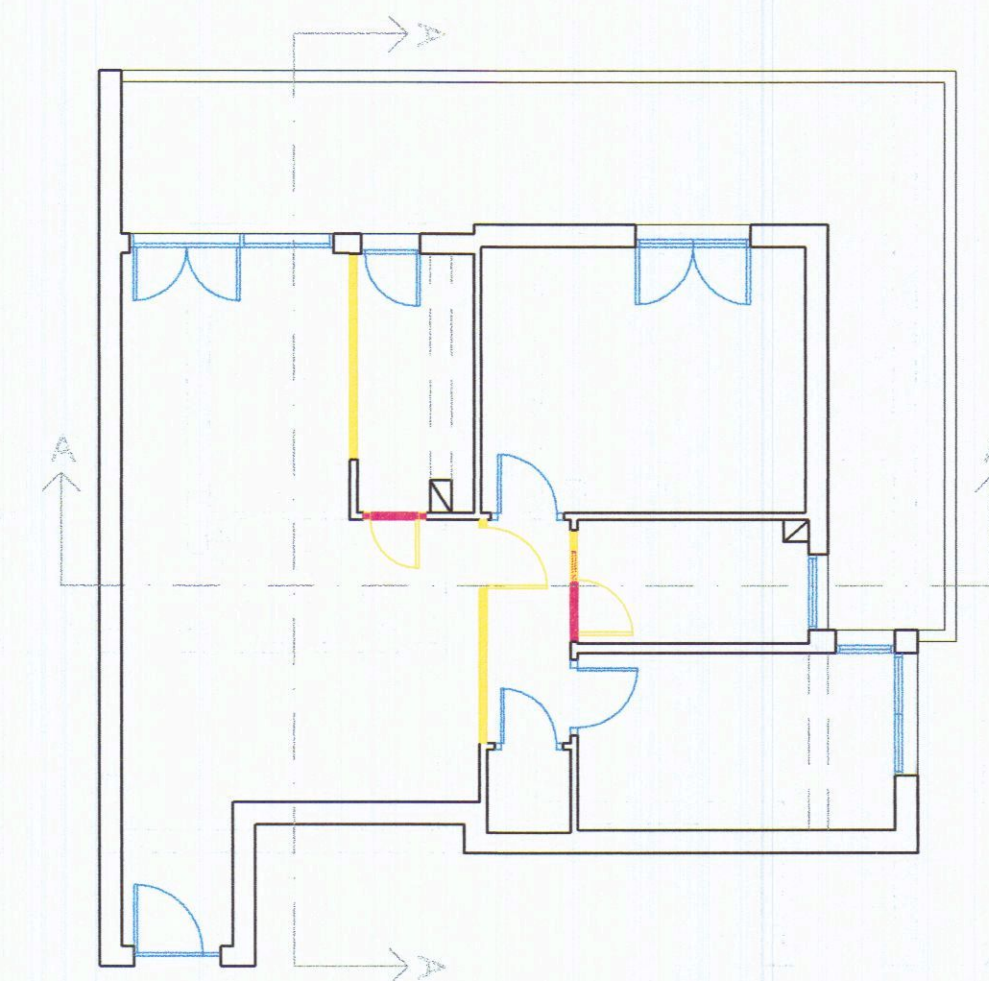


SOVRAPPOSIZIONE

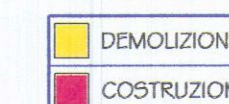


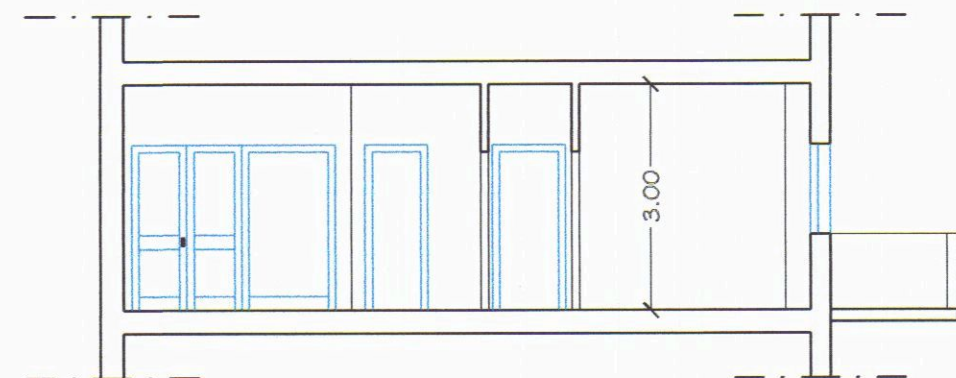


STATO DI FATTO
SEZIONE A-A

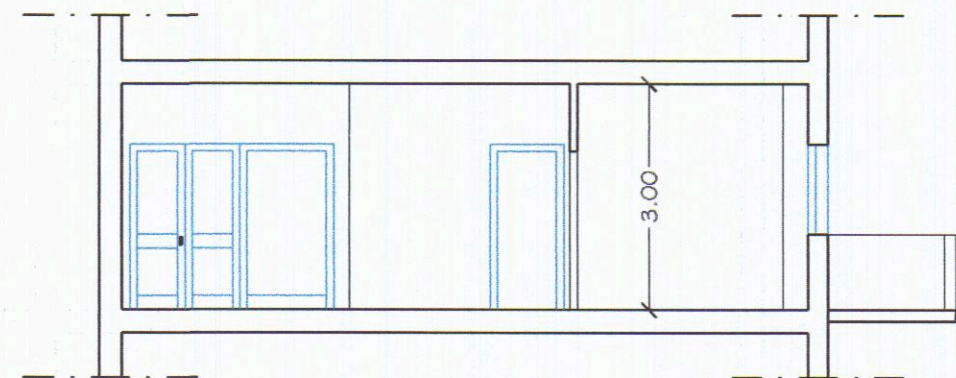

STATO DI PROGETTO
SEZIONE A-A

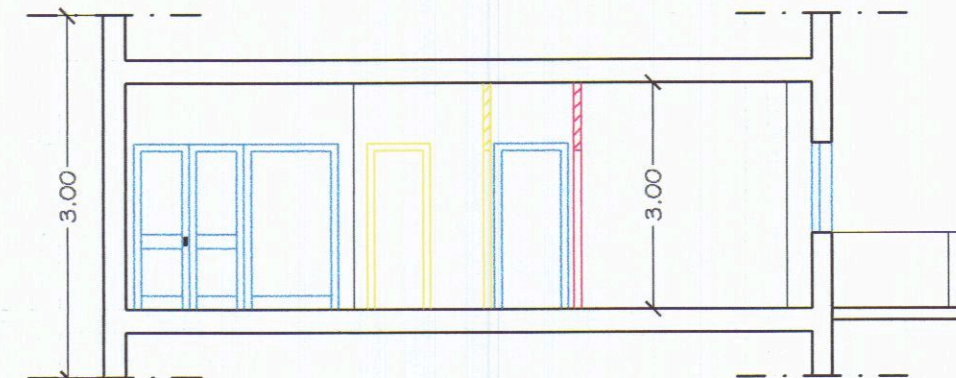

SOVRAPPOSIZIONE
SEZIONE A-A

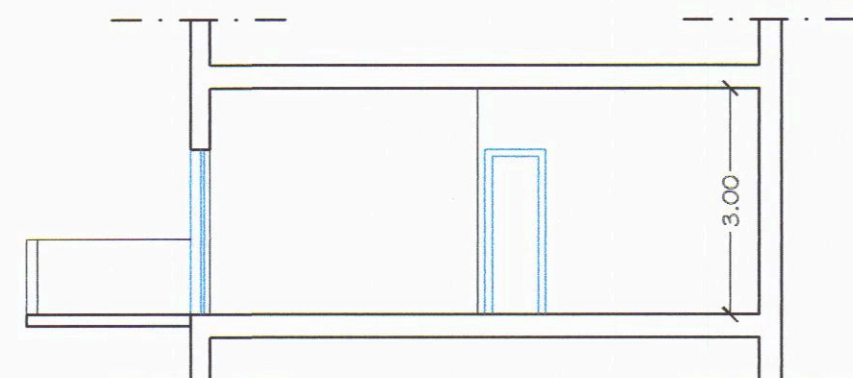


STATO DI FATTO
SEZIONE B-B



STATO DI PROGETTO
SEZIONE B-B



SOVRAPPOSIZIONE
SEZIONE B-B

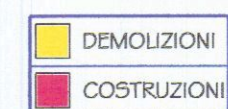

COMUNE DI CARRARA

Lavori soggetti a comunicazione di inizio attività di cui all'articolo n. 2, comma 60 della legge n° 662 del 23/12/96, nell'unità immobiliare sita a Marina di Carrara, Via Bassagrande n° 62.

II PROGETTISTA

Dott. Arch. Anna Chiara Brighenti
Anna Chiara Brighenti



II COMMITTENTE

Signora Giovanna Zanetti

Giovanna Zanetti


BELTRAMELLI CARLO
INTERIOR DESIGNER

BY LA NUVOLO


e-mail: c.beltramelli@goldnet.it

Il presente elaborato è di esclusiva proprietà dello studio

RAPPORTO	COMMITTENTE	NOME FILE
1:100	Signora ZANETTI GIOVANNA	
DATA	ELABORATO	TAVOLA N.
11/03/2003	STATO DI FATTO-PROGETTO-SOVRAPPOSIZIONE	02
AGGIORNAMENTI	SEZIONI APPARTAMENTO PIANO 2°	
VICENZA C.SO SS. FELICE E FORTUNATO 197 TEL. 0444/545715 - FAX 0444/323866		

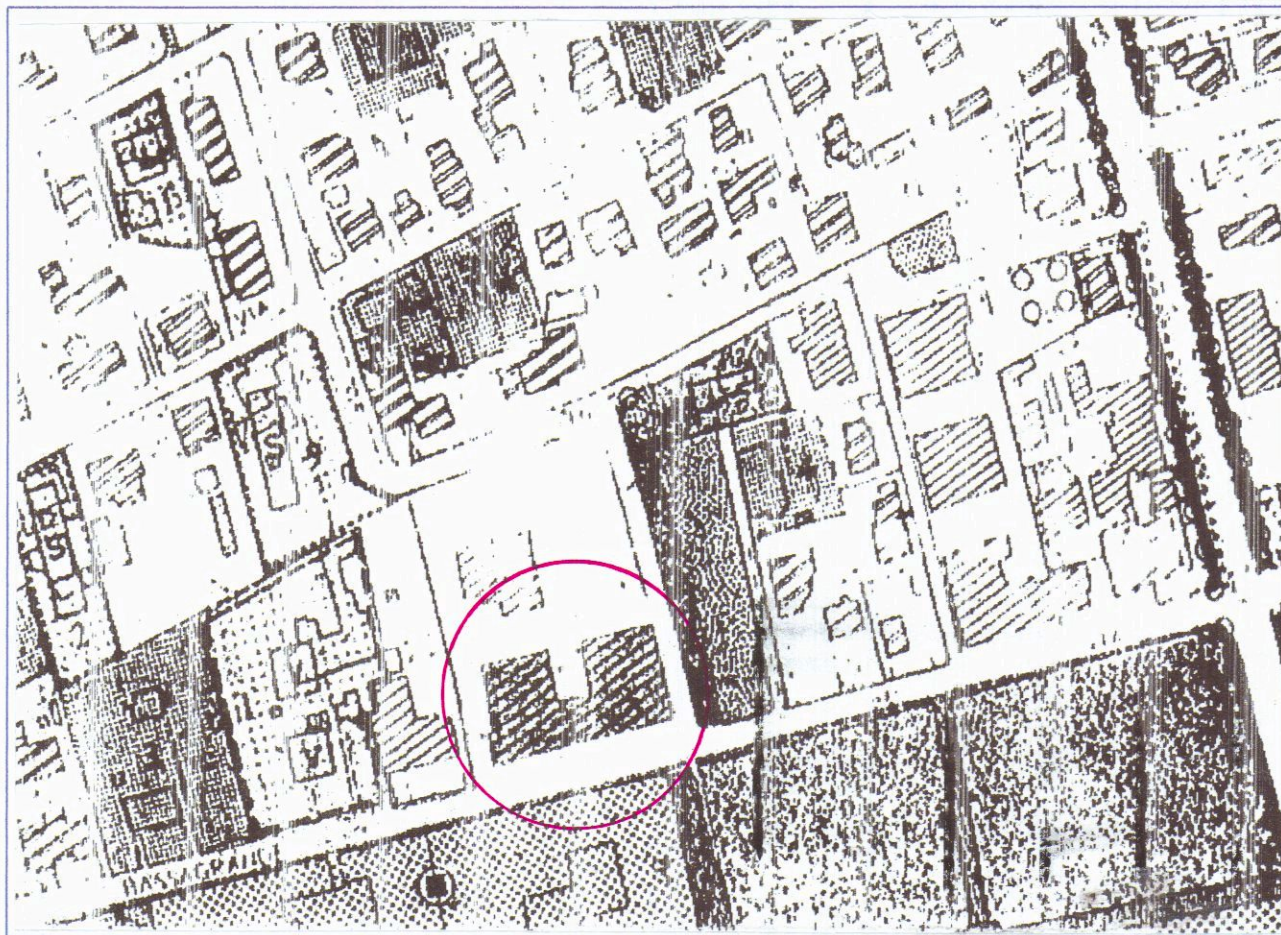

Estratto di P.R.G.

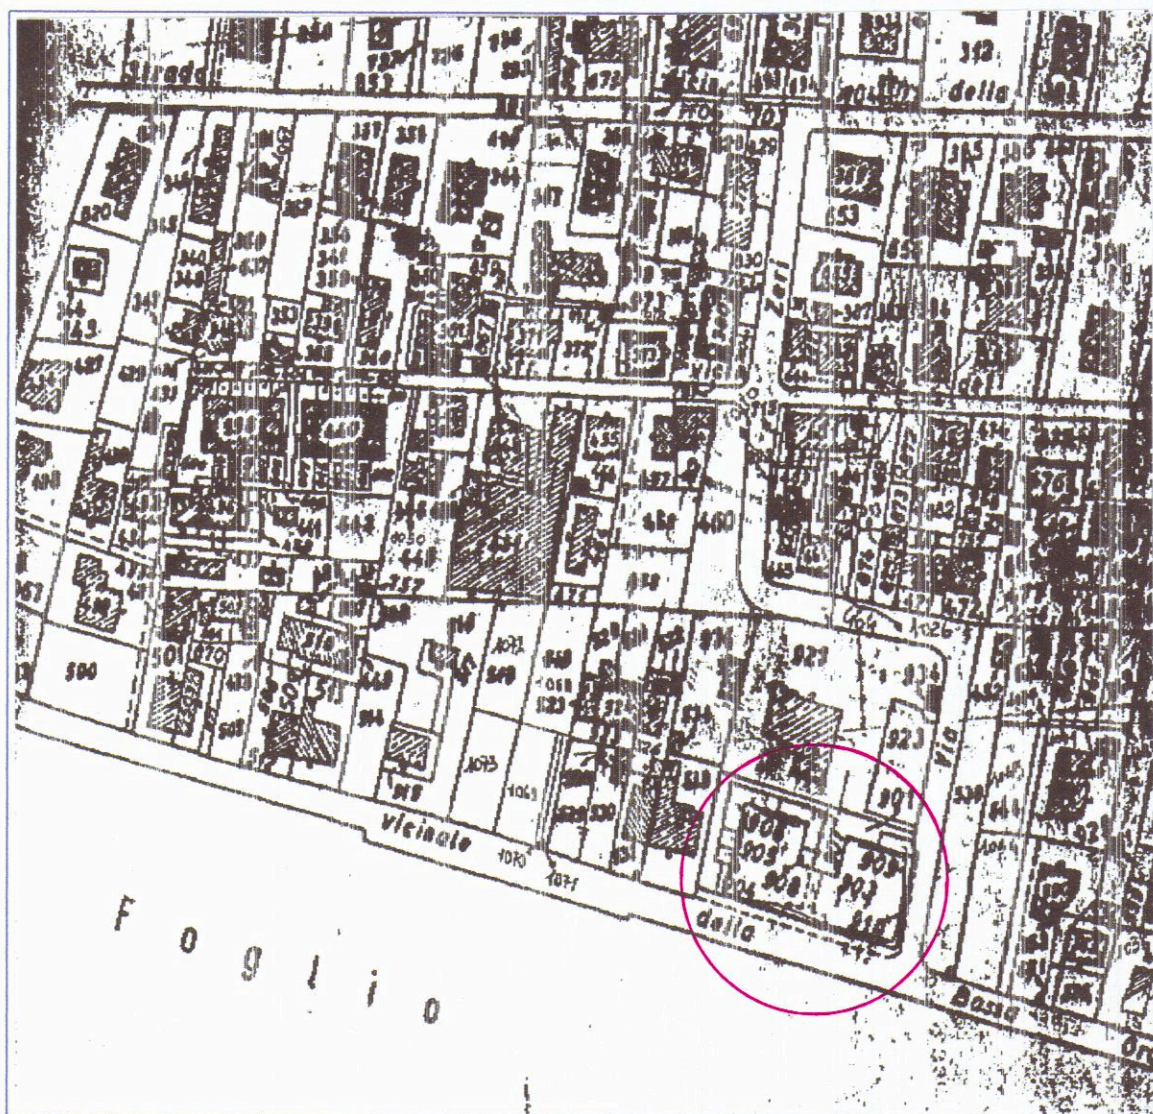

N.C.E.U. :
Foglio 78
Mappale 903
Sub. 48



COMUNE DI CARRARA

Lavori soggetti a comunicazione di inizio attività di cui all'articolo n. 2, comma 60 della legge n° 662 del 23/12/96, nell'unità immobiliare sita a Marina di Carrara, Via Bassagrande n° 62.

II PROGETTISTA

Dott. Arch. Anna Chiara Brighenti
Anna Chiara Brighenti



II COMMITTENTE

Signora Giovanna Zanetti
Giovanna Zanetti



BELTRAMELLI CARLO
INTERIOR DESIGNER

BY LA NUVOLA

e-mail: c.beltramelli@goldnet.it


il presente elaborato è di esclusiva proprietà dello studio

RAPPORTO	COMMITTENTE	NOME FILE
1:100	Signora GIOVANNA ZANETTI	
DATA	ELABORATO	TAVOLA N.
11/03/2003	TAVOLA P.R.G. E CATASTO	00
AGGIORNAMENTI		
24/03/2003		
VICENZA C.SO SS. FELICE E FORTUNATO 197 TEL. 0444/545715 - FAX 0444/323866		

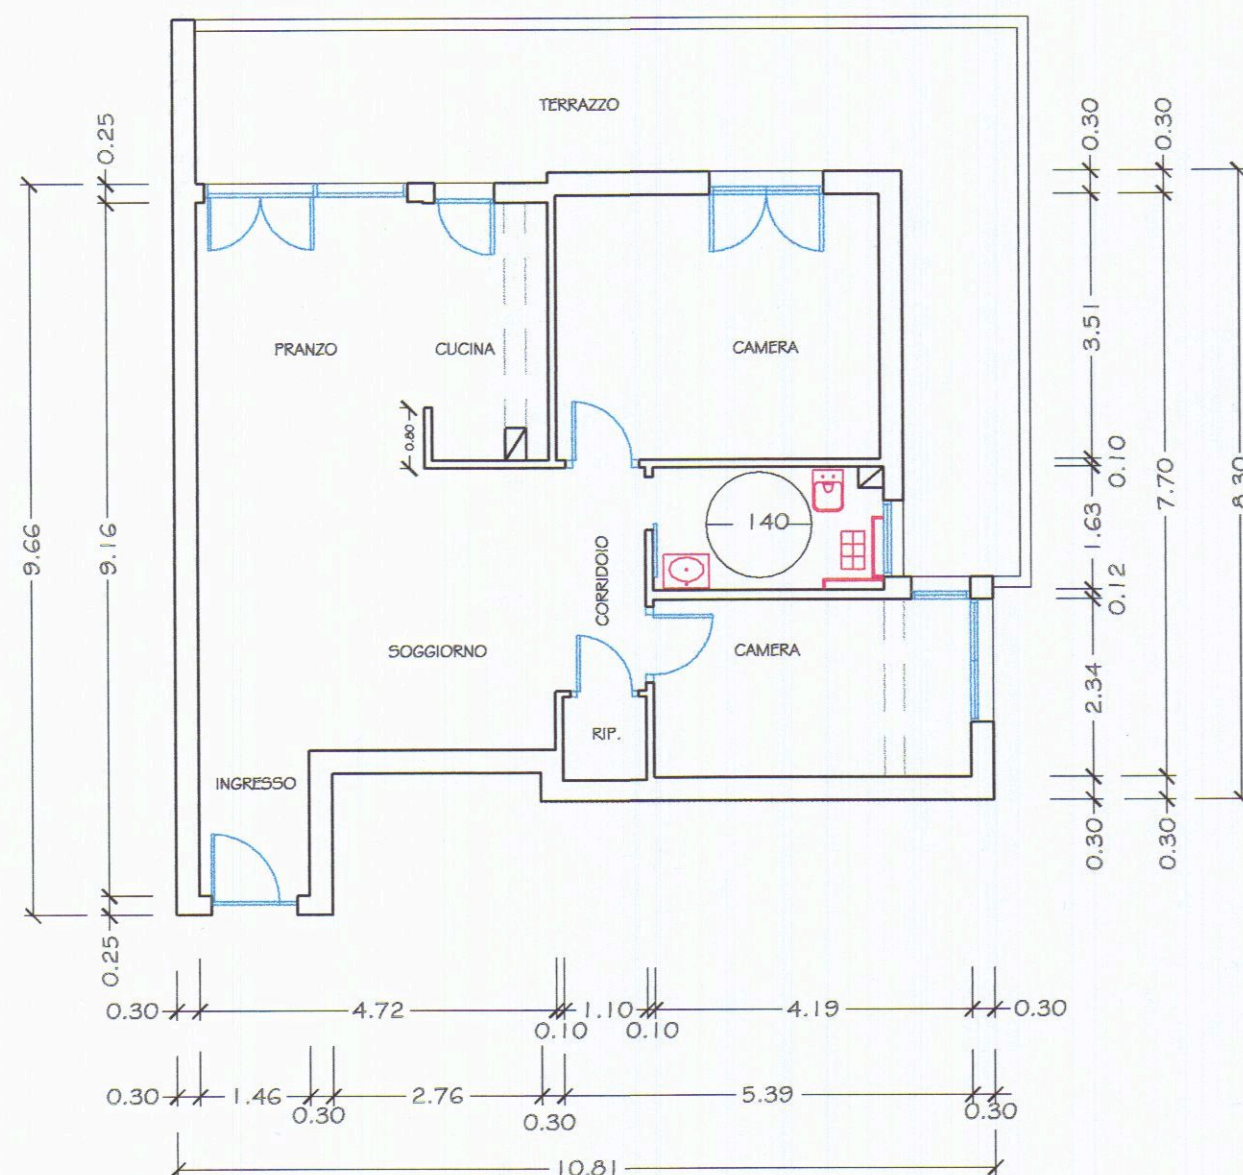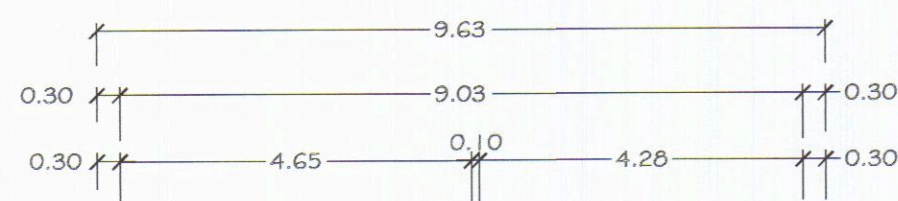


RAPPORTO	COMMITTENTE	NOME FILE
1:100	Signora ZANETTI GIOVANNA	
DATA	ELABORATO	TAVOLA N.
28/04/2003	TAVOLA DIMOSTRAZIONE LEGGE 13	11
AGGIORNAMENTI	PIANTA APPARTAMENTO PIANO 2°	


COMUNE DI CARRARA
29 MAR. 2003
*

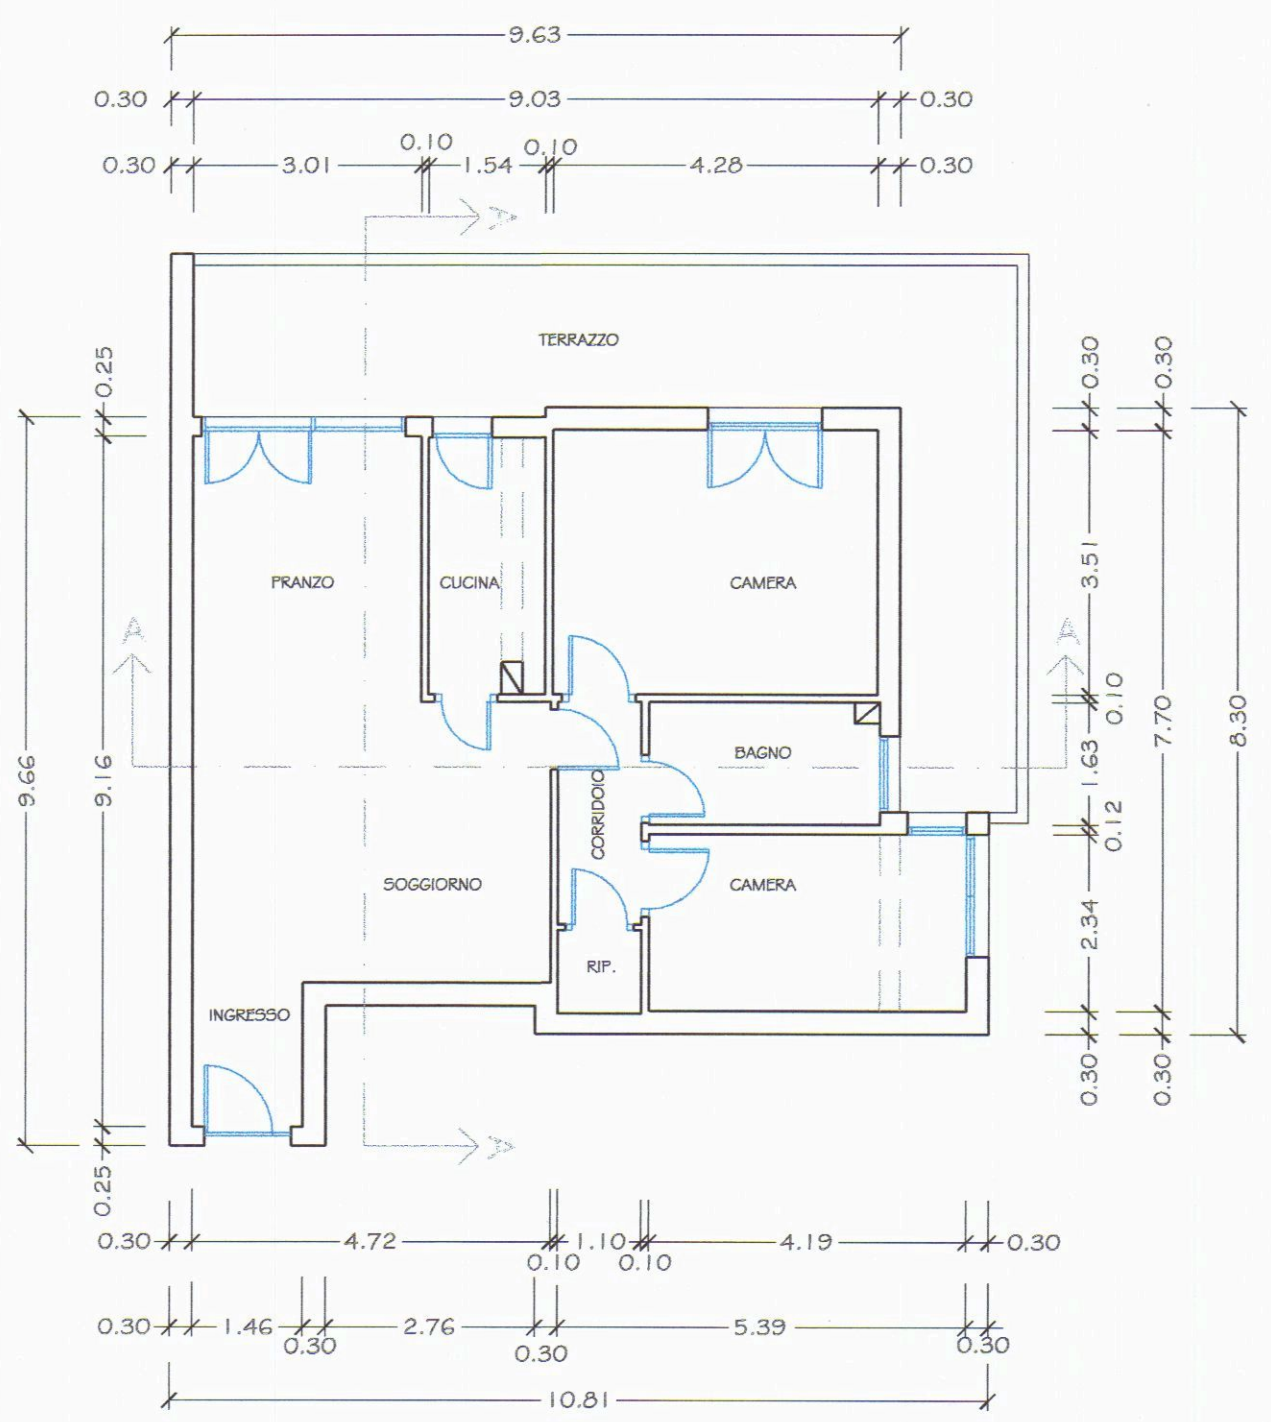

STATO DI FATTO

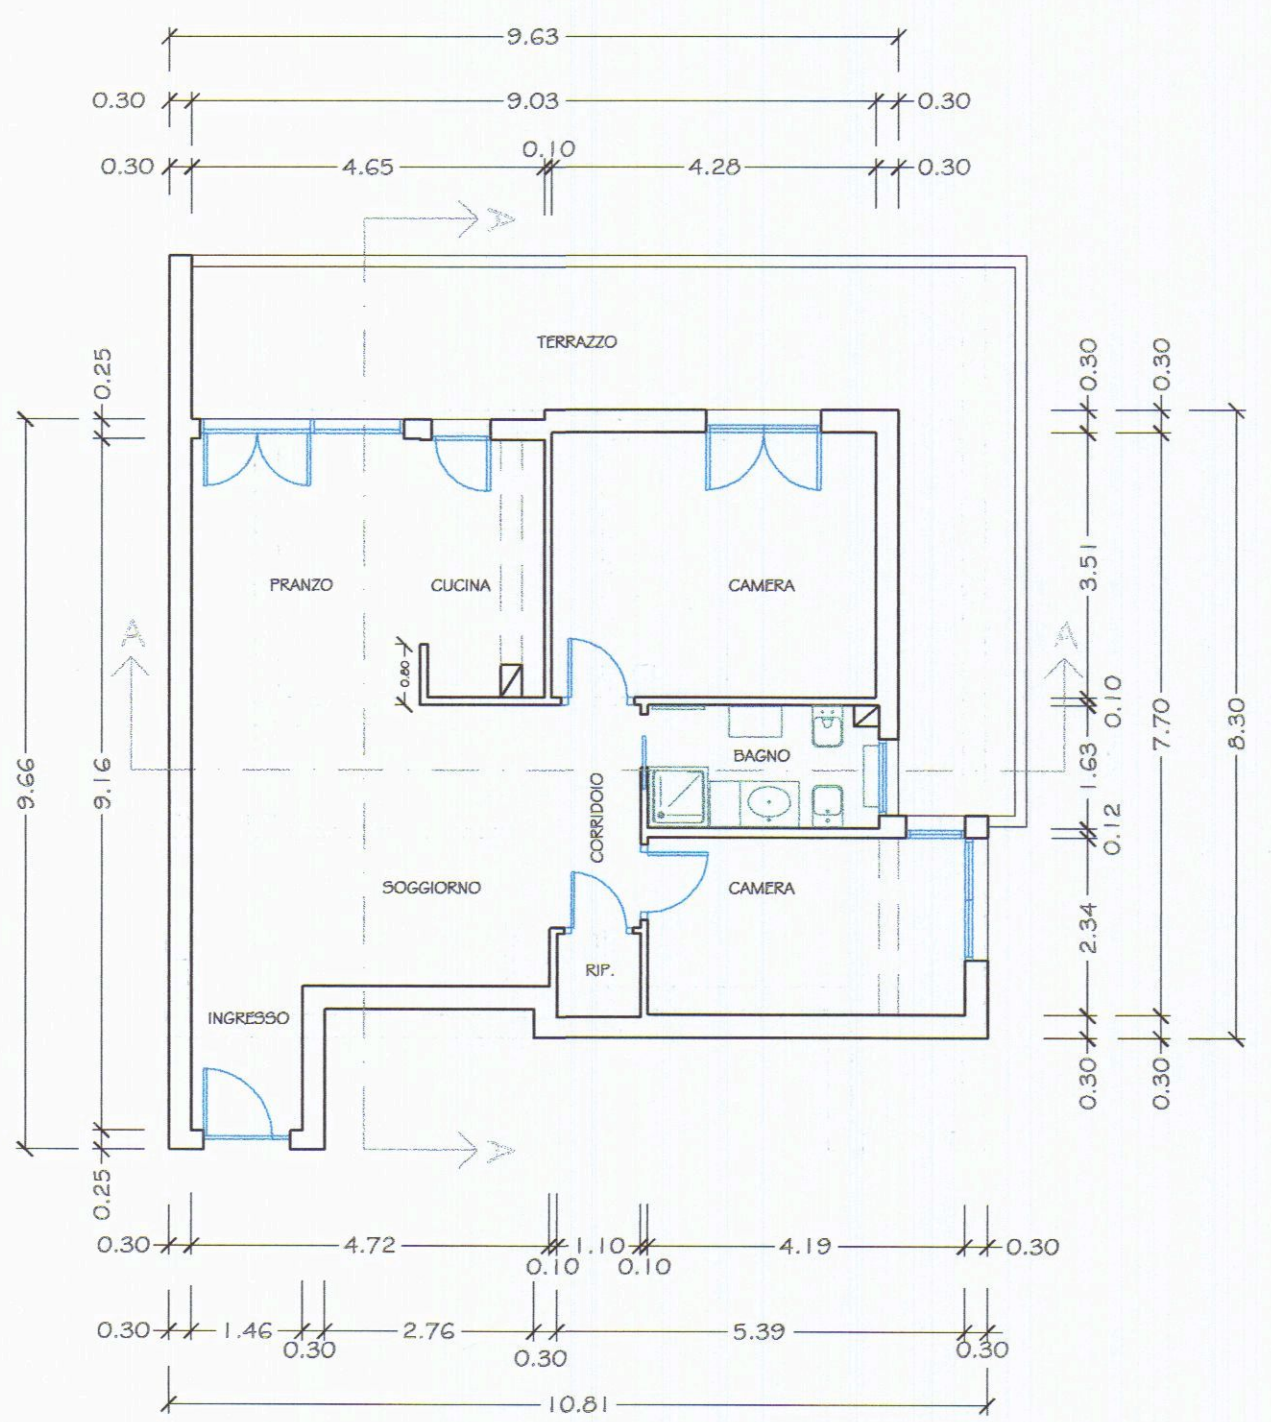

STATO DI PROGETTO

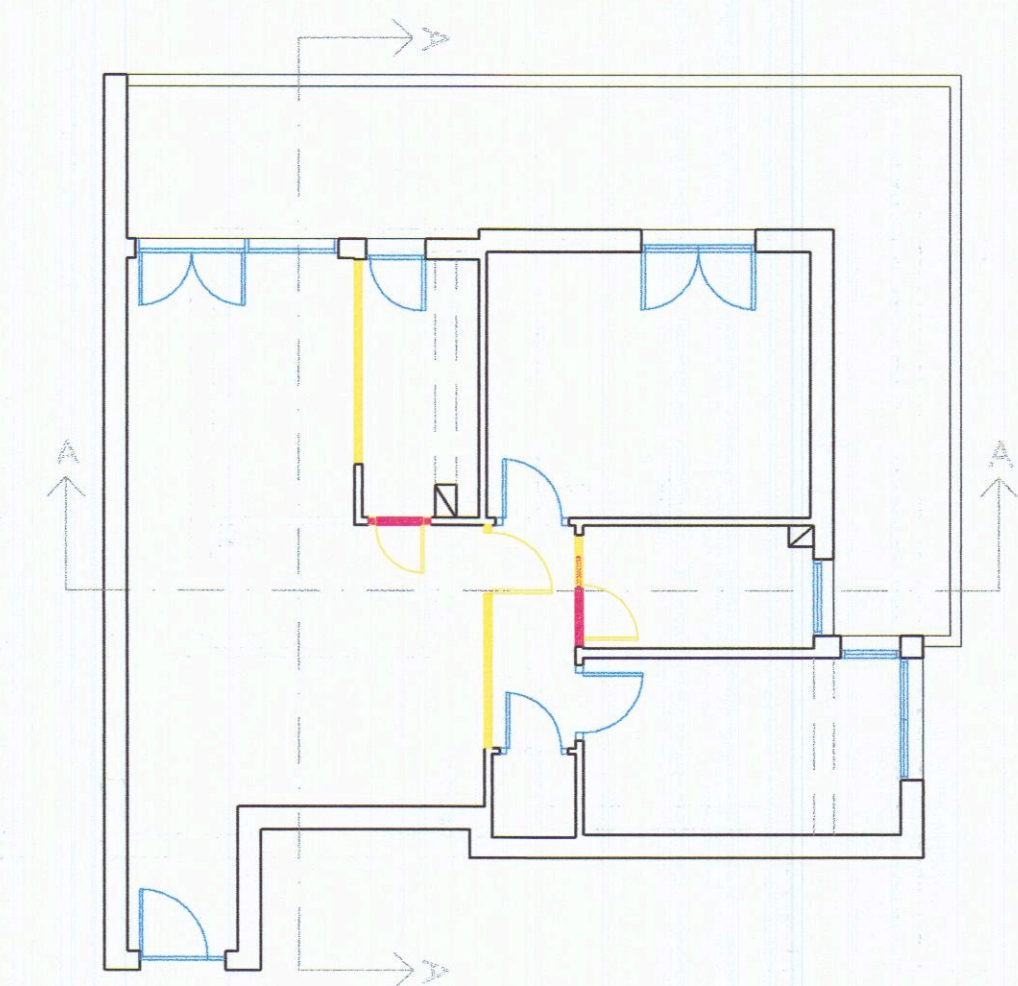

SOVRAPPOSIZIONE

DEMOLIZIONI
COSTRUZIONI

COMUNE DI CARRARA

Lavori soggetti a comunicazione di inizio attività di cui all'articolo n. 2, comma 60 della legge n° 662 del 23/12/96, nell'unità immobiliare sita a Marina di Carrara, Via Bassagrande n° 62.

IL PROGETTISTA

Dott. Arch. Anna Chiara Brighenti
Anna Chiara Brighenti

Ordine degli Architetti
Pianificatori, Paesaggisti e
Conservatori Provincia di Vicenza
**ANNA CHIARA
BRIGHENTI**
n° 1278

IL COMMITTENTE

Signora Giovanna Zanetti
Giovanna Zanetti


BELTRAMELLI CARLO
INTERIOR DESIGNER

BY **LA NUVOLO**


e-mail: c.beltramelli@goldnet.it

il presente elaborato è di esclusiva proprietà dello studio


RAPPORTO	COMMITTENTE	NOME FILE
1:100	Signora ZANETTI GIOVANNA	
DATA	ELABORATO	TAVOLA N.
11/03/2003	STATO DI FATTO-PROGETTO-SOVRAPPOSIZIONE	01
AGGIORNAMENTI	PIANTA APPARTAMENTO PIANO 2°	
24/03/2003		
VICENZA C.SO SS. FELICE E FORTUNATO 197 TEL. 0444/545715 - FAX 0444/323866		

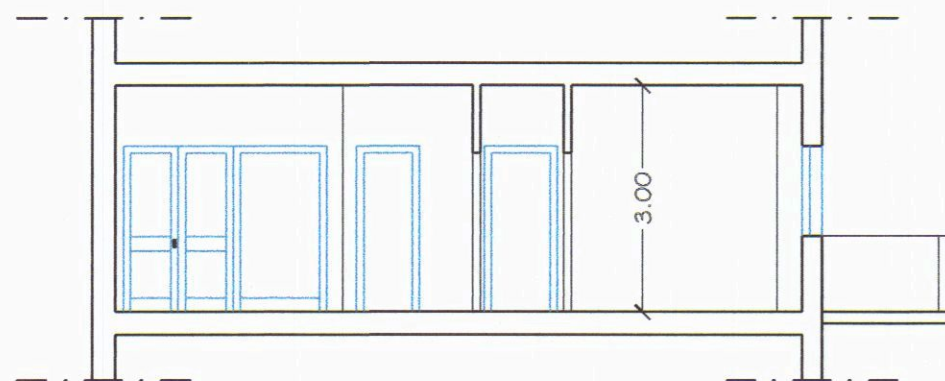


STATO DI FATTO
SEZIONE A-A

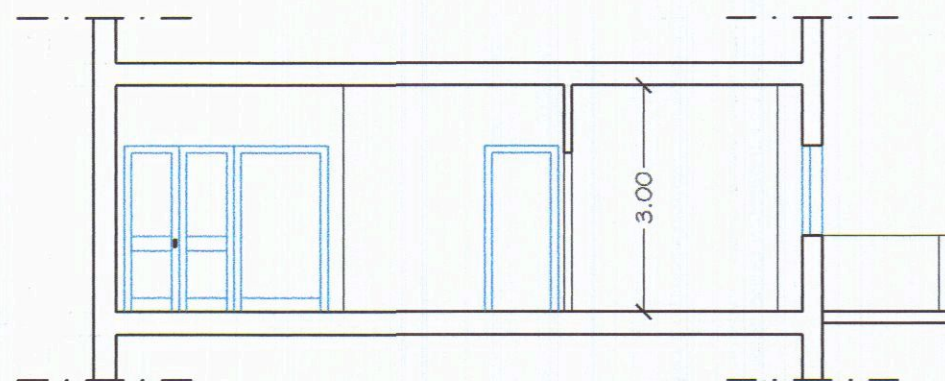

STATO DI PROGETTO
SEZIONE A-A

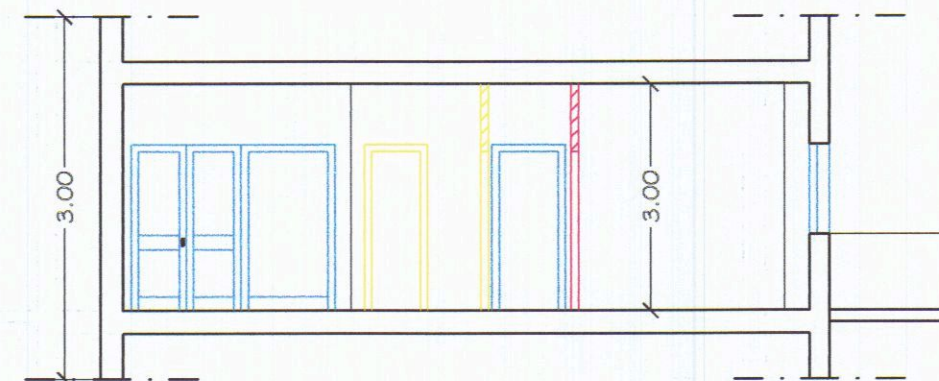

SOVRAPPOSIZIONE
SEZIONE A-A

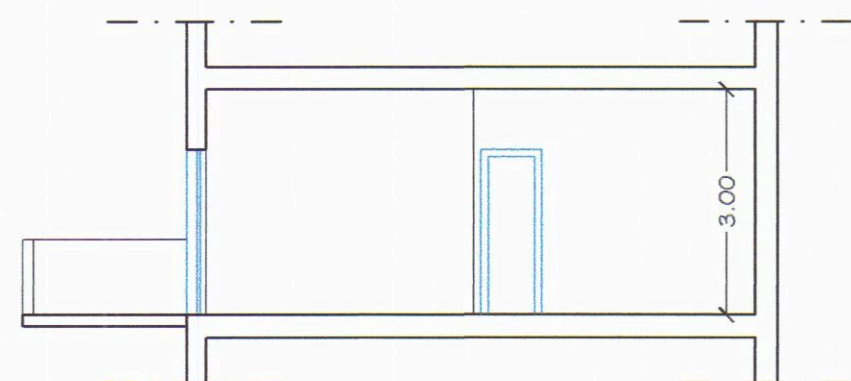


STATO DI FATTO
SEZIONE B-B



STATO DI PROGETTO
SEZIONE B-B



SOVRAPPOSIZIONE
SEZIONE B-B

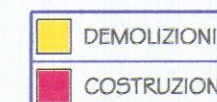


COMUNE DI CARRARA

Lavori soggetti a comunicazione di inizio attività di cui all'articolo n. 2, comma 60 della legge n° 662 del 23/12/96, nell'unità immobiliare sita a Marina di Carrara, Via Bassagrande n° 62.

II PROGETTISTA

Dott. Arch. Anna Chiara Brighenti
Anna Chiara Brighenti

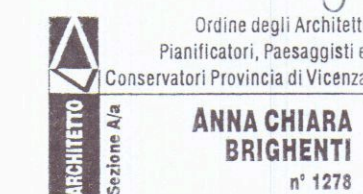

II COMMITTENTE

Signora Giovanna Zanetti

Giovanna Zanetti

BELTRAMELLI CARLO
INTERIOR DESIGNER

BY LA NUVOLA

e-mail: c.beltramelli@goldnet.it

il presente elaborato è di esclusiva proprietà dello studio

RAPPORTO	COMMITTENTE	NOME FILE
1:100	Signora ZANETTI GIOVANNA	
DATA	ELABORATO	TAVOLA N.
11/03/2003	STATO DI FATTO-PROGETTO-SOVRAPPOSIZIONE	02
AGGIORNAMENTI	SEZIONI APPARTAMENTO PIANO 2°	
VICENZA C.SO SS. FELICE E FORTUNATO 197 TEL. 0444/545715 - FAX 0444/323866		