
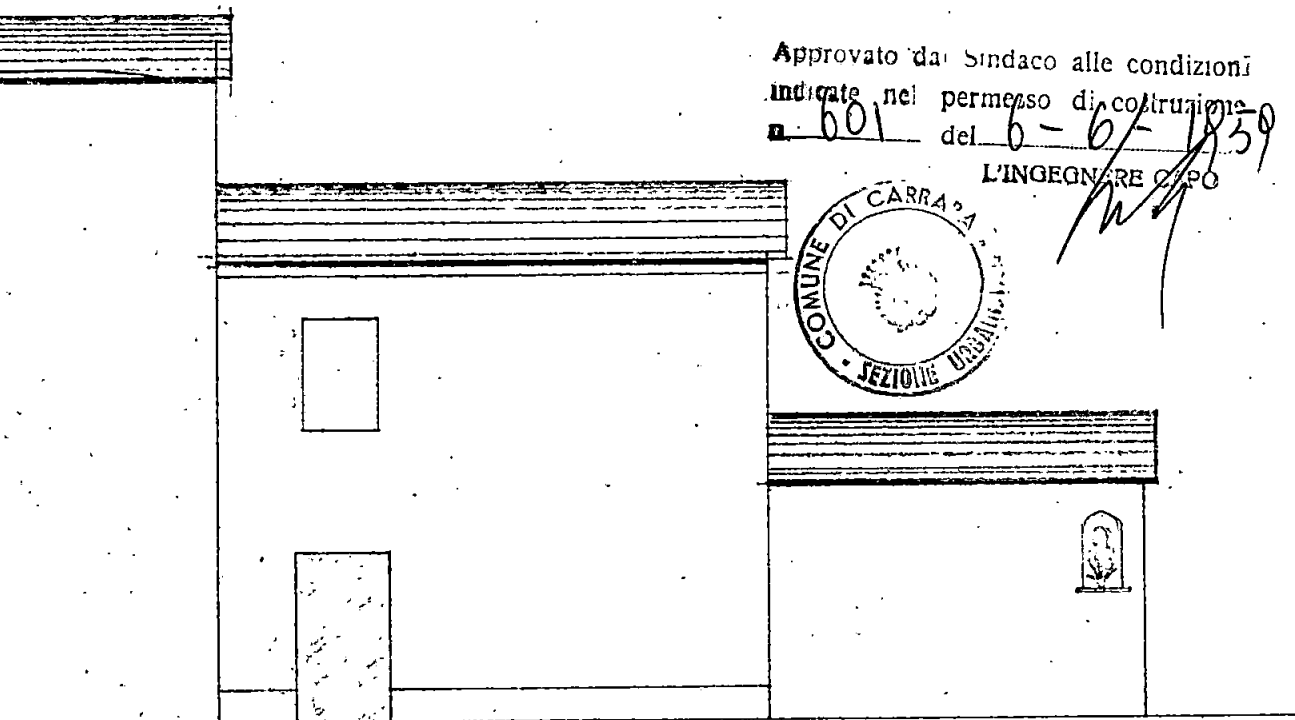


CECCHINELLI OTAVIO - FOSSOLA APERTURA DI UNA PORTA
PROSPETTO DALLA VIA CENTRALE

Approvato dal Sindaco alle condizioni
indicate nel permesso di costruzione
n. 601 del 6-6-1959

L'INGEGNERE C. PO

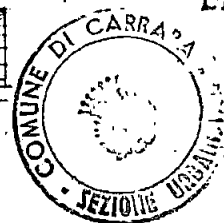

VIA CENTRALE

PLANIMETRIA CATASTALE FOSSOLA
SEZ. B. FOGLIO 54

SCALA 1:1000

