



SCHEMA FOSSA SETTICA E POZZO A PERDERE


DIMENSIONI DELLA FOSSA SETTICA		NUMERO DI PERSONE SERVITE						
		4-5	10-14	15-20	21-25	26-30	31-35	36-40
a	lunghezza 1 ^a Camera	1,85	2,15	2,50	2,75	2,90	3,05	3,20
b	" 2 ^a "	0,70	0,85	1,00	1,15	1,20	1,30	1,40
c	" 3 ^a "	0,70	0,85	1,00	1,15	1,20	1,30	1,40
d	" 4 ^a "	1,65	1,85	2,30	2,55	2,70	2,85	3,00
e	" complessiva	5,85	6,65	7,75	8,55	8,95	9,45	9,95
f	larghezza esterna fossa	1,20	1,55	1,60	1,75	1,80	1,85	1,85
g	" utile fossa	0,75	1,10	1,25	1,40	1,45	1,50	1,60
h	altezza esterna fossa	1,60	1,60	1,60	1,75	1,80	1,85	1,85
i	" liquido	1,20	1,20	1,20	1,30	1,35	1,40	1,45
L	" totale	1,50	1,50	1,50	1,60	1,65	1,70	1,75

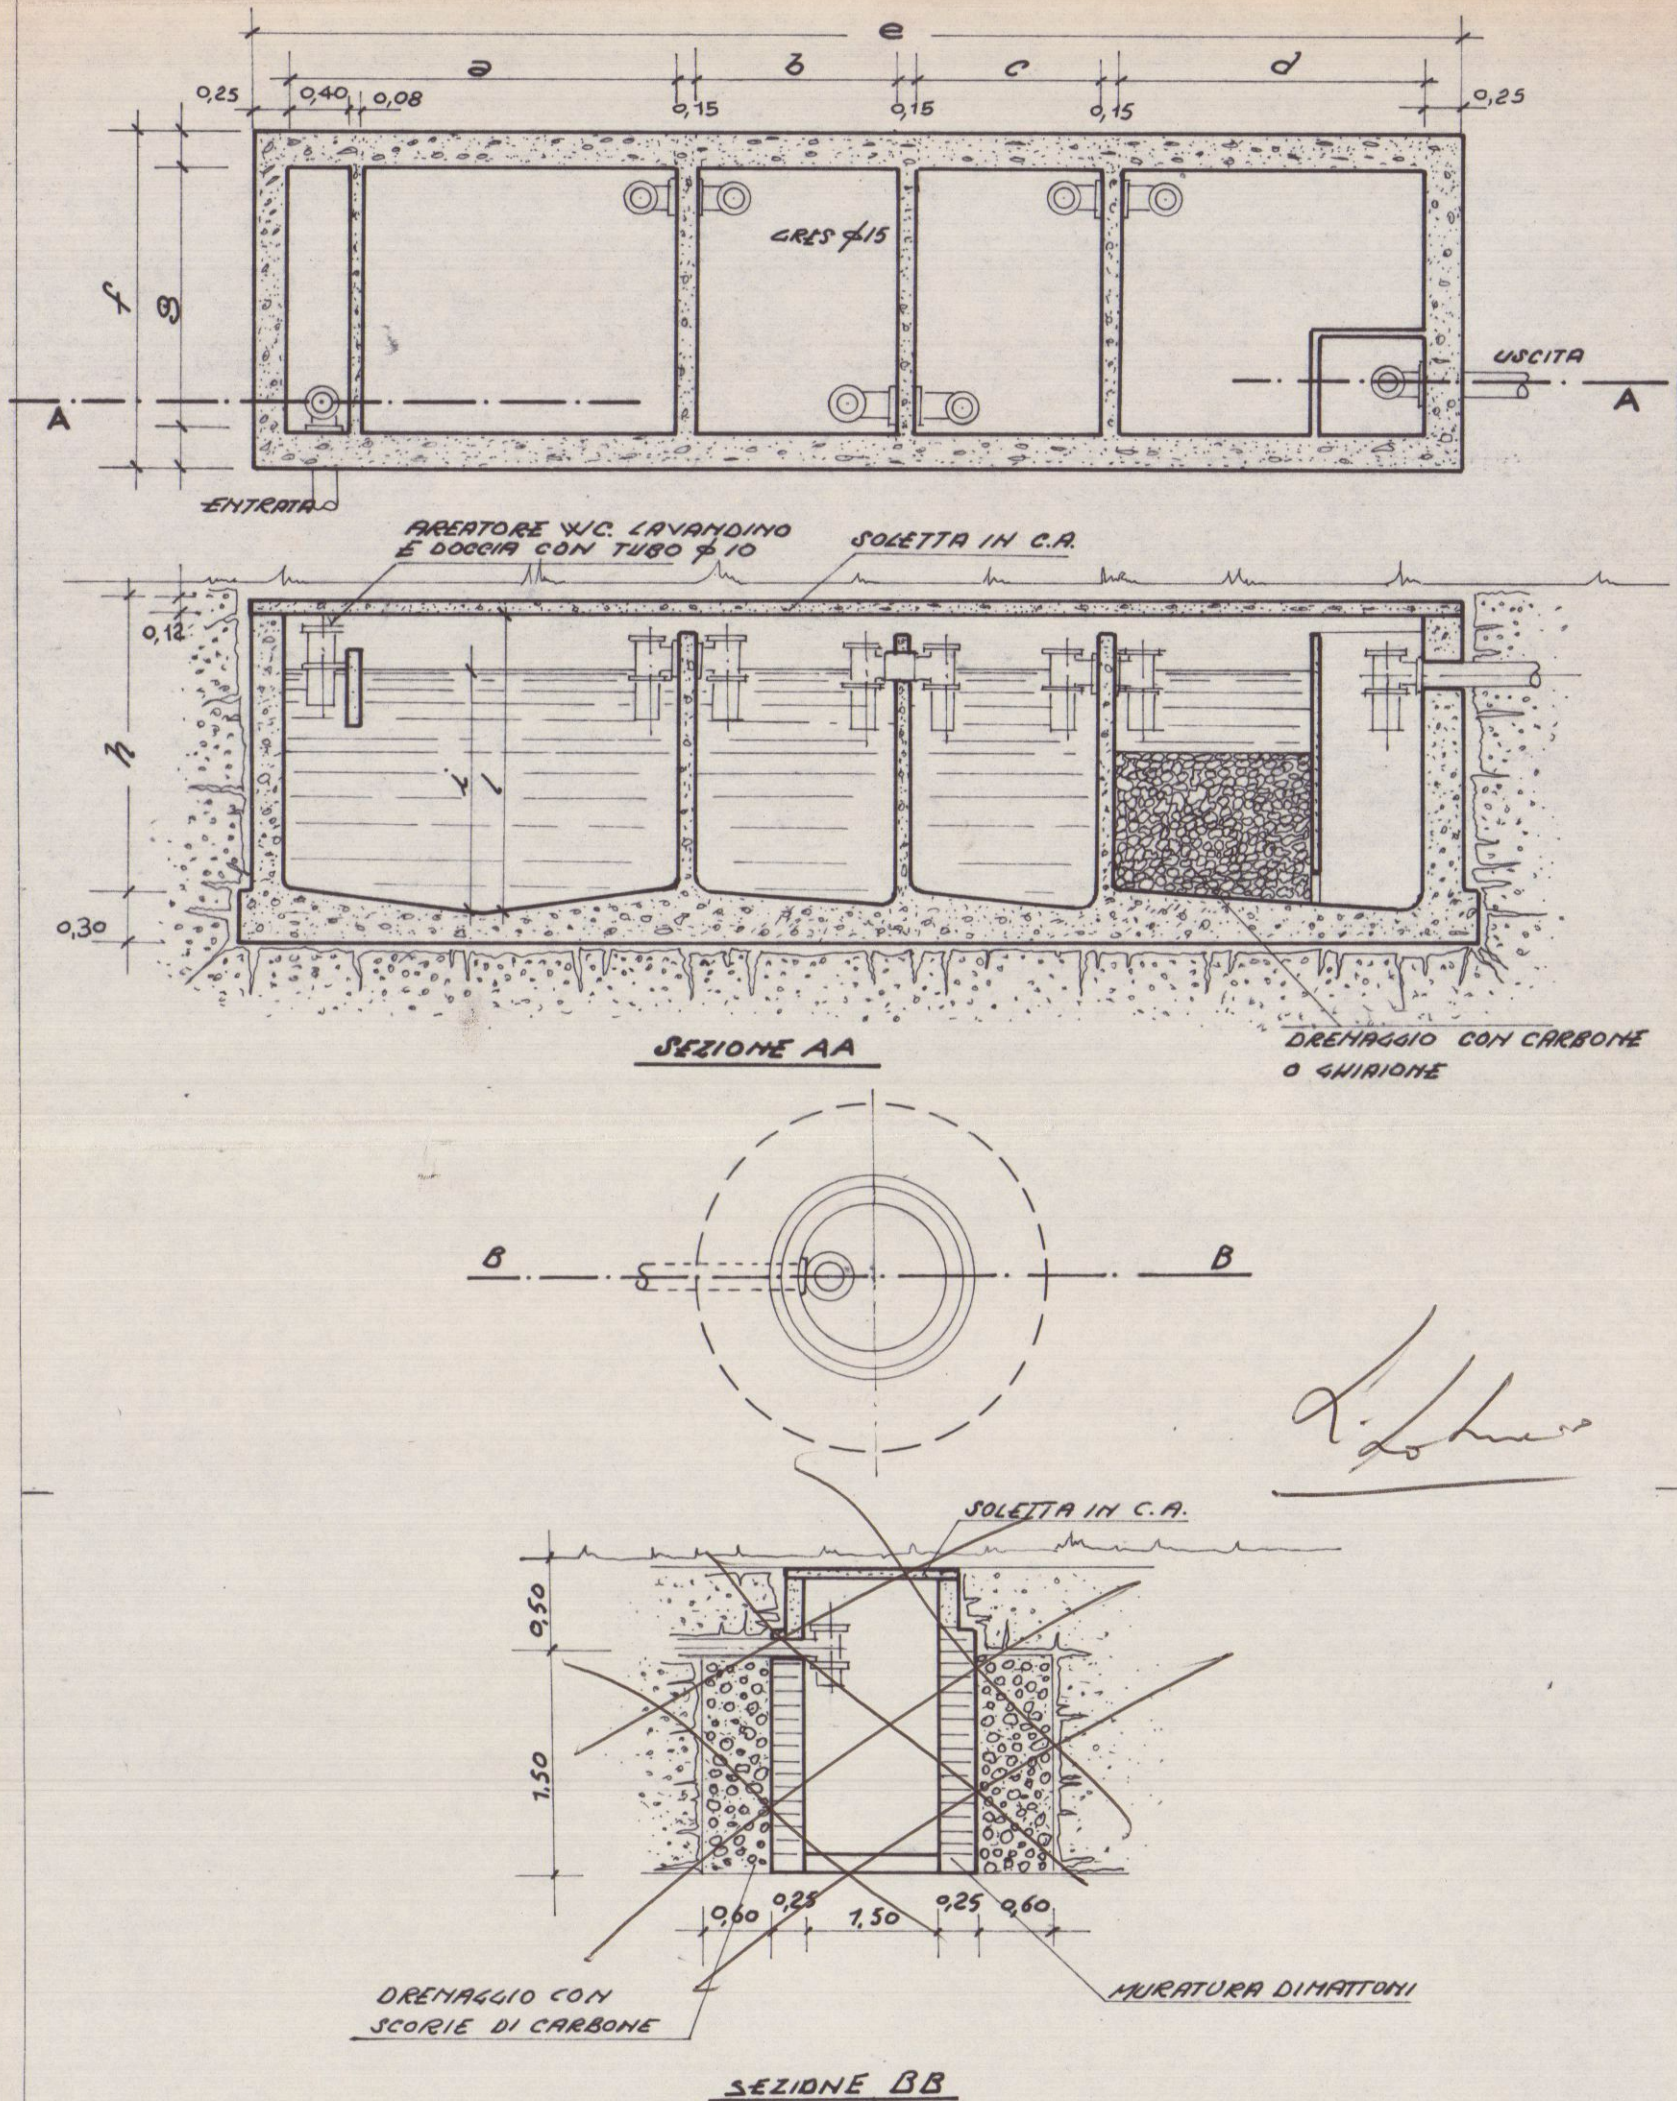

Progetto di ampliamento di una casa di civile abitazione
in Fossola via Agricola N° 35 di proprietà
della Sgra Cecchinelli Maria Lina - Scala 1:100

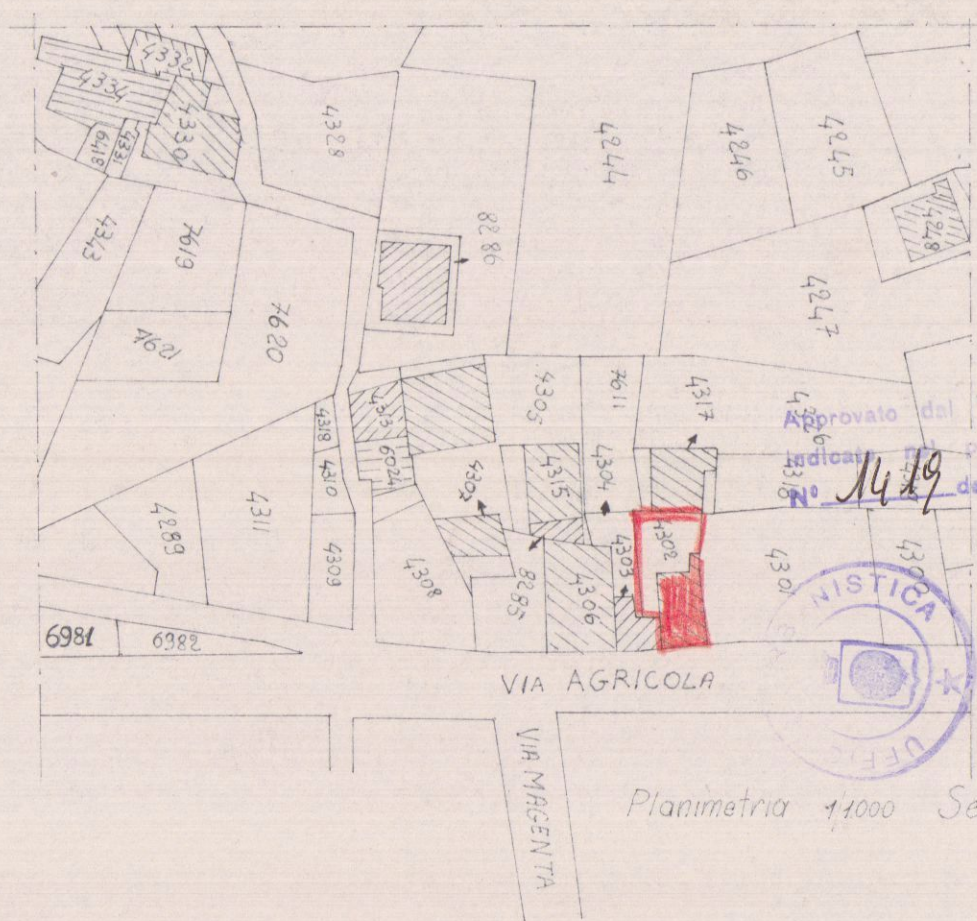


Approvato dal Sindaco alle condizioni
del 14.12.1923
L'ING. CAPO
Mugni

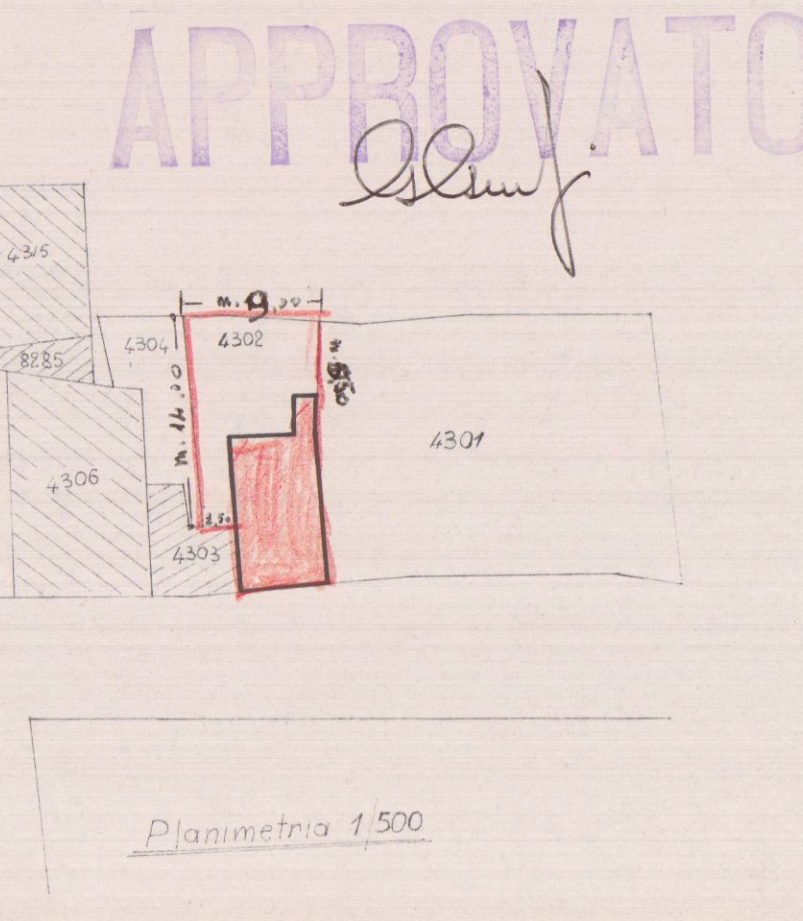


Planimetria 1:400 Sez. B F50

APPROVATO
Mugni


Planimetria 1:500

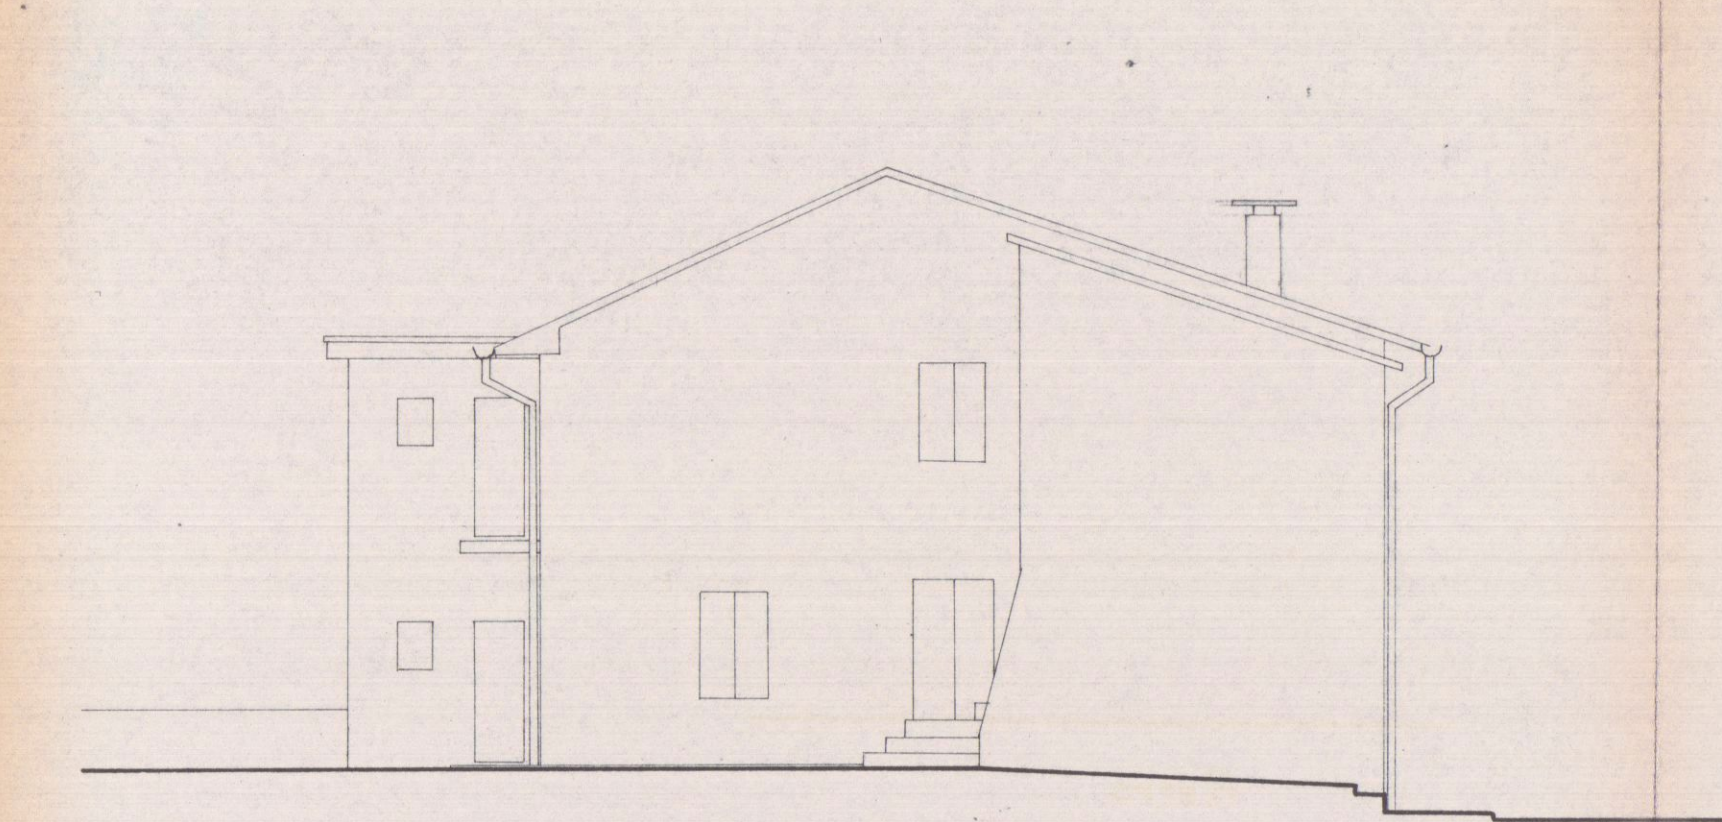


Lato Sinistro

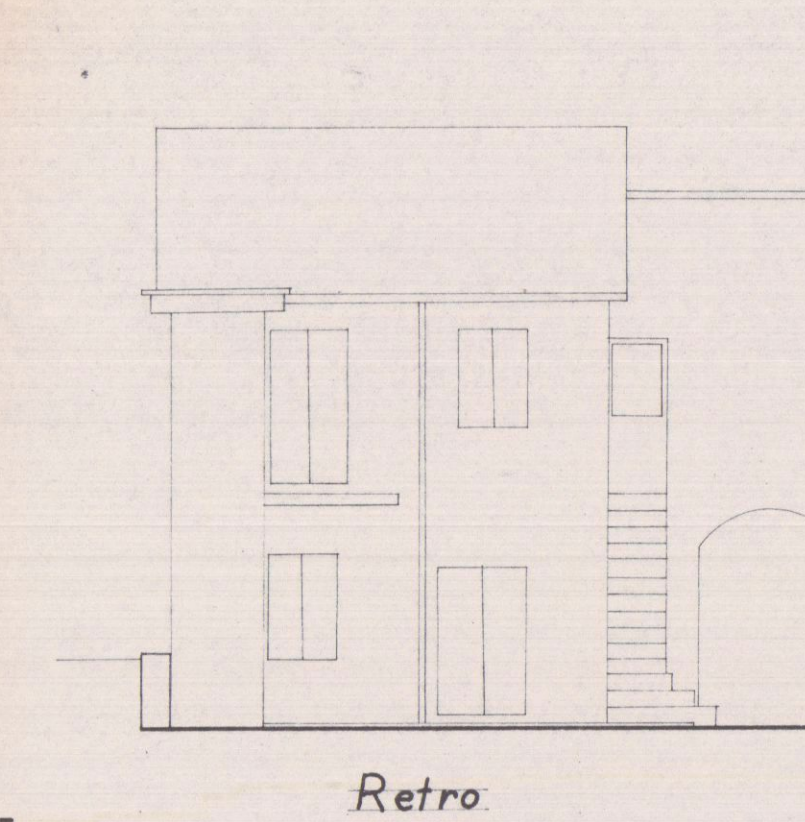


Retro

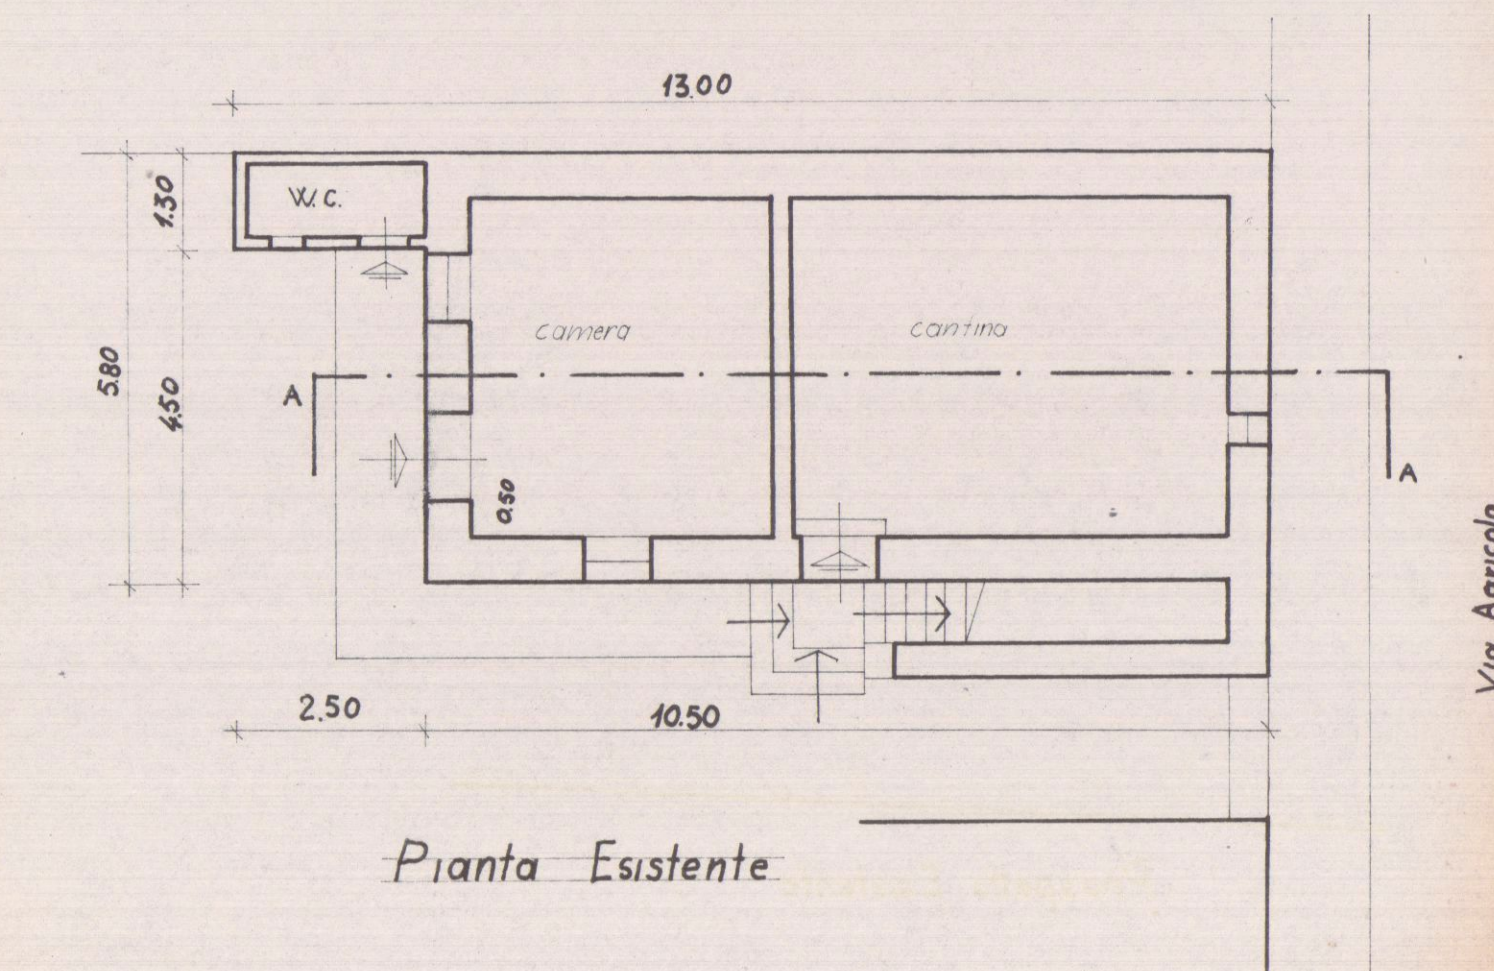


Pianta Esistente

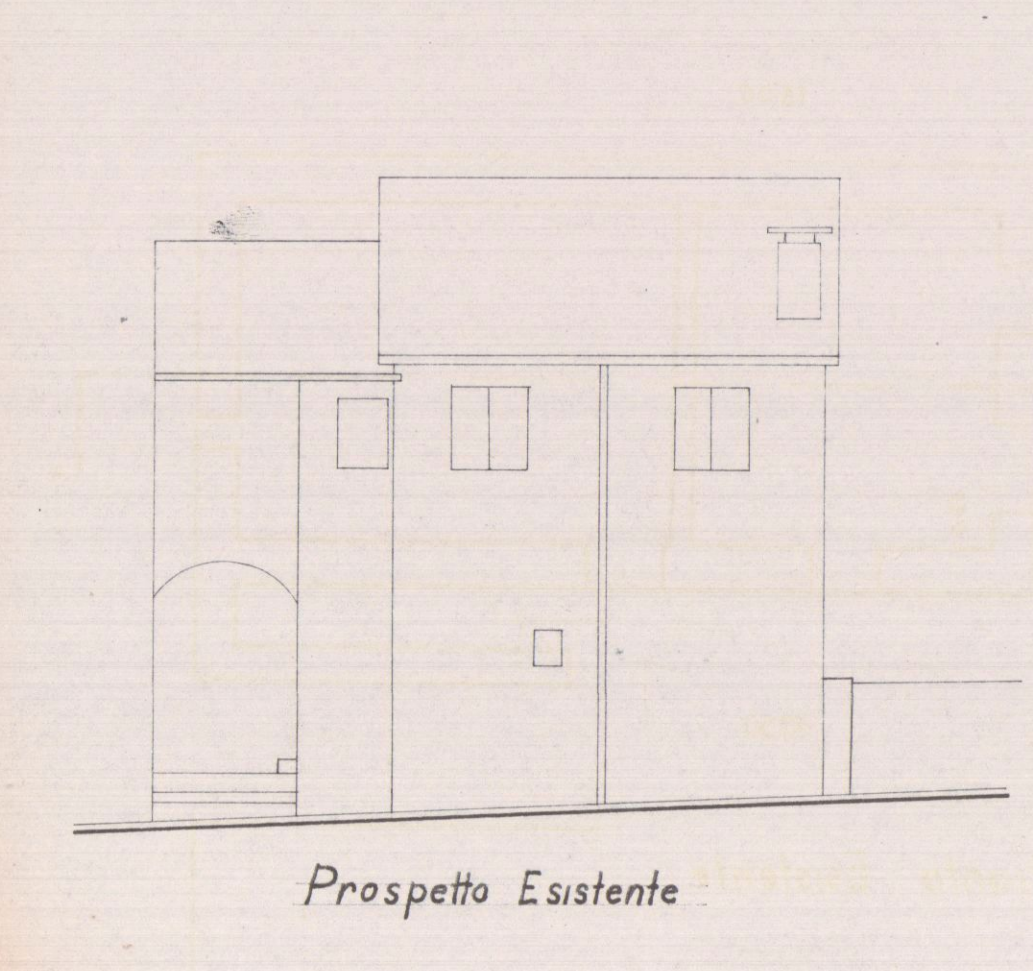


Prospetto Esistente

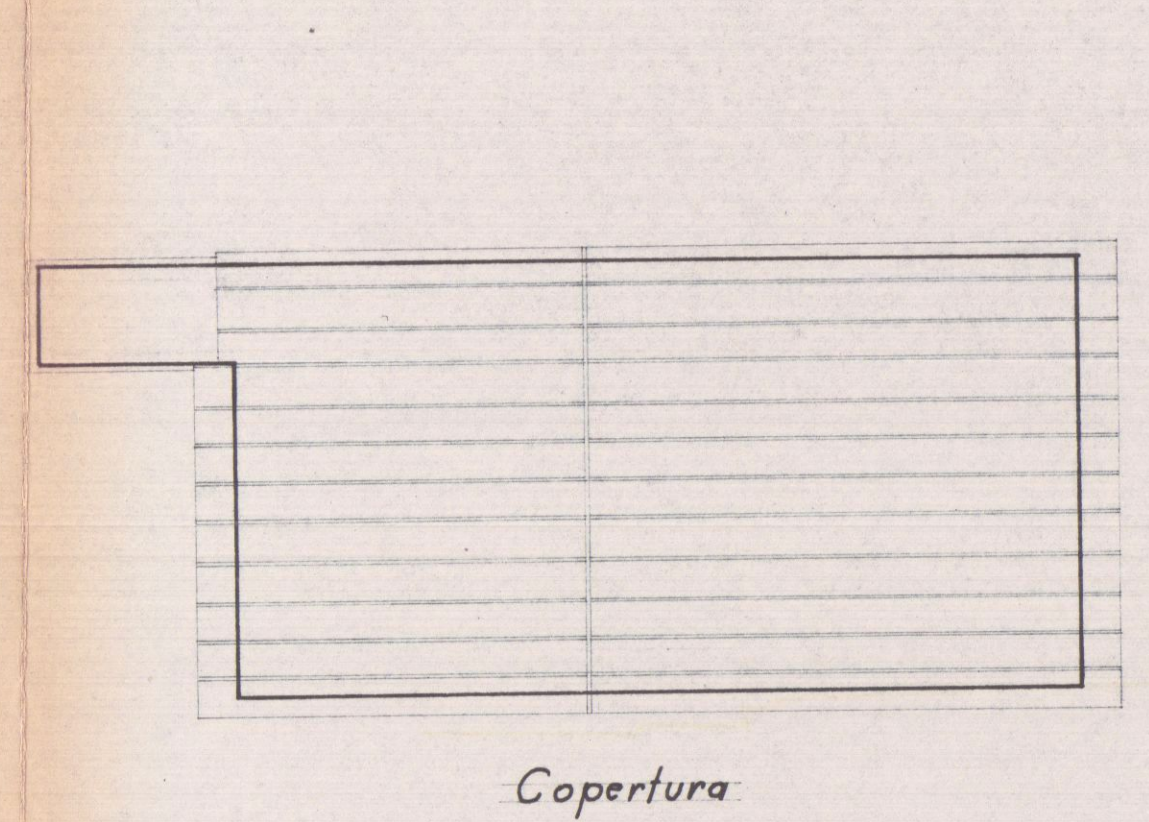


Copertura

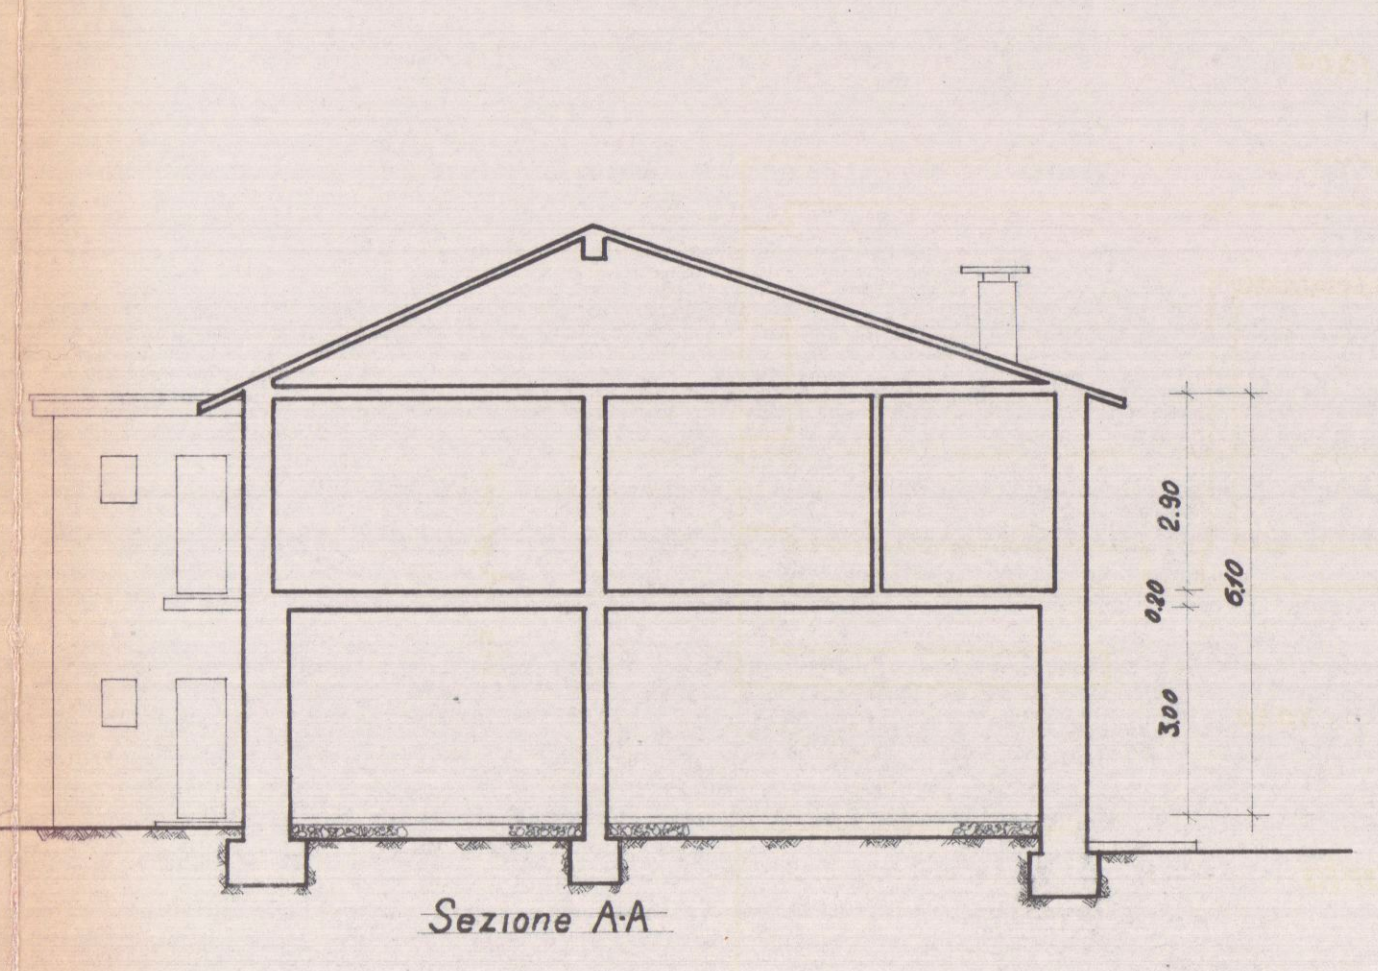


Sezione AA

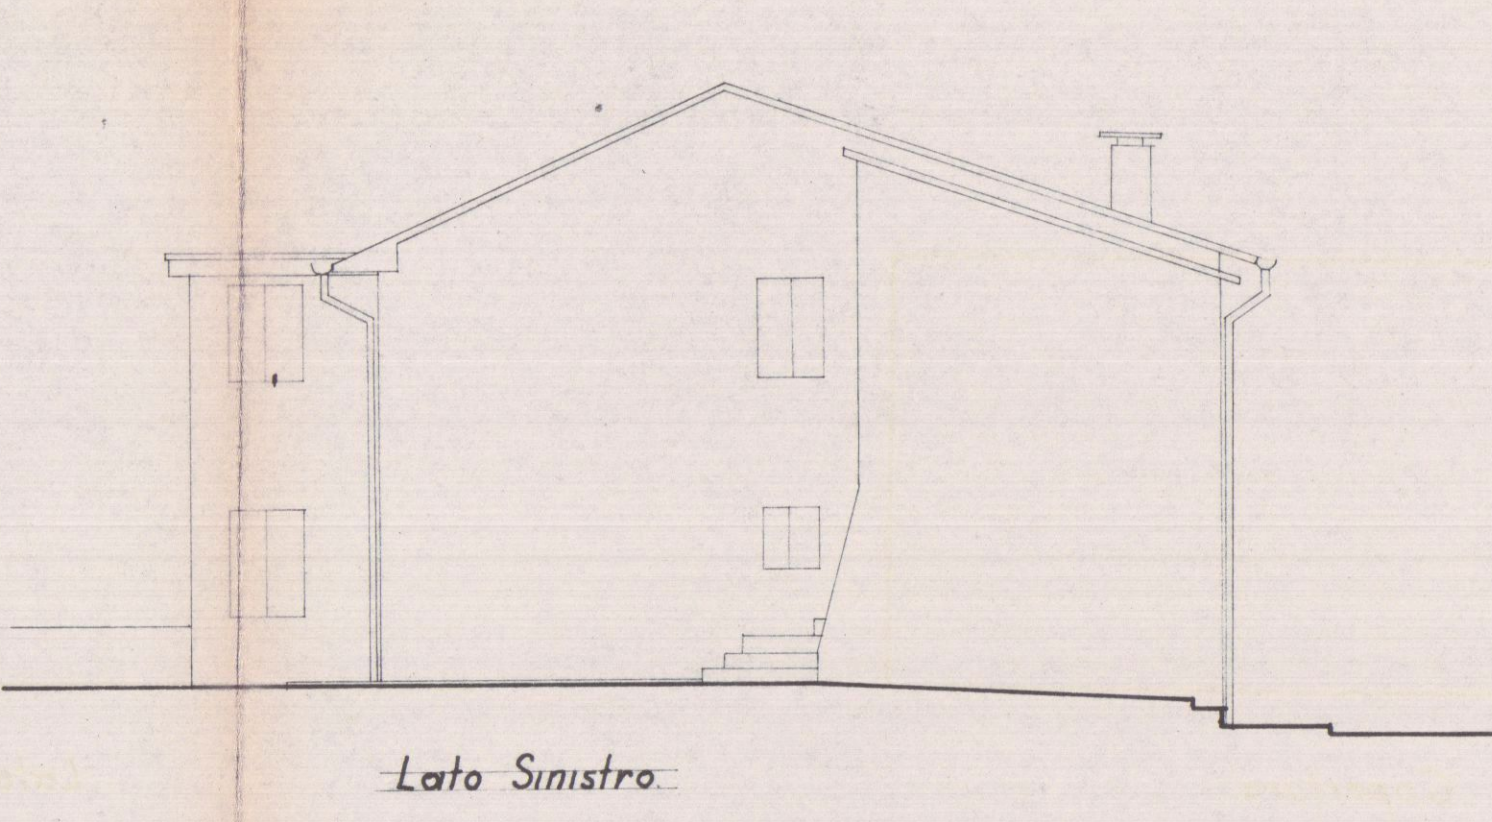


Lato Sinistro

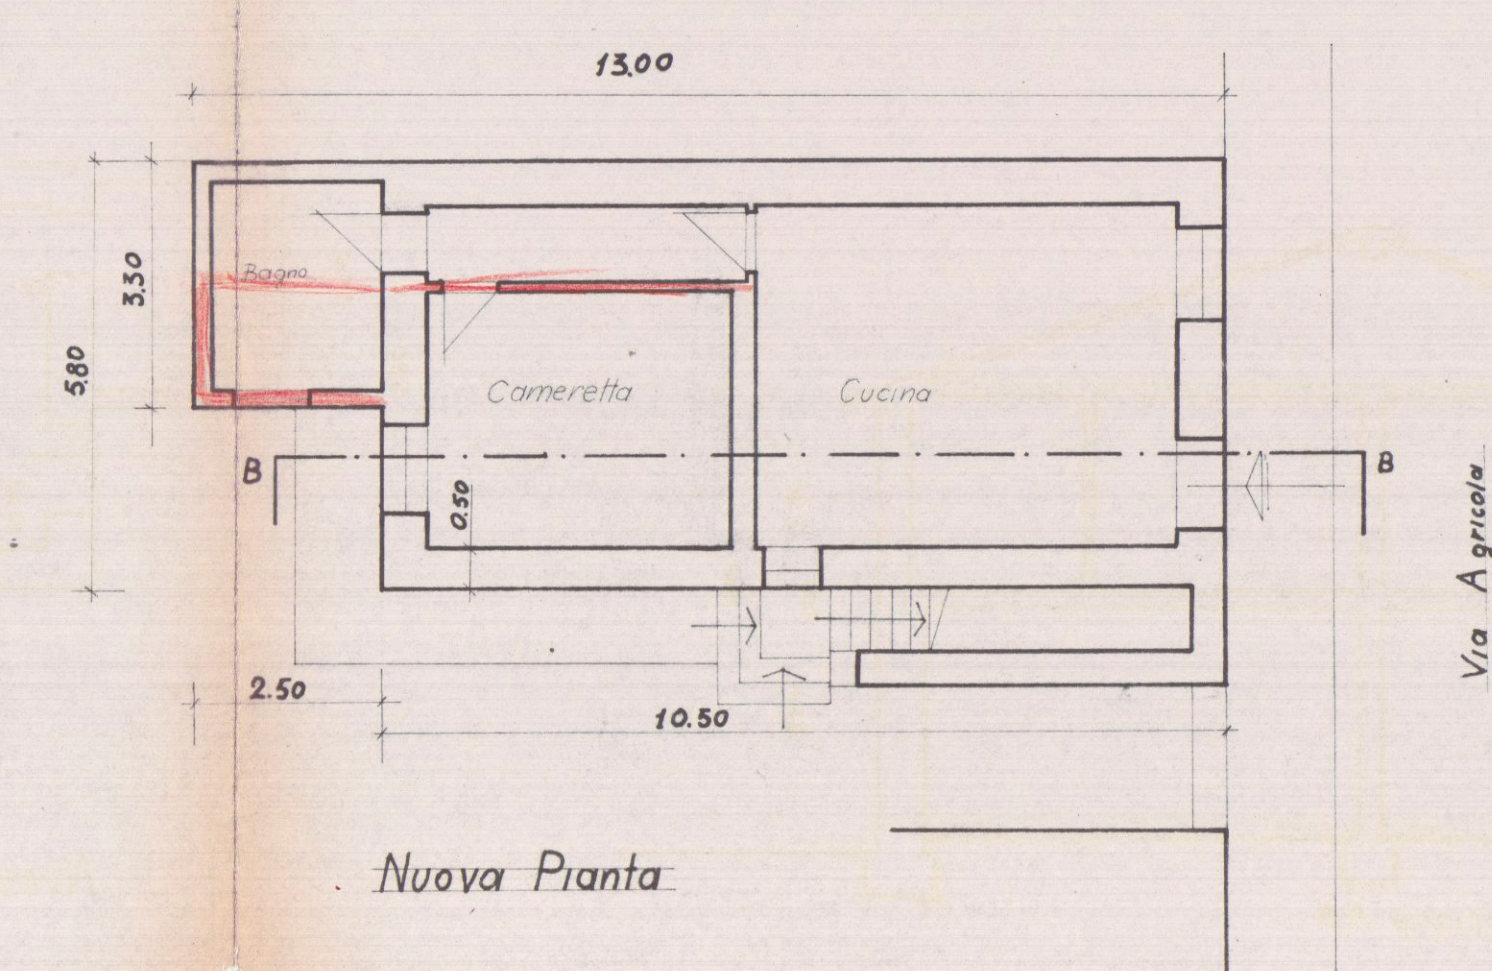


Nuova Pianta

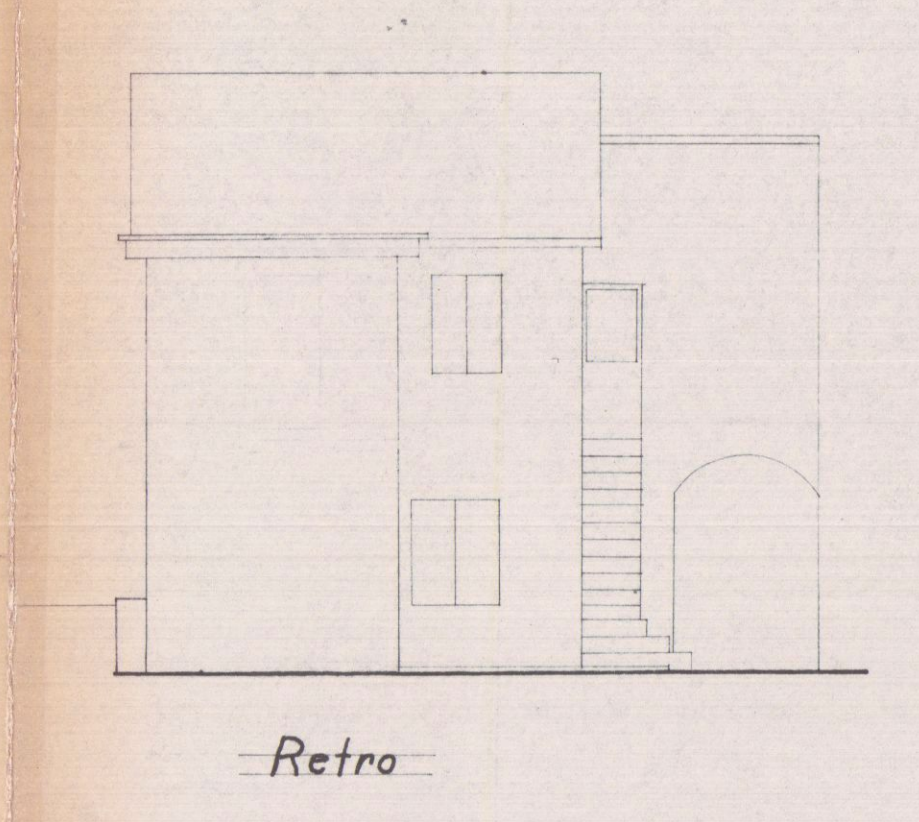


Retro

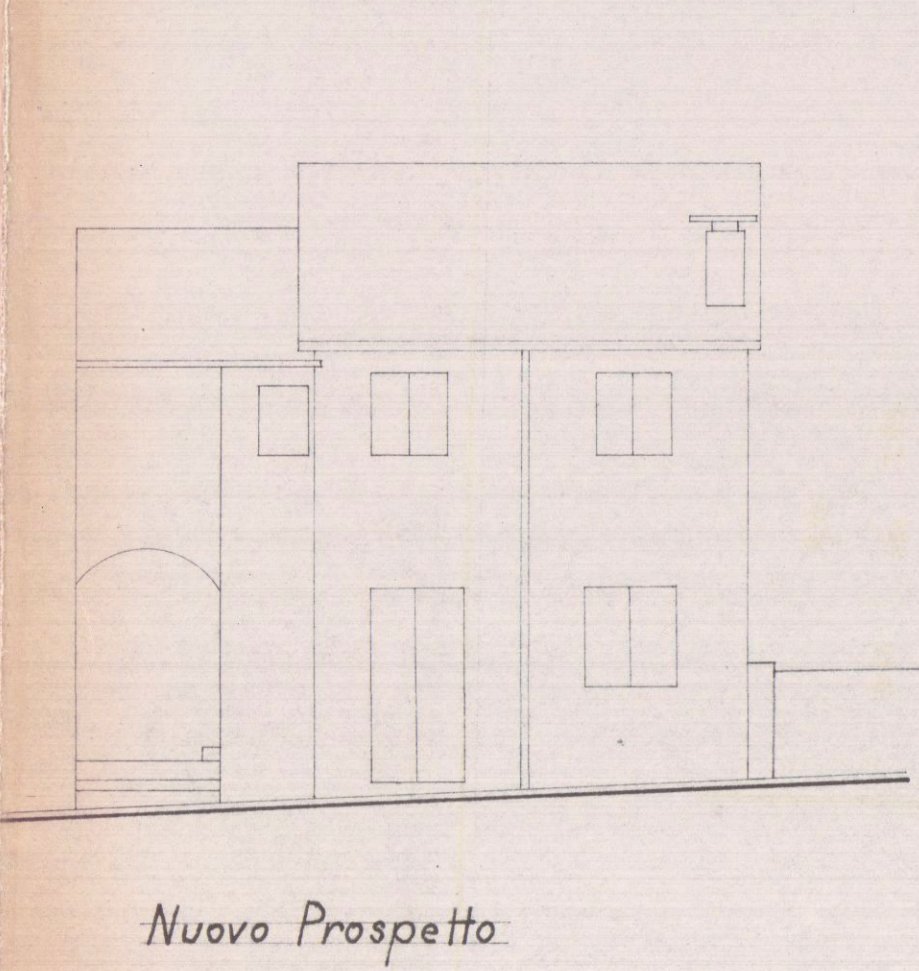

Nuovo Prospetto

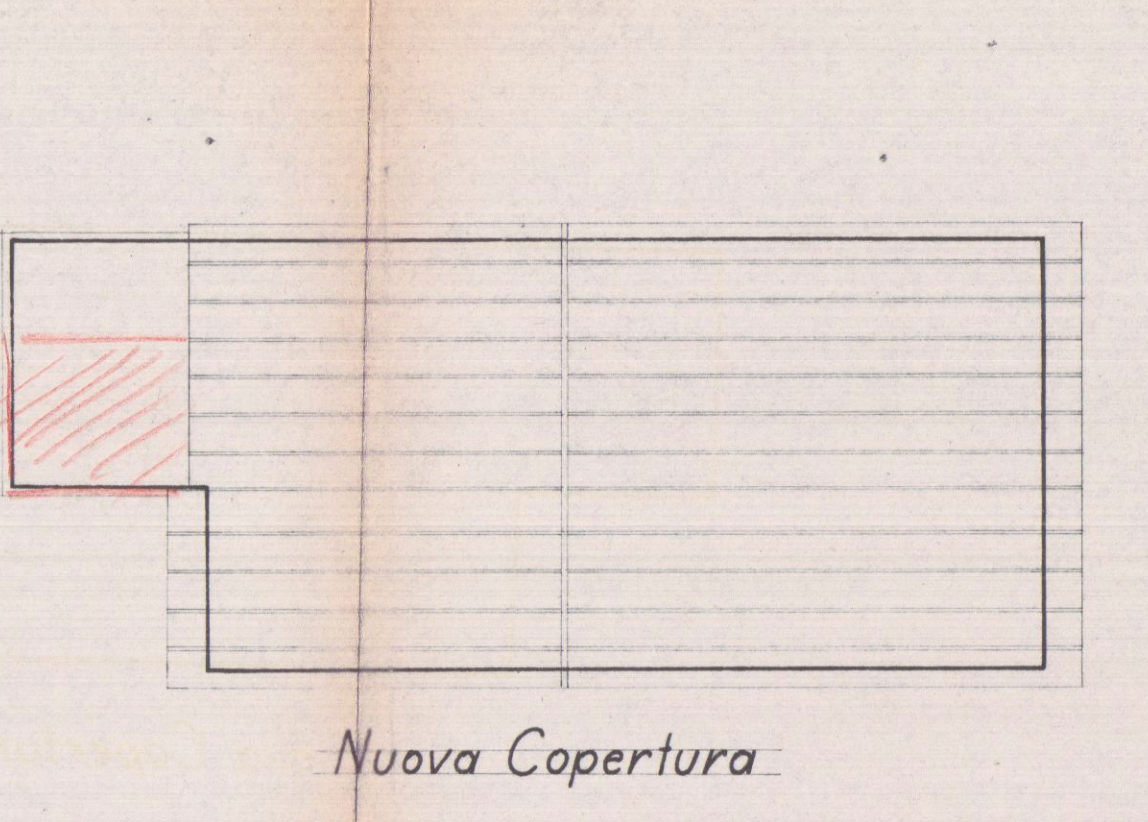

Nuova Copertura

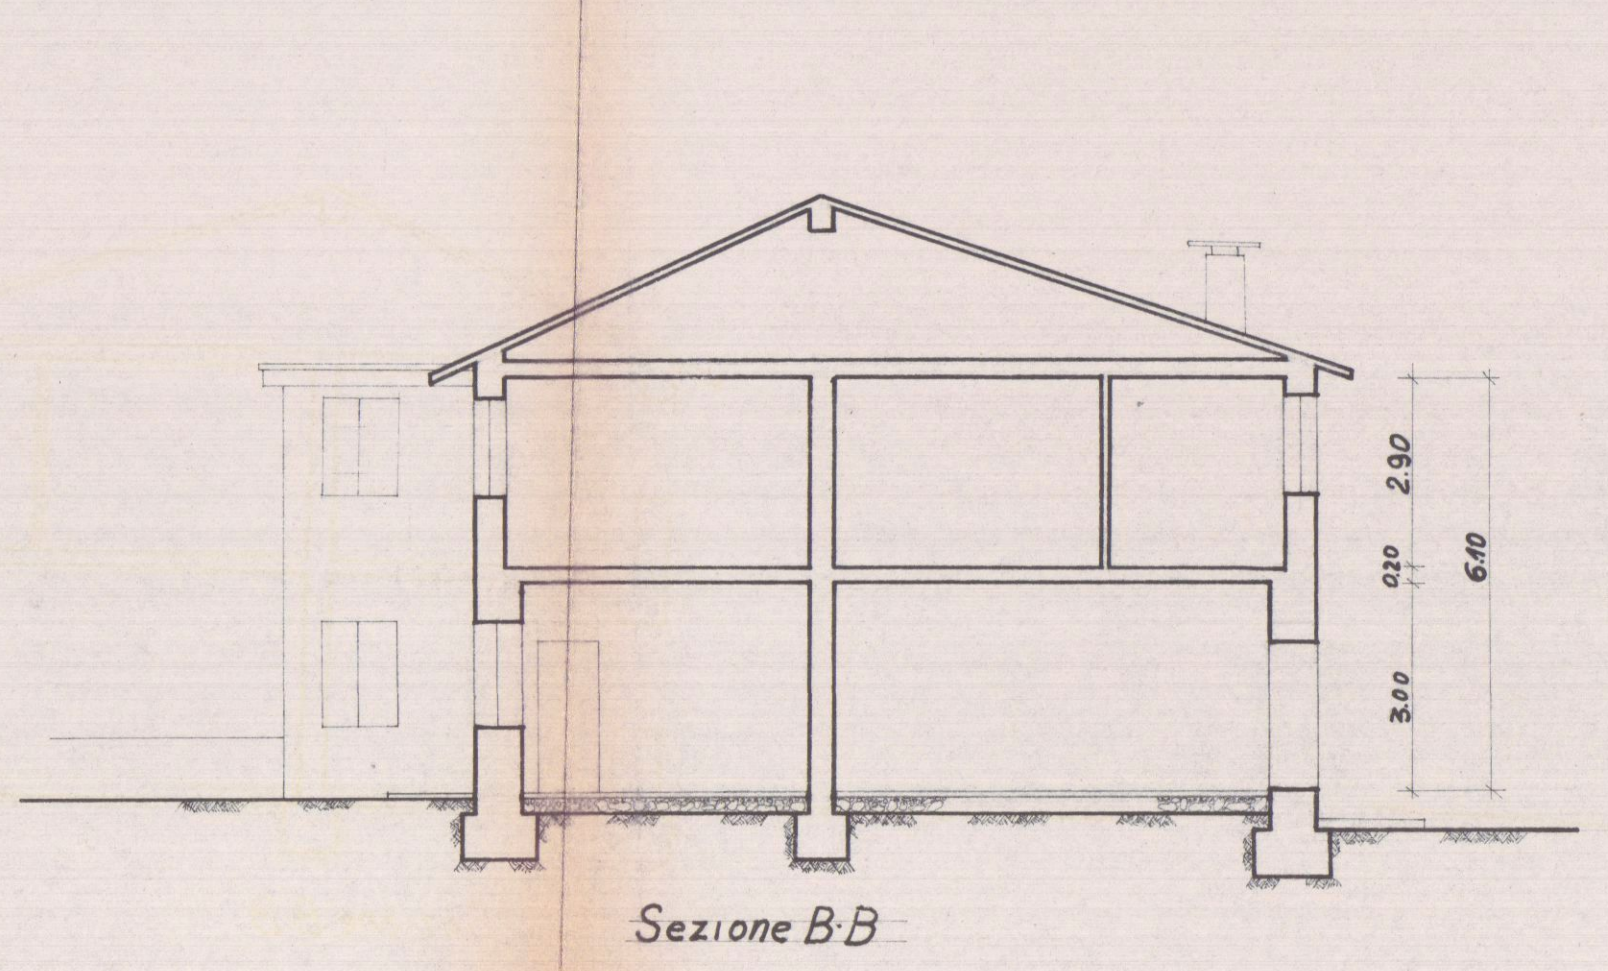

Sezione B-B