

COMUNE DI CARRARA

Elaborato grafico per la sanatoria relativa
al fabbricato sito in Comune di Carrara
di proprietà dei signori:

DEVOTI ANTONIO e
ESCHINI RITA

OGG: PLANIMETRIE, PIANTE
PROSPETTI E SEZIONE

IL TECNICO:
geom. VALERIO GRASSI

COMUNE DI CARRARA
LABORATO GRAFICO
ALLEGATO ALLA CONC. ED.
RILASCIATA IN SANATORIA
L. N° 47 DEL 28.2.88



Approvato dal Sindaco alle condizioni
Indicate nella concessione edilizia
N° 35 del 15.6.82
Diligente Arch. Urbanistica
(Arch. Pierluigi Bessi)

Planimetria catastale


1:1.000

Foglio n° 45 mapp. c. 118


Situazione da progetto approvato

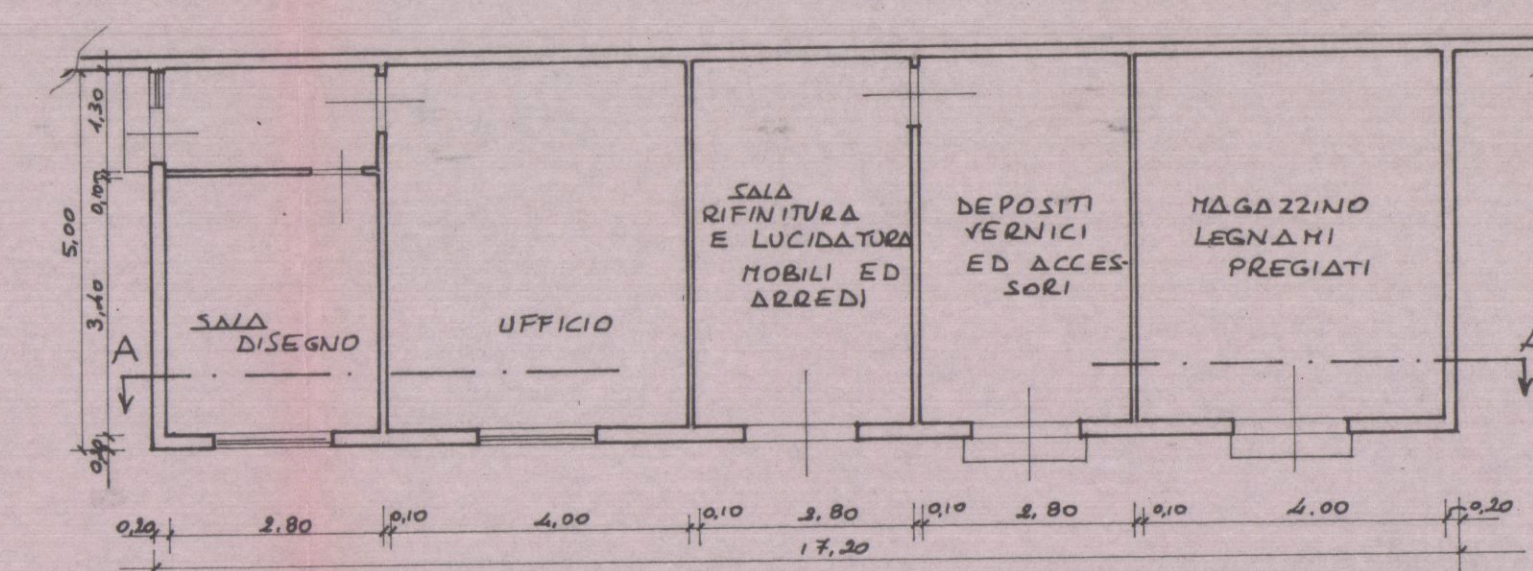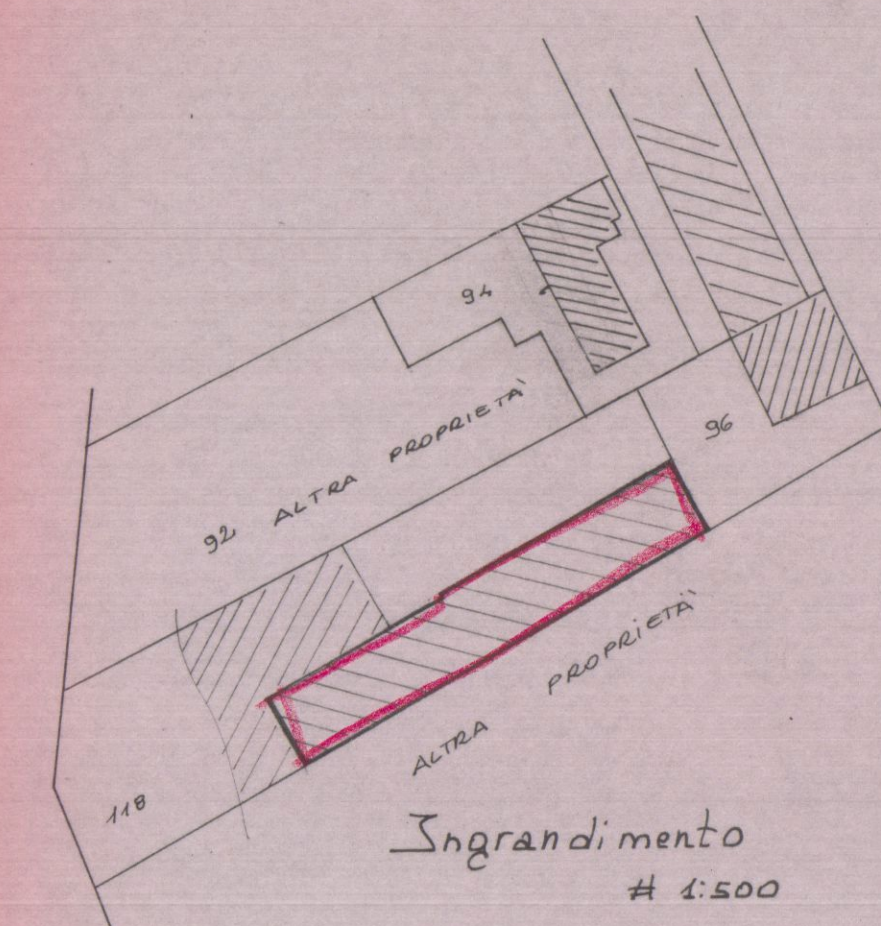


PIANTA
1:100

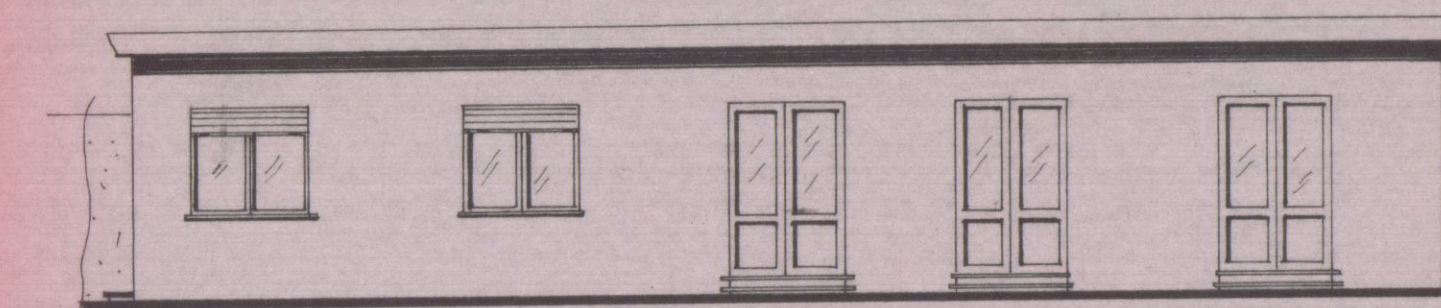

PROSPETTO LATO NORD-OVEST

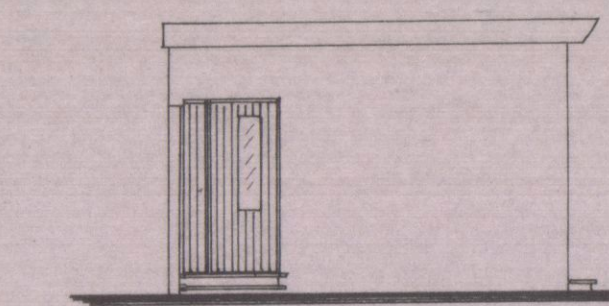


PROSPETTO SUD-OVEST

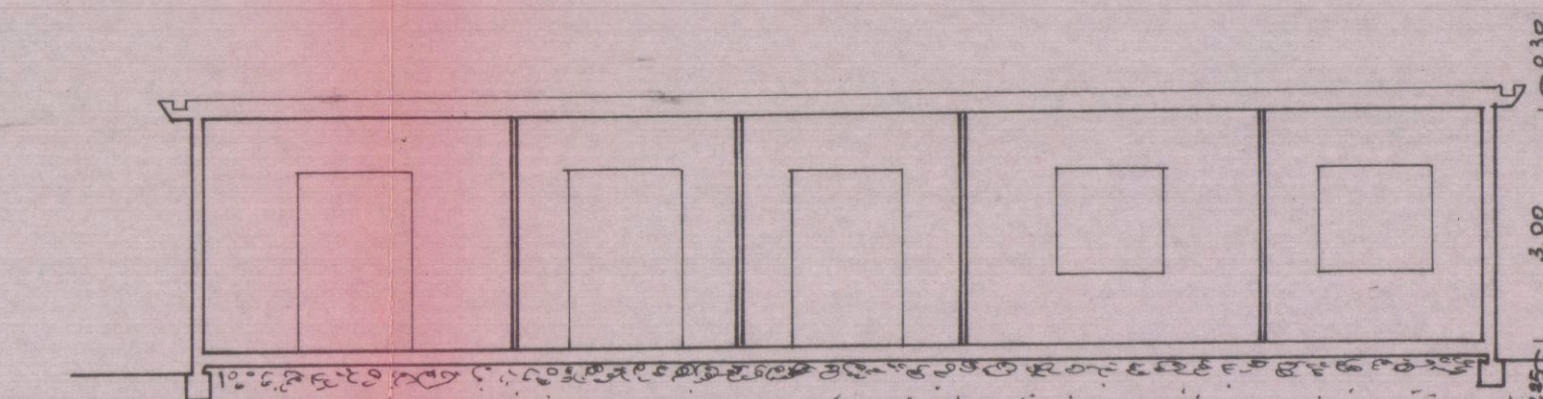


SEZIONE A-A


Situazione realizzata

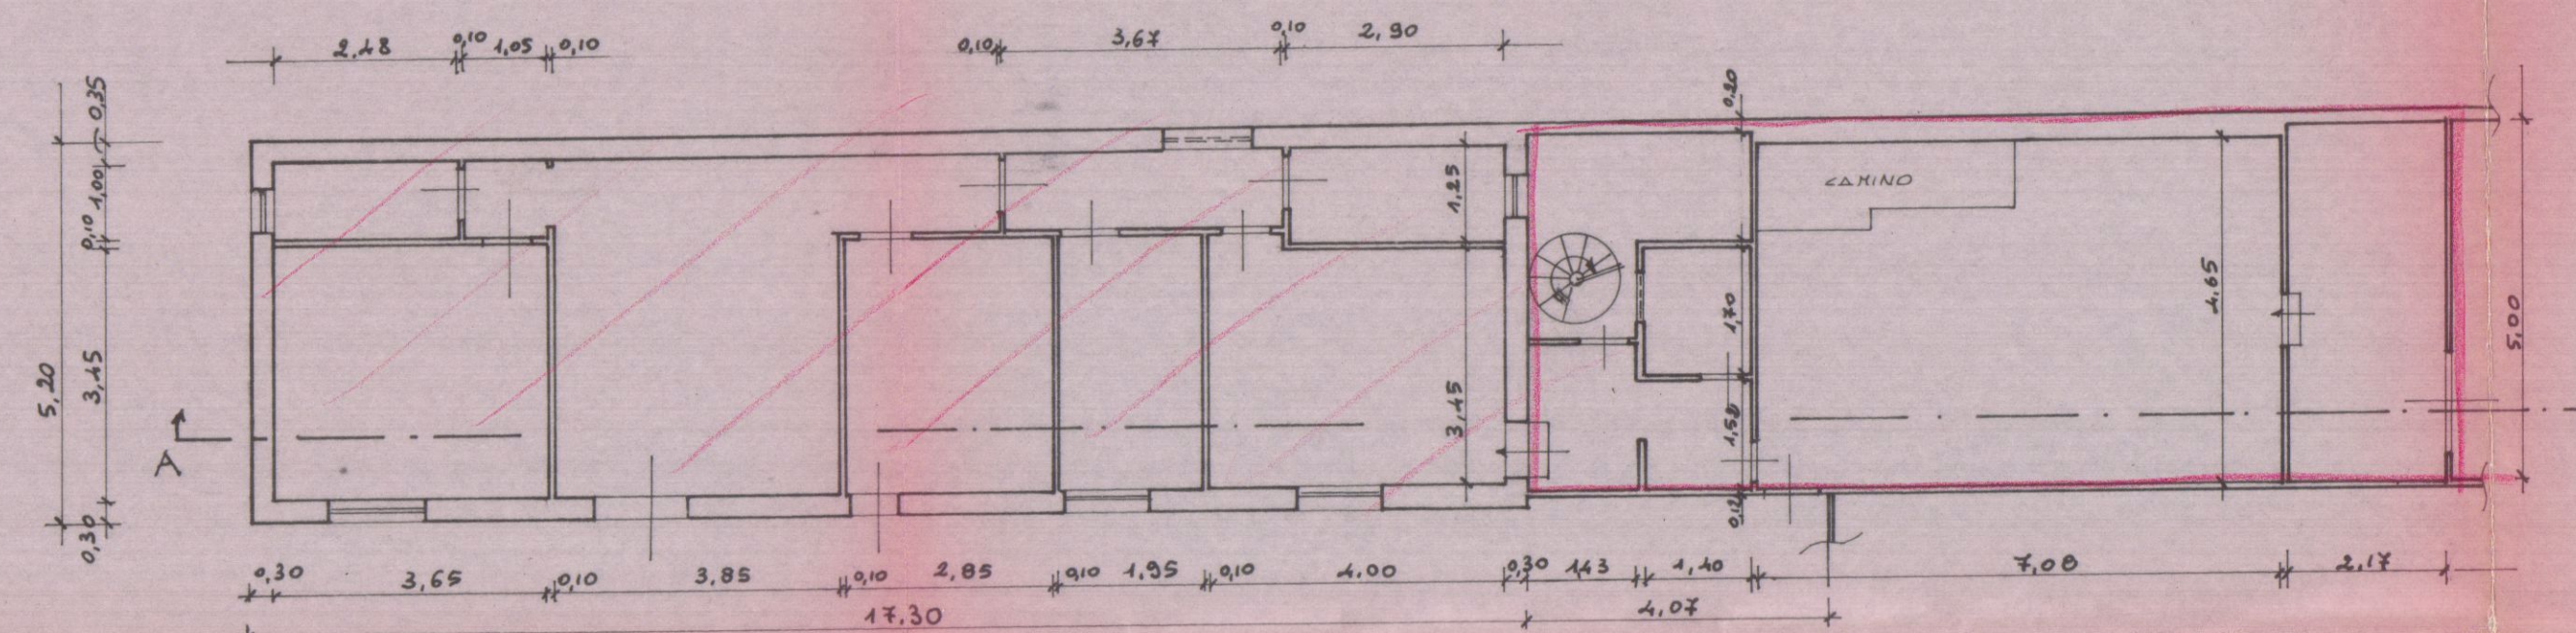


PIANTA

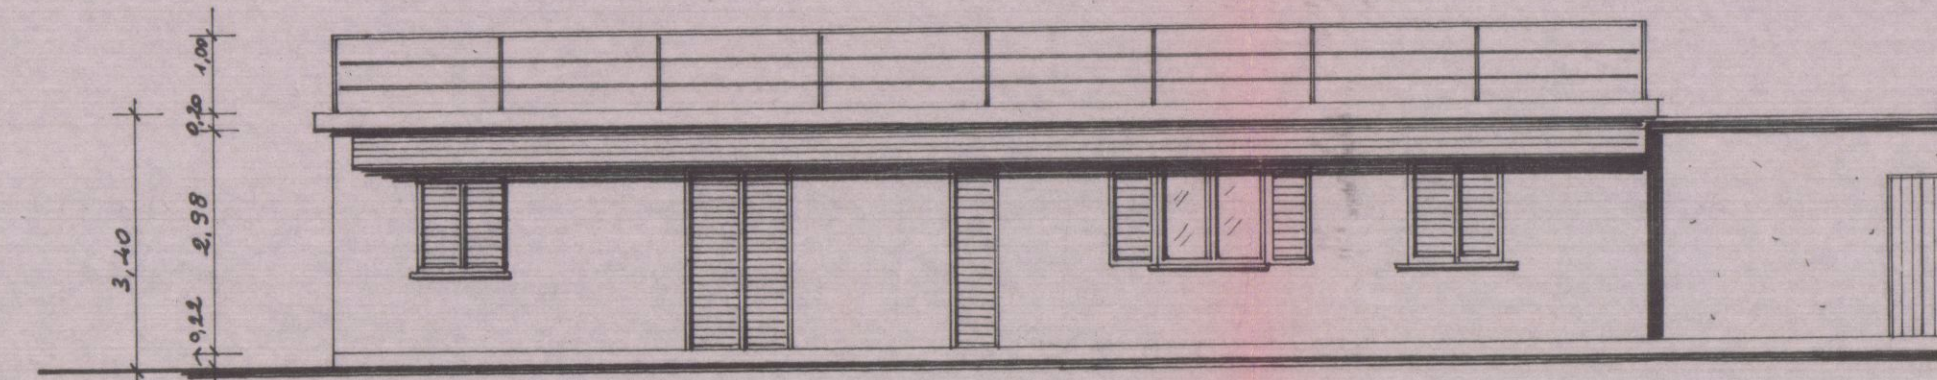

PROSPETTO LATO NORD-OVEST

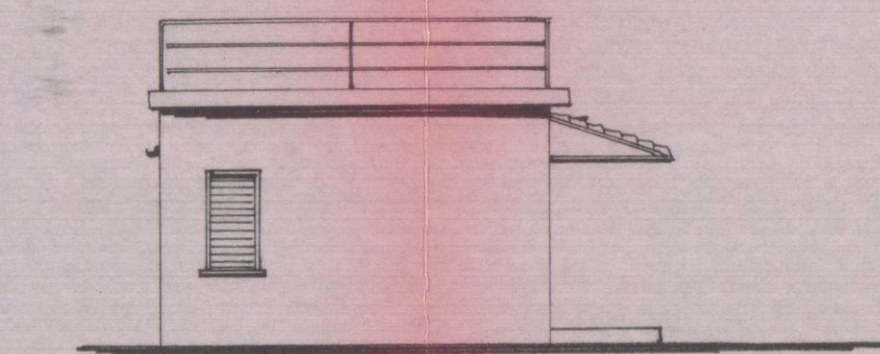

PROSPETTO SUD-OVEST

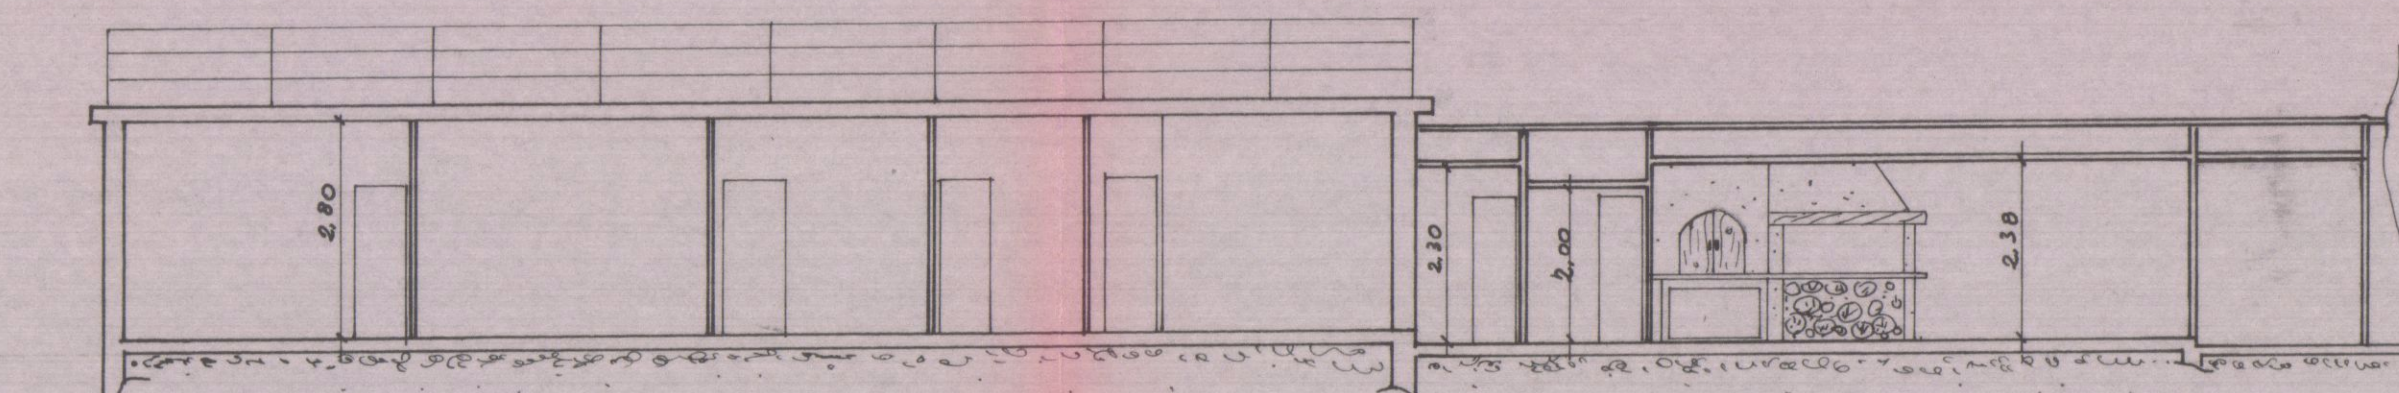

SEZIONE A-A