

COMUNE DI CARRARA

ELABORATO GRAFICO PER LA SANATORIA DEL CAPANNONE ARTIGIANALE DI PROPRIETA' DEI SIG.RI:

DEVOTI ANTONIO E
ESCHINI RITA

OGG. PLANIMETRIE, PIANTE, PROSPETTI E SEZIONI.


IL TECNICO:
geom. VALERIO GRASSI



COMUNE DI CARRARA
ELABORATO GRAFICO
ALLEGATO ALLA CONFESSIONE
RILASCIATA IN SANATORIA
L. N. 47 DEL 28.2.85

STRALCIO PLANIMETRICO
mapp. 148 FOGGIO 75 A 1:1.000


Approvato dal Sindaco alle condizioni
Indicate nella concessione edilizia
N. 30 del 15.2.82
Diligente Sett. Urbanistica
Arch. Placido Rossi

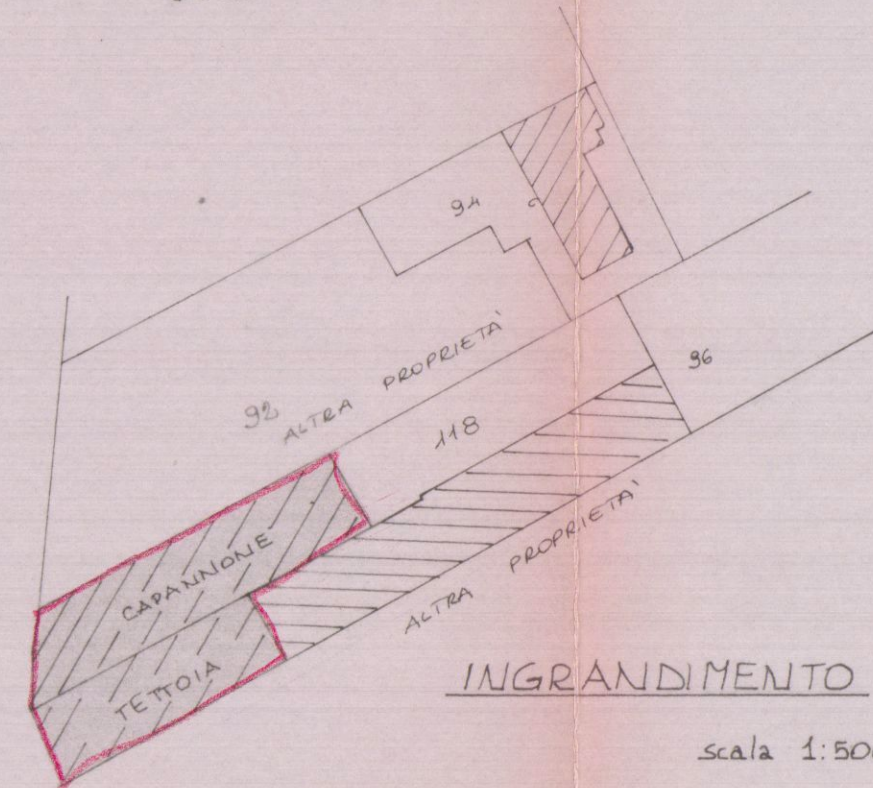

INGRANDIMENTO

scala 1:500


SITUAZIONE ATTUALE

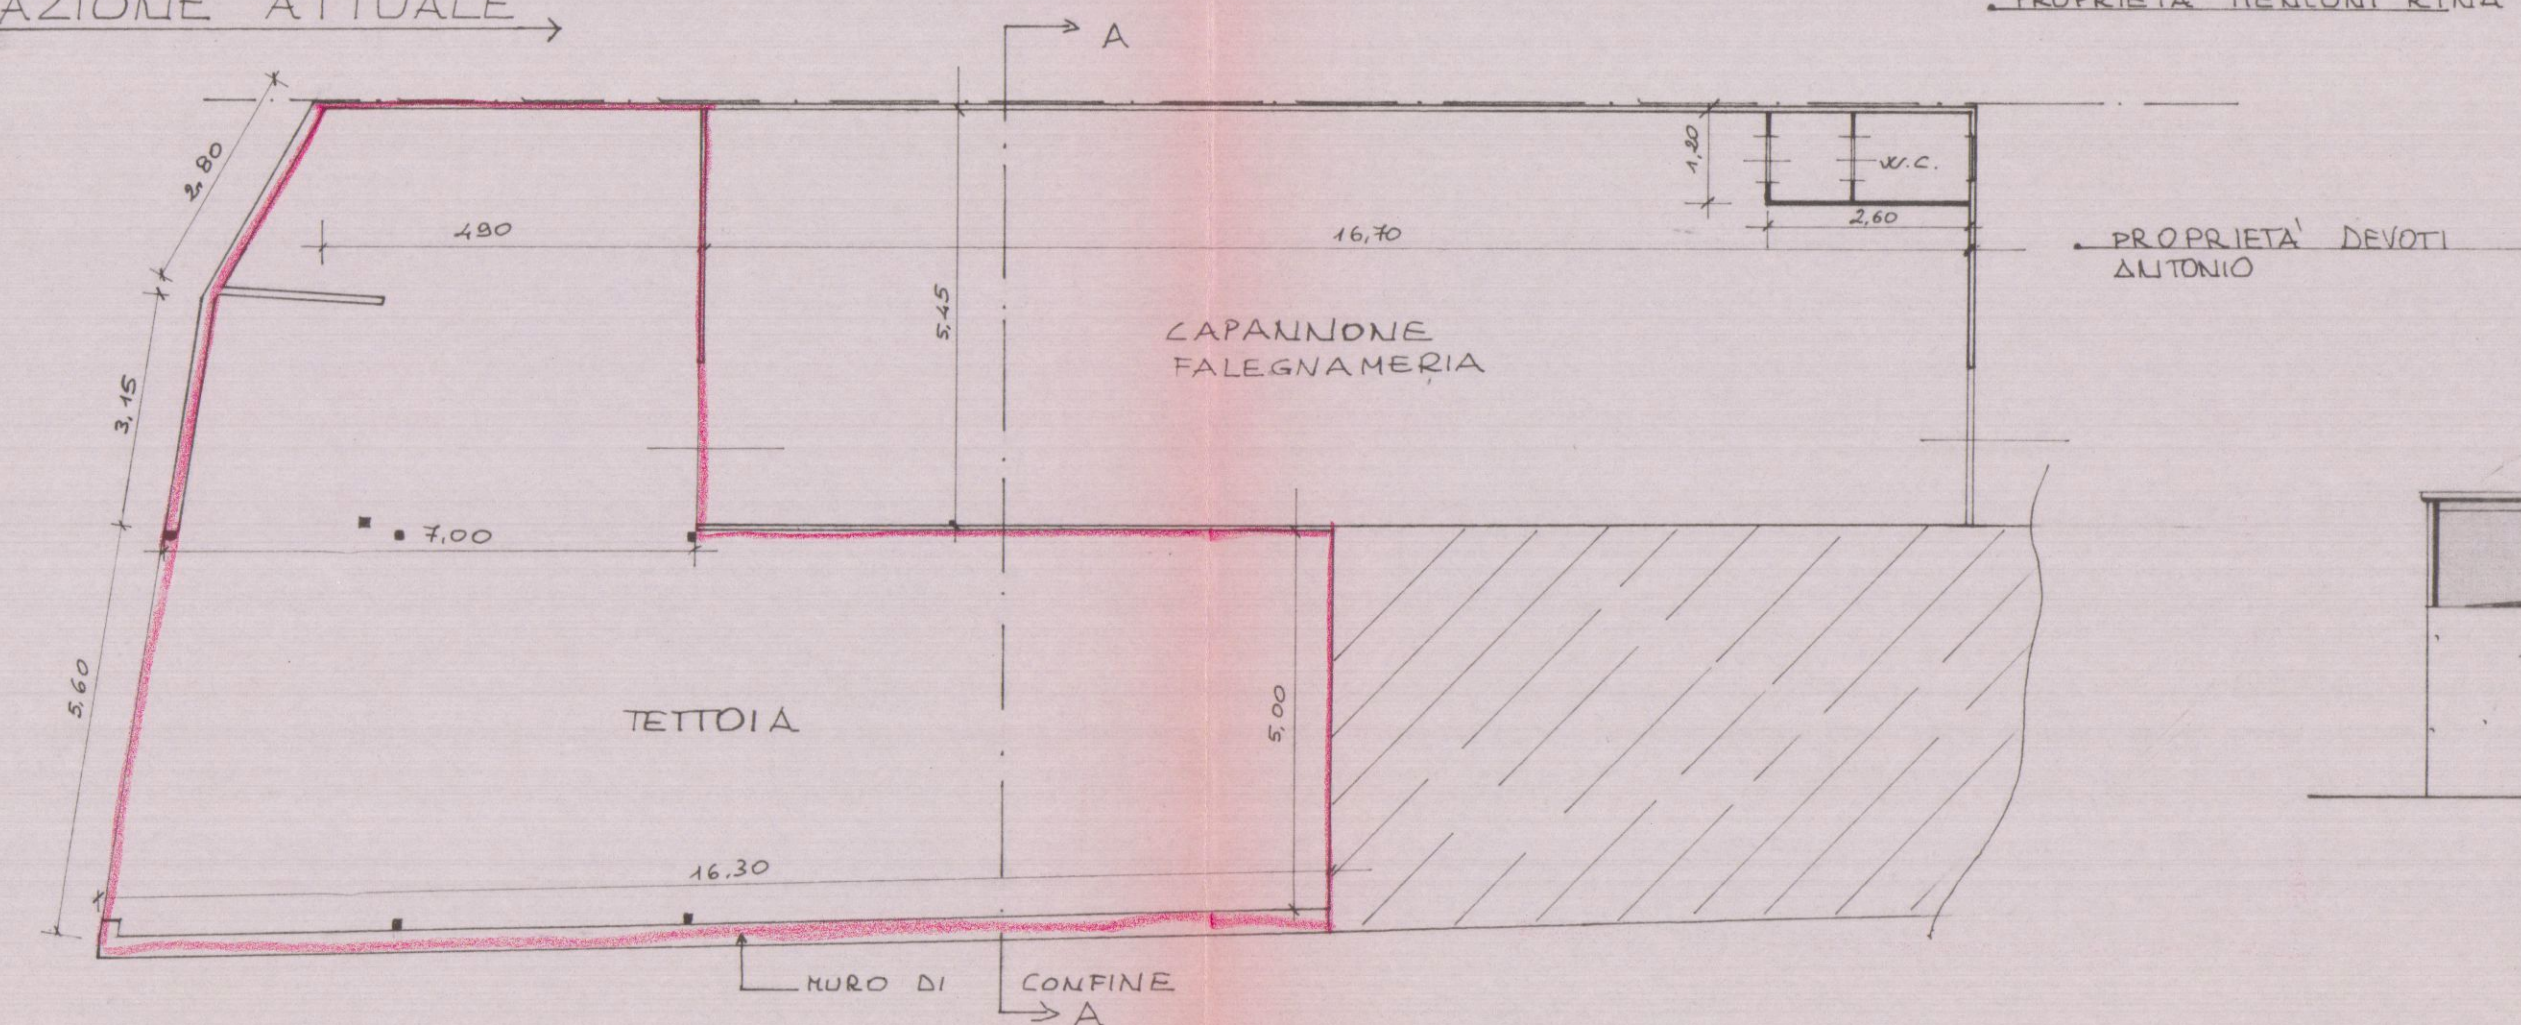


PIANTA

scala 1:100


SITUAZIONE COME DA
PROGETTO APPROVATO

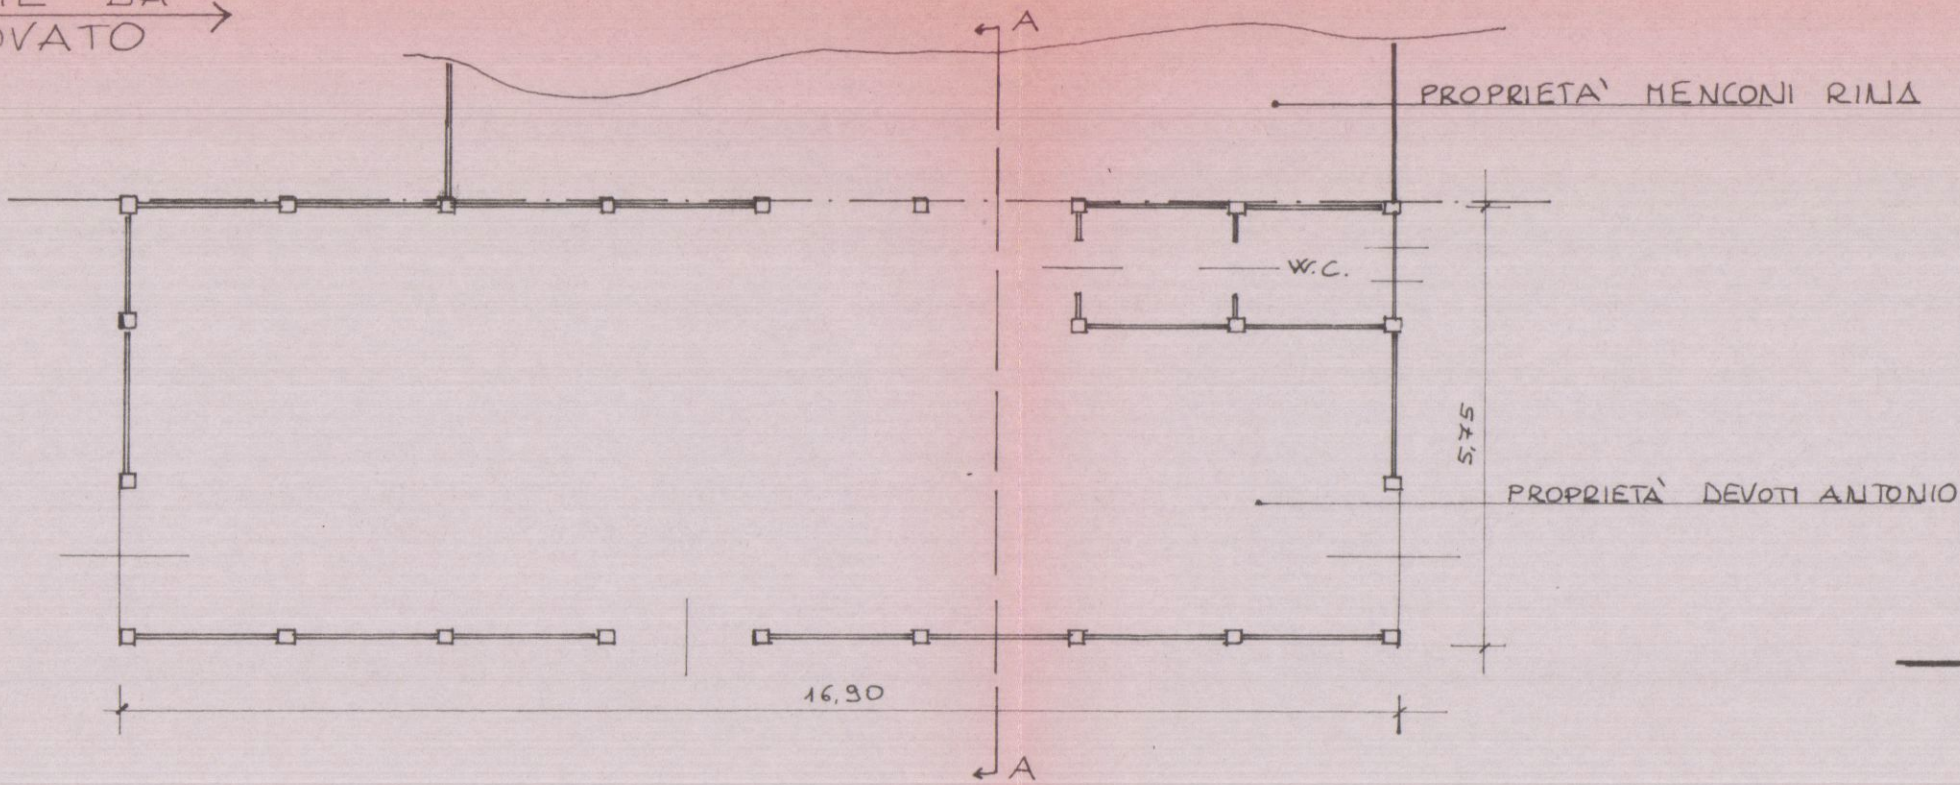


PROSPETTO SUD-EST

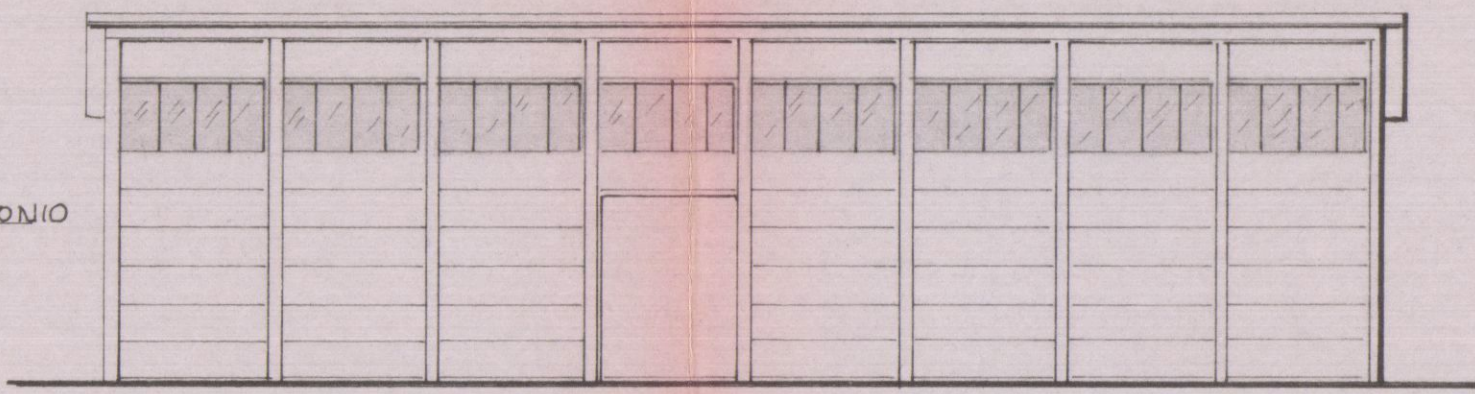


PROSPETTO NORD-EST

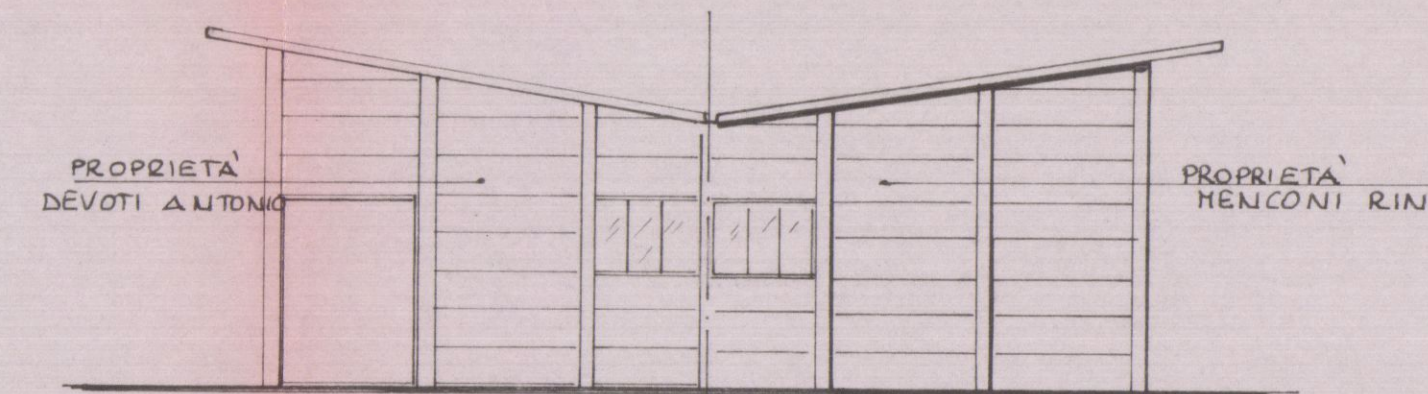


SEZIONE A-A

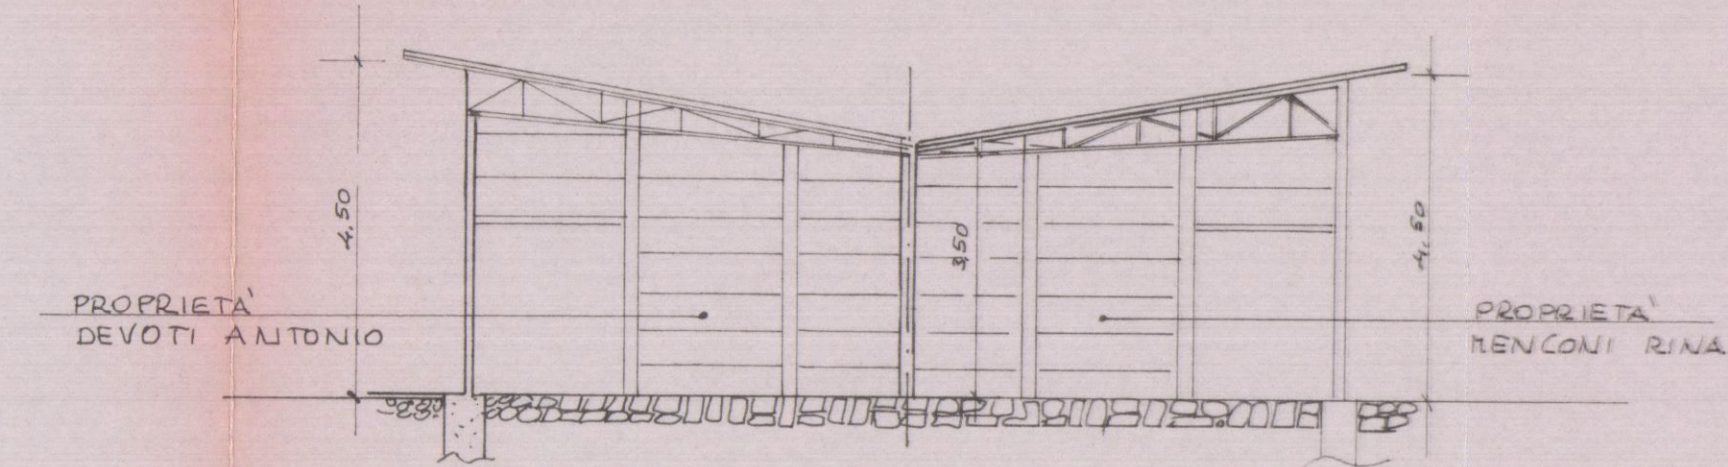

PROSPETTO SUD-EST.

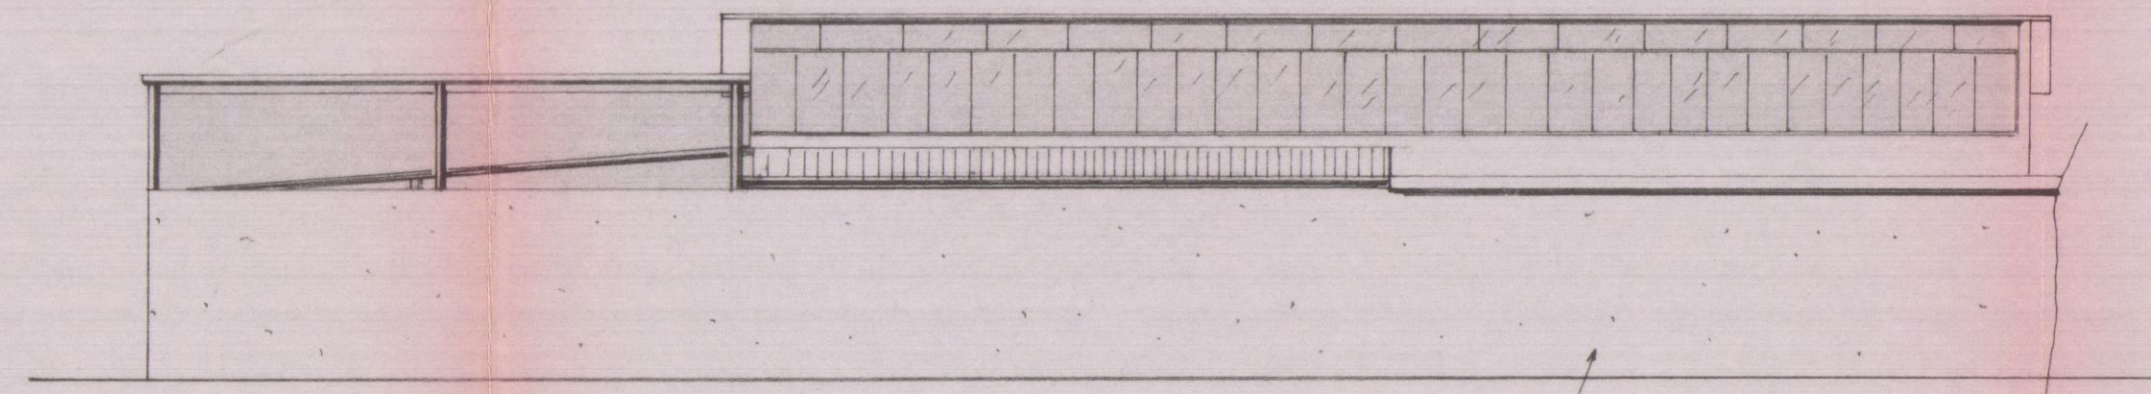

PROSPETTO NORD-EST

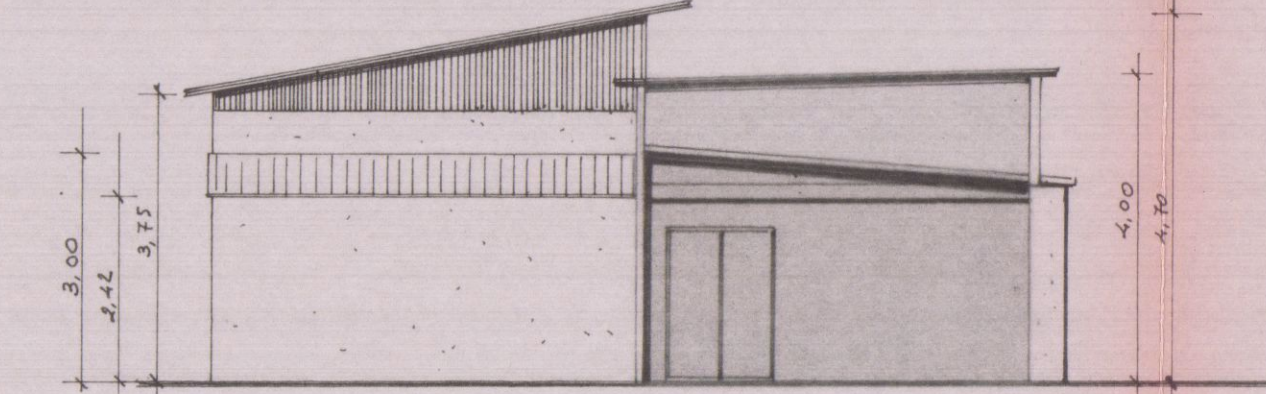

SE2. A.A.

