



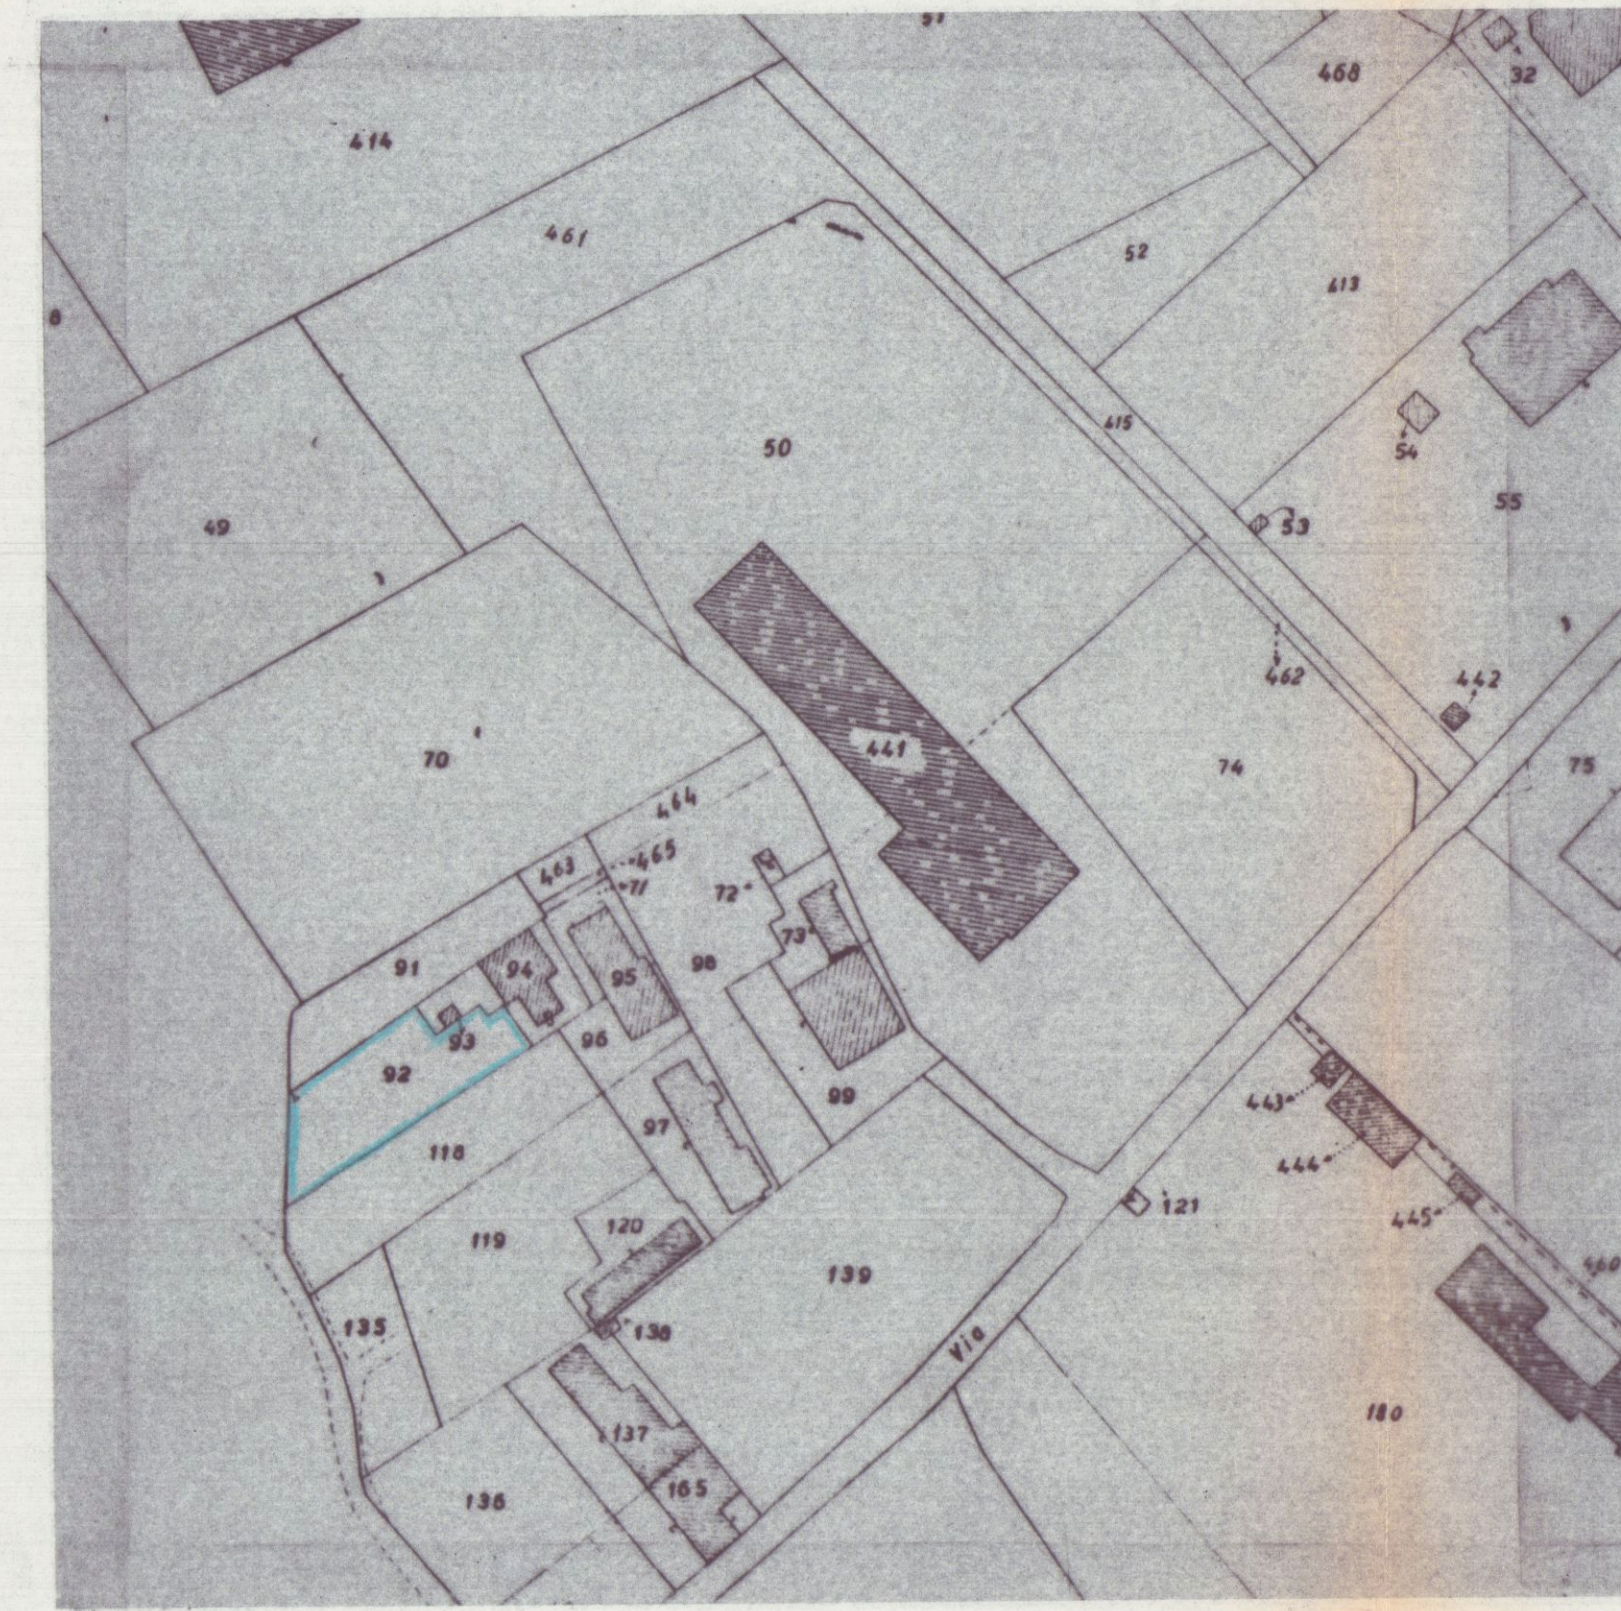


LO STATO DELLA MAPPA E' CONFORME ALLO STATO ATTUALE


SVILUPPO 1:200

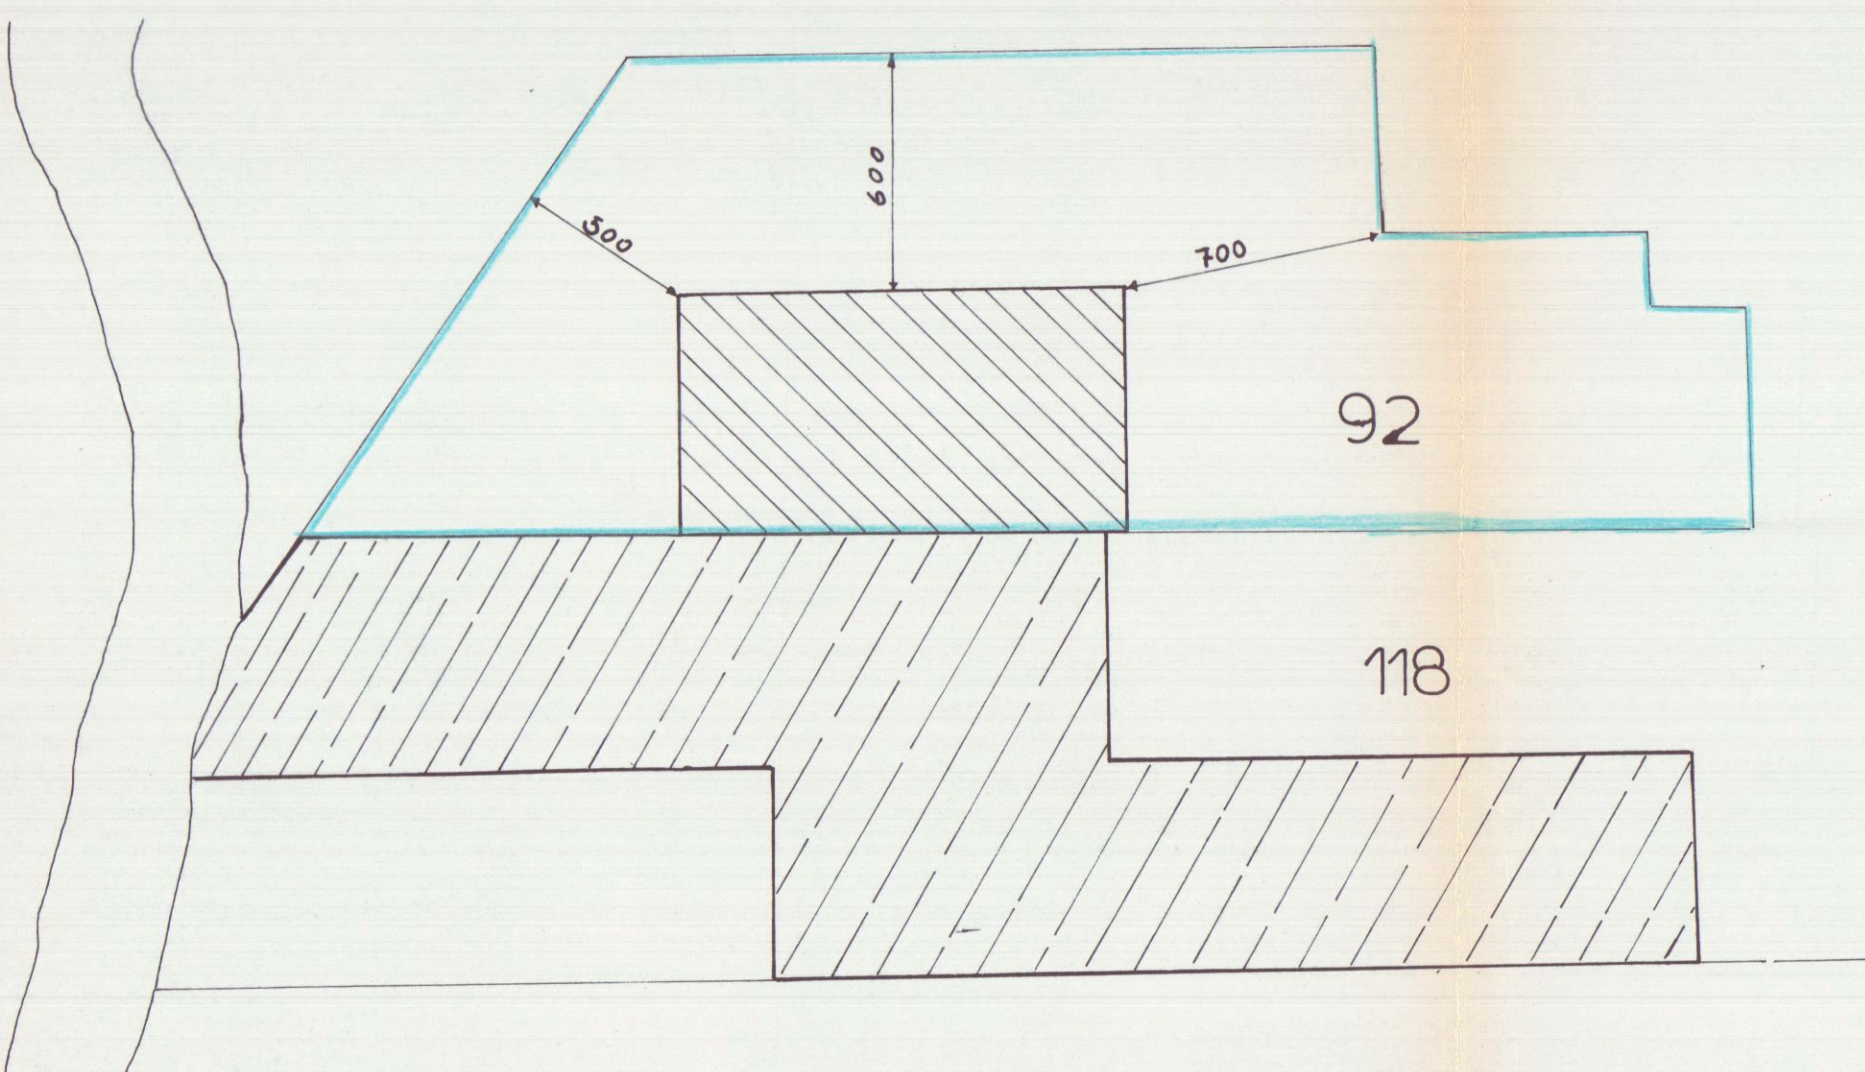


STATO ATTUALE

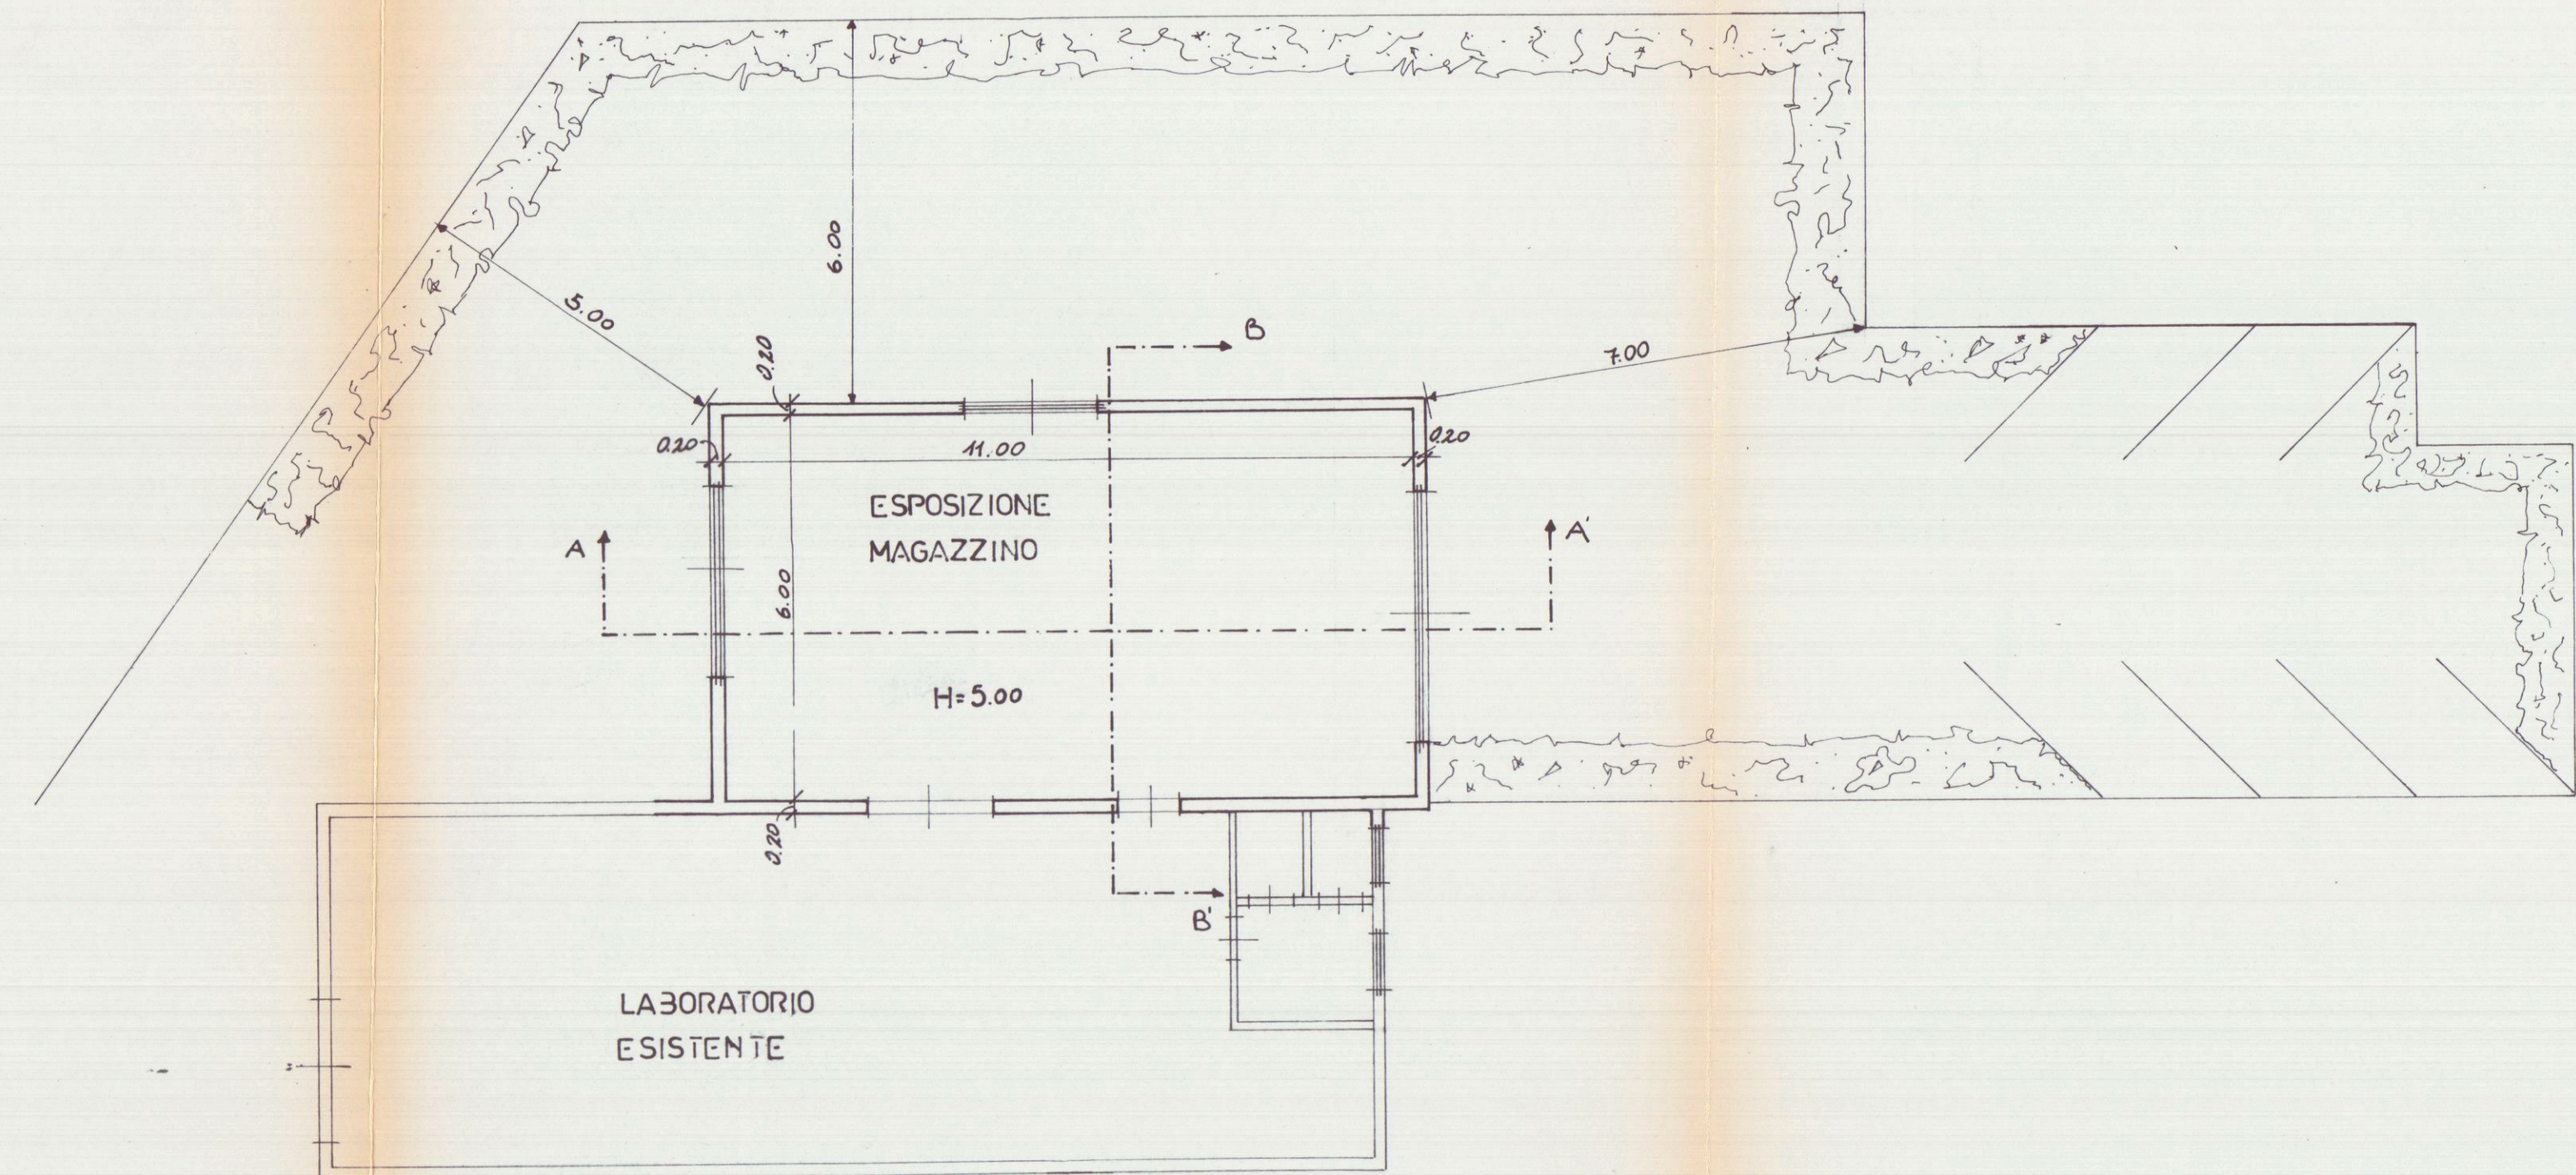


Pianta Piano Terra

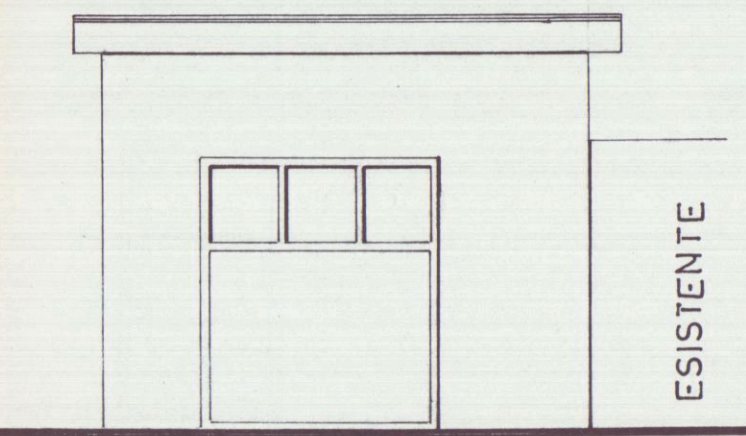


Prospetto Sud

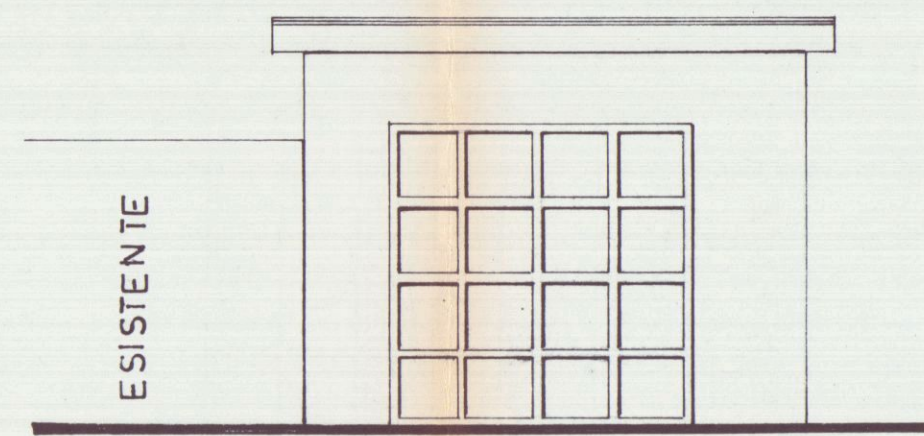


Prospetto Nord

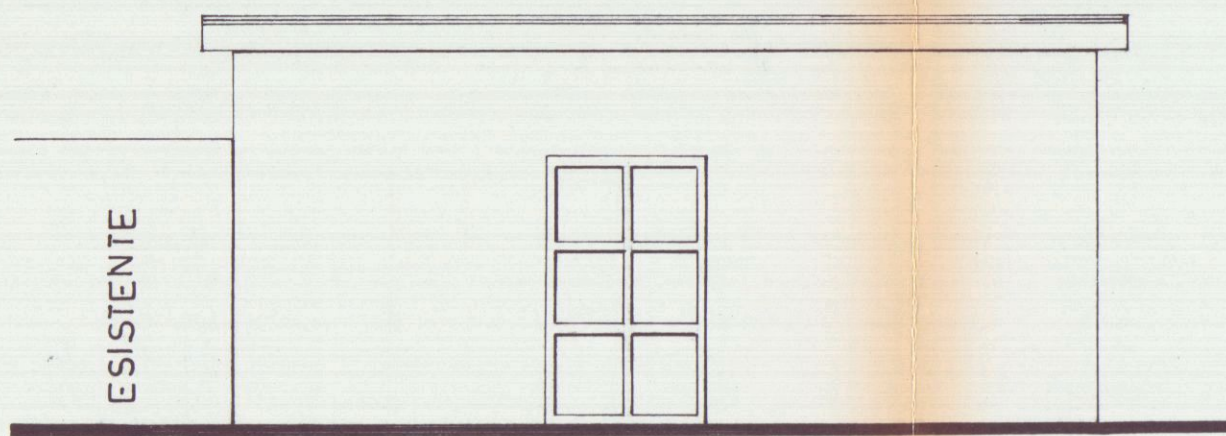

Prospetto Ovest

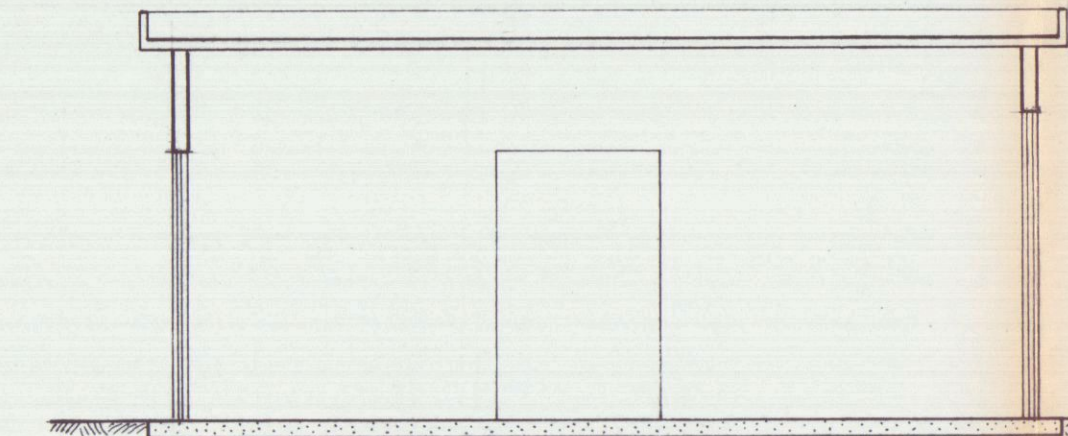

Sezione A-A'

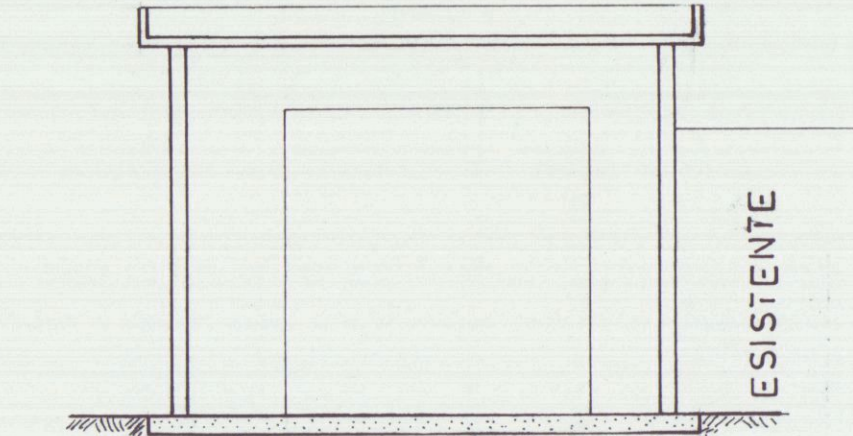


Sezione B-B'


ATTUALE		PROGETTO	
SUPERFICE	70.68	SUPERFICE	0.00
VOLUME	353.40	VOLUME	110.08

VOLUME TOTALE 466.48


STATO DI PROGETTO

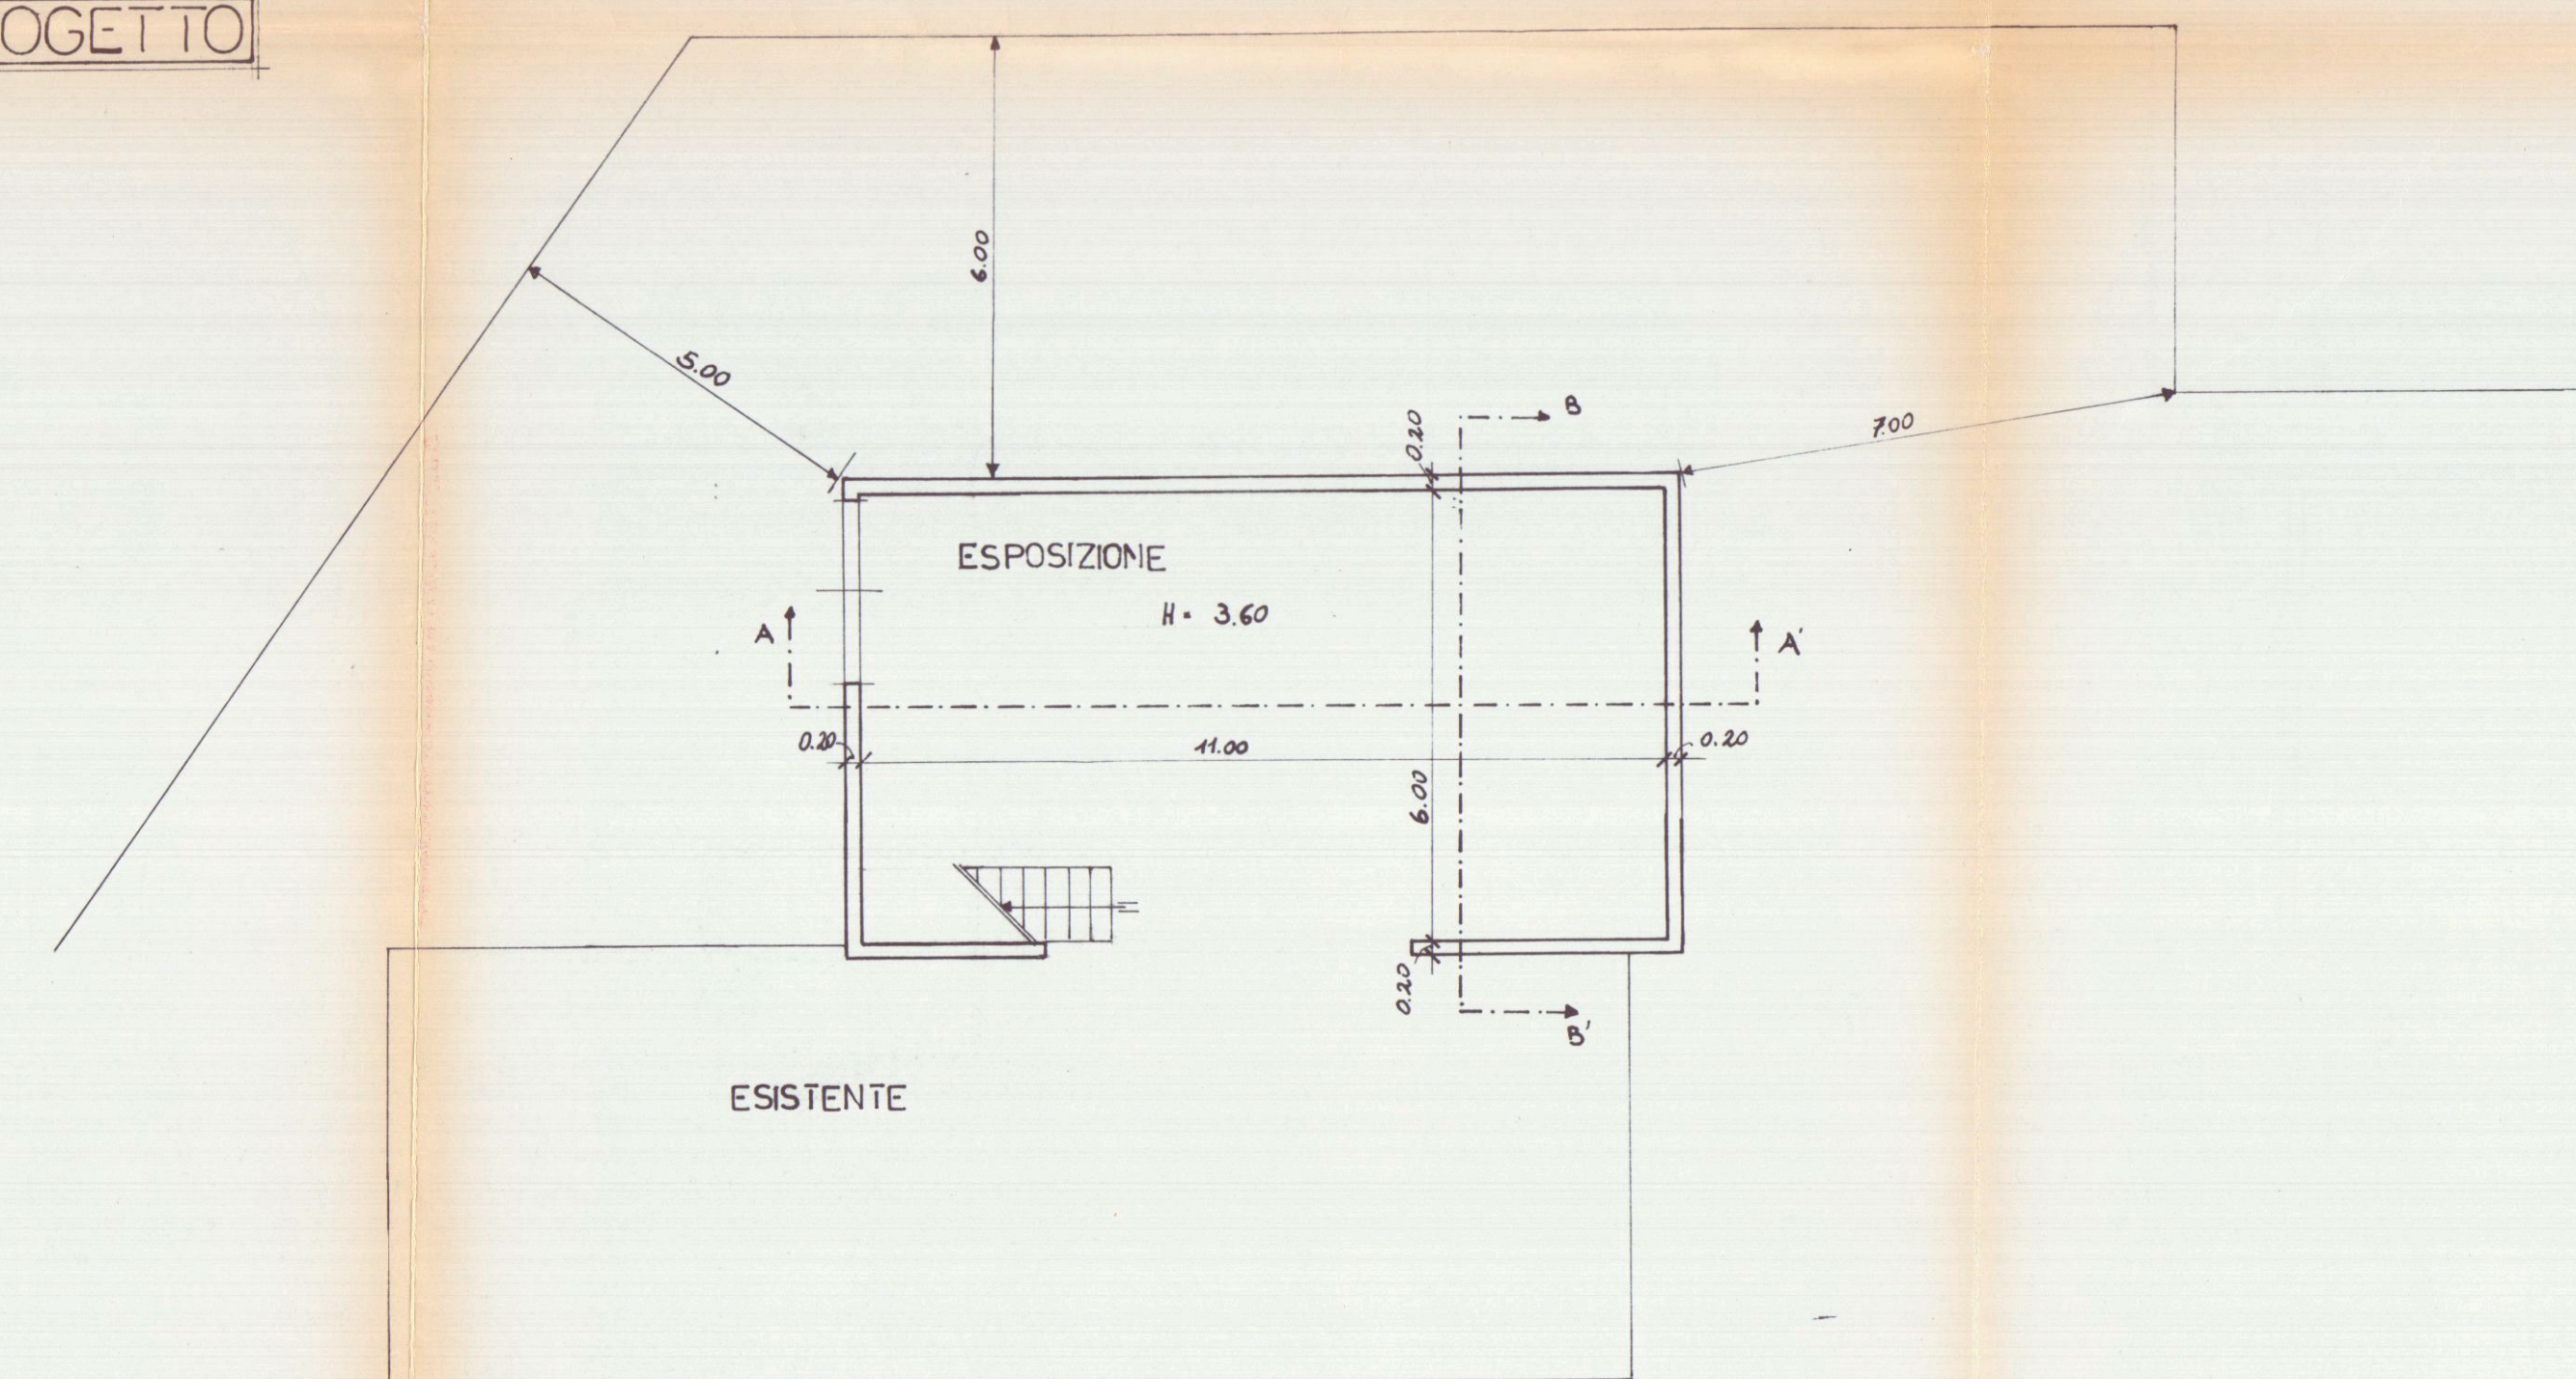


Pianta Piano Terra

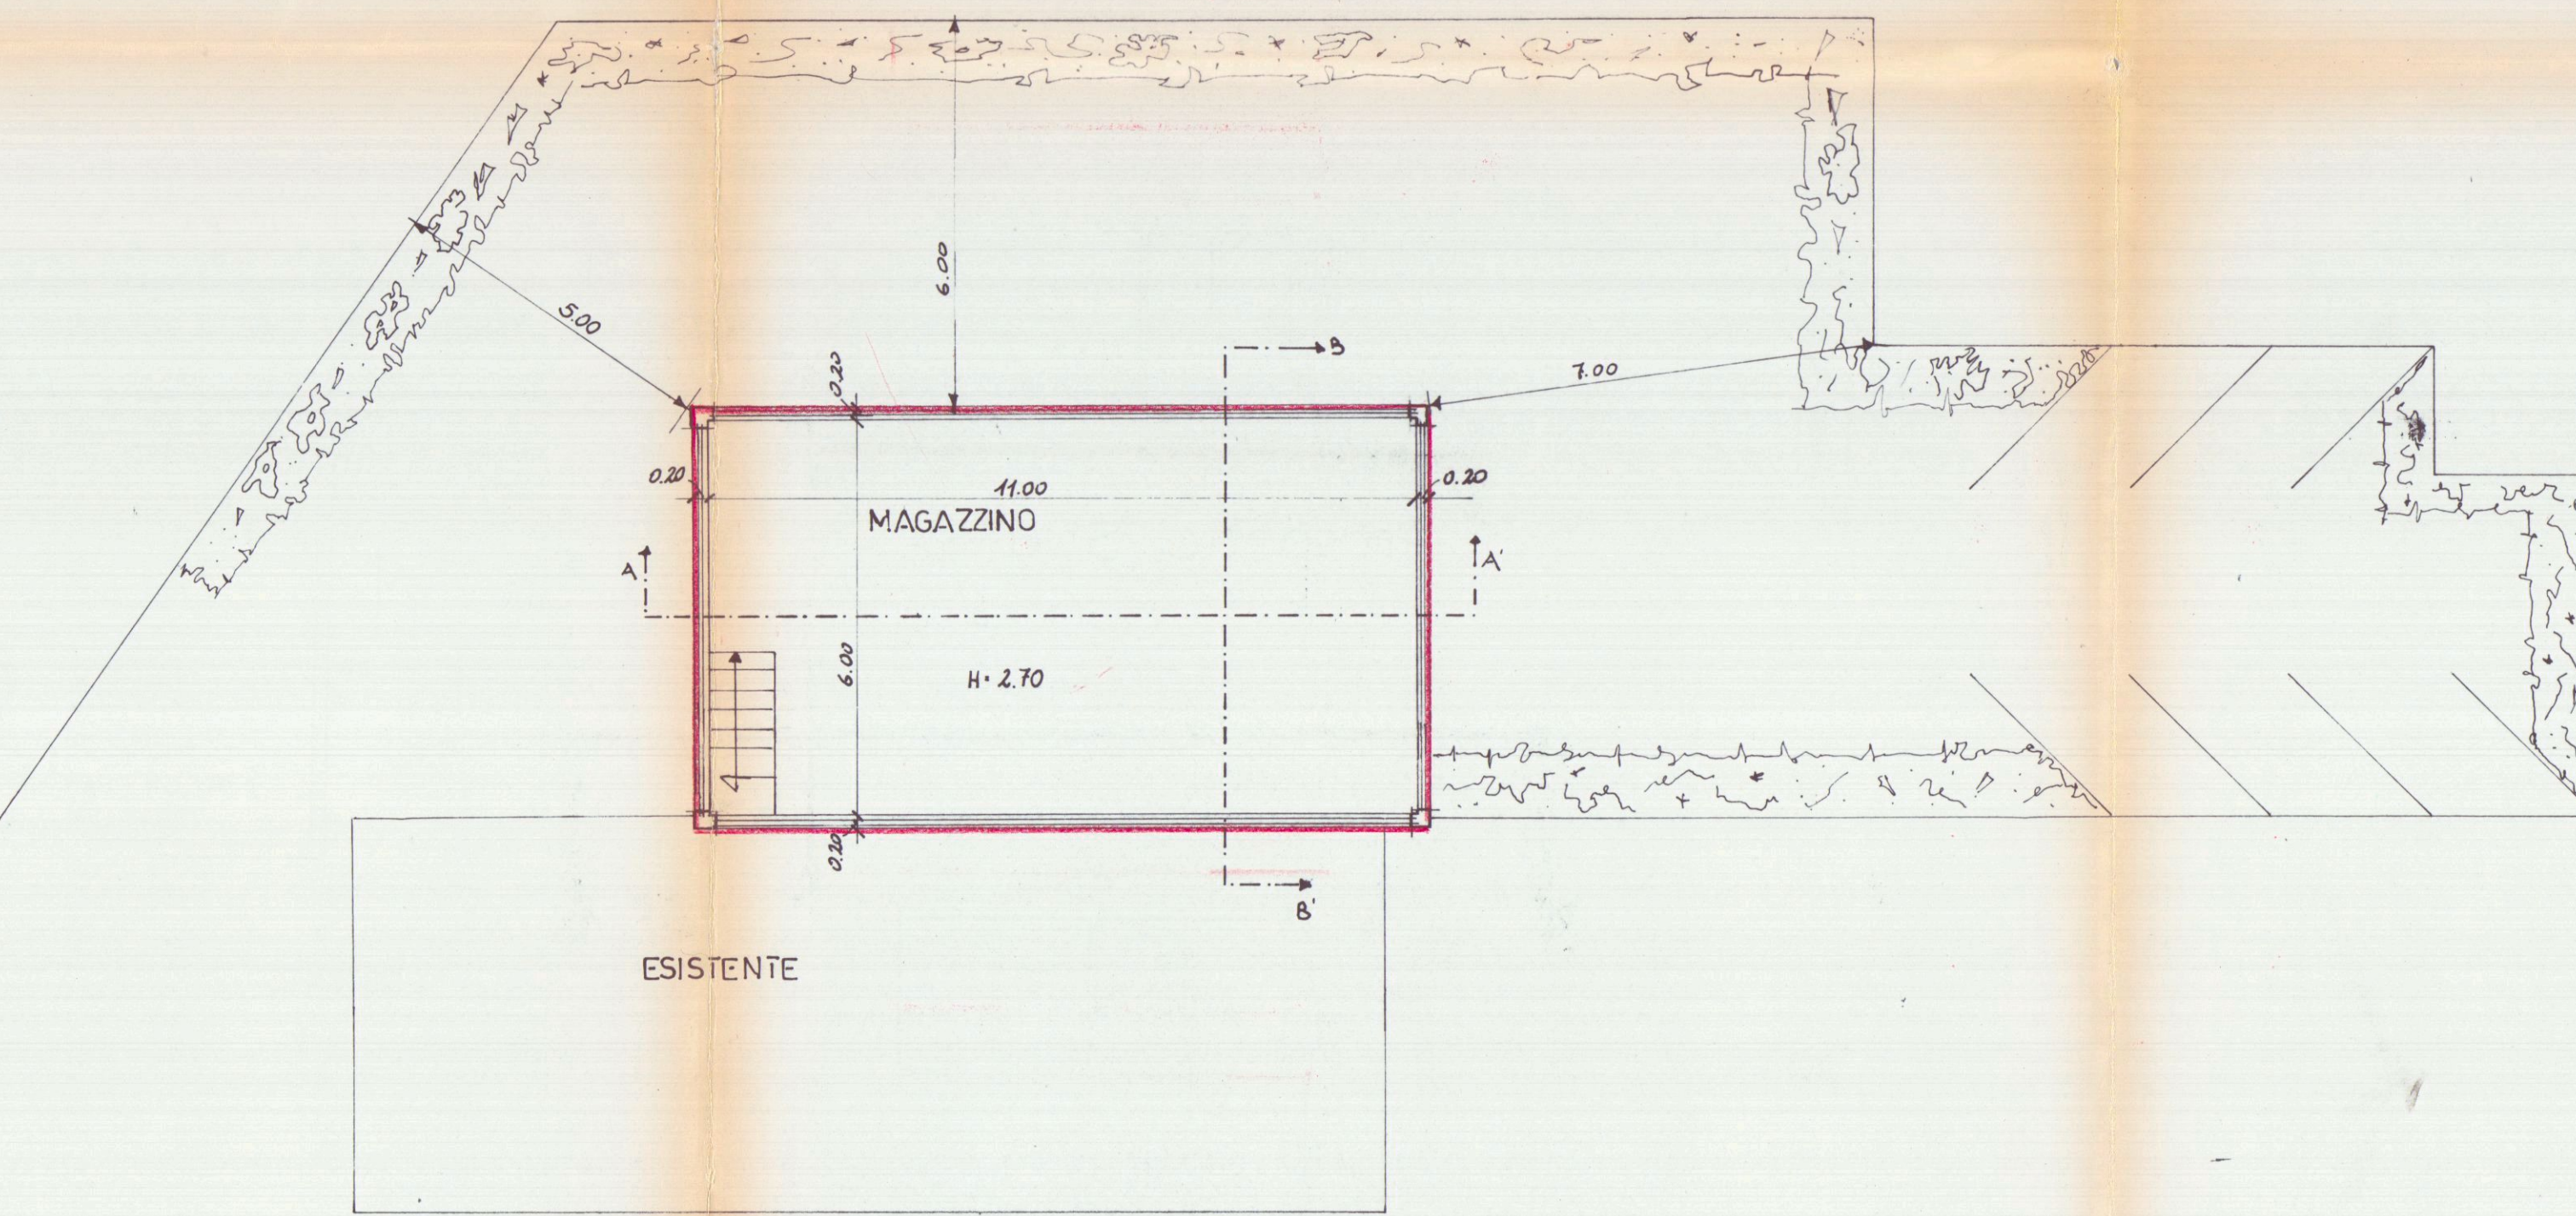


Pianta Piano Primo

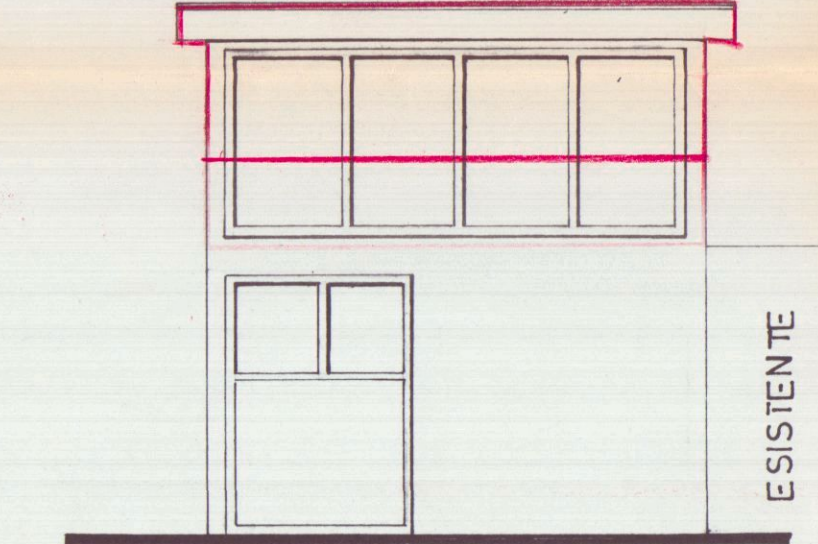

Prospetto 'Sud'

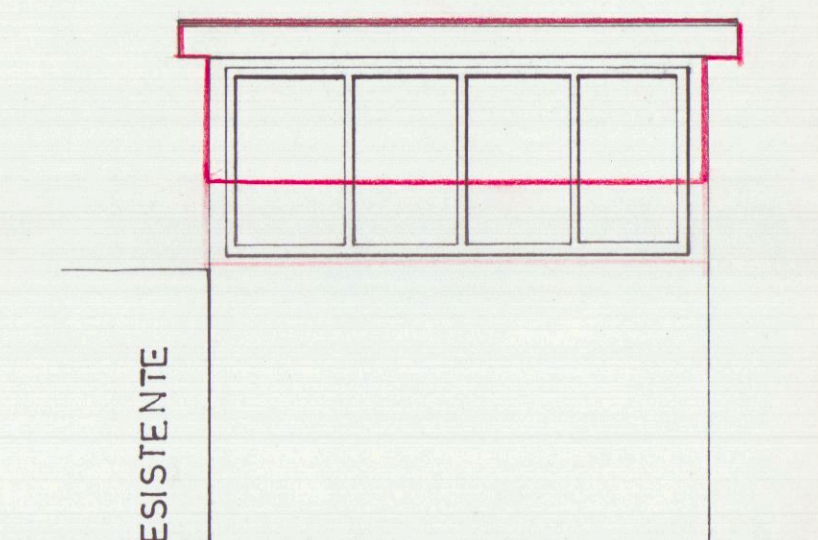


Prospetto 'Nord'

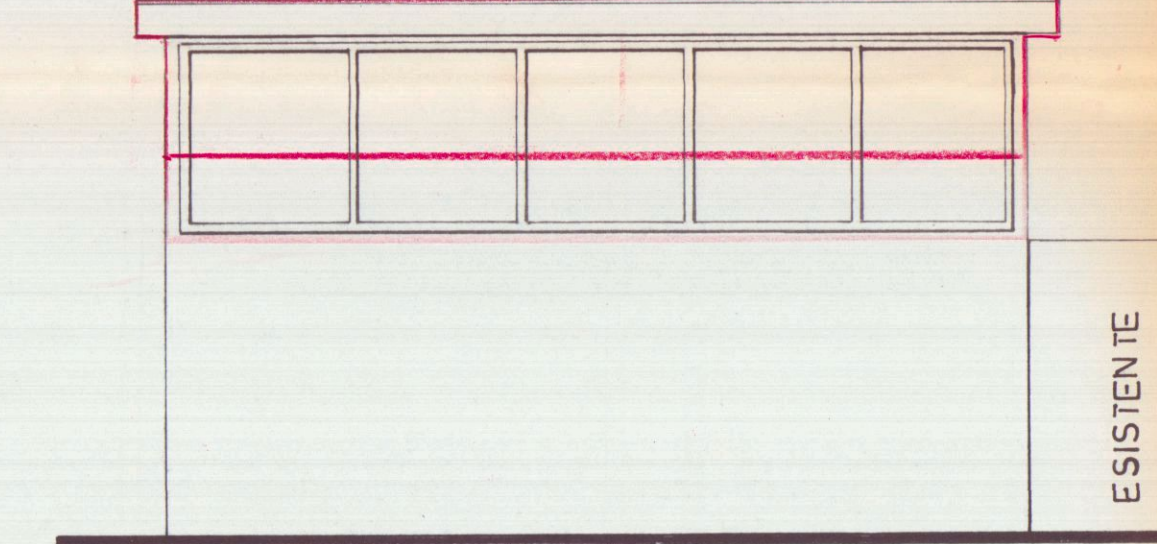


Prospetto 'Ovest'



Prospetto 'Est'

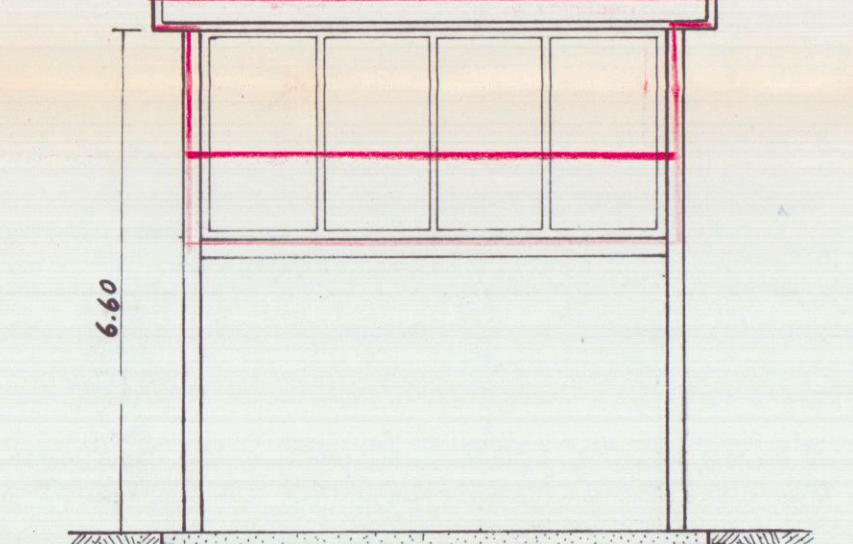

Sezione B-B'

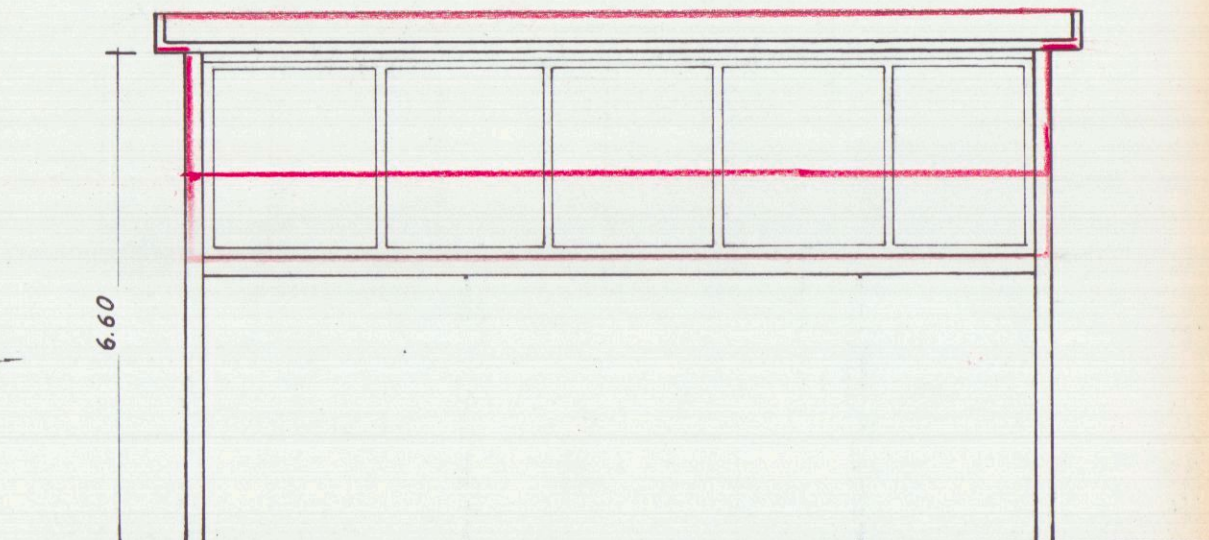

Sezione A-A'

INFORMATIVA PRG. C.Z.I.A.	
ZONA PER INDUSTRIE MANIFATTURIERE IN GENERE D2	
RC < 50/287	> 70.68
SM < 1/2 S 35.34	> 35.34
P < 1/40 V < 1166	> 1166
VP < 1/40 V < 1166	> 1166