







LAVORO: Modifiche interne

STATO ATTUALE

COMMITTENTE
La Nuova Falegnameria snc
Geom. UGO FERRARINI
Studio Tecnico Professionale
Via VII Luglio n°5 Tel.058573730
54033 CARRARA
C.F. FRR GUO 53P21 B832T
P.I. 00539890459





COMUNE di CARRARA
TAVOLA
Piante - Prospetti - Sezioni

DATA 04/2000	SCALA 1:100	DIS. P.L.	COMM.	PROG.
-----------------	----------------	--------------	-------	-------

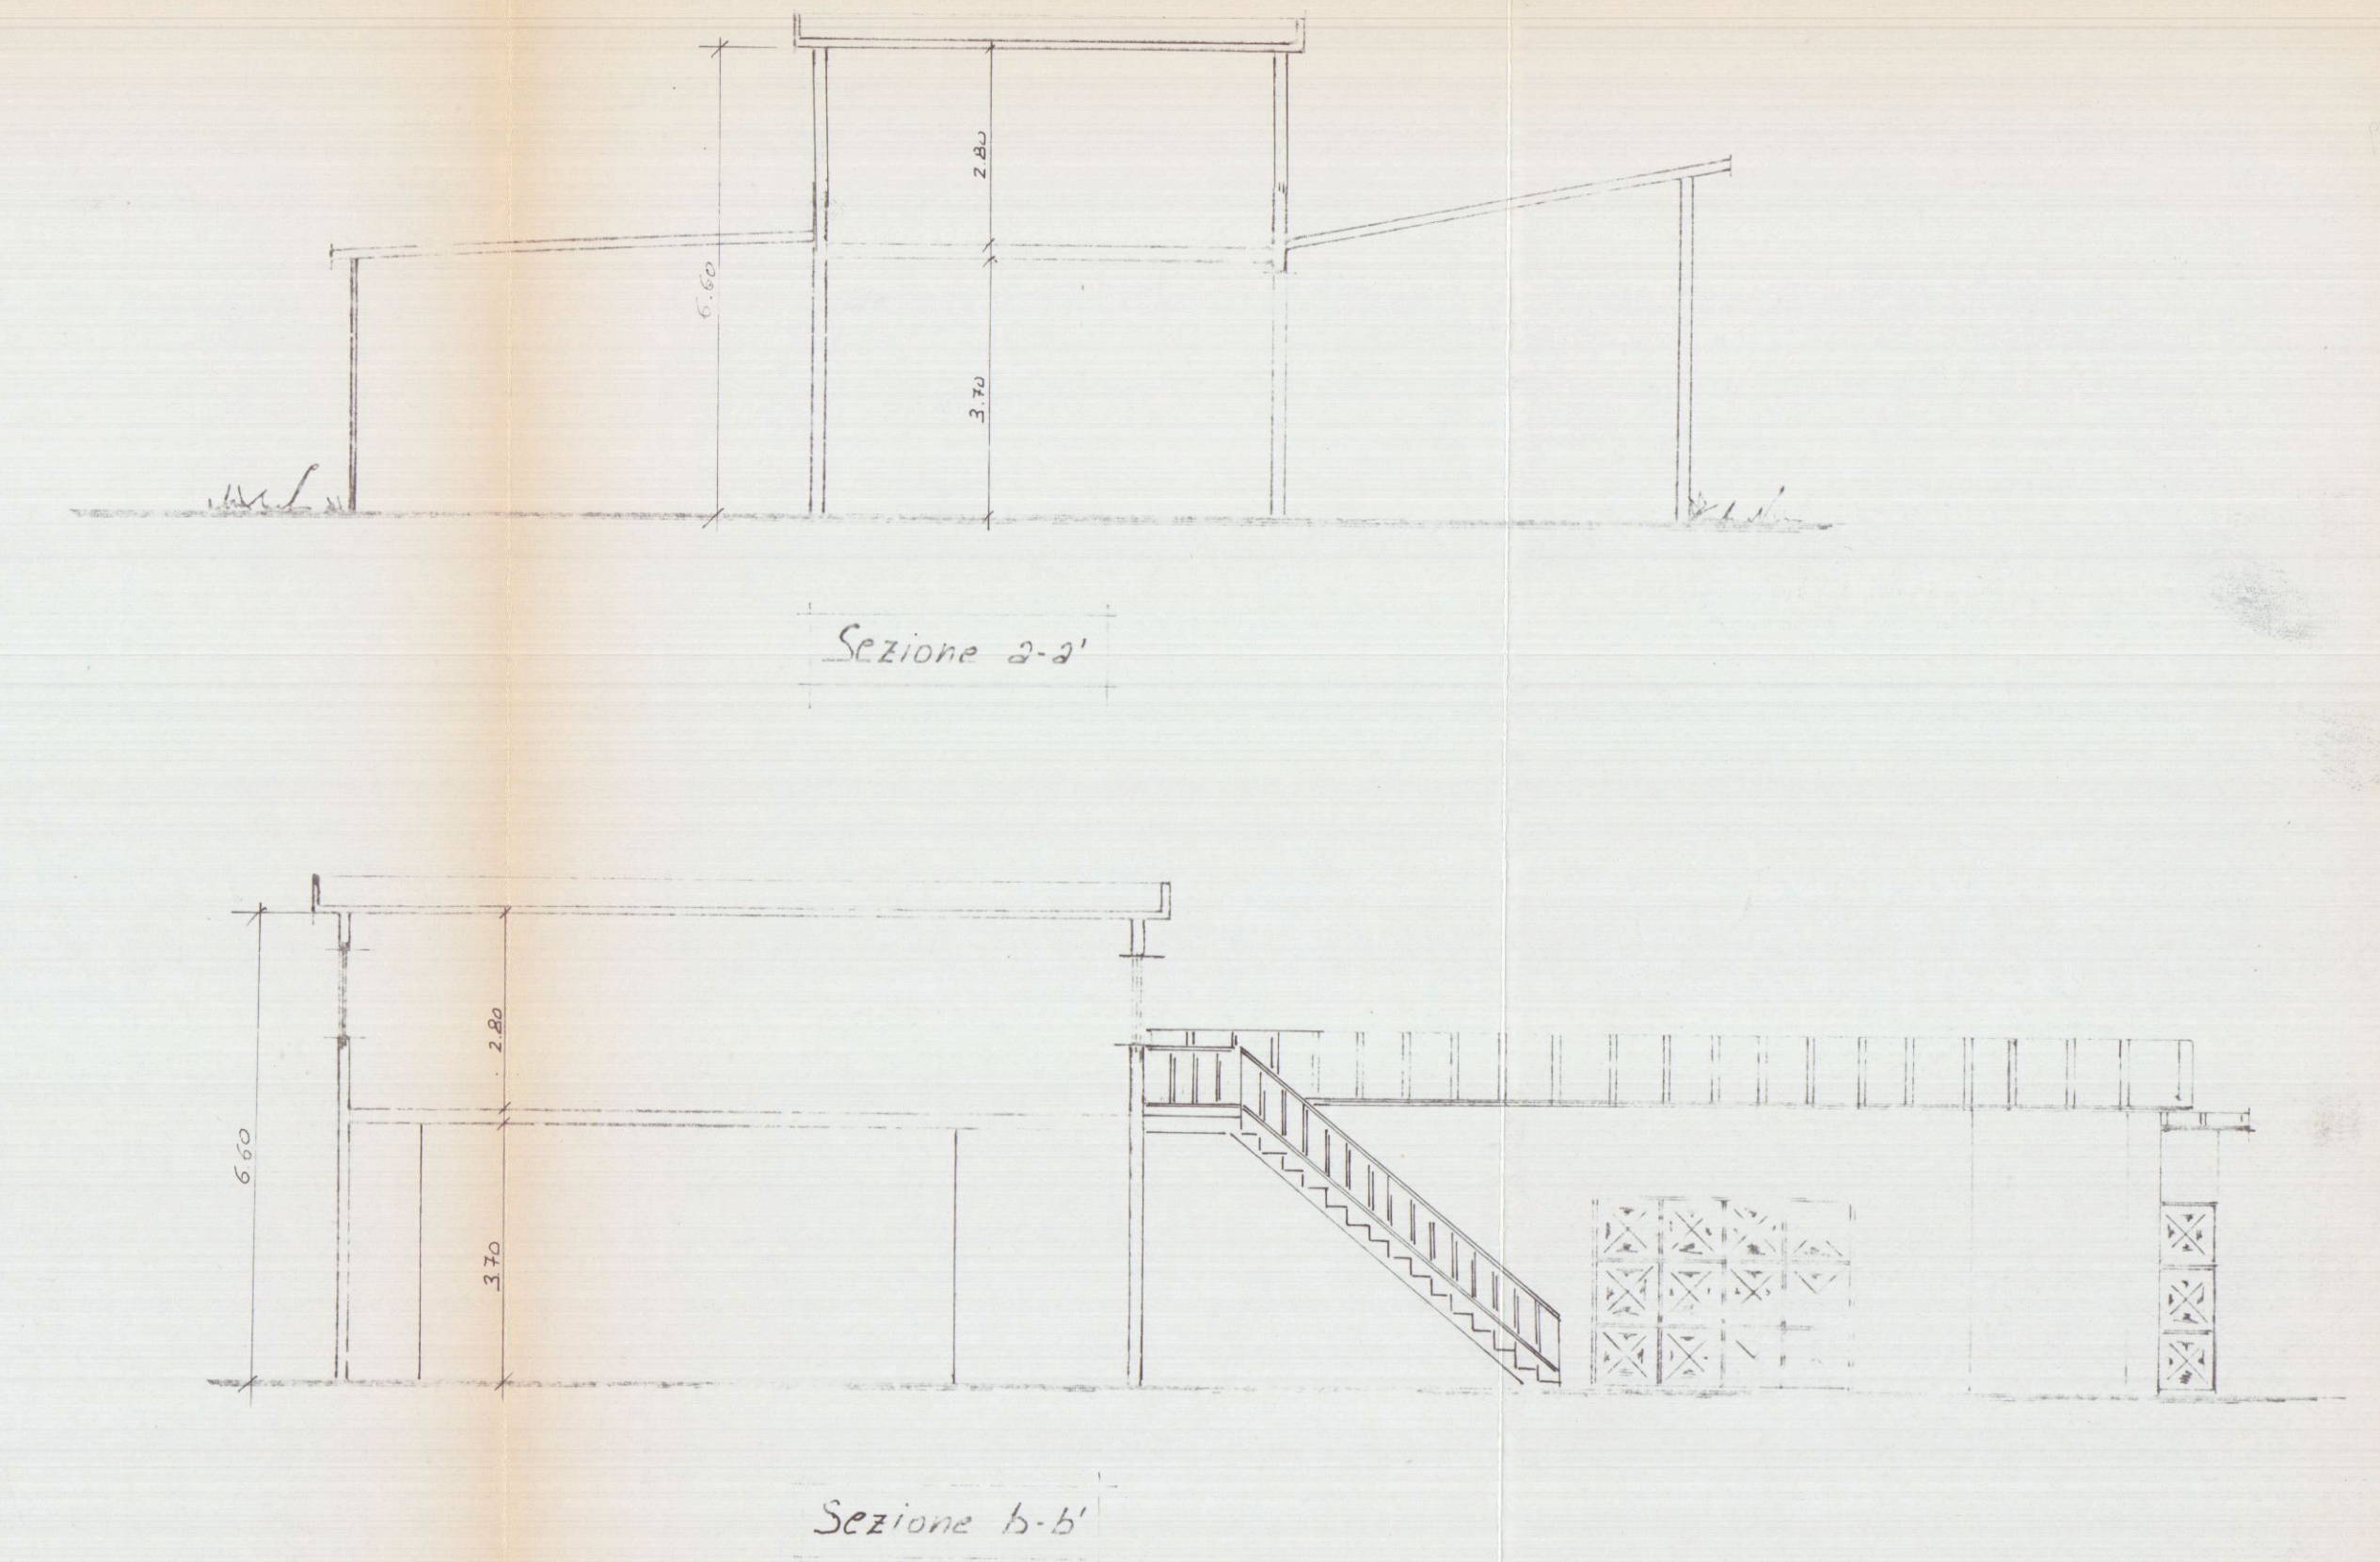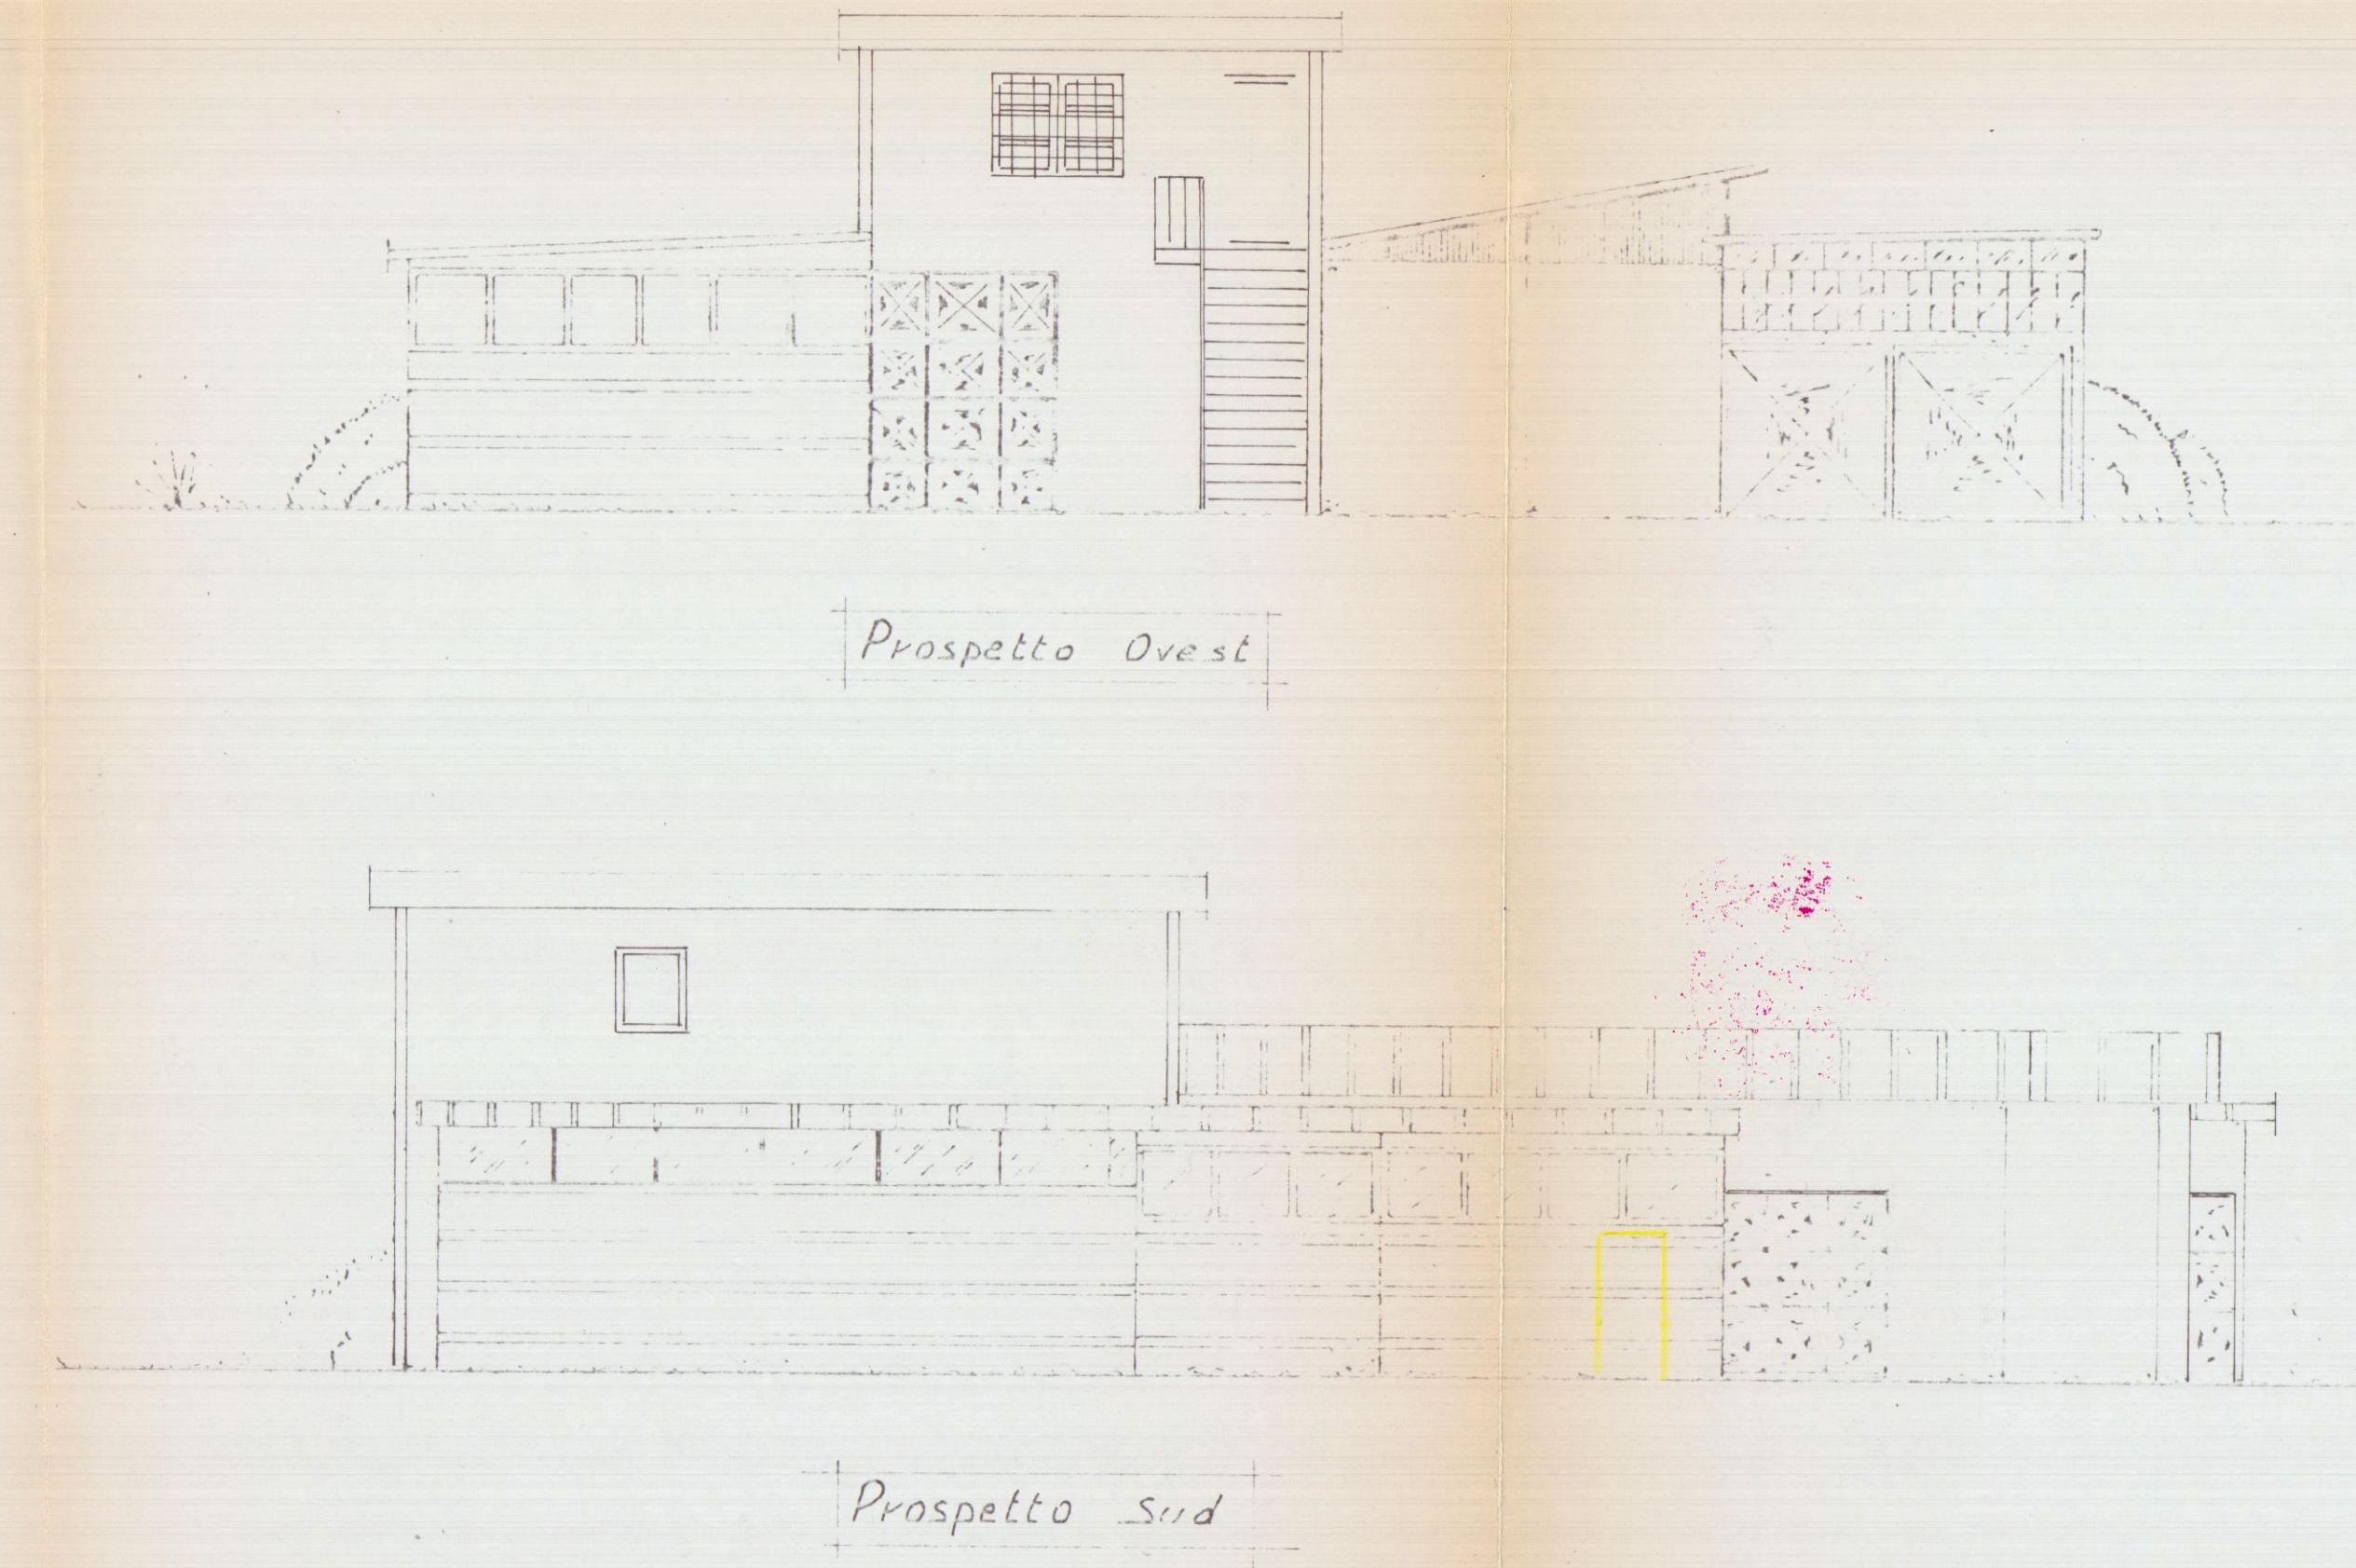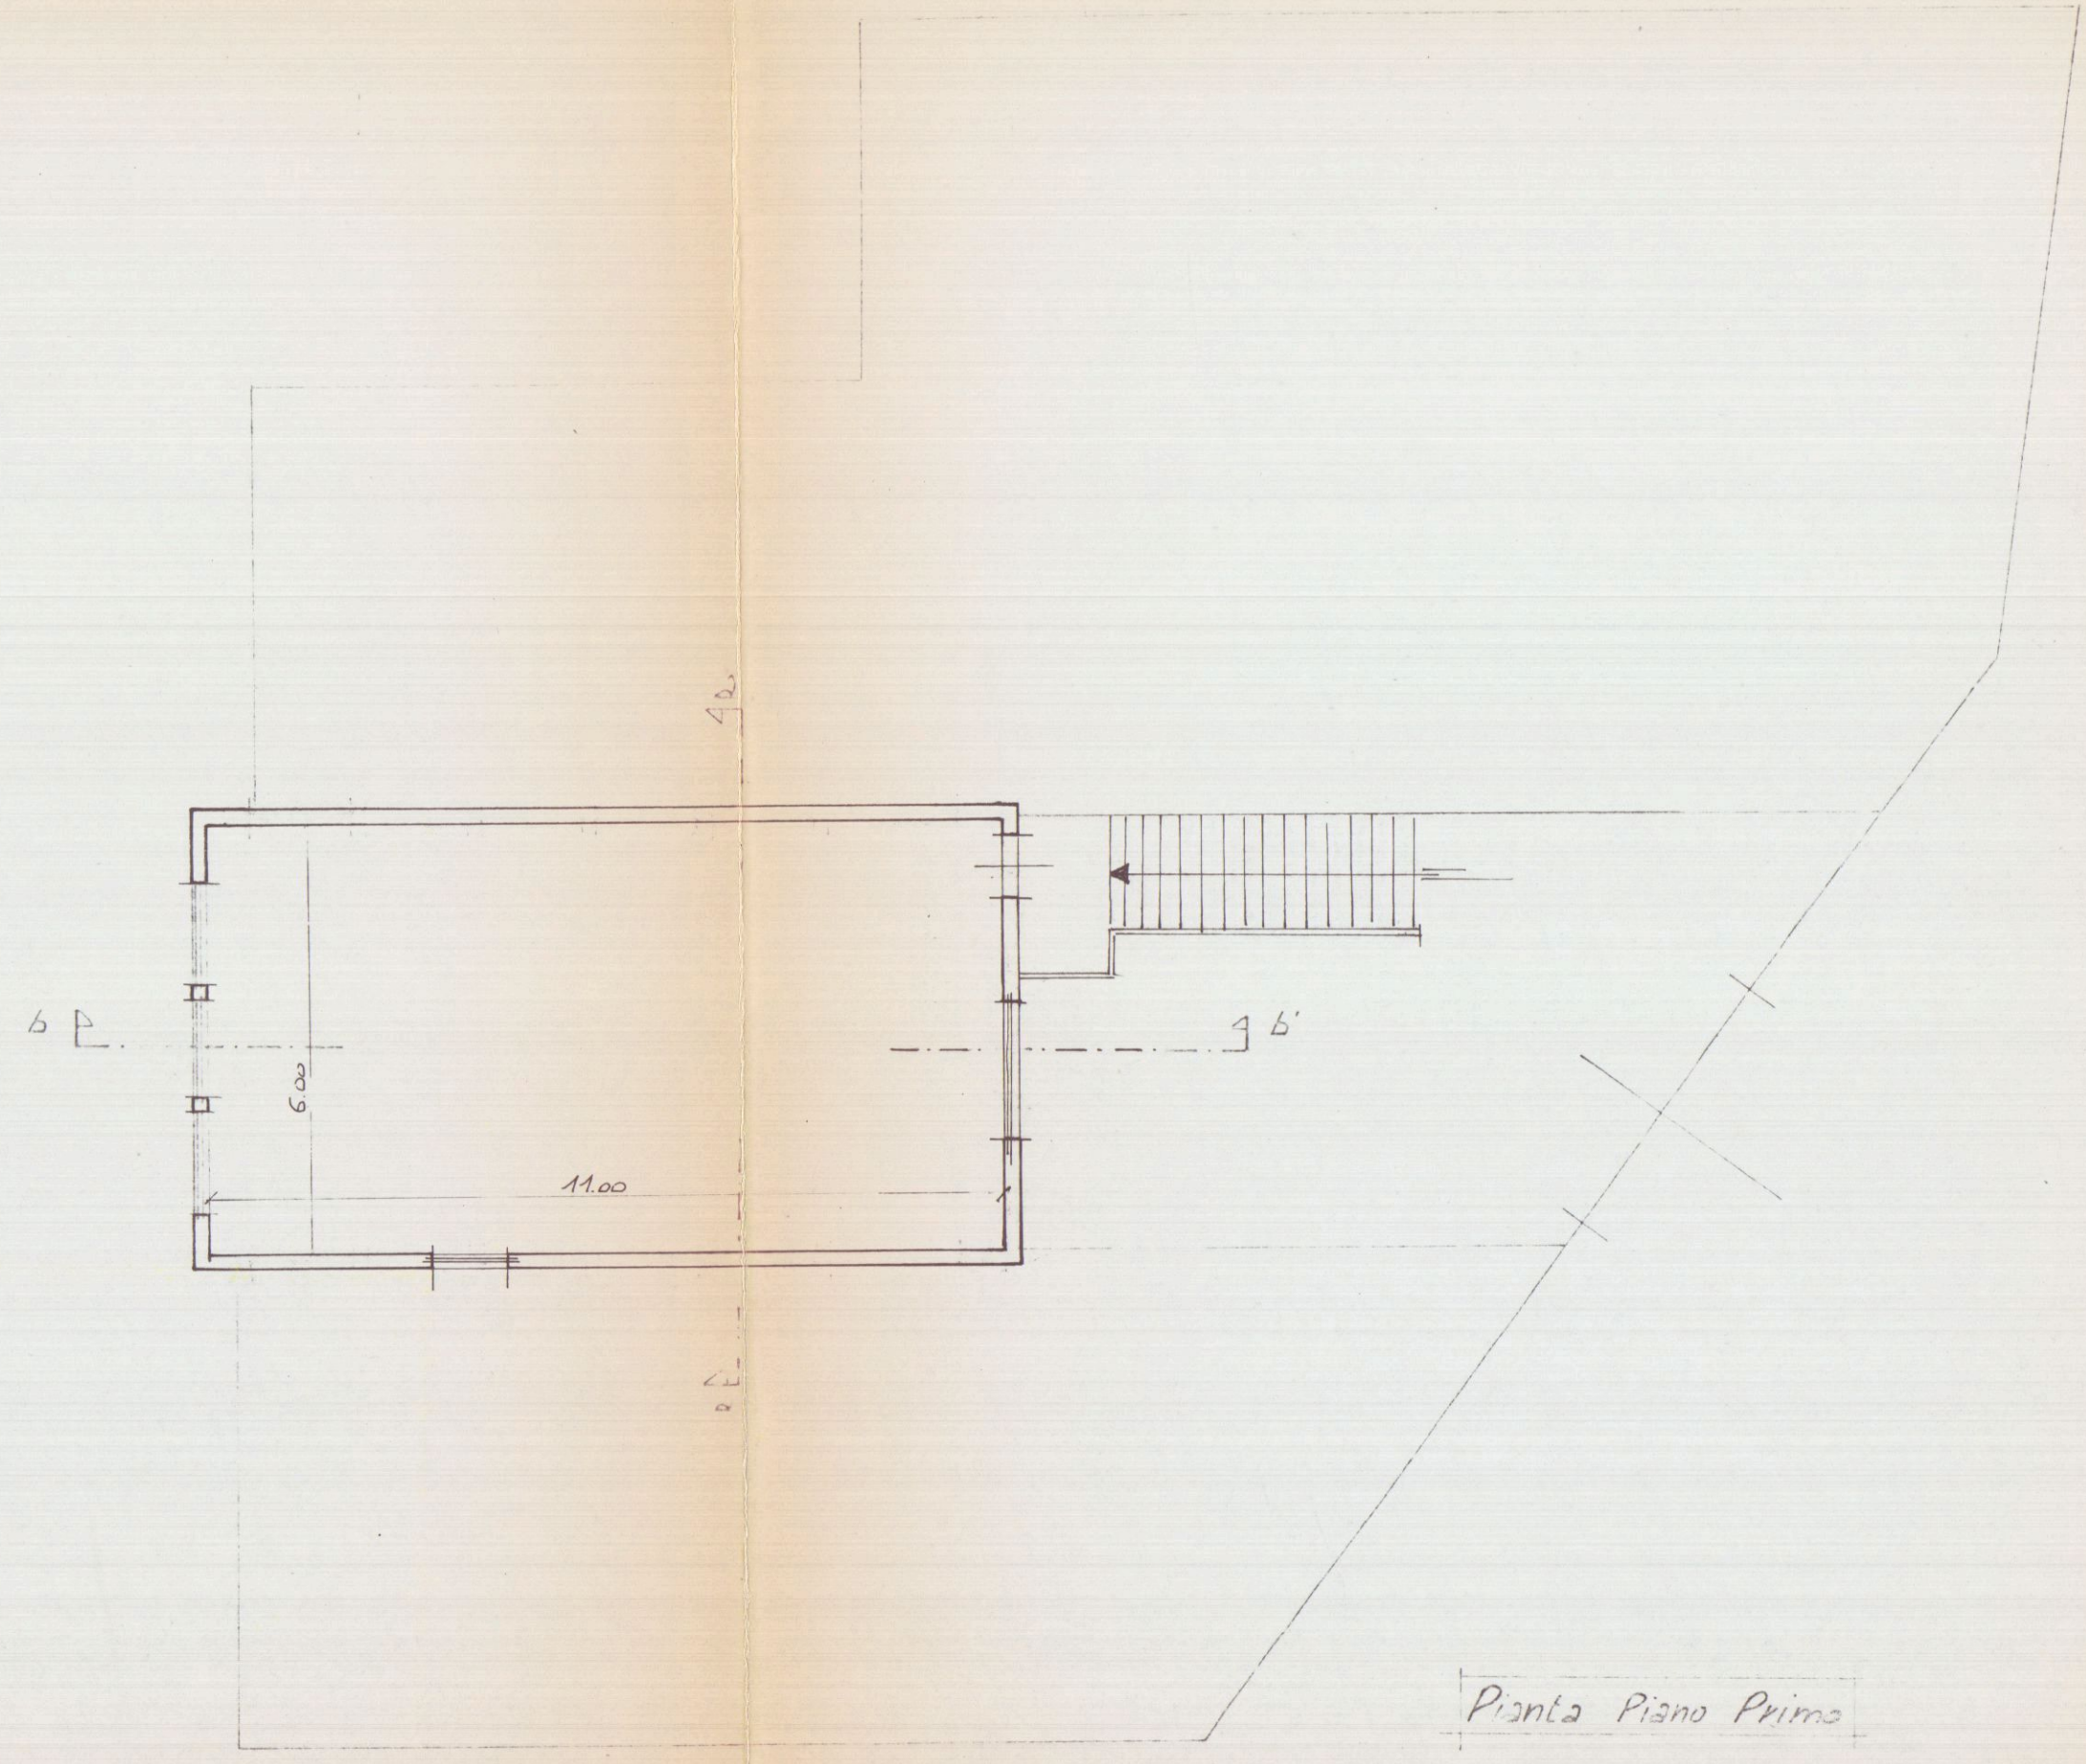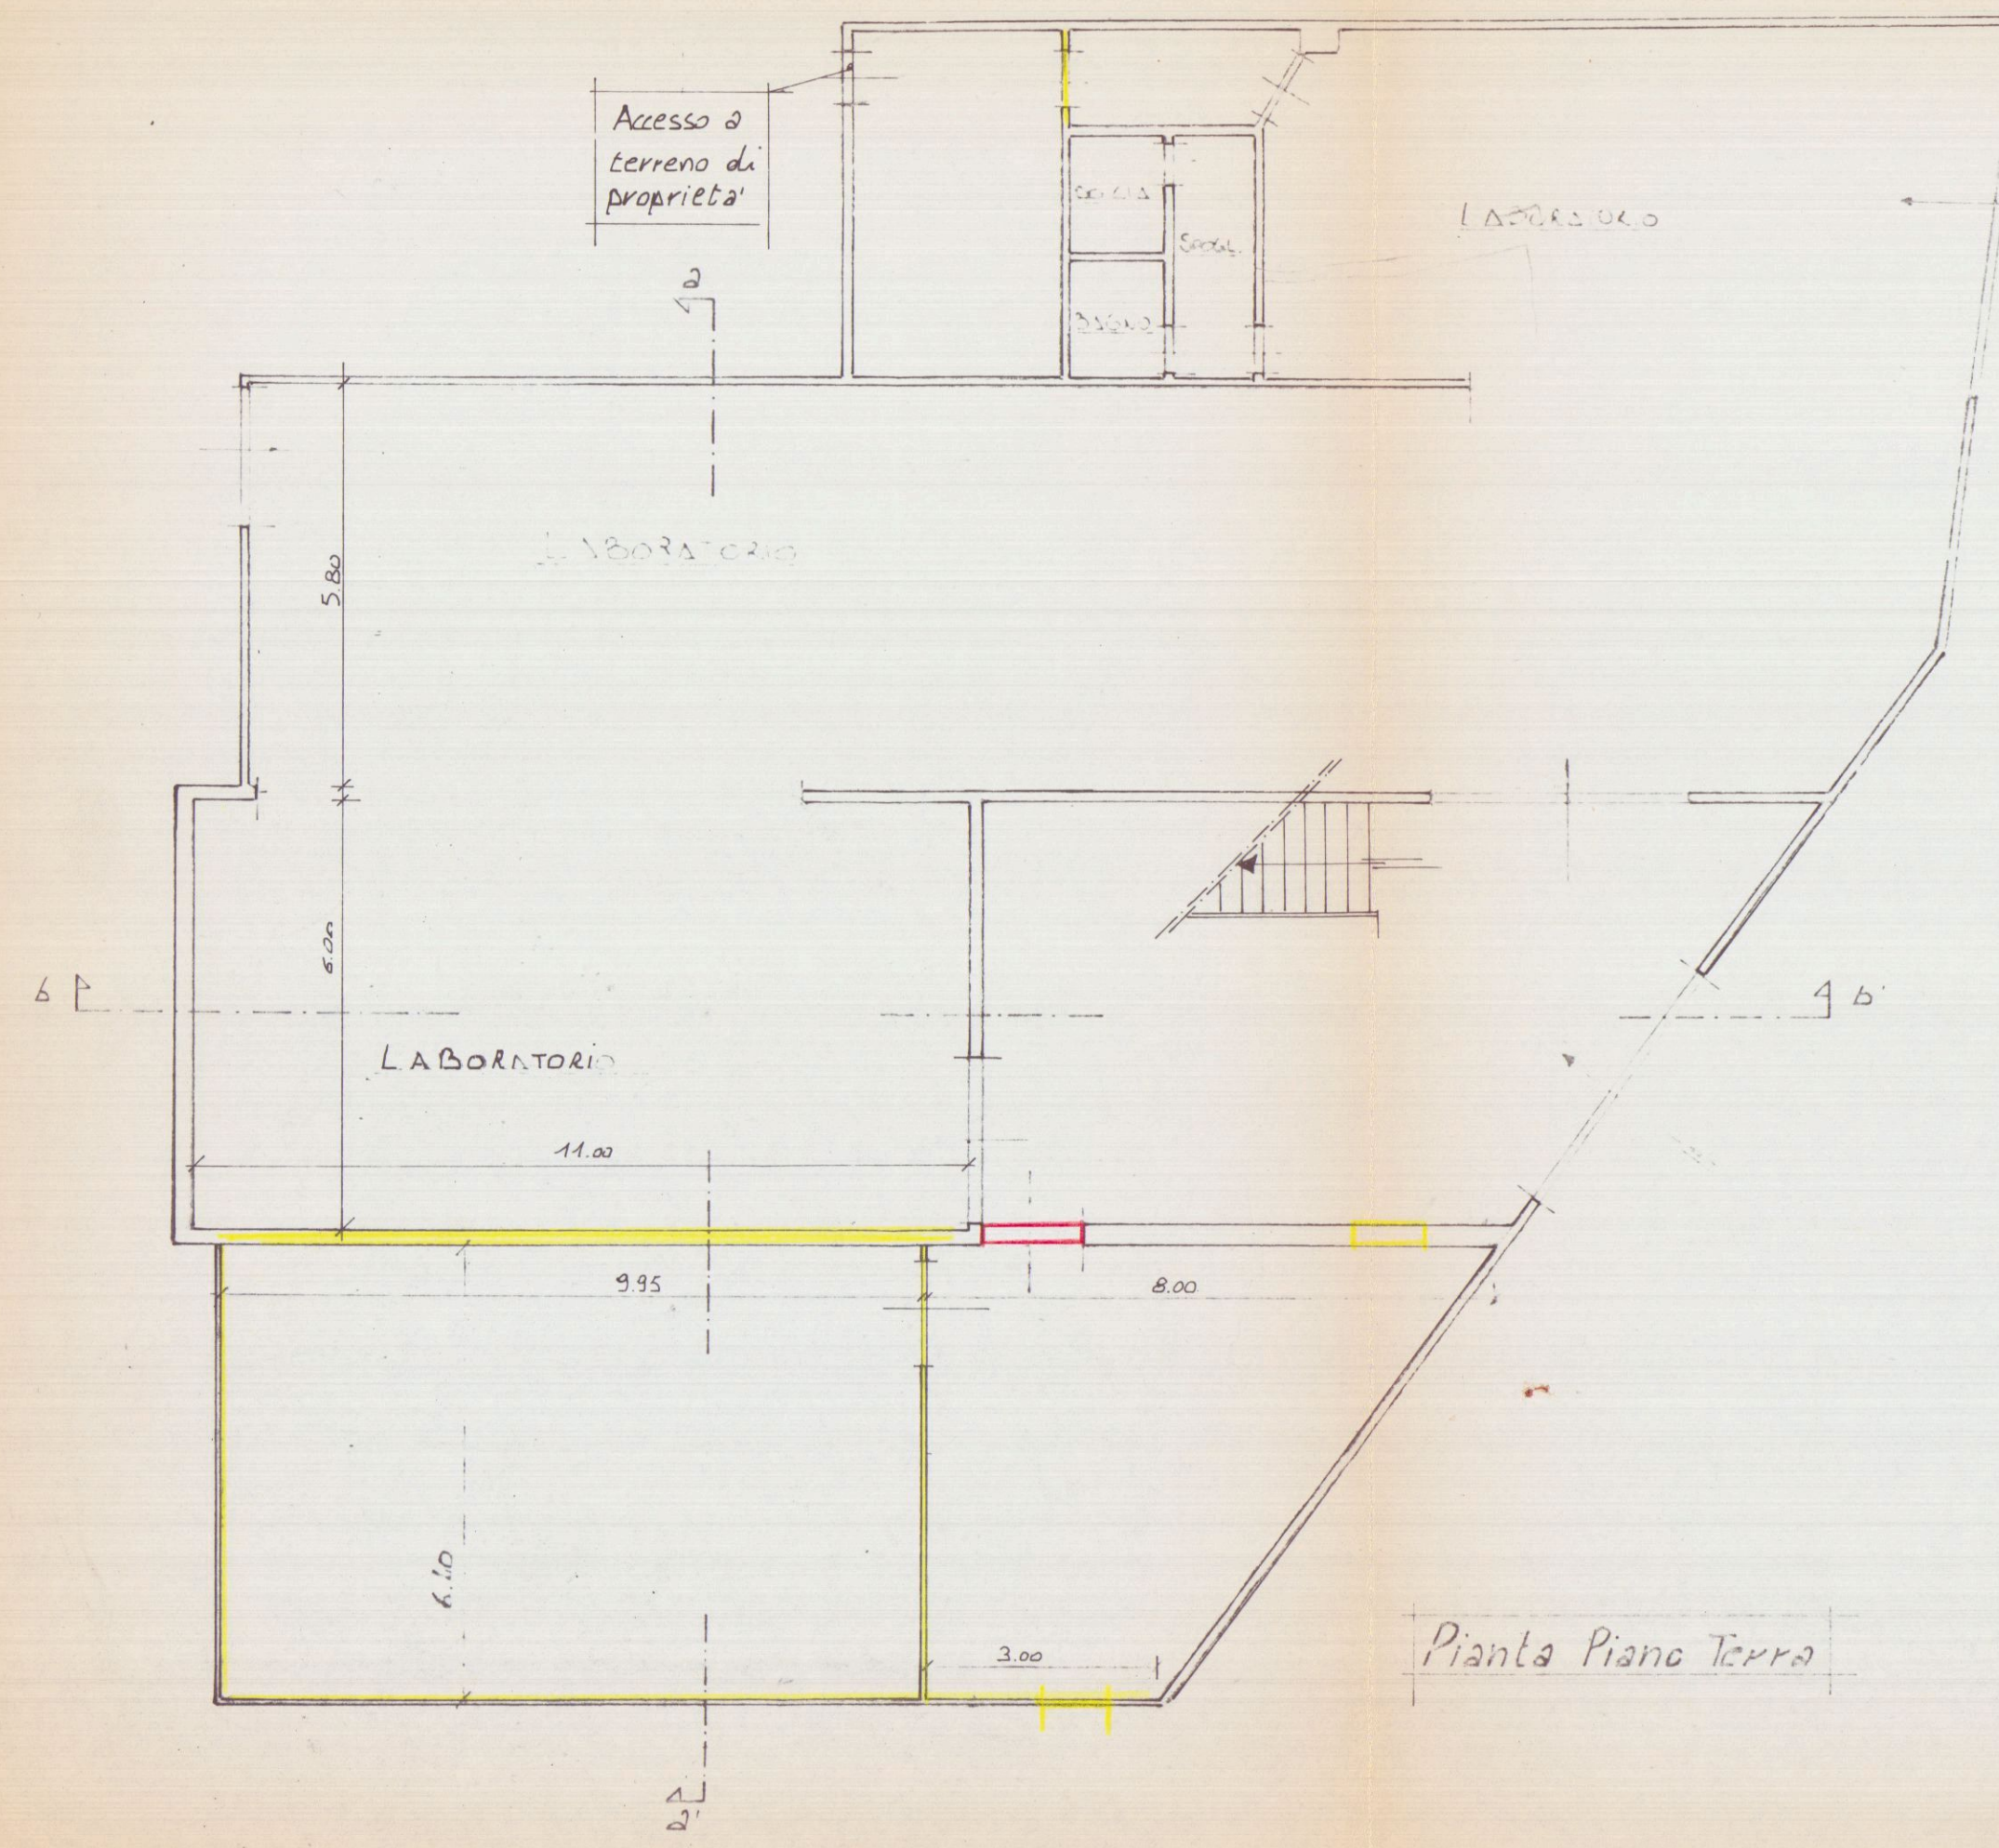


COMUNE DI CARRARA
29 MAG. 2000
*


LAVORO: Modifiche interne				
STATO DI PROGETTO				
COMMITTENTE		Geom. UGO FERRARINI Studio Tecnico Professionale Via VII Luglio n°5 Tel. 058573730 54033 CARRARA C.F. FRR GUO 53P21 B832T P.I. 00539890459		
COMUNE di CARRARA	TAVOLA	Piante - Prospetti - Sezioni		
DATA 04/2000	SCALA 1:100	DIS. P.L.	COMM.	PROG.

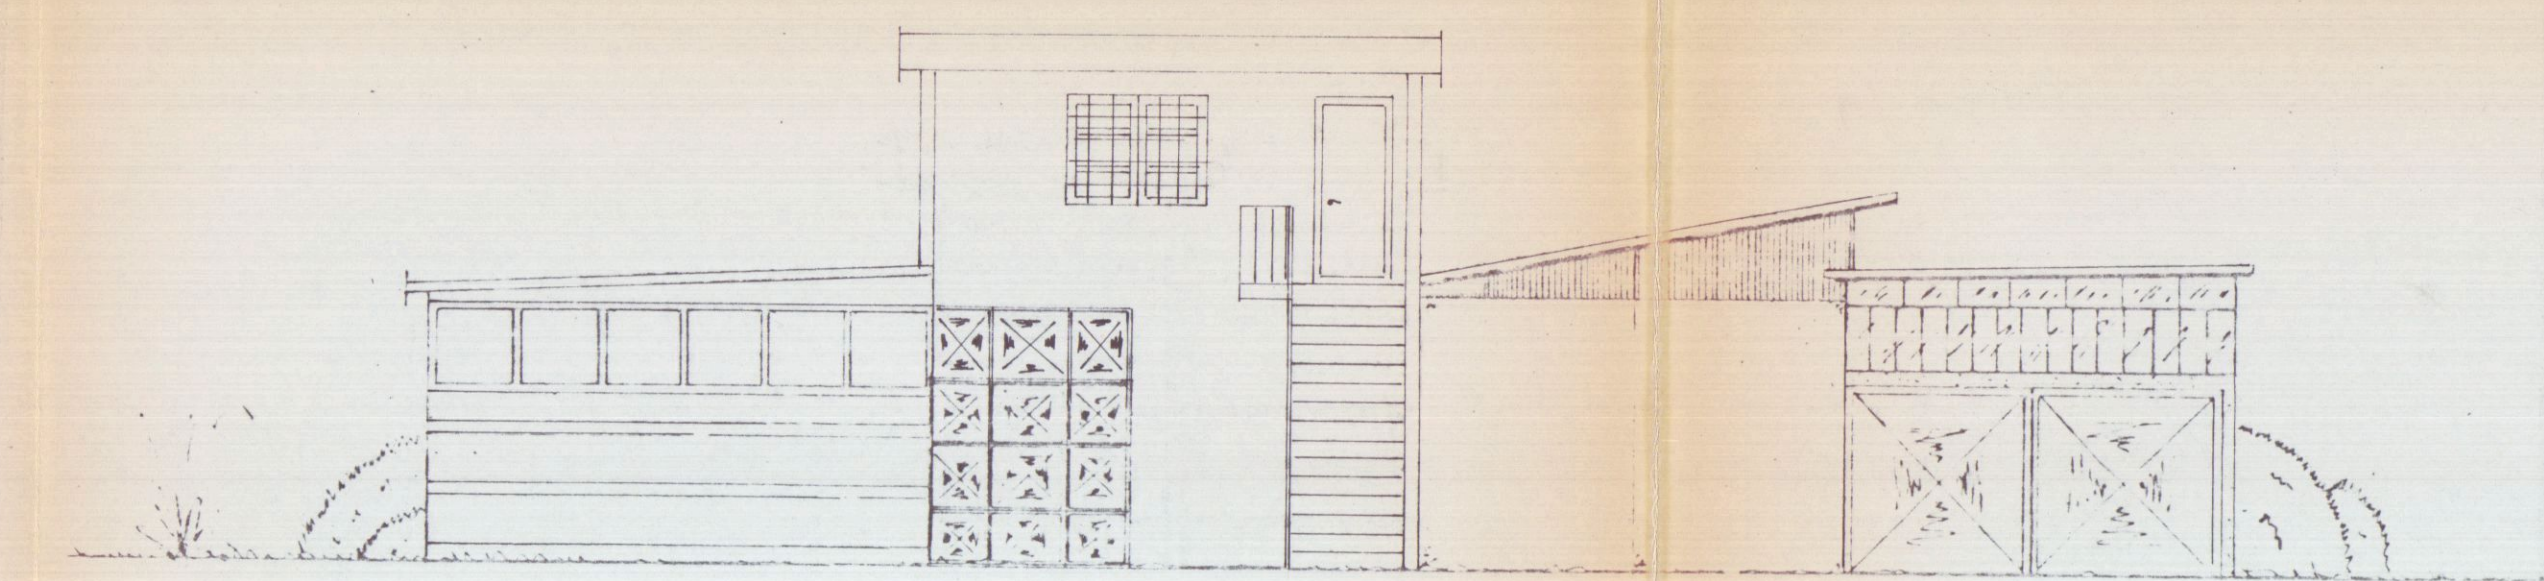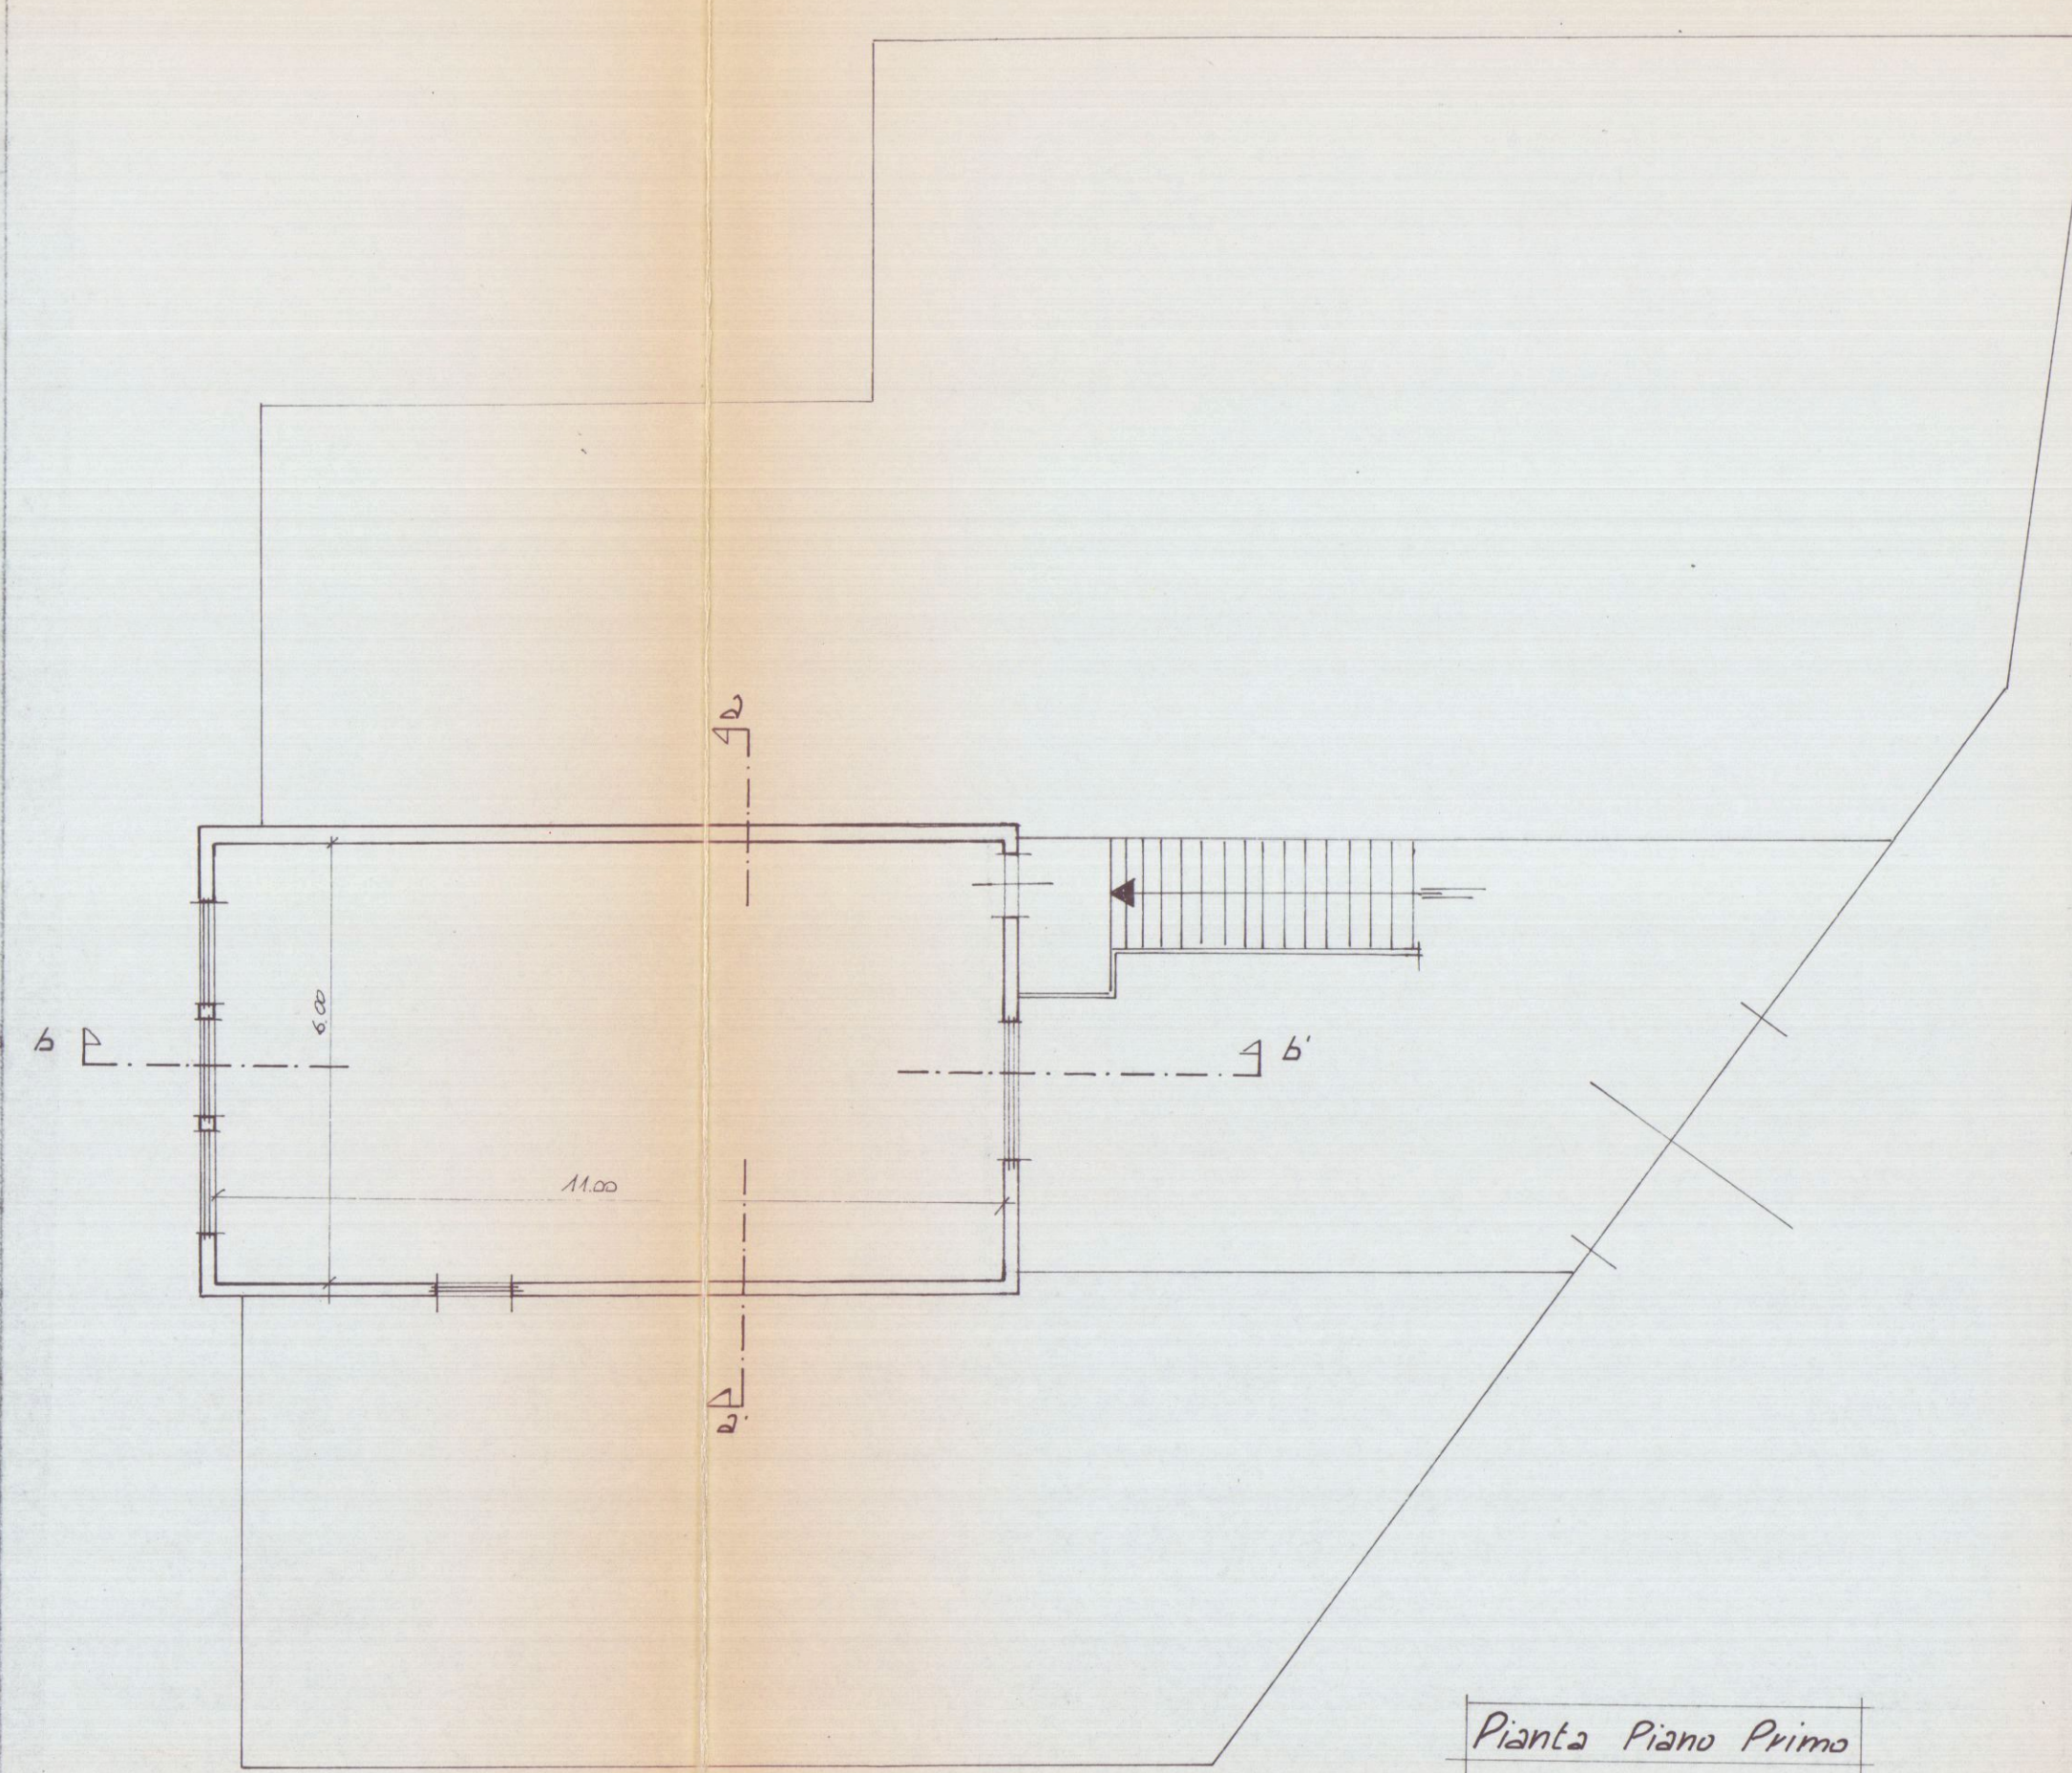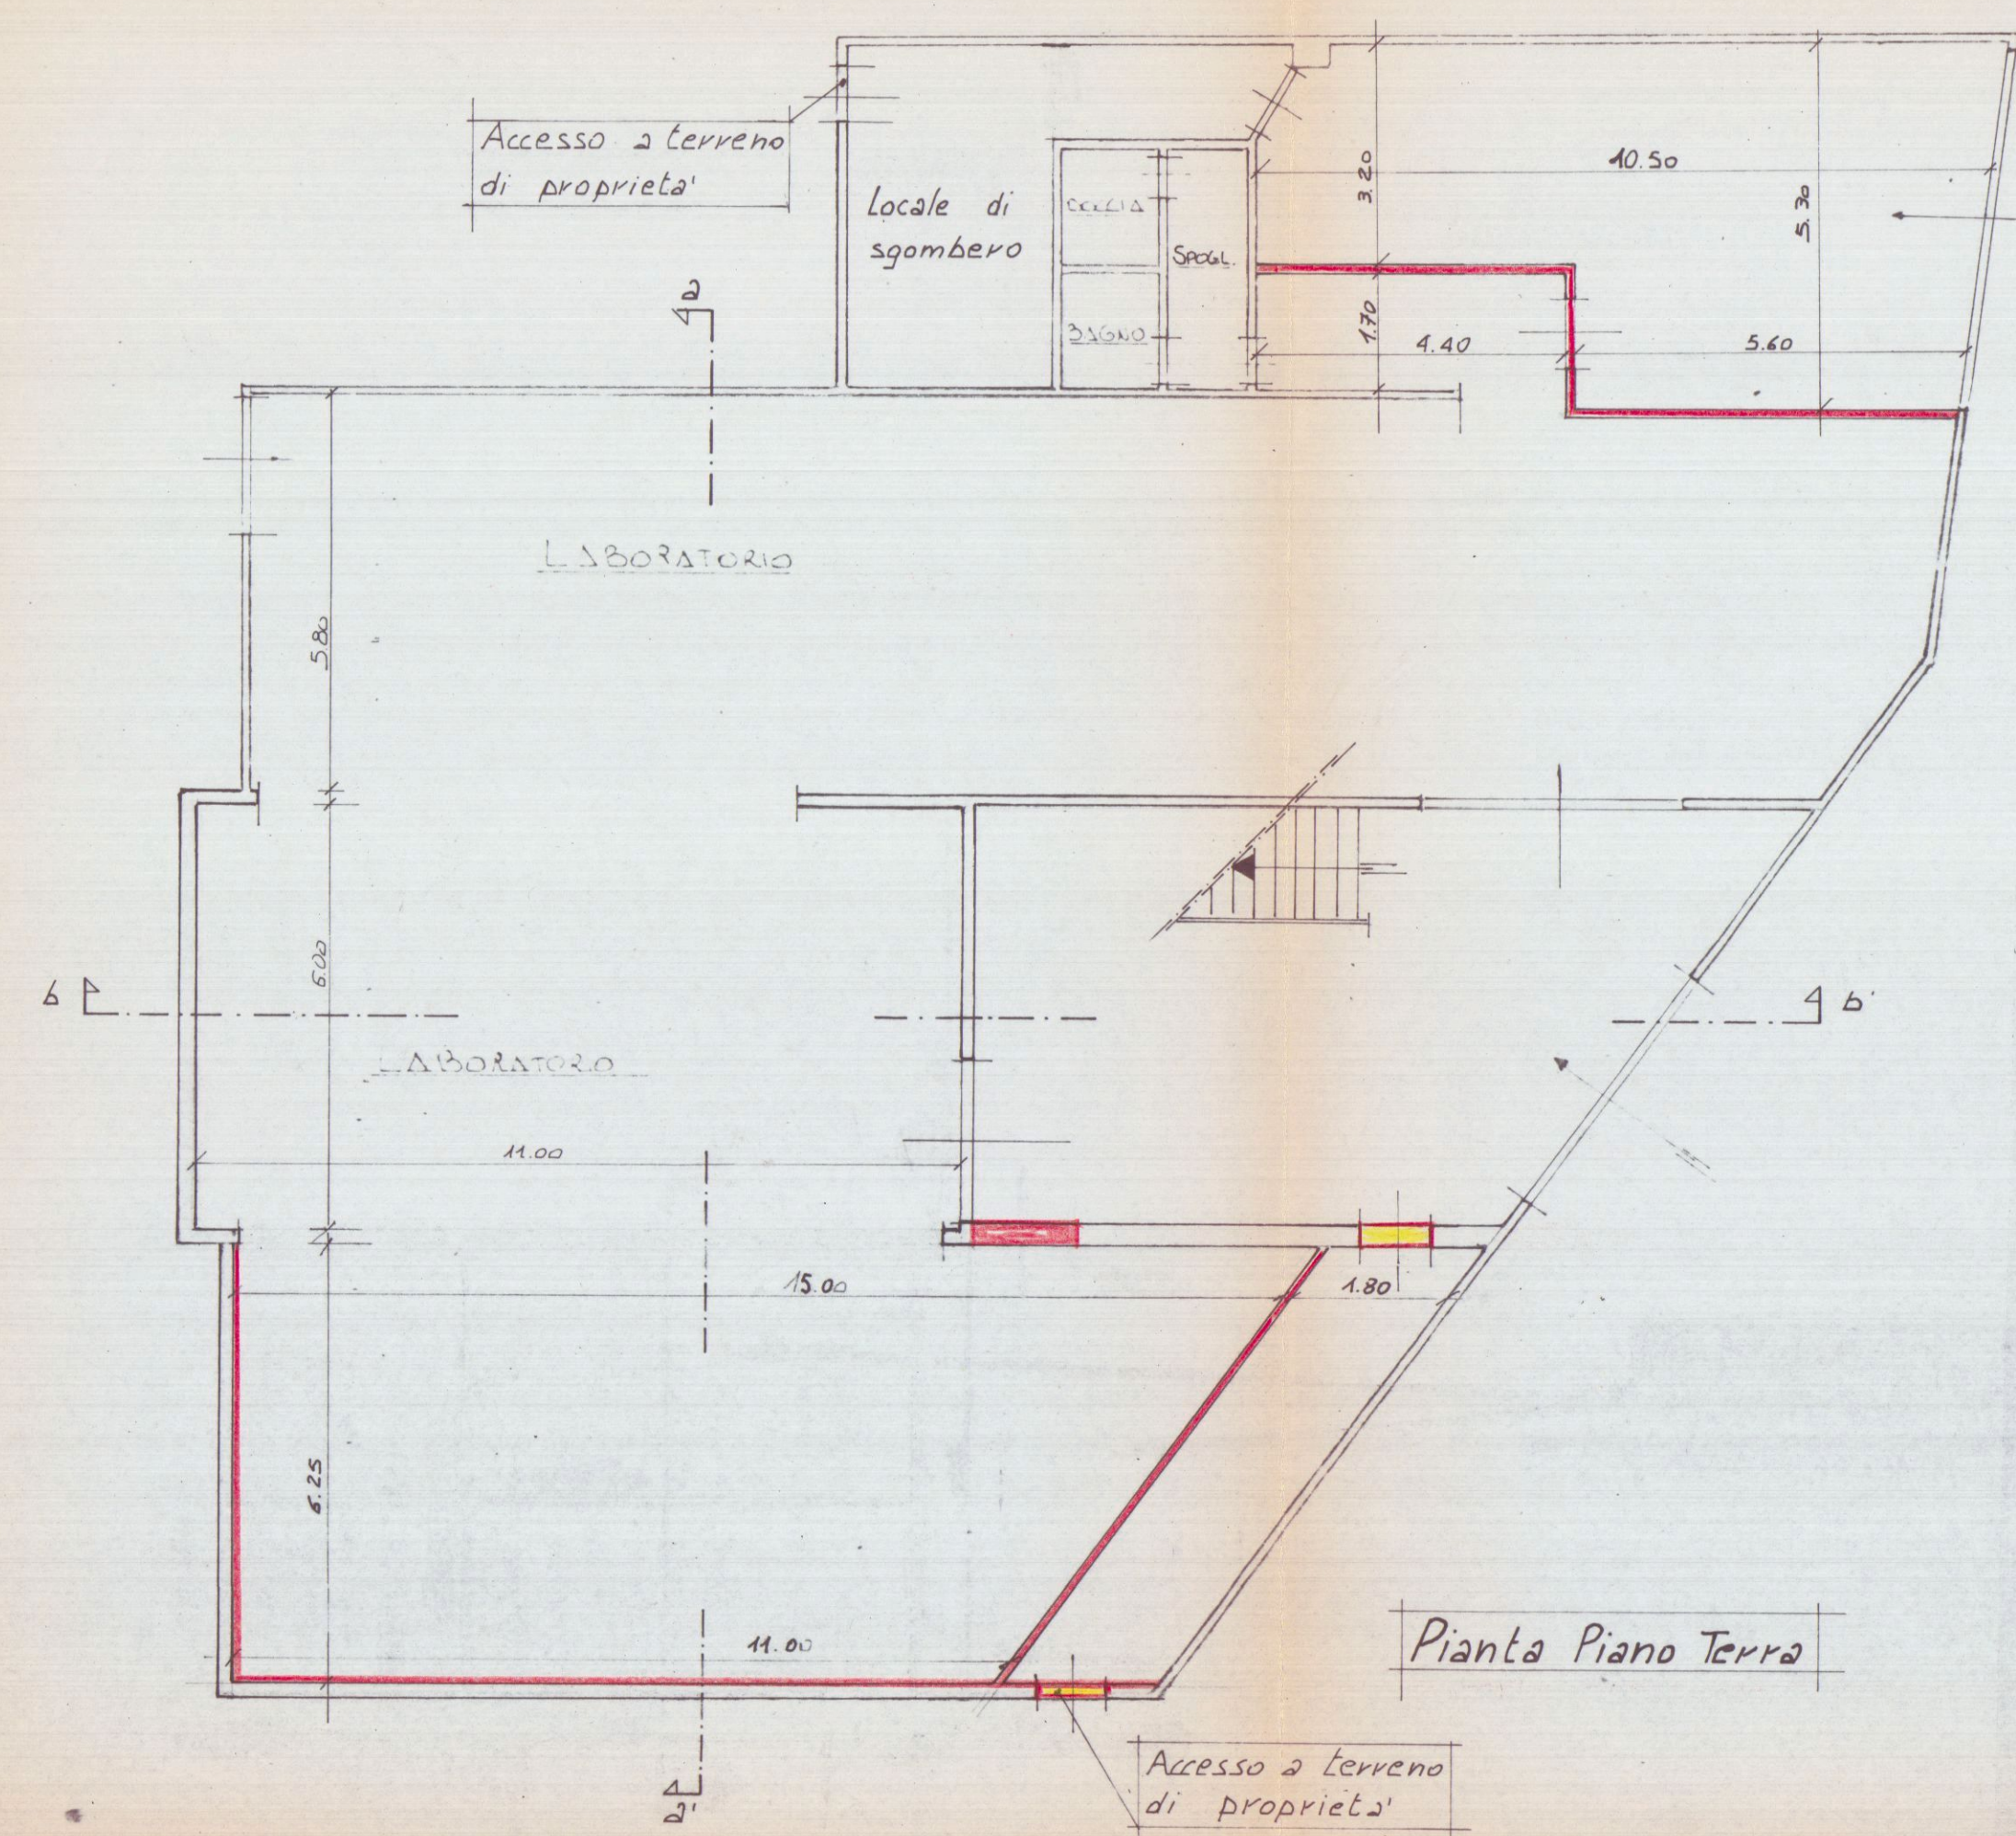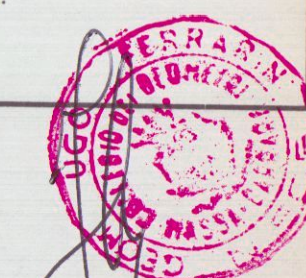


Prospetto Ovest

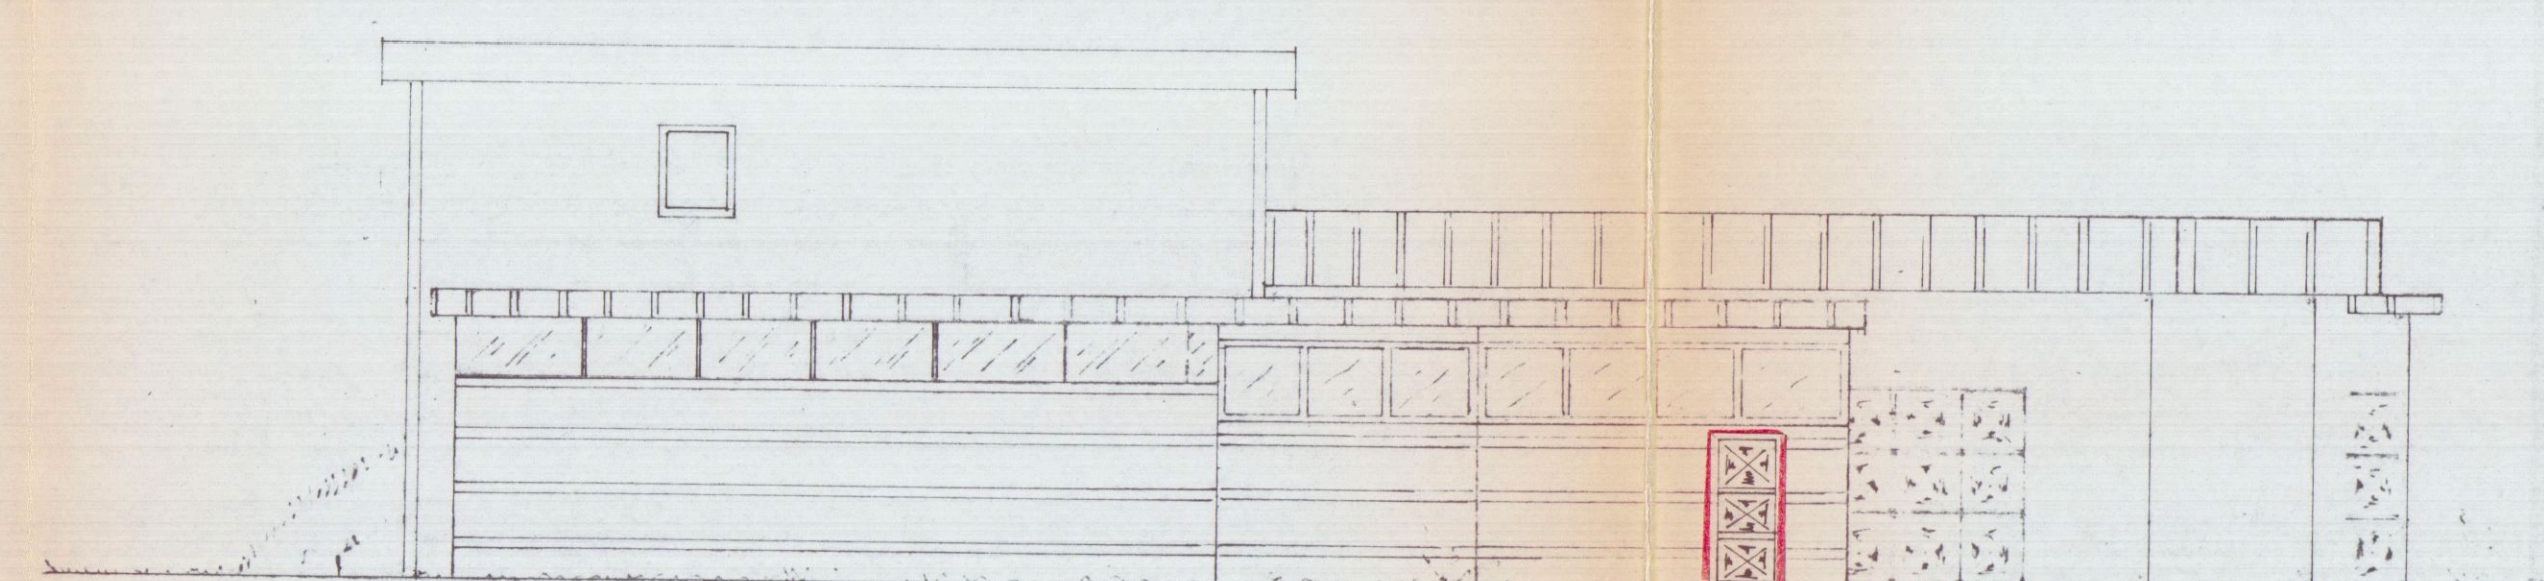

Prospetto Sud

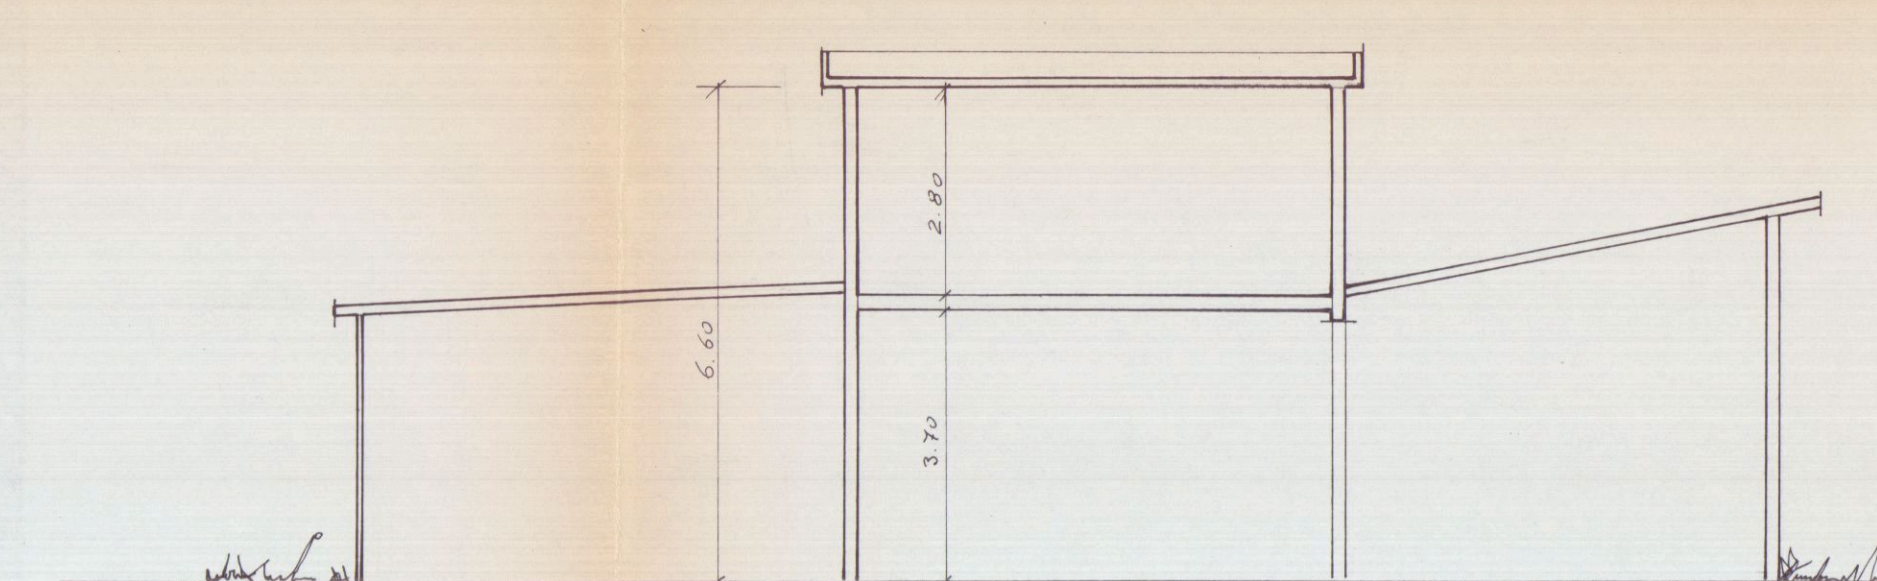

Sezione a-a'

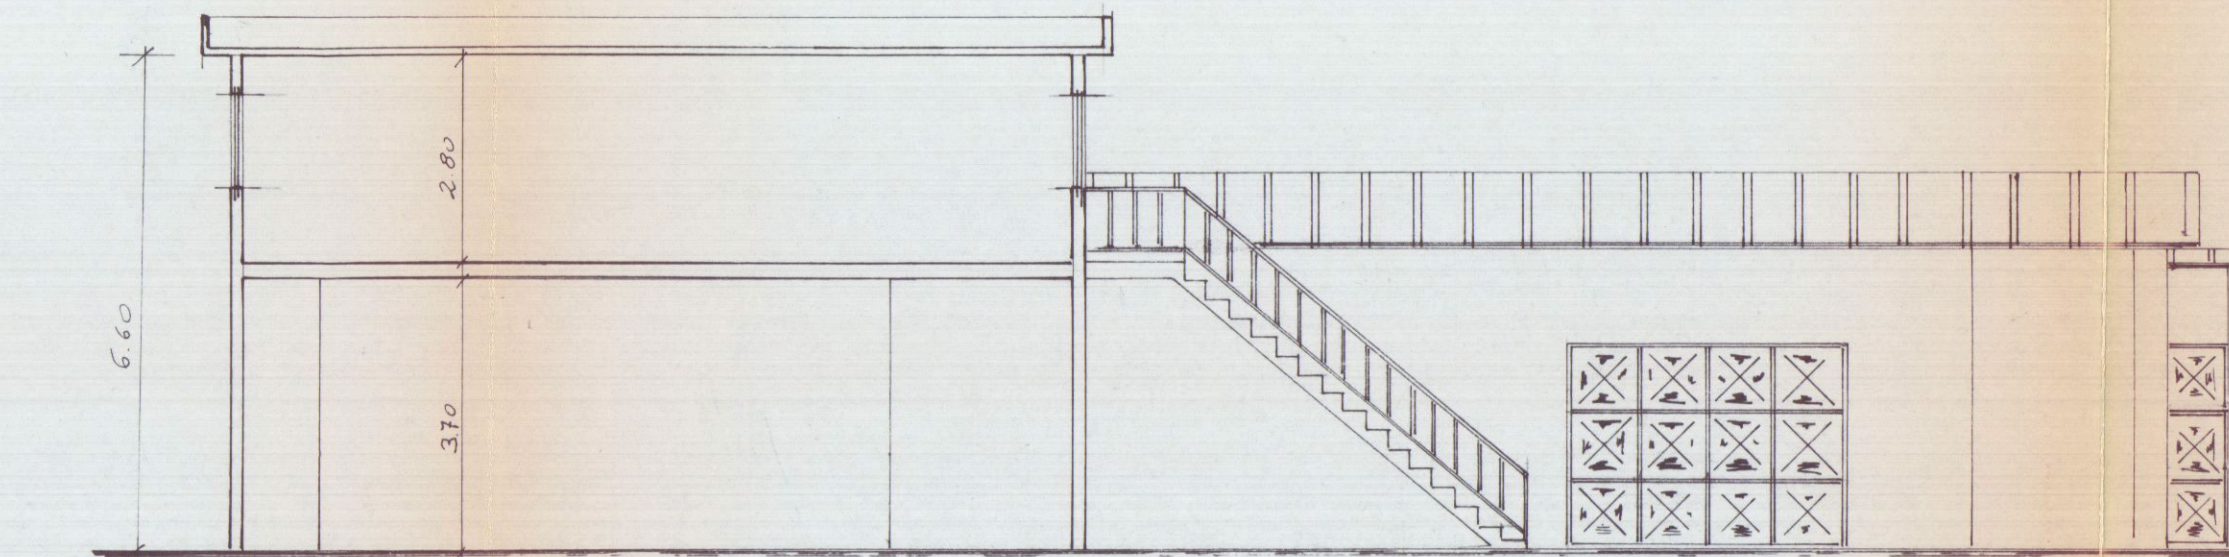

Sezione b-b'