


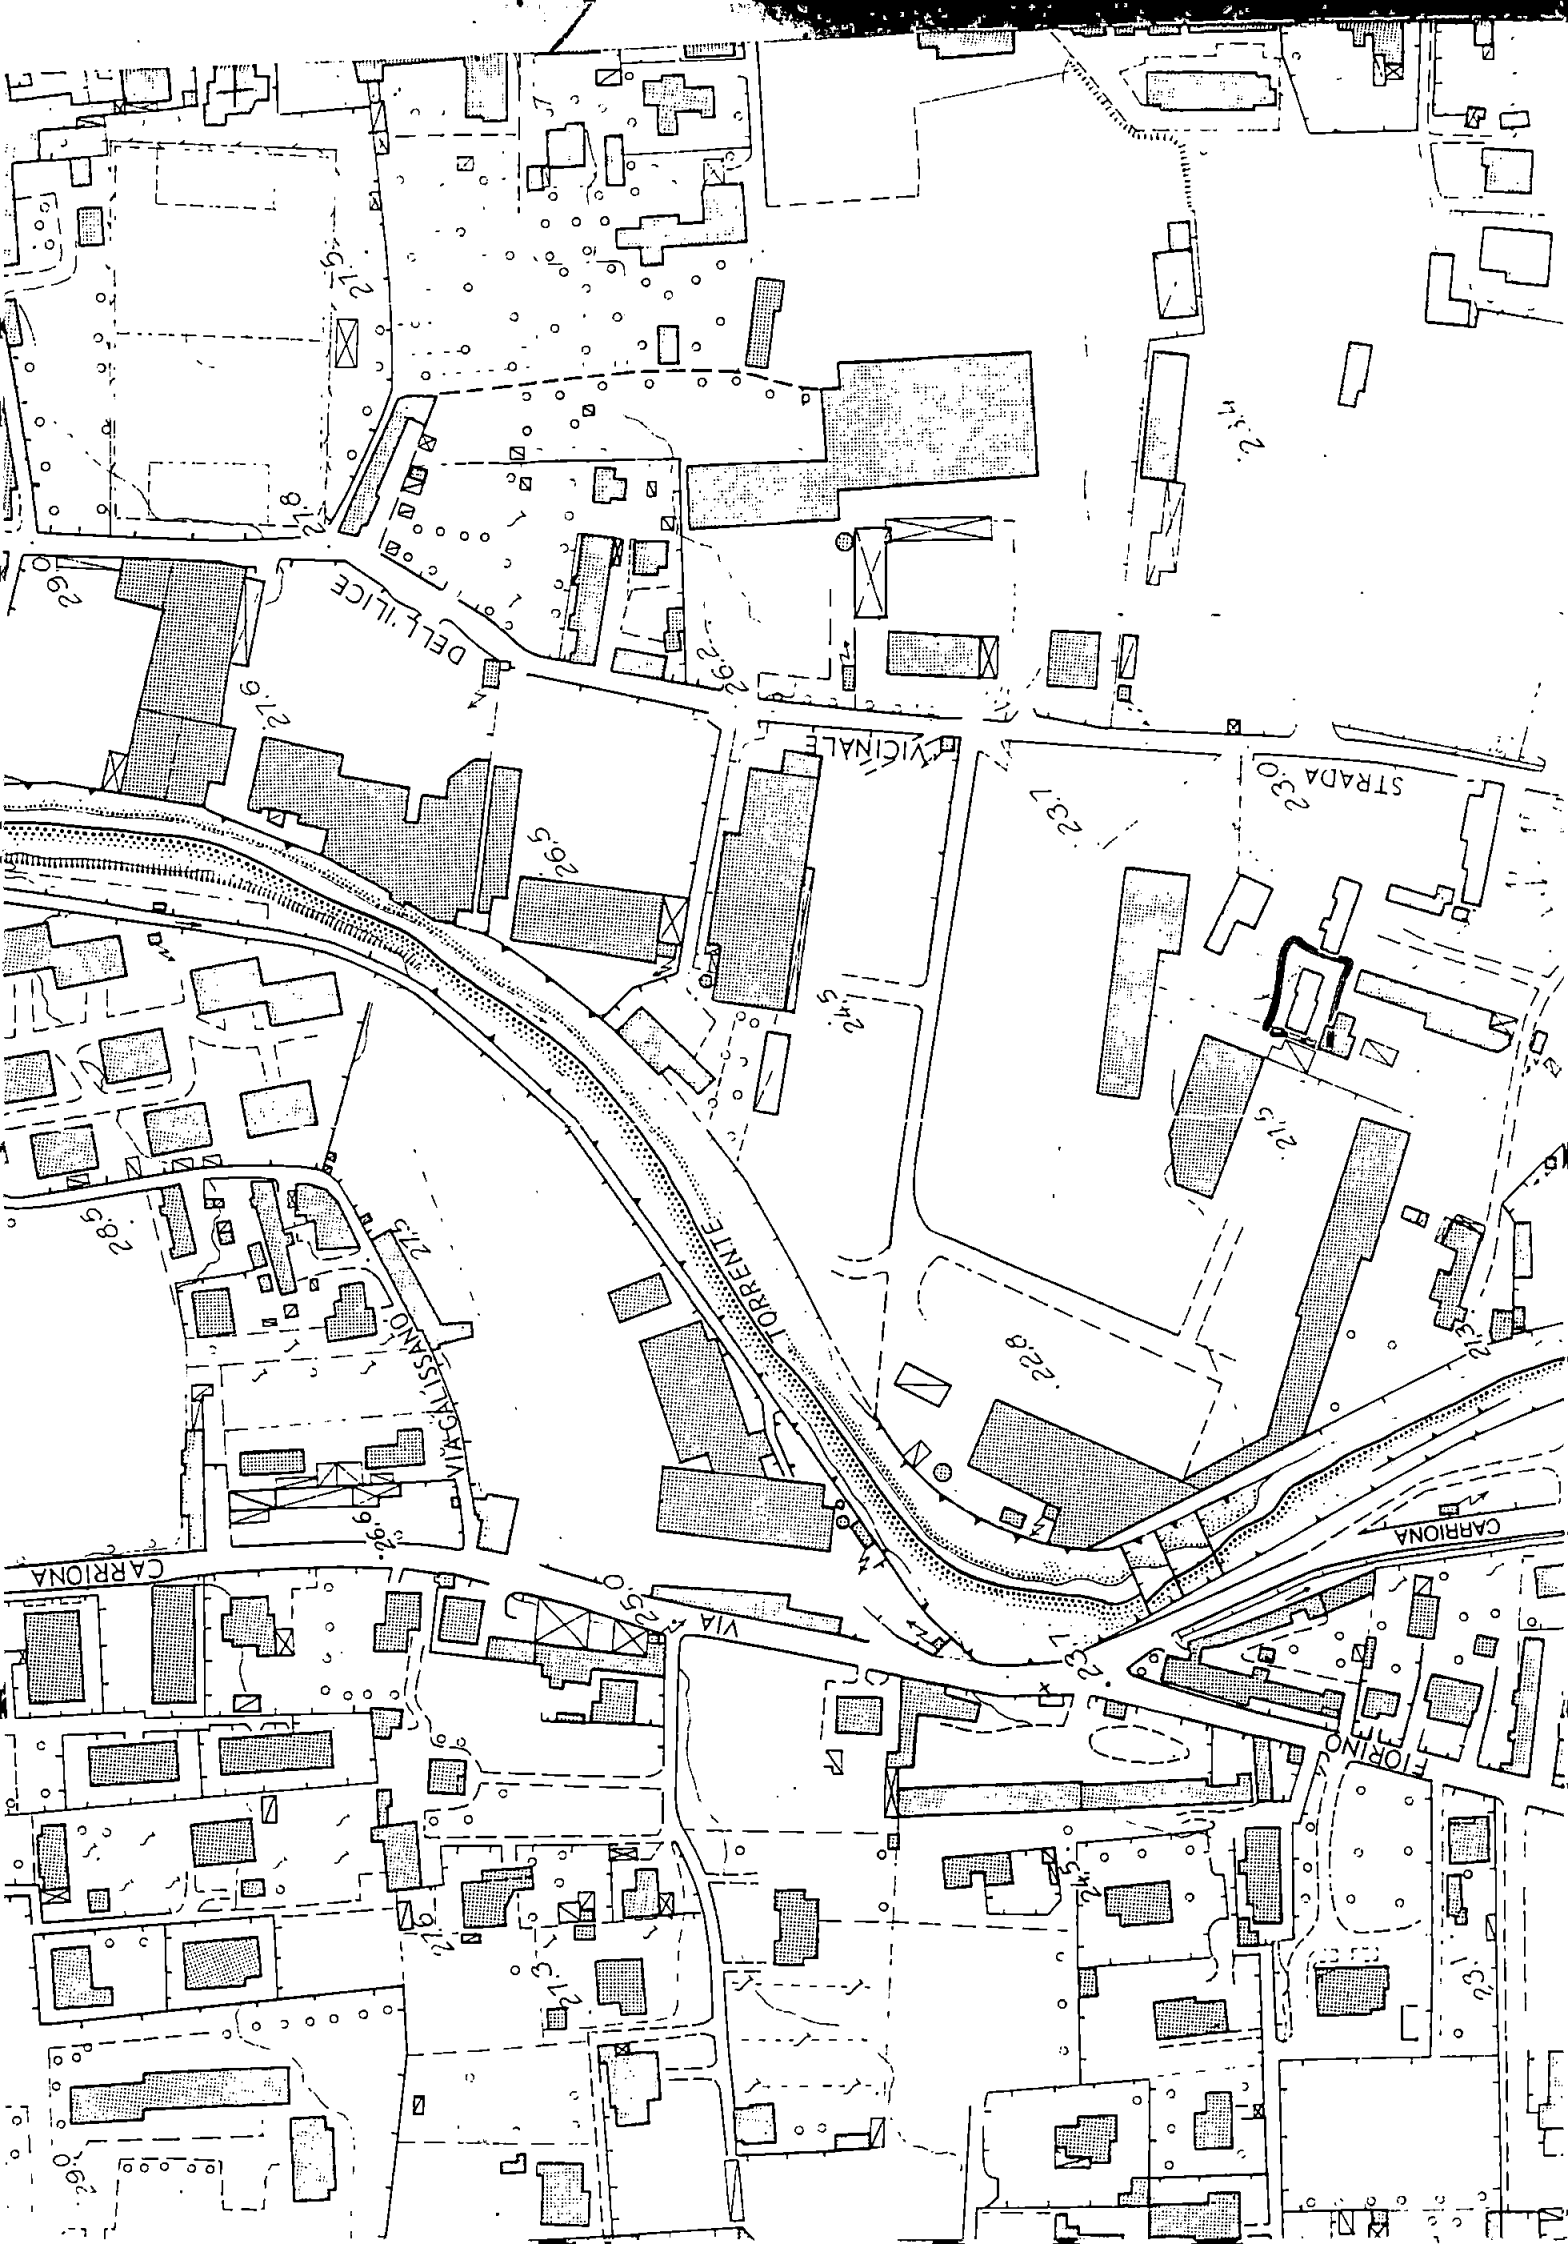



MINISTERO DELLE FINANZE

MOD. A (Nuovo Catasto Edilizio Urbano)

DIREZIONE GENERALE DEL CATASTO E DEI SERVIZI TECNICI ERARIALI


Lire
200

NUOVO CATASTO EDILIZIO URBANO

(R. DECRETO-LEGGE 13 APRILE 1939, N. 652)

Planimetria dell'immobile situato nel Comune di CARRARA Via ILICE
Ditta DEVOTI ANTONIO n. 2 LA SPEZIA il 07/07/1934 e ESCHINI RITA n. 2 Carrara il 23/07/1938
Allegata alla dichiarazione presentata all'Ufficio Tecnico Erariale di MASSA


DITTA INTESTATA

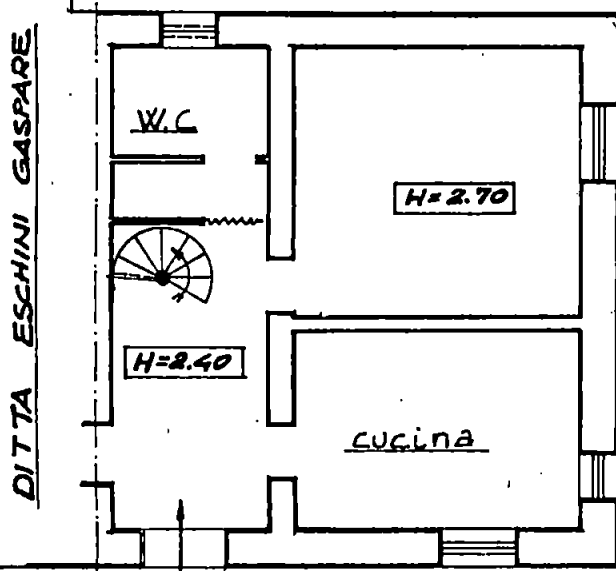


DITTA INTESTATA

PIANTA PIANO TERRA

DITTA INTESTATA

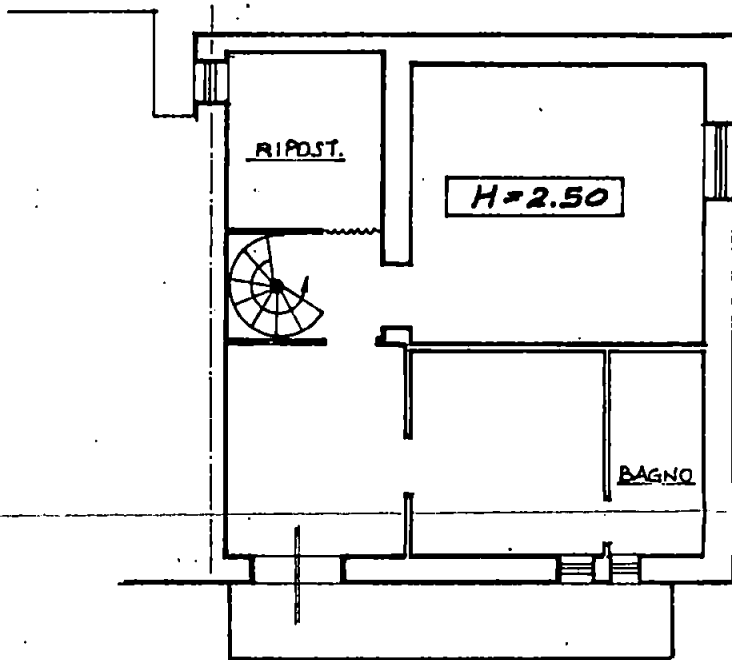

PIANTA PRIMO PIANO

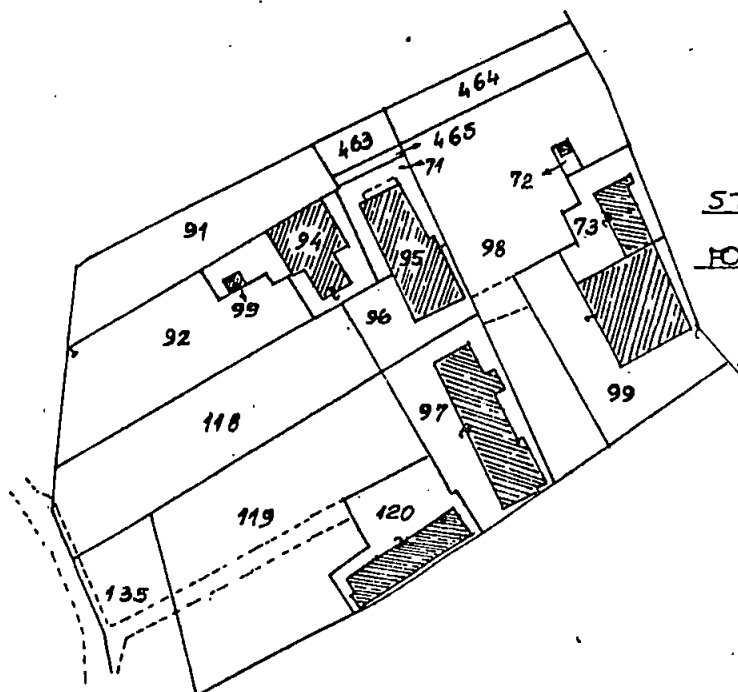


STRALCIO PLANIMETRICO SCALA 1:1000

FOGLIO N. 75 MAPPALE 95/5



ORIENTAMENTO

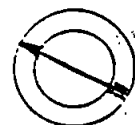

SCALA DI 1:400

SPAZIO RISERVATO PER LE ANNOTAZIONI D'UFFICIO

DATA 29 MAG. 1987
PROT. N° 1052

Compilata dal Geometra
VALERIO GRAU (Titolo, nome e cognome del tecnico)

Iscritto all'Albo dei geometri
della Provincia di LA SPEZIA

DATA

Firma: Valerio Grau

MINISTERO DELLE FINANZE
DIREZIONE GENERALE DEL CATASTO E DEI SERVIZI TECNICI ERARIALI

NUOVO CATASTO EDILIZIO URBANO

DENUNCIA DI VARIAZIONE

presentata a norma di legge 11 agosto 1939, n. 1249 modificata con D.L. 8 aprile 1948, n. 514

Comune di CARRARA Provincia di MASSA - CARRARA
il sottoscritto ESCHINI RITA
nella qualità di COMPROPRIETARIA
residente in CARRARA
via IL CE 4° 21
piazza

chiede che per la o le unità immobiliari urbane specificate al quadro A a pag. 2 del modello siano apportate nei relativi atti del N.C.E.U. le mutazioni derivanti dalle variazioni sotto indicate (sottolineare il caso o i casi che interessano), realizzate nell'anno 1976

1. variazione planimetrica per:
a) frazionamento - b) fusione - c) ampliamento - d) sopraelevazione - e) demolizione totale, parziale - f) diversa distribuzione degli spazi interni.
2. variazione nella qualità (v. pag. 3 e/o 4).
3. variazione della destinazione (da a)
4. variazione nel reddito (rif. art. 35 D.P.R. 597/73)
5. altre variazioni (toponomastica, ecc.)

Documenti allegati:

- A) n. 1 planimetrie relative alle unità immobiliari urbane derivate dalle variazioni planimetriche.
B) altri documenti: COPIA ATTO COMPRAVENDITA DELLA PORZIONE C.C.G. CENSITA
A PARTITA 2555

DITTA CATASTALE (come risulta dal Mod. 55 o - se non in atti - dalla dich. Mod. 1 o 2) Partito 7812
DEVOTI ANTONIO M. LASPEZIA 02/07/31 da 1/2 ESCHINI RITA M. CARRARA 23-09-38 1/2
Partito 2555: BRIZZI MARIO da 6/60 - BRIZZI CINA da 6/60 - BRIZZI GIUSEPPINA da 6/60 - BRIZZI EMILIA da 6/60
BRIZZI MARISA da 6/60 - BRIZZI VAFRIDO da 6/60 - BRIZZI LIONELLA da 6/60 - BRIZZI ERICA da 6/60
DITTA RISULTANTE DALL'ULTIMO ATTO (non ancora volturato e elencato alla lettera B)

DEVOTI ANTONIO M. LASPEZIA 02-07-31
ESCHINI RITA LAURA M. CARRARA 23-09-38

Data

LA PRESENTE RICHIESTA È PRESENTATA DA

Eschini Rita

IN QUALITÀ DI

COMPROPRIETARIA

RISERVATO ALL'UFFICIO TECNICO ERARIALE

La presente denuncia è stata

presentata il 29 MAG. 1987

Numero di protocollo (Mod. 97)

1052

IL FUNZIONARIO RICEVENTE



A

DATI CATASTALI DELLE UNITÀ OGGETTO DELLA VARIAZIONE																		
Partita	MAPPA				UBICAZIONE								Accessori comuni	CLASSAMENTO			Consist.	Rendita
	Sez.	Foglio	Numero	Sub.	Via, piazza, ecc.	Civ.	Lotto	Edif.	Sc.	Piano	Int.	Z.C.		Cat.	Cl.			
7812	C	10	2278	2	VICOLO DELL'ILICE	21				T-1°			1	A/L	1	25	175	
2555	C	10	2278	3	VICOLO DELL'ILICE	21				T-1°			1	A/L	1	2	140	

B

UNITÀ DERIVATE																				
N. d'ord.	Causale	Partita	MAPPA				UBICAZIONE								Accessori comuni	CLASSAMENTO			Consist.	Rendita
			Sez.	Foglio	Numero	Sub.	Via, piazza, ecc.	Civ.	Lotto	Edif.	Sc.	Piano	Int.	Z.C.		Cat.	Cl.			
		7812	C	10	2278	2/a	VICOLO DELL'ILICE	21						7°1						
					2278	3/a														
	1 Fm. 7812	-	95	5	95	5	Vicolo dell'Illice	21						7°1						

PROV. MOD. 44 F. 152 DEL 29.5.84

Riservato all'Ufficio

Unità derivata:	n°	n°	n°	n°	n°	n°
CONSISTENZA:	vani, mc, mq	vani, mc, mq	vani, mc, mq	vani, mc, mq	vani, mc, mq	vani, mc, mq
Accessori Diretti:	n° = vani	n° = vani	n° = vani	n° = vani	n° = vani	n° = vani
Accessori Complementari:	n° = vani	n° = vani	n° = vani	n° = vani	n° = vani	n° = vani
Eccedenza:	mq = v.	mq = v.	mq = v.	mq = v.	mq = v.	mq = v.
Totale:	vani	vani	vani	vani	vani	vani
Dipendenze:	% di =	% di =	% di =	% di =	% di =	% di =
TOTALE Consistenza (arr. ta 1/2 vano, mc, mq)	=	=	=	=	=	=

Qualora si segnali variazione a seguito di trasformazione o dotazione di impianti e/o di sostanziali modifiche e integrazioni delle caratteristiche di finitura (punto 2° del frontespizio), specificare quanto segue:

1 — per quanto attiene le parti e/o gli impianti comuni

DESTINAZIONE DEGLI SPAZI COPERTI (v. quadro F/1, Mod. 1 N parte I)

da
.....
a
.....

DESTINAZIONE DEGLI SPAZI SCOPERTI (v. quadro F/2, Mod. 1 N parte I)

da
.....
a
.....

IMPIANTI (v. quadro I, Mod. 1 N parte I)

da
.....
a
.....

TIPO PREVALENTE DI FINITURA ESTERNA (v. quadro L/1, Mod. 1 N parte I)

da
.....
a
.....

TIPO PREVALENTE DI PAVIMENTAZIONE E DI FINITURA DELL'ATRIO E DELLE SCALE (v. quadro M/1, e M/2, Mod. 1 N parte I)

da
.....
a
.....

2 — per quanto attiene gli impianti ad uso esclusivo e/o la singola u.i.

SERVIZI IGIENICI

da n. a n.

Caratteristiche delle dotazioni:
.....

IMPIANTI (v. quadro f, Mod. 1 N parte II)

da

a

TIPO PREVALENTE DI PAVIMENTAZIONE (v. quadro g/2, Mod. 1 N parte II)

da

a

TIPO PREVALENTE DI RIVESTIMENTO O FINITURA DELLE PARETI (v. quadro g/3 Mod. 1 N parte II)

da

a

TIPO PREVALENTE DI INFISSI (v. quadro g/4 Mod. 1 N parte II)

da

a

Riservato all'Ufficio

Il IL TECNICO	Si esegua la registrazione negli atti (per il contenzioso vedasi il mod. 5) Il IL CAPO SEZIONE
Eseguita la registrazione negli atti Il L'INCARICATO	Scaricato dal Mod. 97 Il L'INCARICATO
Eseguite le registrazioni statistiche Il L'INCARICATO	Passi all'Archivio Il IL CAPO SEZIONE