



COMUNE DI CARRARA
Decorato di Medaglia d'Oro al Merito Civile



Settore Urbanistica e S.U.A.P.

Spazio riservato al protocollo generale	Spazio riservato al protocollo del Settore
COMUNE DI CARRARA 30 OTT. 2010 Prot. n° 52114	prot. 4409/04 del 2/11/2010 ASSESSORE RESPONSABILE SIG. Coppo IL DIRIGENTE

COMUNICAZIONE DI FINE LAVORI

CERTIFICATO DI CONFORMITA'

ai sensi dell'art. 86 comma 1 legge regionale n. 1 del 03.01.2005 e art. 46 del R.E.C.

☒ **Edilizia Privata**

☐ **Sportello Unico Attività Produttive (S.U.A.P.)**

☐ Denuncia di inizio attività n° 737 protocollo gen. 56310/4409 del 05.12.2007

Responsabile del procedimento istruttorio è il Geom.

MARINELLO VENIERO

Al Dirigente del Settore Urbanistica e S.U.A.P. del Comune di Carrara

La sottoscritta Sig.ra CARLA SALUTINI
nome *cognome*
Società _____
denominazione

nata a CARRARA Provincia MS il 2 3 - 1 1 - 1 9 4 4

residente in CARRARA Provincia MS piazza BONUCCELLI

n. 1 C.A.P. 54033 telefono _____ fax _____

Nella sua qualità di titolare del sopraindicato titolo abilitativo, riguardante l'immobile sito in Loc. BEDIZZANO Via MARTIRI BEL FIORE N°1

Identificativi catastali | foglio 45 | particella 206 | sub 6

consapevole che le dichiarazioni false, la falsità negli atti e l'uso di atti falsi comportano l'applicazione delle sanzioni penali previste dall'art. 76 del D.P.R. 445/2000, dichiara che :

in data
in data

2	0	-	0	4	-	2	0	0	8
1	6	-	0	6	-	2	0	1	0

i lavori hanno avuto inizio
i lavori sono stati effettivamente ultimati

Per quanto disposto dalle normative vigenti in materia

ALLEGA

- **certificato di conformità**, redatto da tecnico abilitato ai sensi dell'art. 86 comma 1 della L.R. 1/05, delle opere al progetto contenuto nel titolo abilitativo sopra identificato ed eventuali varianti (**sempre**);


☐ IN ECONOMIA DIRETTA (vedasi atto notorio allegato)

☐ Le opere realizzate non hanno comportato modificazione del classamento o rendita;

Si dichiara che il modello è conforme all'originale predisposto dal Comune di Carrara e pubblicato sul sito internet dello stesso.

Carrara , li 3 | 0 - 1 | 0 - 2 | 0 1 | 0

La comproprietaria

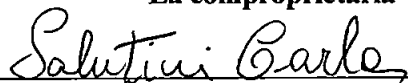
(Firma per esteso e leggibile)

Fonti normative

(*) – art. 82 comma 9 della L.R. 1/2005 – “Contestualmente alla comunicazione di inizio e fine lavori, il committente dei lavori inoltra al comune il documento unico di regolarità contributiva (DURC) di cui all' articolo 86, comma 10, del decreto legislativo 10 settembre 2003, n. 276”.

(**) - art. 8 comma 2 del D. Lvo 19 agosto 2005 n.192 e s.m.i. :” La conformità delle opere realizzate rispetto al progetto e alle sue eventuali varianti ed alla relazione tecnica di cui al comma 1, nonché l'attestato di qualificazione energetica dell'edificio come realizzato, devono essere asseverati dal direttore dei lavori e presentati al comune di competenza contestualmente alla dichiarazione di fine lavori senza alcun onere aggiuntivo per il committente. **La dichiarazione di fine lavori è inefficace a qualsiasi titolo se la stessa non è accompagnata da tale documentazione asseverata.**”

C. DI CARRARA
30 OTT. 2010
Prot. n° 52142



COMUNE DI CARRARA

Decorato di Medaglia d'Oro al Merito Civile

Settore Urbanistica & S.U.A.P.

CERTIFICATO DI CONFORMITA'

art. 86 comma 1 L.R.n. 1 del 03.01.2005 e dell'art. 46 del R.E.C.

Il sottoscritto

PAOLO

GRASSI

nome

cognome

nata a CARRARA Provincia (MS) il 01-08-1963

Iscritto all'Ordine/Albo Professionale GEOMETRI Provincia (MS9) al n. 707

con studio prof. in M.DI CARRARA Provincia (MS) in via VOLPI

n. 9 C.A.P. 54036 telefono 0585-786790 fax 0585-786790

e-mail geompaolograssi@libero.it Codice Fiscale GRS PLA 63M01 B832X

nella sua qualità di: PROGETTISTA E DIRETTORE DEI LAVORI

specificare: direttore dei lavori, collaudatore, altro, ecc.

In relazione alla comunicazione di fine lavori, a cui viene allegata la presente, per incarico ricevuto da

Sig.ra CARLA SALUTINI

nome

cognome

Società

denominazione

dopo aver confrontato lo stato dei luoghi con gli elaborati tecnici progettuali

ASSEVERA

☐ la conformità delle opere realizzate rispetto al progetto, e che le stesse non hanno comportato modificazione del classamento o rendita;

☐ Denuncia di inizio attività n° 737 protocollo gen. 56310/4409 del 05.12.2007

☐ Variante del Variante del Variante del

Si dichiara che il modello è conforme all'originale predisposto dal Comune di Carrara e pubblicato sul sito internet dello stesso.

Carrara, li 30 - 10 - 2010



(Timbro è Firmato per esteso e leggibile)



DICHIARAZIONE SOSTITUTIVA DELL'ATTO DI NOTORIETA'
DPR 28 dicembre 2000, n° 445

La sottoscritta Sig.ra Salutini Carla, nata a Carrara (MS), il 23-11-1944, ivi residente, in Località Bedizzano, Piazza Bonuccelli n°1, (C.F. SLT CRL 44S63 B832U), in qualità di comproprietaria, dell'immobile ad uso magazzino, sito in Località Bedizzano, Via Martiri Belfiore n°1,

DICHIARA

Che i lavori di manutenzione straordinaria relativi al dell'immobile ad uso magazzino, sito in Località Bedizzano, Via Martiri Belfiore n°1, eseguiti in forza di **DIA n°737 del 05.12.2007**, sono stati realizzati in **economia diretta**.

La sottoscritta Sig.ra Salutini Carla consapevole delle sanzioni penali a cui può andare incontro nel caso di affermazioni mendaci e delle relative sanzioni penali di cui all'art.76 DPR 445/2000 dichiara ai sensi degli artt.46 e 47 del DPR 445/2000 che gli stati, le qualità personali e i fatti espressi nel presente atto sotto forma di dichiarazione sostitutiva corrispondono a verità

Ai sensi e per gli effetti di cui all'art.13 del Dlgs 196 del 30 giugno 2003 (Codice in materia di dati personali) dichiaro di essere informata che i dati personali raccolti saranno trattati, anche con strumenti informatici, esclusivamente nell'ambito del procedimento per il quale la presente dichiarazione viene resa e che al riguardo mi competono tutti i diritti previsti

Ai sensi dell'art. 38 del DPR 28/12/00, n. 445:

- ☐ l'autocertificazione è sottoscritta dal dichiarante in presenza del dipendente addetto.
- ☐ l'autocertificazione è depositata, già sottoscritta dal dichiarante, insieme alla fotocopia, non autenticata, di un documento d'identità del dichiarante in corso di validità.

Carrara, li 30-10-2010

La dichiarante

Salutini Carla

Visto il documento

Il dipendente addetto

Cognome **SALUTINI**
 Nome **CARLA**
 nato il **23/11/1944**
 (alt. n. **131** p. **1** s. **A**)
 a **CARRARA (MS)**
 Cittadinanza **ITALIANA**
 Residenza **CARRARA (MS)**
 Via **PIAZZA BONUCCELLI No. 1**
 Stato civile **Coniugata**
 Professione **CASALINGA**
 CONNOTATI E CONTRASSEGNI SALIENTI
 Statura **1,56**
 Capelli **Castani**
 Occhi **Castani**
 Segni particolari


 Firma del titolare *Salutini Carla*
CARRARA (MS) **14/07/2003**
DI ORDINE DEL SINDACO
IL FUNZIONARIO INCARICATO
 (Dr. Franca Fabrizi)
 Imposta
 dovuta
 al Comune
 € 5,25


VALIDITA' PROROGATA AI SENSI
 DELL'ART. 31 D.L. 25/06/2008 N° 112
 FINO AL **13/07/2013**

AE 0075761


REPUBBLICA ITALIANA

 COMUNE DI
CARRARA
CARTA D'IDENTITA'
N° AE 0075761
 DI
SALUTINI
CARLA

NUOVA 0575 DEL 13/12/08



spazio riservato al protocollo generale		spazio riservato al protocollo di settore	
14 DIC. 2007		COMUNE DI CARRARA 14 DIC. 2007	
Prot. n° 56310			

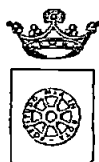

COMUNE DI CARRARA

SETTORE ASSETTO DEL TERRITORIO-URBANISTICA

Prot. n° 6609 del 5-12-08

ASSEGNATA ALL'U.O.C.
CONTROLLO DEL TERRITORIO

Il Dirigente

Al Signor Sindaco del Comune di Carrara

Denuncia di Inizio Attività

Art. 77, comma 6, L.R. 03/01/05 n° 1

Art. 84, comma 1, L.R. 03/01/05 n° 1

- ☒ DENUNCIA INIZIO ATTIVITA' N° 737 / 07
- ☐ VARIANTE ai sensi art. 84, comma 3, L.R. 01/05 alla D.I.A. N° /
- ☐ VARIANTE ai sensi art. 133 L.R. 01/05 alla D.I.A. N° /
- ☐ VARIANTE ai sensi art. 142 L.R. 01/05 alla D.I.A. N° /

La sottoscritta **Sig.ra Salutini Carla**, nata a Carrara (MS), il 23-11-1944, ivi residente, in Località Bedizzano, Piazza Bonuccelli n°1, (C.F. SLT CRL 44S63 B832U), in qualità di comproprietaria, dell'immobile ad uso magazzino, sito in Località Bedizzano, Via Martiri Belfiore n°1,

con l'impegno comunque a comunicare immediatamente ogni variazione in proposito,

Responsabile del procedimento

è nominato

[Signature]

IL DIRIGENTE

737

AVVERTENZE

Il Bollettino deve essere compilato in ogni sua parte (con inchiostro nero o blu) e non deve recare abrasioni, correzioni o cancellature.

La causale obbligatoria per i versamenti a favore delle Pubbliche Amministrazioni.

Le informazioni richieste vanno riportate in modo identico in ciascuna delle parti di cui si compone il bollettino.

DENUNCIA

a norma della vigente legislazione in materia urbanistica ed edilizia ed ai sensi e per gli effetti della L.R. 03/01/05 n° 1, l'inizio dell'attività relativa alle seguenti opere:

manutenzione straordinaria del fondo ad uso magazzino, previa demolizione degli intonaci esistenti e loro rifacimento ad intonaco a civile, realizzazione di nuovo massetto della pavimentazione, con messa in opera di rete elettrosaldata, posa in opera di pavimentazione in piastrelle in cotto, sostituzione degli infissi interni ed esterni con materiale in legno, ripristino degli impianti elettrici ed idrici, con sostituzione delle placche e nuove tubazioni in gheberit, pitturazione di tutto il locale interno; l'immobile è censito al N.C.E.U. al foglio 45, mappale 206, sub.6 con destinazione d'uso:

☐ MAGAZZINO

producendo, quale parte integrante e sostanziale della presente denuncia di inizio dell'attività la seguente documentazione:

- ☐ Relazione tecnica asseverata a firma di tecnico abilitato (*obbligatorio*)
- ☐ elaborati di progetto completi degli stralci delle planimetrie catastali ed aerofotogrammetrica, della pianta in scala 1:100)
- ☐ documentazione fotografica con planimetria indicante i punti di scatto, (*obbligatorio*)
- ☐ atto di Compravendita e copia den. Di successione
- ☐ quietanza n° del di versamento della somma di € 25,00 sul c.c. 118547 (diritti di segreteria)

DICHIARA...

1) che il Progettista dei Lavori è il Geometra Paolo Grassi, nato a Carrara il 01-08-1963, ivi residente in Via Agricola n°161, C.F. GRS PLA 63M01 B832X, iscritto al collegio dei Geometri della Provincia di Massa Carrara al n°707, con studio professionale in Marina di Carrara, Via Volpi n°9, tel e fax 0585.786790, e-mail **geompaolograssi@libero.it**,

2)) che il Direttore dei Lavori è il Geometra Paolo Grassi, nato a Carrara il 01-08-1963, ivi residente in Via Agricola n°161, C.F. GRS PLA 63M01 B832X, iscritto al collegio dei Geometri della Provincia di Massa Carrara al n°707, con studio professionale in Marina di Carrara, Via Volpi n°9, tel e fax 0585.786790, e-mail **geompaolograssi@libero.it**

3) che le opere saranno eseguite:

☐ in economia diretta,

4) che l'intervento:

☐ non e' soggetto all'ambito di applicazione del D.Lgs n° 494/96;

5) di essere edotta che, ai sensi e per gli effetti dell'art. 84 comma 1 della L.R. 03/01/05 n° 1, le opere avranno inizio dopo 20 (venti) giorni dalla data di presentazione della denuncia di inizio dell'attività;

6) di essere edotta che, ai sensi e per gli effetti dell'art.84 comma 4 della L.R. 03/01/05 n° 1, la presente denuncia di inizio dell'attività consente l'esecuzione dei relativi lavori entro il termine massimo di 3 (tre) anni;

7) di essere edotta dell'obbligo di comunicare, ai sensi e per gli effetti dell'art.86 comma 1 della L.R. 03/01/05 n° 1, la data di ultimazione dei lavori descritti nella presente denuncia di inizio dell'attività, oltre a quello di trasmettere la certificazione di conformità dell'opera realizzata al progetto presentato, redatta da professionista abilitato;

8) di essere edotta dell'obbligo di trasmettere, ai sensi e per gli effetti dell'art.86 comma 3 della L.R. 03/01/05 n° 1 e qualora ricorrano le condizioni previste dall'art.86 comma 2 della L.R. 03/01/05 n° 1, la certificazione di abitabilità o di agibilità delle unità immobiliari, redatta da professionista abilitato;

9) di essere edotta che, ai sensi della L. 22/12/2001 n° 443:


☐ le eventuali terre e/o rocce di scavo risultanti dai lavori previsti saranno trasportate e conferite in idoneo centro di trattamento/discarica autorizzata per la tipologia dei materiali o rifiuti in oggetto, nel rispetto delle norme vigenti in materia;

☐ i materiali di scavo eventualmente prodotti saranno gestiti al di fuori della normativa dei rifiuti, operando in conformità alle disposizioni contenute e richiamate dalla Legge 22.12.2001 n° 443 e successive modificazioni ed integrazioni (parere preventivo ARPAT);

10) che le opere da realizzare non ledono diritti di terzi;

Carrara, li 30/11/07

In fede.
Solimini Carlo
(firma)

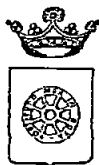

COMUNE DI CARRARA
SETTORE ASSETTO DEL TERRITORIO-URBANISTICA

Allegato a D.I.A. n°

737/02

RELAZIONE TECNICA ASSEVERATA

Art.84, comma 1, L.R. 03/01/05 n° 1

1) Il Geometra Paolo Grassi, nato a Carrara il 01-08-1963, ivi residente in Via Agricola n°161, C.F. GRS PLA 63M01 B832X, iscritto al collegio dei Geometri della Provincia di Massa Carrara al n°707, con studio professionale in Marina di Carrara, Via Volpi n°9, tel e fax 0585.786790, e-mail geompaolograssi@libero.it,

in qualità di Progettista dei Lavori di cui alla presente denuncia di inizio attività e con riferimento all'incarico progettuale ricevuto dalla Sig.ra Salutini Carla, nata a Carrara (MS), il 23-11-1944, ivi residente, in Località Bedizzano, Piazza Bonuccelli n°1, (C.F. SLT CRL 44S63 B832U), in qualità di comproprietaria, dell'immobile ad uso magazzino, sito in Località Bedizzano, Via Martiri Belfiore n°1,

DICHIARA

sotto la propria personale responsabilità ed ai sensi e per gli effetti dell'art. 84 della L.R. 03/01/05 n° 1 :

1) che le opere oggetto della presente denuncia di inizio dell'attività saranno eseguite sull'immobile posto in loc. Bedizzano via Martiri Belfiore n° 1, censito catastalmente al foglio 45, mappale 206 sub. 6, con destinazione d'uso attuale:

☐ MAGAZZINO

e consistono in:

manutenzione straordinaria del fondo ad uso magazzino, previa demolizione degli intonaci esistenti e loro rifacimento ad intonaco a civile, realizzazione di nuovo massetto della pavimentazione, con messa in opera di rete elettrosaldata, posa in opera di pavimentazione in piastrelle in cotto, sostituzione degli infissi interni ed esterni con materiale in legno, ripristino degli impianti elettrici ed idrici, con sostituzione delle placche e nuove tubazioni in gheberit, pitturazione di tutto il locale interno

e pertanto rientrano nella seguente tipologia d'intervento di cui all'art. 79 della L.R. 01/05:

☐ Comma 2, lettera .b)

2) che il fabbricato oggetto della presente denuncia di inizio dell'attività è:

☐ preesistente all'anno 1942, come da atto sostitutivo di notorietà allegato alla presente.

3) che l'immobile oggetto della presente denuncia di inizio dell'attività non ha subito trasformazioni edilizie.

4) che per la realizzazione delle opere descritte al precedente punto 1) ricorrono le condizioni di cui all'art. 79, comma 4, della L.R. 03/01/05 n° 1,

NO ☐

5) che l'immobile/area/edificio oggetto della presente denuncia di inizio dell'attività è posto in area che il vigente Strumento Urbanistico classifica come segue:

Regolamento Urbanistico:

Edificio classificato: A4

6) che l'immobile oggetto della presente denuncia di inizio dell'attività rientra nelle seguenti aree sottoposte ai relativi vincoli, le cui tutele risultano di competenza dell'Amministrazione Comunale e/o di altri Enti o Amministrazioni:

N°	DESCRIZIONE VINCOLO	SI	NO
1	Vincolo paesaggistico ambientale D.Lgs. n° 42/04	X	X
2	P.A.I. Piano Assetto Idrogeologico D.G.R.T. 1328/04 - P.I.E.		X
3	P.A.I. Piano Assetto Idrog. D.G.R.T. 1328/04 - P.I.M.E.		X
4	P.A.I. Piano Assetto Idrog. D.G.R.T. 1328/04 - P.F.E.		X
5	P.A.I. Piano Assetto Idrog. D.G.R.T. 1328/04 - P.F.M.E.		X
6	D.M. 21/12/99 Perimetrazione sito di bonifica di interesse nazionale della Prov. di Massa Carrara		X
7	Vincolo Idrogeologico L. 3267/23 ☐ opere soggette a dichiarazione di cui al Tit.III ,art.100 Legge Forestale ☐ opere soggette ad autorizzazione di cui al Tit.III, art.101 Legge Forestale		X
8	Fascia di rispetto Autostradale (SALT)		X
9	Fascia di rispetto ferroviario (FS)		X
10	Fascia di rispetto strada statale (ANAS)		X
11	Fascia di rispetto strada provinciale (Amm. Provinc.)		X
12	Vincolo Forestale (Amm. Prov.)		X

13	Fascia di rispetto elettrodotto (ENEL)		X
14	Fascia di rispetto metanodotto (SNAM)		X
15	Demanio Idrico (Reg. Toscana- Genio Civile)		X
16	Demanio Marittimo (Minist. Trasp. Navig. - Capitaneria di Porto - S.O.T. Marina di Carrara)		X
17	Consorzio Zona Industriale Apuana (C.Z.I.A. Massa)		X
18	Altri		X

7) che la realizzazione delle opere descritte al precedente punto 1) ai sensi e per gli effetti della L. 5.3.1990 n° 46 e del D.P.R. 6.12.1991 n° 447:

☐ non comporta l'obbligo della redazione del progetto di installazione degli impianti tecnologici.

8) che la realizzazione delle opere descritte al precedente punto 1) ai sensi e per gli effetti della L. 9.1.1991 n° 10 e del D.P.R. 26.8.1993 n° 412:

☐ non comporta il calcolo delle dispersioni termiche ed il progetto di contenimento dei consumi energetici,

9) che la realizzazione delle opere descritte al precedente punto 1) ai sensi e per gli effetti della L. 5.11.1971 n° 1086 e della L. 2.2.1974 n° 64, nonché delle relative norme tecniche:

☐ non comporta l'obbligo della denuncia dei lavori e presentazione dei progetti,

10) che l'immobile/area/edificio descritto al precedente punto 1)

☐ non è pubblico né privato aperto al pubblico e pertanto le opere descritte al precedente punto 1) risultano conformi alle disposizioni della L. 9.1.1989 n° 13 e del D.P.R. 14.6.1989 n° 236

11) che la realizzazione delle opere descritte al precedente punto 1)

☐ non è relativa ad attività elencate al D.M. 16.2.1982, come da attestazione allegata alla presente, e pertanto non è soggetta al parere preventivo del Comando Provinciale dei Vigili del Fuoco,

12) che la realizzazione delle opere descritte al precedente punto 1)

☐ non è soggetta all'applicazione delle disposizioni previste dal D. Lgs. 14.8.1996 n° 494,

13)

- ☐ non comporta incremento del carico urbanistico ai sensi dell'art. 120, comma 1, della L.R. 01/05 e pertanto non è soggetta al pagamento dei contributi di cui al Titolo VII della L.R. 03/01/05 n° 1.

14) che la realizzazione delle opere descritte al precedente punto 1):

- ☐ non sono interventi disciplinati dal C.d.S.

15) che la realizzazione delle opere descritte al precedente punto 1) ai sensi dell'Art. 82, comma 5 della L.R. 01/05:

- ☐ non comportano parere discrezionale Az. USL e pertanto certifica che le stesse sono conformi alla normativa vigente in materia igienico sanitaria.

16) che in caso di movimentazione terre e/o materiali di scavo:

- ☐ le terre e/o rocce di scavo risultanti dai lavori previsti saranno trasportate e conferite in idoneo centro di trattamento/discardica autorizzata per la tipologia dei materiali o rifiuti in oggetto, nel rispetto delle norme vigenti in materia;

Alla presente denuncia di inizio attività è allegata, quale parte sostanziale ed integrante, la seguente documentazione:

- ☐ relazione tecnica asseverata integrativa della presente,
☐ autocertificazione ai sensi dell'Art. 82 comma 5 lettera a) L.R. 01/05;
☐ documentazione redatta ai sensi dell'Art. 81 L.R. 01/05;
☐ altro _____

Ai sensi e per gli effetti dell'art. 84 comma 1 della L.R. 03/01/05 n° 1 il sottoscritto Progettista dei Lavori, con la presente assevera la conformità delle opere da realizzare agli strumenti urbanistici adottati o approvati ed al regolamento edilizio comunale vigente, nonché il rispetto delle norme di sicurezza ed igienico-sanitarie.

Ai sensi e per gli effetti dell'art. 84 comma 5 della L.R. 03/01/05 n° 1 il sottoscritto Progettista dei Lavori, in ordine a tutto quanto sopra descritto ed asseverato, dichiara di essere consapevole che con la presente dichiarazione asseverata assume per sé la qualità di persona esercente un servizio di pubblica necessità ai sensi degli articoli 359 e 481 del Codice Penale, e che pertanto è a conoscenza delle penalità previste in caso di dichiarazioni mendaci o che affermano fatti non conformi al vero.

M.di Carrara, li 30/11/07.

IL PROGETTISTA DEI LAVORI
(timbro e firma)



**AUTOCERTIFICAZIONE DI CONFORMITA' DEL PROGETTO ALLE NORME
IGIENICO-SANITARIE**

(art. 82, comma 5, lettera a) della LR 01/2005 ; art. 47 del DPR 445/2000)

Da utilizzare solo nel caso in cui il progetto riguardi interventi di edilizia residenziale ovvero la cui verifica in ordine alla conformità alle norme igienico-sanitarie non comporti valutazioni tecnico-discrezionali



AL SETTORE URBANISTICA
del Comune di Carrara

1) Il Geometra Paolo Grassi, nato a Carrara il 01-08-1963, ivi residente in Via Agricola n°161, C.F. GRS PLA 63M01 B832X, iscritto al collegio dei Geometri della Provincia di Massa Carrara al n°707, con studio professionale in Marina di Carrara, Via Voipi n°9, tel e fax 0585.786790, e-mail geompaolograssi@libero.it,

in qualità di tecnico incaricato, sotto la propria responsabilità e consapevole delle sanzioni penali previste dall'art. 76 del DPR 28 Dicembre 2000, n. 445 e successive modificazioni per le ipotesi di falsità in atti e dichiarazioni mendaci, ai sensi e per gli effetti di cui all'art. 6, comma 4bis, lettera a) della legge Regionale 14 Ottobre 1999, n. 52 e successive modificazioni

DICHIARA

che il progetto presentato dalla Sig.ra Salutini Carla, nata a Carrara (MS), il 23-11-1944, ivi residente, in Località Bedizzano, Piazza Bonuccelli n°1, (C.F. SLT CRL 44S63 B832U), in qualità di comproprietaria, dell'immobile ad uso magazzino, sito in Località Bedizzano, Via Martiri Belfiore n°1,

e relativo ad intervento di manutenzione straordinaria dell'immobile sito in Località Bedizzano Via Martiri Belfiore n.1 censito al N.C.E.U. al Fg.45, mappale 206, sub.6

E' CONFORME ALLE VIGENTI NORME IGIENICO-SANITARIE

Ai sensi dell'art. 38 del DPR 28/12/00, n. 445:

- ☐ l'autocertificazione è sottoscritta dal dichiarante in presenza del dipendente addetto.
- ☐ l'autocertificazione è depositata, già sottoscritta dal dichiarante, insieme alla fotocopia, non autenticata, di un documento d'identità del dichiarante in corso di validità.

Carrara, 30/11/07.....

Il tecnico incaricato

Il dipendente addetto

Visto il documento

Cognome **GRASSI**
 Nome **PAOLO**
 nato il **01/08/1963**
 (atto n. **441** P **1** S **A**)
 a **CARRARA (MS)**
 Cittadinanza **ITALIANA**
 Residenza **CARRARA (MS)**
 Via **G. CARDUCCI N° 7**
 Stato civile **Coniugato**
 Professione **GEOMETRA**
 CONNOTATI E CONTRASSEGNI SALIENTI
 Statura **1,75**
 Capelli **Neri**
 Occhi **Castani**
 Segni particolari


 Firma del titolare *[Signature]*
CARRARA (MS) **04/10/2004**
D'ORDINE DEL SINDACO
 Impresario incaricato
 indice stas
 (Dr. Franco Fabbri)
 Imposta
 dovuta
 al Comune
 e 5,25



 Scadenza **02/10/2009**
AK 5028531
 I.P.E.S. - OFFICINA C.V. - ROMA

REPUBBLICA ITALIANA
 COMUNE DI
 CARRARA
CARTA D'IDENTITA'
N° AK 5028531
 DI
GRASSI
PAOLO



DICHIARAZIONE SOSTITUTIVA DELL'ATTO DI NOTORIETA'
DPR 28 dicembre 2000, n° 445

La sottoscritta Sig.ra Salutini Carla, nata a Carrara (MS), il 23-11-1944, ivi residente, in Località Bedizzano, Piazza Bonuccelli n°1, (C.F. SLT CRL 44S63 B832U), in qualità di comproprietaria, dell'immobile ad uso magazzino, sito in Località Bedizzano, Via Martiri Belfiore n°1,

DICHIARA

ai fini della titolarità di cui all'art. 11 del D.P.R. 06.06.2001 n° 380 e s.m.i., di avere la disponibilità dell'immobile ad uso ad uso magazzino, sito in Località Bedizzano, Via Martiri Belfiore n°1, censito al N.C.E.U. al Fg.45, mappale 206, sub.6

- che il fabbricato di cui sopra è stato realizzato antecedentemente all'anno 1942 e da tale data non ha subito trasformazioni che abbiano richiesto atti amministrativi.
- che la stessa è comproprietaria dell'immobile in oggetto in forza dei seguenti atti: atto Guido Lucentini del 31-05-1988, rep. 169463, reg. a Carrara il 09-06-1988 al n°280 e Den. Di Succ. del Sig. Trenti Renzo apertasi il 13-12-2006, reg. a Carrara il 11-01-2007, al n°91, Vol. 40.

La sottoscritta Salutini Carla consapevole delle sanzioni penali a cui può andare incontro nel caso di affermazioni mendaci e delle relative sanzioni penali di cui all'art.76 DPR 445/2000 dichiara ai sensi degli artt.46 e 47 del DPR 445/2000 che gli stati, le qualità personali e i fatti espressi nel presente atto sotto forma di dichiarazione sostitutiva corrispondono a verità

Ai sensi e per gli effetti di cui all'art.13 del Dlgs 196 del 30 giugno 2003 (Codice in materia di dati personali) dichiaro di essere informata che i dati personali raccolti saranno trattati, anche con strumenti informatici, esclusivamente nell'ambito del procedimento per il quale la presente dichiarazione viene resa e che al riguardo mi competono tutti i diritti previsti

Ai sensi dell'art. 38 del DPR 28/12/00, n. 445:

- ☐ l'autocertificazione è sottoscritta dal dichiarante in presenza del dipendente addetto.
- ☐ l'autocertificazione è depositata, già sottoscritta dal dichiarante, insieme alla fotocopia, non autenticata, di un documento d'identità del dichiarante in corso di validità.

Carrara, 30/11/07.....

Il dichiarante


Salutini Carla

Visto il documento

Il dipendente addetto

Scadenza: 13/07/2008

AE 0075761

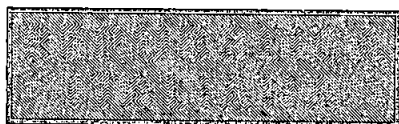

LPZ.S. - OFFICINA C.V. - ROMA



Cognome... **SALUTINI**
Nome... **CARLA**
nato il... **23/11/1944**
(atto n. **131** P. **1** S. **A**)
a... **CARRARA (MS)**
Cittadinanza... **ITALIANA**
Residenza... **CARRARA (MS)**
Piazza BONUCCELLI N° 1
Via...
Stato civile... **Coniugata**
Professione... **CASALINGA**
CONNOTATI E CONTRASSEGNI SALIENTI
Statura... **1,58**
Capelli... **Castani**
Occhi... **Castani**
Segni particolari...


Firma del titolare... *Salutini Carla* **14/07/2003**
CARRARA (MS)
ALL'ORDINE DEL SINDACO
IL FUNZIONARIO INCARICATO
(Dr. Franca Fabrizi)
Imposta
dovuta
al Comune
€ 5,25


ESTRATTO DI P.R.G.C. MAPP. 206.

COMUNE DI CARRARA
14 DIC. 2007



120

PIAZZA

REGINA

MARGHERITA



195

200

204

203

244

202

205

206

260

VIA MARTIRI BEL FIORE

VICOLO MORELLI

247

839

840

259

262

813

261

841

263

250

252

255



Data : 21/03/2000

Ora : 11.42.56

Ufficio del Territorio di Massa
Visura per soggetto
Situazione degli atti informatizzati al 21/03/2000

2

Visura n. : 26343

Pag : 1 Fine

Dati della richiesta	SALUTINI CARLA
Soggetto Individuato	Terreni e Fabbricati siti nel comune di CARRARA (Codice : B832) SALUTINI CARLA nata a CARRARA il 23/11/1944 C. F. : SLTCRL44S63B832U

1. Unità Immobiliari site nel Comune di CARRARA (codice B832) - Catasto dei Fabbricati

DATI IDENTIFICATIVI				DATI DI CLASSAMENTO							ALTRE INFORMAZIONI
N.	Foglio	Particella	Sub.	Zona Cens.	Micro Zona	Categoria	Classe	Consistenza	Superficie catastale	Rendita	Indirizzo
1	45	206	6	2	-	C/2	7	36 mq	-	L. 255. 600 Euro 132,01	LOCALITA' BEDIZZANO piano: T

Intestati delle Unità Immobiliari indicate al n.1

N.	DATI ANAGRAFICI	CODICE FISCALE	DIRITTI E ONERI REALI
1	SALUTINI CARLA, nata a CARRARA il 23/11/1944	SLTCRL44S63B832U	Proprieta' per 1/2
2	TRENTI RENZO, nato a GUIGLIA il 03/09/1936	TRNRNZ36P03E264E	Proprieta' per 1/2
DATI DERIVANTI DA		ISTRUMENTO (ATTO PUBBLICO) n. 1276. 1/1988 del 31/05/1988 in atti dal 03/07/1992 Repertorio: 169463 Rogante: LUCENTINI Sede: CARRARA Registrazione: UR Sede: CARRARA n. 280 del 09/06/1988	

Righe utili ai fini della liquidazione n. 16

Richiesta n. 11692


Importo della liquidazione : L. 2. 500 - Euro 1 , 29



STUDIO TECNICO GEOM. PAOLO GRASSI

VIA VOLPI n°9 - MARINA DI CARRARA TEL. E FAX 0585/786790

OGGETTO: PIANTA STATO ATTUALE SCALA 1:100
DELL'IMMOBILE AD USO MAGAZZINO SITO IN COMUNE
DI CARRARA, LOC. BEDIZZANO, VIA MARTIRI DI
BELFIORE, PIANO TERRA; AL N.C.E.U. FOGLIO 45
MAPP.206, SUB.6 DI PROPRIETA' DELLA SIG.RA
SALUTINI CARLA.

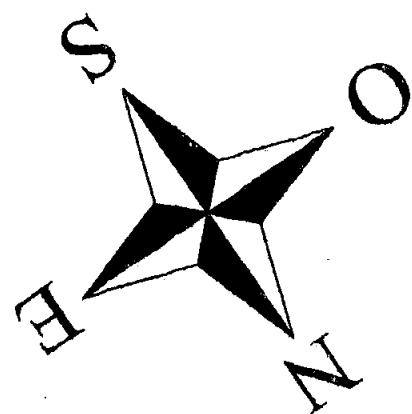


LA COMMITTENTE

SIG.RA SALUTINI CARLA

Salutini Carla

STATO ATTUALE

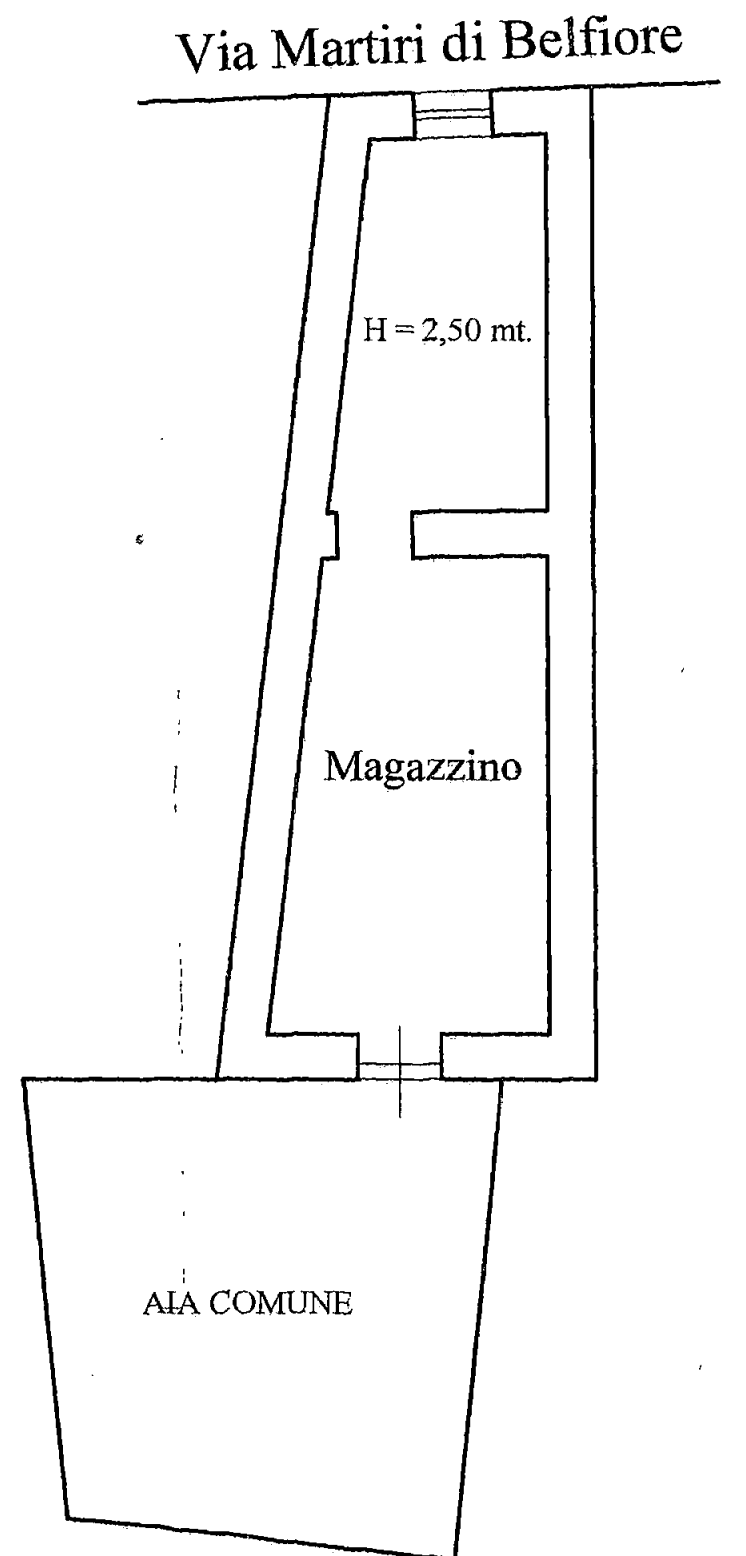

PIANTA PIANO TERRA



REPERTORIO N°169463

ROGITO N° 6848

COMPRAVENDITA

REPUBBLICA ITALIANA

L'anno millenovecentottantotto il giorno trentuno del mese di maggio (31/5/1988). In Carrara e nel mio studio. Innanzi a me dottor Guido Lucentini Notaio in Carrara, con studio in Piazza Matteotti n.4, iscritto nel Ruolo dei distretti notarili riuniti di La Spezia e Massa, senza l'assistenza dei testimoni avendovi i sottoindicati comparenti, di comune accordo fra loro e col mio consenso rinunziato, sono comparse le signore: -----

FIGAIA FLORA nata a Carrara il 4/10/1927 (quattro ottobre millenovecentoventisette) ed ivi residente Via Ficola n.3, pensionata, la quale interviene e stipula non in proprio ma in nome e per conto della signora BENEIO TONINA o ANTONINA AMABILE TONINA vedova Manelli nata a Carrara il 18/2/1905 (diciotto febbraio millenovecentocinque) ed ivi residente in Via Ficola n.3, casalinga, codice fiscale:BNETNNO5B58B832C, in virtù di procura generale ricevuta dal Notaio dr.Francesco Zuccarino in data 11 marzo 1986 rep.154201, registrata a Carrara il 27/3/1986 n°436 che in copia conforme all'originale si allega al presente atto sotto la lettera "A" omessane la lettura per espressa dispensa delle comparenti. -----

SALUTINI CARLA nata a Carrara il 23/11/1944 (ventitre novembre millenovecentoquarantaquattro) ed ivi residente in frazione Bedizzano Piazza Bonuccelli n.1, casalinga, codice

fiscale:SLTCRL44S63B832U, la quale dichiara di essere coniugata in comunione dei beni con il sig. Trenti Renzo nato a Guiglia (Modena) il 3 settembre 1936. Dette comparenti, della cui identità personale io Notaio sono certo, mi richiedono di ricevere il presente atto e, previa dichiarazione che tra parte venditrice e parte acquirente non c'è rapporto di parentela in linea retta nè considerato tale ai fini dell'imposta sulle successioni e donazioni, convengono e stipulano quanto segue: La signora Beneo Tonina o Antonina Amabile Tonina ved. Manelli, come sopra rappresentata, vende e trasferisce alla signora Salutini Carla che accetta ed acquista la seguente porzione del modesto fabbricato urbano di vecchia costruzione, sito in Comune di Carrara, frazione Bedizzano via Martiri di Belfiore, già Via Morelli n° 1, composta da un locale uso deposito attrezzi e legnaia al piano terra, confinante con detta strada, Beneo Enzo, aia comune, salvi se altri. E' censito nel Nuovo Catasto Edilizio Urbano alla partita provvisoria 503/A foglio 45 mappale n°206 sub.6, via Morelli, ancora senza rendita catastale, perchè oggetto di denuncia di nuovo accatastamento prot. n°564 del 24/3/1988, in quanto precedentemente sfuggito ad accertamento catastale. Al riguardo le parti richiedono l'attribuzione della relativa rendita catastale da parte dell'U.T.E. intendendo avvalersi delle disposizioni di cui all'art.12, 1° comma D.L.14/3/1988 n°70 convertito in legge 13/5/1988 n°154. Ai

sensi dell'art.40 secondo comma legge 28/2/1985 n.47 la

procuratrice generale della alienante Beneo Tonina proprie-

taria della porzione di fabbricato in oggetto, previa

ammonizione da me Notaio fattale sulla responsabilità penale

cui può andare incontro in caso di dichiarazione mendace,

dichiara sotto la propria personale responsabilità, ai sensi e

per gli effetti dell'art.4 legge 4/1/1968 n.15, che la

porzione di fabbricato in oggetto, con tutto l'edificio di cui

è parte, è stata costruita in data anteriore al 1° settembre

1967. La medesima signora Figaia Flora, in qualità, dichiara,

inoltre che, successivamente, la porzione di fabbricato in

questione non è stata oggetto di interventi edilizi o

mutamenti di destinazione che avrebbero richiesto il rilascio

di licenza o concessione edilizia od autorizzazione, o

concessione o autorizzazione in sanatoria. L'immobile in

oggetto viene compravenduto a corpo, nello stato di fatto e di

diritto in cui si trova, ben noto alla parte acquirente come

questa dichiarerà, con tutte le accessioni, pertinenze, diritti

accessori, parti comuni e servitù per legge, consuetudine,

destinazione o convenzione. La parte venditrice, come sopra

rappresentata, garantisce la piena proprietà e disponibilità

del bene alienato (costituente suo bene personale ai sensi

della legge 19/5/1975 n.151), e la sua libertà da vincoli,

oneri, privilegi, ipoteche, trascrizioni pregiudizievoli e

diritti di terzi in genere. Le parti dichiarano che il prezzo

della presente compravendita è stato convenuto in £ 2.800.000 (lire duemilioni e ottocentomila), somma che la venditrice, come sopra rappresentata, dichiara di avere già interamente ricevuto dalla parte acquirente cui ne rilascia quietanza di saldo, con rinuncia ad ogni eccezione ed a qualsiasi ipoteca legale. Tutte le spese del presente atto e conseguenti - escluso I.N.V.I.M. - sono a carico della parte acquirente. Richiesto io Notaio ho ricevuto il presente atto del quale ho dato lettura alle comparenti le quali, a mia domanda, lo hanno dichiarato conforme alla loro volontà e con me Notaio lo sottoscrivono. Atto dattiloscritto da persona di mia fiducia, con nastro indelebile, a norma di legge, e scritto in parte di mia mano. Occupa tre pagine e righe diciotto della quarta di un foglio.

FIRMATI ALL'ORIGINALE: FIGAIA FLORA - SALUTINI CARLA - GUIDO LUCENTINI Notaio +

registrato a Carrara il 9/6/1988 al n. 00280 esatte lire 382.000. Il Cassiere: F.to illeggibile. Il Direttore: F.to La Porta trascritto a Massa il 10/6/1988 al n. 4343 reg. gen. ed al n. 3087 reg. part. esatte £ 14.000. Il Gerente: F.to Belvedere

La presente copia è conforme all'originale conservato nel mio registro e si rilascia per *us finale*

Carrara, 11

Dott. GUIDO LUCENTINI

DICHIARAZIONE
DI SUCCESSIONE

La presente denuncia



11. 01. 2007

MOD. 4

Ufficio del Registro di CARRARA *

PARTE RISERVATA ALL'UFFICIO

ESTREMI DELLA PRESENTAZIONE (barrare la casella che interessa)


NUMERO

91

VOLUME

110

- ☒ 1 PRIMA DICHIARAZIONE
☐ 2 DICHIARAZIONE MODIFICATIVA
☐ 3 DICHIARAZIONE INTEGRATIVA
☐ 4 DICHIARAZIONE SOSTITUTIVA
☐ 5 DICHIARAZIONE AGGIUNTIVA

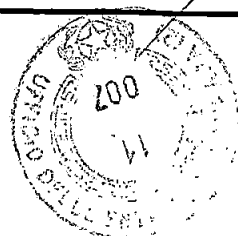

DICHIARAZIONI PRECEDENTI

NUMERO

NUMERO

NUMERO

VOLUME

VOLUME

VOLUME

DATI ANAGRAFICI DEL DEFUNTO

Data di apertura della successione

13/12/2006

Codice fiscale

TRINRINZ36P03E264E

Cognome (1)

TRENTI

Nome (1)

RENZO

Comune o Stato estero di nascita (1)

GUIGLIA

Prov. (2)

(MO)

Data di nascita

03/09/1936

Sesso (3)

M

Ultima residenza: Comune (1)

CARRARA

Prov. (2)

(MS)

Via o Piazza

PIAZZA BONUCELLI

N. Civico

1

Celibe/Nubile ☐Coniugato/a ☐

Regime patrimoniale

Comunione ☐
Separazione ☐Vedovo/a ☐Divorziato/a ☐

Eredità devoluta per:

Legge ☒Testamento ☐

Testamento per notaio

pubblicato il:

registrato a:

ASSE EREDITARIO

Immobili e diritti reali
immobiliari

€ 20.250,00

Aziende, azioni, obbligazioni e
quote societarie

Altri cespiti

€ 30.799,45

Totale

€ 51.049,45

Passività

Totale beni venduti
negli ultimi 6 mesi

x *Salutini Carla*
 Firma per esteso e generalità del dichiarante

Coerede - Carrara
 Qualità e indirizzo completo del dichiarante
 Loc. Bedizzano P.zza Bonucelli n° 1


(1) Senza abbreviazioni
 (2) Sigla automobilistica
 (3) M o F

Le parti evidenziate con fondino colorato sono riservate all'Ufficio

AVVERTENZA: Ove gli spazi previsti risultino insufficienti utilizzare gli intercalari.

ALBERO GENEALOGICO

AVVERTENZE: dall'albero genealogico è necessario che risulti la linea di ascendenza o discendenza, il grado di parentela o di affinità dei successori col defunto, il luogo e la data di nascita.

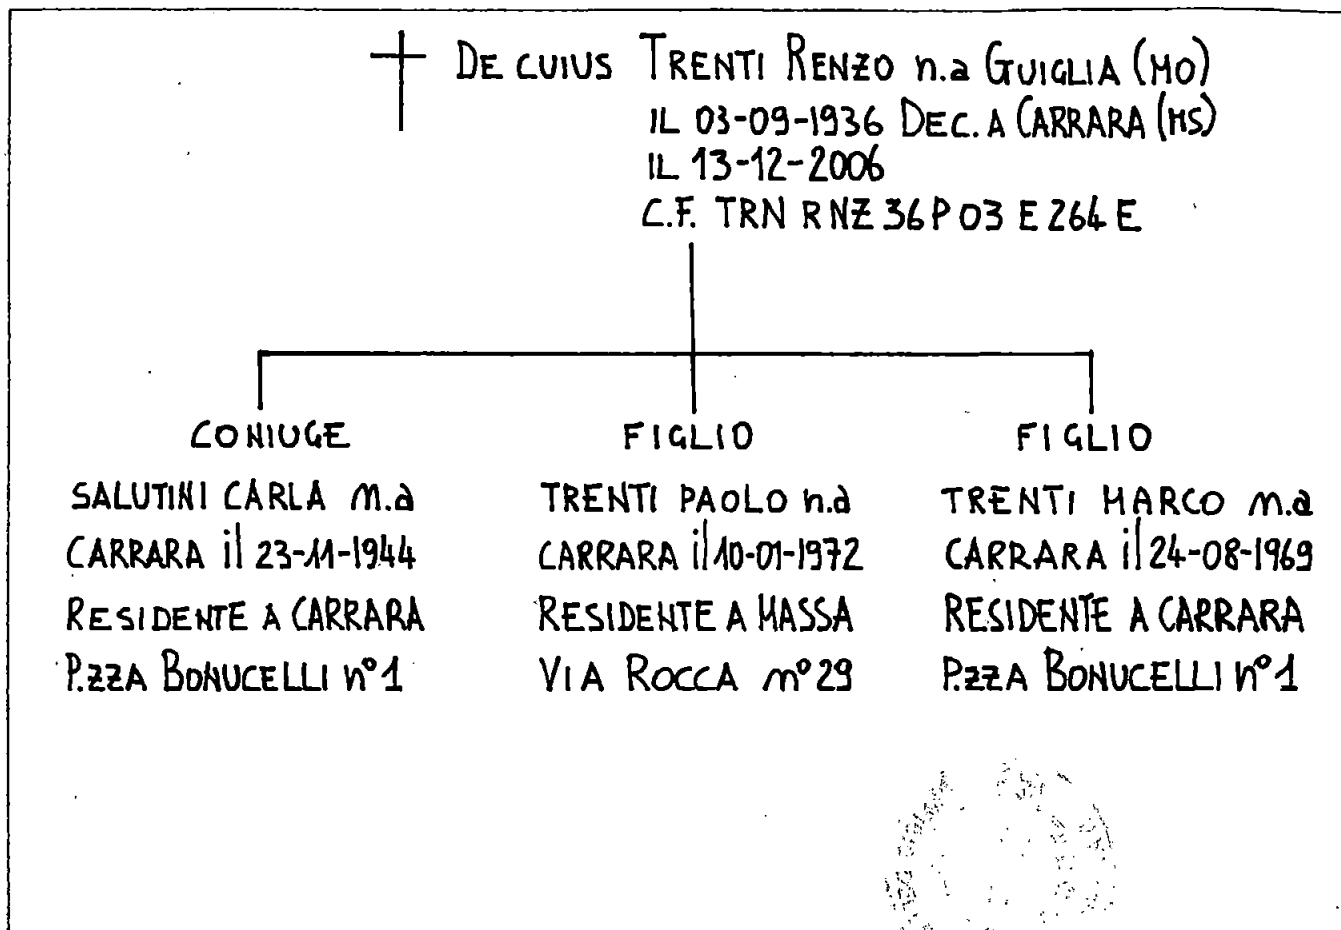

DOCUMENTI ALLEGATI ALLA DICHIARAZIONE DI SUCCESSIONE

- 1 CERTIFICATO DI MORTE
- 2 CERTIFICATI STATO DI FAMIGLIA EREDI
- 3 CERTIFICATI CATASTALI IMMOBILI URBANI
- 4 PROSPETTO DI LIQUIDAZIONE
- 5 RICEVUTA DI PAGAMENTO IMPOSTE MOD. F.23
- 6 RICEVUTE RILASCIATE DALLA C.R.C. SEDE, RIFERITE ALLA
- 7 DATA 13-12-2006 SUI BENI FONDI COMUNI - OBBLIG. e C/C. INTESTATI
- 8 A TRENTI RENZO
- 9
- 10

Sono stati utilizzati i seguenti intercalari:

n. ☐ 4/A ☐ 4/B ☐ 4/C ☐ 4/D ☐ 4/E

QUADRO A - EREDI E LEGATARI

Progressivo 001	Relazione di parentela CONIUGE				Categoria			
	Codice Fiscale	S L T I C R L 4 4 5 6 3 B 8 3 2 U		Cognome o Denominazione o Ragione sociale (1) SALUTINI				
	Nome (1) CARLA	Comune o Stato estero di nascita (1) CARRARA		Prov. (2) MS	Data di nascita 23/11/1944		Sesso (3) F	
	Residenza o Sede (4)/Comune (1) CARRARA		Prov. (2) MS	Via o Piazza BONUCELLI		N. Civico 1		
Progressivo 002	Relazione di parentela FIGLIO				Categoria			
	Codice Fiscale	T R N P L A 7 2 A 1 0 B 8 3 2 Q		Cognome o Denominazione o Ragione sociale (1) TRENTI				
	Nome (1) PAOLO	Comune o Stato estero di nascita (1) CARRARA		Prov. (2)	Data di nascita 10/01/1972		Sesso (3) M	
	Residenza o Sede (4)/Comune (1) MASSA		Prov. (2) MS	Via o Piazza ROCCA		N. Civico 29		
Progressivo 003	Relazione di parentela FIGLIO				Categoria			
	Codice Fiscale	T R N H R C 6 9 M 2 4 B 8 3 2 Y		Cognome o Denominazione o Ragione sociale (1) TRENTI				
	Nome (1) MARCO	Comune o Stato estero di nascita (1) CARRARA		Prov. (2)	Data di nascita 24/08/1969		Sesso (3) M	
	Residenza o Sede (4)/Comune (1) CARRARA		Prov. (2) MS	Via o Piazza BONUCELLI		N. Civico 1		
Progressivo 004	Relazione di parentela				Categoria			
	Codice Fiscale			Cognome o Denominazione o Ragione sociale (1)				
	Nome (1)	Comune o Stato estero di nascita (1)		Prov. (2)	Data di nascita		Sesso (3)	
	Residenza o Sede (4)/Comune (1)		Prov. (2)	Via o Piazza		N. Civico		
Progressivo 005	Relazione di parentela				Categoria			
	Codice Fiscale			Cognome o Denominazione o Ragione sociale (1)				
	Nome (1)	Comune o Stato estero di nascita (1)		Prov. (2)	Data di nascita		Sesso (3)	
	Residenza o Sede (4)/Comune (1)		Prov. (2)	Via o Piazza		N. Civico		
Progressivo 006	Relazione di parentela				Categoria			
	Codice Fiscale			Cognome o Denominazione o Ragione sociale (1)				
	Nome (1)	Comune o Stato estero di nascita (1)		Prov. (2)	Data di nascita		Sesso (3)	
	Residenza o Sede (4)/Comune (1)		Prov. (2)	Via o Piazza		N. Civico		
Progressivo 007	Relazione di parentela				Categoria			
	Codice Fiscale			Cognome o Denominazione o Ragione sociale (1)				
	Nome (1)	Comune o Stato estero di nascita (1)		Prov. (2)	Data di nascita		Sesso (3)	
	Residenza o Sede (4)/Comune (1)		Prov. (2)	Via o Piazza		N. Civico		

(1) Senza abbreviazioni
 (2) Sigla automobilistica
 (3) M o F
 (4) Nel caso di residenza all'estero, indicare il domicilio eletto nello Stato italiano (art. 29, comma 1, lettera L)

QUADRO B - ATTIVO EREDITARIO

B1: IMMOBILI E DIRITTI REALI IMMOBILIARI

DATI RELATIVI ALL'IMMOBILE

Progressivo 001	Comune (1) CARRARA					Prov. (2) (MS)	Codice catastale	Partita (3)	
Catasto N.C.E.U.	Sezione	Foglio 45	Numero 206	Subalterno 6	Ubicazione PIAZZA BONUCELLI n°1				
Zona Censuaria 2	Categoria C/2	Classe 7	Superficie: ettari		M. quadri 36	M. cubi (4)	Vani	Rendita 132,01	Quota di possesso 1/2
Diritto (5) PROPRIETA'					Codice diritto	Valore € 8350,00			
Osservazioni: PROVENIENZA: COMPRAVENDITA NOTAIO GUIDO LUCCENTINI DEL 31/05/1988, REG. A CARRARA il 09/06/1988 al n°280, TRASCRITTO A MASSA il 10-06-1988 al reg. part. 3087.									

Progressivo 002	Comune (1) CARRARA					Prov. (2) (MS)	Codice catastale	Partita (3)	
Catasto N.C.E.U.	Sezione	Foglio 45	Numero 206 244	Subalterno 7	Ubicazione PIAZZA BONUCELLI n°1				
Zona Censuaria 2	Categoria A/4	Classe 3	Superficie: ettari		M. quadri	M. cubi (4) 5	Vani	Rendita 188,51	Quota di possesso 1/2
Diritto (5) PROPRIETA'					Codice diritto	Valore € 11.900,00			
Osservazioni: PER IL MAPP. 206 SUB.9 PARTE "EX MAPP. 206 SUB.3", ATTO DI COMPRAVENDITA PROVENIENZA: NOTAIO G. LUCCENTINI DEL 12-10-1982, REG. A CARRARA IL 29-10-82, n°1767, TRASCR. A MASSA IL 28-10-82, REG. PART. n°6083 - PER IL MAPP. 206 SUB.9 PARTE "EX MAPP. 206 SUB.5", PER LA QUOTA DI 177/180, ATTO DI COMPR. G. LUCCENTINI DEL 17-10-94, REG. CARRARA IL 13-10-94, n°813 E TRASCR. A MASSA IL 15-10-94, REG. PART. 6314, MENTRE PER LA QUOTA DI 3/180 ATTO CARDI CIGOLI DEL 17-05-2001, REG. CARRARA IL 29-05-01, n°475, TRASCR. A MASSA AL REG. PART. 2963 - PER IL MAPP. 244 SUB.7 "EX SUB.2" ATTO G. GIANAROLI DEL 02-03-2000, REP. 129004, RACC. 9343.									

Progressivo	Comune (1)					Prov. (2)	Codice catastale	Partita (3)	
Catasto	Sezione	Foglio	Numero	Subalterno	Ubicazione				
Zona Censuaria	Categoria	Classe	Superficie: ettari		M. quadri	M. cubi (4)	Vani	Rendita	Quota di possesso
Diritto (5)					Codice diritto	Valore			
Osservazioni:									

Progressivo	Comune (1)					Prov. (2)	Codice catastale	Partita (3)	
Catasto	Sezione	Foglio	Numero	Subalterno	Ubicazione				
Zona Censuaria	Categoria	Classe	Superficie: ettari		M. quadri	M. cubi (4)	Vani	Rendita	Quota di possesso
Diritto (5)					Codice diritto	Valore			
Osservazioni:									

(1) Senza abbreviazioni

(2) Sigla automobilistica

(3) Catastale o tavolare

(4) Solo se riportati sull'estratto catastale

(5) Indicare se trattasi di trasferimento del diritto di proprietà piena o nuda, di costruzione o trasmissione del diritto di usufrutto, uso o abitazione, di superficie o enfiteusi

Progressivo	Quota di possesso	Descrizione
	Codice cespite	Partita IVA
		Valore
	Agevolazione sul cespite	
		Codice (tipo agevolazione)


Progressivo	Quota di possesso	Descrizione
	Codice cespite	Partita IVA
		Valore
	Agevolazione sul cespite	
		Codice (tipo agevolazione)

Progressivo	Quota di possesso	Descrizione
Codice cespite	Partita IVA	Valore
Agevolazione sul cespite		
		Codice (tipo agevolazione)

Progressivo	Quota di possesso	Descrizione
Codice cespite	Partita IVA	Valore
Agevolazione sul cespite		
		Codice (tipo agevolazione)

B4: ALTRI BENI

Progressivo	Quota di possesso	Descrizione	Codice TIT.	Valore/Importo
0101	1/2	FONDI COMUNI PRESSO C.R.C. SEDE, CODICE TIT. n° 347881 CR CARRARA 2.75% 07 VALORE NOMINALE € 7.000,00		
		DEPOSITO -12/18/11 "TRENTI RENZO-SALUTINI CARLA"	347881	€ 3.500,00
Progressivo	Quota di possesso	Descrizione	Codice TIT.	Valore/Importo
0102	1/2	FONDI COMUNI PRESSO C.R.C. SEDE, COD. TIT. 366454 CR CARRARA 2.85% 08 VALORE NOMINALE € 16.000,00 DEPOSITO n° 121811 INTEREST.		
		TRENTI RENZO-SALUTINI CARLA	366454	€ 8.000,00
Progressivo	Quota di possesso	Descrizione	Codice TIT.	Valore/Importo
0103	1/2	FONDI COMUNI PRESSO C.R.C. SEDE, COD. TIT. 369619, CR CARRARA TV 04/07 VALORE NOMINALE € 369616, DEPOSITO n° 121811 INTEREST.		
		TRENTI RENZO-SALUTINI CARLA	6.000,00	€ 3.000,00
Progressivo	Quota di possesso	Descrizione	Codice TIT.	Valore/Importo
0104	1/1	OBBLIGAZIONI PRESSO C.R.C. SEDE, DEPOSITO n° 170461 TIT. n° 100514 CARIGE OBBLIGAZ. EURO, Pr. SEC. M. 10,6840 n° QUOTE 283,189		
			100514	€ 3.025,59
Progressivo	Quota di possesso	Descrizione	Codice TIT.	Valore/Importo
0104	1/1	OBBLIGAZIONI PRESSO C.R.C. SEDE, DEPOSITO n° 170461 TIT. n° 103421 CARIGE OBBLIGAZ. EURO, Pr. SEC. M. 9,8440 n° QUOTE 307,271		
			103421	€ 3.024,78
Progressivo	Quota di possesso	Descrizione	Codice TIT.	Valore/Importo
0105	1/1	OBBLIGAZIONI PRESSO C.R.C. SEDE, DEPOSITO n° 170461 TIT. 365267 CARIGE BIL. EURO PORT, Pr. SEC. M. 6,2470 n° QUOTE 420,095		
			365267	€ 8.674,70
Progressivo	Quota di possesso	Descrizione	Codice C/C.	Valore/Importo
0106	1/2	C./C. PRESSO C.R.C. SEDE, n° 807646-80, IMPORTO AL 13/12/2006 DI € 3.148,76 INTERSTATO A TRENTI RENZO E SALUTINI CARLA		
			807646-80	€ 1.574,38
Progressivo	Quota di possesso	Descrizione	Codice	Valore/Importo
111				

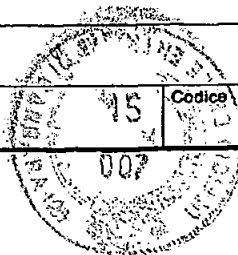

[illegible]

QUADRO C
DONAZIONI E LIBERALITÀ ANCORCHÉ PRESUNTE EFFETTUATE
DAL DEFUNTO AGLI EREDI E LEGATARI

[illegible]

QUADRO D - PASSIVITÀ

9

Progressivo	Descrizione:	
Documenti allegati		
Codice	Valore	
RISERVATO ALL'UFFICIO		
Osservazioni		Debiti dedotti

Progressivo	Descrizione:	
Documenti allegati		
Codice	Valore	
RISERVATO ALL'UFFICIO		
Osservazioni		Debiti dedotti

Progressivo	Descrizione:	
Documenti allegati		
Codice	Valore	
RISERVATO ALL'UFFICIO		
Osservazioni		Debiti dedotti

Progressivo	Descrizione:	
Documenti allegati		
Codice	Valore	
RISERVATO ALL'UFFICIO		
Osservazioni		Debiti dedotti


PARTE RISERVATA ALL'UFFICIO

Immobili	
Aziende	
Quote di compartecipazione in società	
Altri beni	
Totale	
Passività deducibili	
Attivo netto	
Denaro, gioielli e mobilia (presunti o inventariati)	
Beni trasferiti negli ultimi 6 mesi di vita	
Attivo ereditario imponibile	
Donazioni	
Attivo precedenti dichiarazioni	
TOTALE	

i

11

Il Funzionario

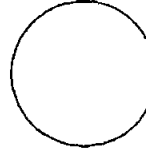This image shows a single page of white paper with horizontal blue or grey ruling lines. The lines are evenly spaced and run across the width of the page. There is no handwriting or printed text on the page.



COMANDO DI CANTIERA
/ 4 DIC. 2007





COMUNE DI
28 11 2007
/ 4 DIC. 2007
*





74 DIC. 2007

*

