


Progetto per la costruzione di una
piccola autorimessa con annessa lavande-
ria per conto del Sig. Merlini Rino di
Brandisio, nel terreno di sua proprietà
sito in Marina di Carrara Via Venezia;
distinto in Catasto al mappale n° 7006 G
della sezione A

Rapp. 1:100
APPROVATO DAL SINDACO


In data 25-1-1956

L'Ingegnere Capo

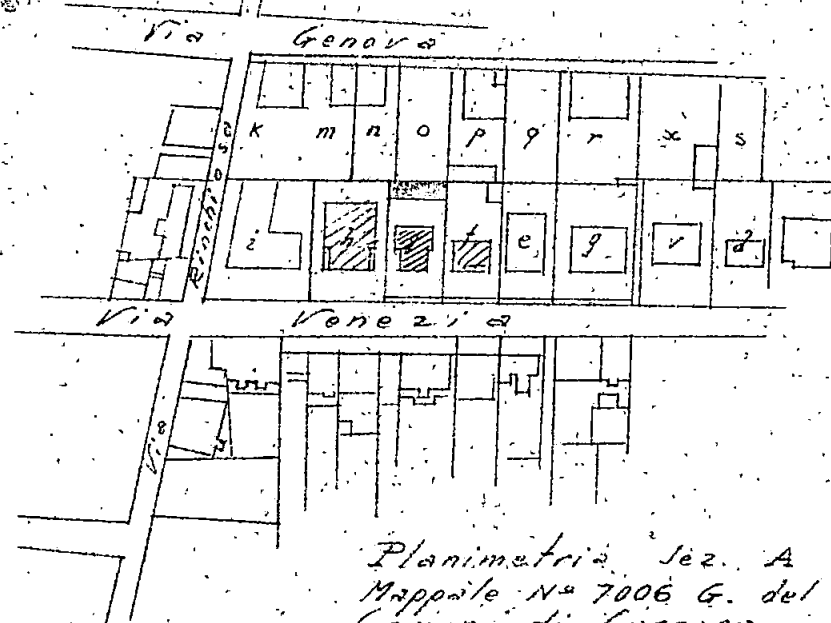


Planimetria Sez. A
Mappale N° 7006 G. del
Comune di Carrara

RAPP. 1:2000

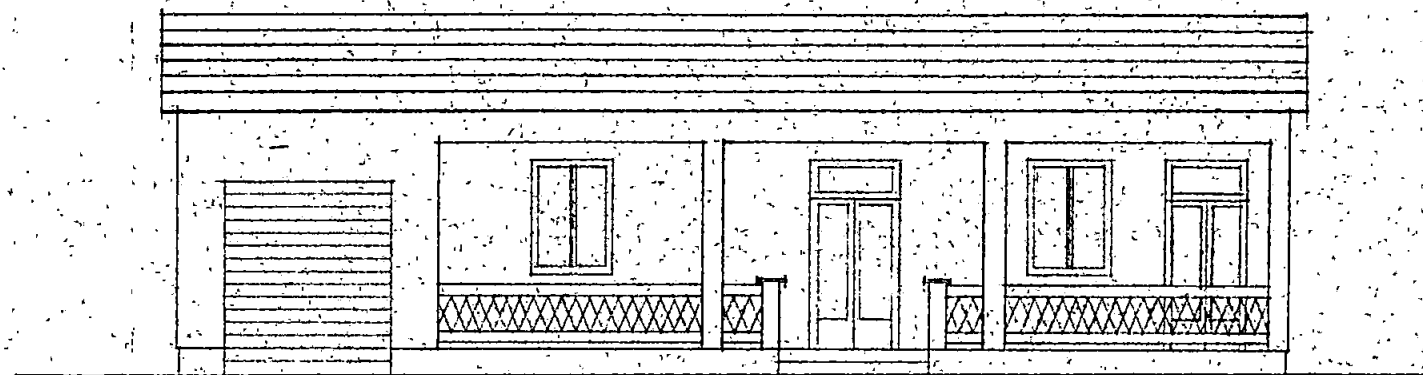

Prospetto

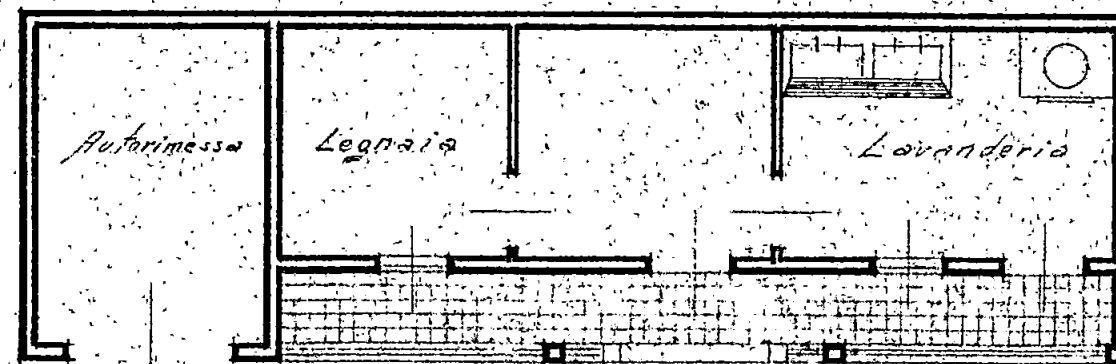

Pianta

Scala 1:100