
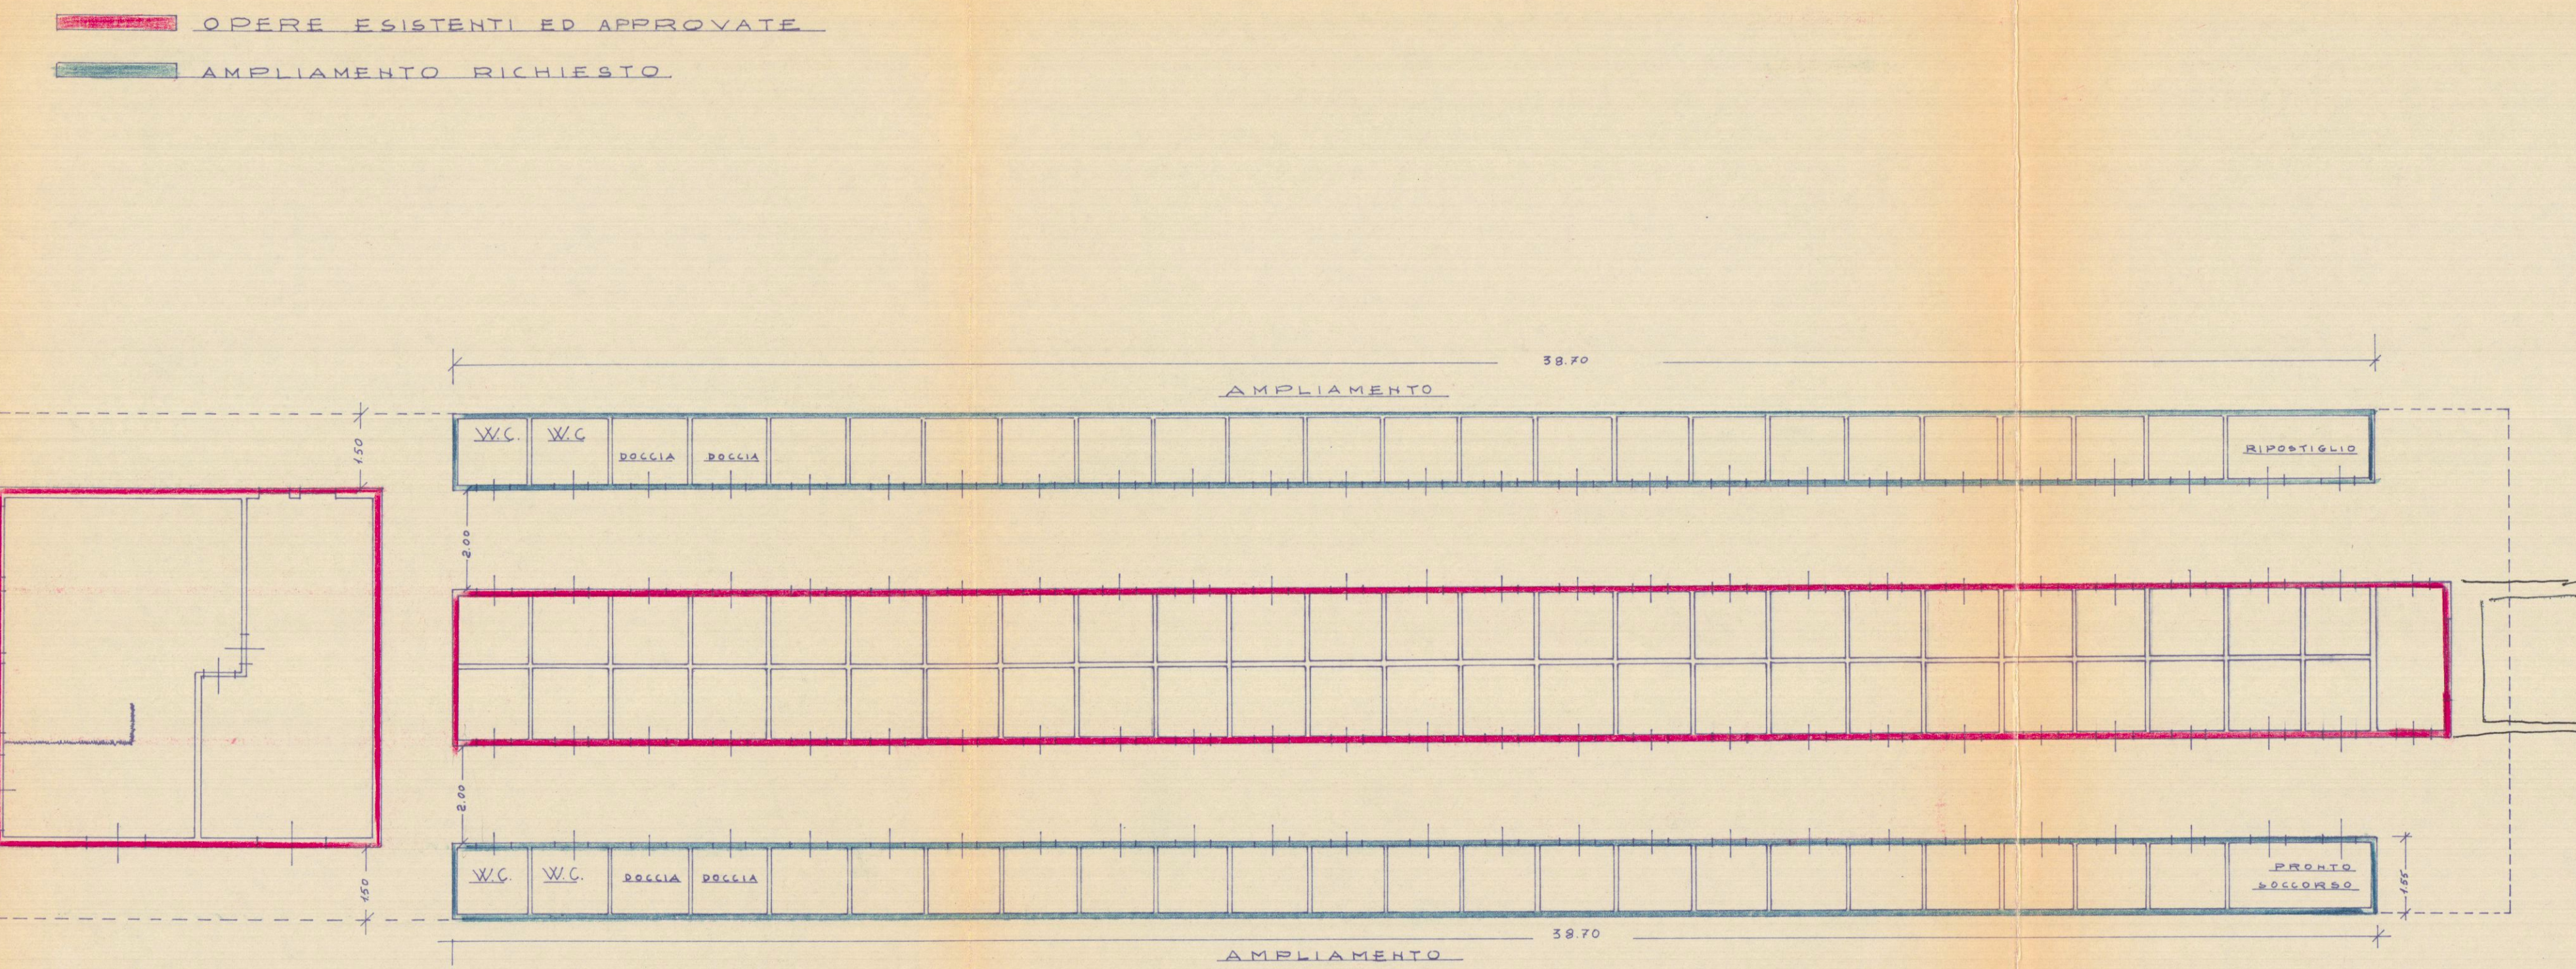


STUDIO TECNICO
Geom. ALDERIGI MANRICO
Via S. Michele, 132 - Tel. 27.430
PISA

PROGETTO
PER LA COSTRUZIONE DI DUE CORPI LATERALI
PER NUOVE CABINE A CARATTERE STAGIONALE ALLO
STABILIMENTO BALNEARE "ARTIGLIO" A MARINA
DI CARRARA
CONCESSIONARIO: SIG. RINO MERLINI

IL CONCESSIONARIO *Rino Merlini*
IL PROGETTISTA *Alderigi Manrico*

APPROVATO
Rinnovato dal Sindaco alle condizioni
indicate nel permesso di costruzione
N° 881 del 4-6-1969
L'ING. CAPO *Manrico*

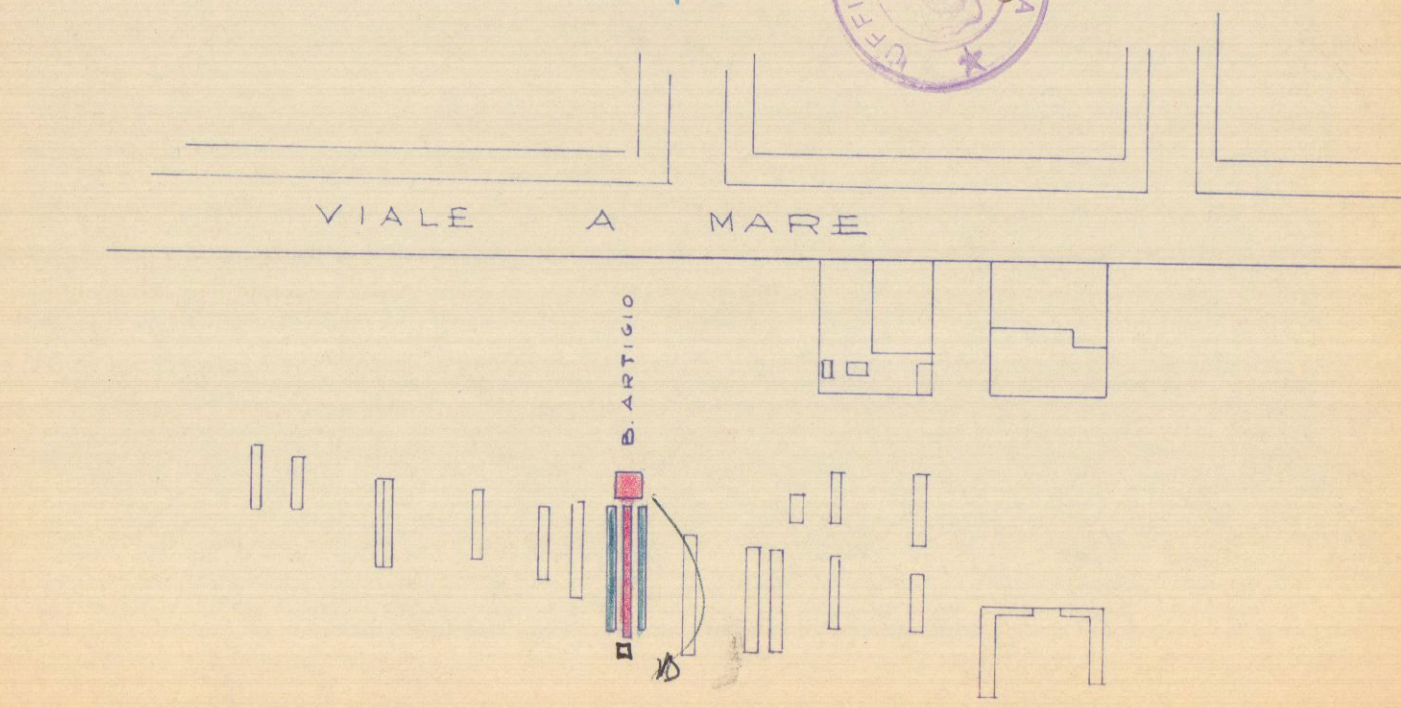

PIANTA SCALA 1:100

