




vedere p. a. volumetrico inserito dal
voto M. L. P. L. 1452 del 20/10/67




zona urbana

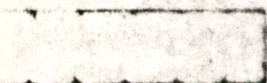

verde pubblico




zona rurale

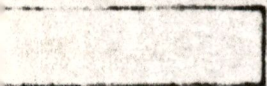

verde pubblico



zona rurale

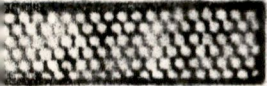

zona paesistica A



zona paesistica B





vincolo assoluto e
fascia di rispetto



attrezzature collettive

10	2	1	1
15	1	1	1
1	1	1	1
1	1	1	0,03
1	1	1	1
15	1	1	1
8	1	1	50
1	1	1	1
1	1	1	1,5

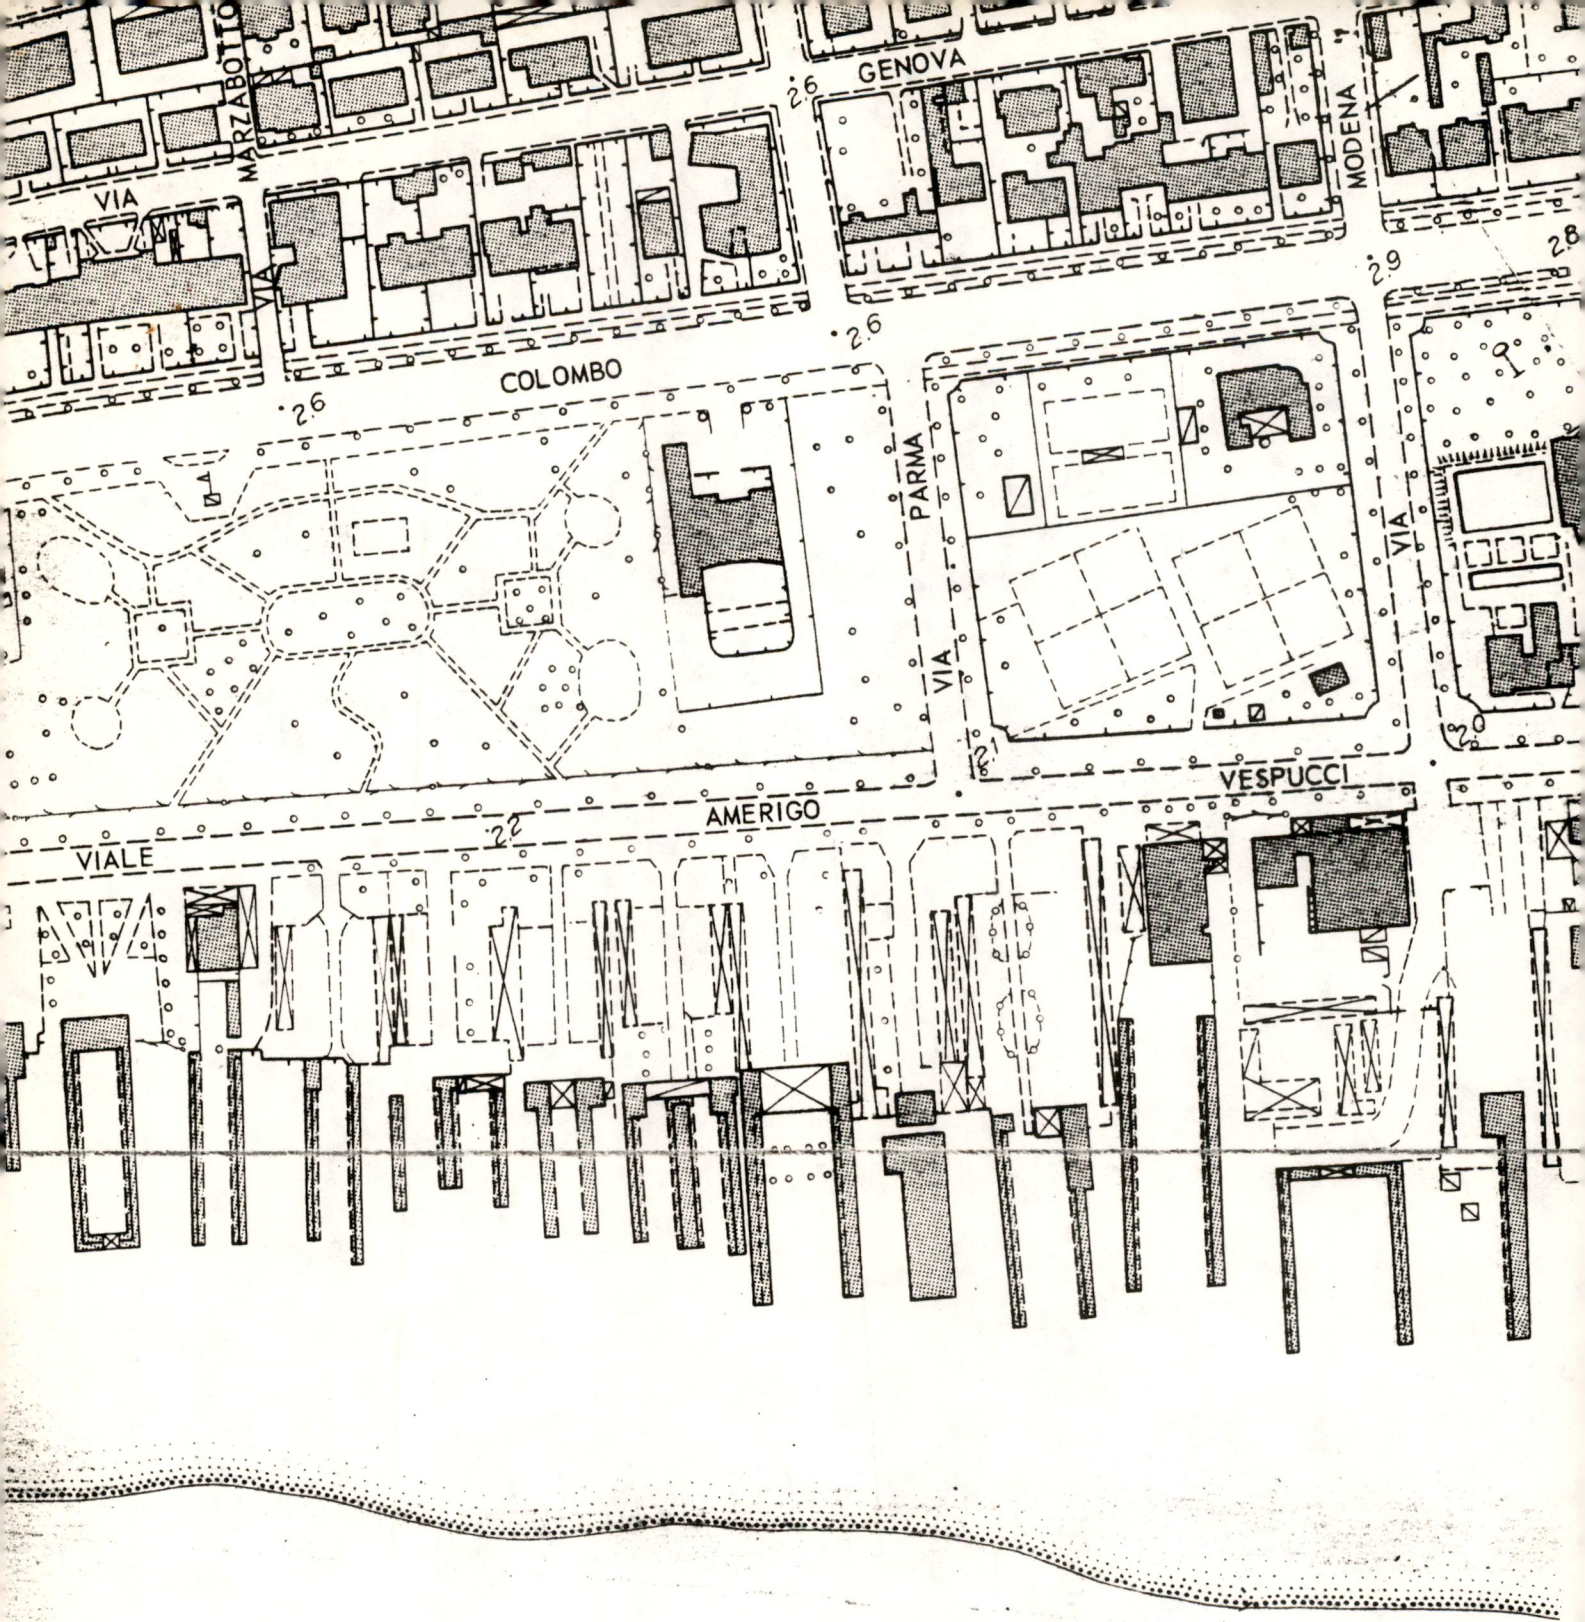

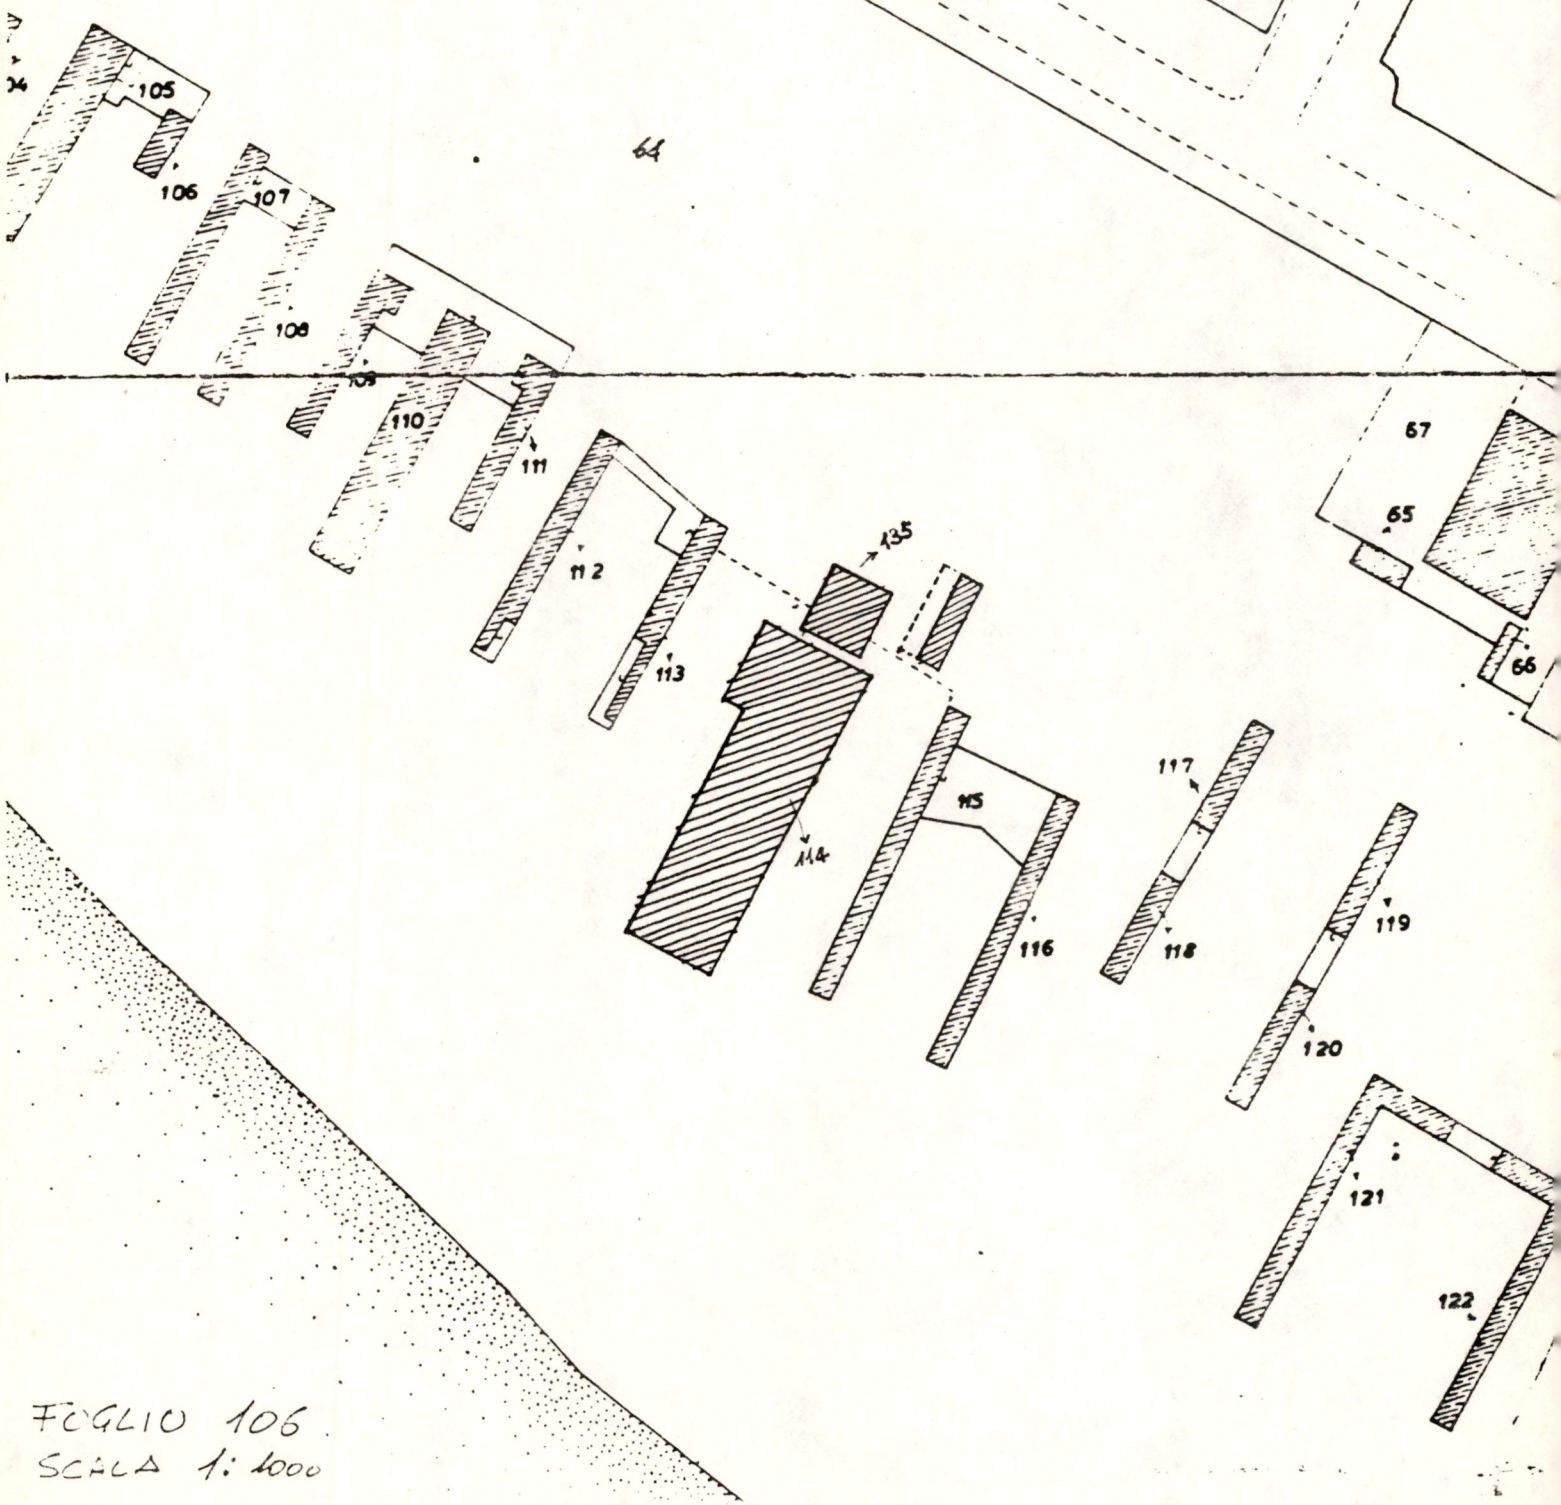

FOGLIO 106
SCALA 1:1000

13 DIC. 1990

33

COMUNE DI CARRARA

STABILIMENTO BALNEARE BAGNO ARTIGLIO

VIALE A. VESPUCCI MARINA DI CARRARA

DISTINTO NEL VIGENTE CATASTO AL FOGLIO N° 100 MAP. 114, 135

CONCESSIONARIO : MERLINI MAURIZIO c.f. MRL MRZ 40RD4 B5321

Maurizio Merlini

PROGETTO DI AMPLIAMENTO PER LA REALIZZAZIONE DI UN LOCALE
AD USO INFERMERIA E DUE CARINE CON SERVIZI (Legge 9/1/89 n° 13)

PROGETTISTA : Arch. FRANCO PREMAZZI


TAVOLA DI PROGETTO SCALA 1: 100

PIANTA PROSPETTI SEZIONE

TAVOLA N° 2



CONFORME ALL'ORIGINALE UTG *P. Mer*

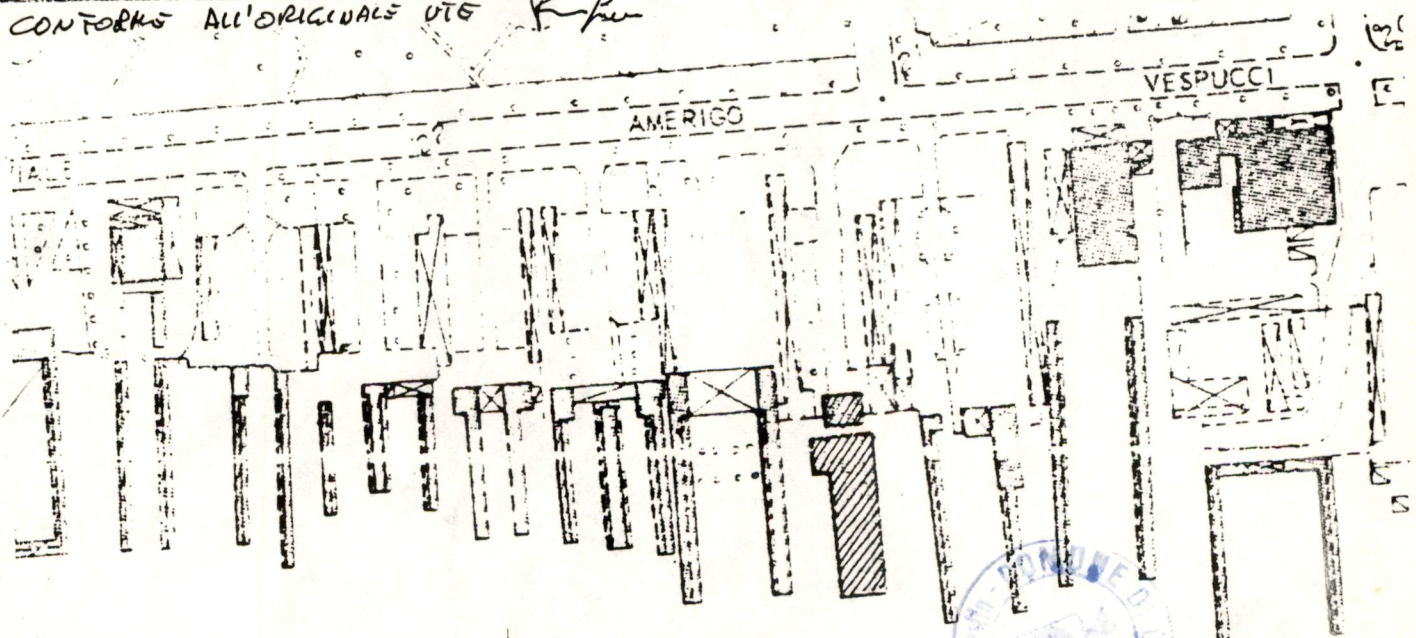

PRG : *Altroz. Collettiva*
- *V. Pesenti*



9/2/91
11/2/91

Disegno topografico scala 1:2000