

51 OTT 1993

COMUNE DI CARRARA

STABILIMENTO BALNEARE BAGNO ARTIGLIO

VIALE A. VESPUCCI MARINA DI CARRARA

VARIANTE

VARIANTE IN CORSO D'OPERA C.E. n. 190/93 DEL 3/06/93

PROGETTO DI AMPLIAMENTO PER LA REALIZZAZIONE DI UN LOCALE

CON SERVIZIO IGIENICO AD USO INFERMERIA E DI UNA CABINA CON

SERVIZIO IGIENICO (LEGGE n° 13 DEL 9/1/89) SET. 1997



FABBRICATO DISTINTO NEL VIGENTE CATASTO AL FG. 106 MAP. 114,135

CONCESSIONARIO : MERLINI MAURIZIO C.F. MRL MRZ 40R04 B8321


PROGETTISTA : ARCH. FRANCO PREMAZZI

TAVOLA N° 2 DI VARIANTE

TAVOLA DI PROGETTO PIANTE, PROSPETTI, SEZIONE SCALA 1:100

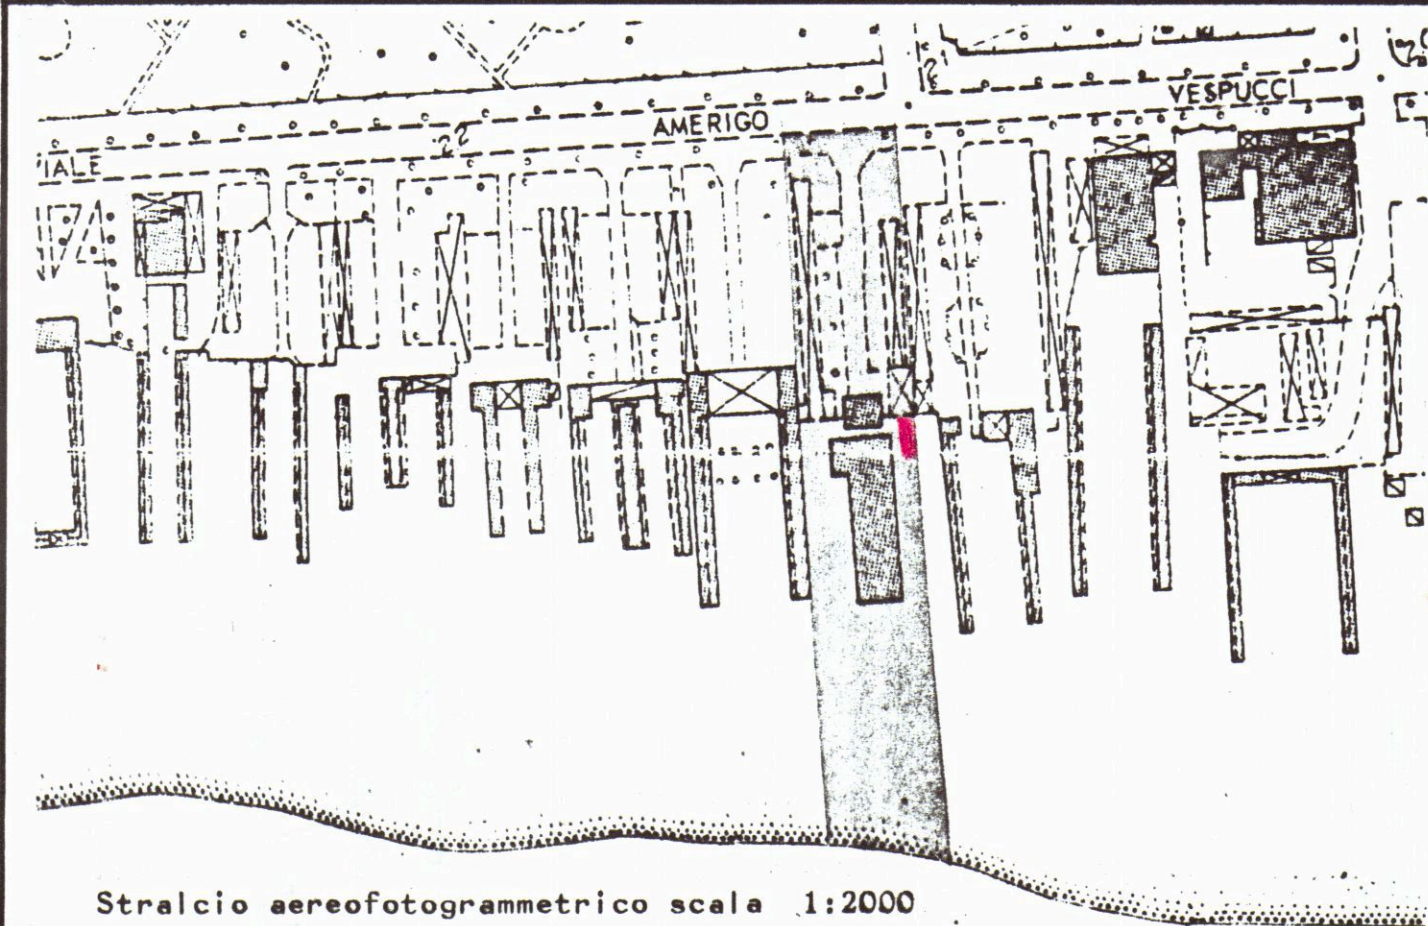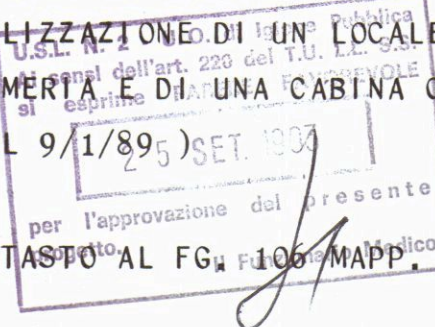

Stralcio aereofotogrammetrico scala 1:2000

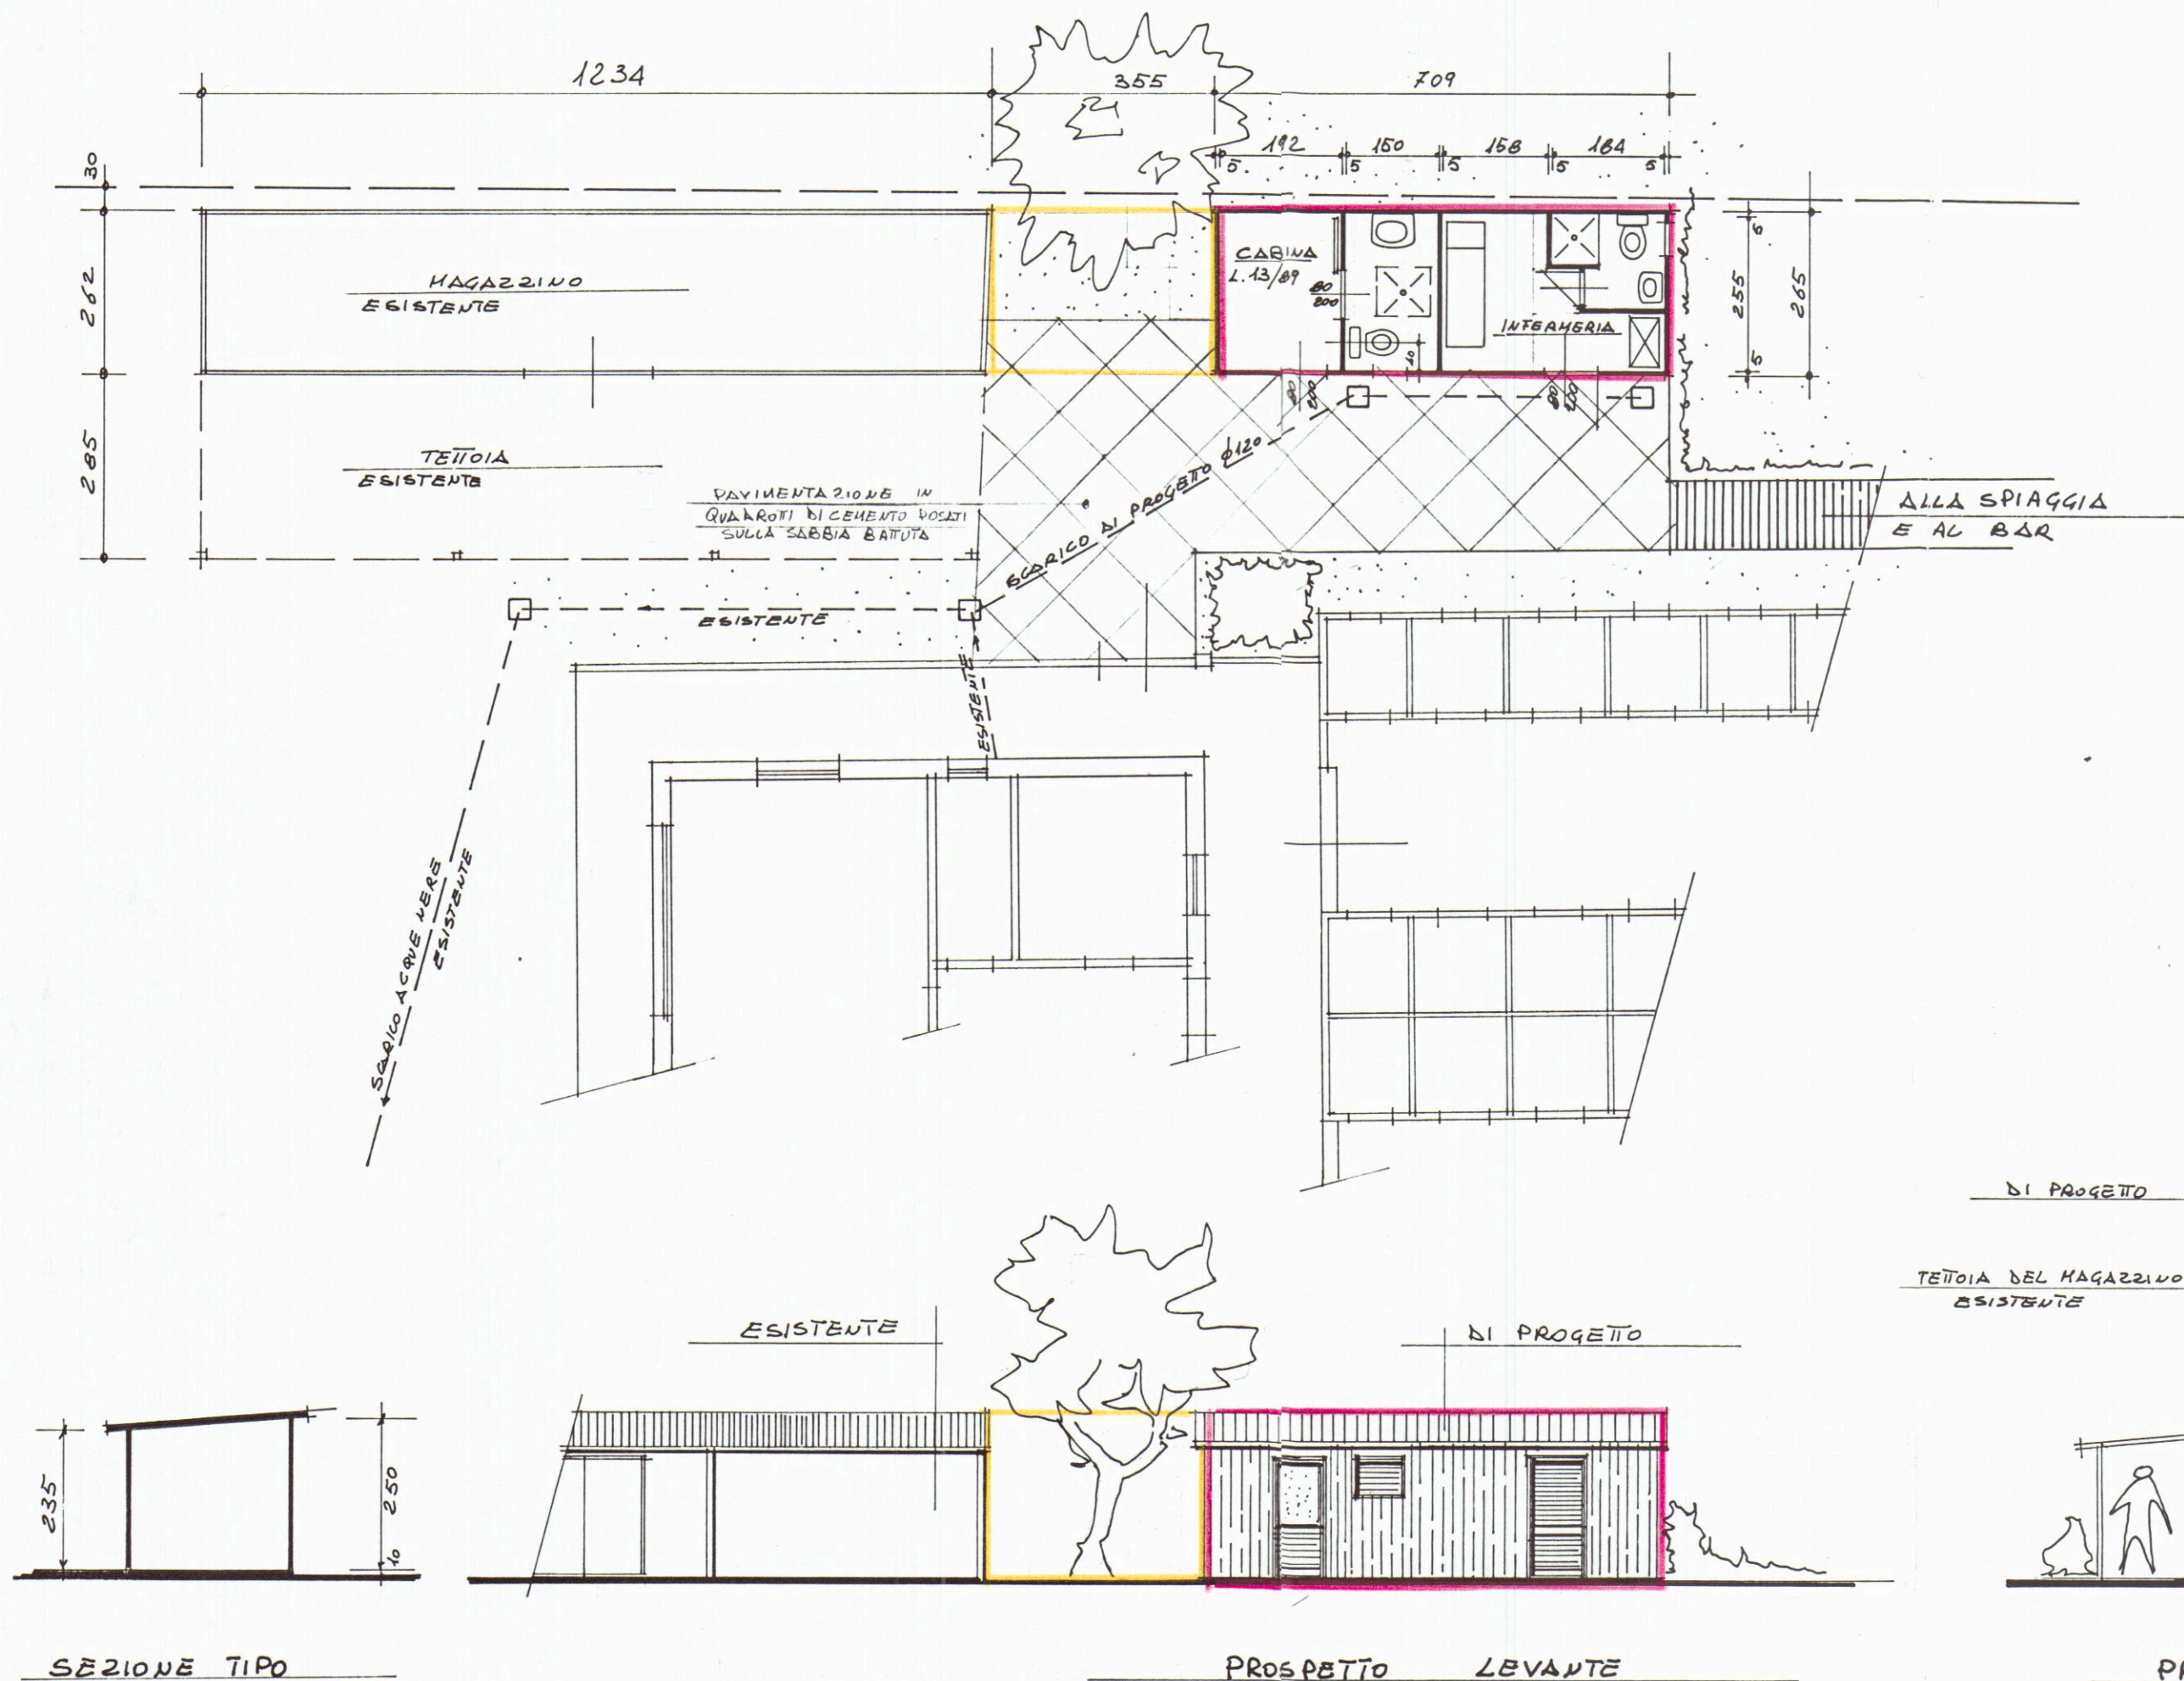

SEZIONE TIPO

PROSPETTO LEVANTE

PROSPETTO MONTI

1 OTT. 1993

VARIANTE

COMUNE DI CARRARA
STABILIMENTO BALNEARE BAGNO ARTIGLIO
VIALE A. VESPUCCI MARINA DI CARRARA

VARIANTE IN CORSO D'OPERA C.E. n. 190/93 DEL 3/06/93
PROGETTO DI AMPLIAMENTO PER LA REALIZZAZIONE DI UN LOCALE
CON SERVIZIO IGIENICO AD USO INFERMERIA E DI UNA CABINA CON
SERVIZIO IGIENICO (LEGGE n° 13 DEL 9/1/89)
FABBRICATO DISTINTO NEL VIGENTE CATASTO AL FG. 106 MAPP. 114,135

CONCESSIONARIO : MERLINI MAURIZIO C.F. MRL MRZ 40R04 B8321


PROGETTISTA : ARCH. FRANCO PREMAZZI

TAVOLA N° 2 DI VARIANTE


TAVOLA DI PROGETTO PIANTE, PROSPETTI, SEZIONE SCALA 1:100



Handwritten signature of Arch. Franco Premazzi.

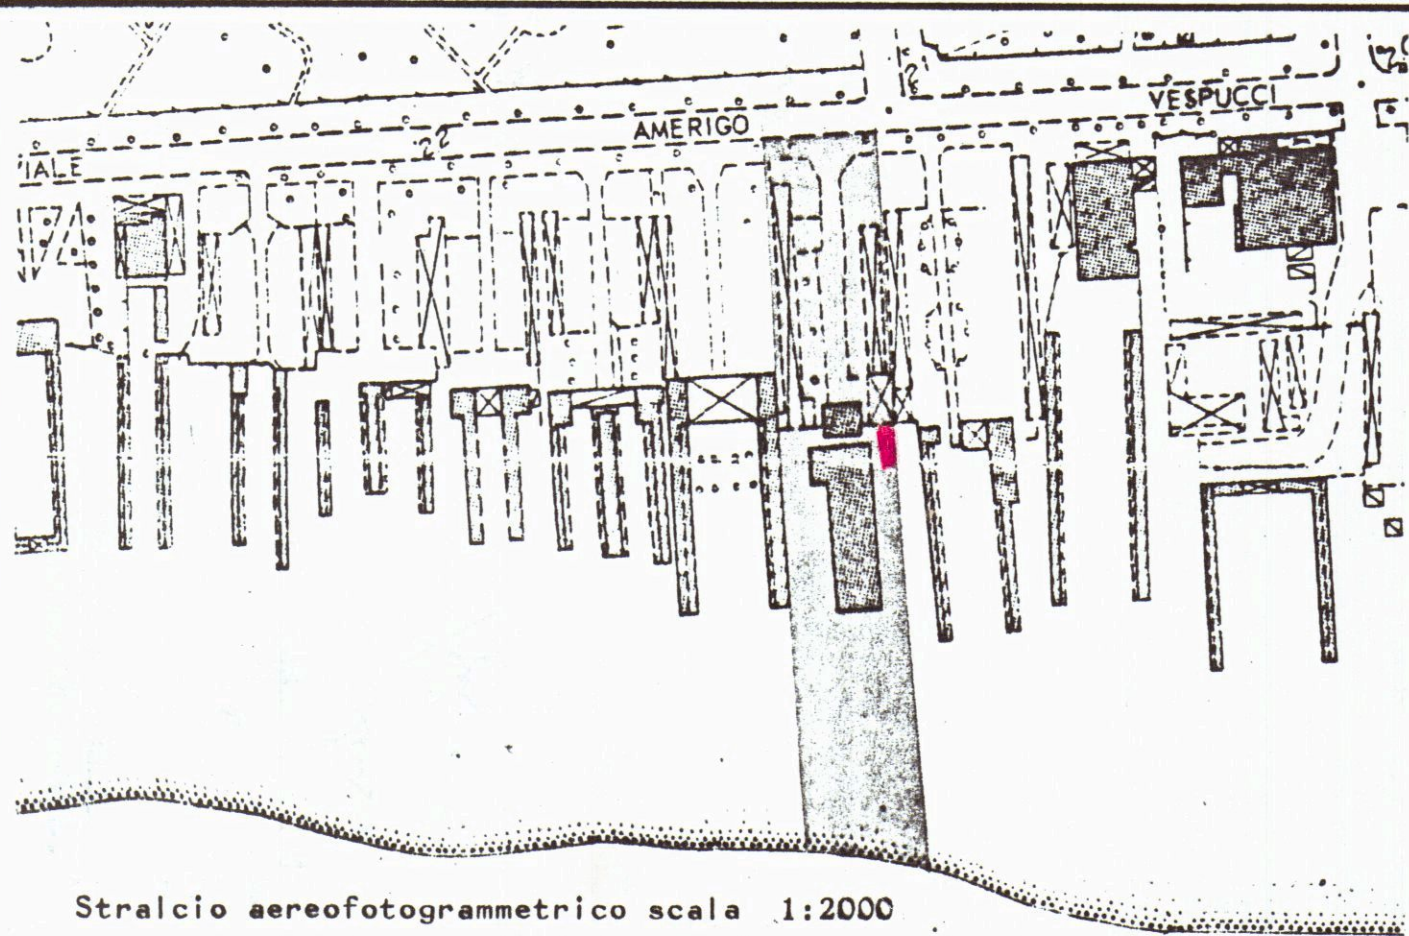

Stralcio aereofotogrammetrico scala 1:2000

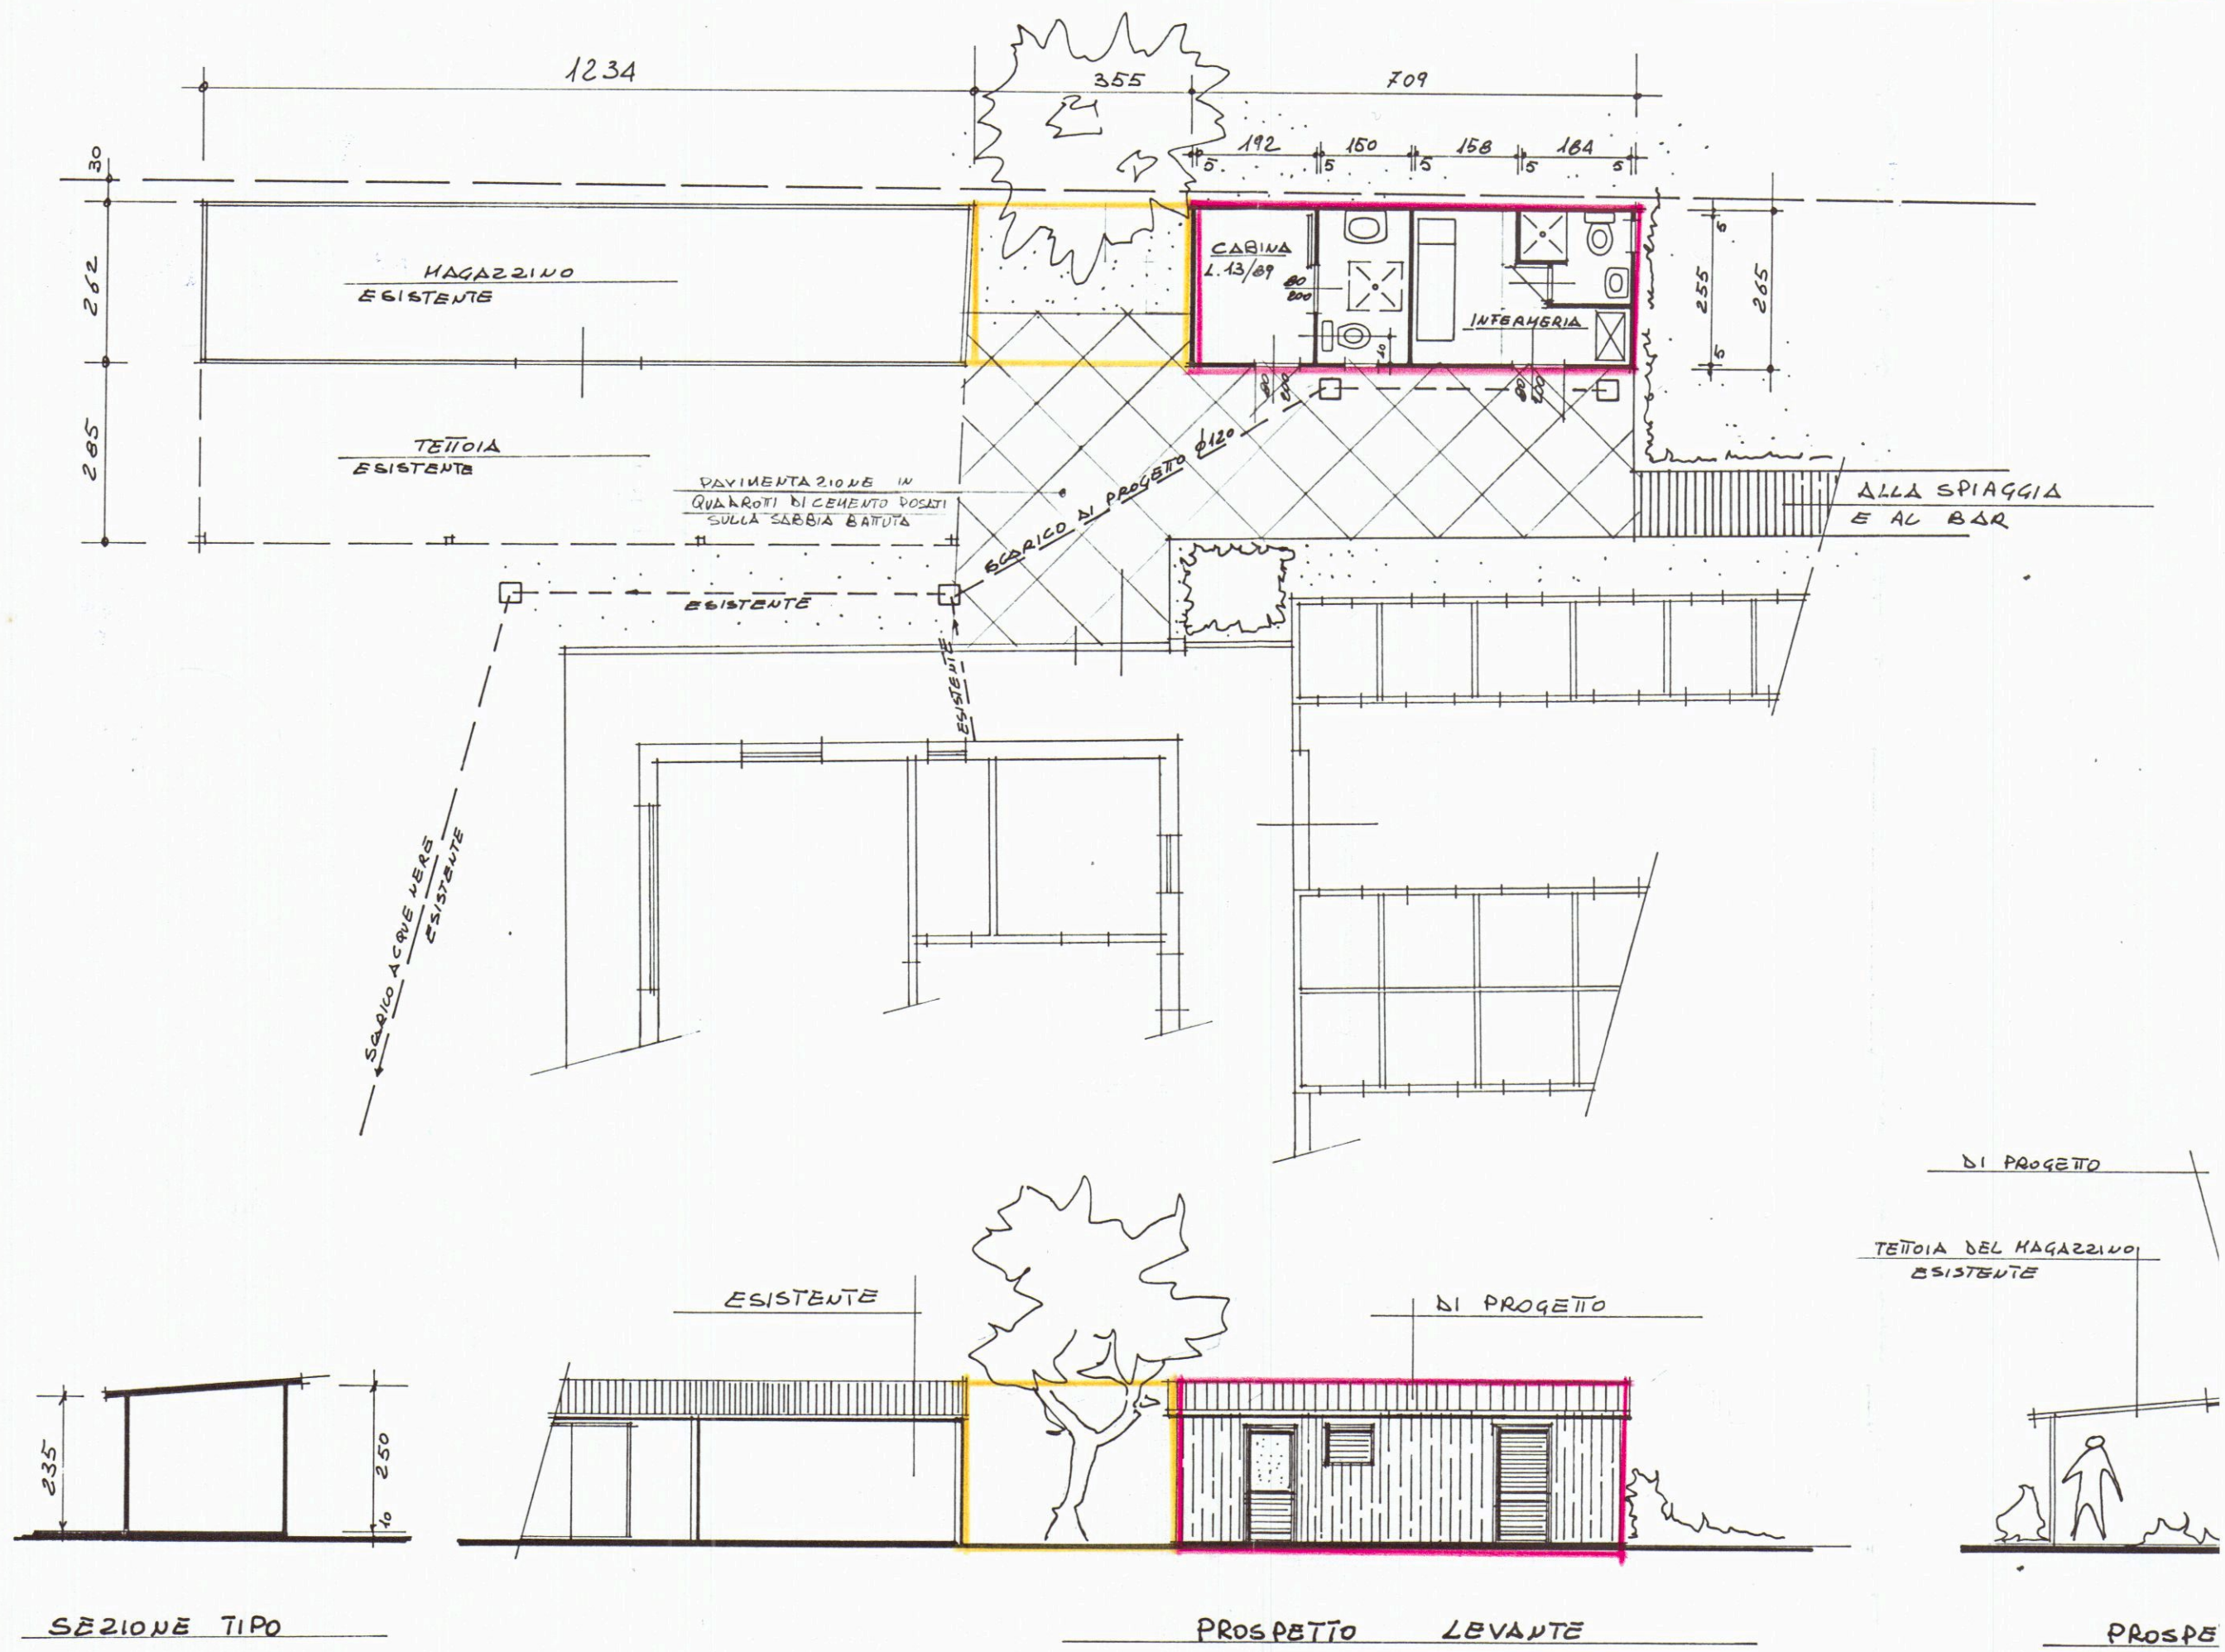

SEZIONE TIPO

PROSPETTO LEVANTE

PROSPETTO

13 DIC. 1990

- 7 MAR 1991

COMUNE DI CARRARA
STABILIMENTO BALNEARE BAGNO ARTIGLIO
VIALE A. VESPUCCI MARINA DI CARRARA

DISTINTO NEL VIGENTE CATASTO AL FOGLIO N° 106 MAPP. 114, 135

CONCESSIONARIO: MERLINI MAURIZIO c.f. MRL MRZ 40R04 BS321

APPROVATO *dehni* *Merlini*

PROGETTO DI AMPLIAMENTO PER LA REALIZZAZIONE DI UN LOCALE
AD USO INFERMERIA E DUE CARINE CON SERVIZI (Legge 9/1/89 n° 13)

PROGETTISTA: Arch. FRANCO PREMAZZI

ORDINE DEGLI ARCHITETTI DI MASSA-CARRARA
dott. *FRANCO PREMAZZI*
Cod. Fisc. PRM FNC 49P 8332R

TAVOLA STATO ATTUALE SCALA 1:100
PIANTA PROSPETTI SEZIONE
TAVOLA N° 1


COMUNE DI CARRARA
Ufficio Tecnico
Esaminato con visto favorevole
dalla Commissione Urbanistica Comunale
nella seduta n. *28/01/91*
IL DIRIGENTE DELL'URBANISMO
Arch. *dehni*

Stralcio aereo-fotogrammetrico scala 1:2000


COMMISSIONE INTERCOMUNITARIA
DEI COMUNI N. 5
Protocollo N. *1234* del *12.3.91*
PARERE FAVOREVOLE
Il Presidente

Stralcio aereo-fotogrammetrico scala 1:2000


Estratto di mappa scala 1:1000

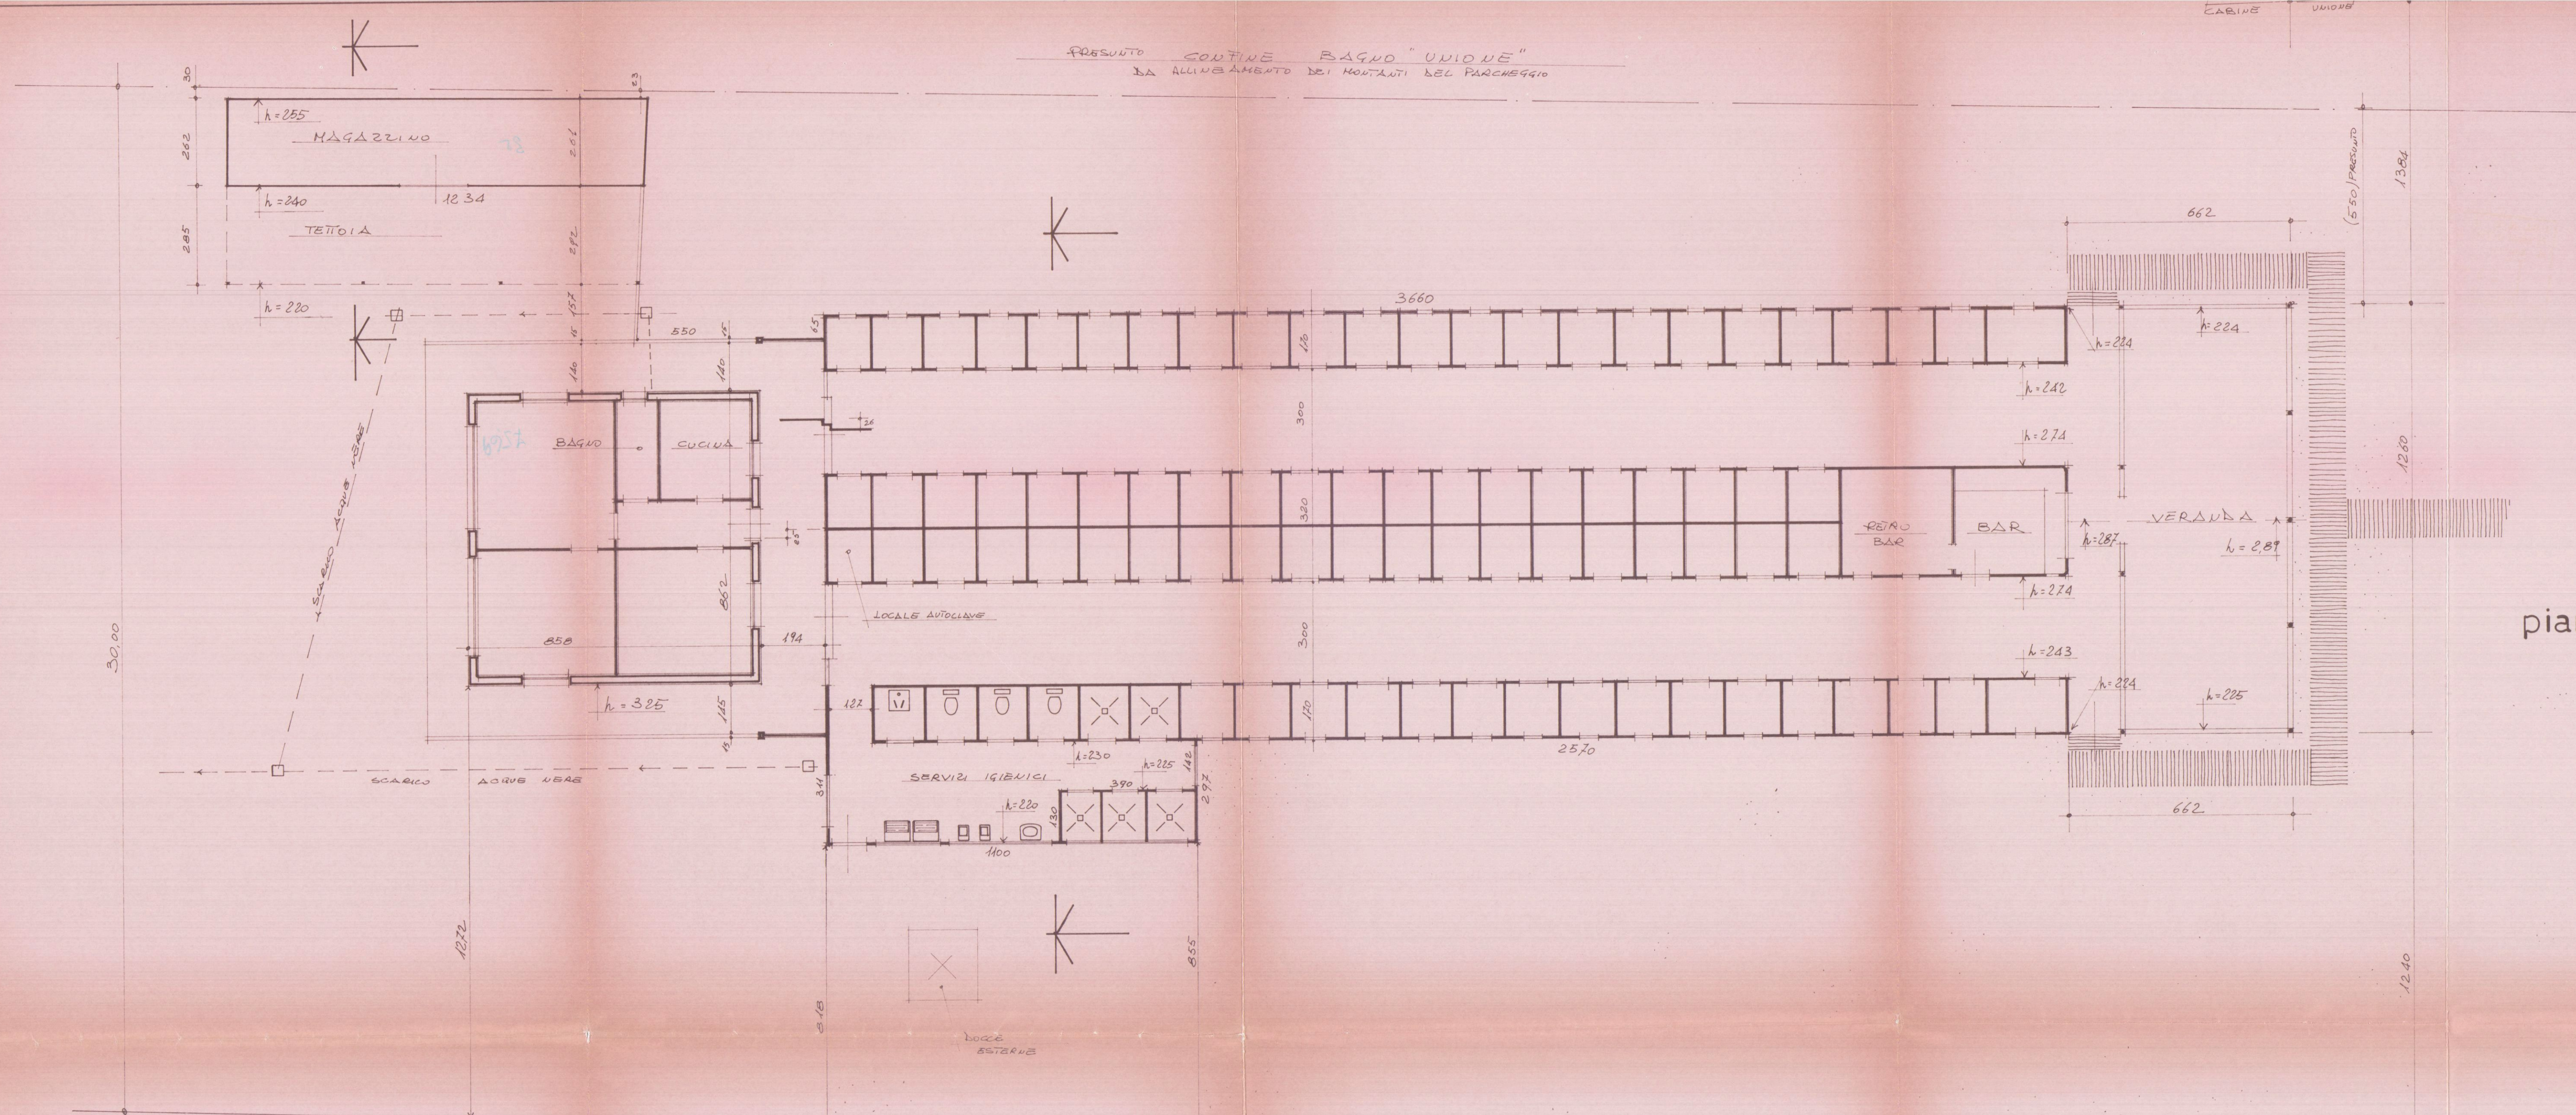


pianta

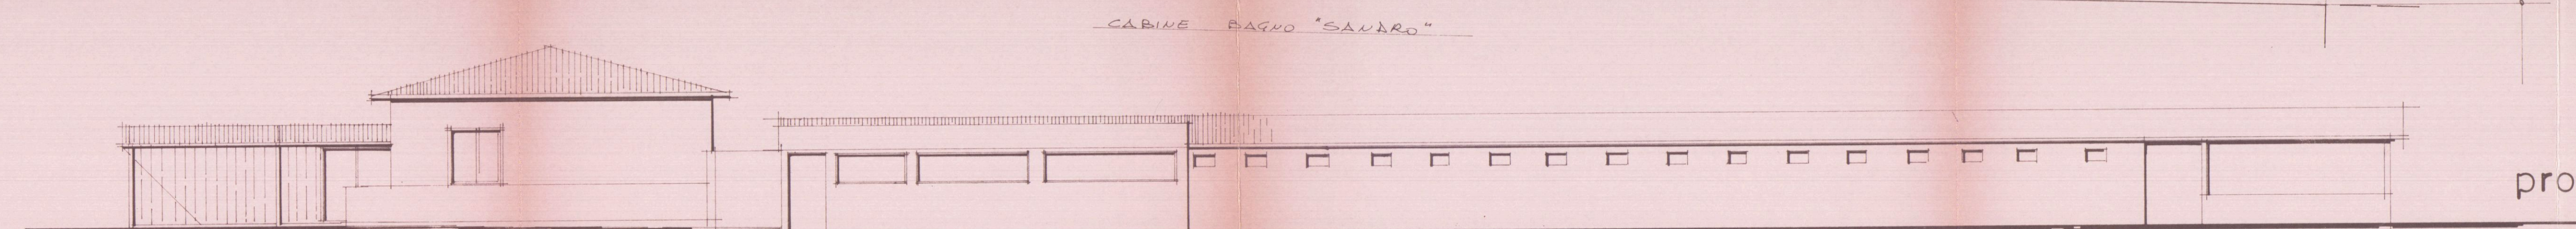

prospetto longitudinale

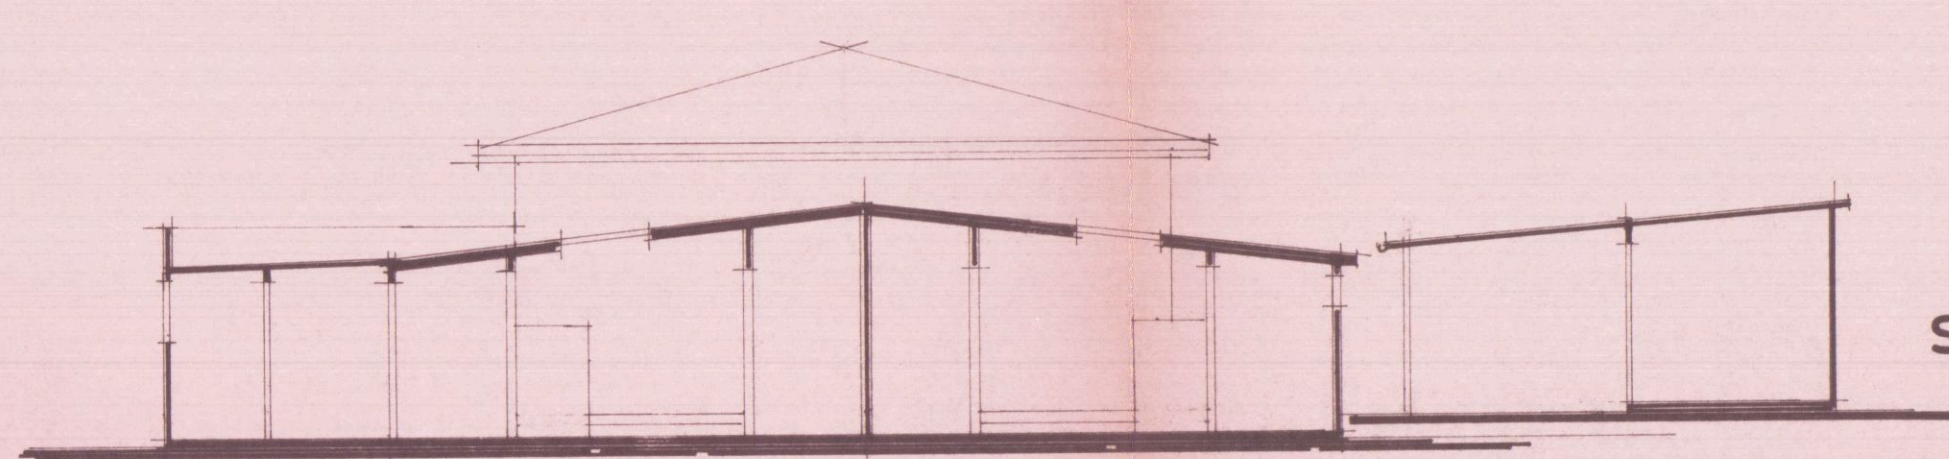

sezioni

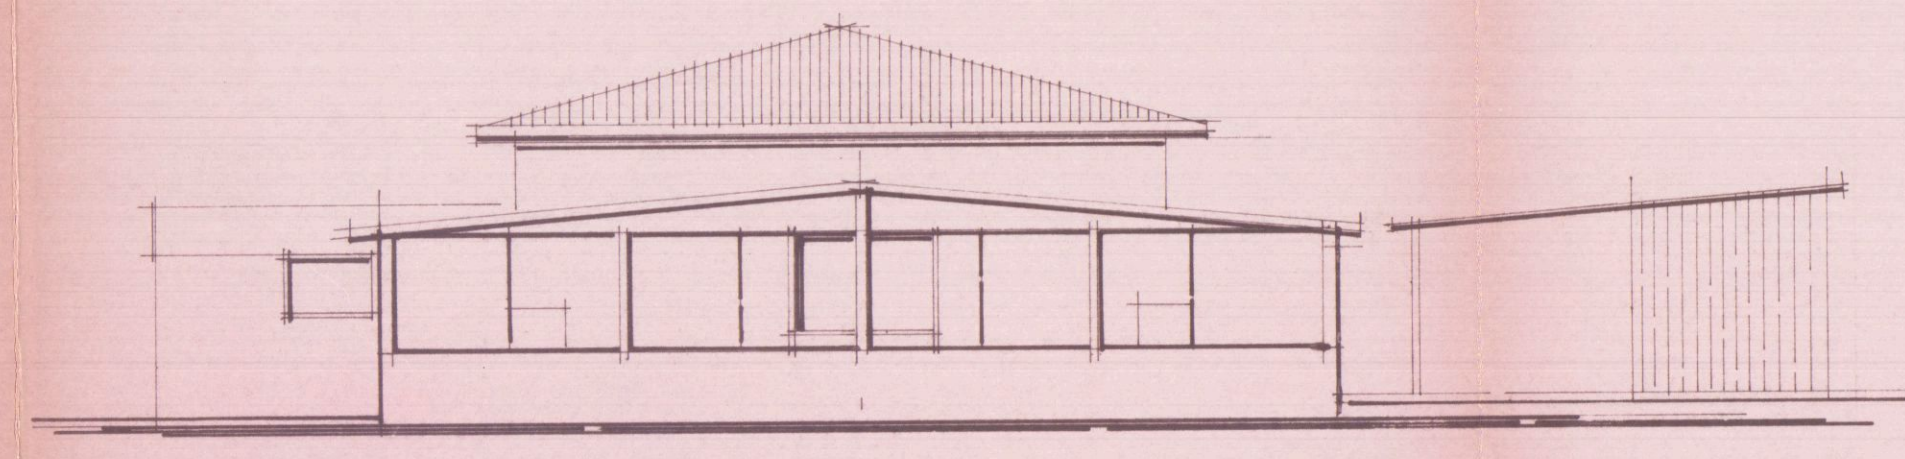

prospetto trasversale