



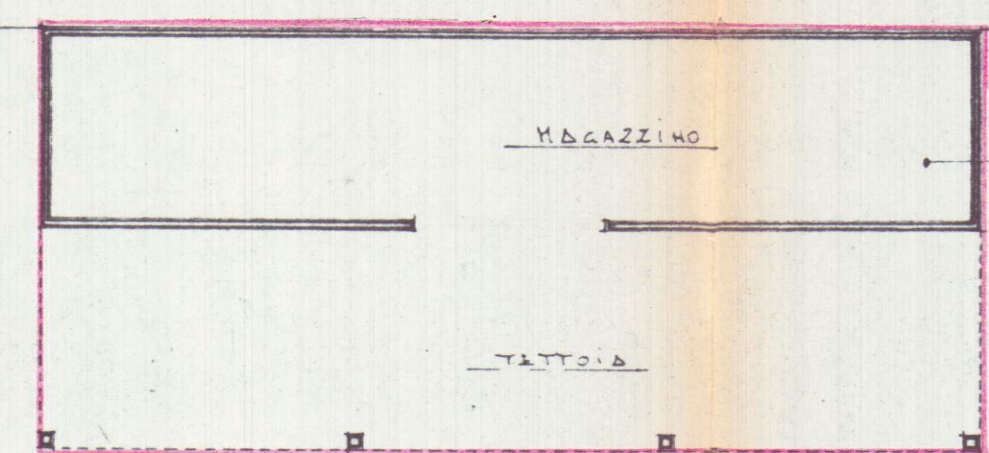

REALIZZAZIONE IN AGENZIA
DI CONCESSIONE EDILIZIA
ALBERTO DI SANPAOLO, COMUNE DI CARRARA
IN DATA 24.05.86 per AUTE

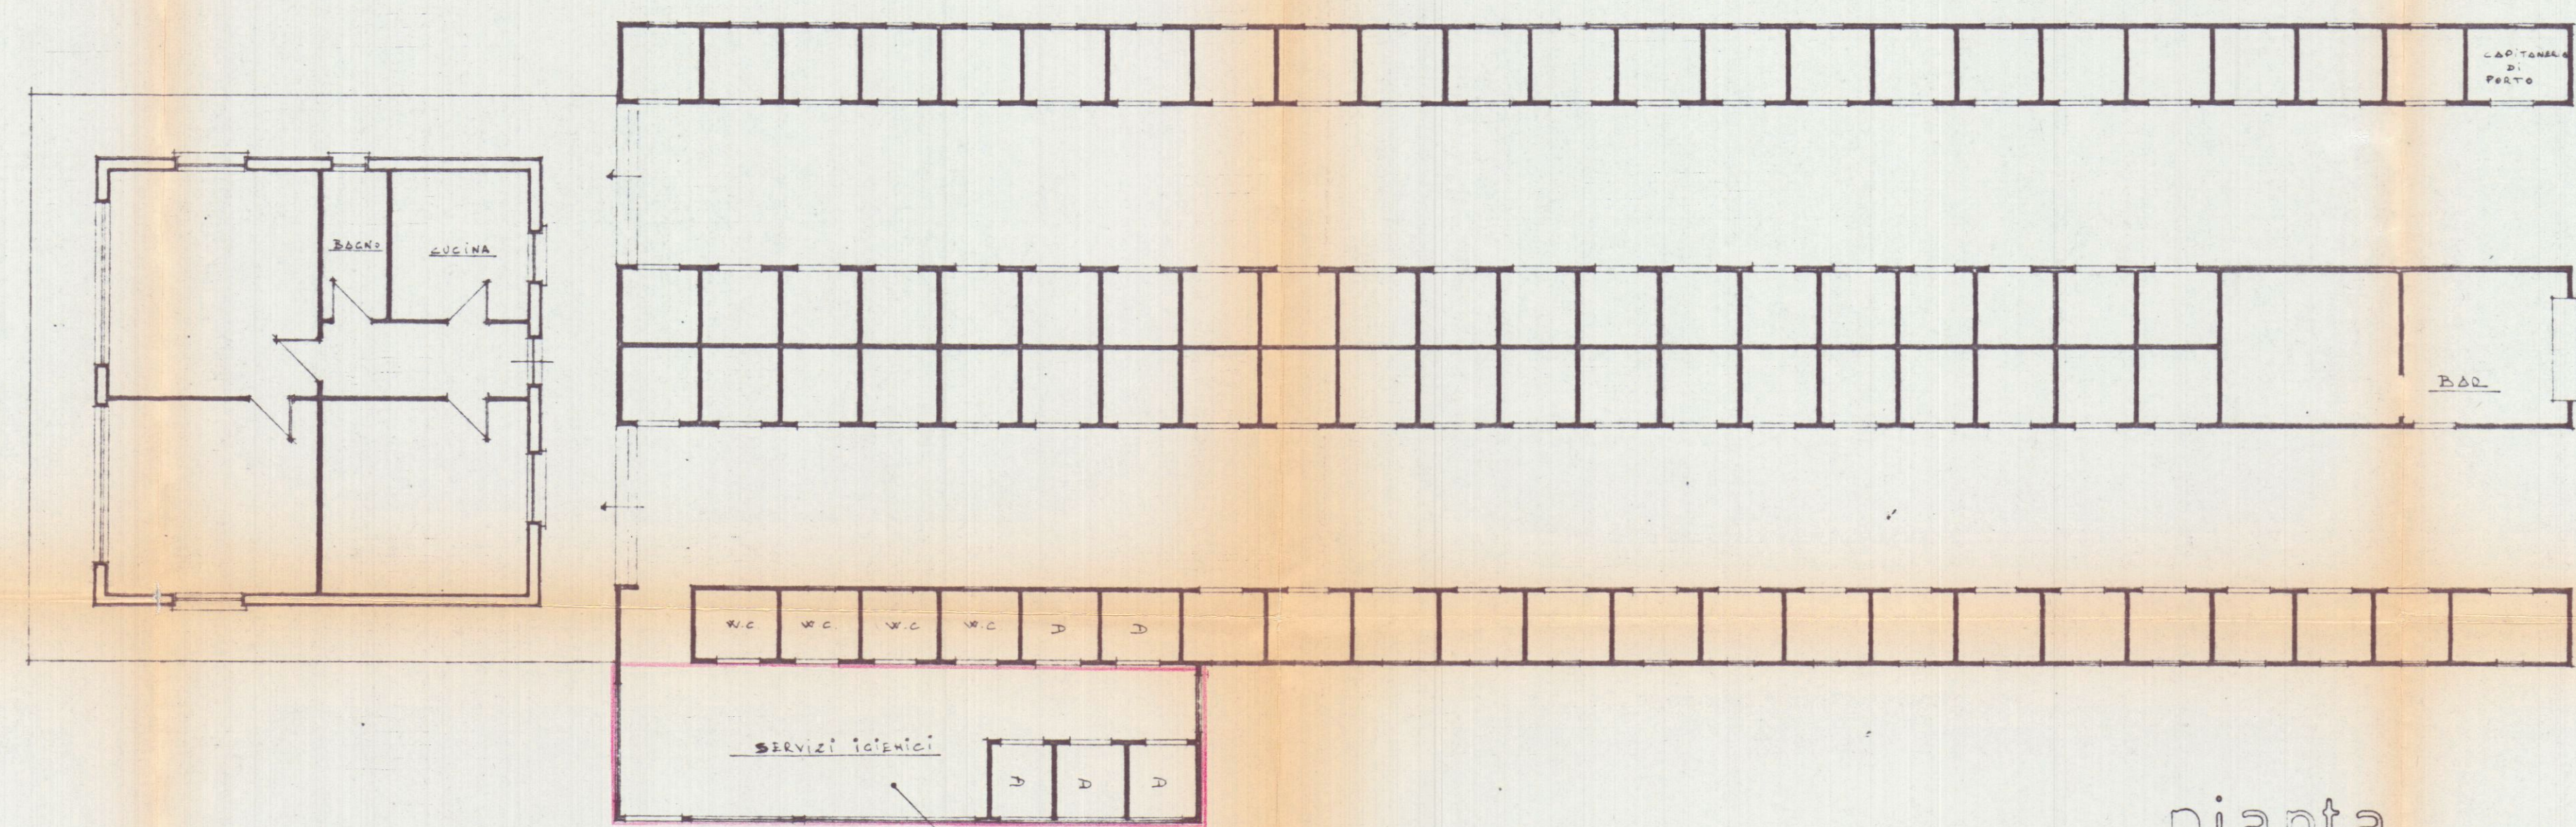

LABORATORIO
DI PASTO


BAGNO

SERVIZI IGIGIENICI


REALIZZAZIONE IN AGENZIA
DI CONCESSIONE EDILIZIA
ALBERTO DI SANPAOLO, COMUNE DI CARRARA
IN DATA 24.05.86 per AUTE

pianta


REALIZZAZIONE IN AGENZIA
DI CONCESSIONE EDILIZIA
ALBERTO DI SANPAOLO, COMUNE DI CARRARA
IN DATA 24.05.86 per AUTE

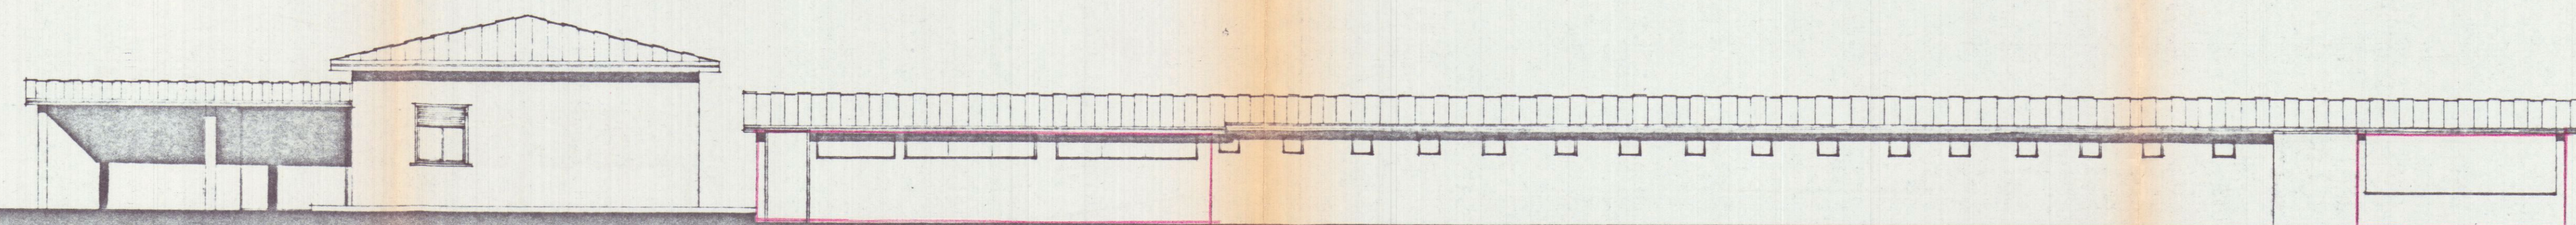


prospetto ovest

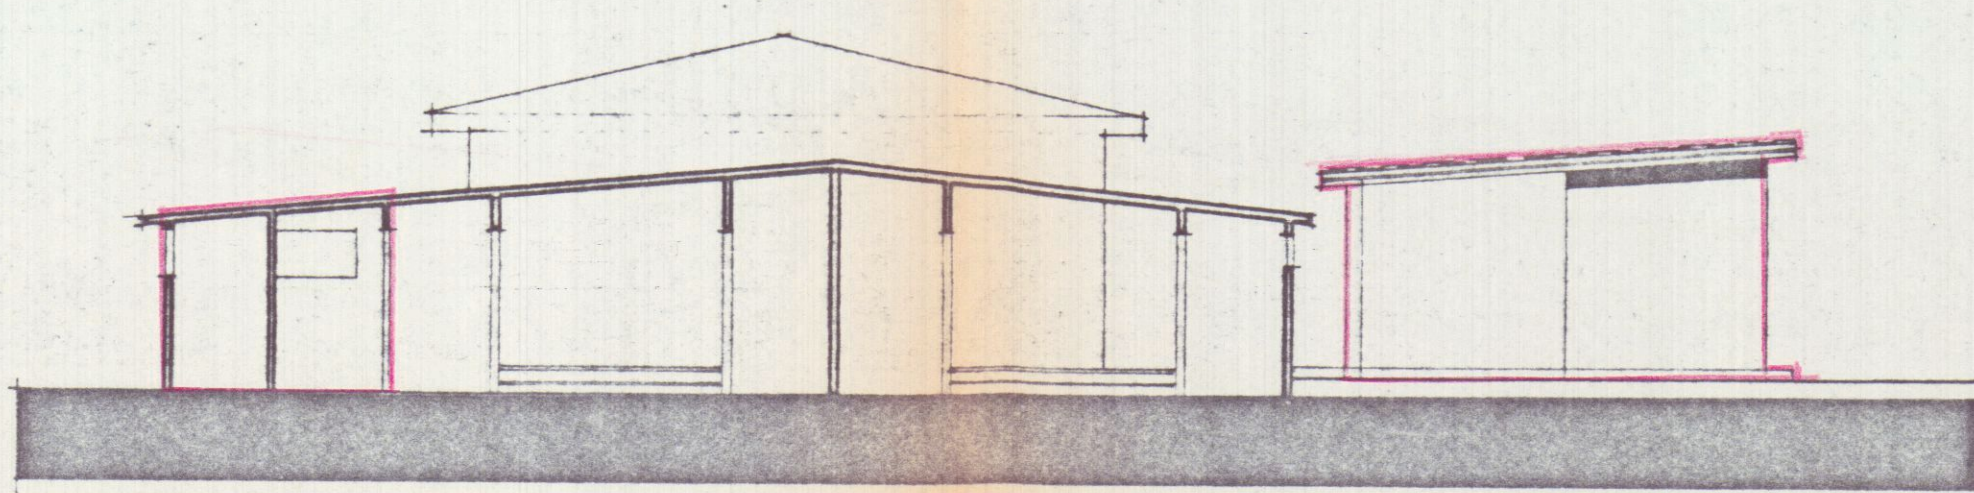


sezione

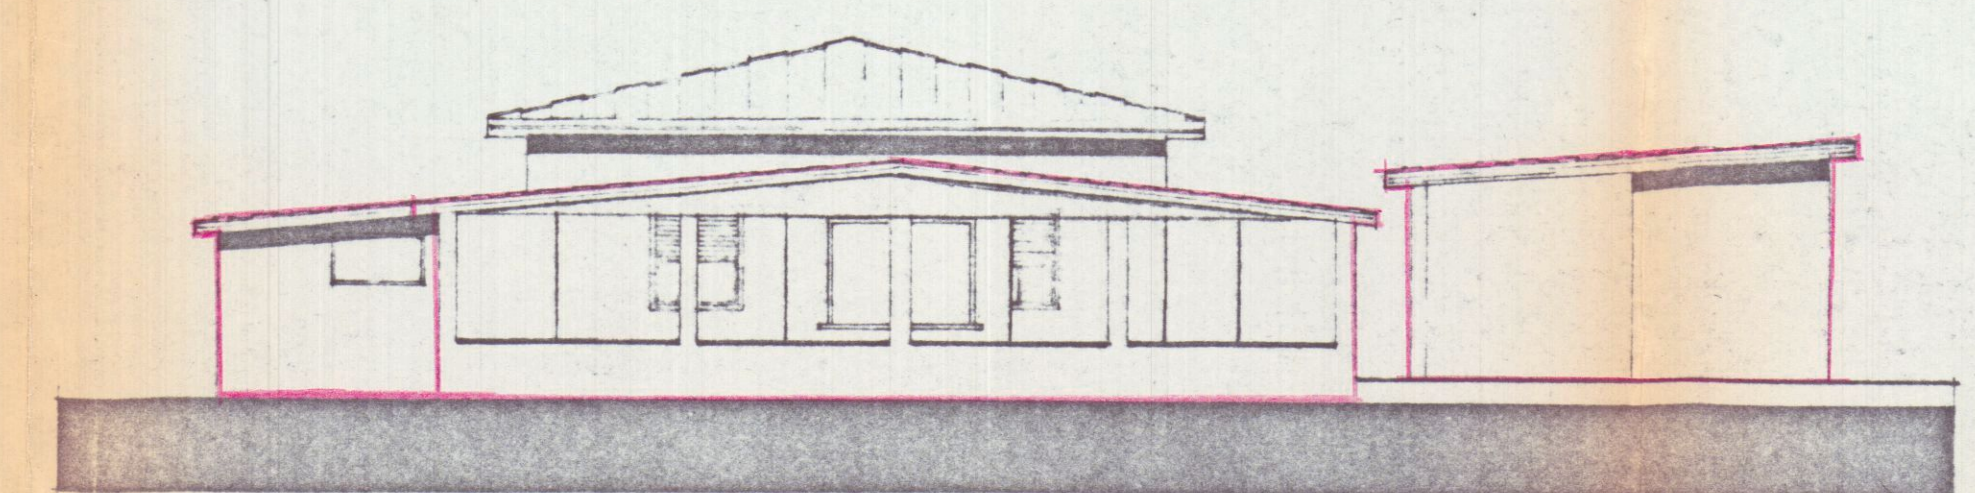

prospetto sud

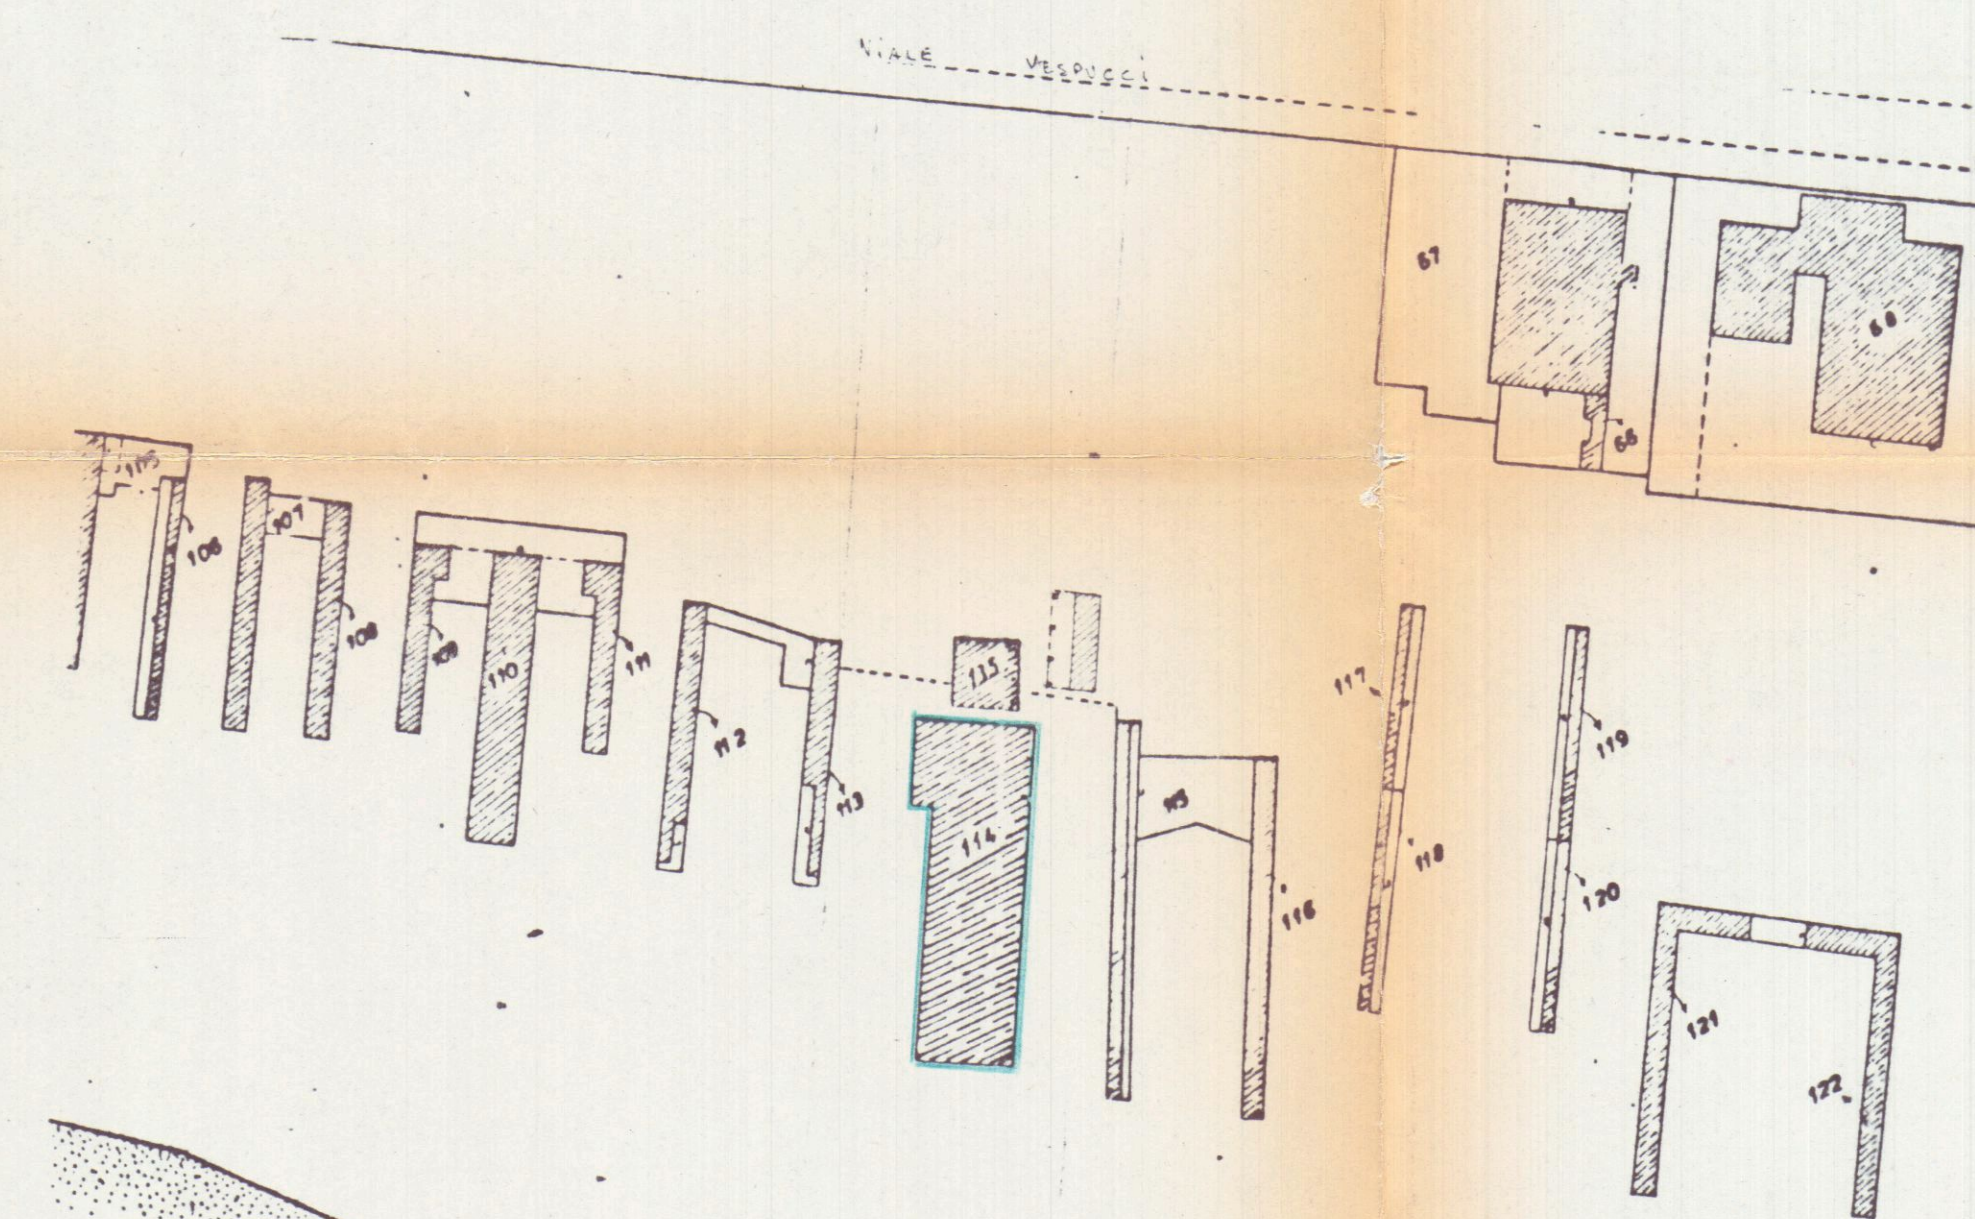

FG. 106 - Mapp. 114

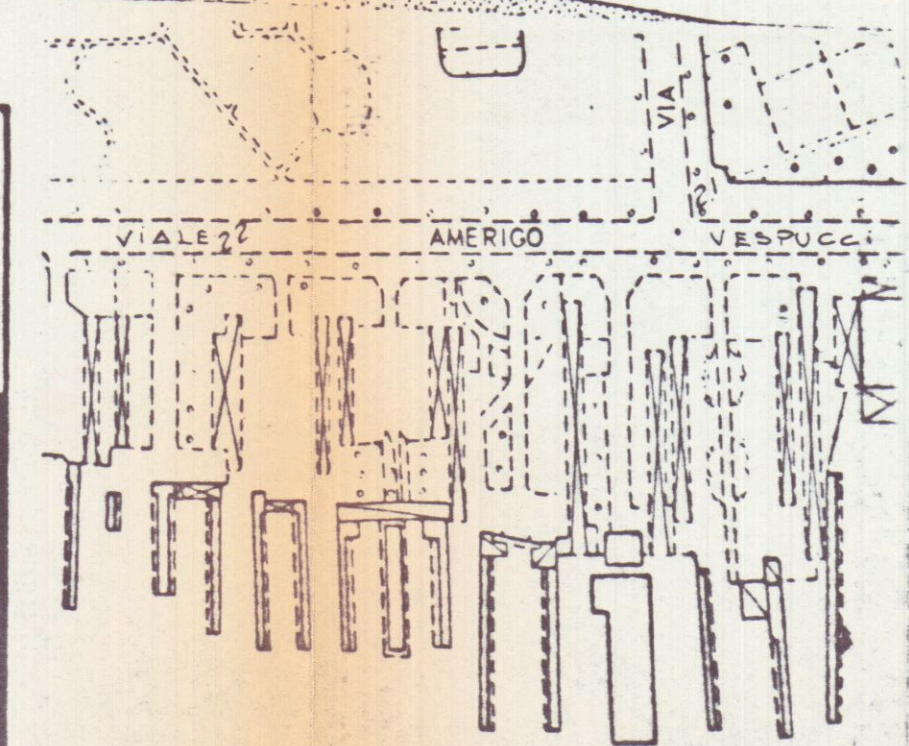

AEROFOTOGRAFIA
A. 2000

COMUNE DI CARRARA			
lavoro RAFFIGURAZIONE DELLO STATO DEI LUOGHI CON INDICAZIONE DEGLI ABUSI EDILIZI COMMESSI			
committente "BAGNO ARTIGLIO" di MERLINI RINO		tavola - PLANIMETRIE - PROSPETTI - SEZIONE	
n. 10 data 19. 86	foglio 10	foglio 10	foglio 10