


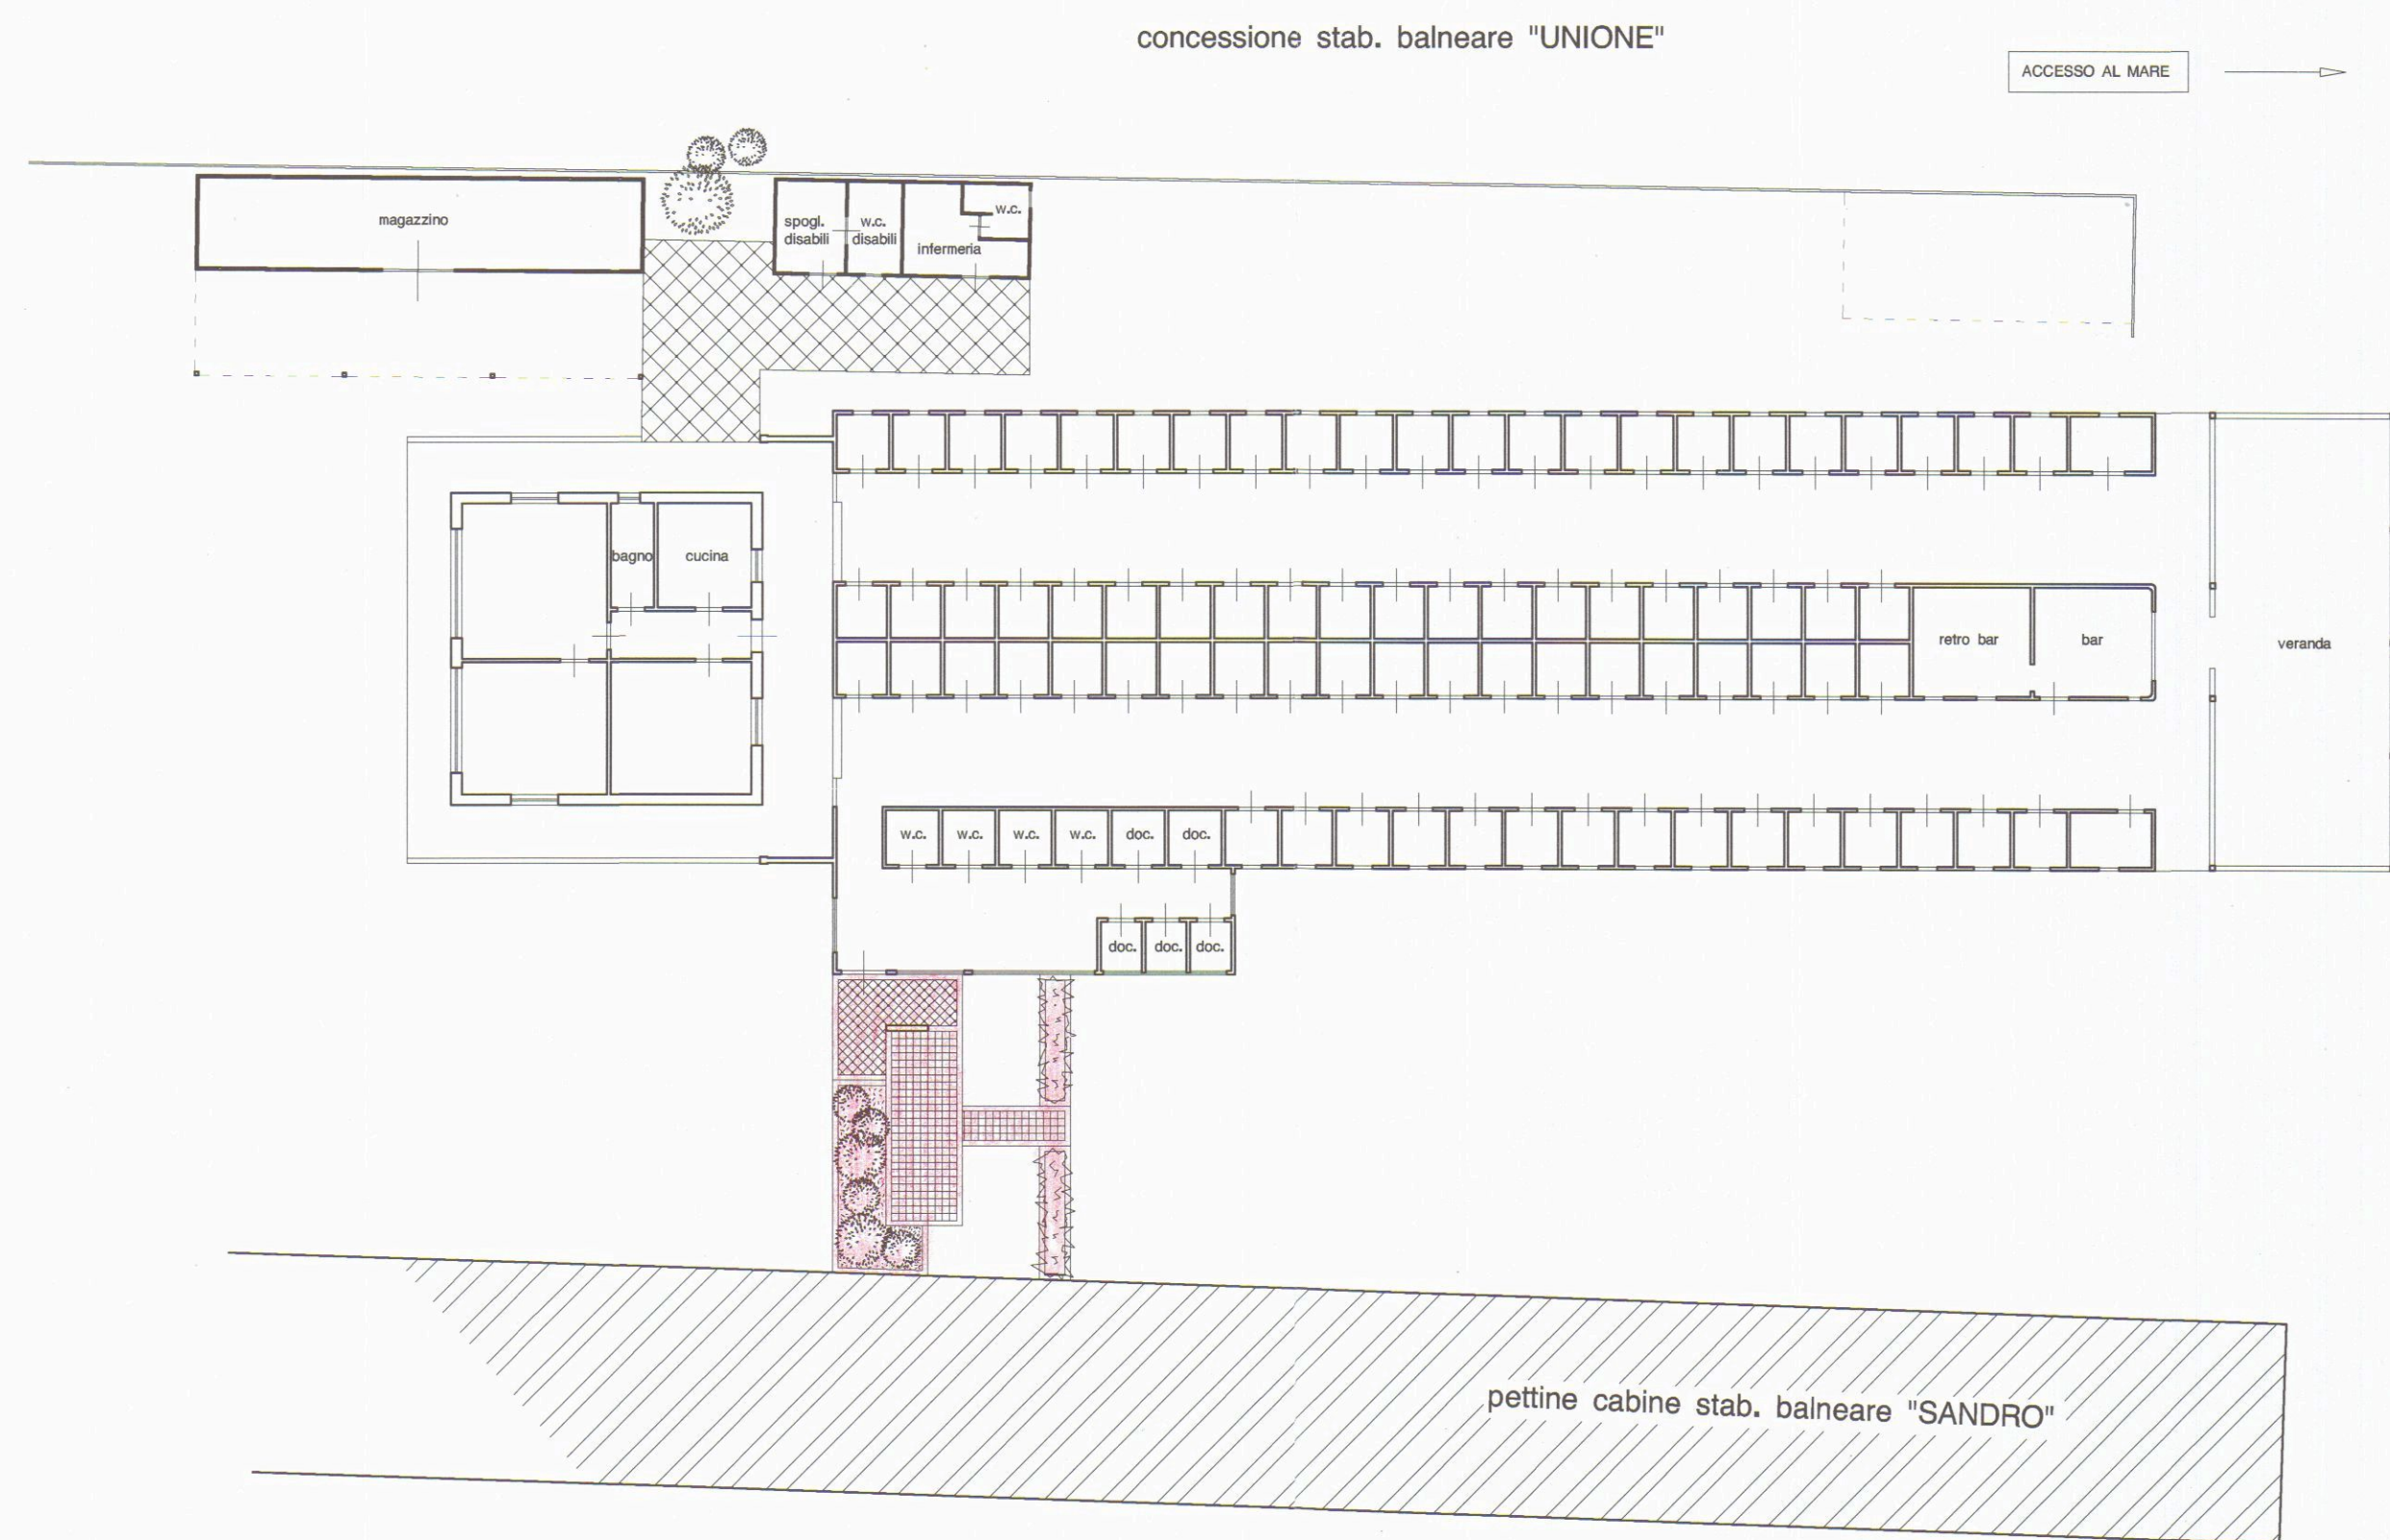


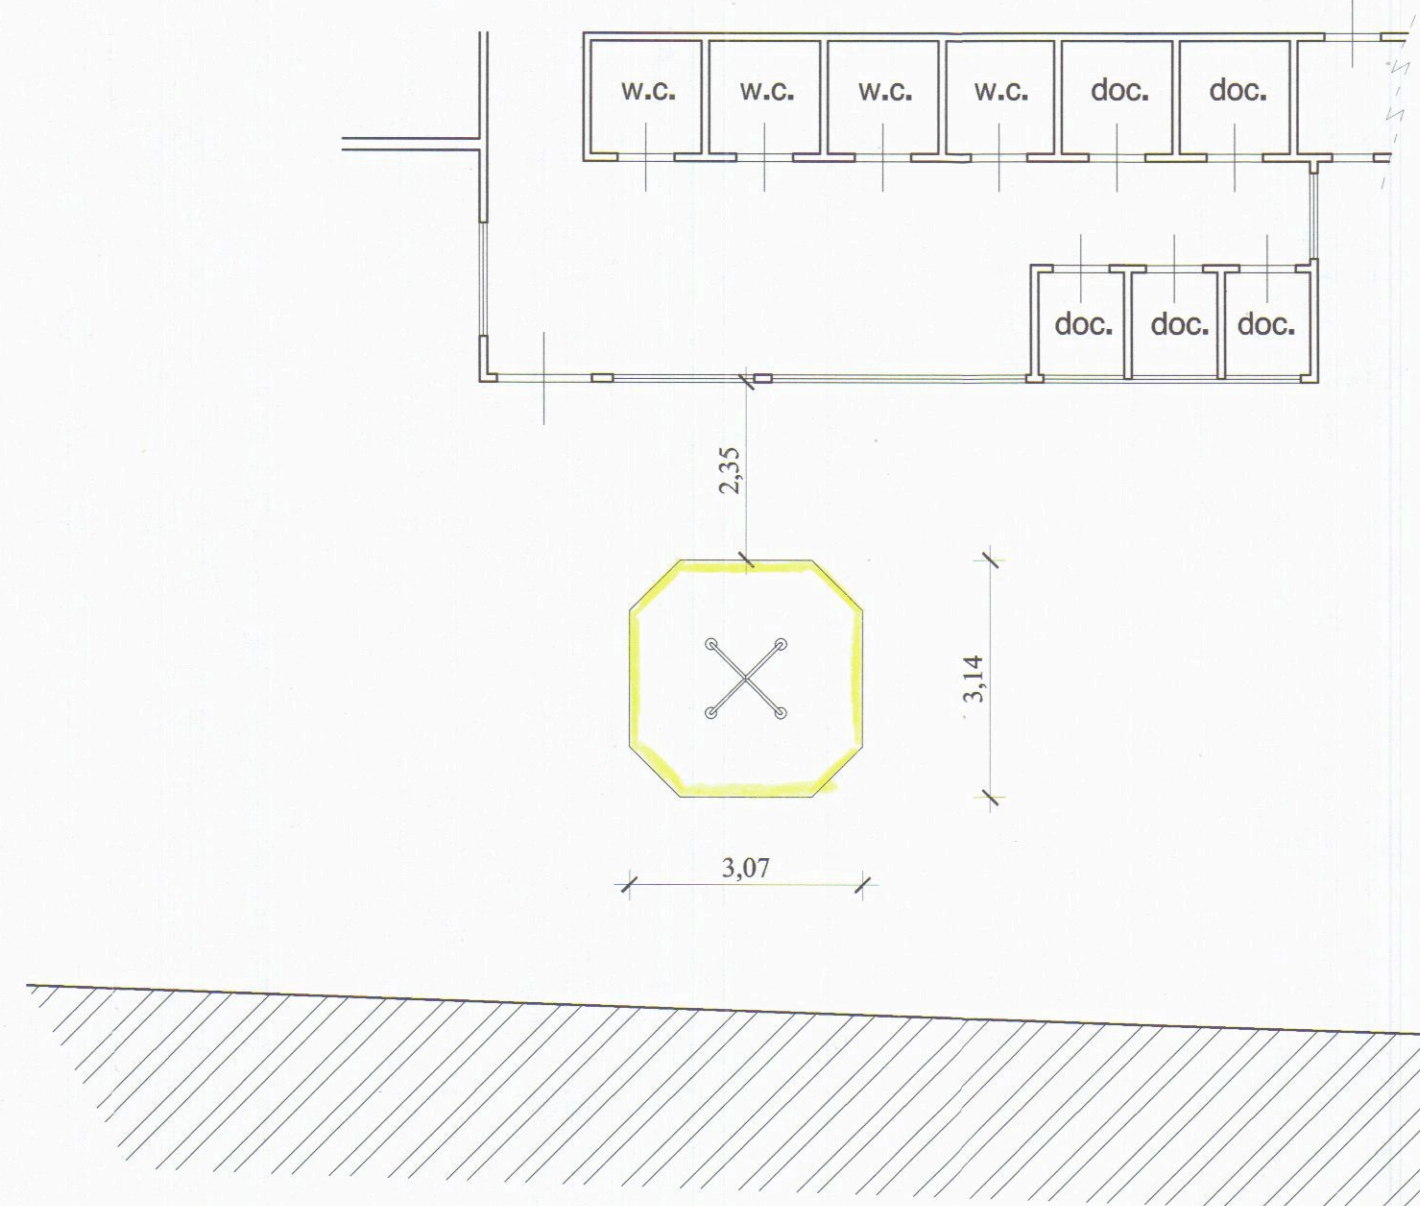


PLANIMETRIA GENERALE Scala 1:200

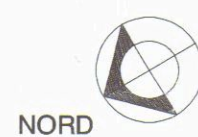


PIANTA DOCCE STATO ATTUALE Scala 1:100

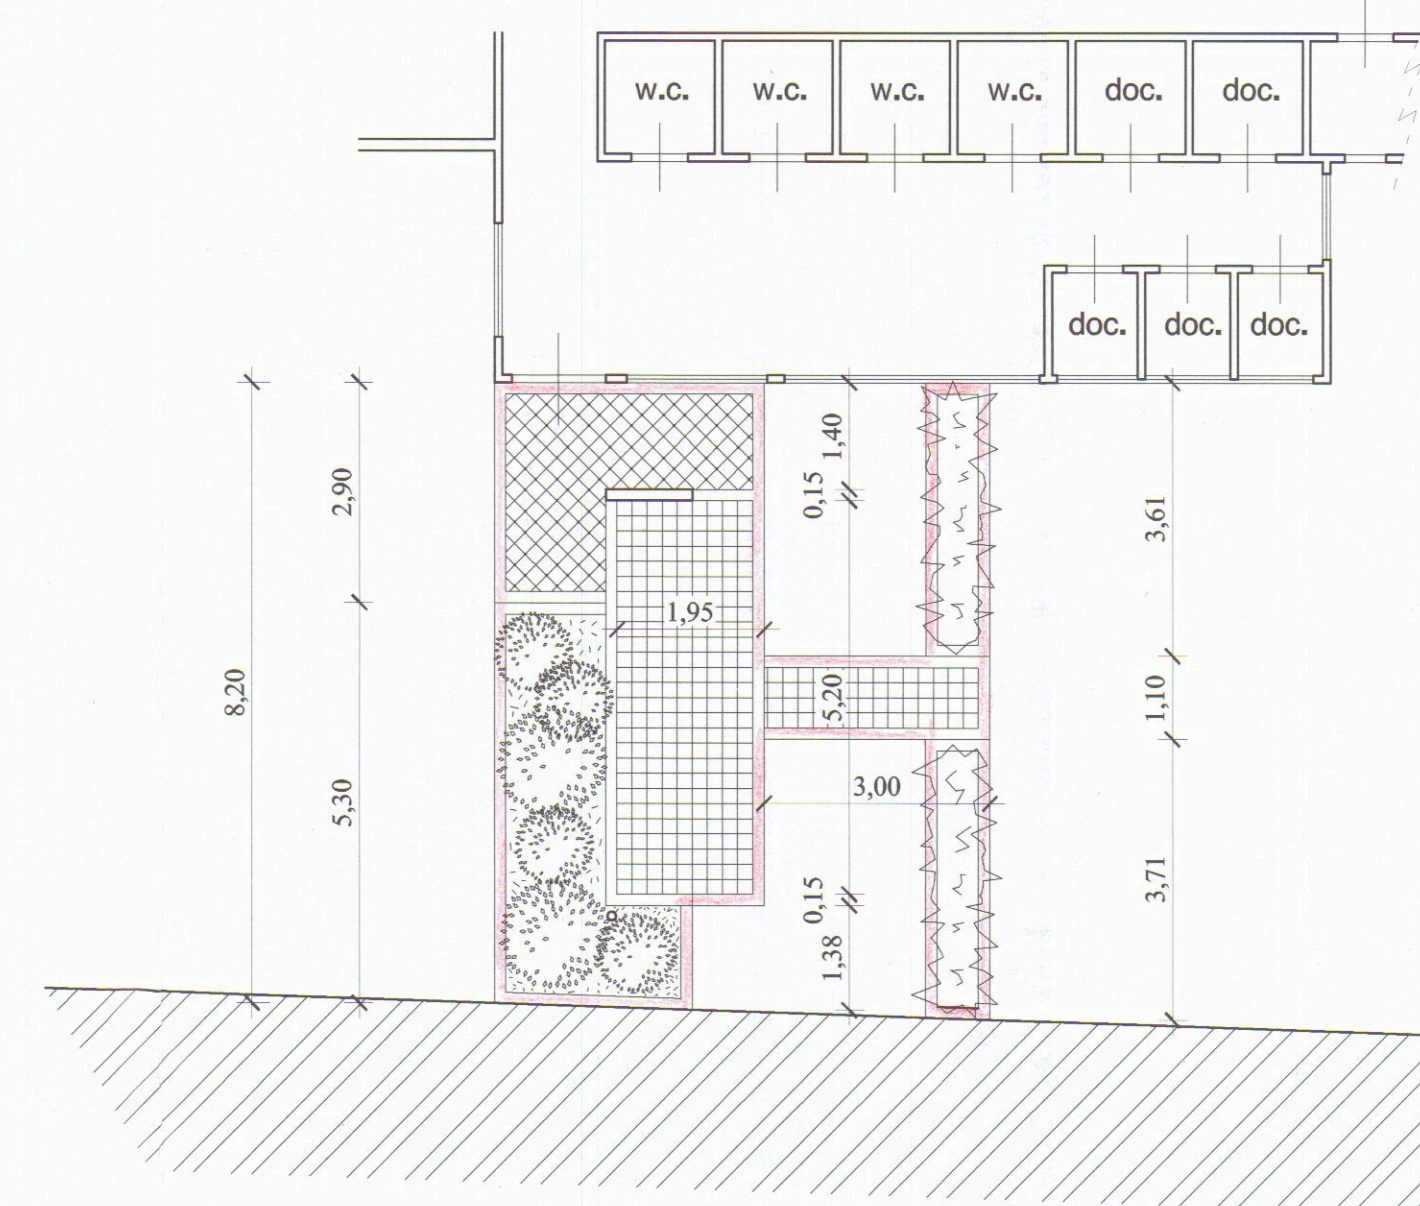


PIANTA DOCCE DI PROGETTO Scala 1:100

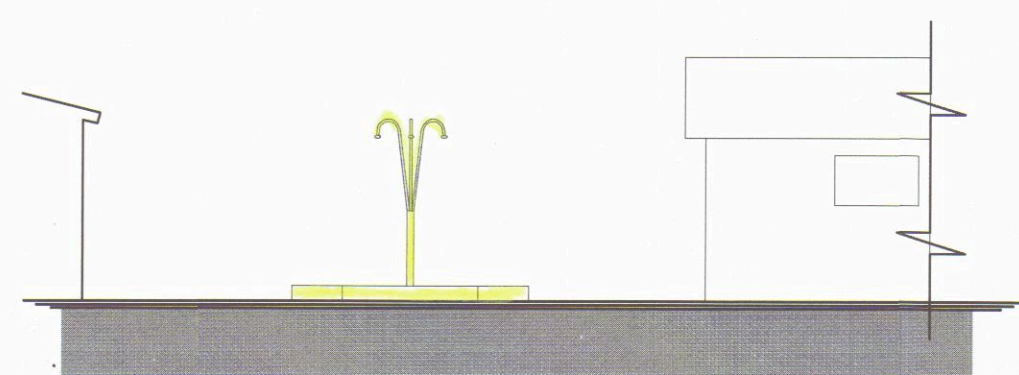


PROSPETTO LATO MARE ESISTENTE

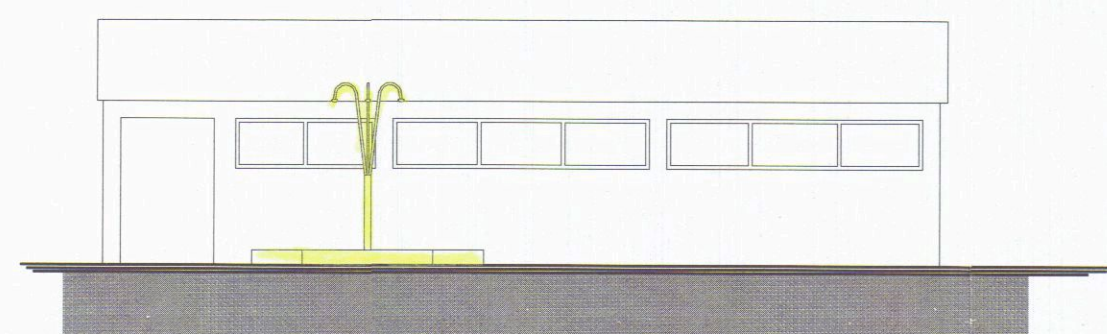


PROSPETTO LATO PONENTE ESISTENTE

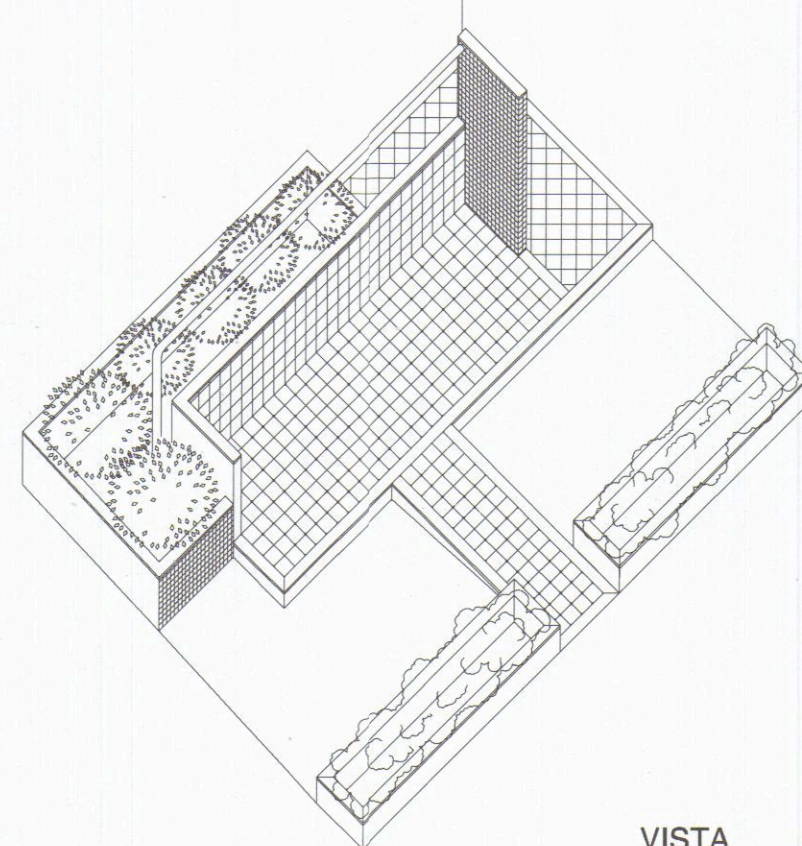


VISTA ASSONOMETRICA DOCCE DI PROGETTO

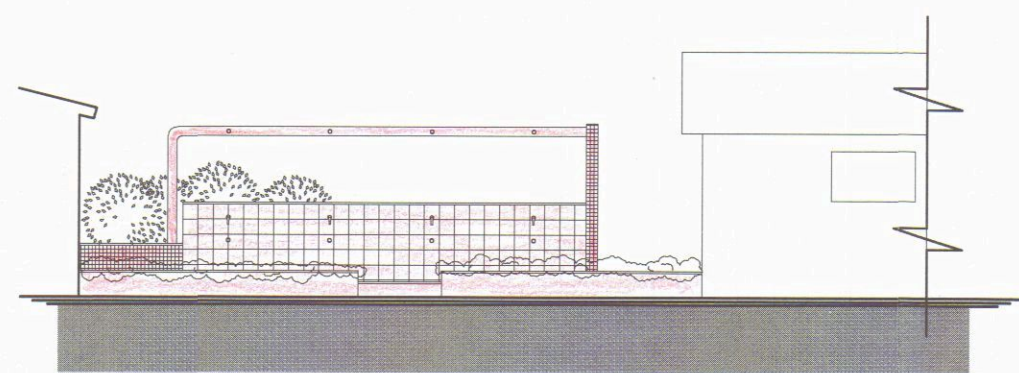

PROSPETTO LATO MARE DI PROGETTO

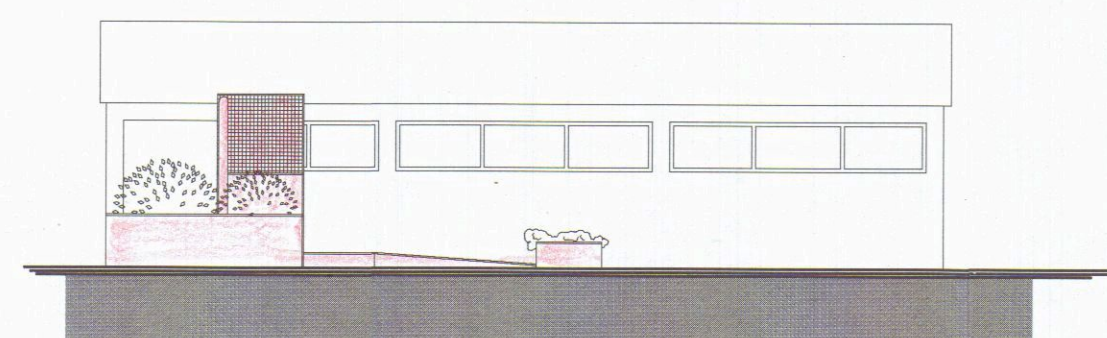

PROSPETTO LATO PONENTE DI PROGETTO

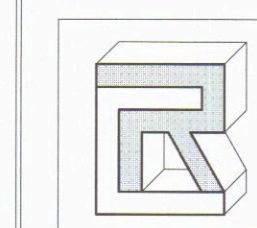

**Studio Tecnico
Geom. RICCARDO CIARI**

Via G. Volpi nr. 10 - 54036 Marina di Carrara (MS)
Tel. e Fax: 0585.788266 Cell.: 347.3814638 e-mail: ric.ciari@tin.it

OGGETTO
D.I.A. - Denuncia di Inizio dell'Attività - L.R. n° 1 del 03/01/2005
Opere di manutenzione straordinaria alle docce esterne dello stabilimento balneare denominato "ARTIGLIO" sito sull'arenile di Marina di Carrara Viale A. Vespucci nr. 14.

CONCESSIONARIO

Bagno ARTIGLIO di Merlini Paolo & C.

Merlini Paolo
Bagno ARTIGLIO di Merlini Paolo & C.
Sede, Luogo cons. doc. fiscali:
Viale Vespucci - 54036 Marina di Carrara (MS)
Tel. Ab.: 0585.630538 Bagno 0585.632070
D.F.: Vicolo Bigioni, 40 - Marina di Carrara (MS)
c.f. MRLPLA727286932E p.iva 01071260457

Estratto di Mappa Scala 1:1000
Foglio 106 Sviluppo Z
Mappali: 64/parte - 114 - 135 - 144 - 39023

Il presente estratto, relativamente ai mappali interessati, è conforme alla cartografia catastale.

