

PROGETTO DI AMPLIAMENTO PARCHEGGIO e CABINE  
DELLA STABILIMENTO BALNEARE "GIOCONDO",  
IN CONCESSIONE AL SIG. VATTIRONI CARLO  
ABITANTE A MARINA DI CARRARA VIA GARIBOLDI n° 55



**APPROVATO**

Approvato dal Sindaco alle condizioni  
indicate nel permesso di costruzione  
N° 9132 del 15/11/1967

L'ING. CAPO

*[Signature]*



V. CRISTOFORO COLOMBO

PIAZZA  
PARADISO


VIALE A MARE

MARE TIRRENO


7986

7987 BAGNO  
GIOCONDO

7986

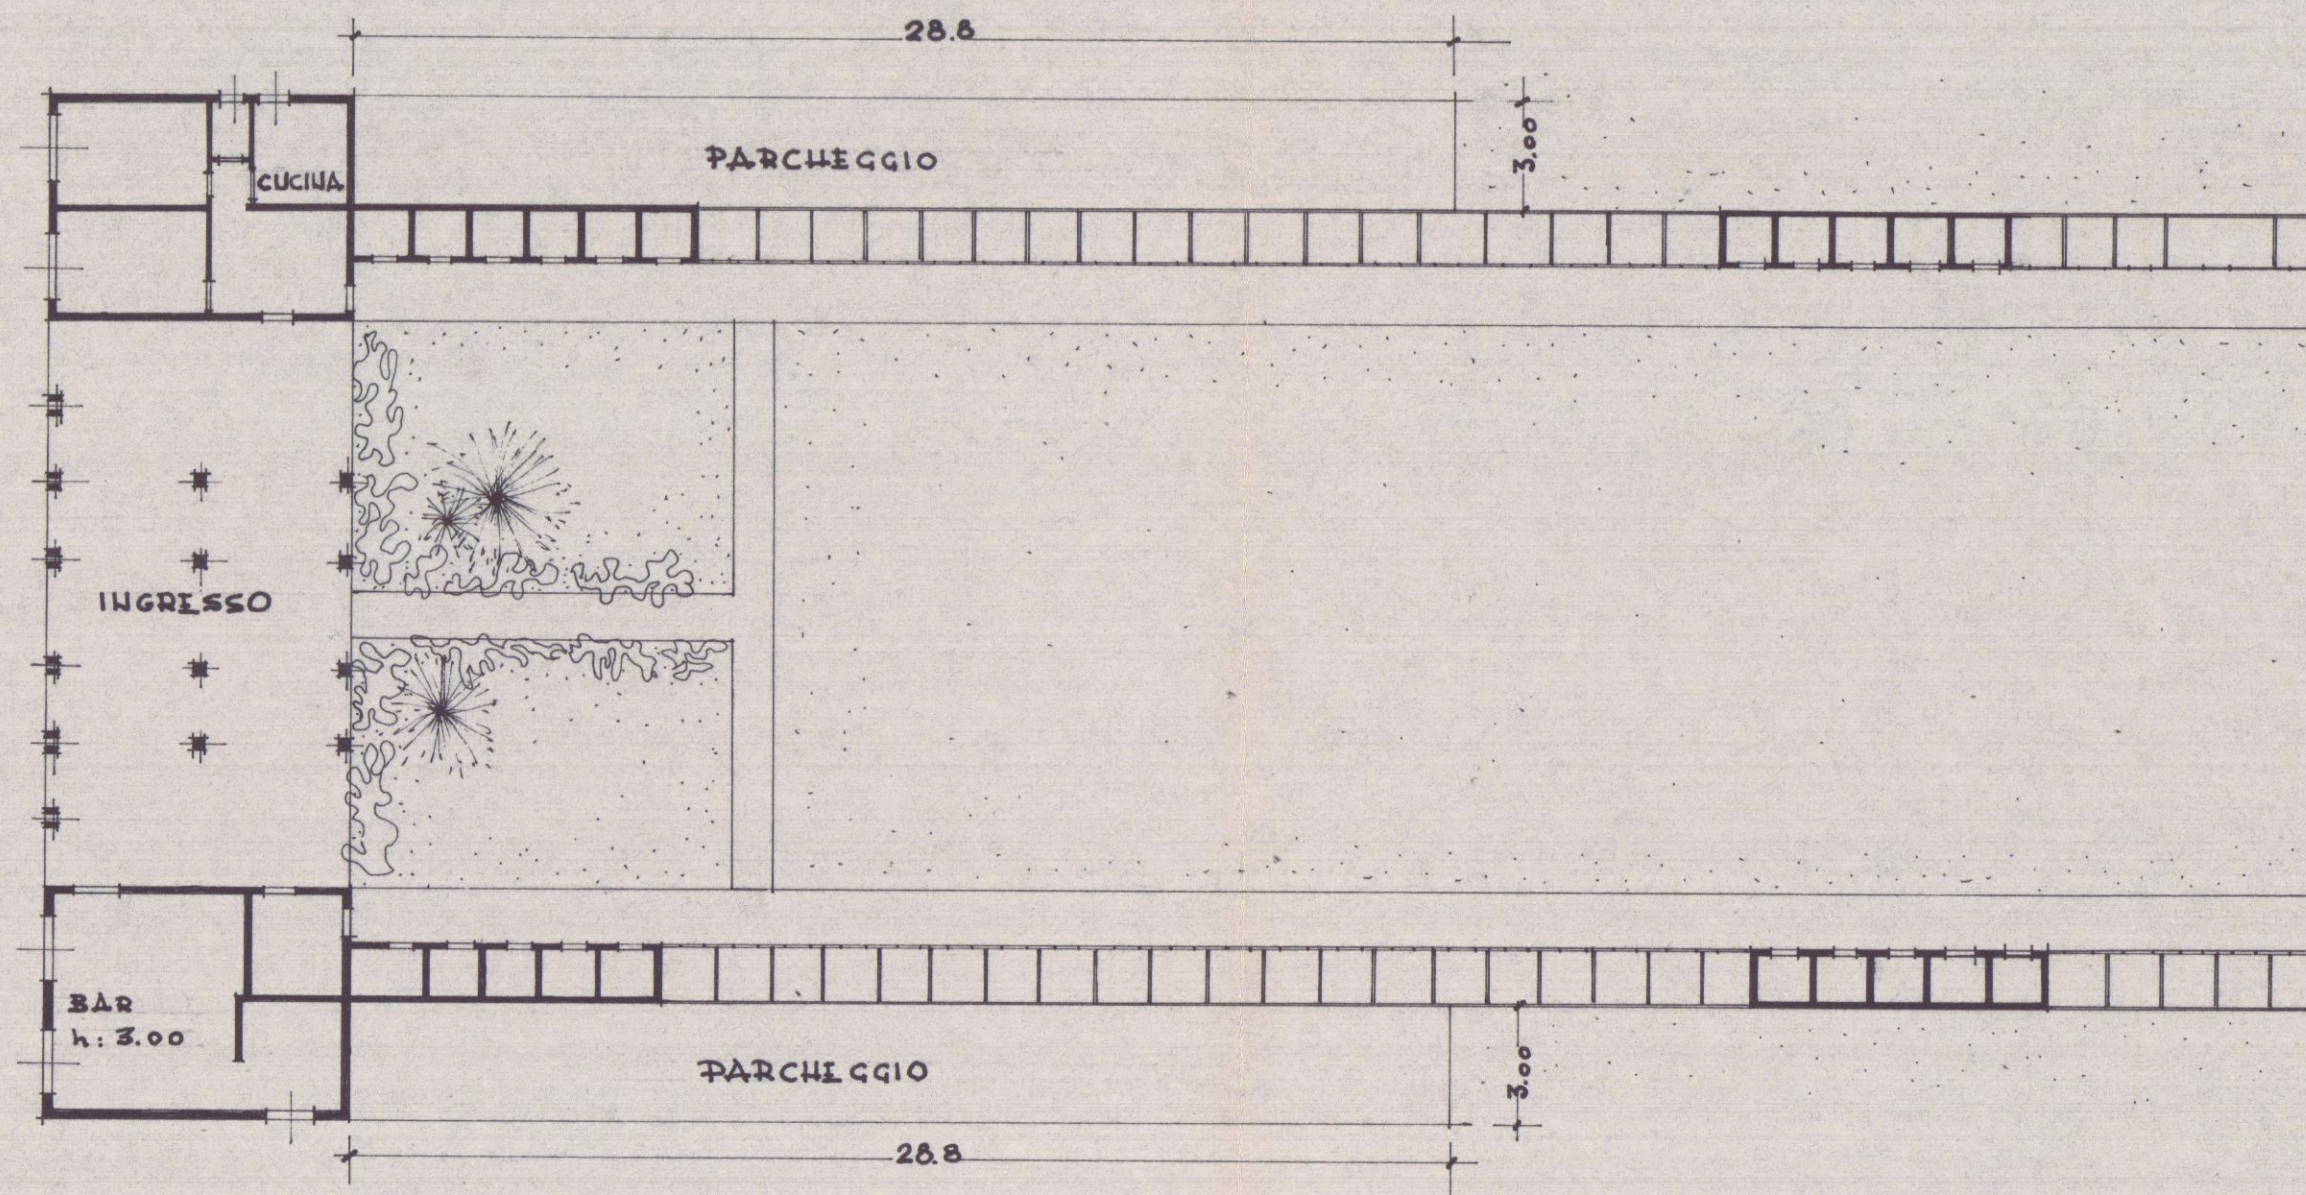

PIANTA ATTUALE  
RAPP. 1:200

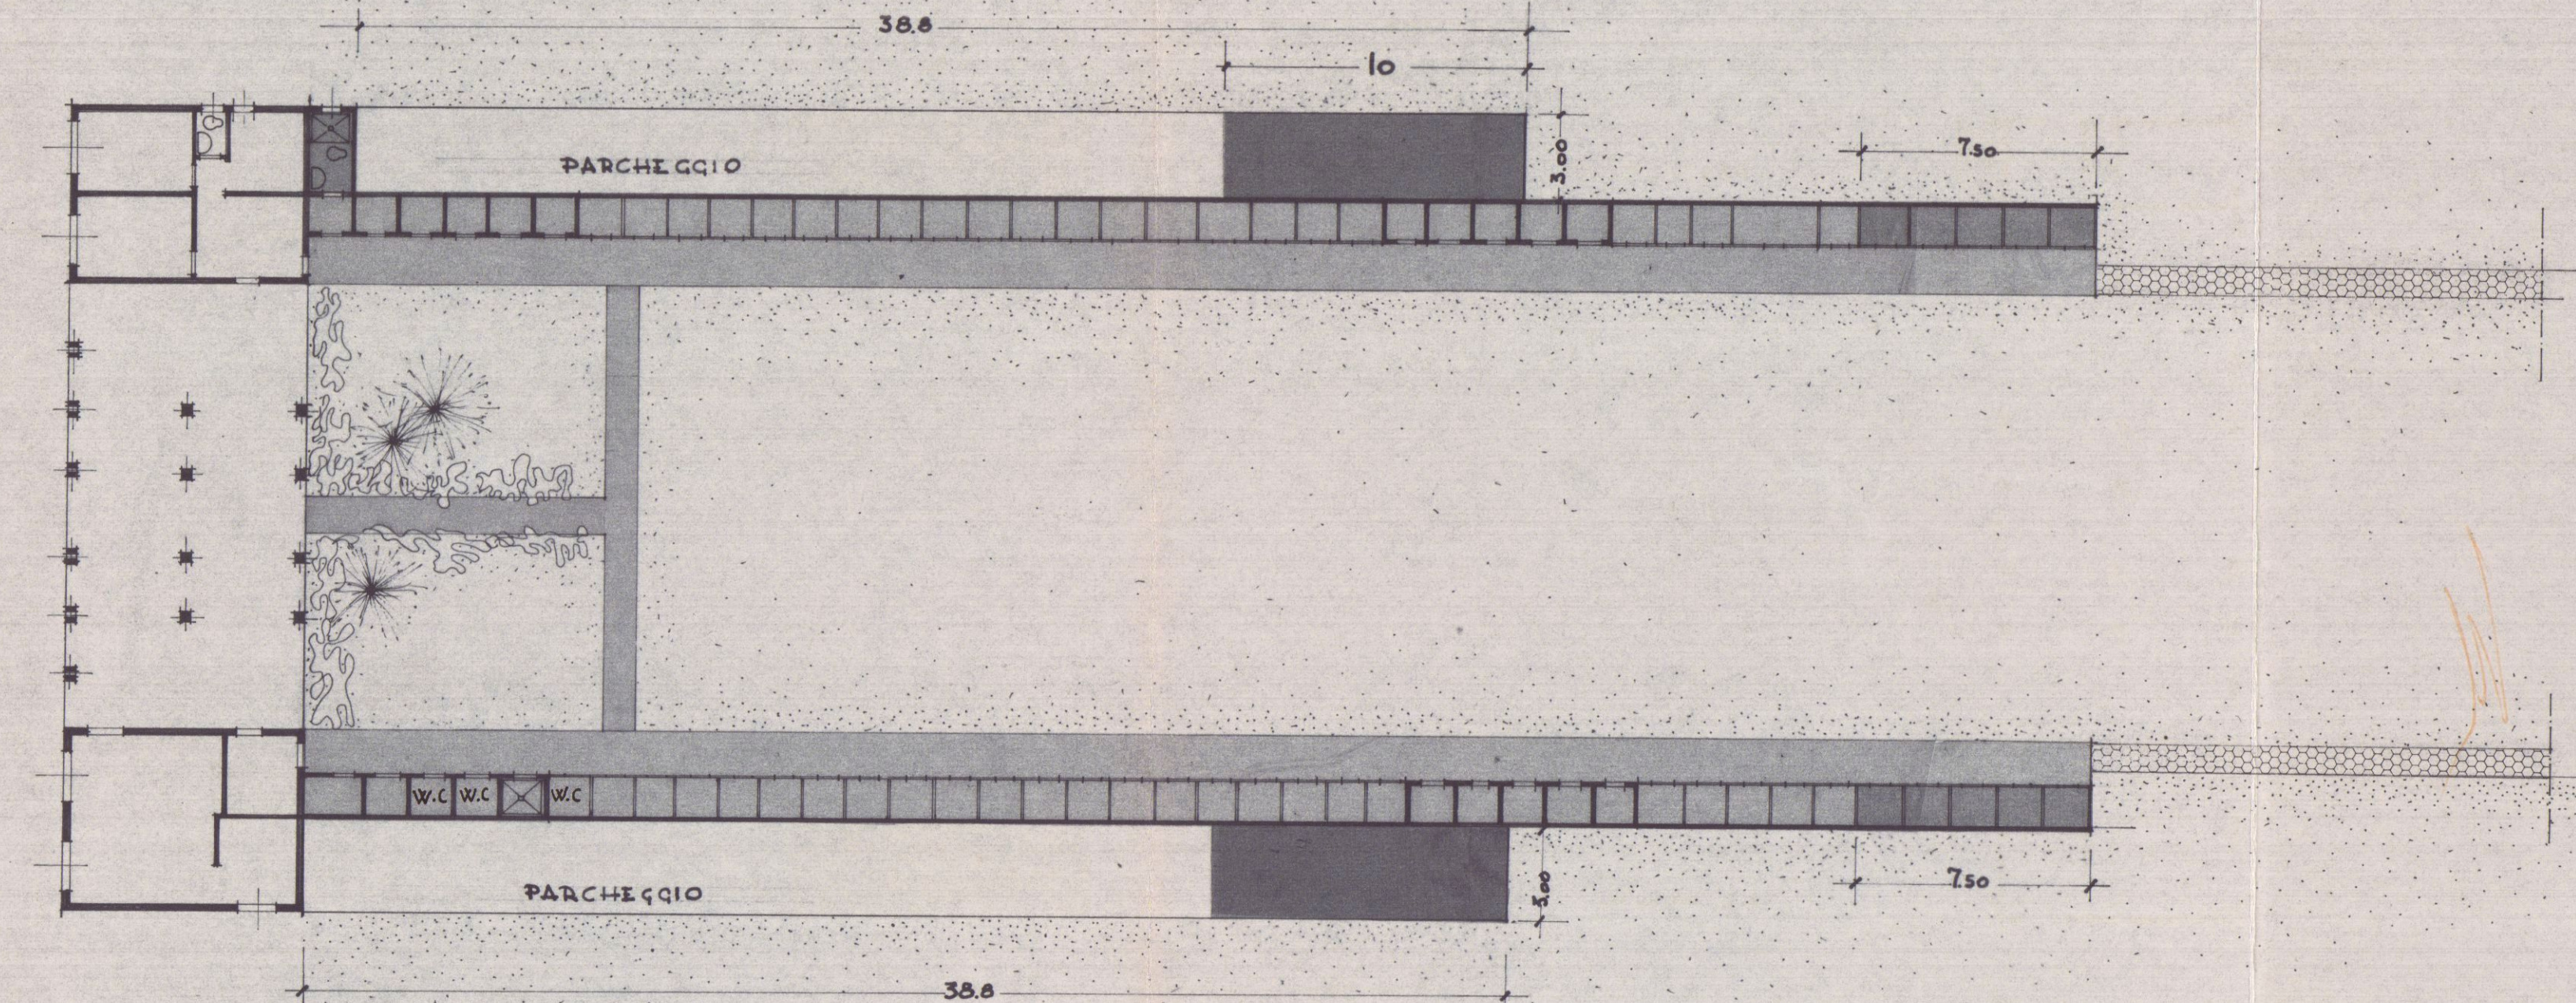

PIANTA RAPP. 1:200  
NUOVA PAVIMENTAZIONE  
AMPLIAMENTO CABINE E SERVIZI m<sup>2</sup> 11 (per Pato)  
AMPLIAMENTO PARCHEGGIO m<sup>2</sup> 30 (per Pato)  
QUIDA CON PAVIMENTAZIONE IN LEGNO

RAPP. 1:2000  
SEZ. A. FOGLIO n° 78