24 NOV. 1993

Studio Tecnico CIARI e PERESSINI
geom. Riccardo Ciari
geom. Marco Peressini
54036 Marina di Carrara, Via G. Volpi 10 - Tel. 0585/788266 P.IVA 00557580451

OGGETTO Sostituzione del manto di copertura cabine e del fresco-auto allo stabilimento balneare "GIOCONDO" sito in Marina di Carrara Viale Vespucci nr.62	TAV. UNICA
CONCESSIONARIO Sig. VATTERONI CARLO	SCALA 1:200 - 1:100 DATA Settembre 1993

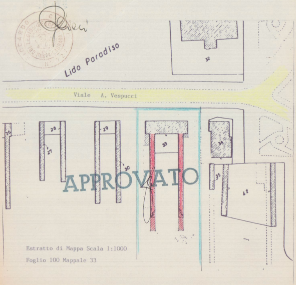
Lido Paradiso
Viale A. Vespucci
32
26
27
28
29
30
33
34
35
62

APPROVATO

Estratto di Mappa Scala 1:1000
Foglio 100 Mappale 33

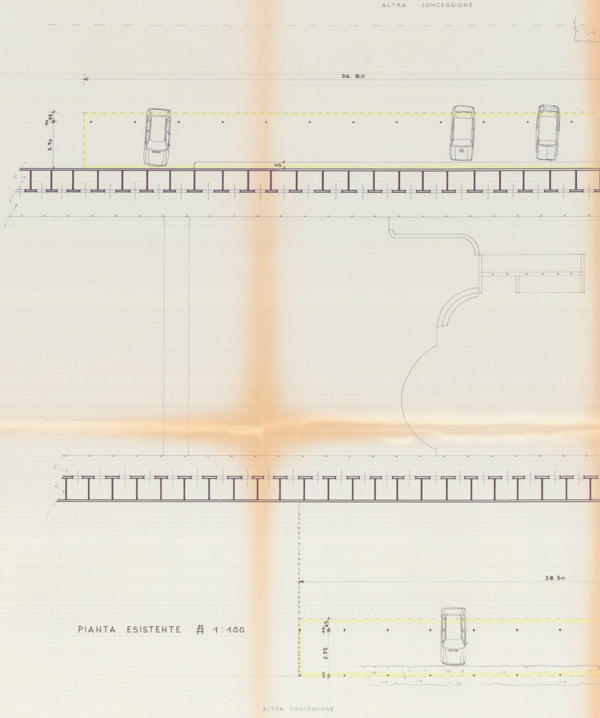
ALTRA CONCESSIONE
36.80
10
55
2.90
45
38.30
10
65
2.75
10
ALTRA CONCESSIONE

PIANTA ESISTENTE # 1:100

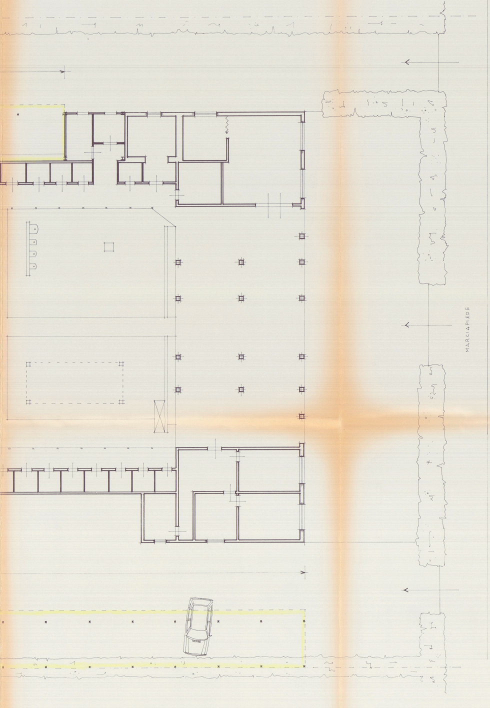
MARCIAPIEDE

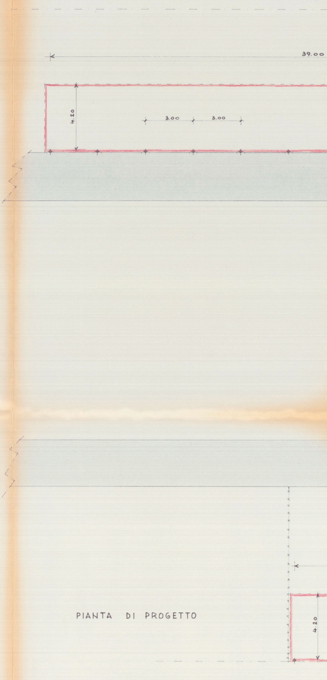
39.00
4.20
3.00
3.00
4.20

PIANTA DI PROGETTO

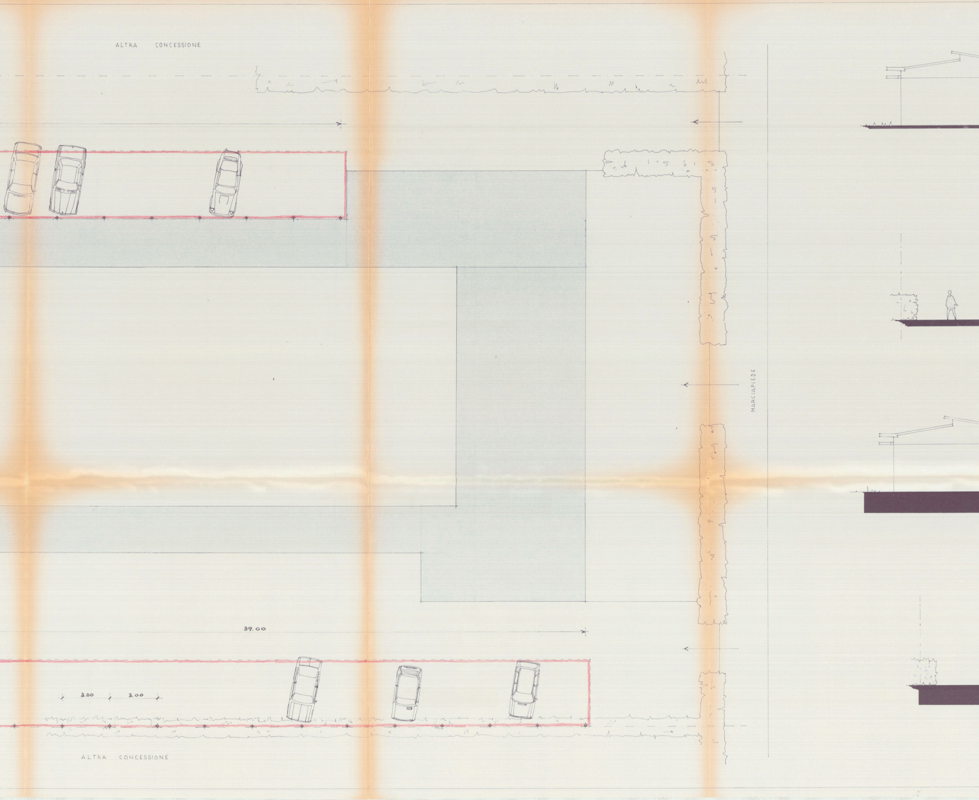
ALTRA CONCESSIONE
MARCIAPIEDE
39.00
3.00
3.00
ALTRA CONCESSIONE

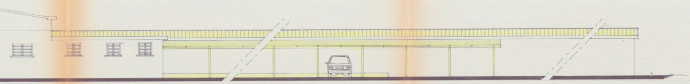

PROSPETTO PETTINE DI PONENTE ESISTENTE

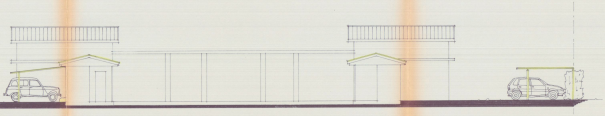

PROSPETTO LATO MARE ESISTENTE

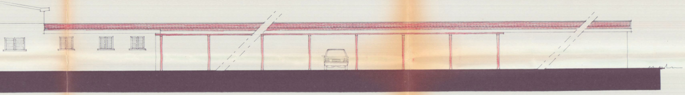

PROSPETTO DI PROGETTO PETTINE DI PONENTE

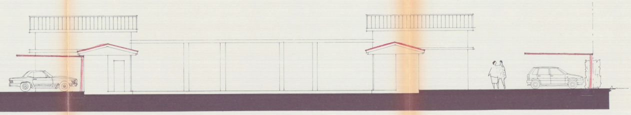

PROSPETTO LATO MARE DI PROGETTO

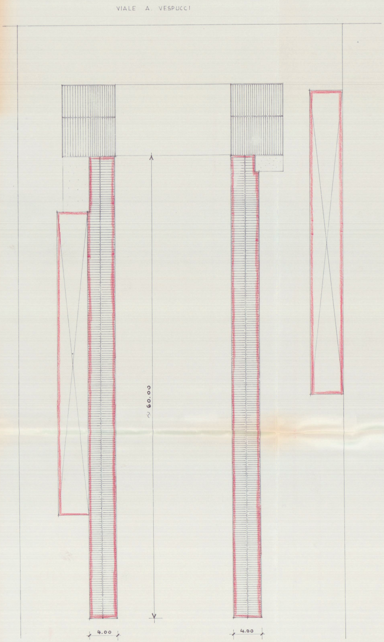
VIALE A. VESPUCCI
~ 60.00
4.00
4.00

PIANTA DELLA COPERTURA 1:200