



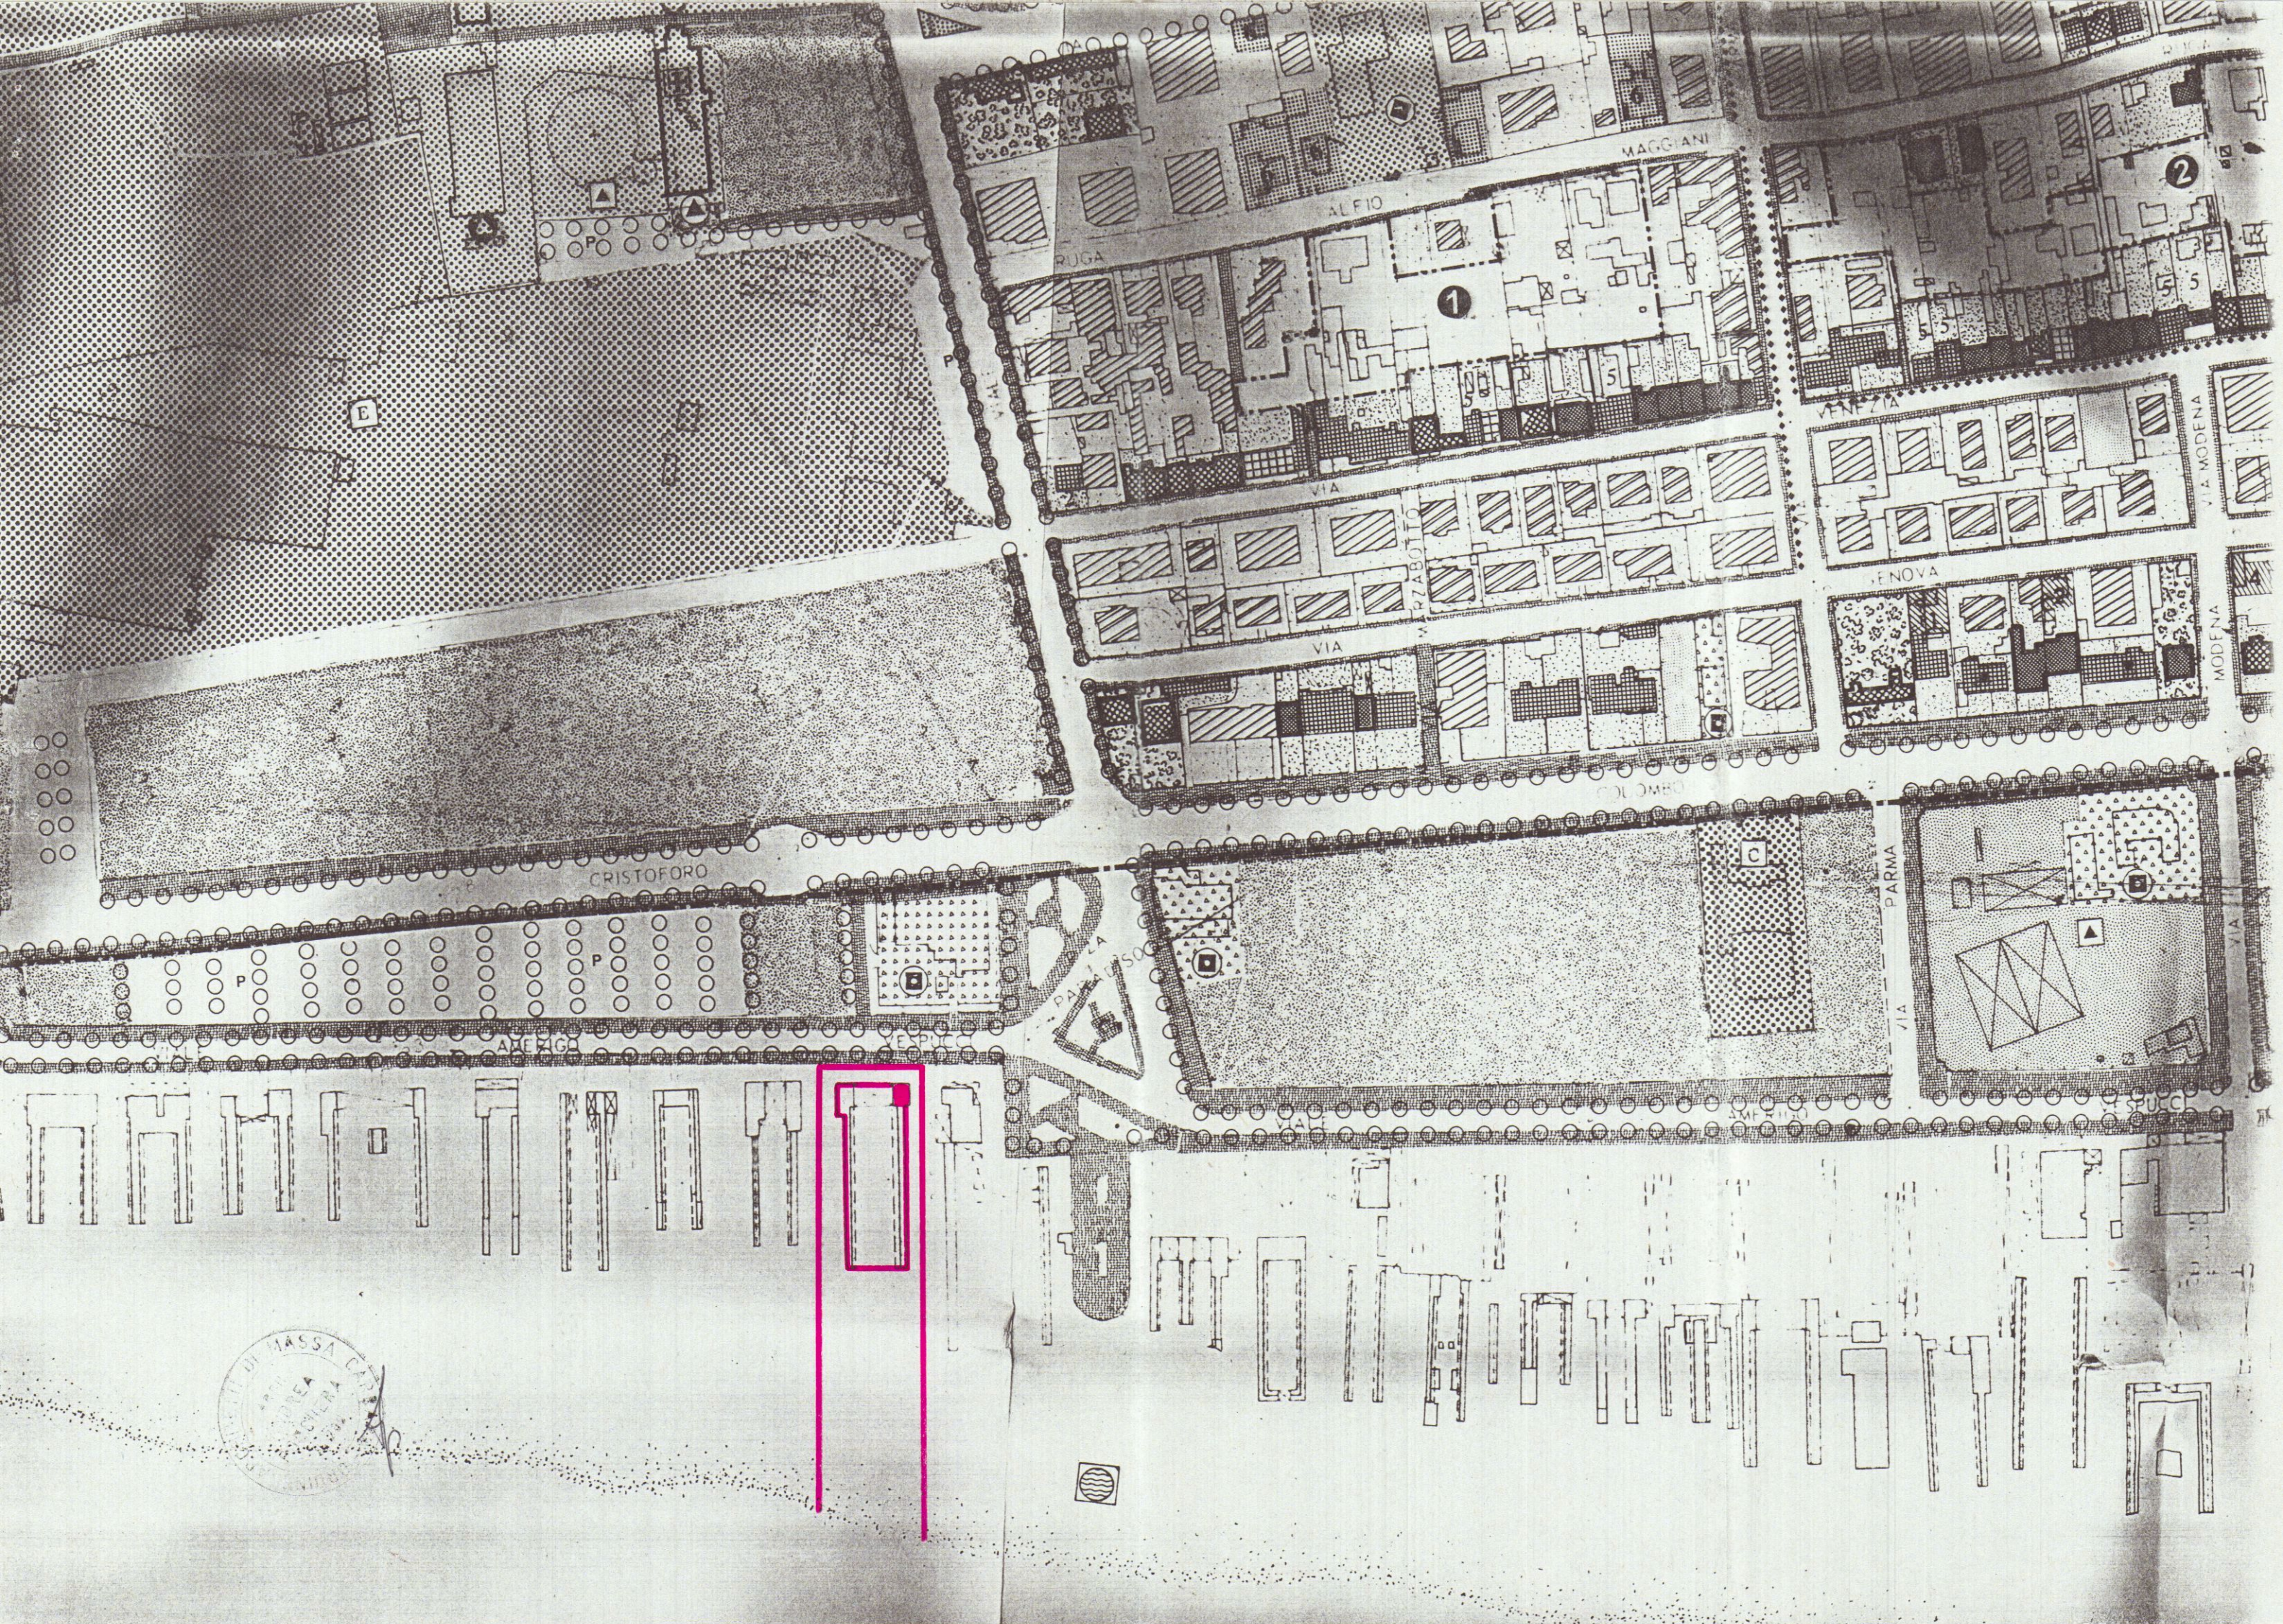

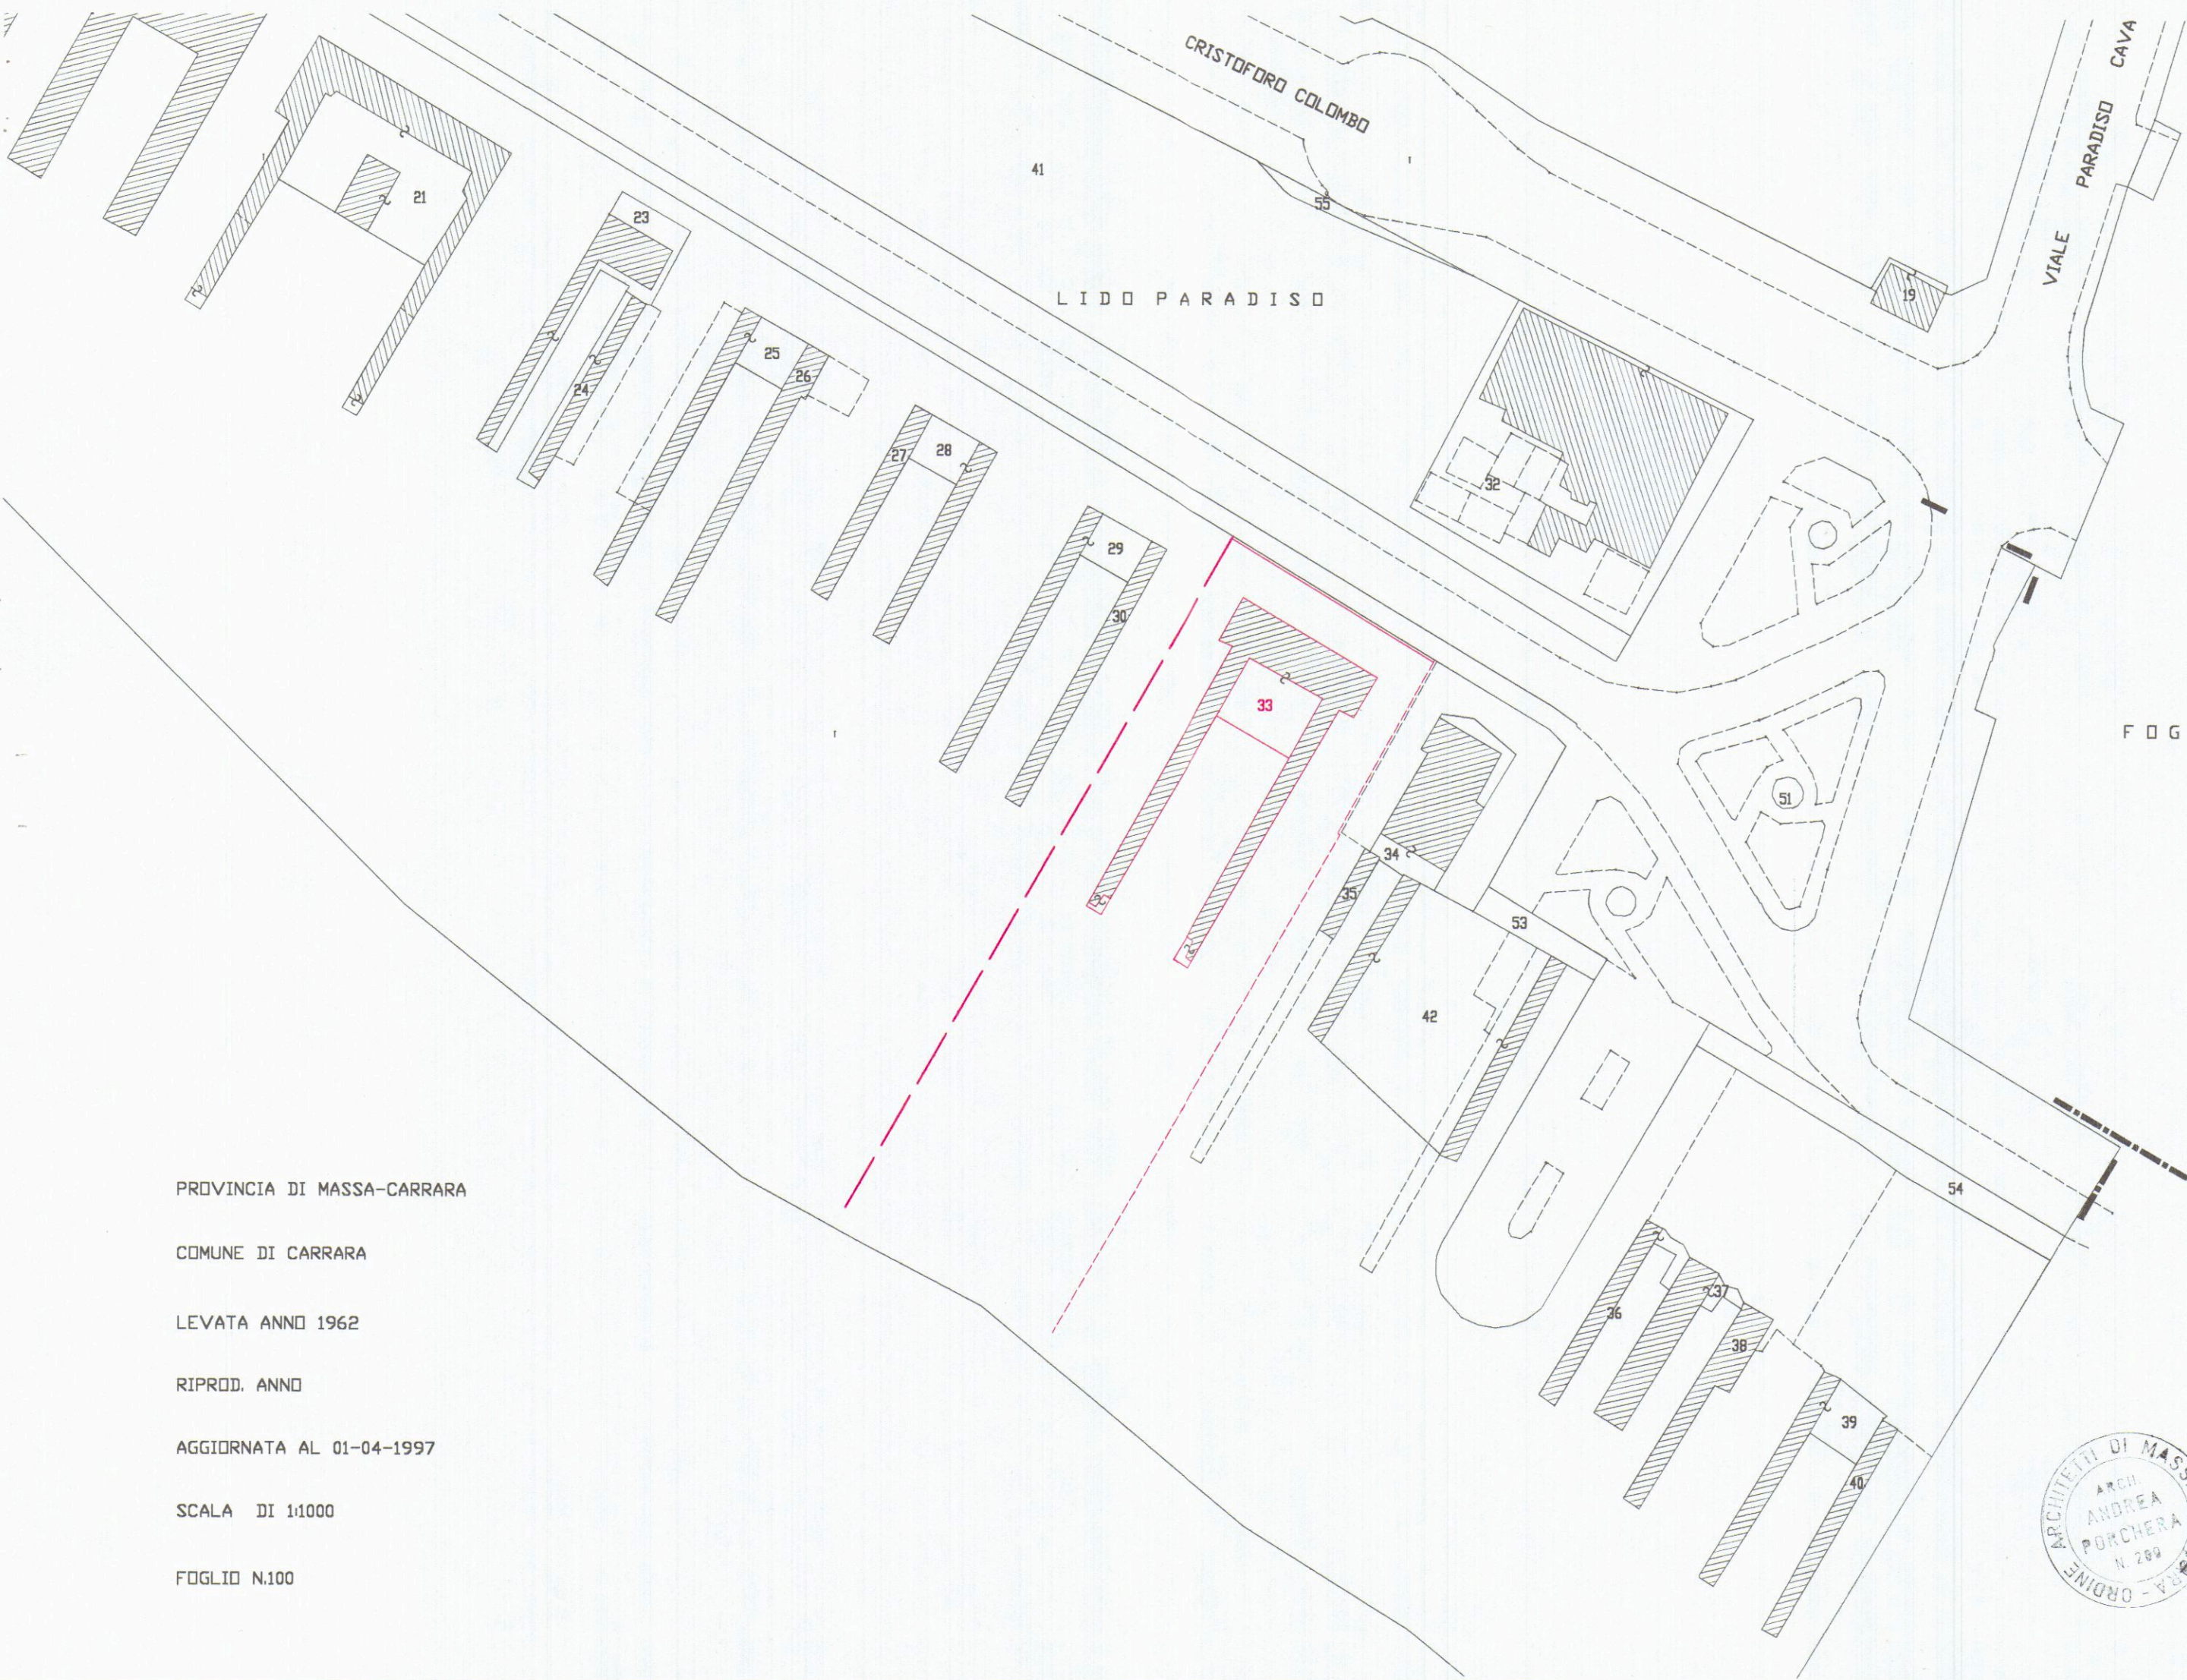

CRISTOFORO COLOMBO

LIDO PARADISO

VIALE PARADISO CAVA

F O G L I O 101

PROVINCIA DI MASSA-CARRARA

COMUNE DI CARRARA

LEVATA ANNO 1962

RIPROD. ANNO

AGGIORNATA AL 01-04-1997

SCALA DI 1:1000

FOGLIO N.100









PLANIMETRIA # 1:200



VIALE J. VESPUCCI


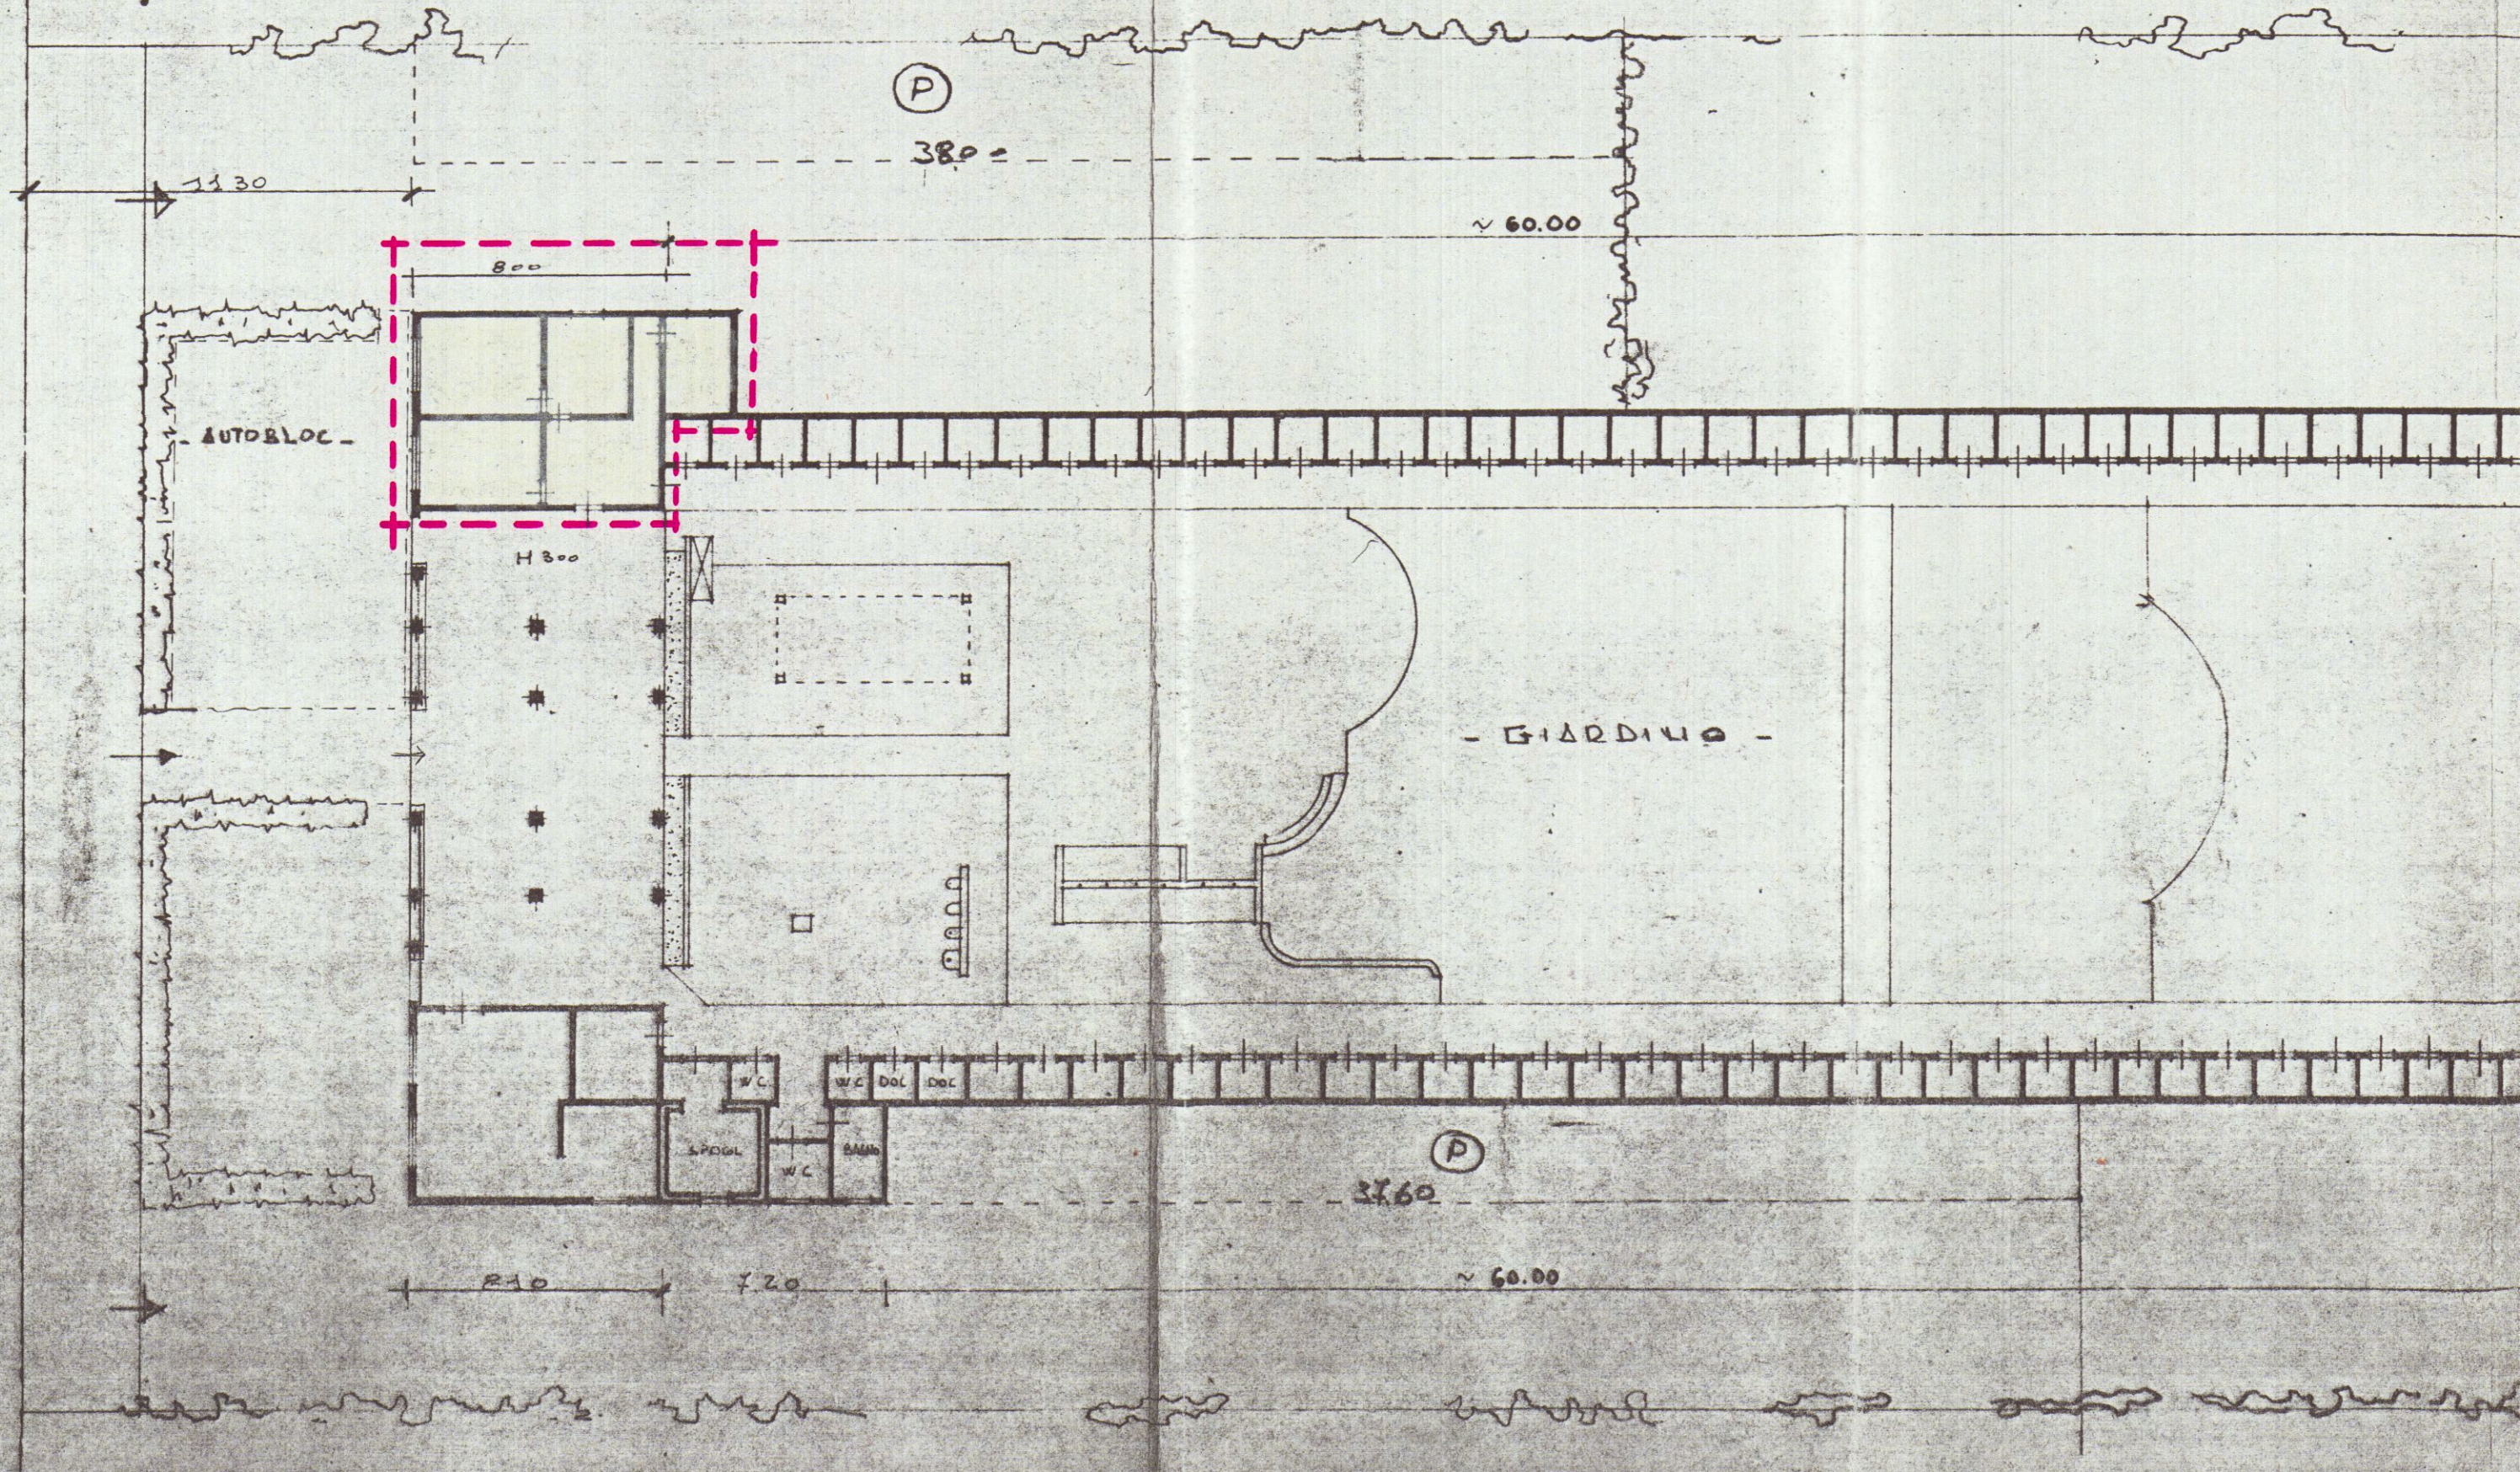


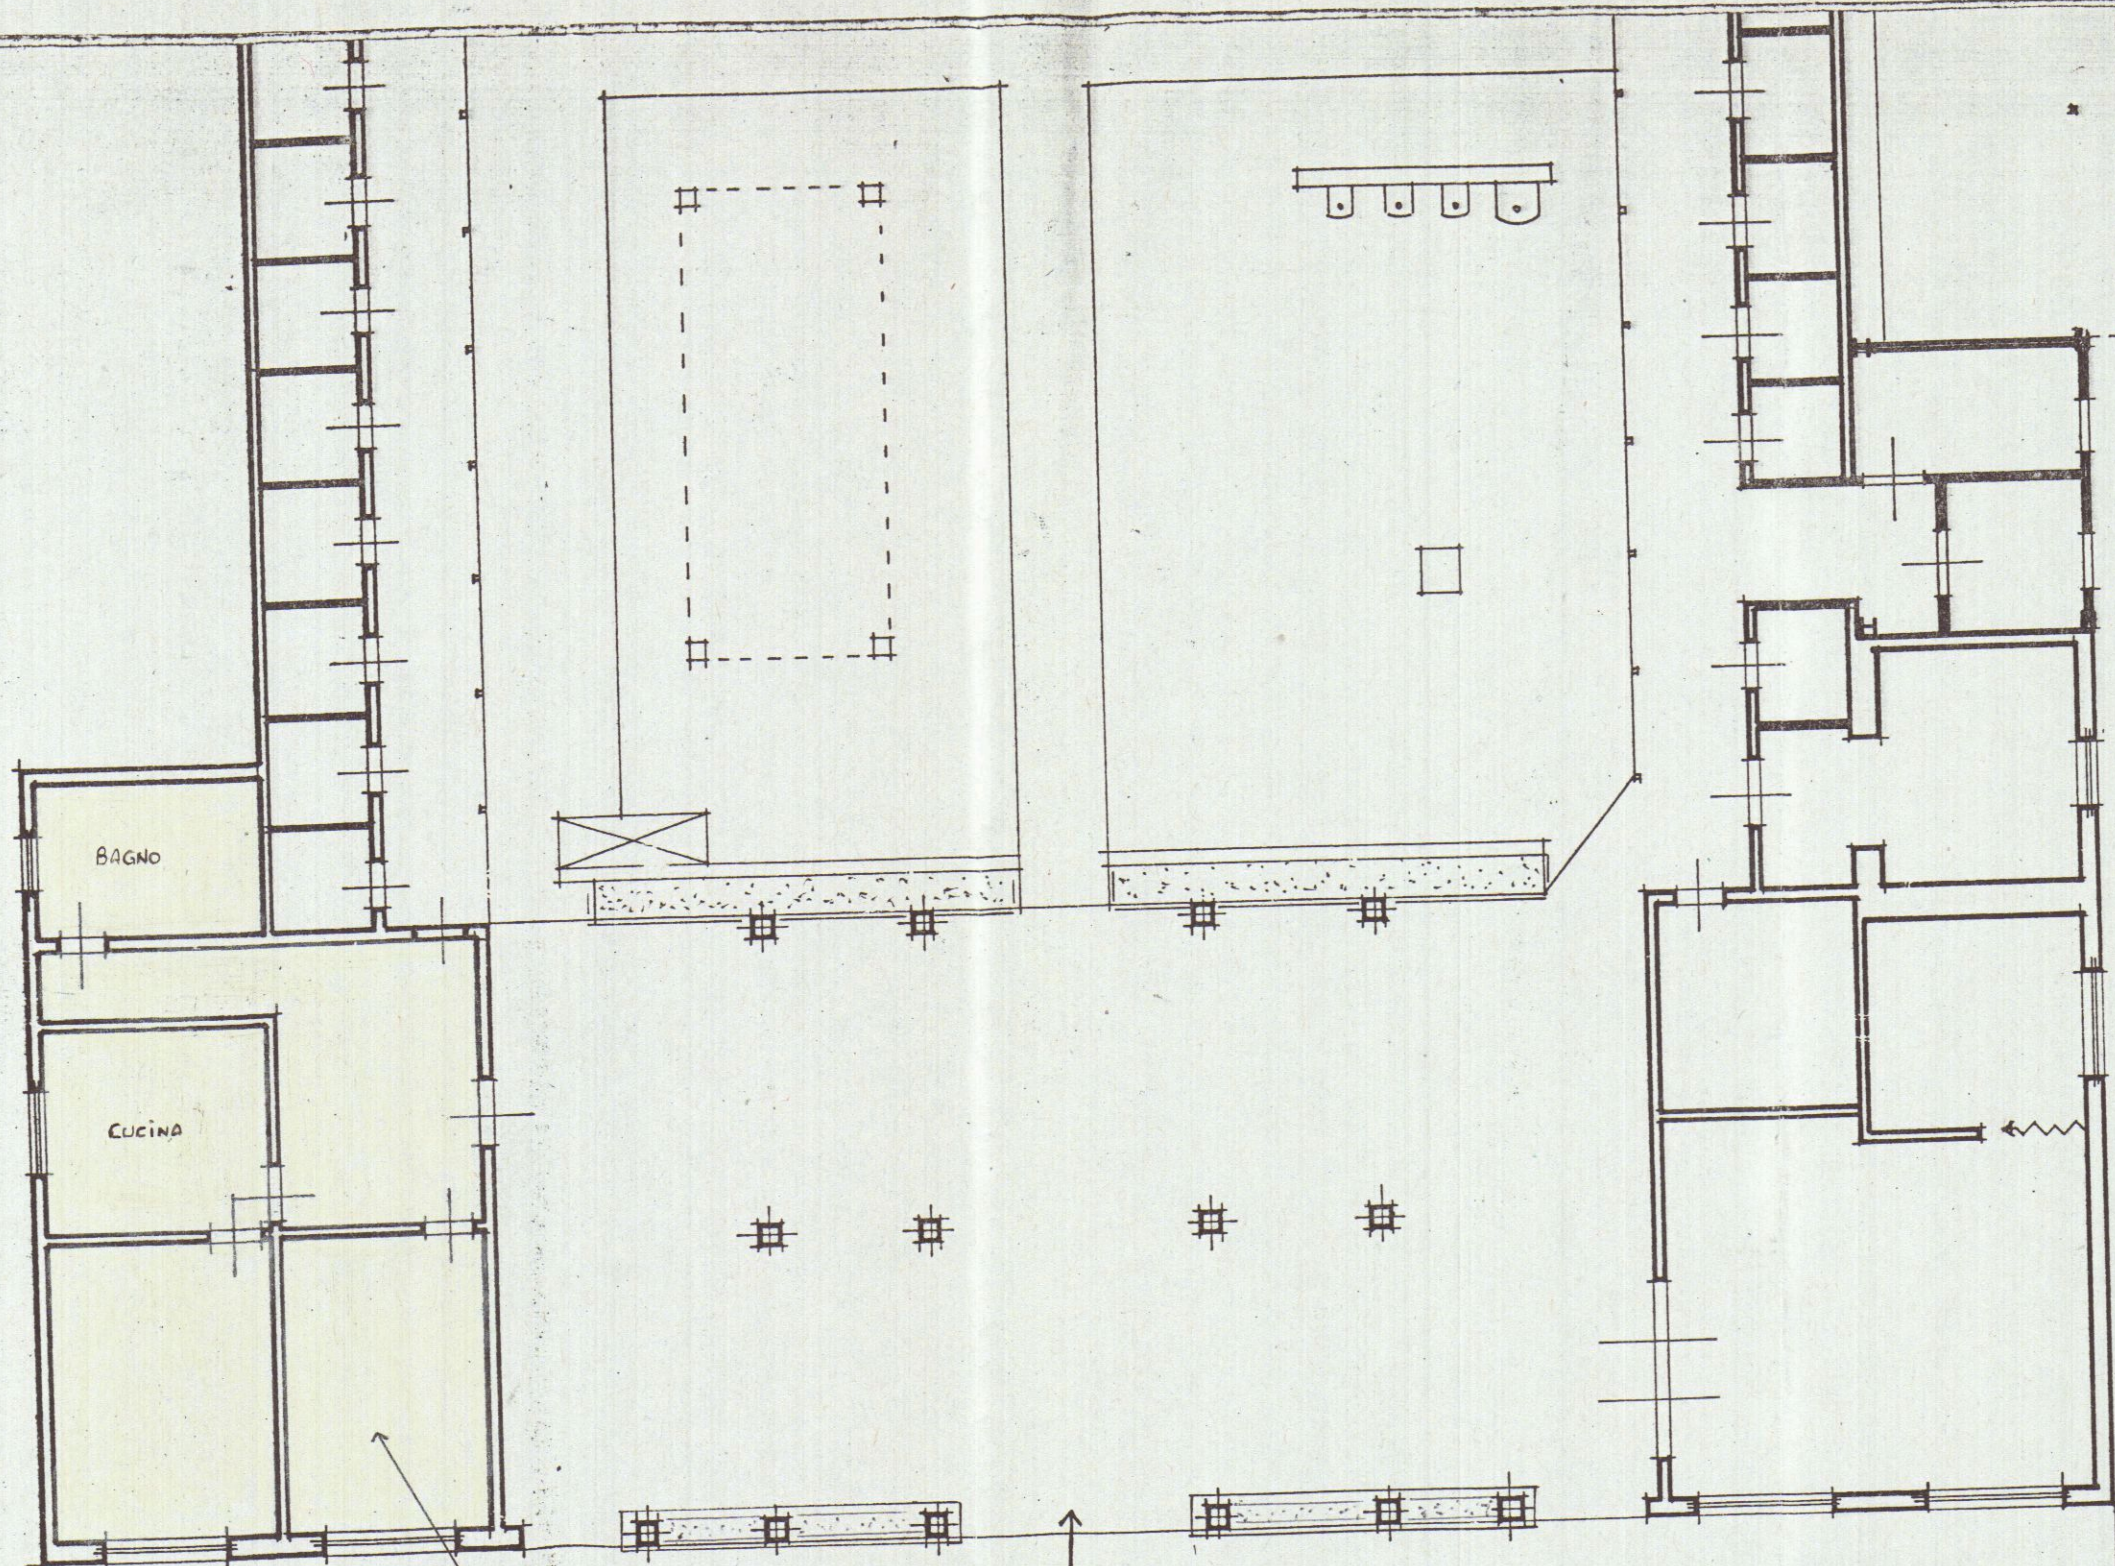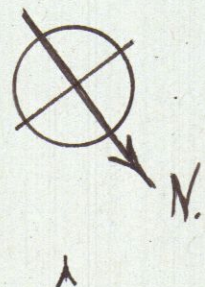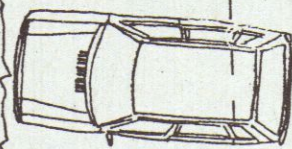

GUARDIANAGGIO



11.5.11

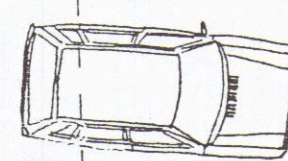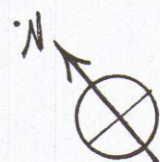



GUARDIANAGGIO

CUCINA

Bagno

Rip.

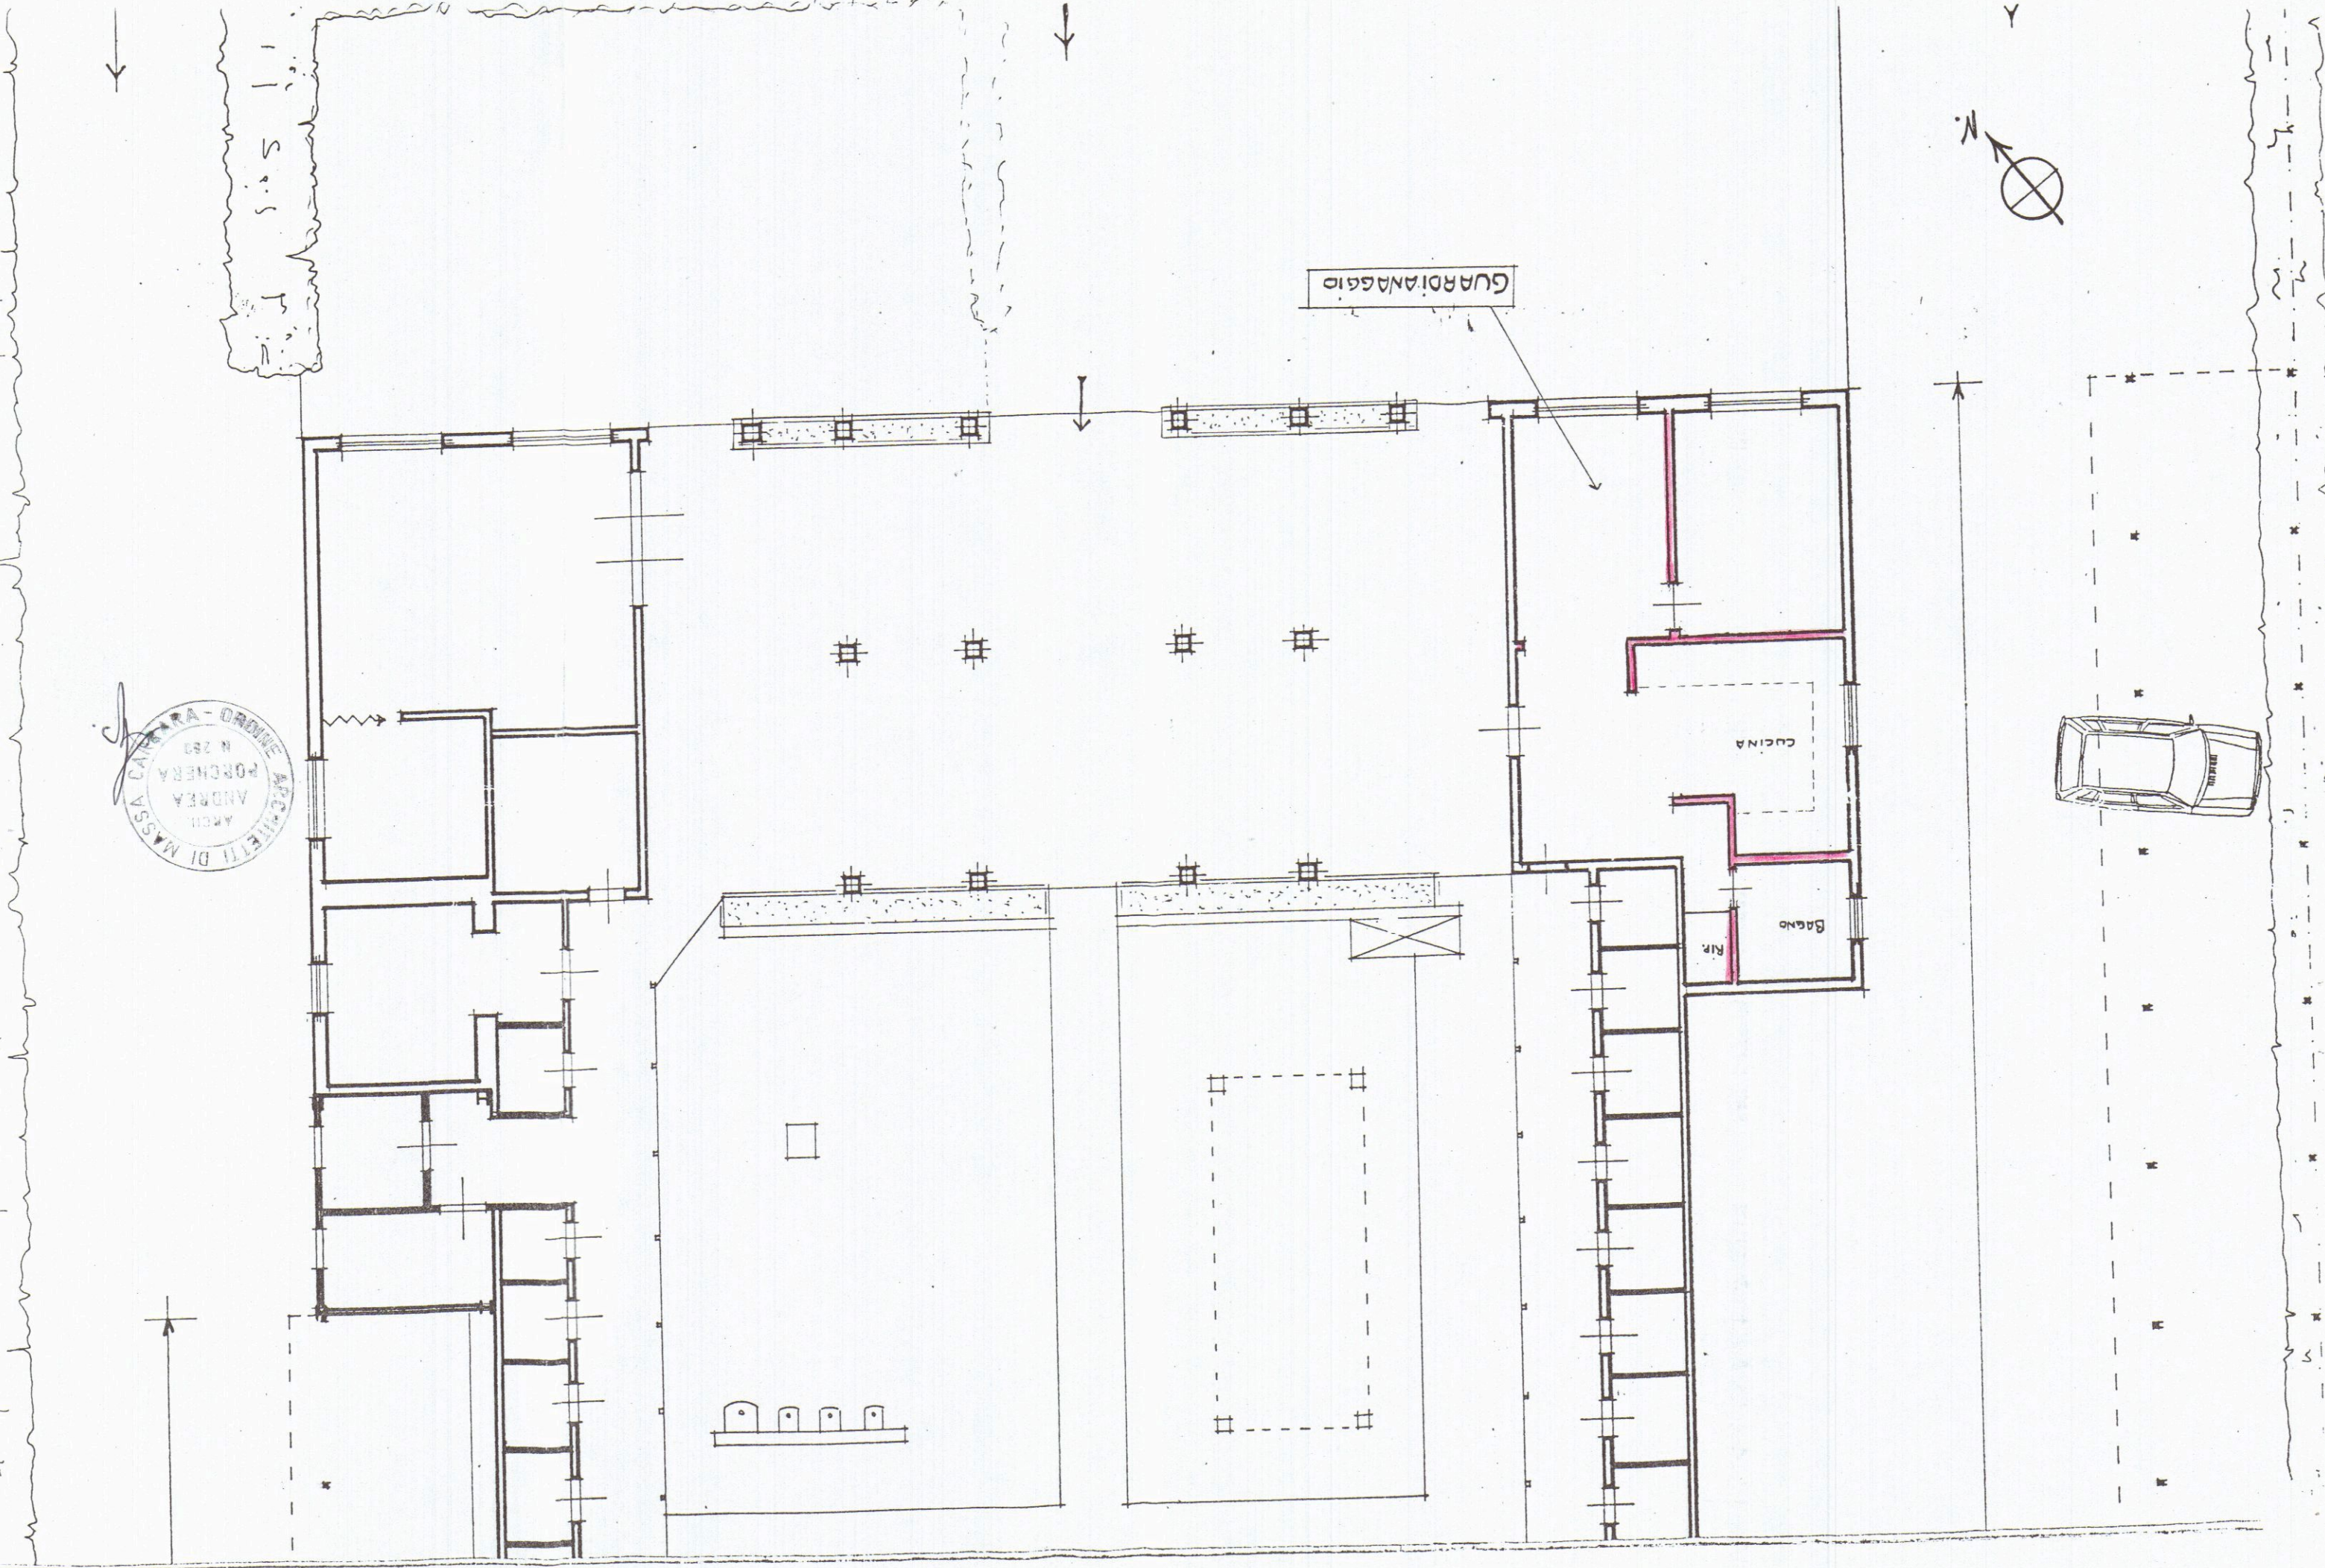

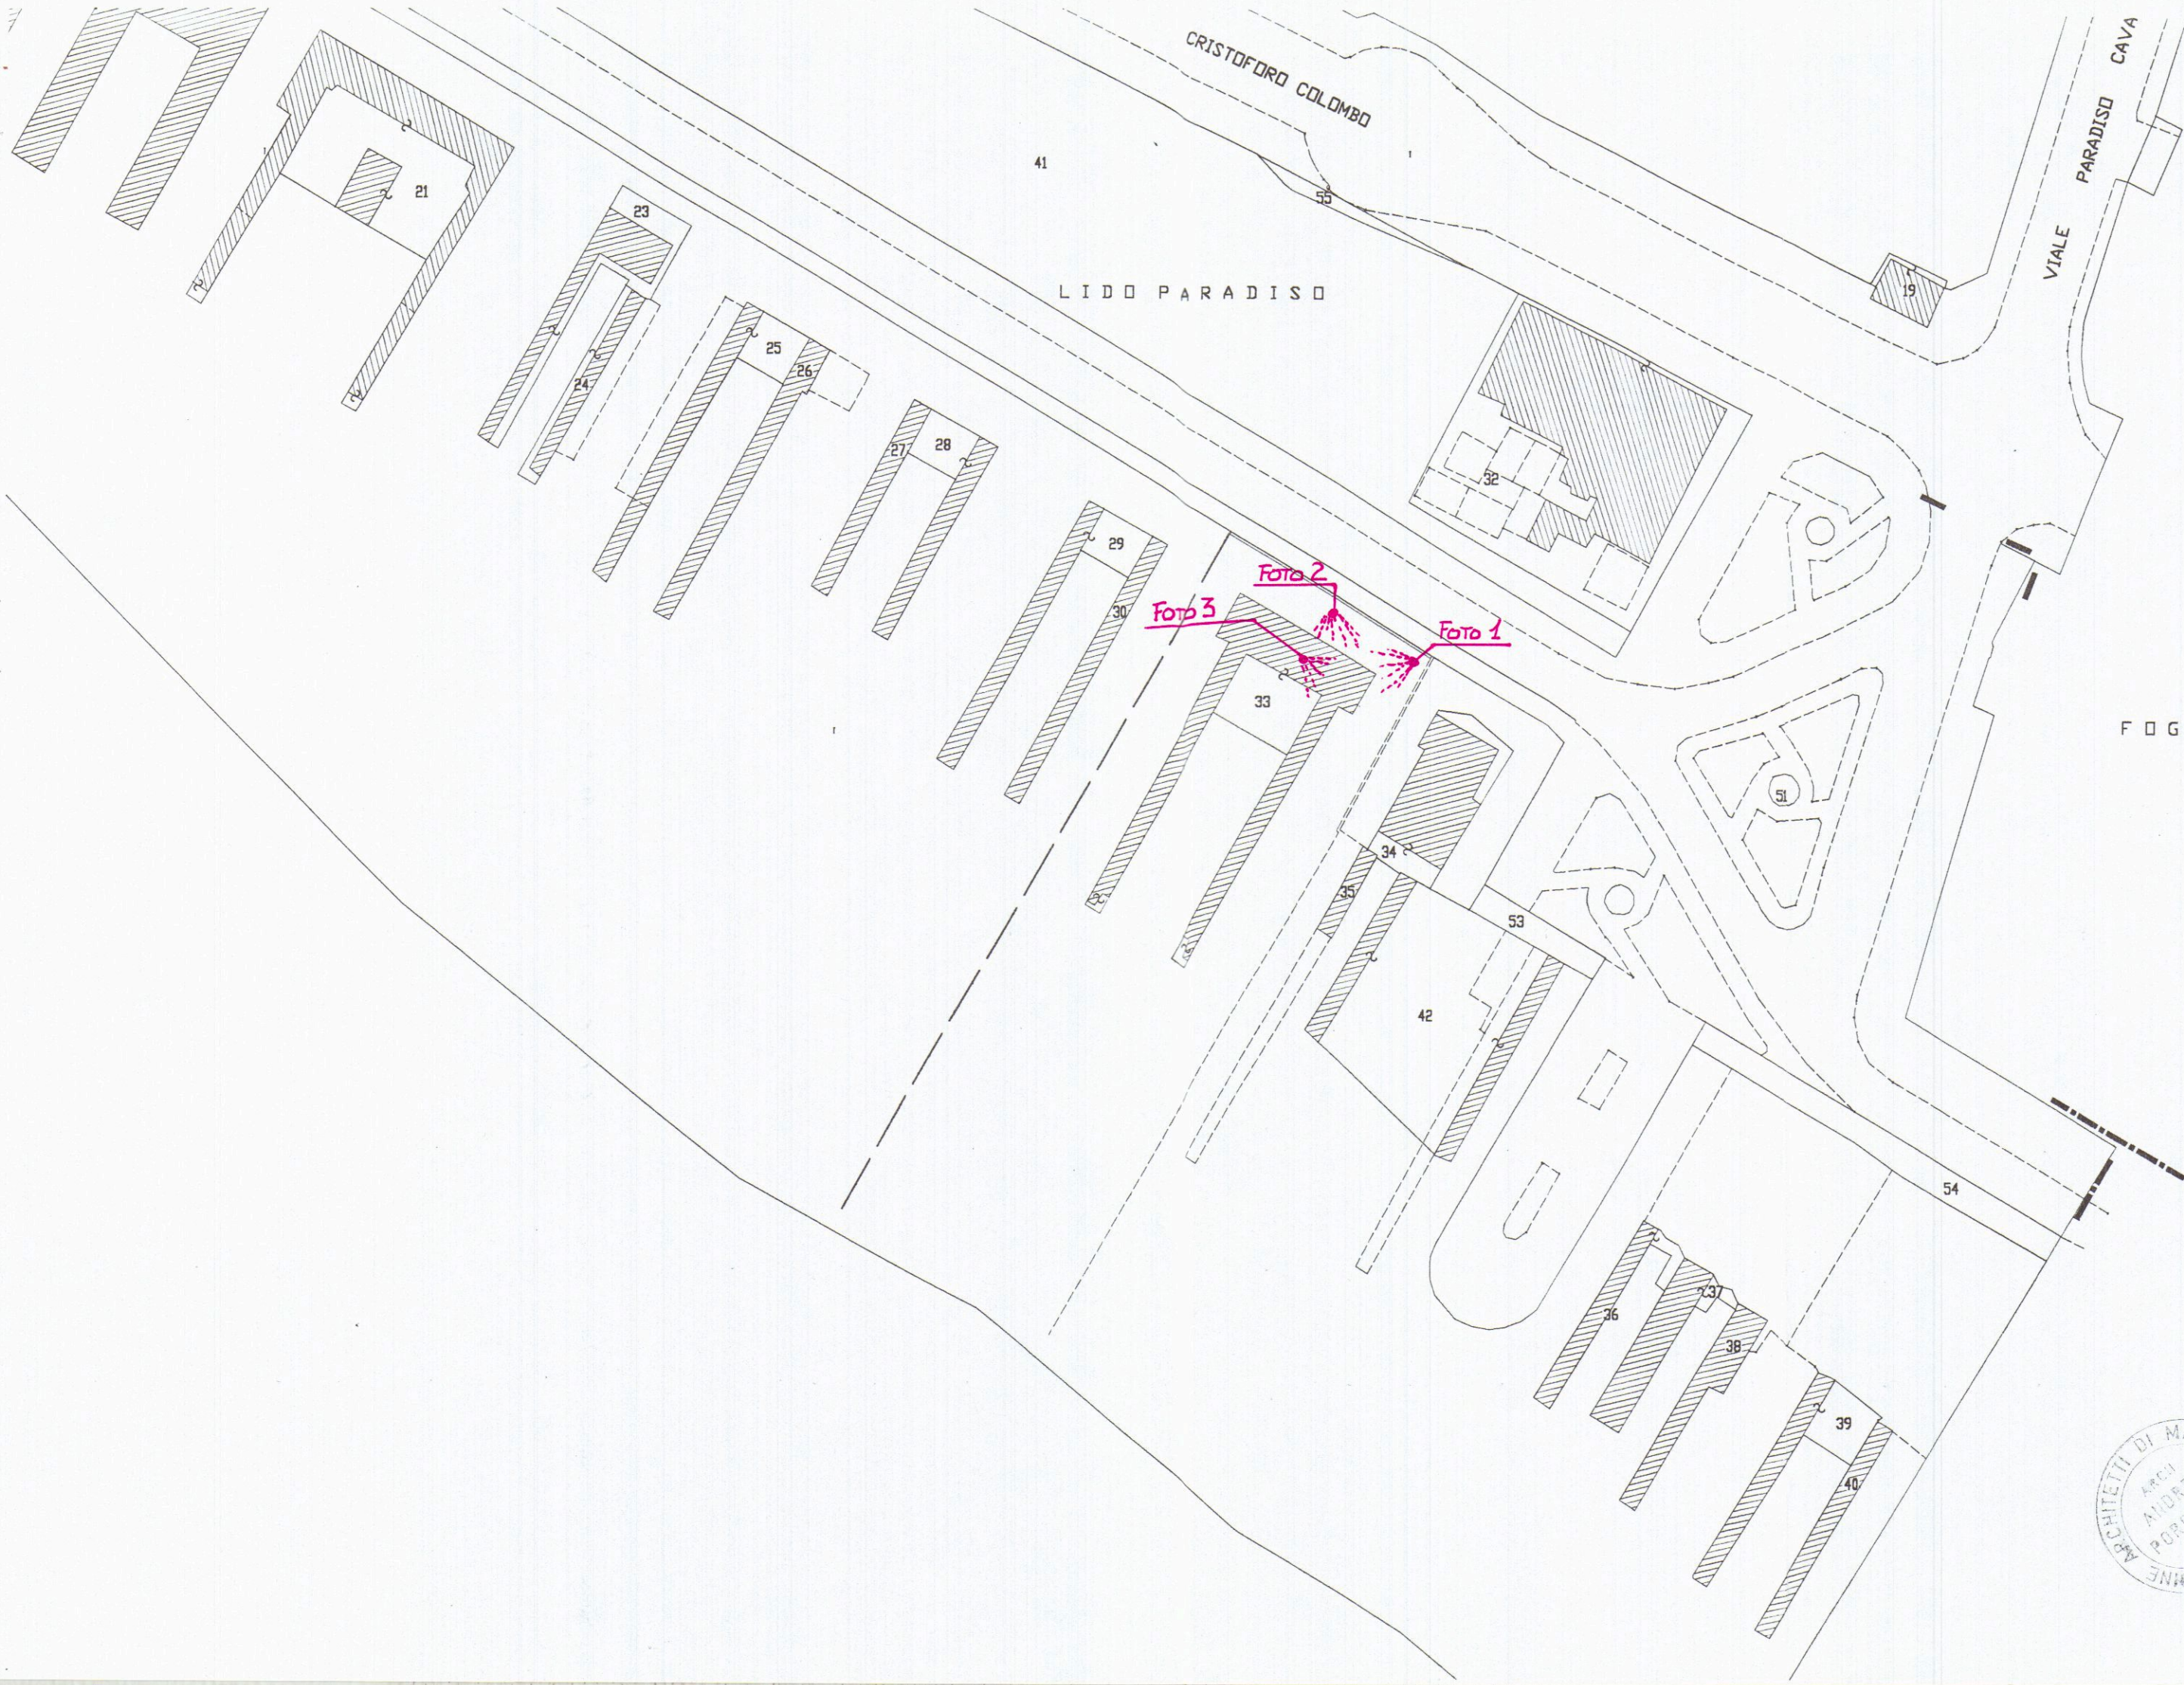

41

LIDO PARADISO

55

19

VIALE PARADISO CAVA

32

Foto 2

Foto 3

Foto 1

33

34

35

53

42

54

36

37

38

39

40

F O G L I O 101

