


PROGETTO PER L'APERTURA DI UNA FINESTRA
ALL'APPARTAMENTO DI PROPRIETÀ DELLA
SIG. ROSSI ALGA, SITO IN MARINA DI
CARRARA, VIALE DA VERRAZZANO, 39

Scala 1:100




APPROVATO


Approvato dal Sindaco alle condizioni
indicate nel progetto di costruzione
del 29 LUG 1981
L'ING. CAPO

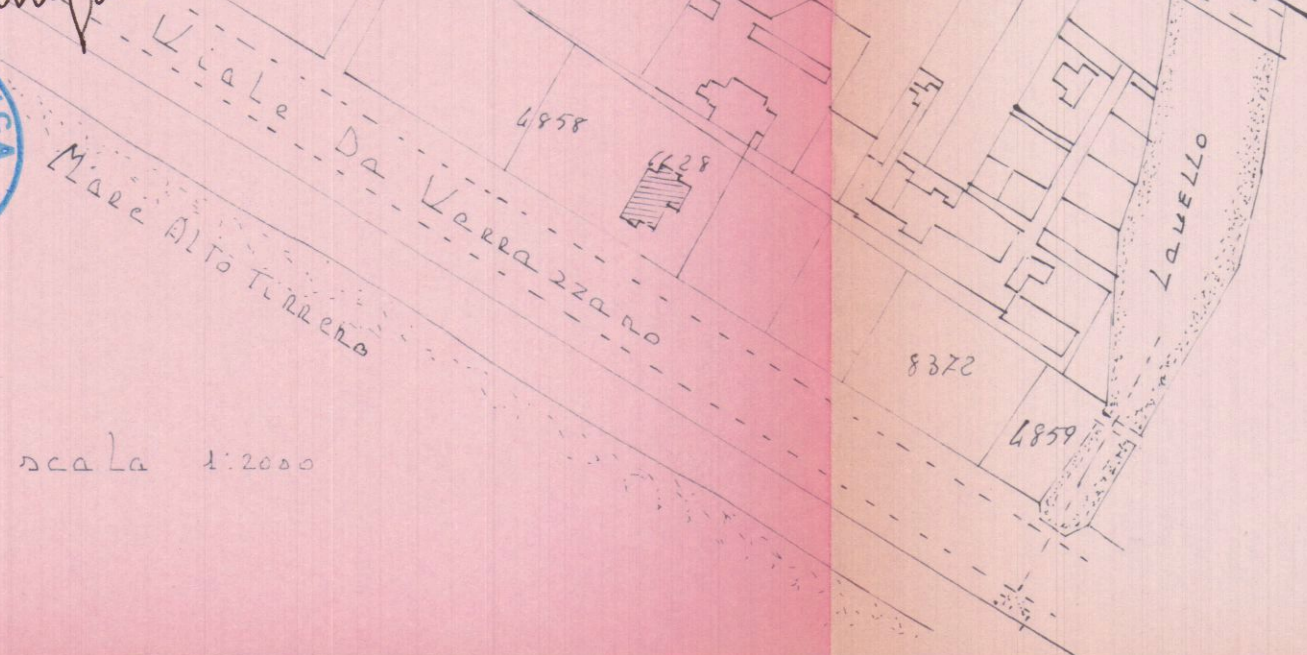

Scala 1:2000

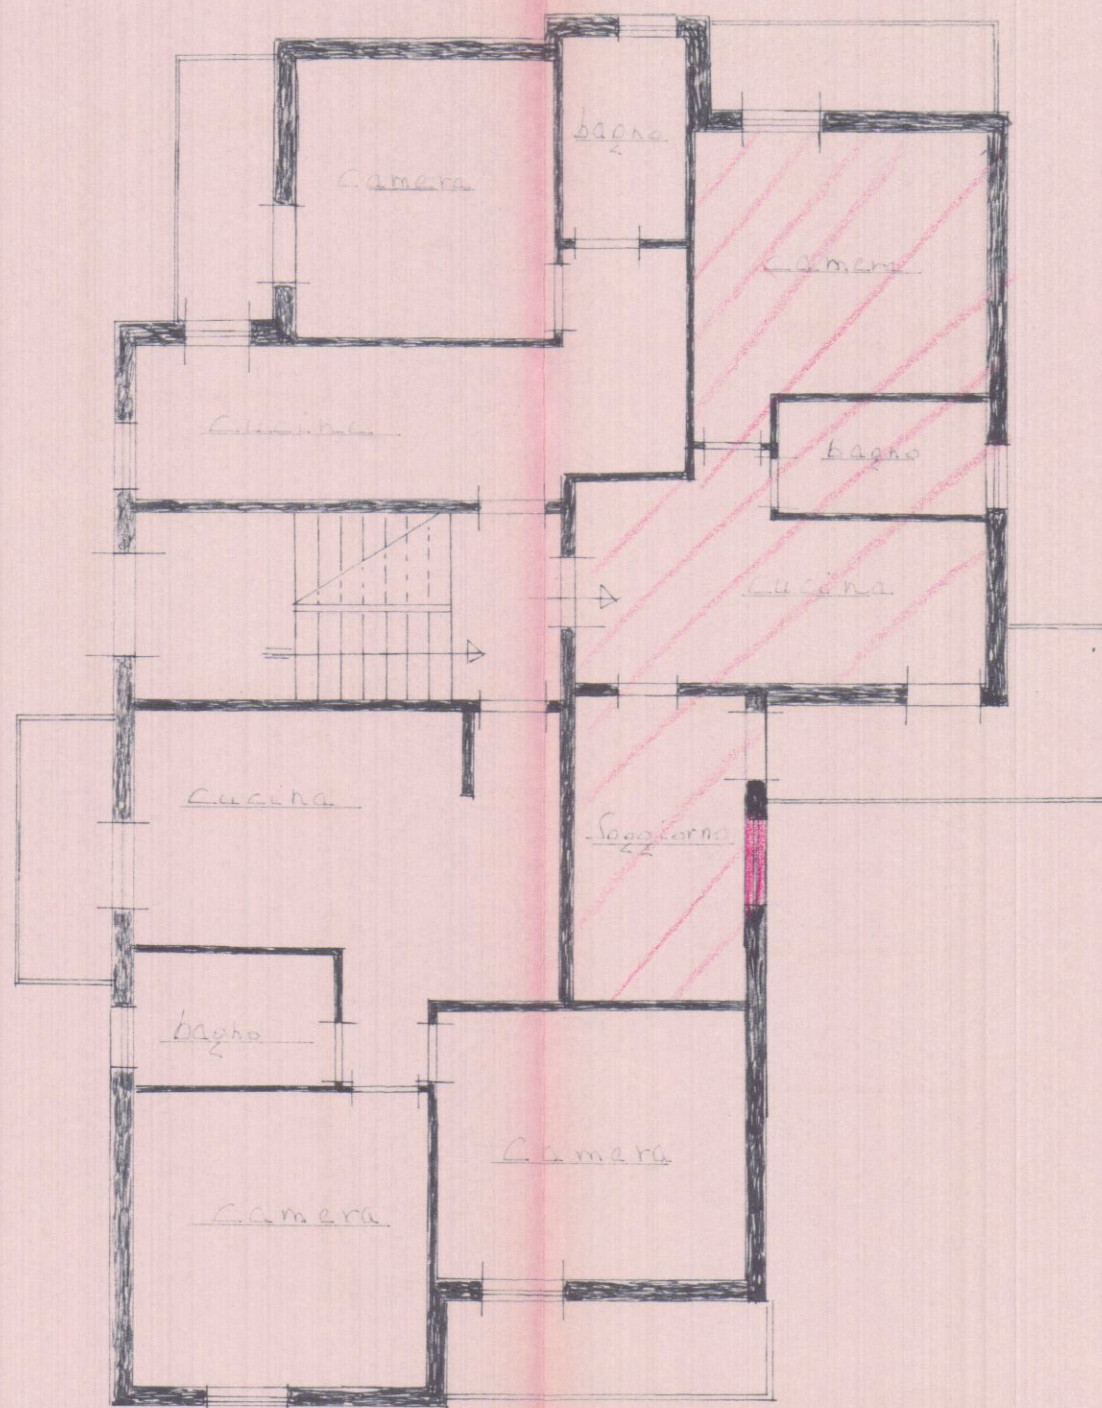

- Pianta P. Rialzato -

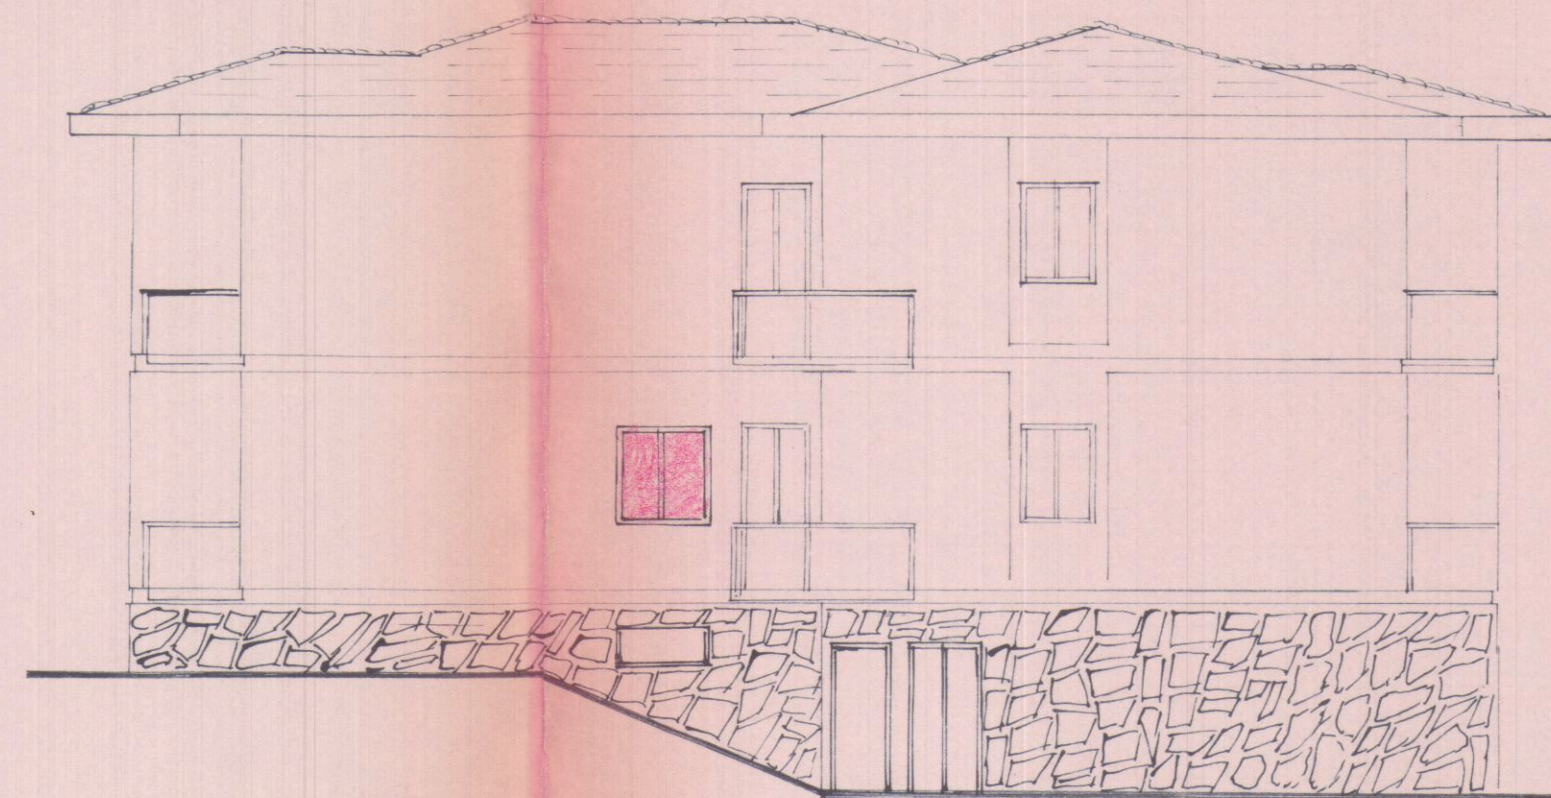

- PROSPETTO EST -