

COMUNE DI CARRARA
01 GIU. 1999
*

SANATORIA DI GARAGE DI PROPRIETA

DEI SIGG. DE FILIPPI BEATRICE e SALADINO

SILVANO e SCAZZOSI CESARE e SAIBENI

MIRANDA e ZANIERI FRANCO e SANTINI

ADRIANA siti in MARINA DI CARRARA

Viale DA VERRAZZANO, 39








APPROVATO

Sanatorio
COMUNE DI CARRARA
SETTE URBANISTICA
Approvato dal Sindaco alle condizioni
indicate nell' Autorizzazione Edilizia
n° 312/A del 10/10/99
elab. grafico di cui al progetto gener.
n° 312/A del 10/10/99. Tav. n° 1/1
L' Istruttore Tecnico

PROGETTISTA Geom.

PANTERA Enzo Via S. Pascoli, 10/c


CARRARA - AVERA

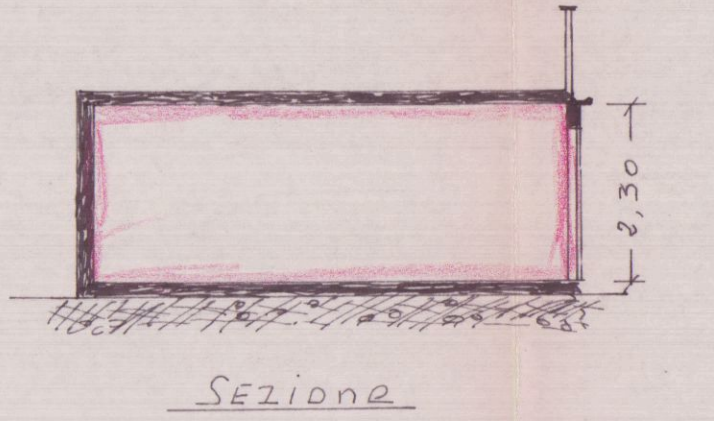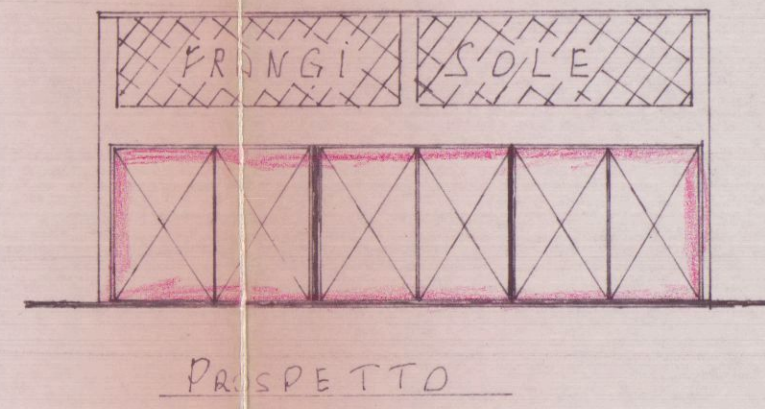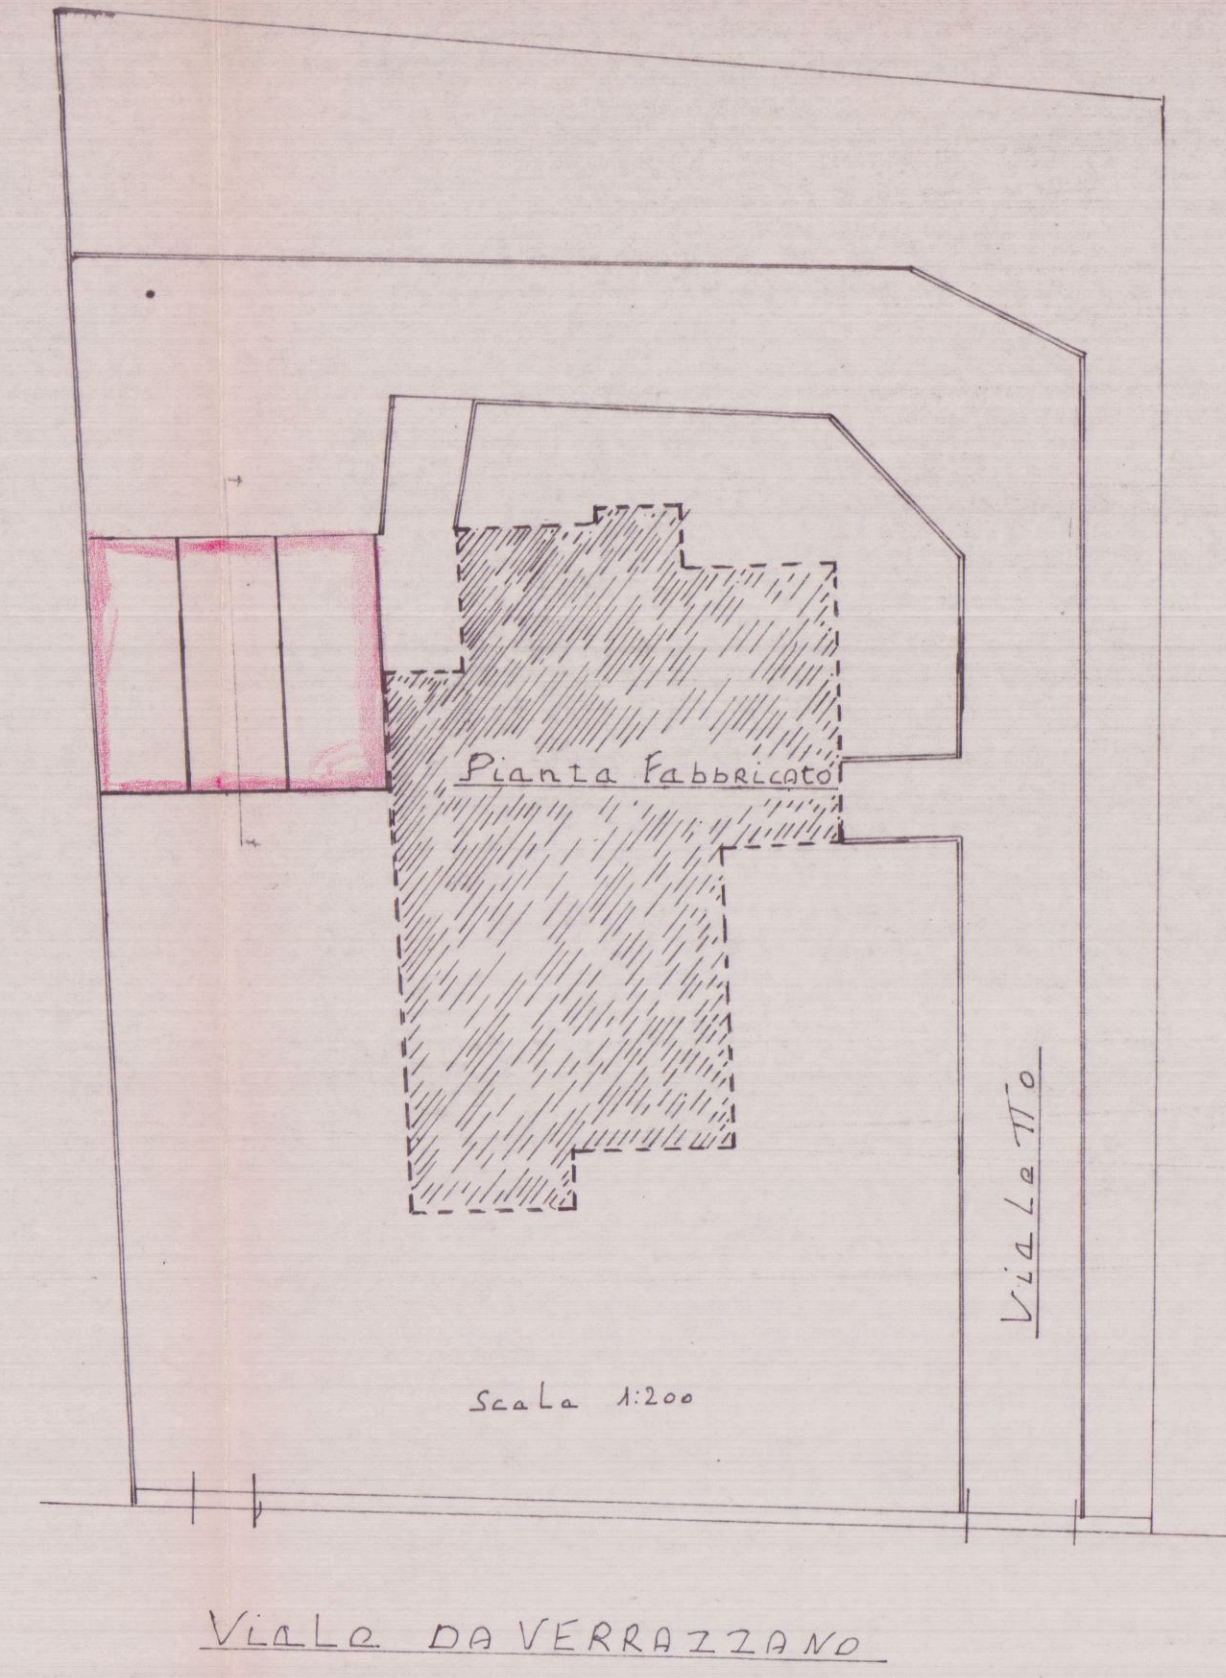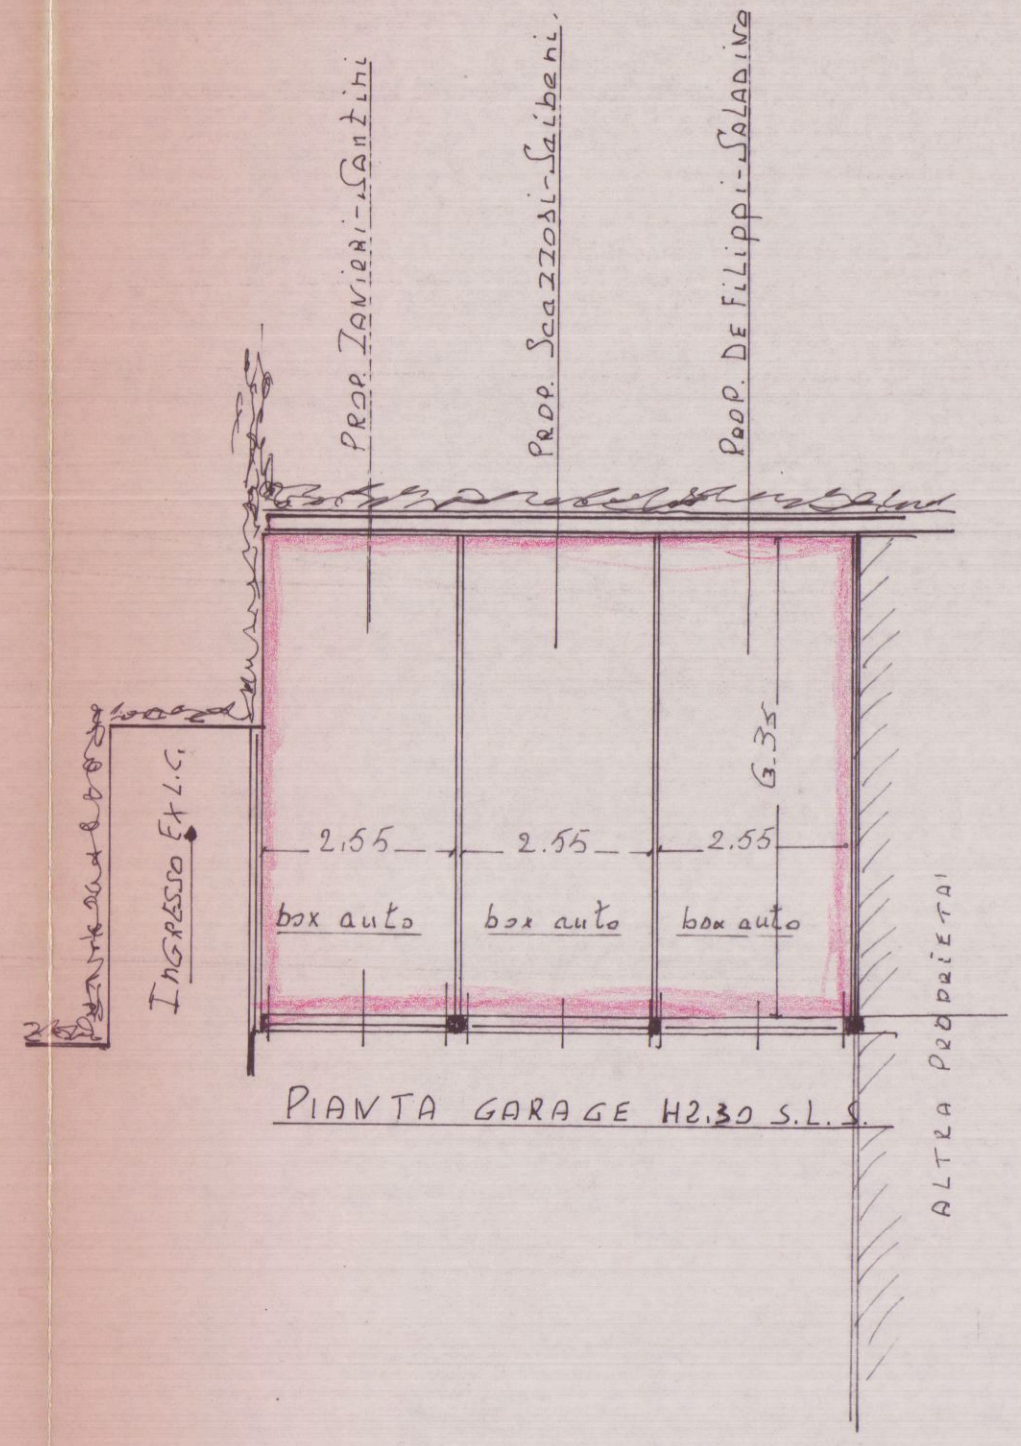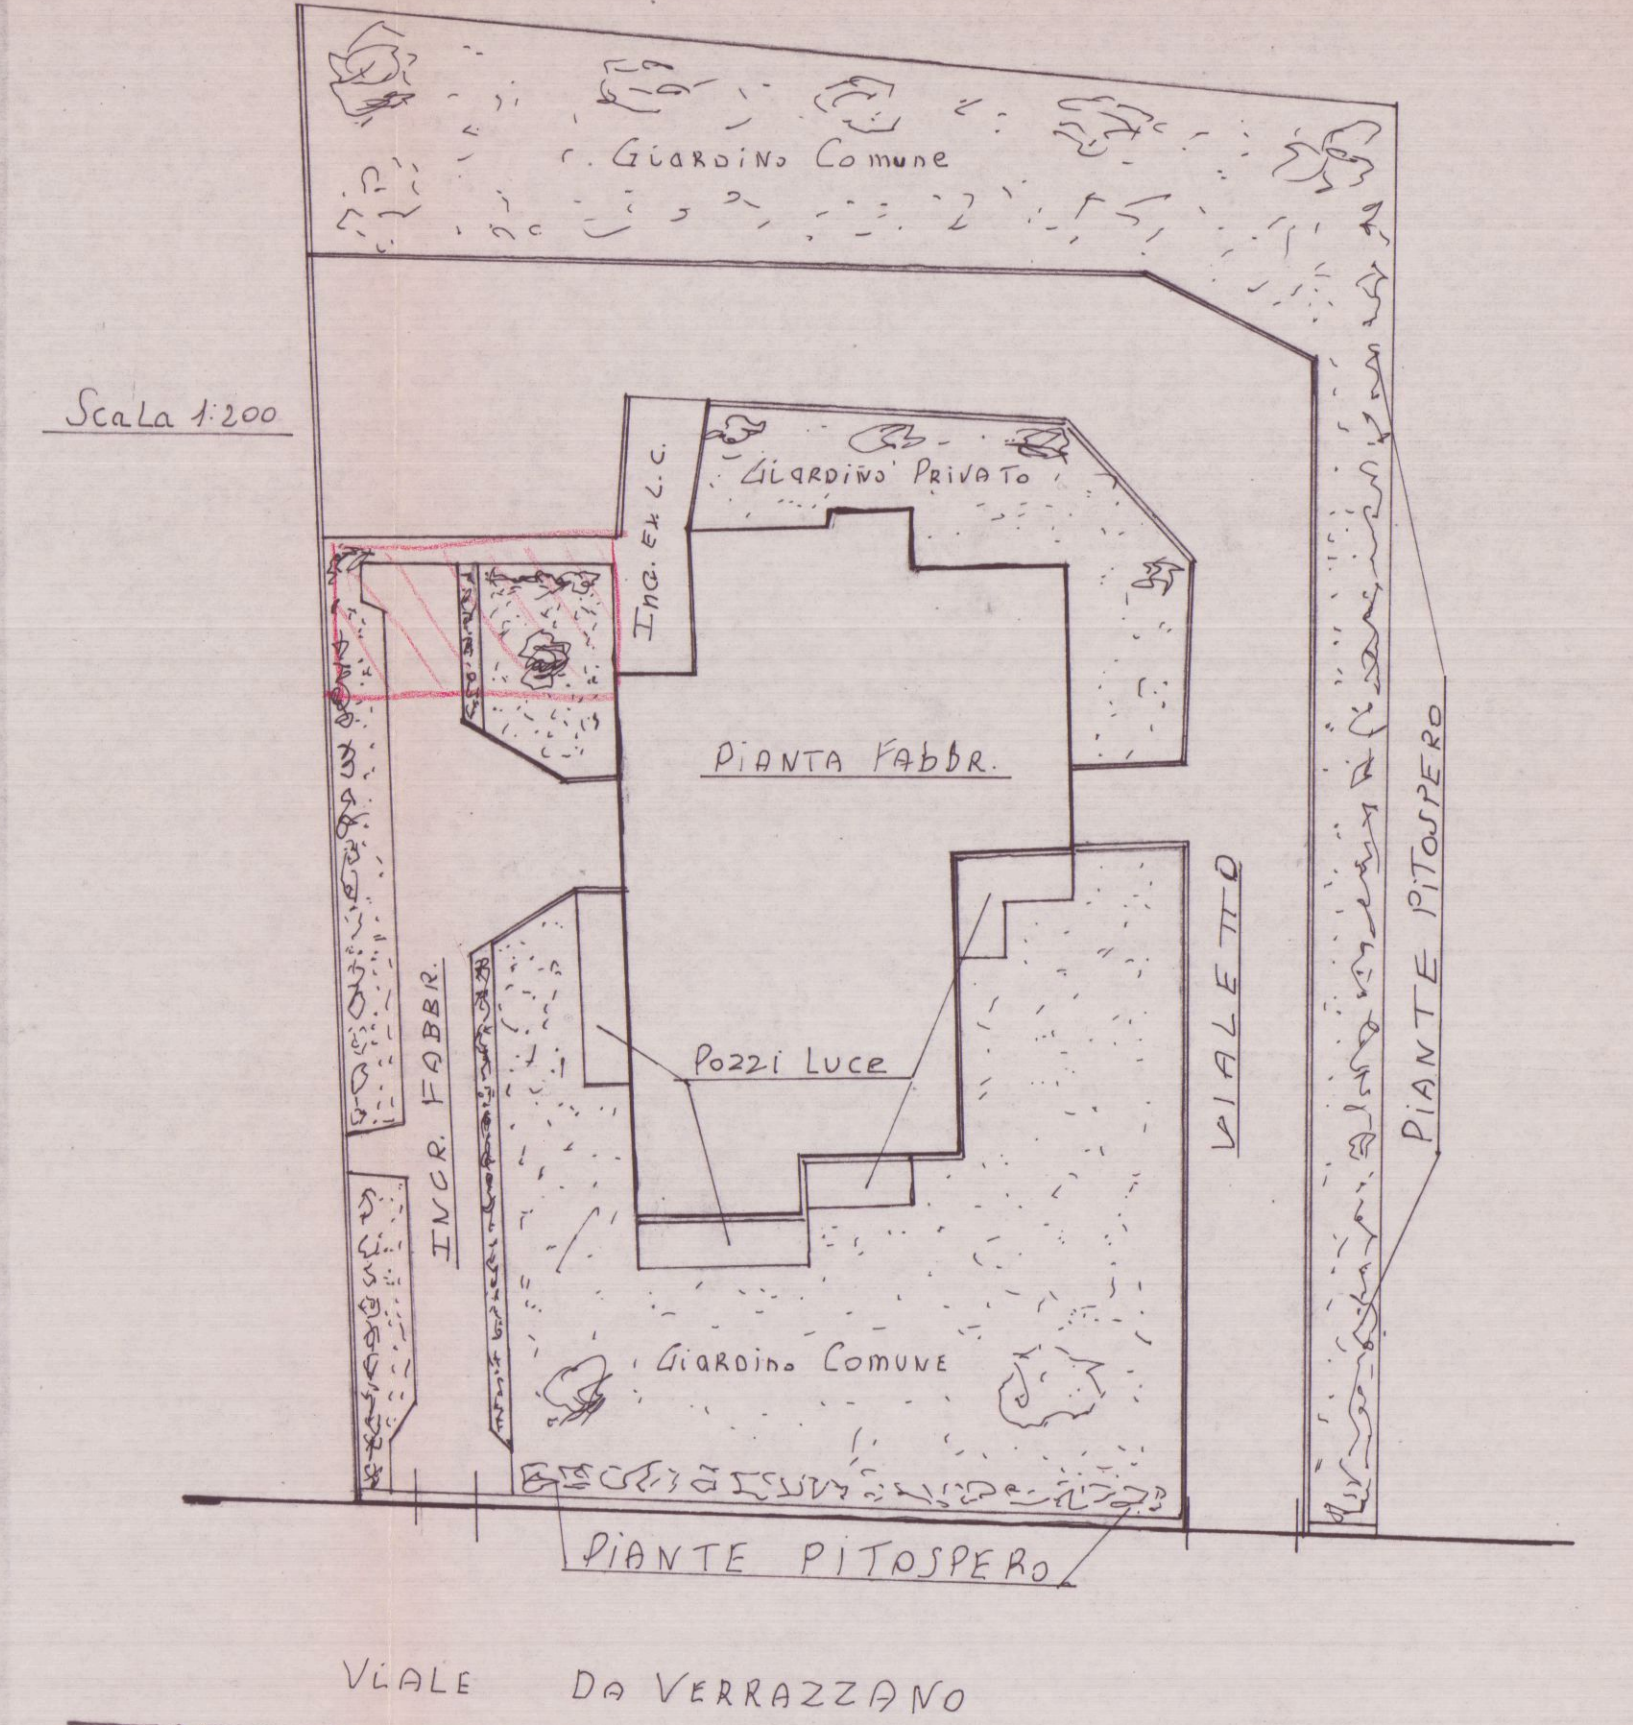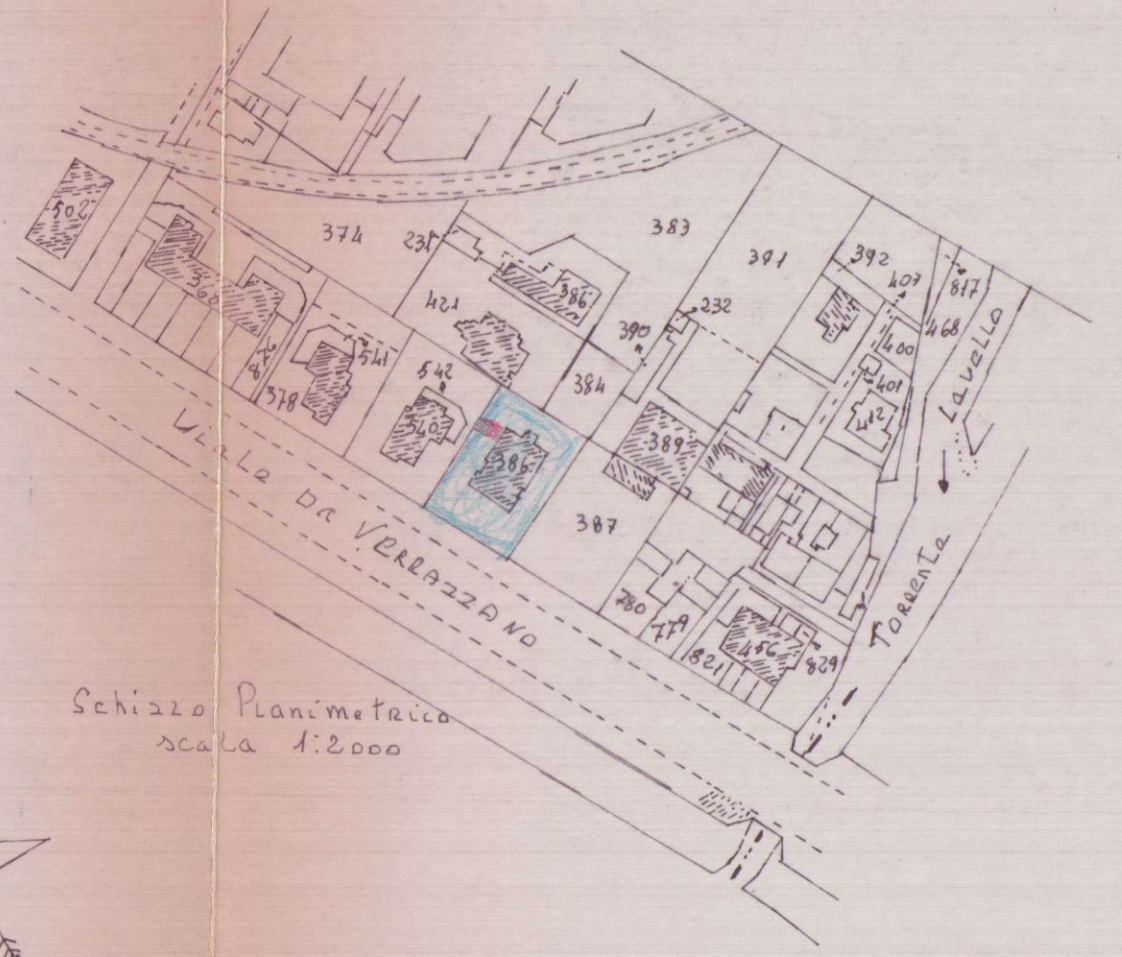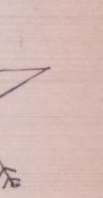

COMUNE DI CARRARA
15 APR. 1999


SANATORIA DI UN GARAGE DI PROPRIETA'
DEI SIG. BEATRICE DE FIORE e SALADINO
E SILVANO SALADINO SITO IN MARINA
DI CARRARA VIALE DA VERRAZZANO, 39

PROGETTISTA
Geom. SANTERA ENZO
Via G. Pavesi 10/a
CARRARA ALENZA

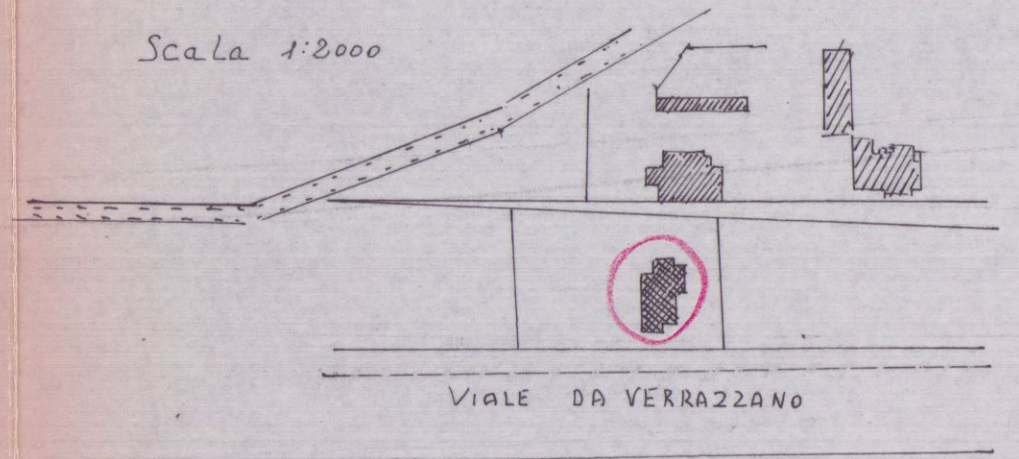


Schizzo Planimetrico scala 1:2000


Scala 1:200

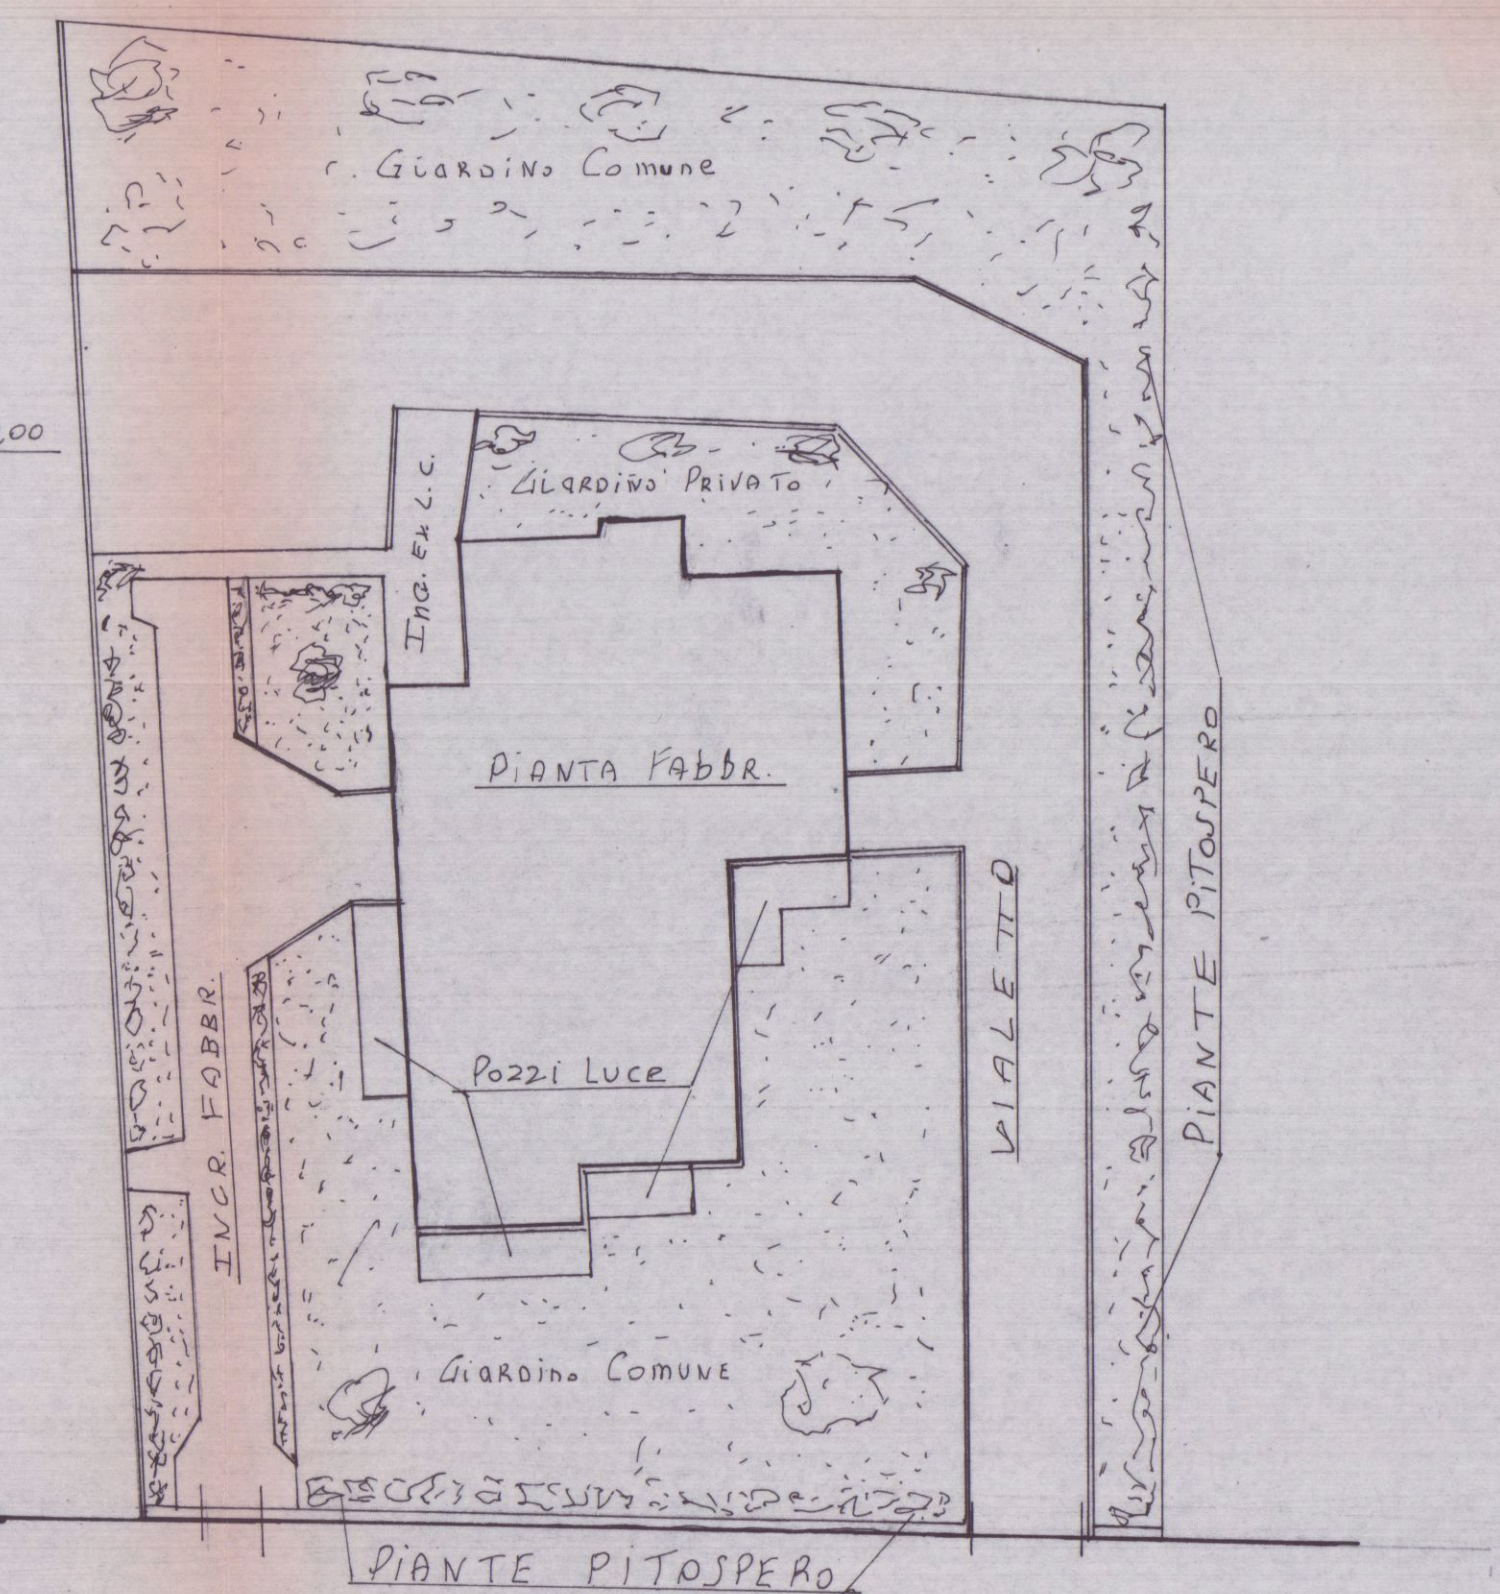


VIALE DA VERRAZZANO

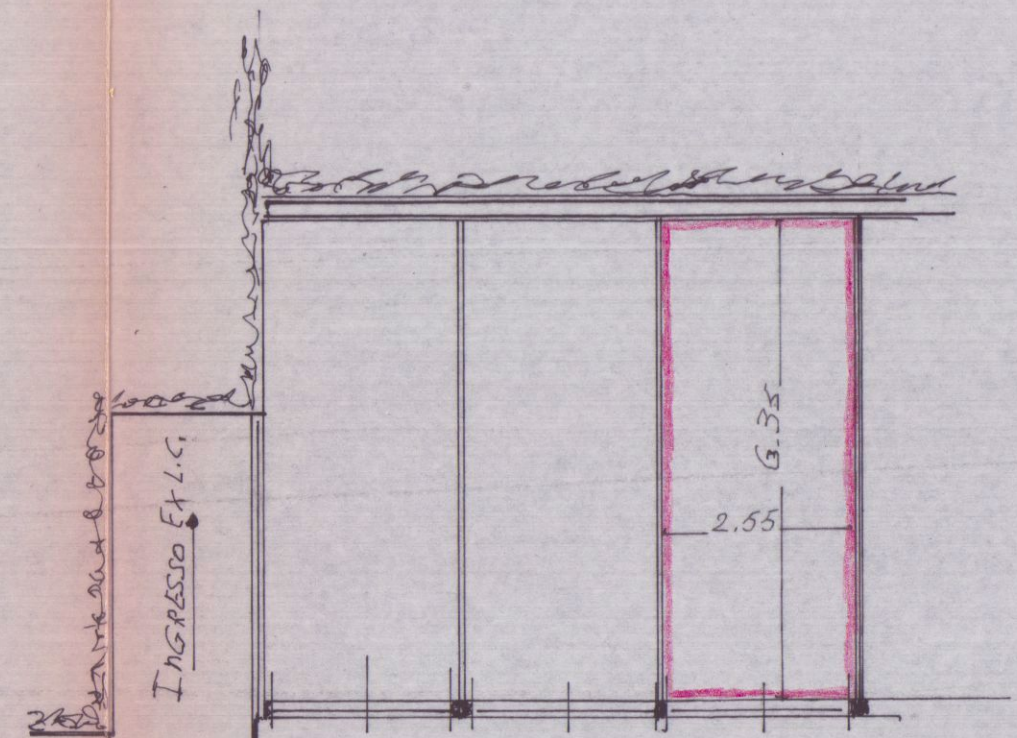

PIANTA GARAGE H2.30 S.L.S.

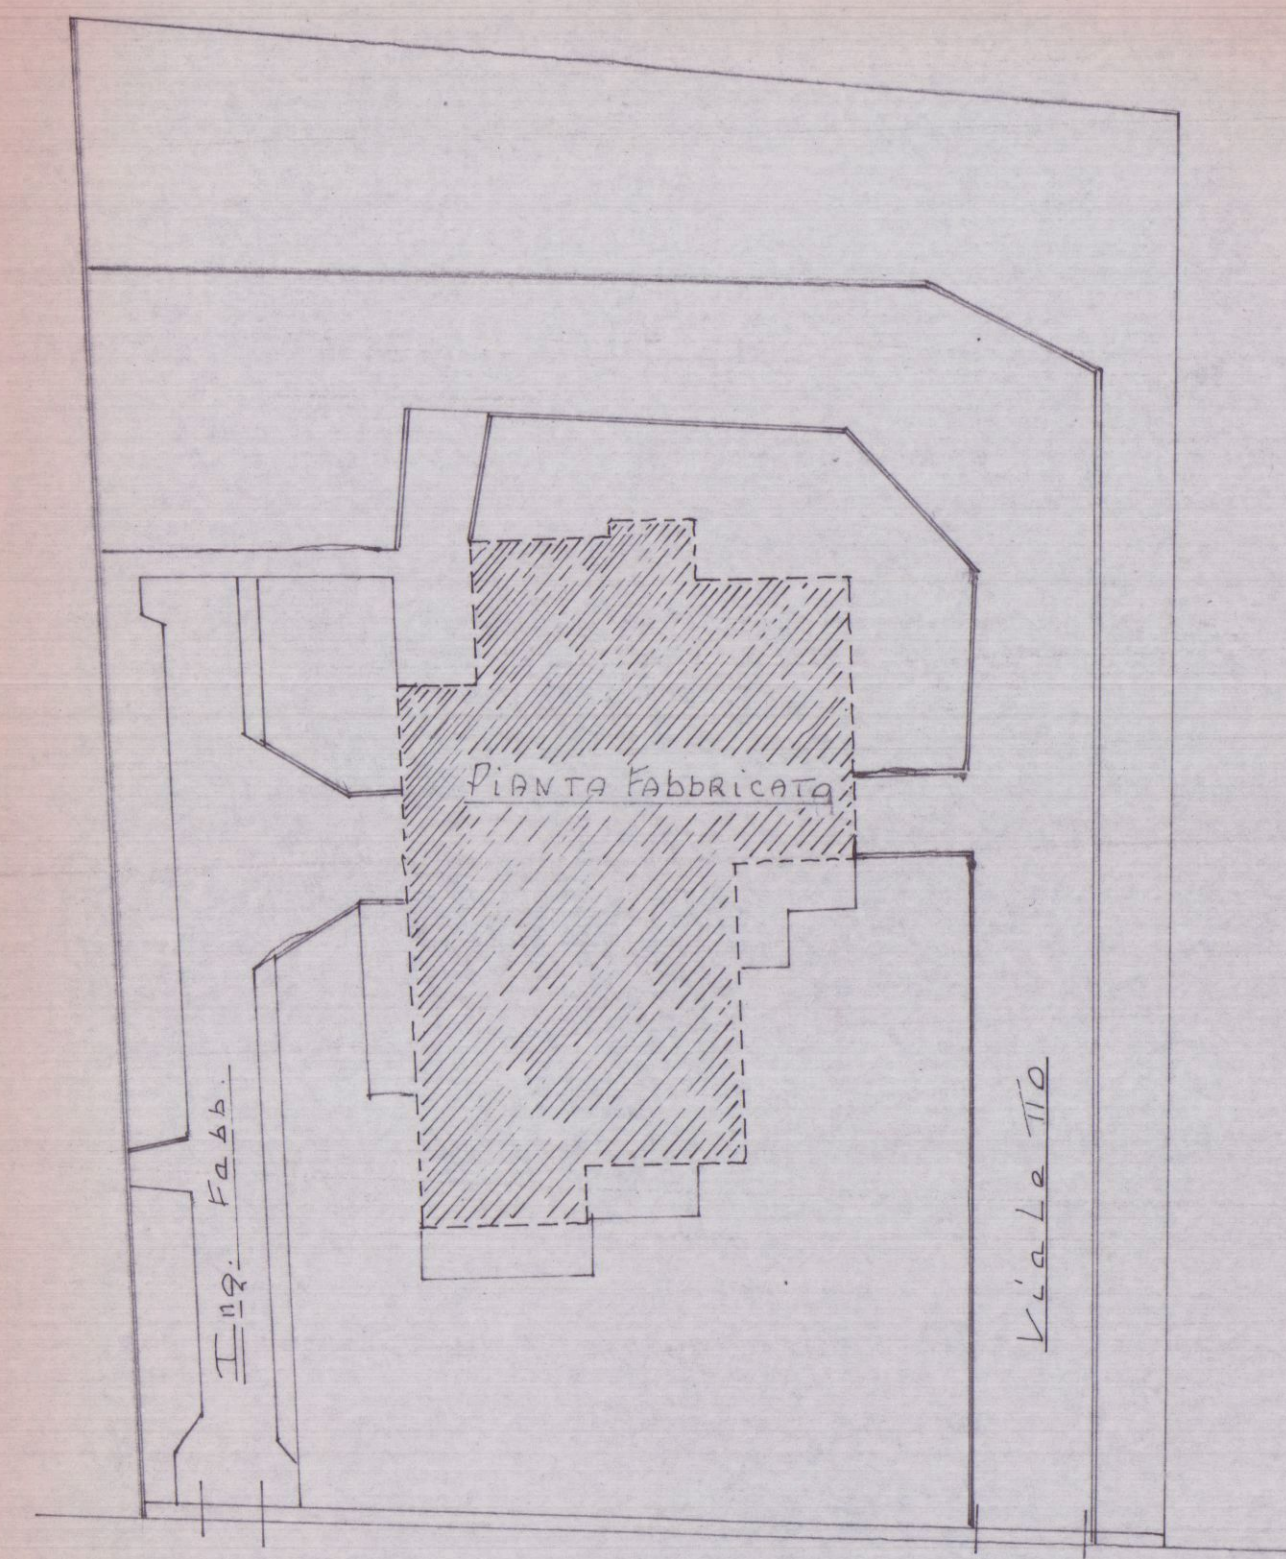

VIALE DA VERRAZZANO

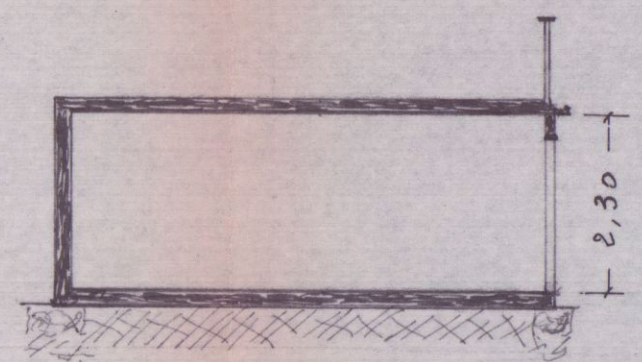

SEZIONE