



COMUNE DI CARRARA

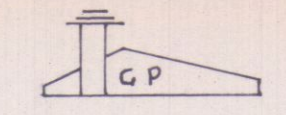


OGGETTO	PROPRIETARIO
PROGETTO	Sig.ra CERBAT LUCIA
DI SANATORIA, L. 724/94, ABUSI SU FABBRICATO SITO IN LOC. AVENZA VIA VILLAFRANCA	
TAVOLA	SCALA
UNICA	1:100
IL TECNICO Geom. PELLEGRINI GIANFRANCO Via Pacinotti, 14 - Tel. 488935 54100 MASSA C.F. PLL GFR 52A22 F0230 Partita IVA 00221800451	






STRALCIO CATASTALE
Pg. 70 Mapp. 269
Scala 1:2000

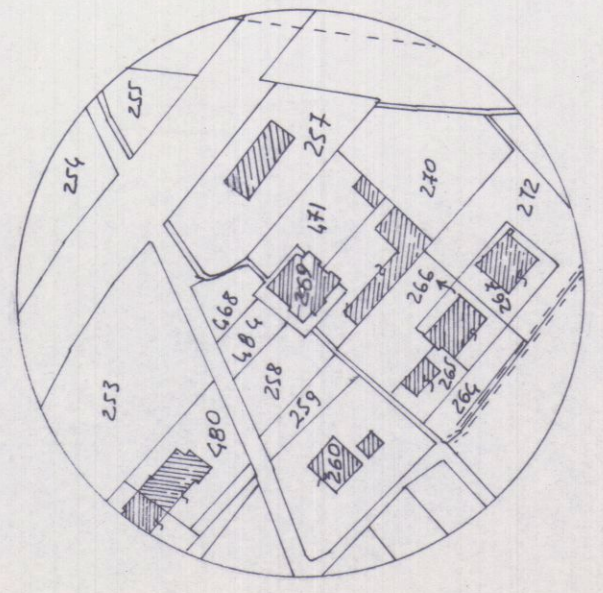

PROSPETTO SUD-OVEST

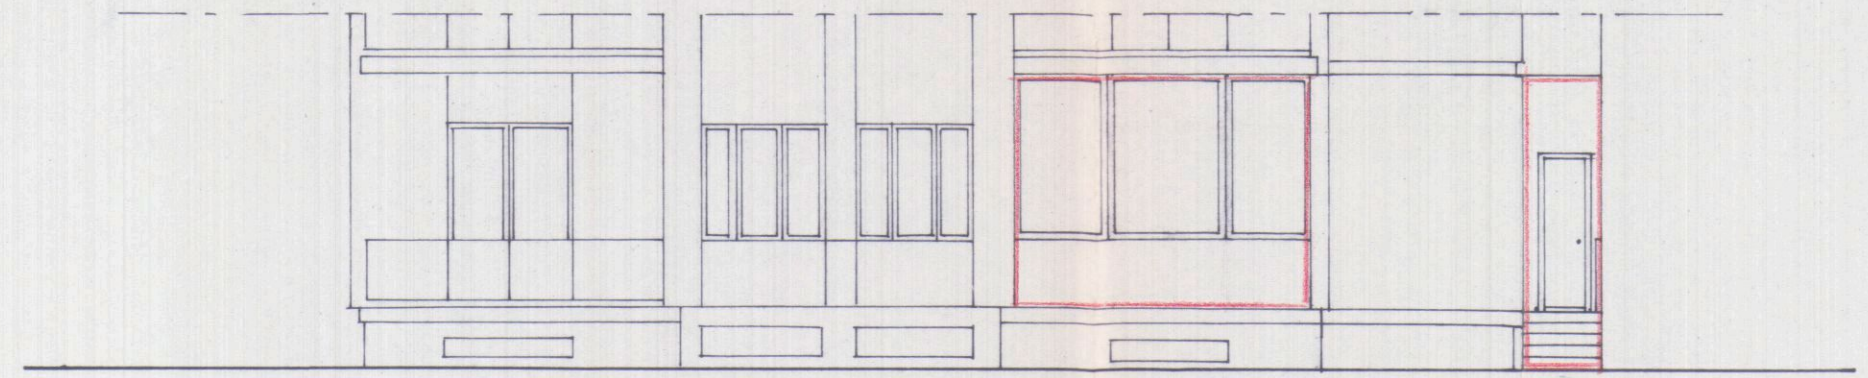

PROSPETTO SUD-EST

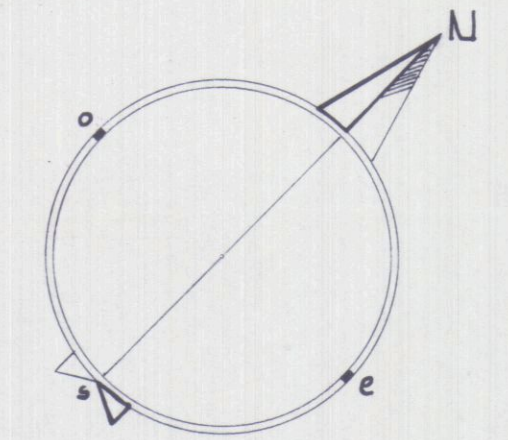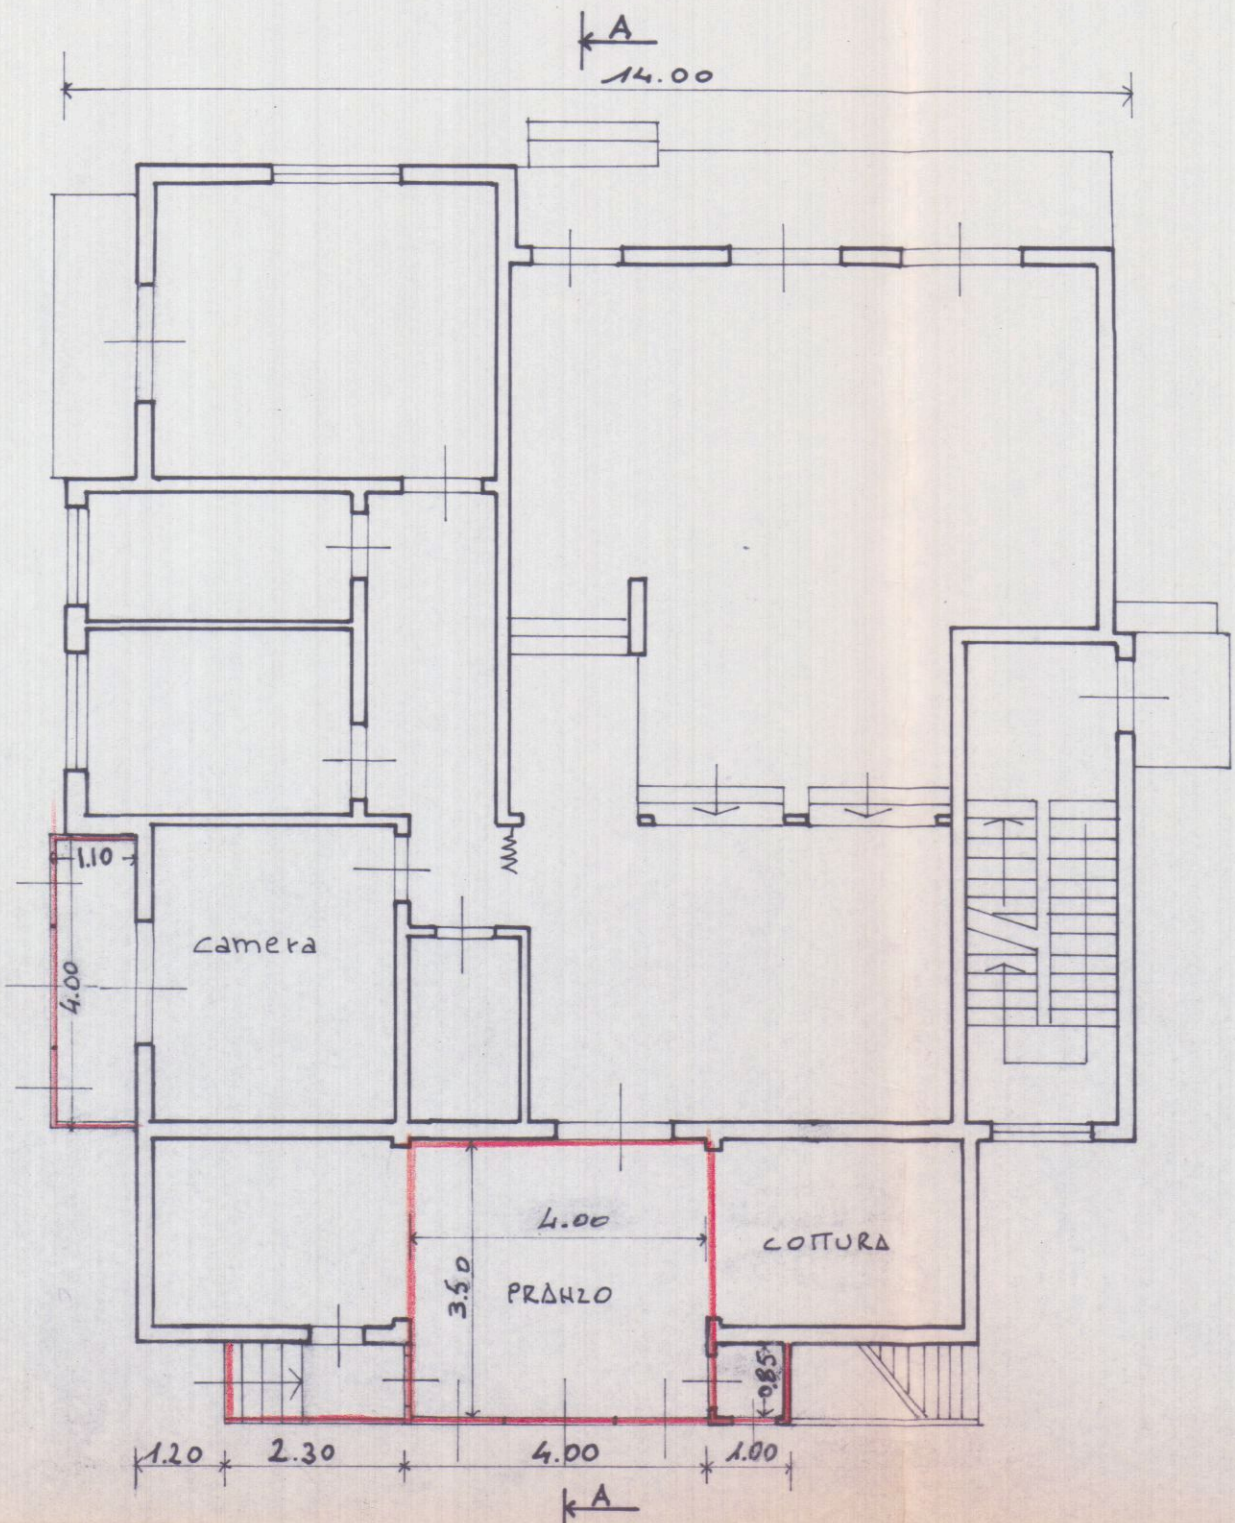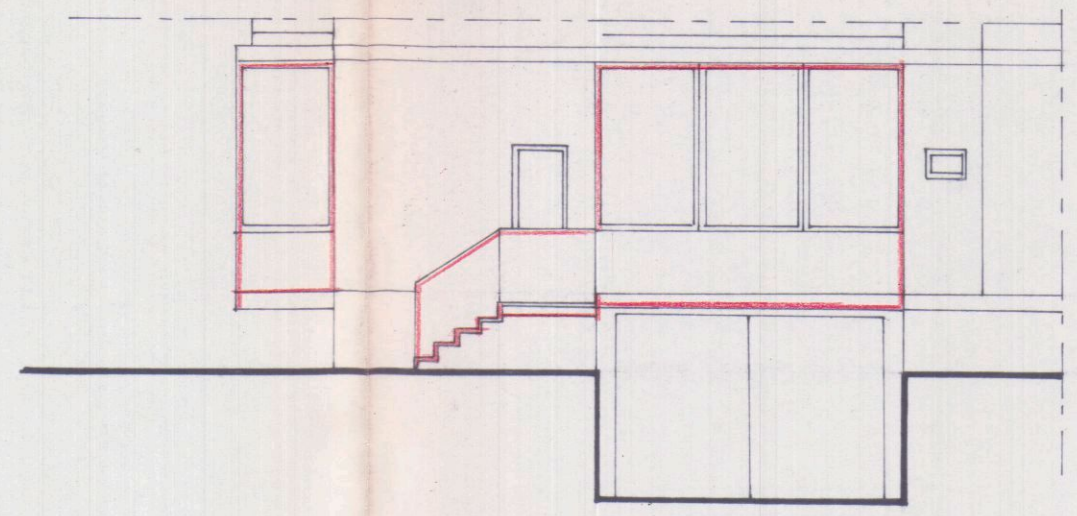

SEZIONE A-A

