


PROGETTO PER LA COSTRUZIONE DI UN CAPANNONE
IN ELEMENTI PREFABBRICATI PER CONTO DEI CONIUGI
BALDI ORLANDO E FERRANDI JOSE IN MONTEVERDE
VIA MONTEVERDE MAPPALI 3296/b E 6007/b F. 38 SEZ. B



RESPINTO

Approvato dal Sindaco alle condizioni
indicate nel permesso di costruzione
N° 815 del 22-5-1968
L'ING. CAPO *M. Pri*

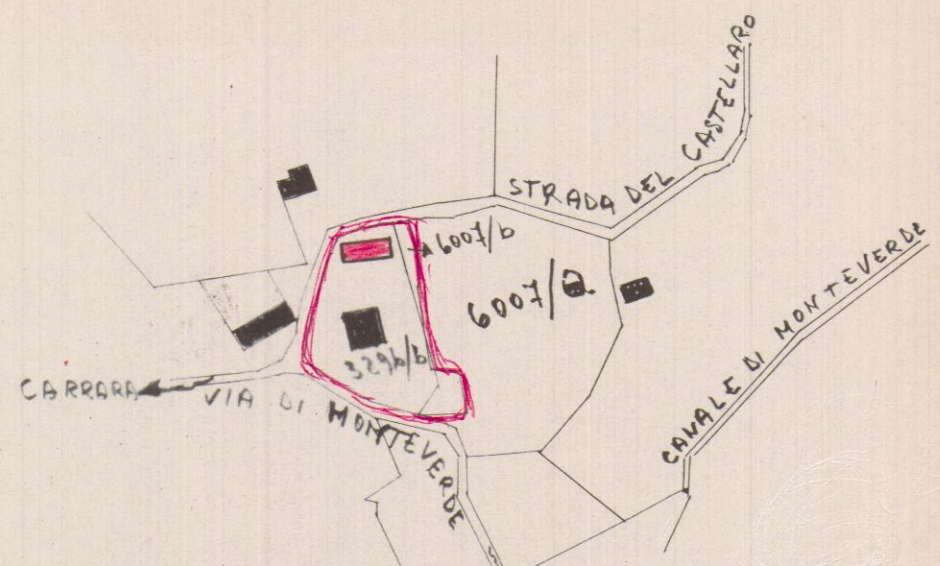


PLANIMETRIA 1:2000 F. 38 SEZ. B
MAPPALI 3296/b, 6007/b


DISEGNI SCALA 1:50

APPROVATO


Servizio dei Conti Correnti Postali
Ricevuta di un versamento
di L. 1000
Lire mille
eseguito da *Stef. Furl.*
sul c/c N. 1/48840 intestato a:
BANCA NAZ. LAVORO - Filiale di Roma
C/ CASSA NAZ. PREVIDENZA
ASSISTENZA A FAVORE DEI GEOMETRI
(Contributo per Marche Giotto)
Via Barberini, 68 - Roma
Add. (1) 22-4-1968
Bollo Incauto dell'Ufficio accettante
Tassa di L. CARRARA
numerata 158 22 APR
di accettazione Bollo
L'Ufficiale di *A* 1968
si effettua il versamento

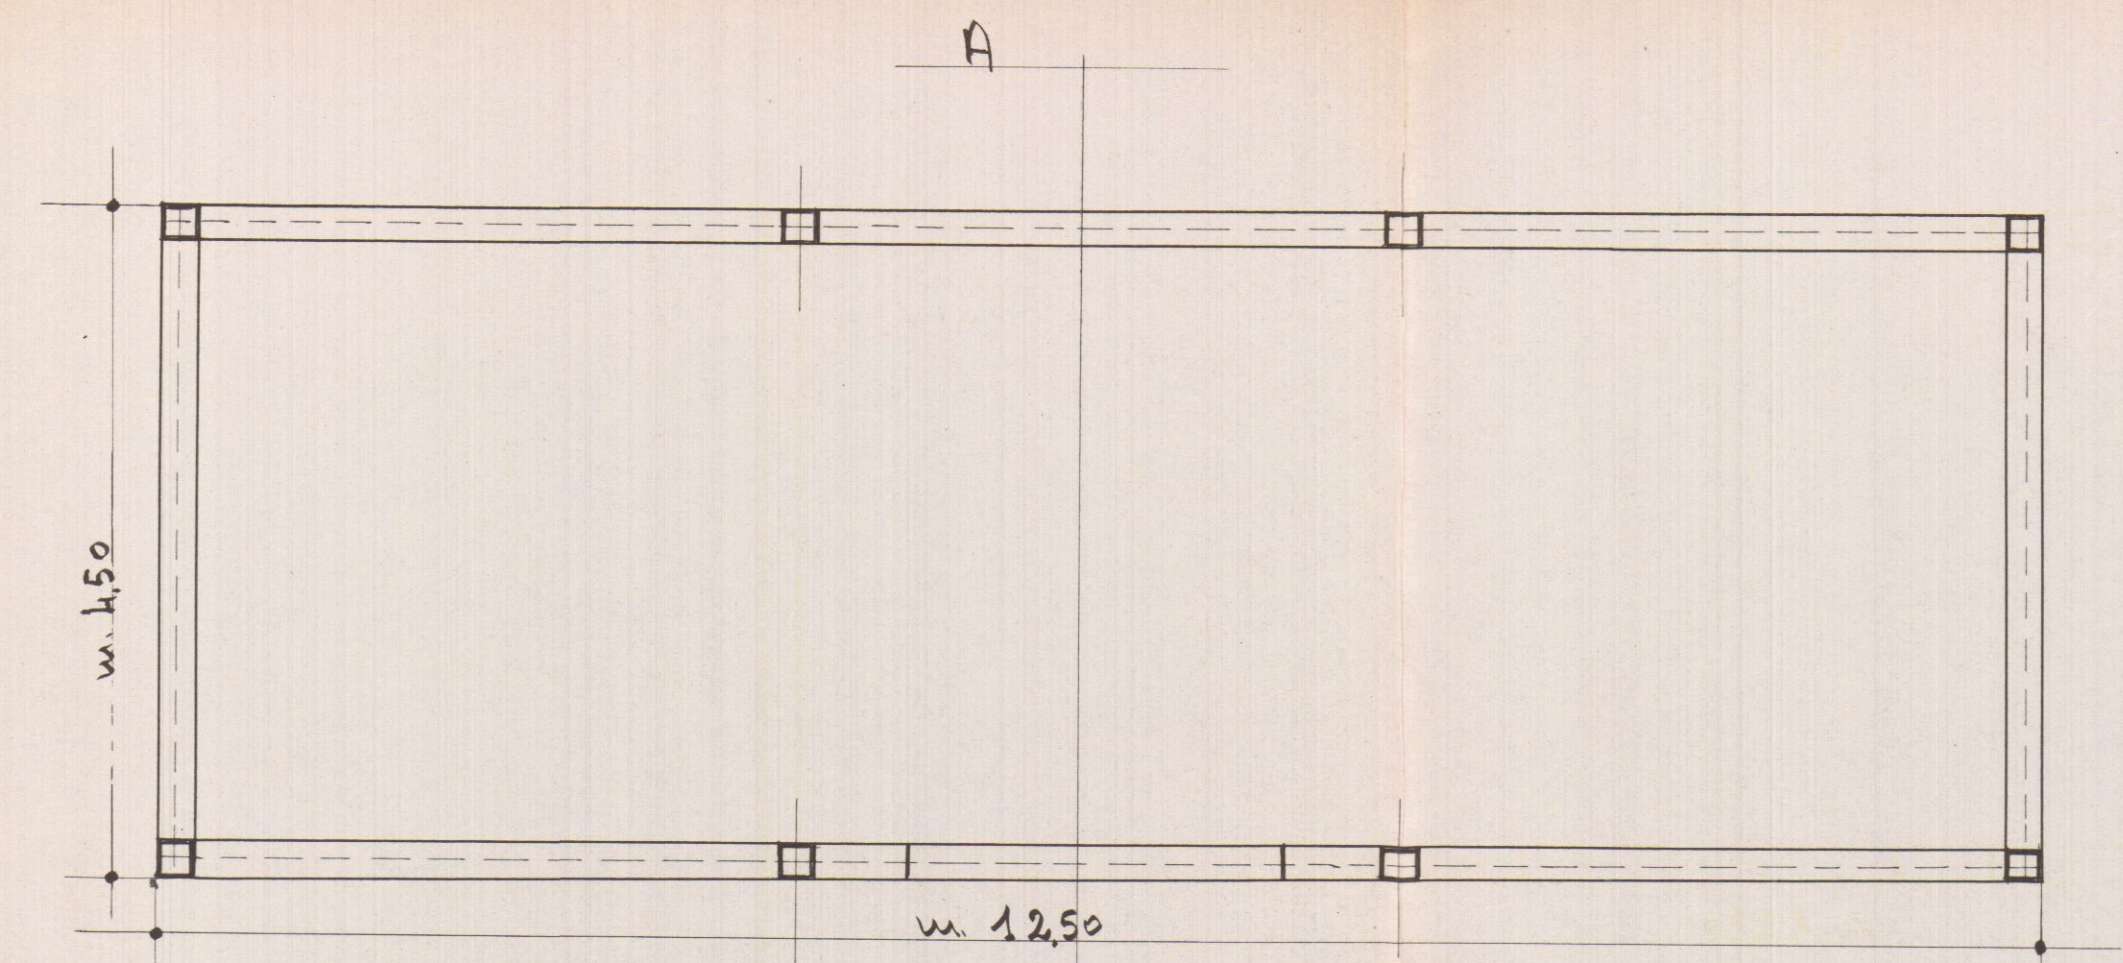


PIANTA SCALA 1:50

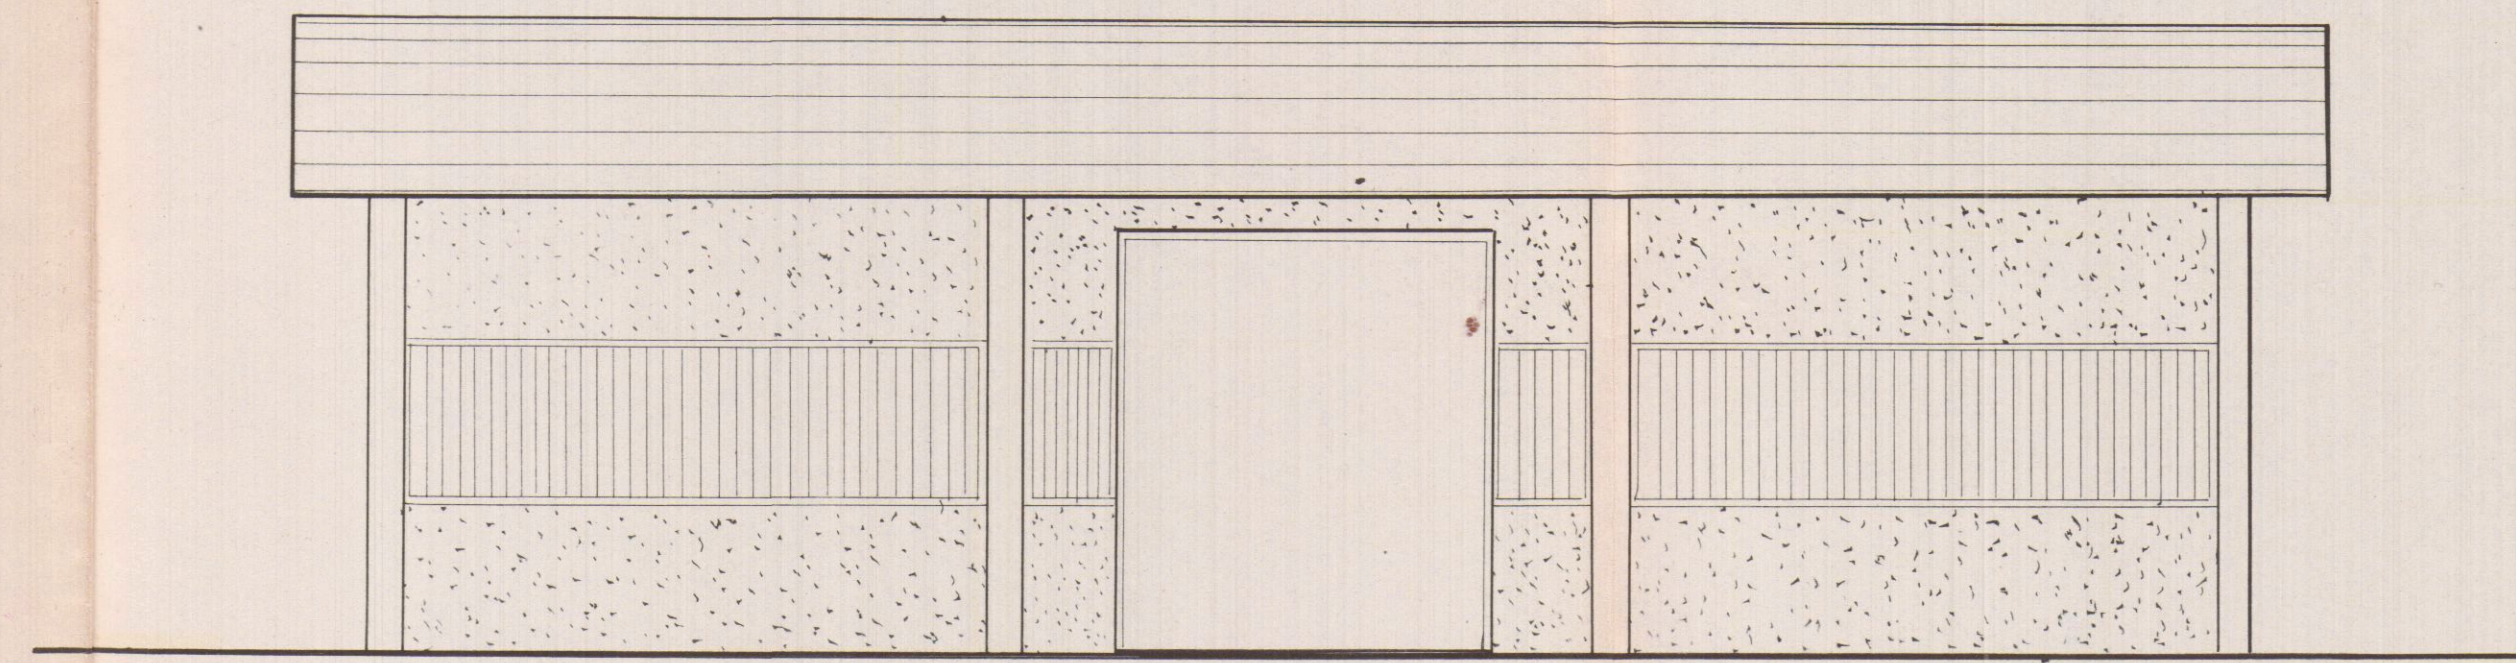

PROSPETTO PRINCIPALE

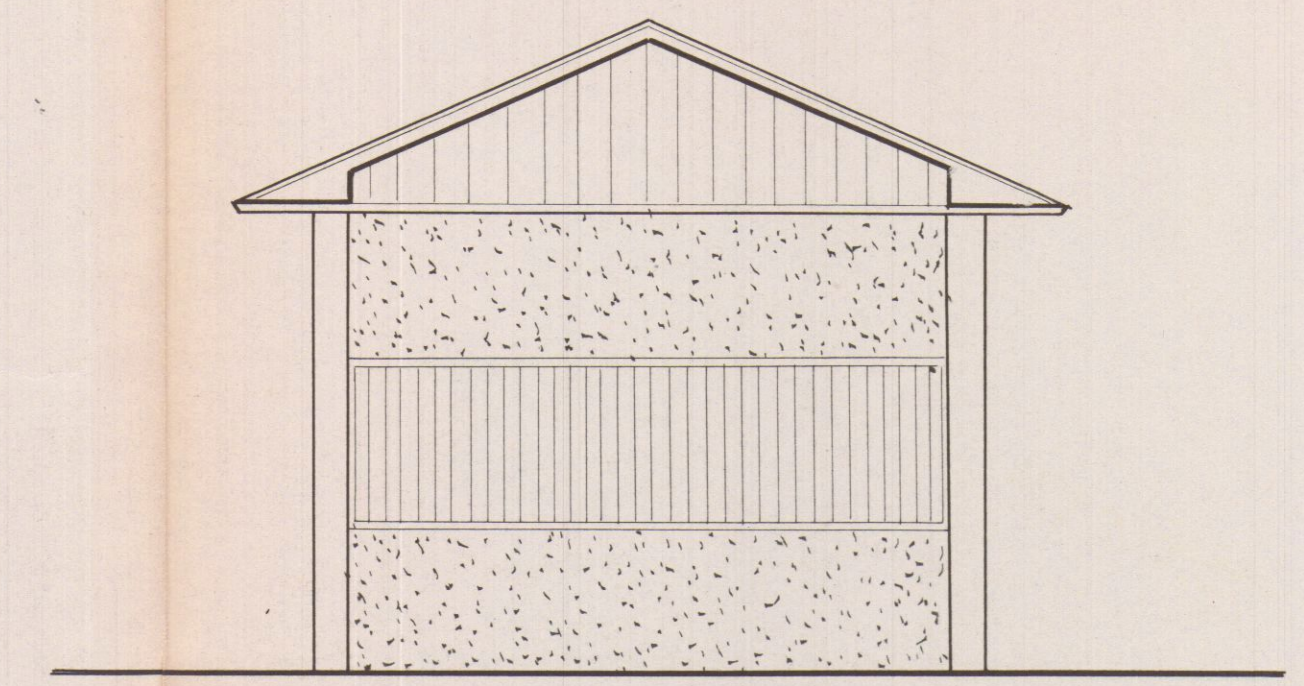

FIANCO

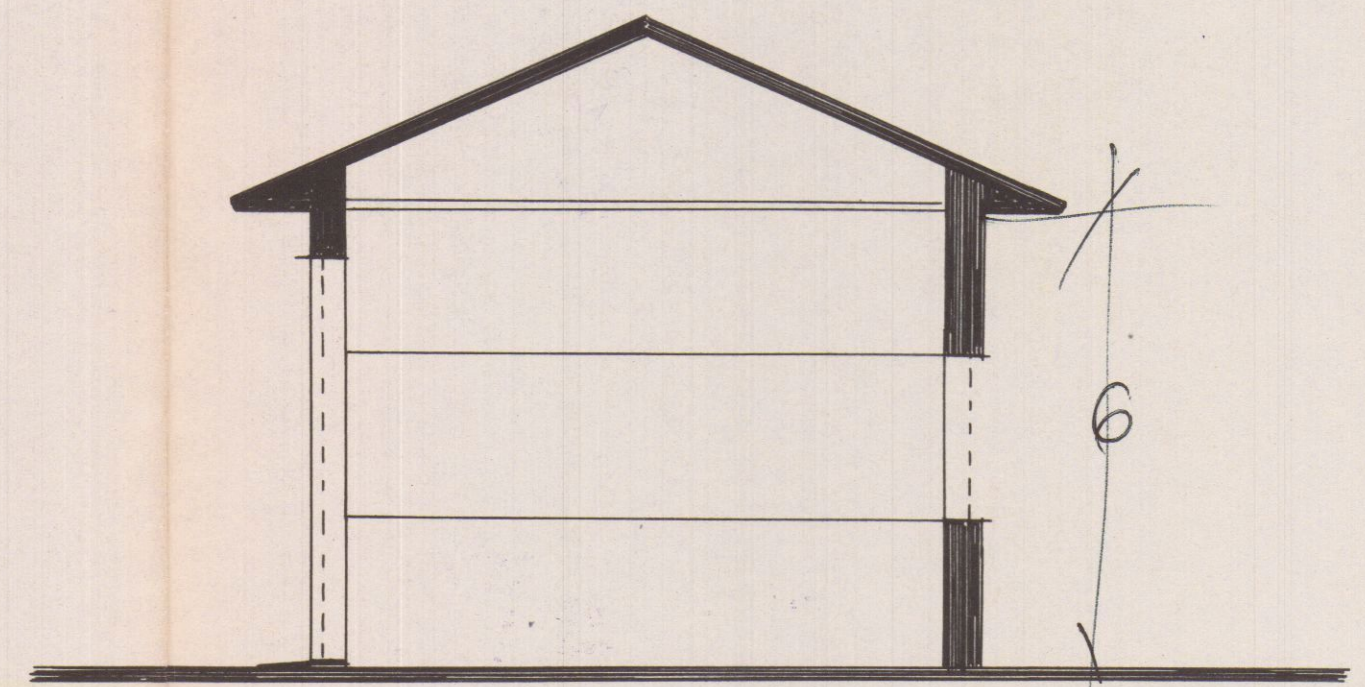

SEZIONE A-A