


DOCUMENTAZIONE FOTOGRAFICA

oggetto:MANUTENZIONE..STRAORDINARIA.....
.....

proprieta'ANDREANI GIORGIO E MARCHI MARTA.....

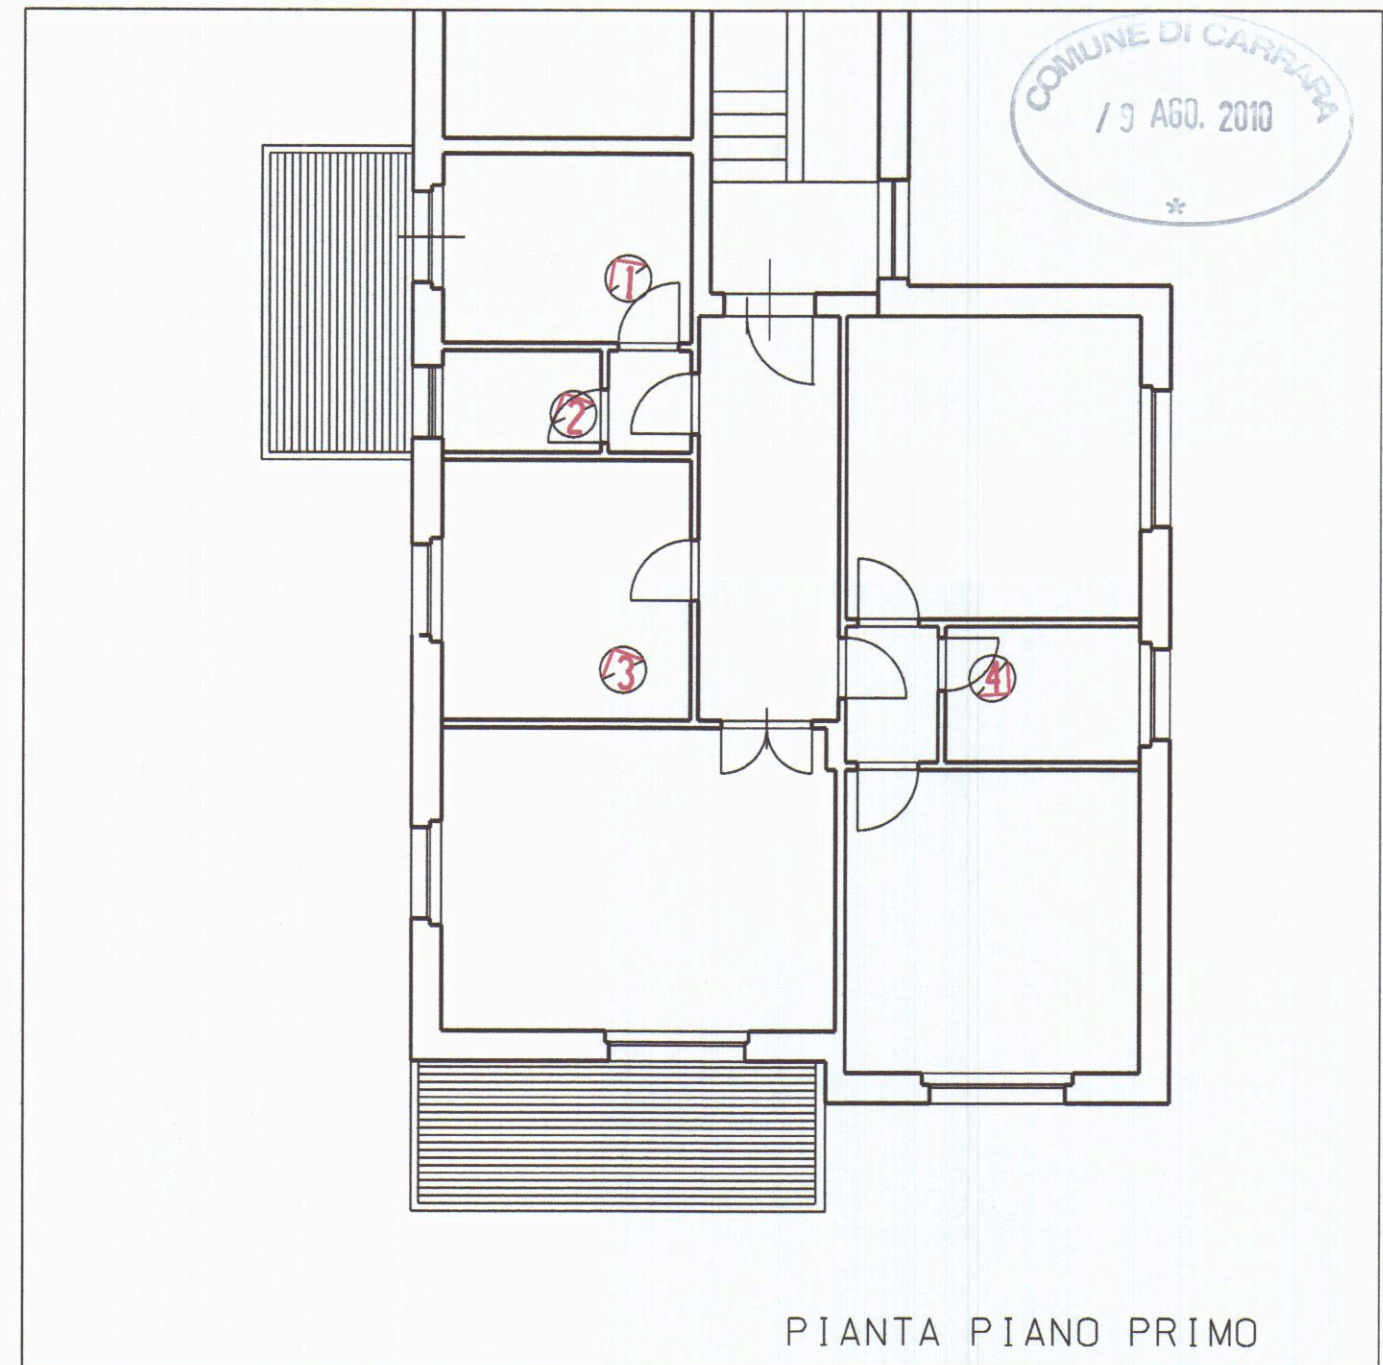

PROGETTISTA: Dott. Arch. R. Bassani
via Cap. M. Fiorillo, 6 - Marina di Carrara (MS)





1

COMUNE DI CANTÙ
19 AGO. 2013
*



2



3


COMUNE DI CANTÙ
19 AGO. 2013
*




4

Handwritten signature


DOTT. ARCH. RODOLFO BASSANI	
Marina di Carrara (MS) Via Cap.M.Fiorillo, 6 - tel.0585-634727	
00	PIANTA E SEZIONE
TITOLO	
MANUTENZIONE STRAORDINARIA	
DATA Agosto 2010	
SCALA 1:100	
COMMITTENTE	
ANDREANI G. E. MARCHI M.	

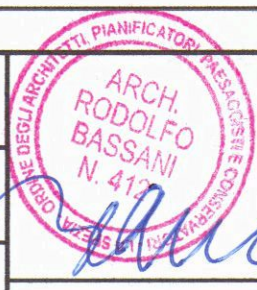


COMUNE DI CARRARA
ESTRATTO DI MAPPA
Fg. 89 Mapp. 445
scala 1:1000

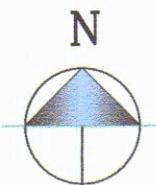

STATO ATTUALE

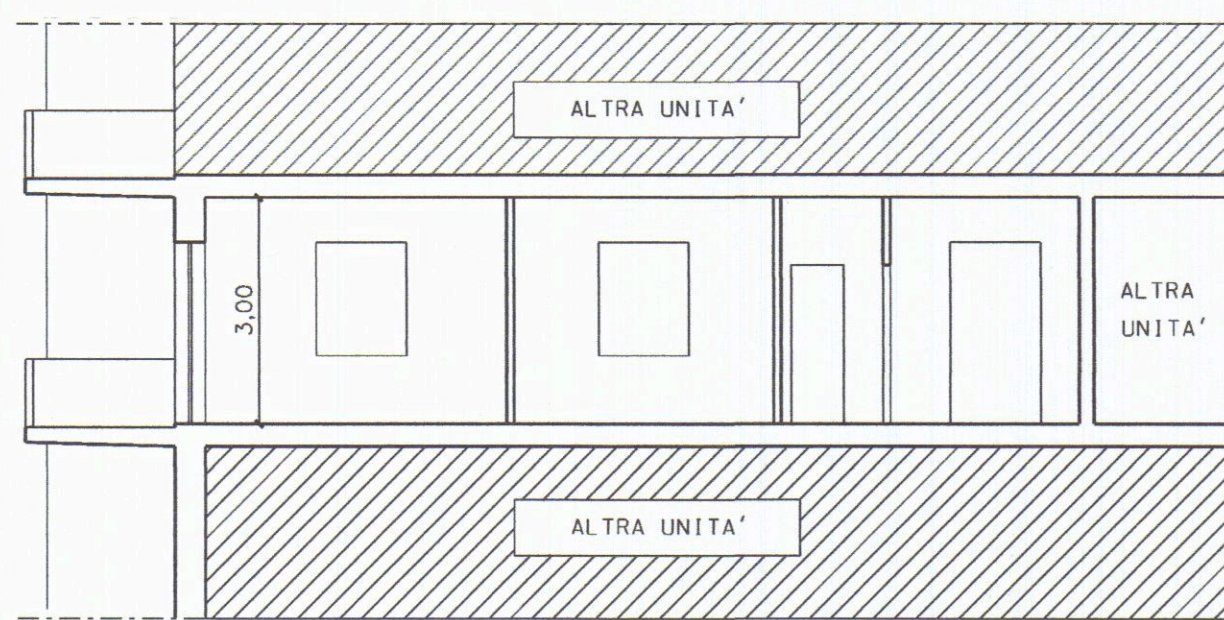

PROGETTO

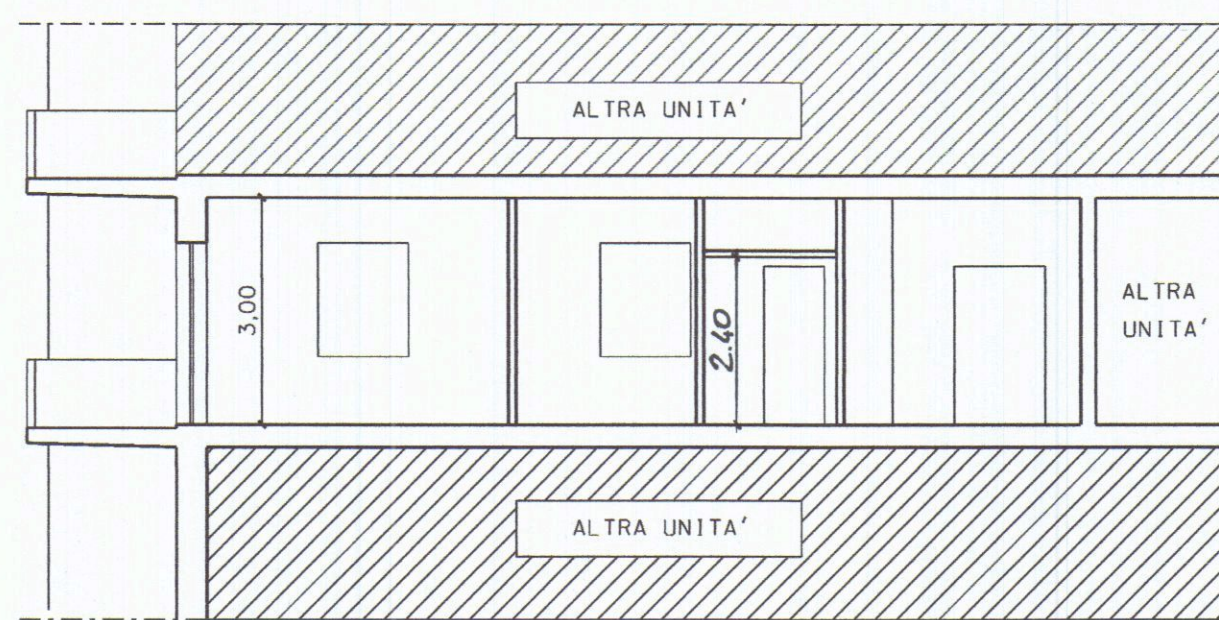

RAFFRONTO

