



Inv.
9/7
Pesci



COMUNE DI CARRARA
Cat. 103
12-LUG-1955
Prot. N. 19340
Class. 4

All' Illmo sig. Sindaco di Carrara


Io sottoscritto Grassi Sergio fu Giovanni
proprietario dello Stabilimento Balneare
"Florida" chiedo di poter essere autoriz-
zato ad esporre l'insegna luminosa,
da installarsi sul tetto del locale,
come indicato dal presente prospetto.

Con ossequio

Sergio Grassi

UFFICIO TECNICO COMUNALE
CARRARA
Prot. N. 1637
Data 13/7/55

Grassi

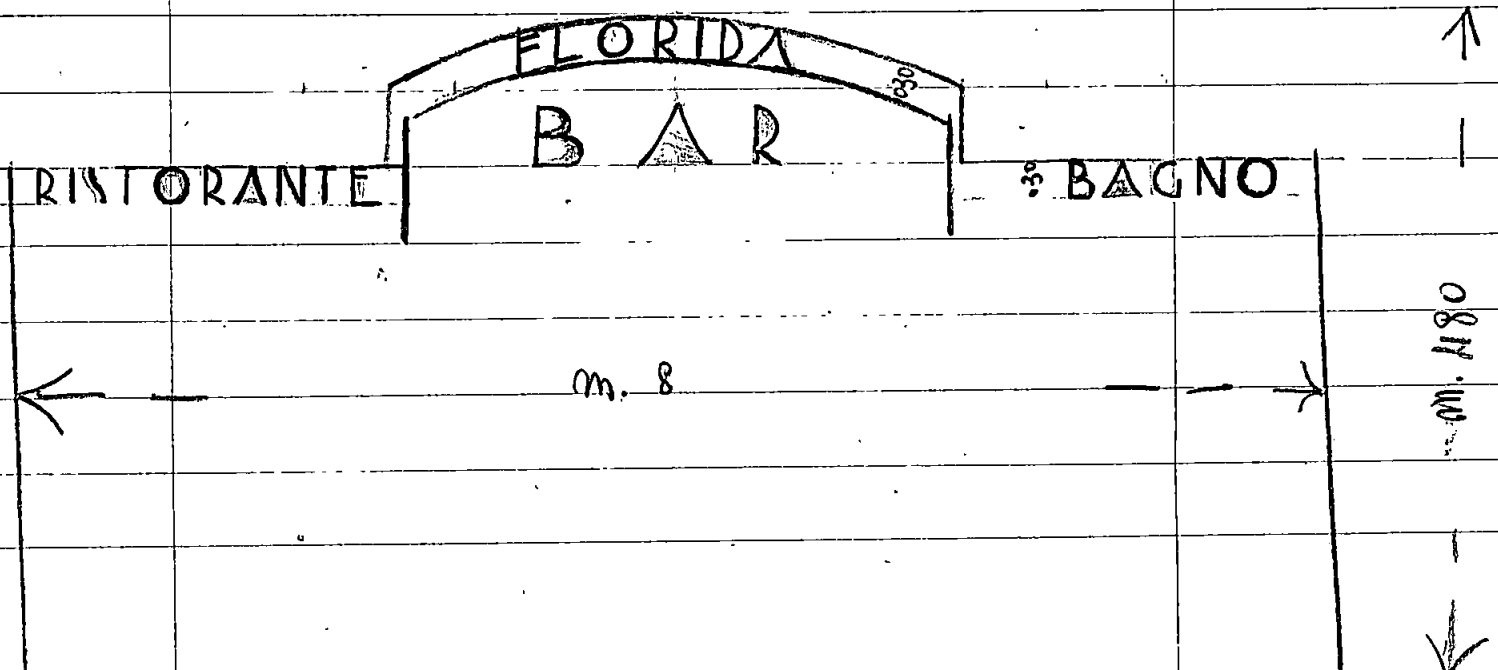

13.7.1955 Il ~~nuovo~~ Sindaco
Si esprime favorevolmente
per la installazione della
linea al mon -



L'INGEGNERE CAPU

[Signature]

/ASSESSORE AI LL. PP

[Signature]

IL SINDACO

[Signature]