


9 FEB. 1973



PROGETTO APPROVATO

PER LA COSTRUZIONE DI 10 CABINE IN MURATURA
LEGGERA DI FACILE RIMOZIONE IN PROLVGAMENTO
DEI DUE CORPI DELLO STABILIMENTO BALNEARE
"FLORIDA". MARINA DI CARRARA
PROP. SIG. GRASSI SERGIO

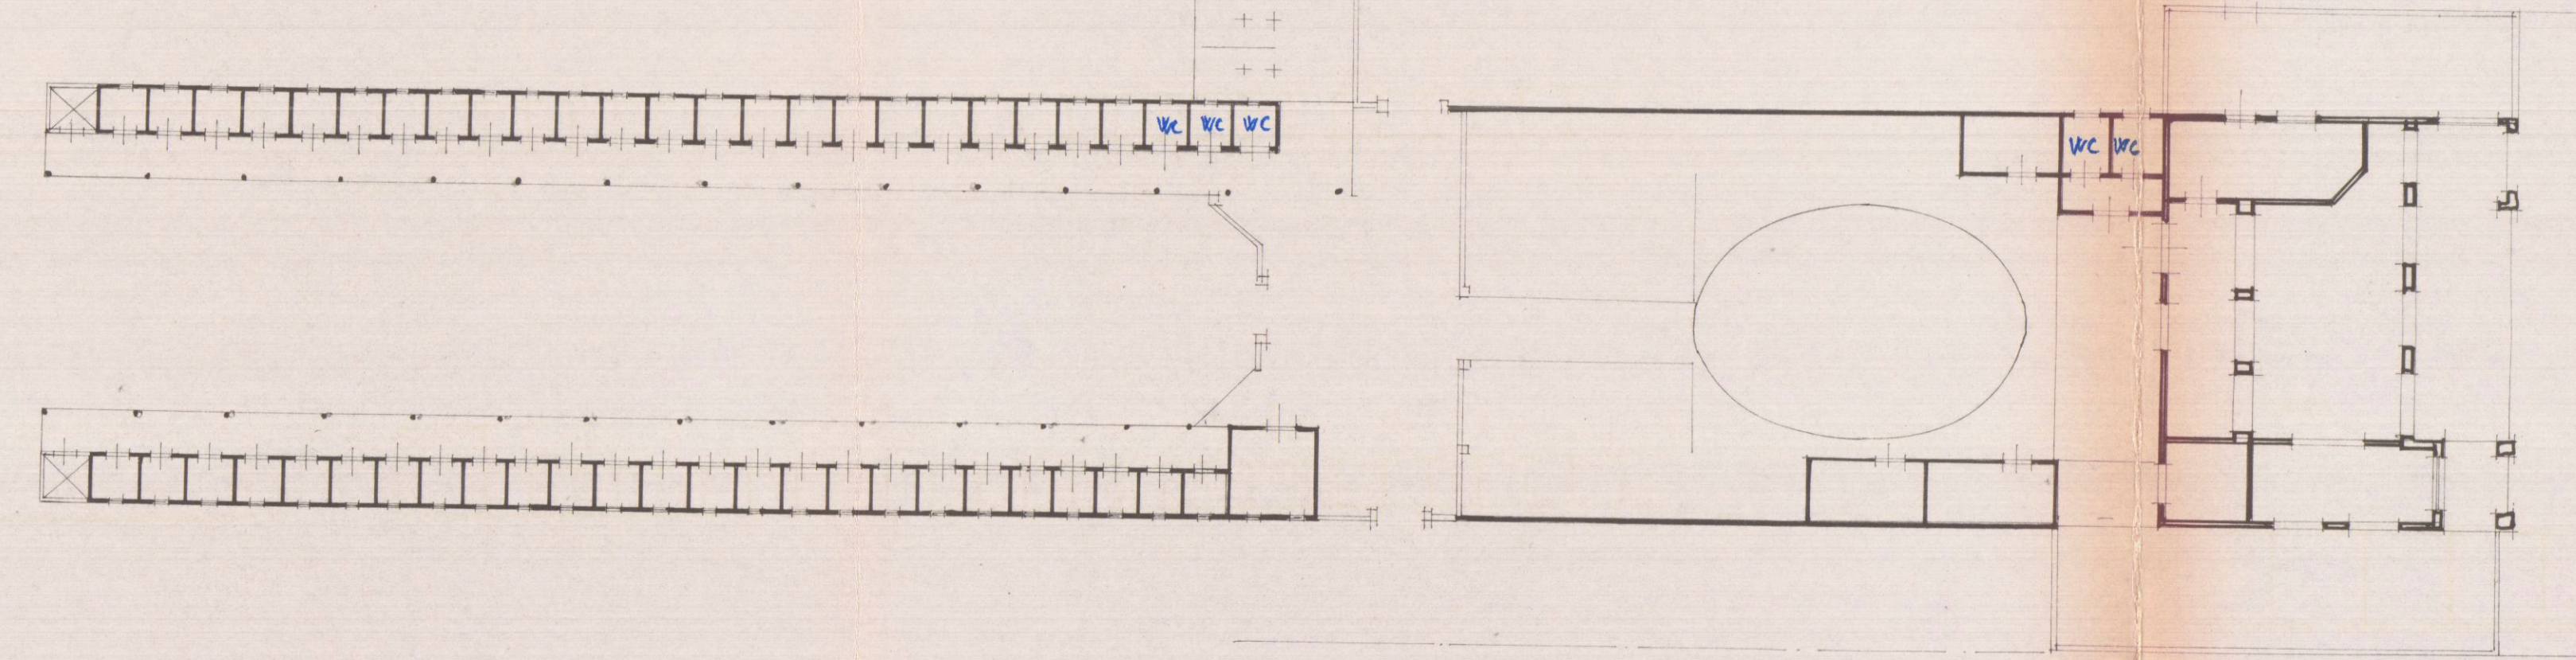

PIANTA GENERALE DELLO STABILIMENTO BALNEARE "FLORIDA."

STATO ATTUALE scala 1:200

VIA ALESSANDRI

PIANTA DELLE CABINE

— : ESISTENTI — : IN PROGETTO




CORPO DI PONENTE

LATO MARE


LATO MONTI




CORPO DI LEVANTE

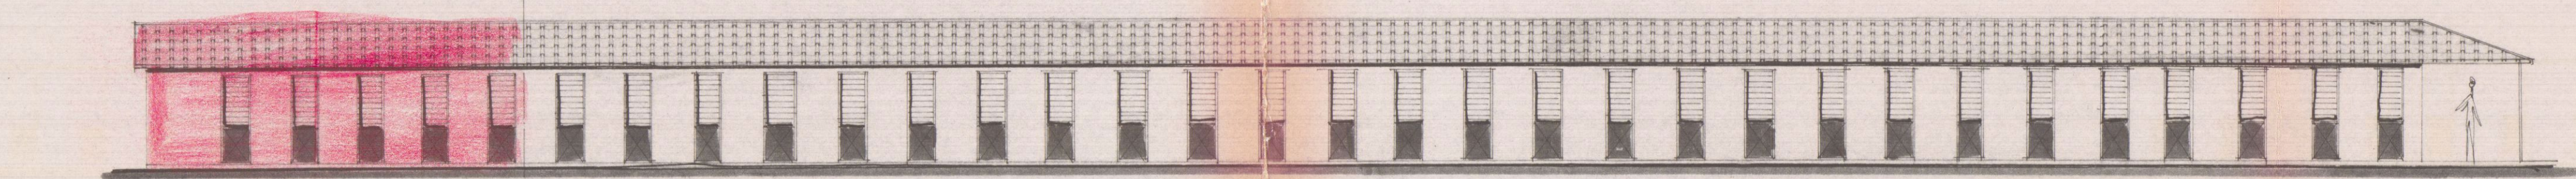

PROSPETTO DEL CORPO DI PONENTE

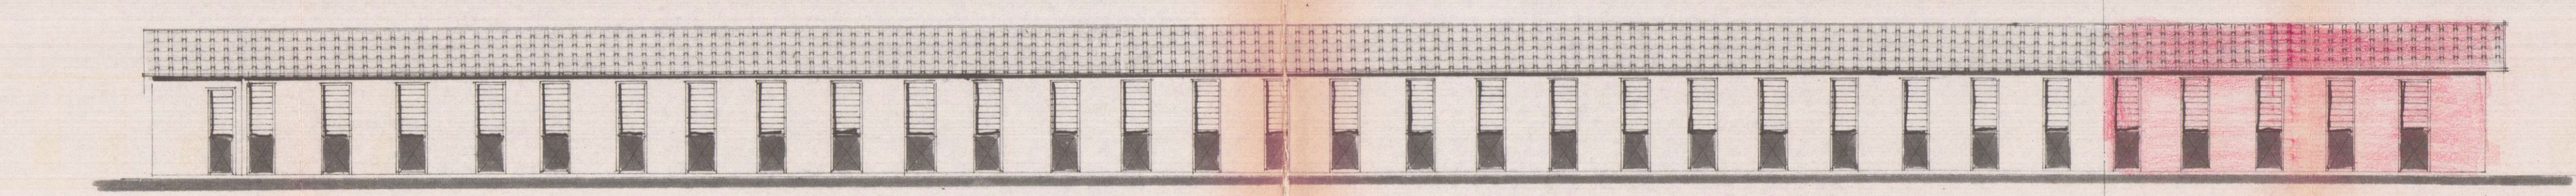

PROSPETTO DEL CORPO DI LEVANTE

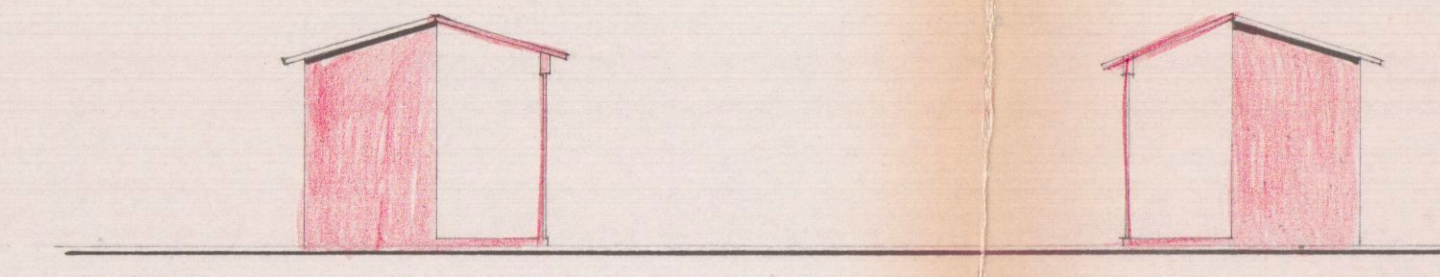

PROSPETTO LATO MARE