

STUDIO TECNICO VIA PARMA 19
GEOM. C. GENOVESI MARINA DI CARRARA 54036
CARRARA (MS) TEL. 0595/786854

OGGETTO:
ISTANZA DI CONDOMINIO EDILIZIO AI SENSI DEL DL. N.551/94 RELATIVO A
ALLO STABILIMENTO BALNEARE FLORIDA, V.LE A. VESPUCCI 54

TITOLARE DELLA CONCESSIONE DEMANIALE SIGRA RUFFINI RITA
RESIDENTE IN CARRARA, LOC. BONASCOLA, VIA BONASCOLA N.76

TAVOLA N. 2 PROSPETTI E SEZIONI DISEGNO SCALA 1:100




COPIA PER IL COMUNE

REGIONE TOSCANA
Ufficio del Genio Civile di Massa Carrara
Elaborato allegato alla denuncia


Pratica S. n. 2446
28 AGO. 1996
Massa, IT

STRALCIO PLANIMETRICO 1:500
FOGLIO 106 MAPPALI 63-100


STRALCIO PLANIMETRICO 1:1.000
FOGLIO 106 MAPPALI 63-100

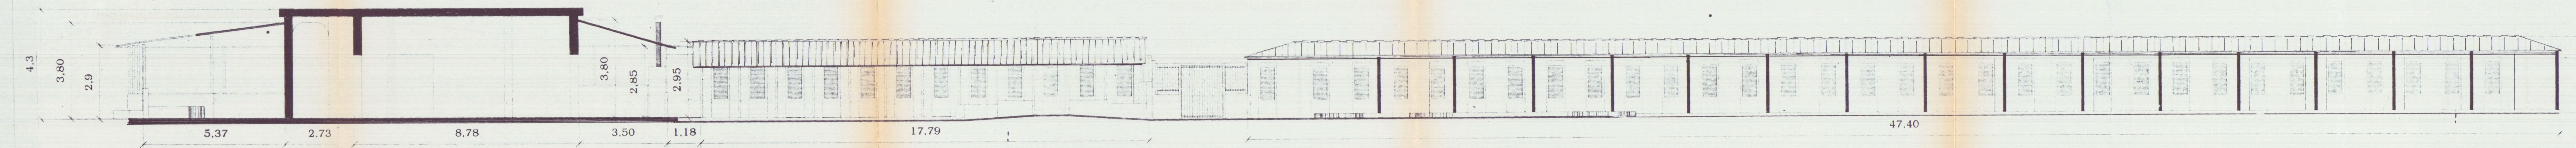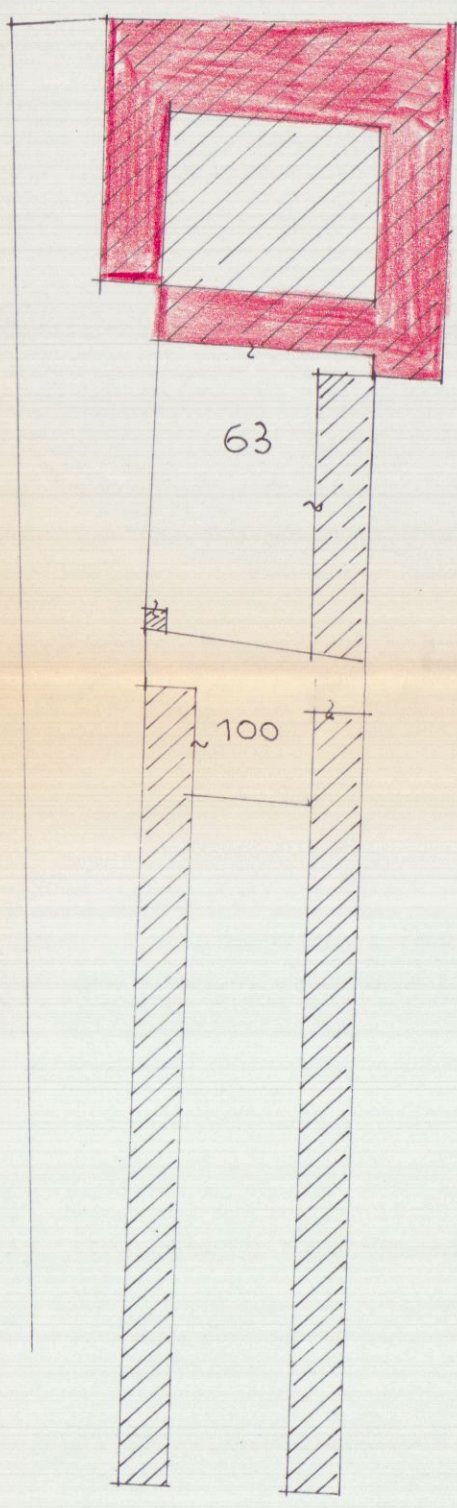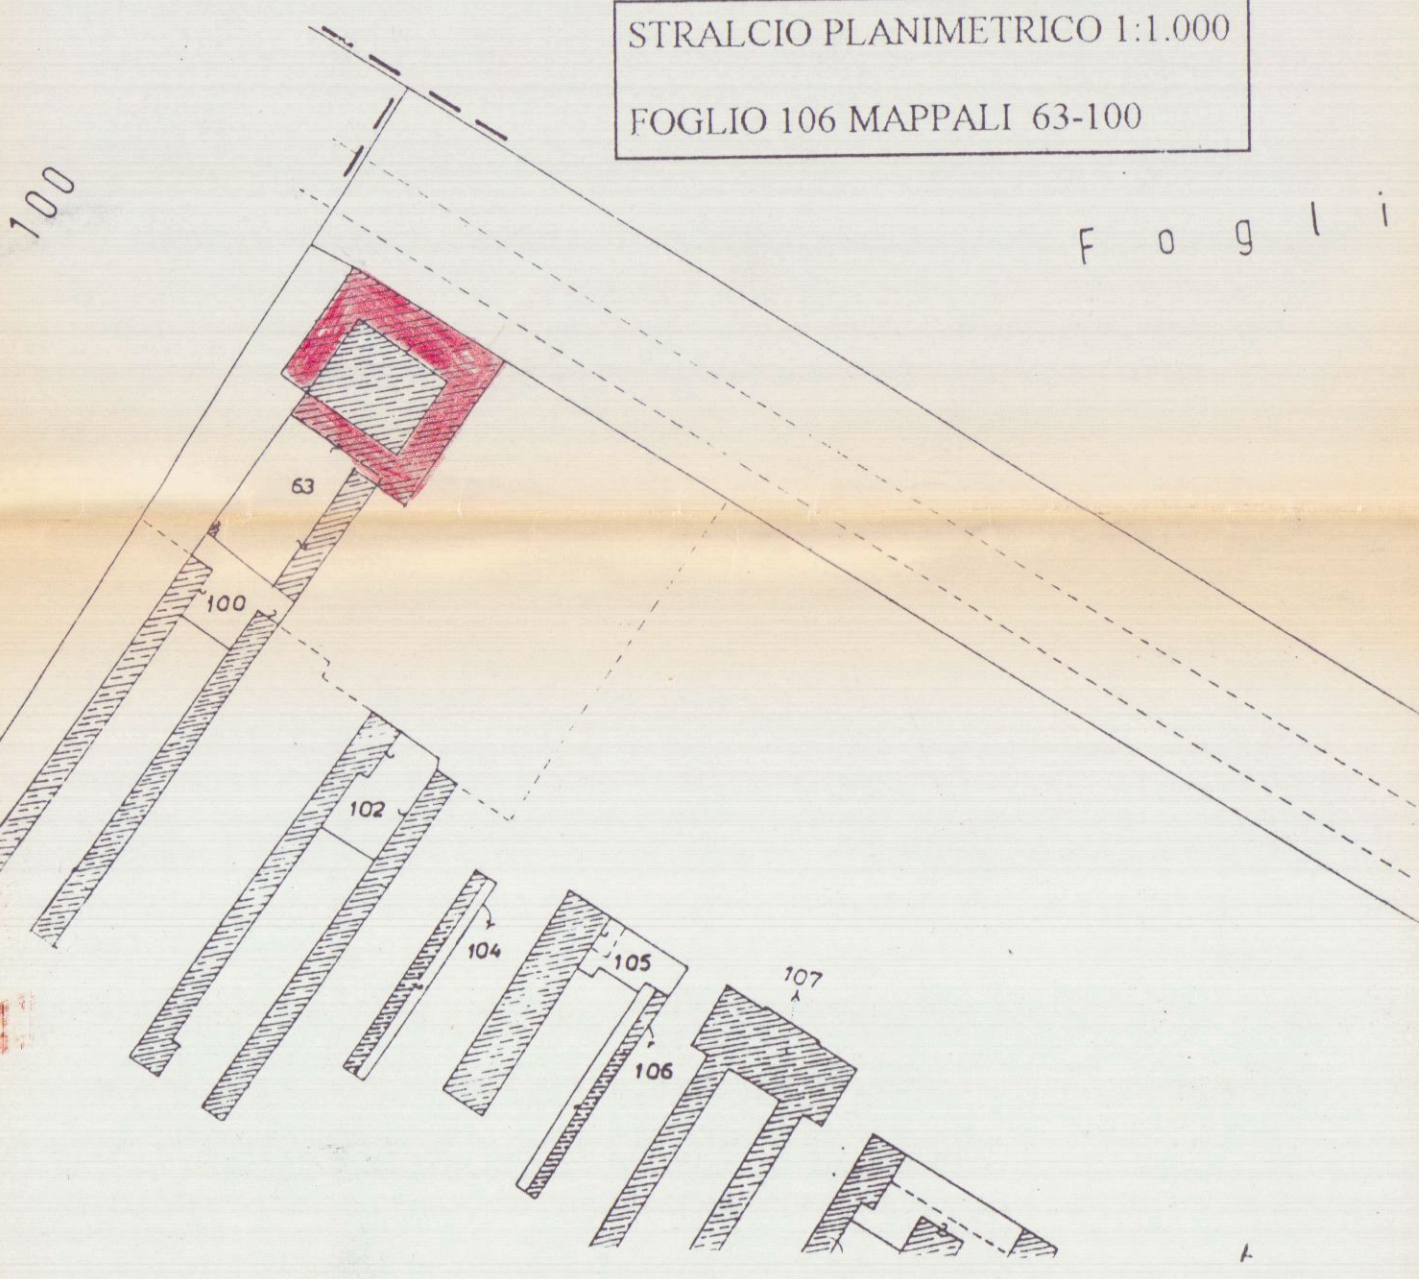


SEZIONE L-L

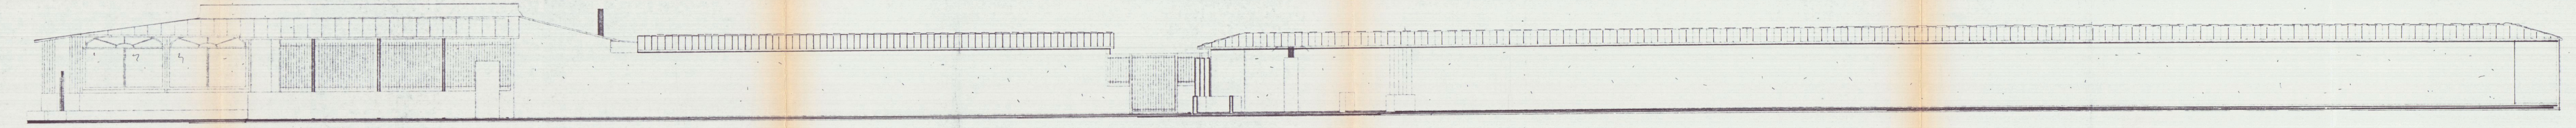


PROSPETTO OVEST

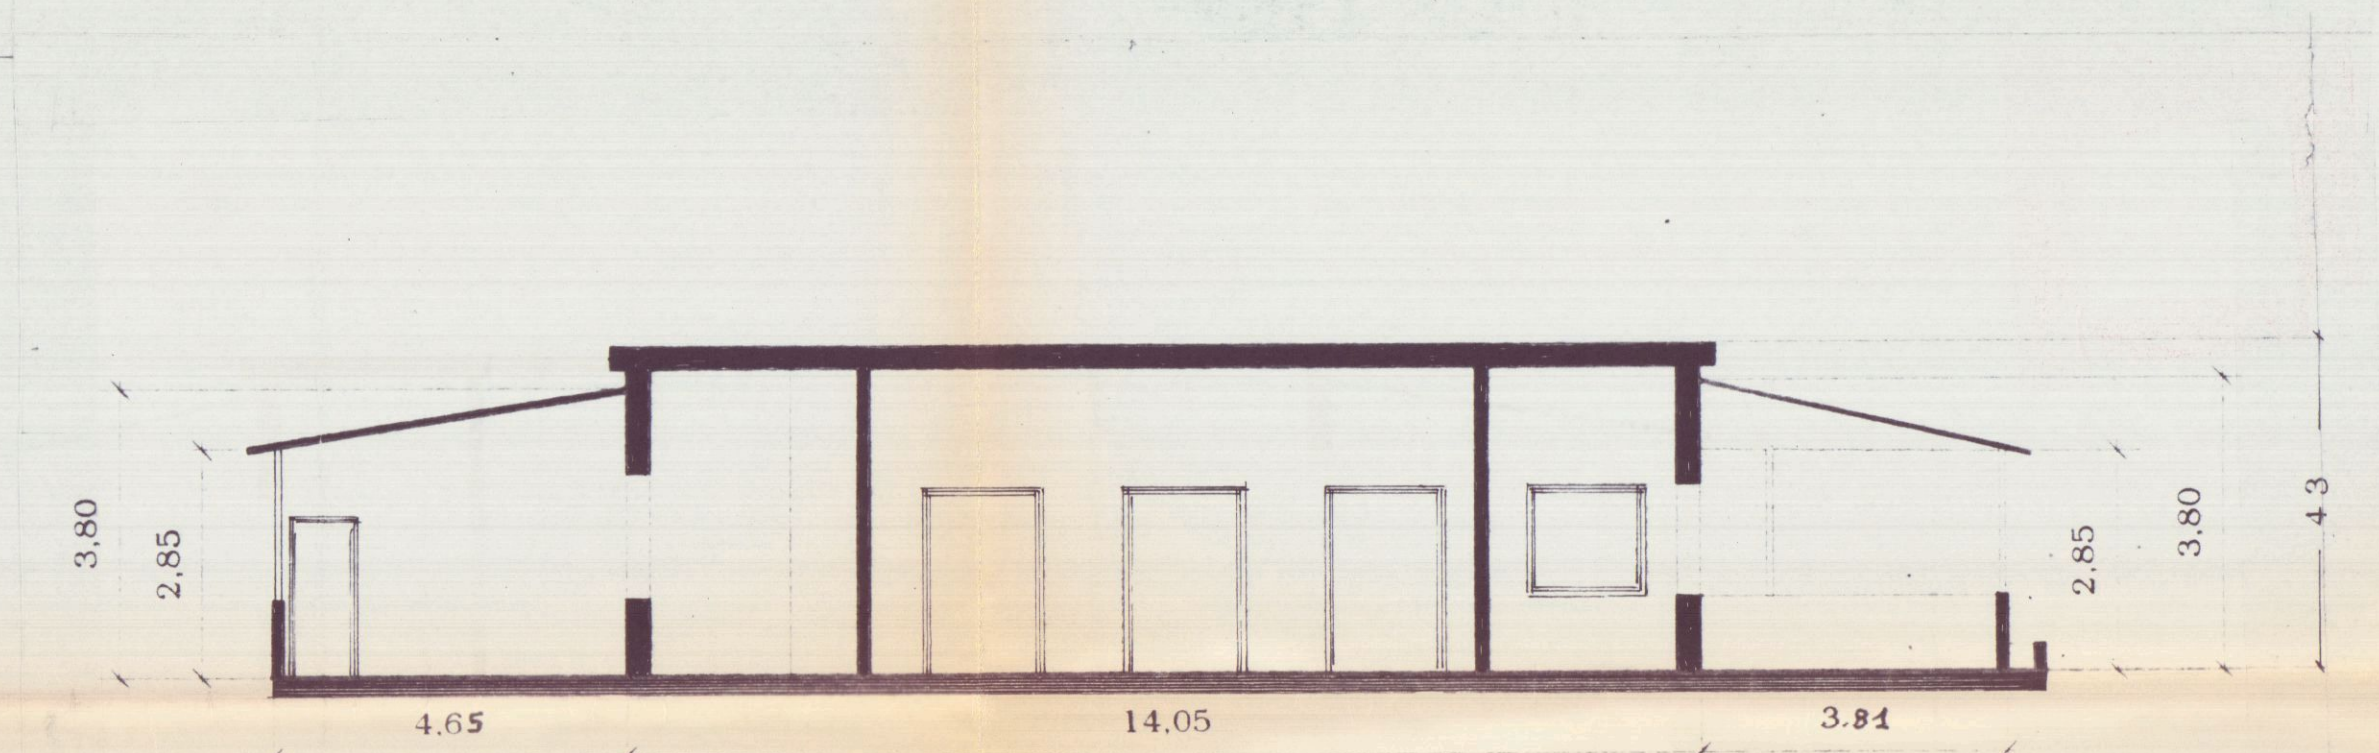


SEZIONE T-T

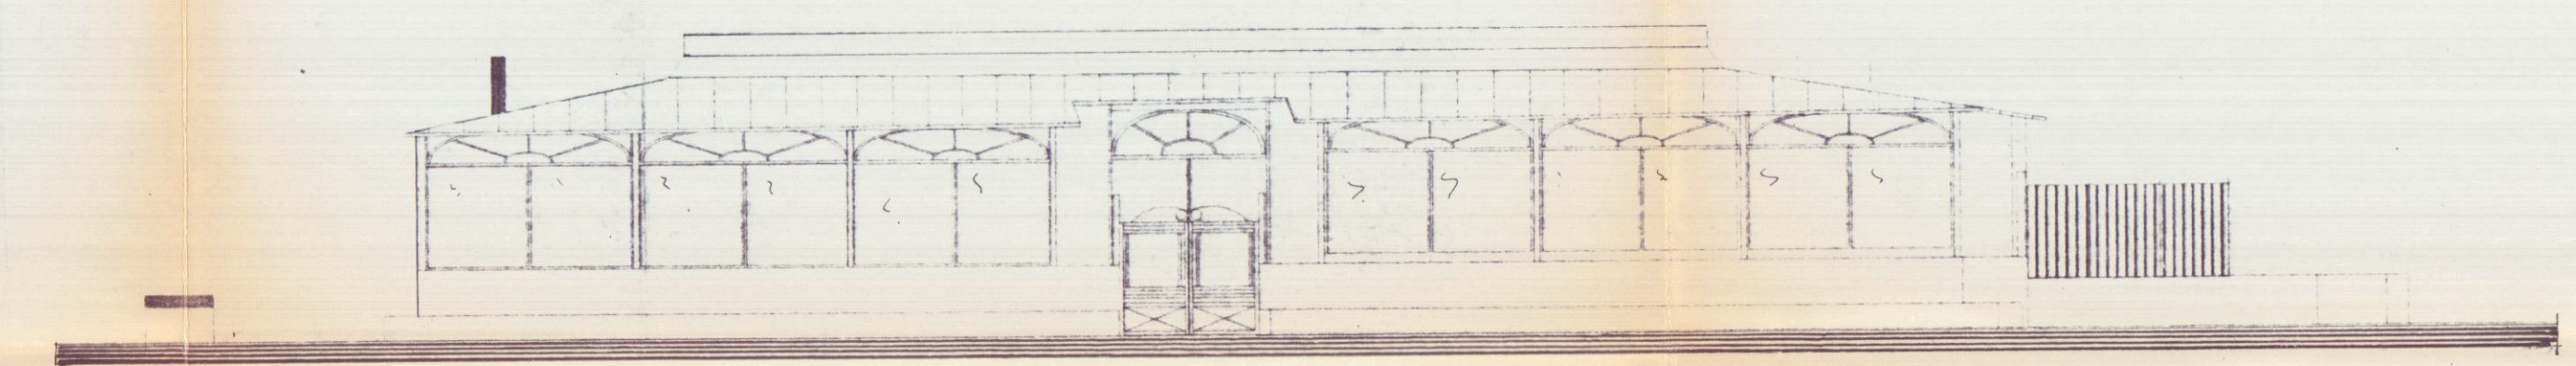

PROSPETTO NORD

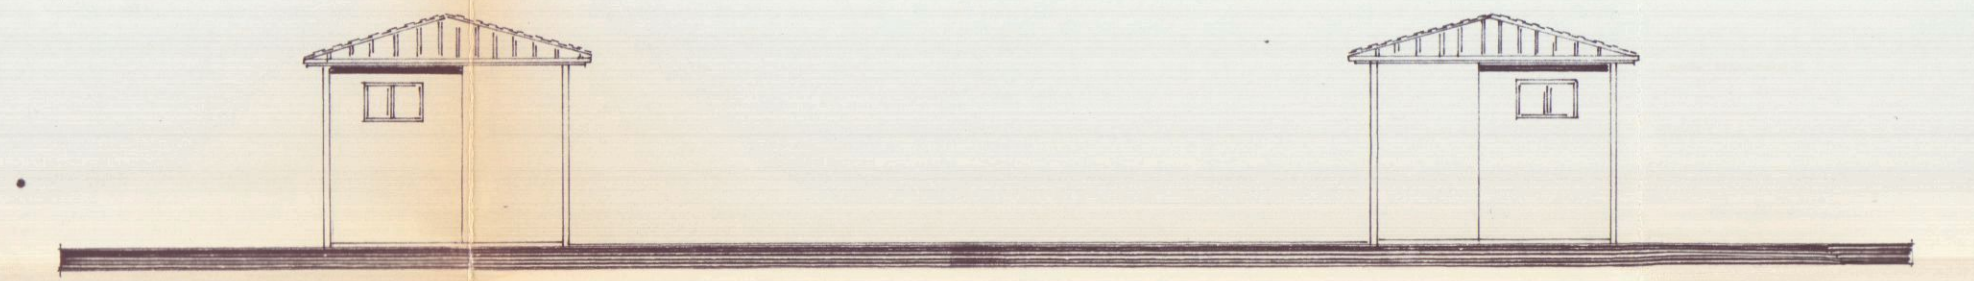

PROSPETTO SUD

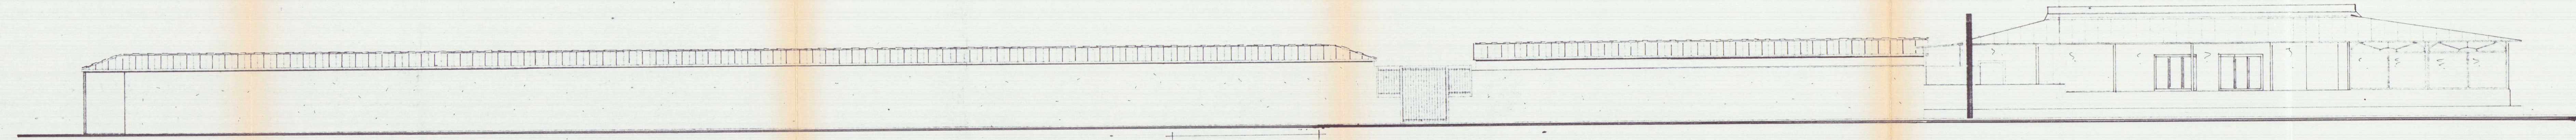

PROSPETTO EST

COPIA PER IL COMUNE

REGIONE TOSCANA
Ufficio del Comune di Massa Carrara
Elaborato allegato alla delibera
Pratica S. n. 2446
Massa, 11.08.1995

LEGENDA		LEGENDA	
C	CORPO DI FABBRICA	S	COPERTURA LATO SUD
E	COPERTURA LATO EST	D	CABINE LATO ZONA ROTONDA
N	COPERTURA LATO NORD	A	CABINE LATO EST MARE
O	COPERTURA LATO OVEST	B	CABINE LATO OVEST MARE

PIANTA COPERTURA scala 1:100

