


STUDIO TECNICO Geom. Riccardo Del Bianco

Galleria D'Azeglio, 14 - Palazzo Uffici Carrara - tel. 0585 776113

COMMITTENTE: RUFFINI RITA

OGGETTO: PROGETTO: LAVORI DI MANUTENZIONE STRAORDINARIA RIFACIMENTO COPERTURA CABINE DELLO STABILIMENTO BALNEARE DENOMINATO "BAGNO FLORIDA" IN MARINA DI CARRARA V.LE VESPUCCI, 54

TAV. 3 RILIEVO - PLANIMETRIE - PIANTE - SCHEMI Scala 1:100

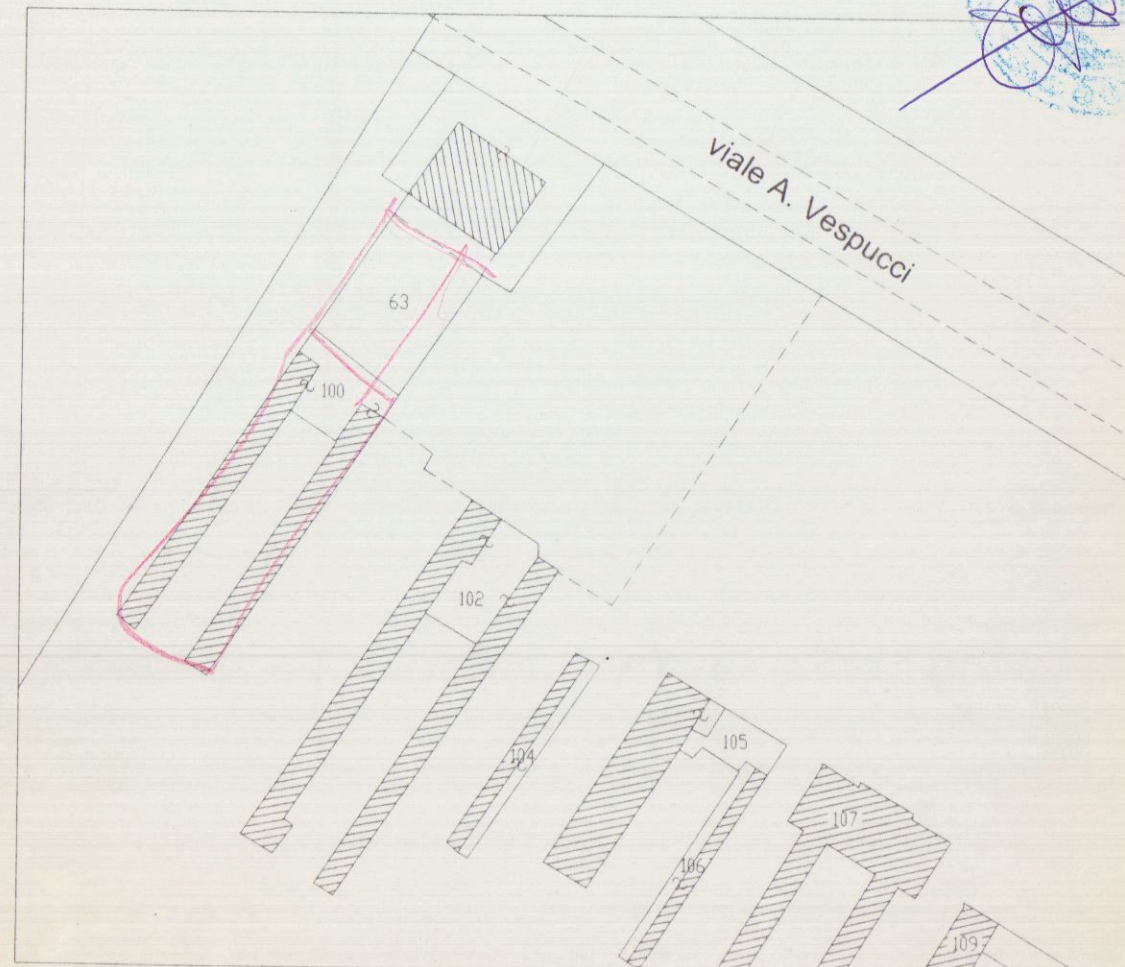

ESTRATTO DI MAPPA N.C.T. - FOGLIO 106
SCALA 1:1000

viale A. Vespucci

RISTORANTE - BAR

area di parcheggio dello stabilimento balneare

terra battuta e ghiaio

sabbia

A.F.M.

w.c. 73 spogli

rip. 33 63

pavimentazione in ceramica

palladiana in marmo

verde

verde

verde

verde

pavimentazione in autobloccanti

prato

1 32

pavimentazione in ceramica

verde

docce

verde

sabbia

area di parcheggio ristorante
asfalto

cordolo in marmo

FRONTE MONTI

FRONTE MARE

RISTORANTE - BAR

FRONTE INTERNO LEVANTE

RISTORANTE - BAR

FRONTE ESTERNO LEVANTE

RISTORANTE - BAR

FRONTE ESTERNO PONENTE

