



**APPROVATO**  
CONTROLLATO  
IL TECNICO

9 MAG. 1977



Prospetto BAGNO ELISA, Marina di Carrara

di Vatteroni Giuseppina ed Elia

Allegato alla istanza 21-2-977

Scala 1:50


Legenda

— progettata  
— esistente

Approvato dal Sindaco alle condizioni  
indicate nel permesso di costruzione  
N° 338 del 15.5.77  
L'ING. CAPO  
Muzzi



Bagno Mexico

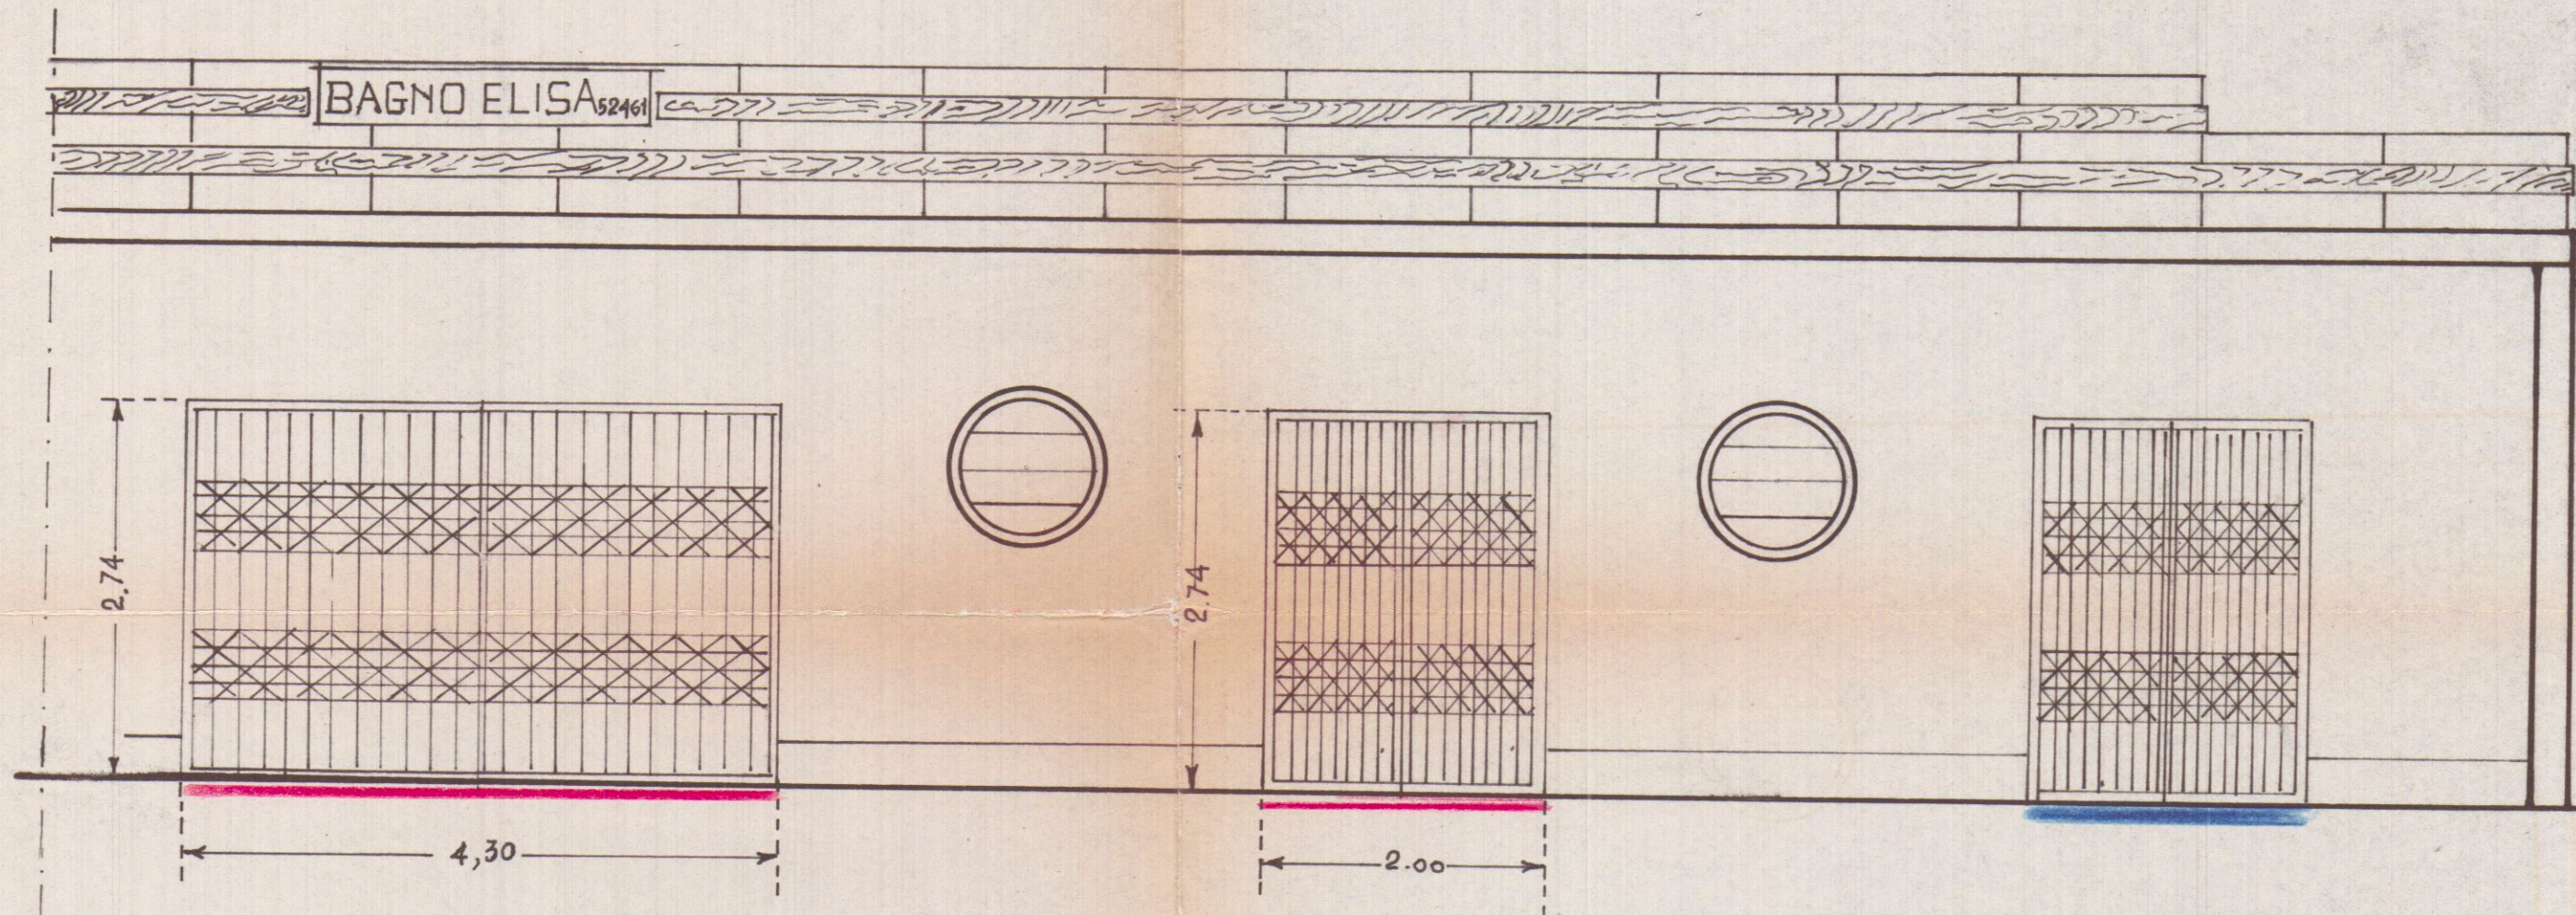

Bagno Venezia

Viale Vespucci

- 1) Vatteroni Giuseppina
- 2) Vatteroni Elia