


PROGETTO **APPROVATO**

PER LA COSTRUZIONE DI NR 12 CABINE IN LEGNO E NR 4
IN MURATURA LEGGERA (SERVIZI) IN AMPLIAMENTO DEL
BAGNO "MEXICO" CONC. GIG. FREDI TARABELLA ELIA
VALE A. VESPUCCI MARINA DI CARRARA


SCALA DIS. 1:100





MANIFESTAZIONE 1:2000 fog. A F. 83

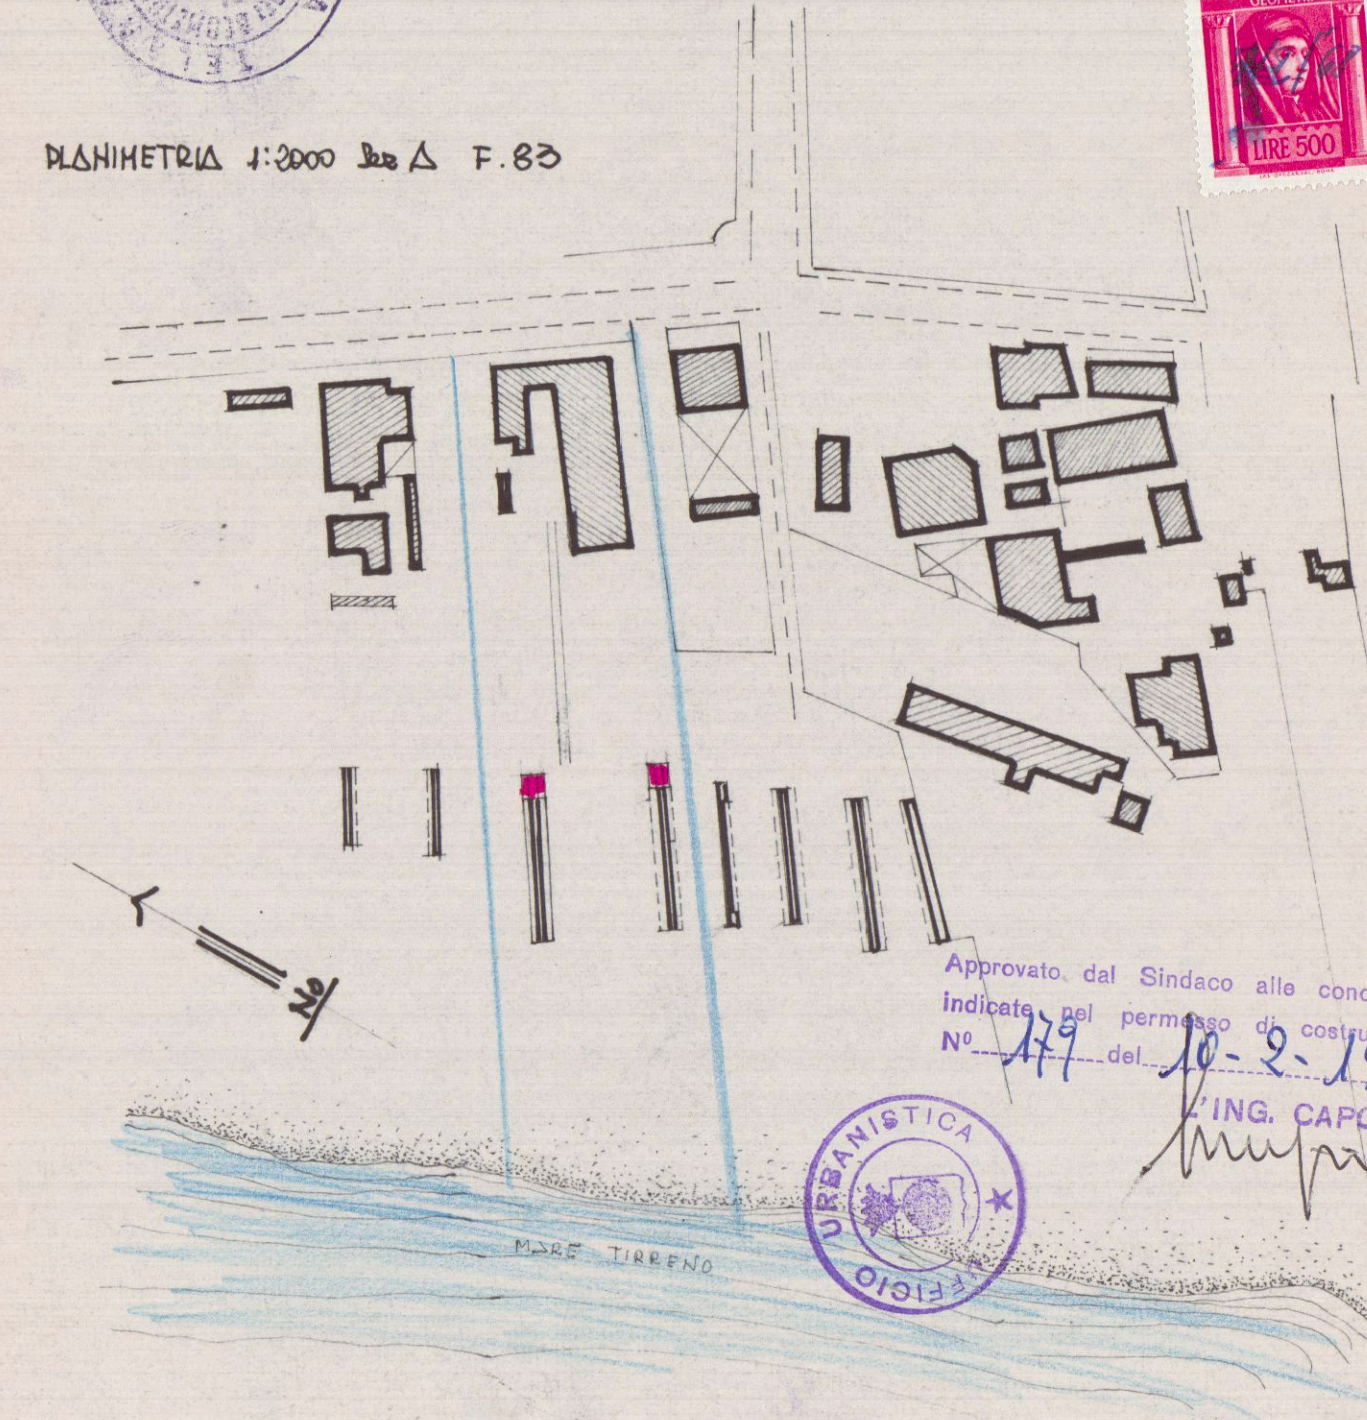



Approvato dal Sindaco alle condizioni
Indicite nel permesso di costruzione
No. 179 del 10-2-1963
ING. CAPO

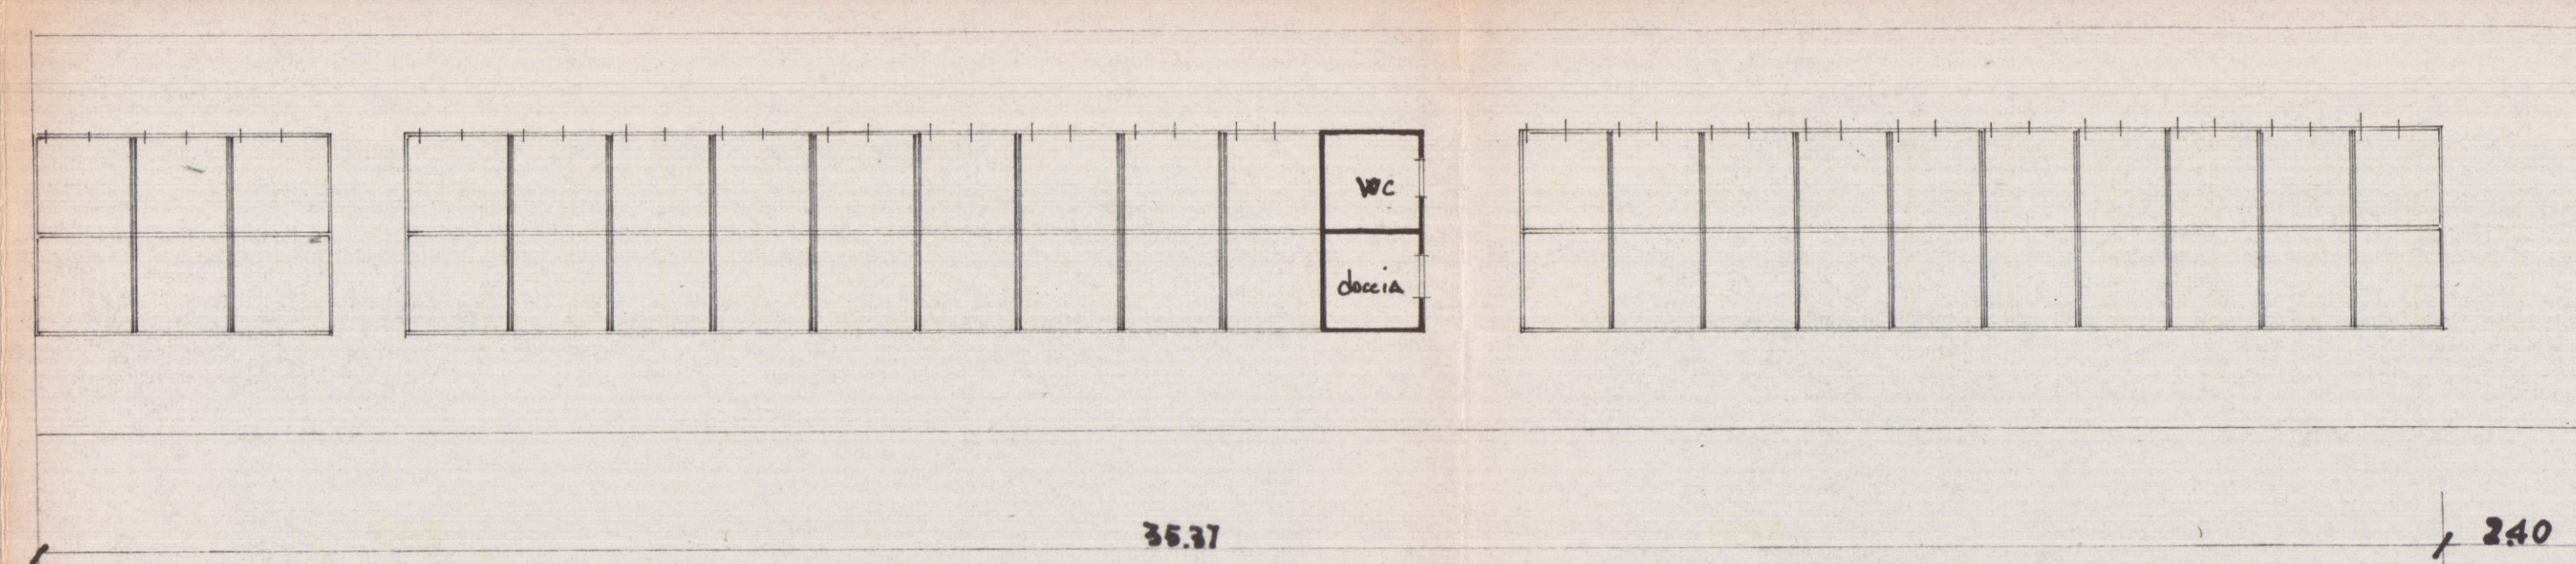


PIANTA CABINE ESISTENTI

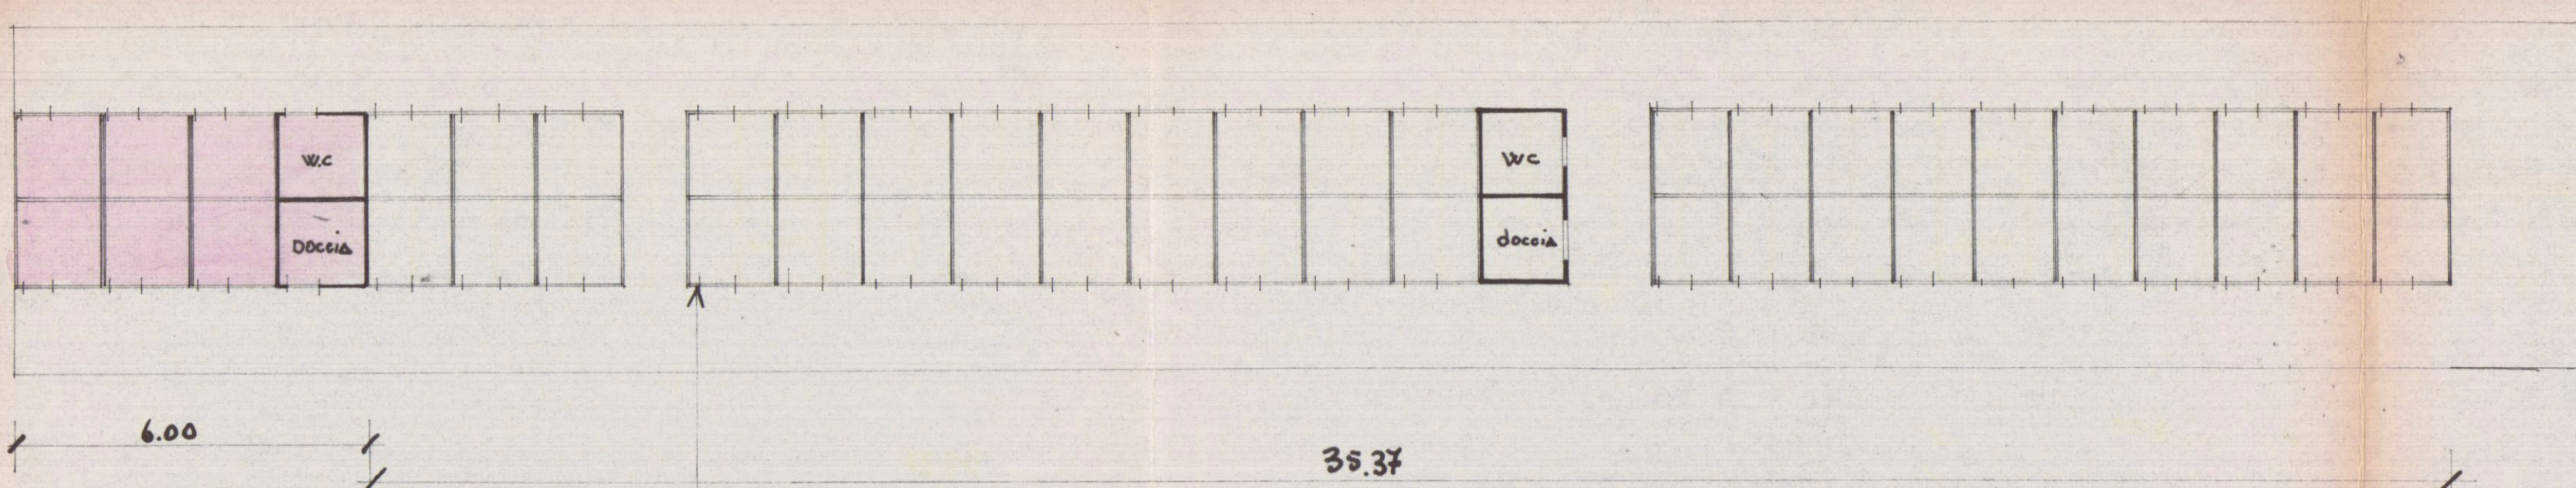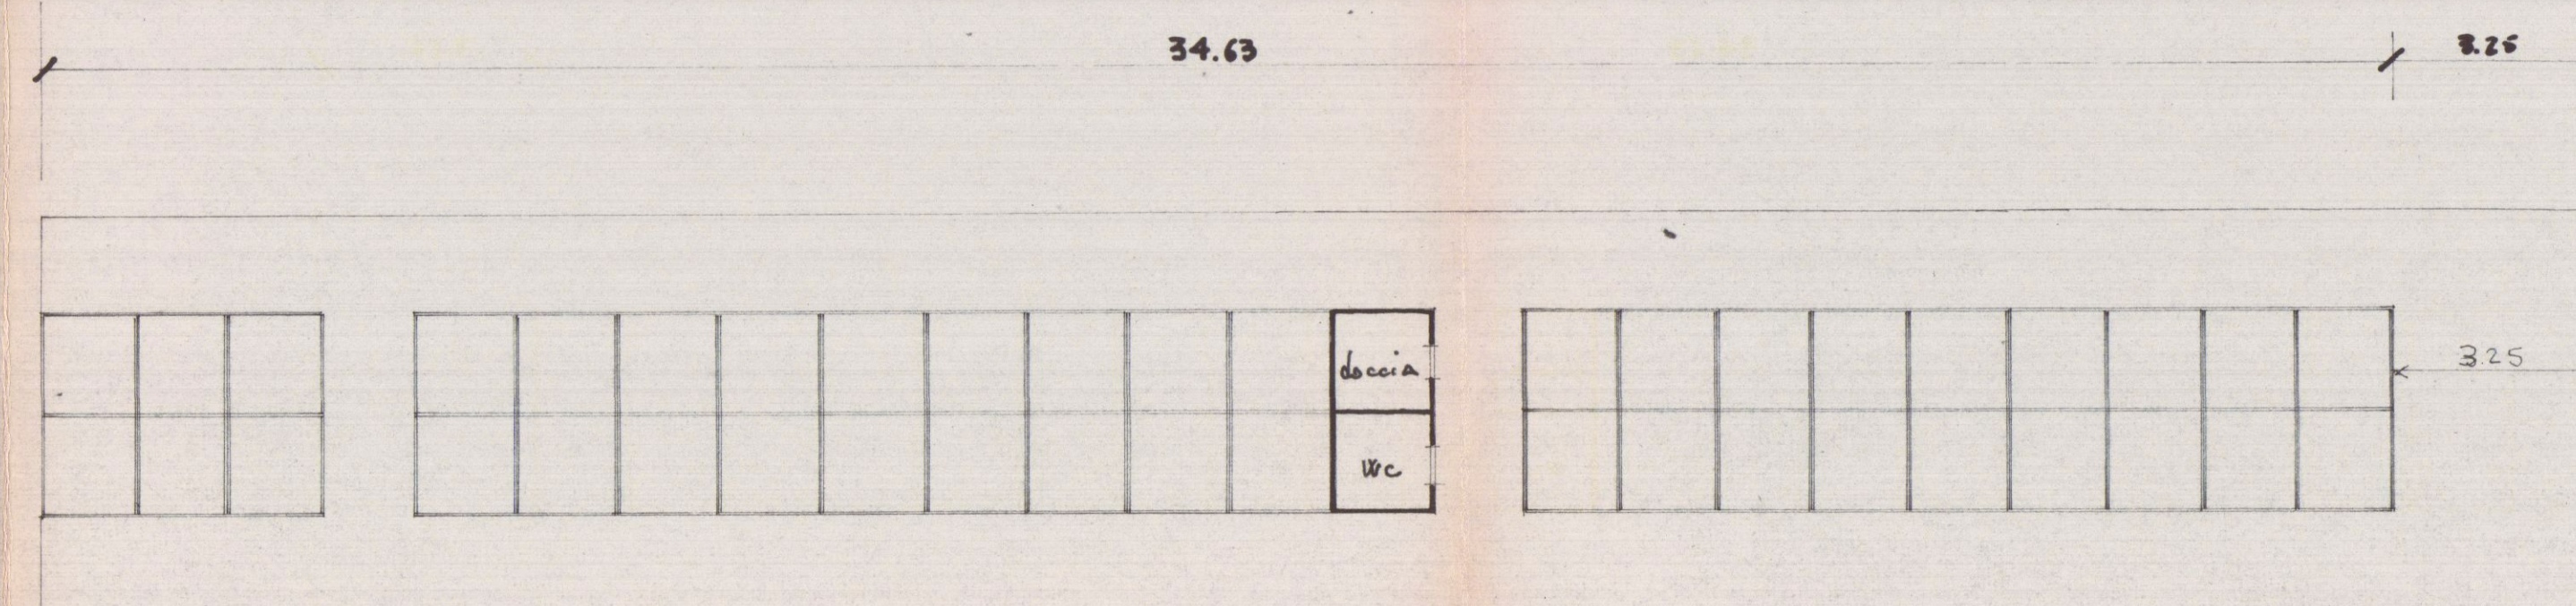


NUOVA PIANTA CABINE IN AMPLIAMENTO

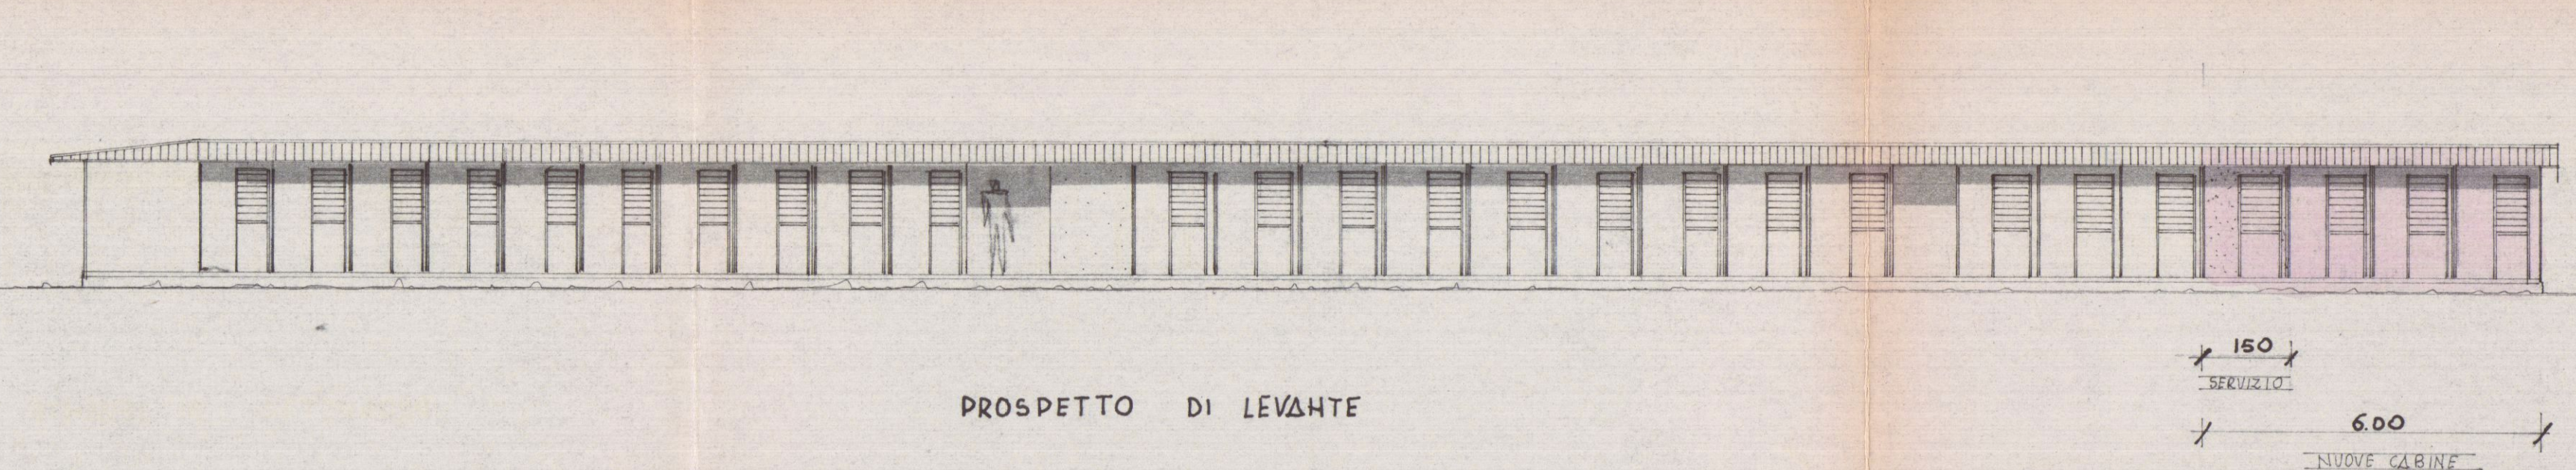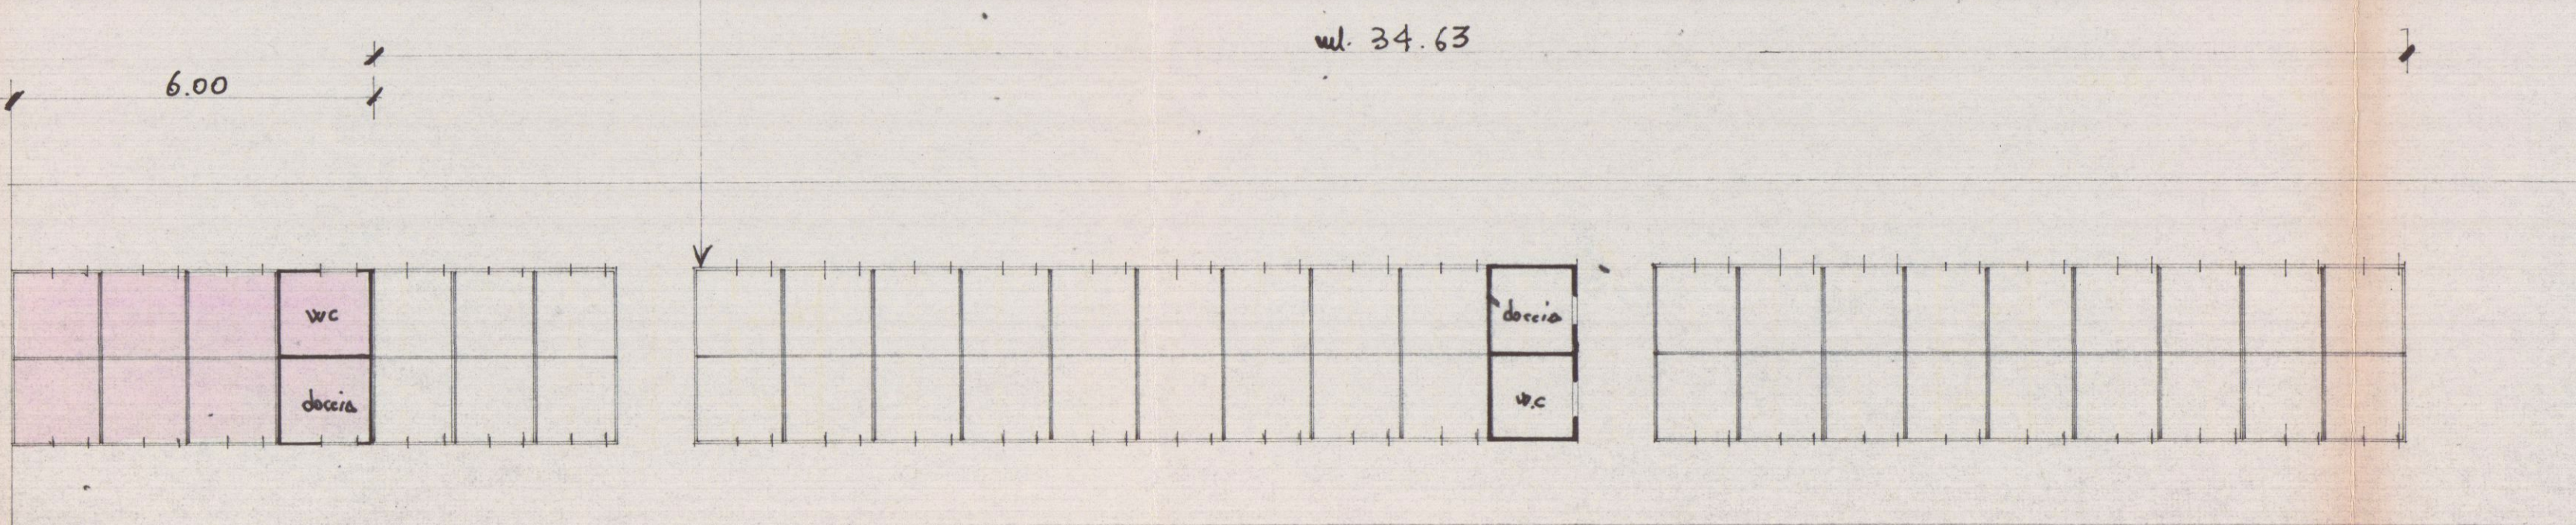

PROSPETTO DI LEVANTE

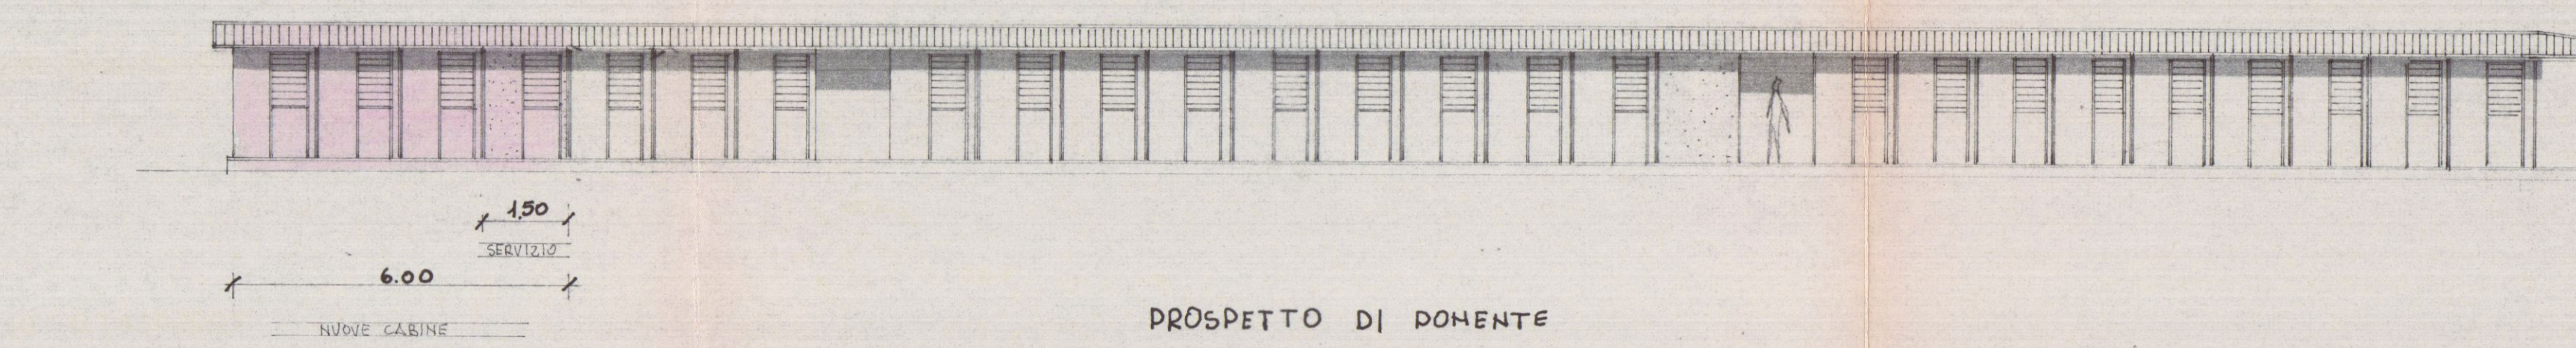

PROSPETTO DI POMENTE

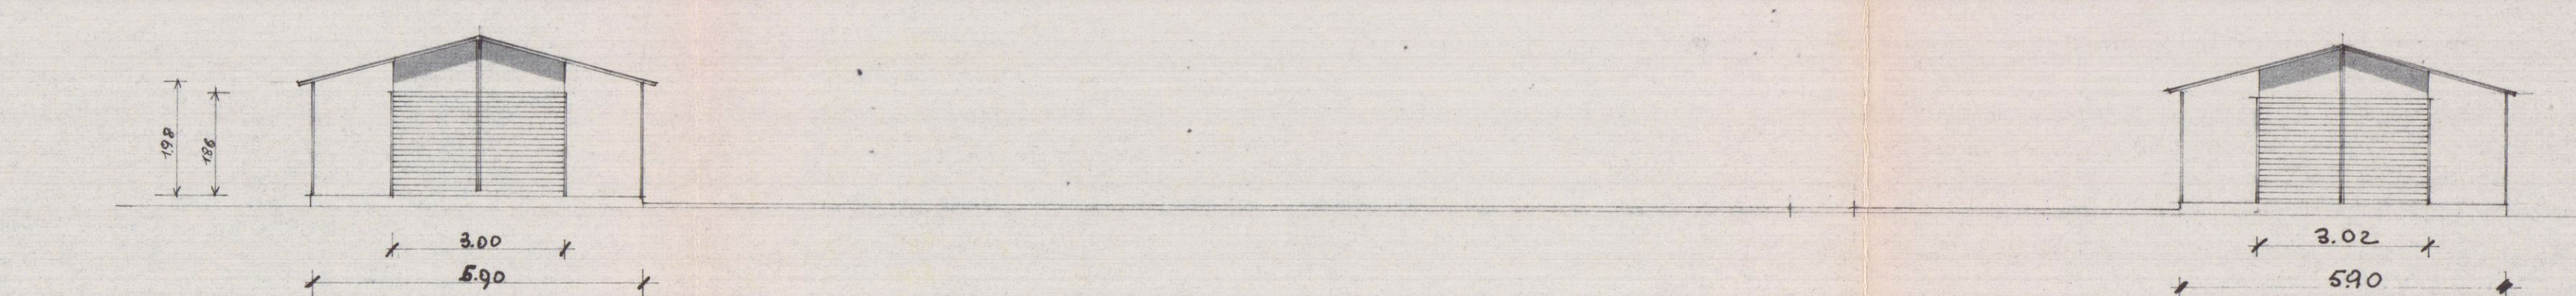

FIANCO MARE E MONTI