



28/3/94

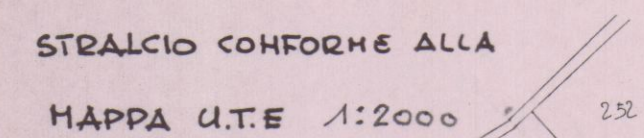

FOG. 71 HAPP. 247
324

APPROVATO

COMUNE DI CARRARA
SETT. URBANISTICA
Approvato dal Sindaco alle condizioni
indicate nella Concessione. Edilizia
n° 343 del 5/12/81.
Verb. grafico di cui alla Comm. Edilizia
n° 32 del 19/11/81. Tav. n°
L'Istruttore Tecnico
Sig.ra Bisi Franca

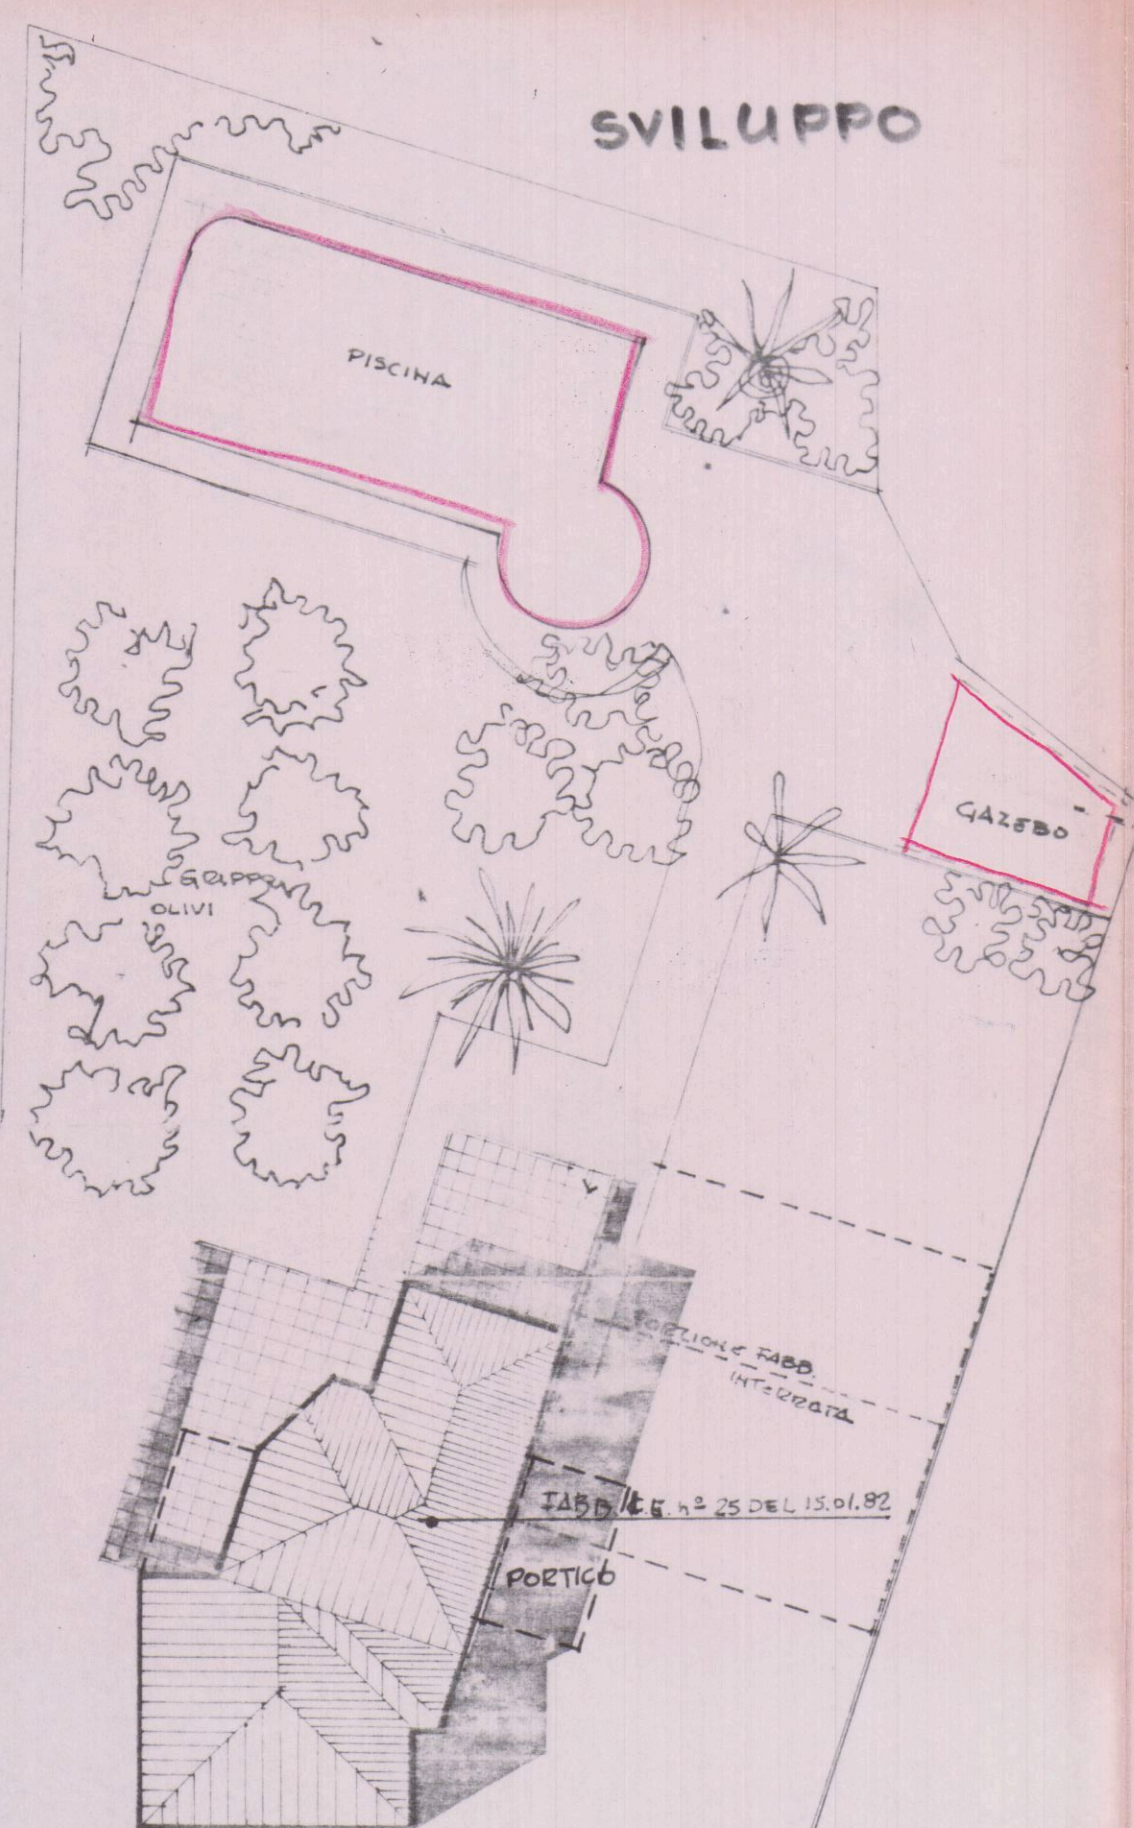

PLAHIMETRA A GENERALE 1/200

PERGOLA
SOSTA
AUTO



SEZIONE A-B

