

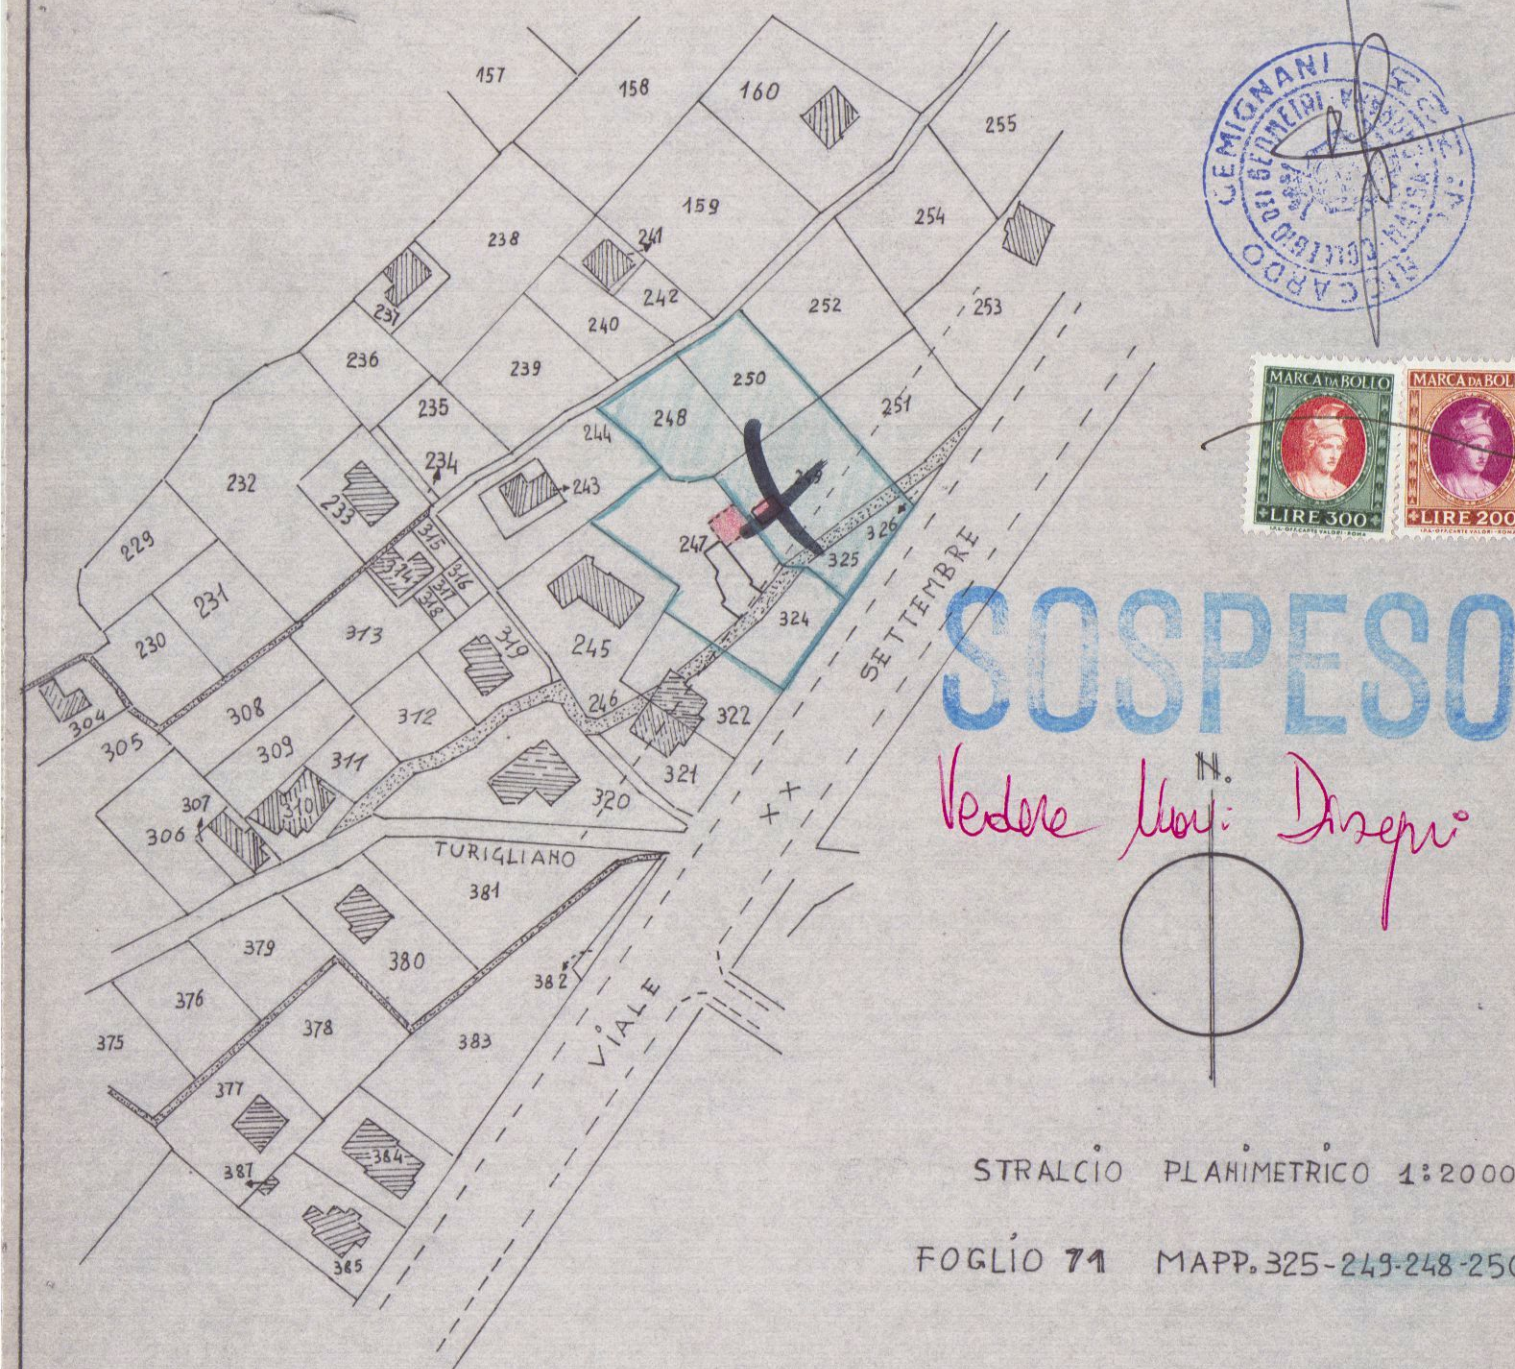
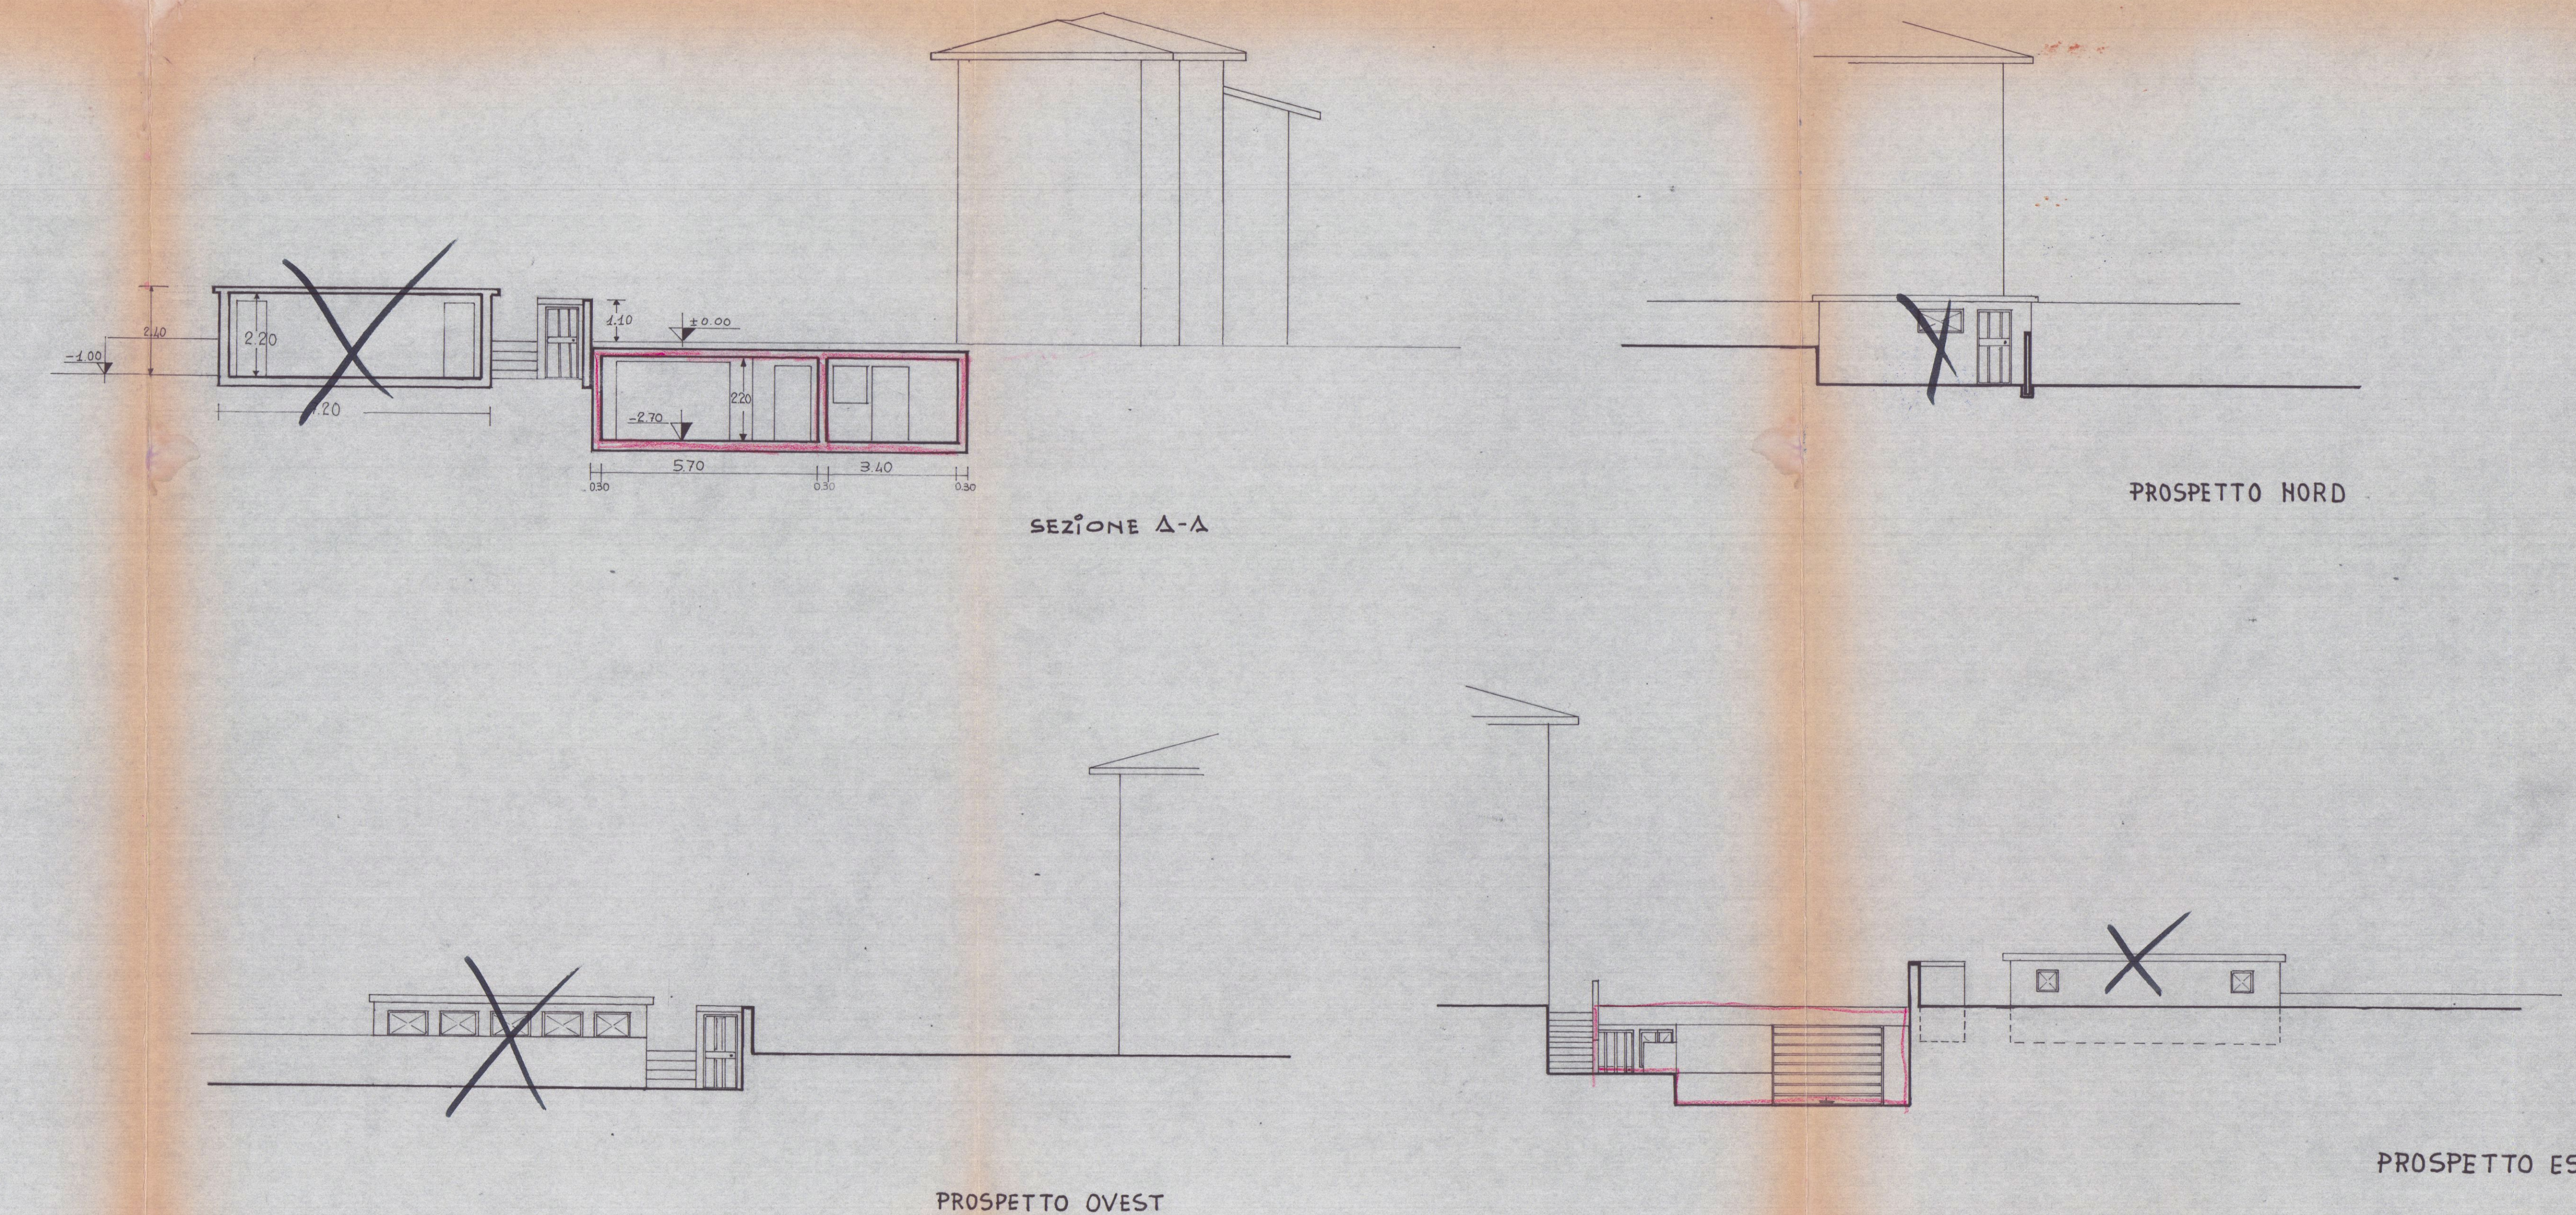


3 MAG. 1983 W

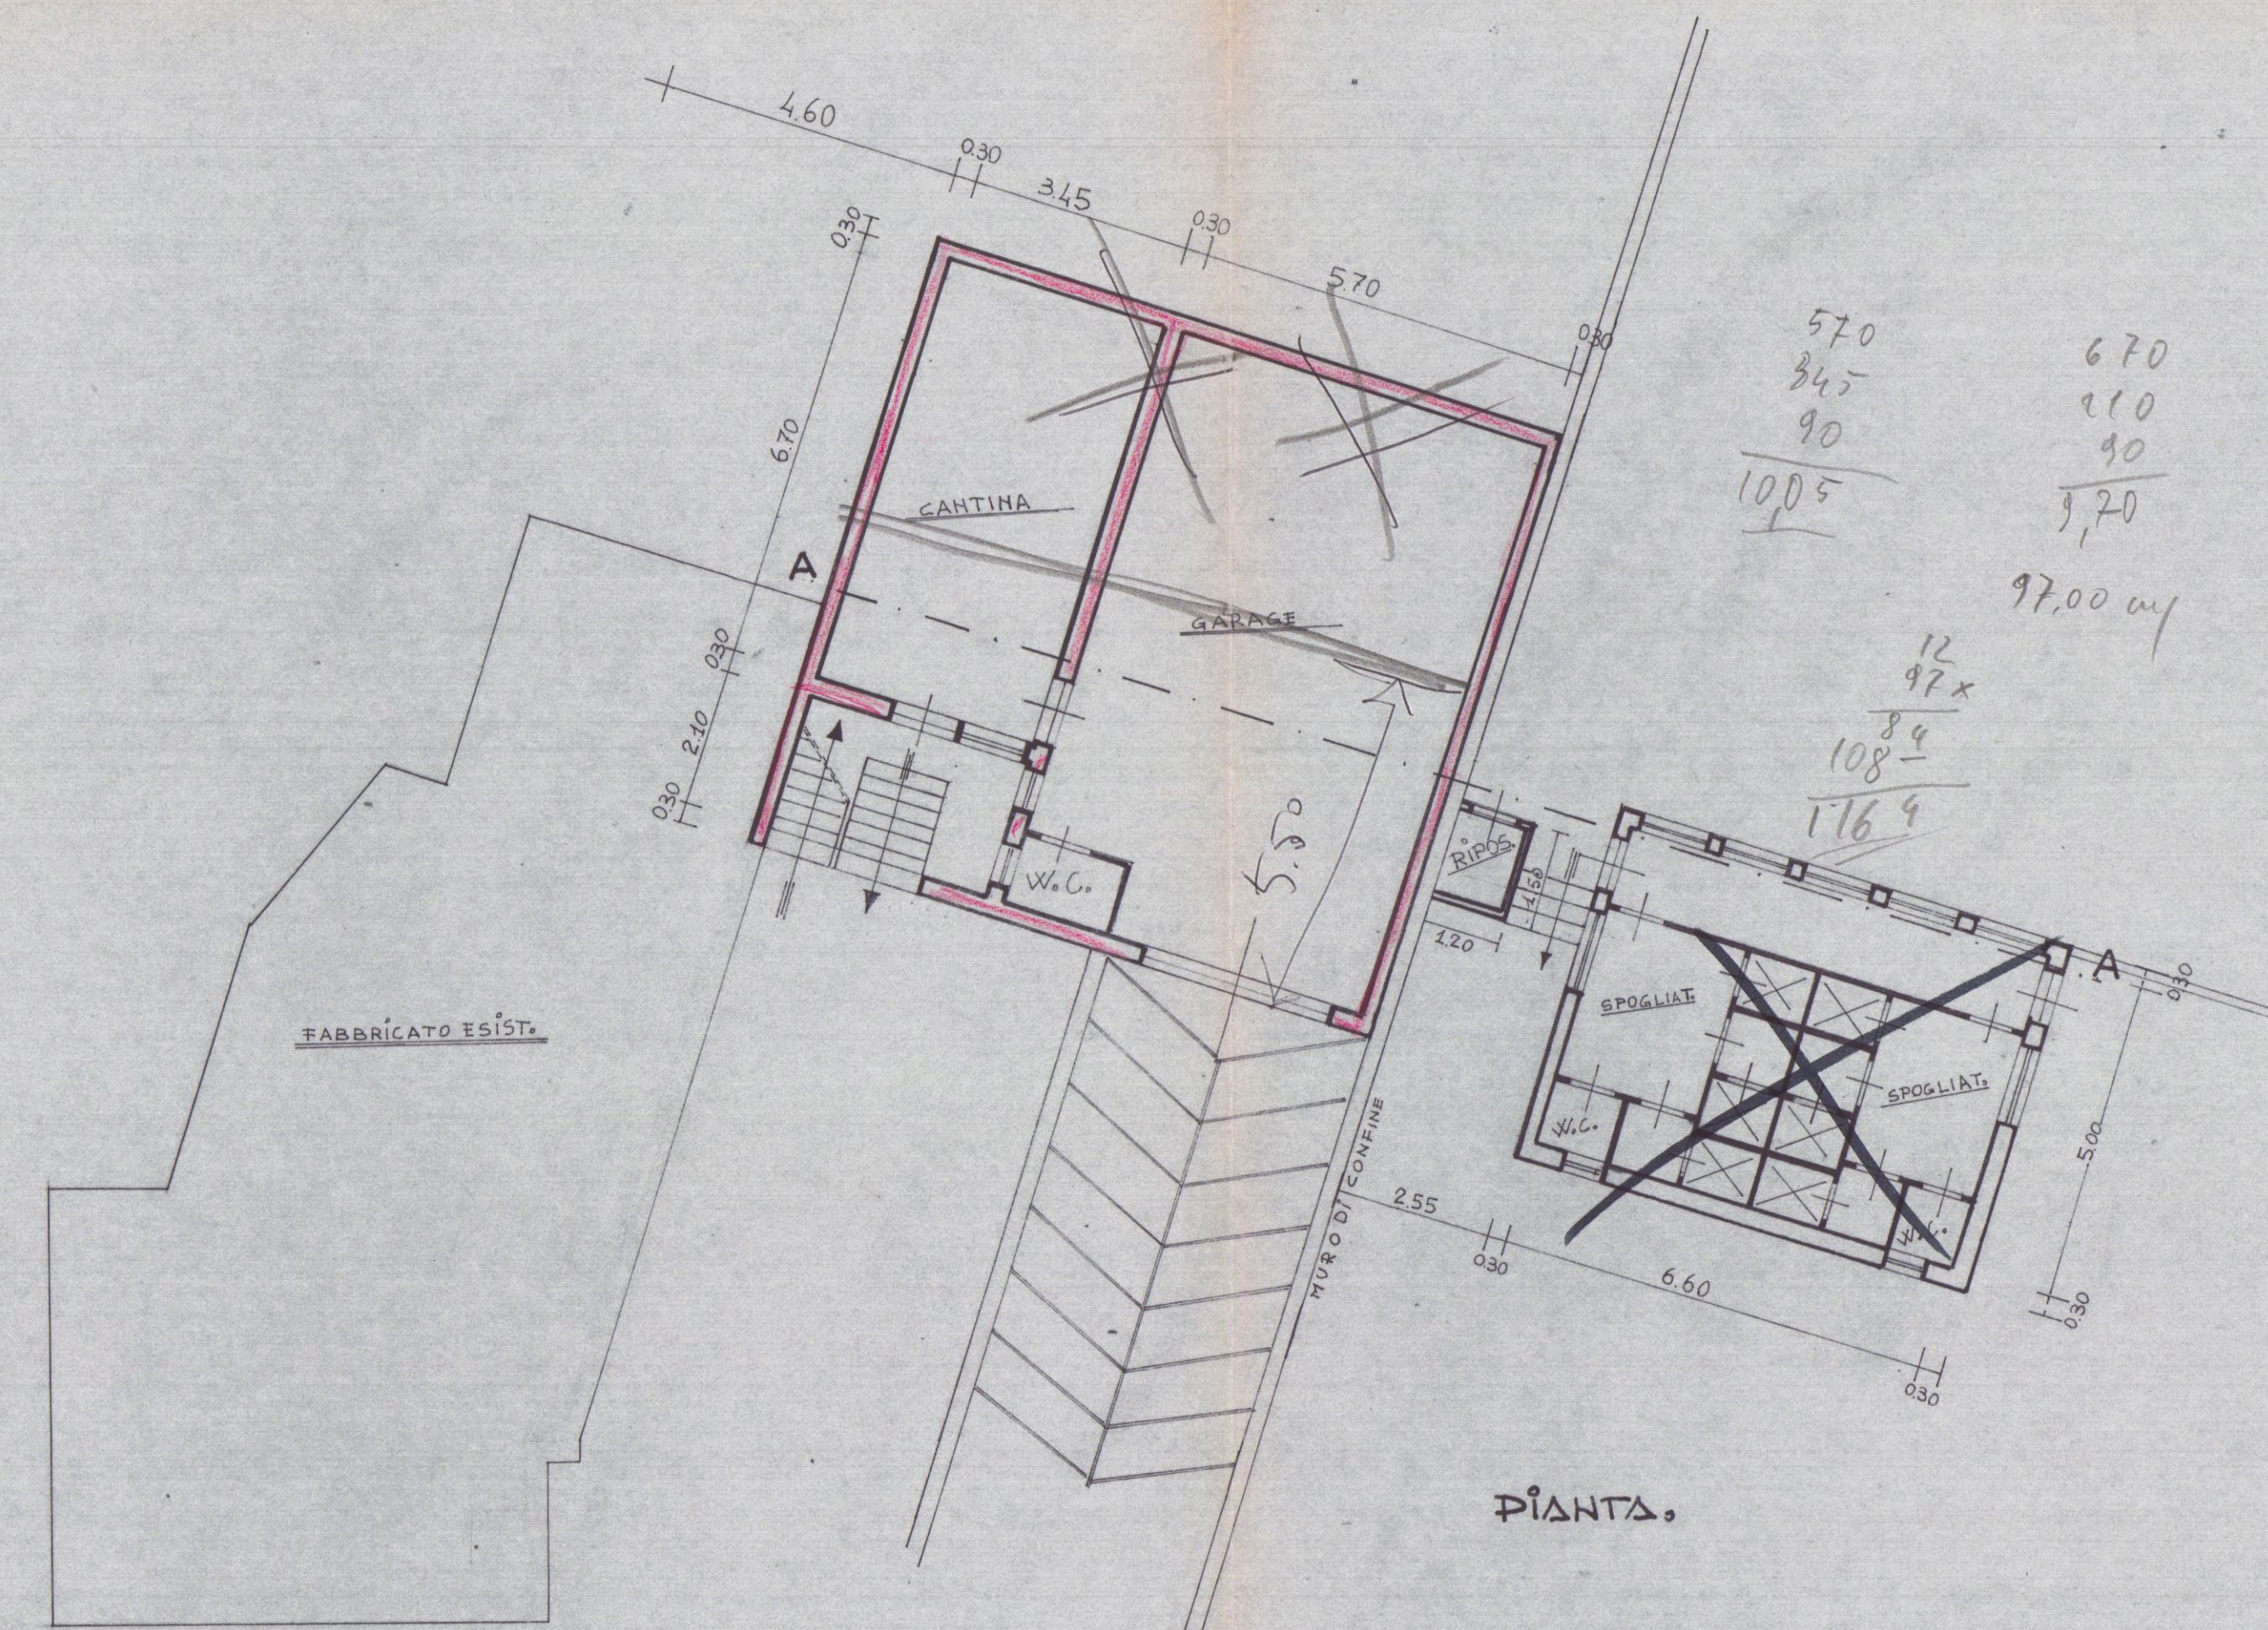


STRAICIO PLANIMETRICO 1:2000

FOGLIO 71 MAPP. 325-249-248-250-247-321

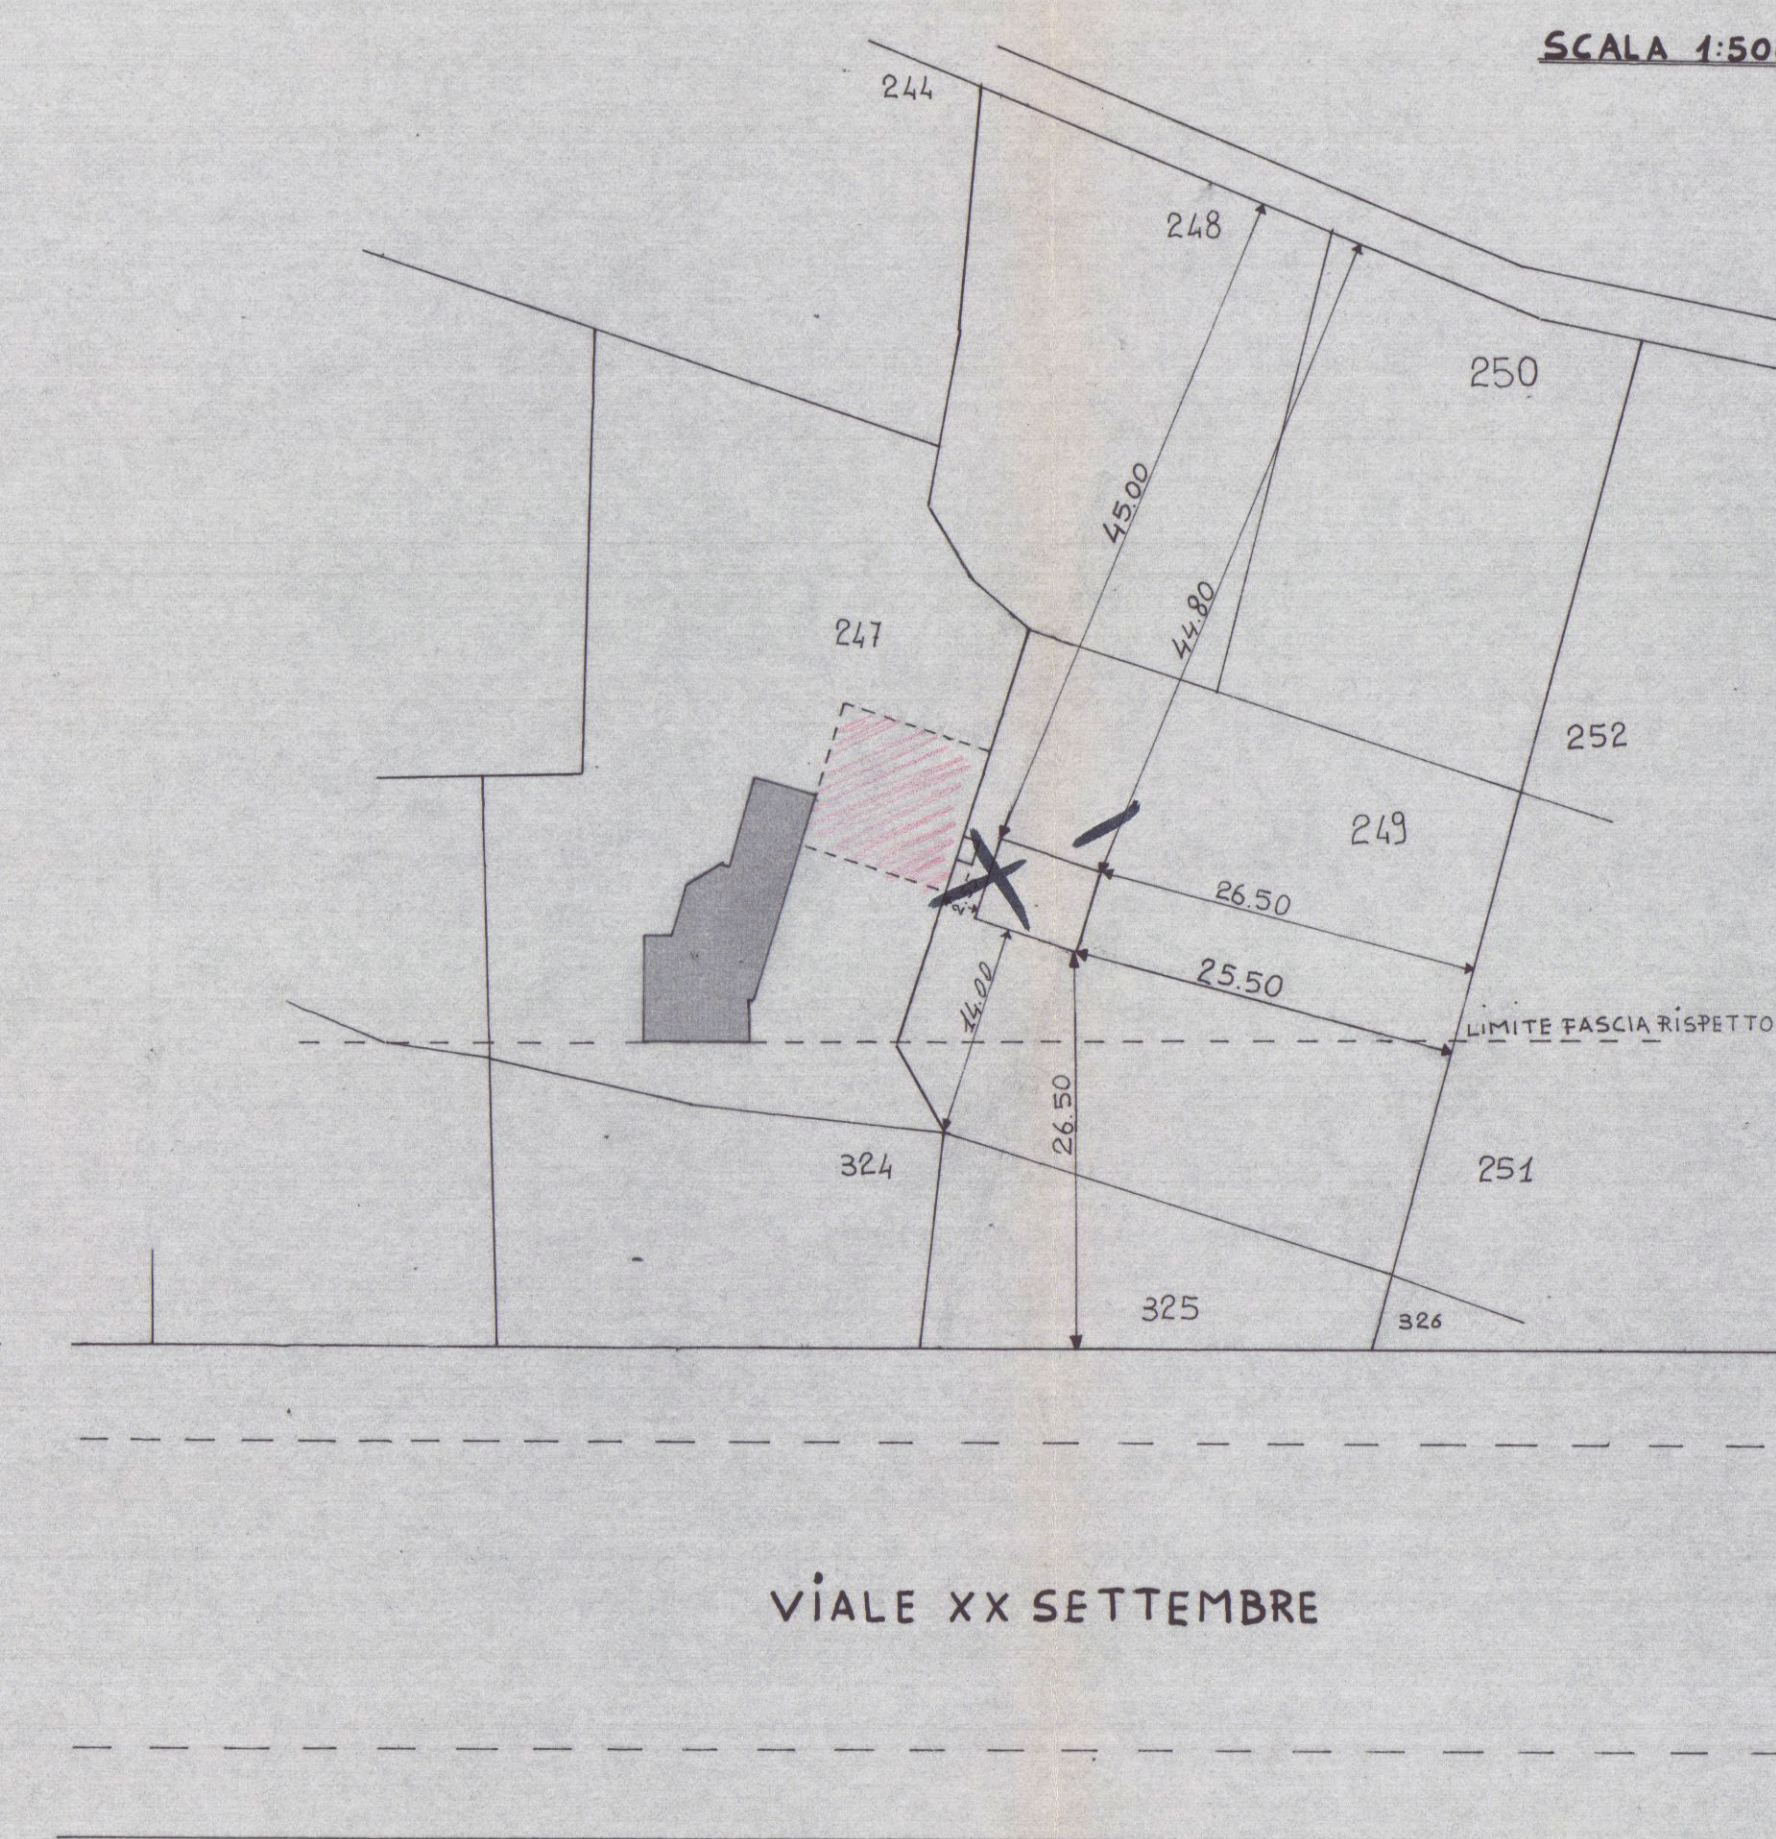

NUOVI DISegni **VARIANTE**
PROGETTO PER LA COSTRUZIONE DI UN LOCALE AD USO SPOGLIA-
TOIO SEMINTERRATO E DI UN GARAGE COMPLETAMENTE INTERRATO
DI PROPRIETÀ DEL CIRCOLO RICREATIVO ENEL E DELLA SIG. SGADÒ PRIMINA
25 OTT. 1983

APPROVATO
24 MAR. 1984
CONTROLLATO
EL. 1200/100

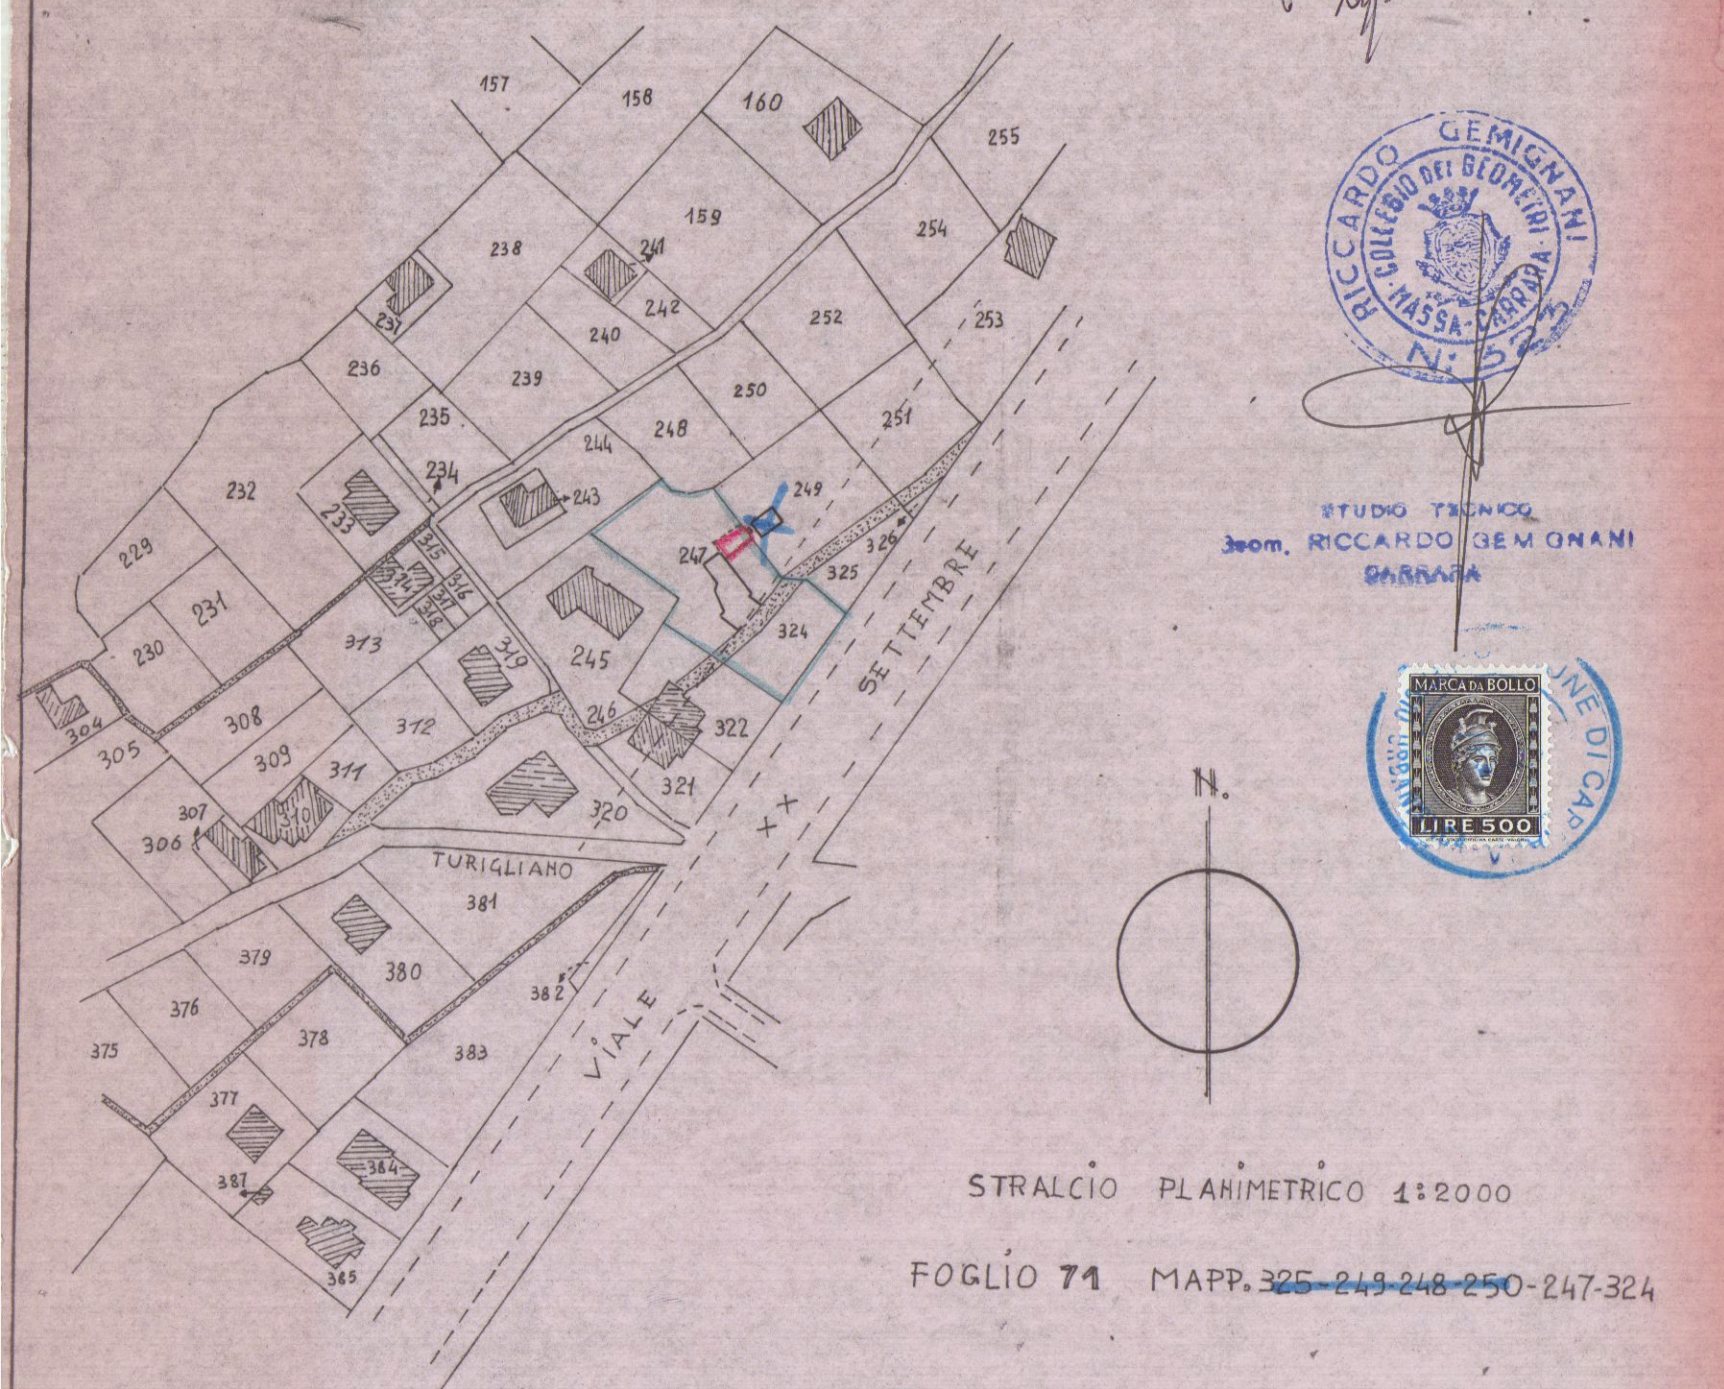

STRALCIO PLANIMETRICO 1:2000
FOGLIO 71 MAPP. 325-243-248-250-247-324
VARIANTE
Approvato dal Comune di Carrara
n. 25 del 24 MAR. 1984
L'INGEGNERE CAPO

