

# MUNICIPIO DI CARRARA

D'IGIENE

IL SINDACO

Vista la domanda presentata da 1 Signor SQUASSONI ROBERTO

Visto il Testo Unico delle Leggi Sanitarie 27 luglio 1934 ;

Viste le norme d'Igiene per la costruzione delle Case e i regolamenti locali ;

Vista la relazione dell'ufficiale Sanitario ;


In seguito a verbale di visita tecnico sanitaria ,


DICHIARA

che la casa di civile abitazione costruita in Marina di Carrara  
Via Comano N. 63, approvata dalla Commissione Edilizia  
Municipale nella seduta del 20.2.1969 è abitabile a cominciare  
dal 7.4.1981 (limitatamente agli appartamenti contraddistinti  
dagli interni n°1-3-4-6)

Carrara, 7 Aprile 1981


IL SINDACO

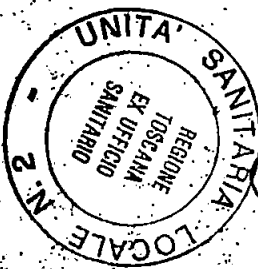

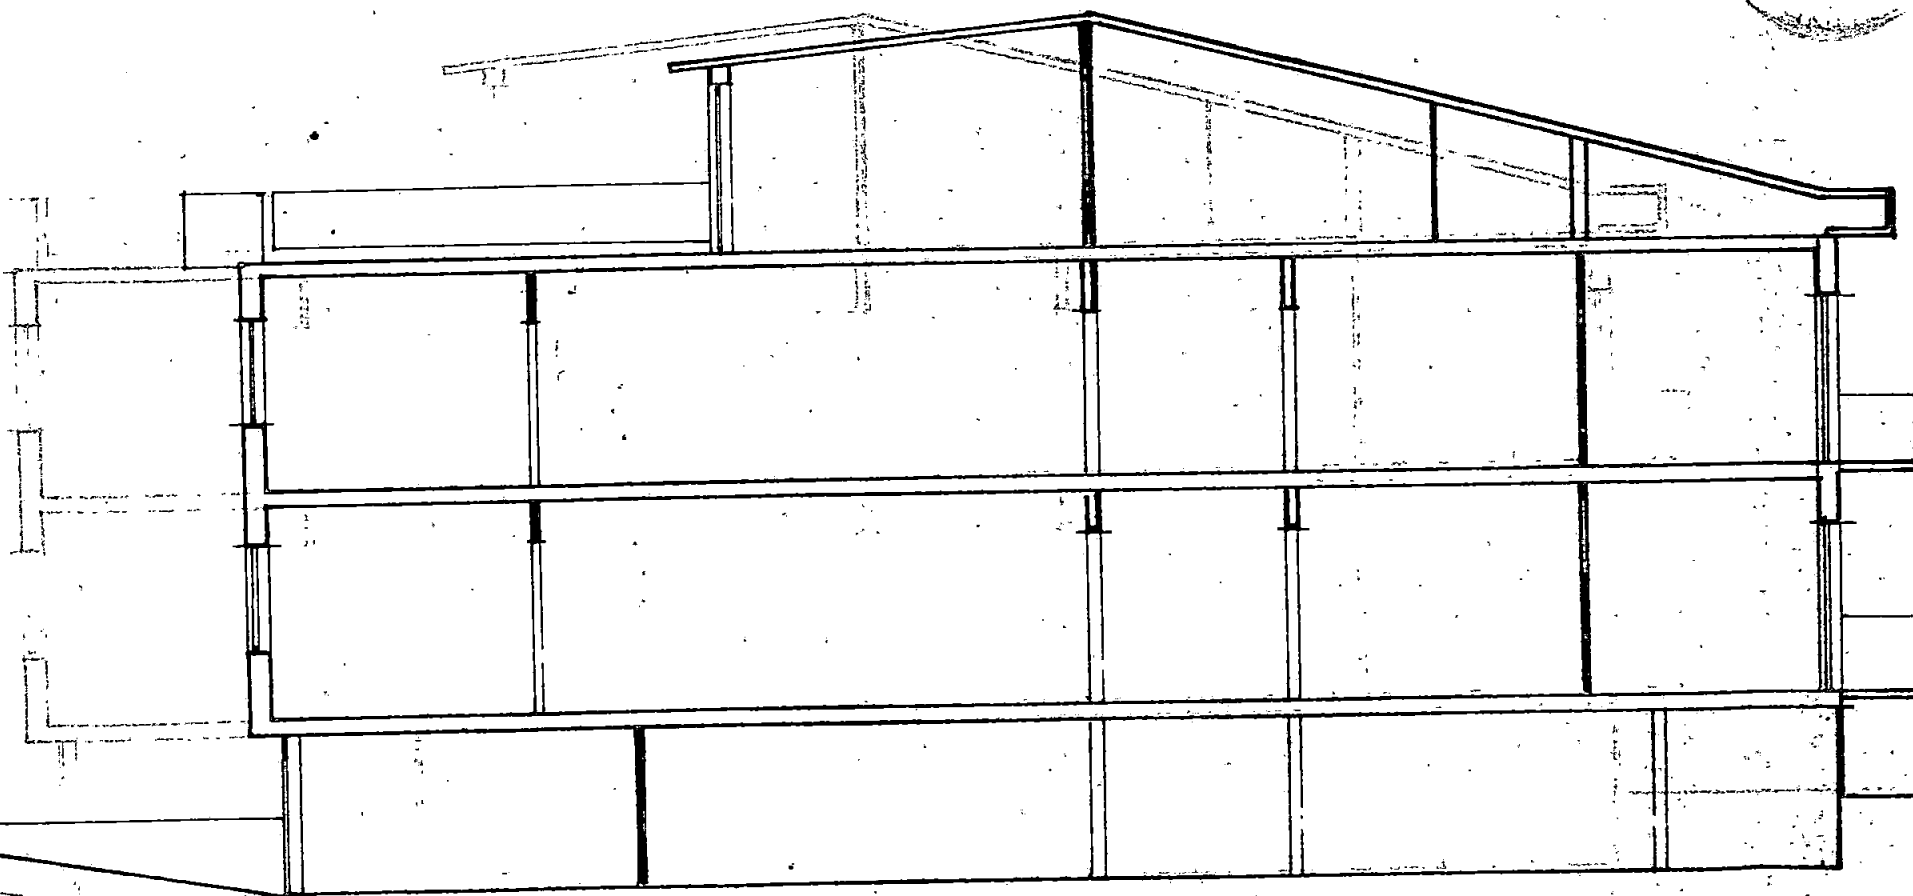


SEZIONE A-A

VIA Colmano 63

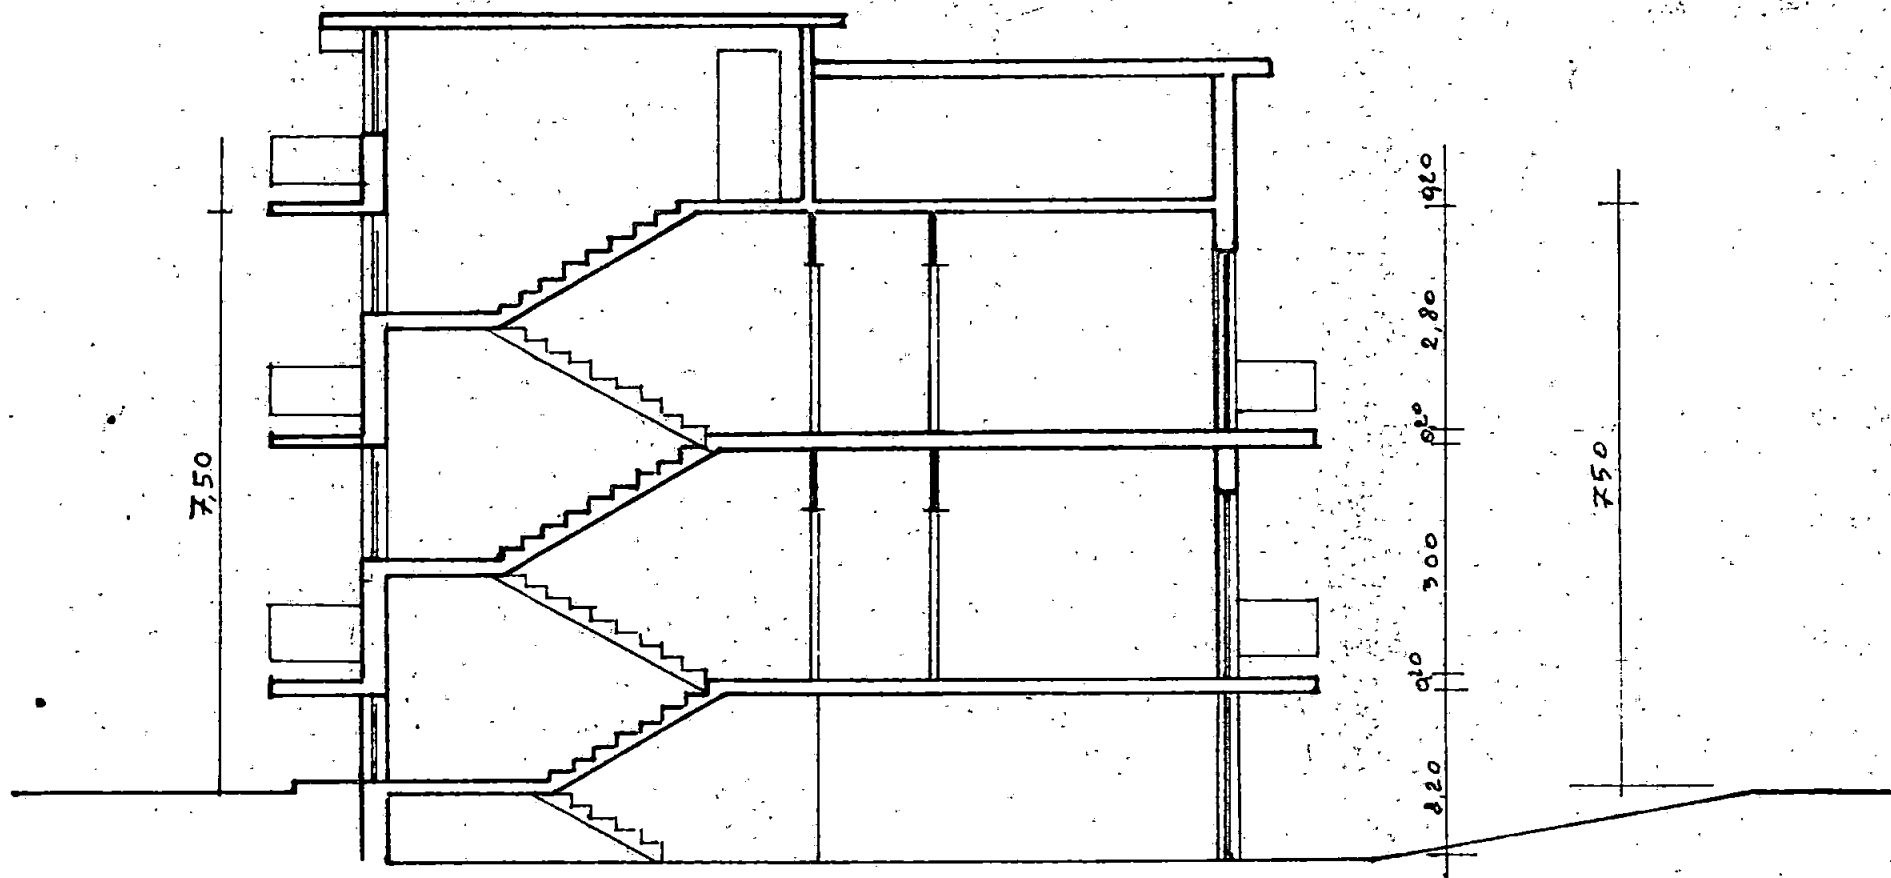

SEZIONE

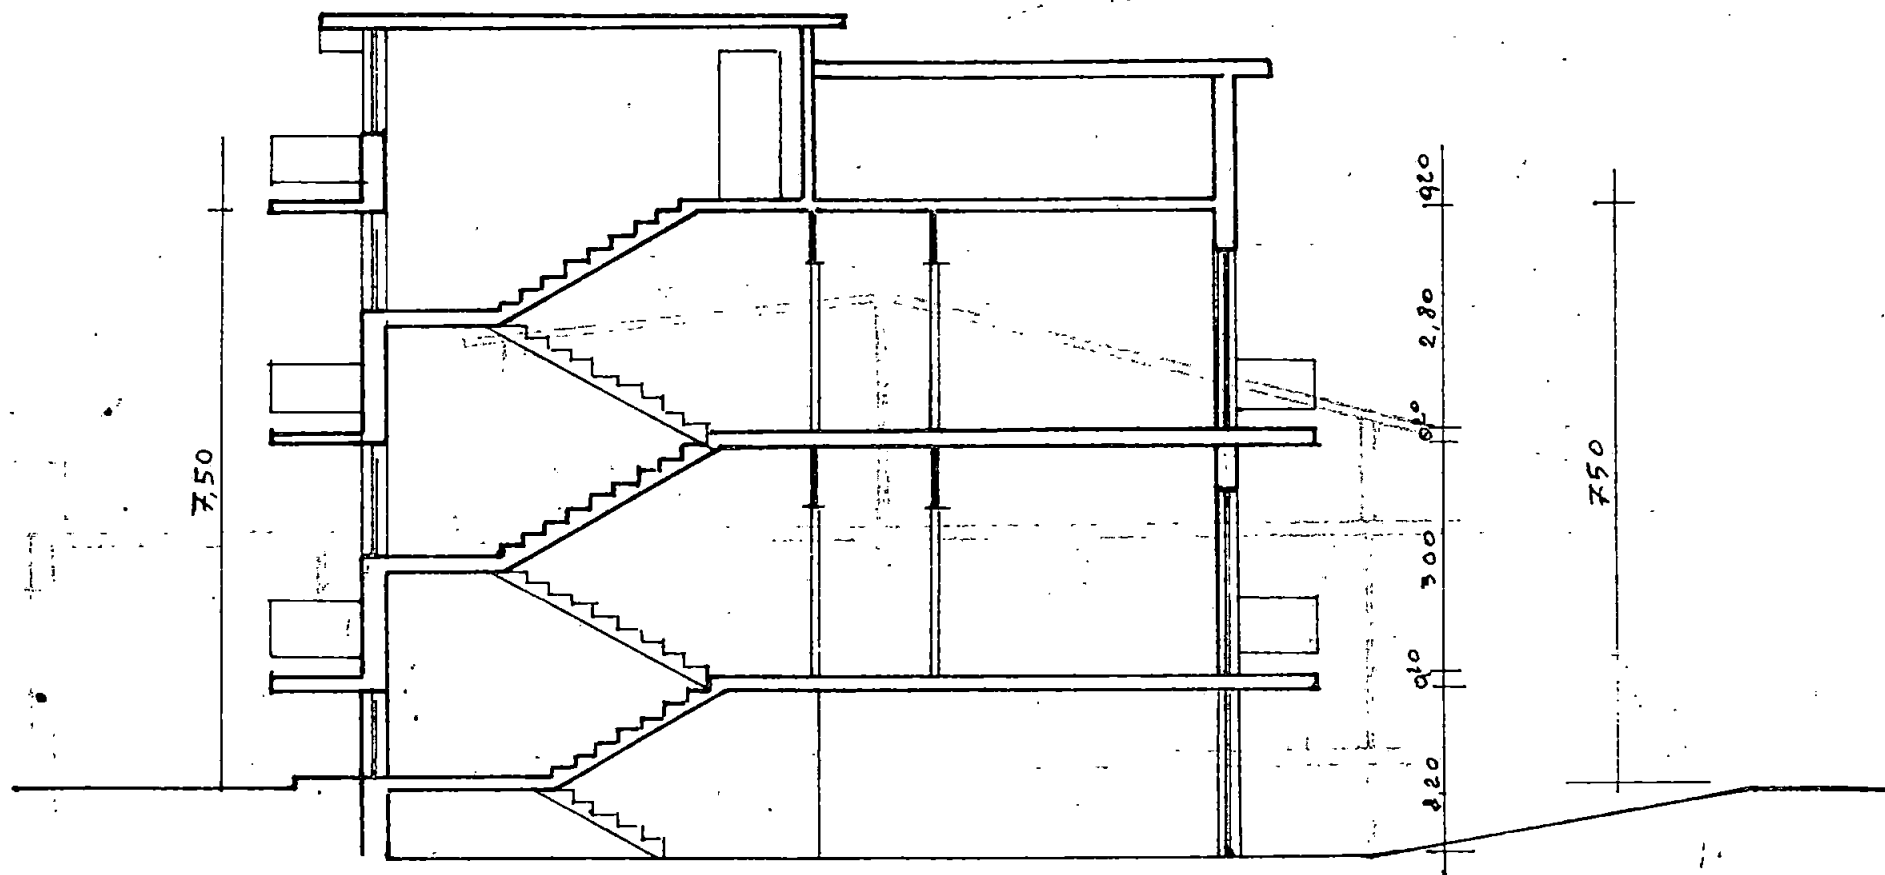

SEZIONE VIA CORANU 63





**MINISTERO DELLE FINANZE**

**DIREZIONE GENERALE DEL CATASTO E DEI SERVIZI TECNICI ERARIALI**


**NUOVO CATASTO EDILIZIO URBANO**

(R. DECRETO-LEGGE, 13 APRILE 1959, N. 658)

**MOD. B (Nuovo Contato Edilizio Urbano)**

**Lire  
100**

Planimetria dell'immobile situato nel Comune di CARRARA Via COMANO  
Ditta SQUASSONI ROBERTO NATO A CARRARA IL 23-2-1923  
Allegata alla dichiarazione presentata all'Ufficio Tecnico Erariale di MASSA - CARRARA

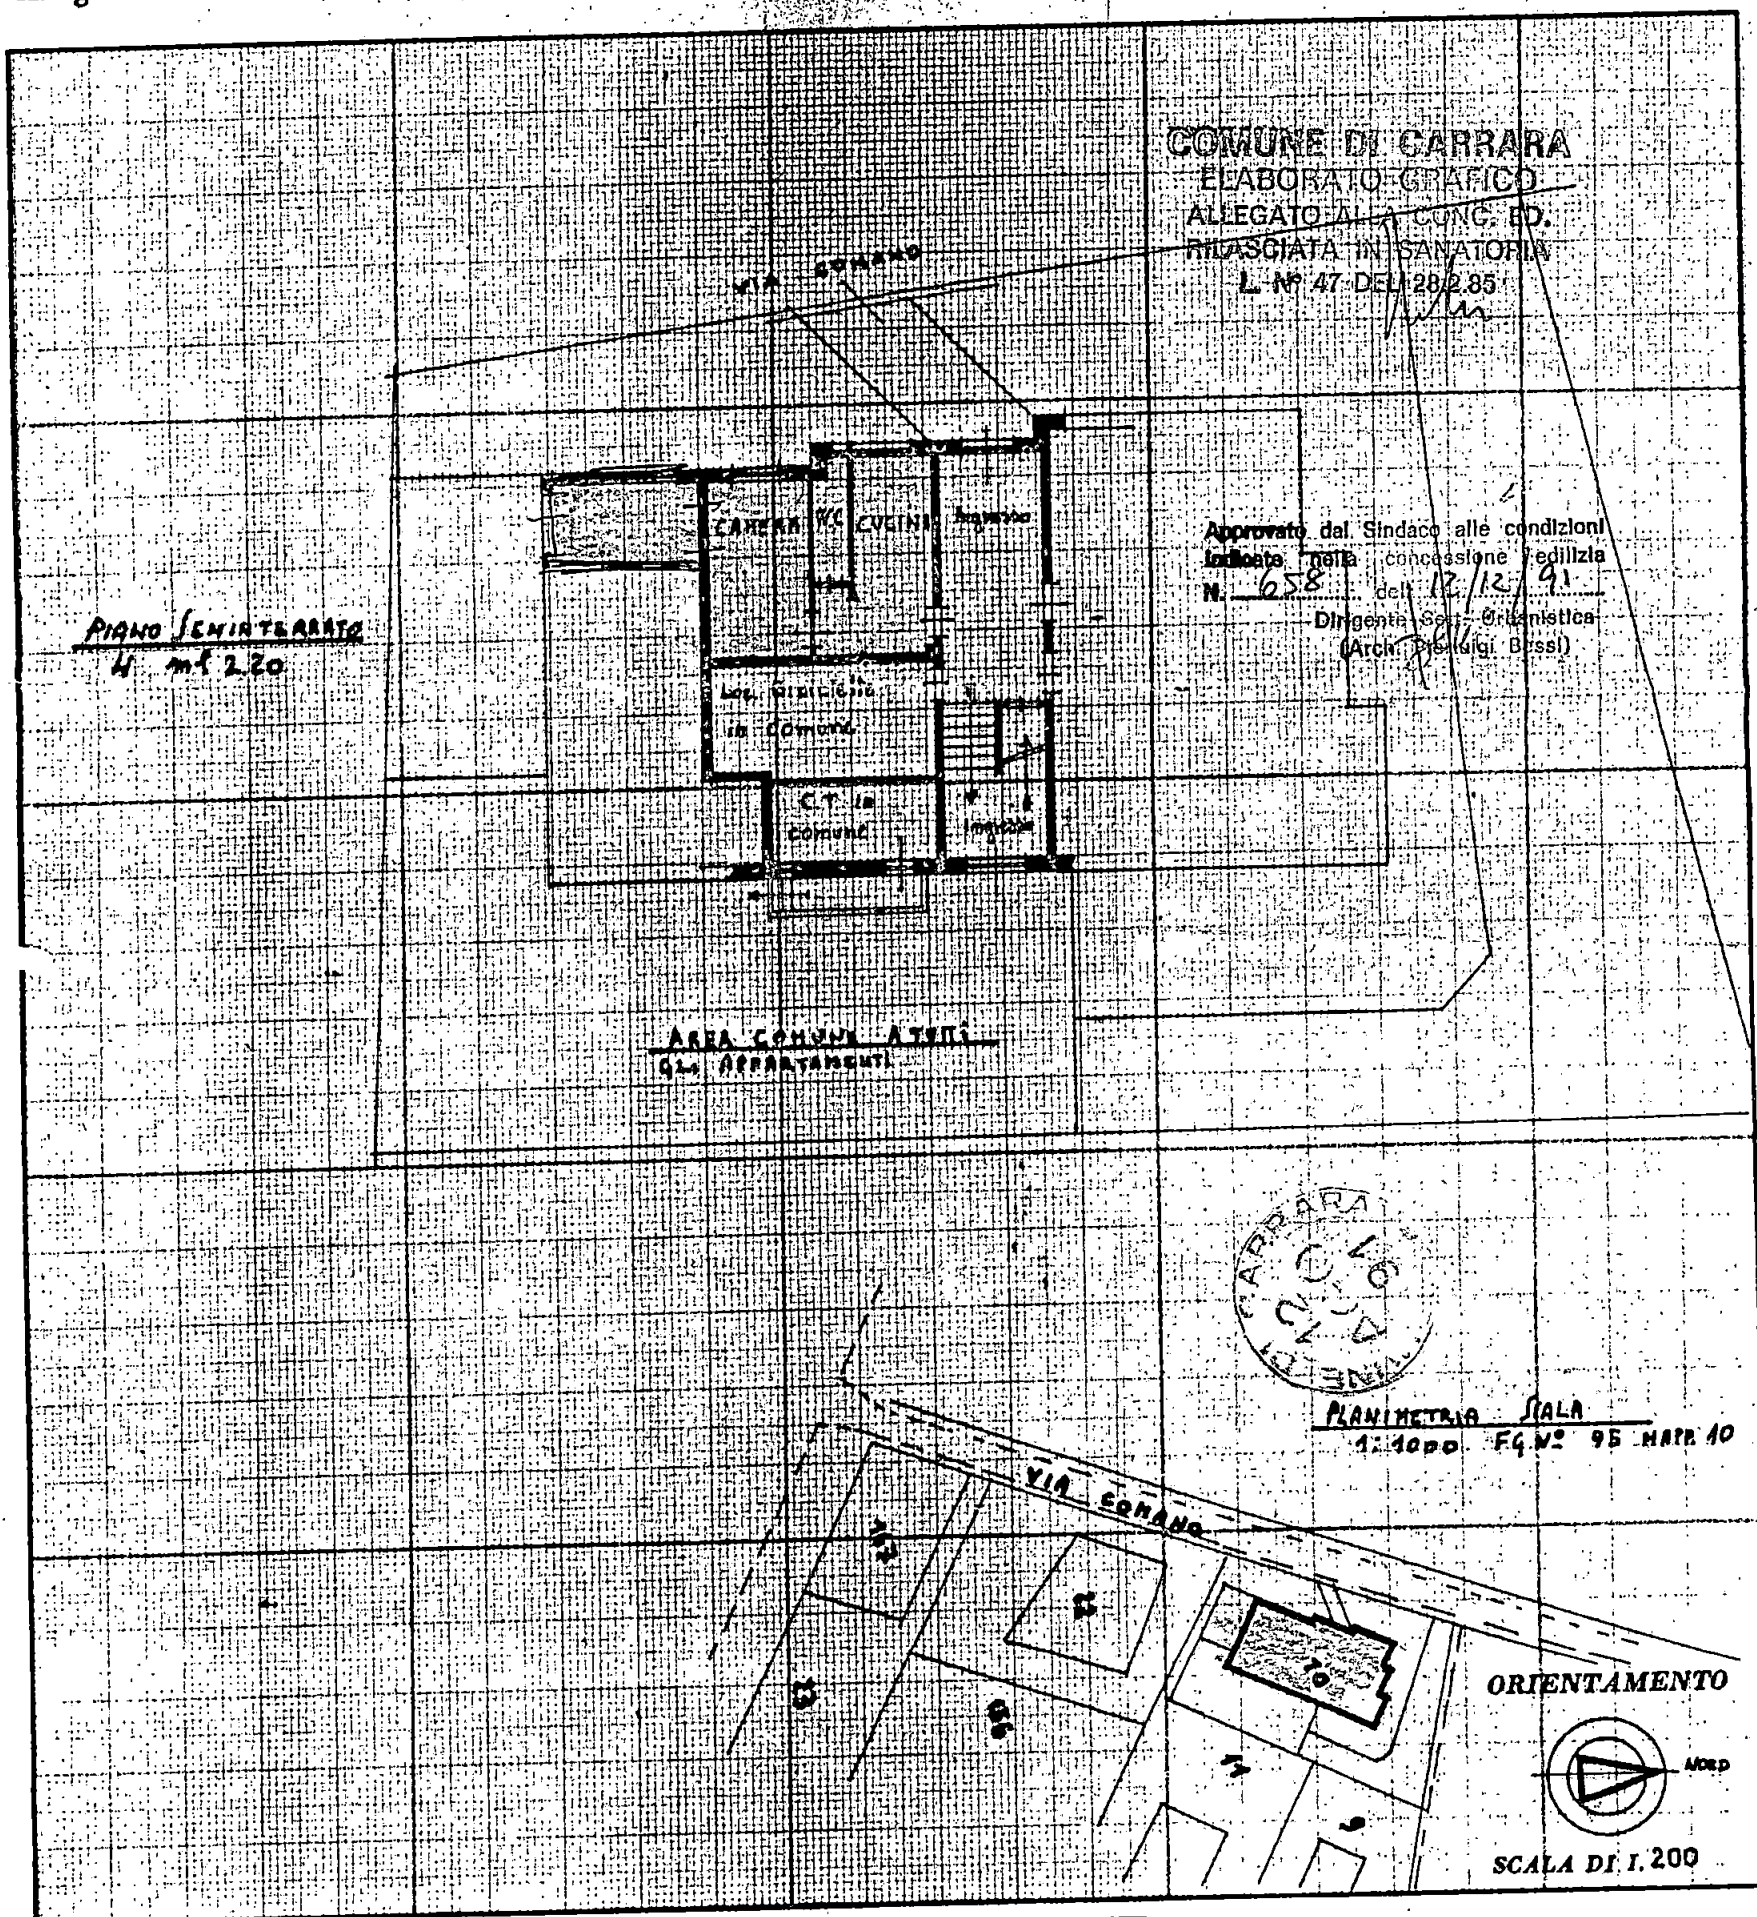

SPAZIO RISERVATO PER LE ANNOTAZIONI D'UFFICIO

## DATA

**PROT. N°**

Compilata dal Geom. IVANO SQUASSONI  
(Titolo, nome e cognome del tecnico)

Iscritto all'Albo dei Geometri

della Provincia di MASSA-CARRARA

DATA 12-02-1986

**Firma:**