


COMUNE DI CARRARA	
TAVOLA 1	OGGETTO DL. 649/94 ELABORATO GRAFICO
PROPRIETA' FORFORI PAOLO	
ELABORATI GRAFICI PIANTE SEZIONE	
DATI CATASTALI FOL. 42. MAP. 567/11	
SCALA 1:100	
DATA	PROGETTISTA

GEOMETRA
MAURIZIO
CABANI

STUDIO TECNICO
MARINA DI CARRARA
VIA MAGGIANI N° 57
TELEFONO 0585/632311

CABANI
MAURIZIO
COLLEGIO DEI GEOMETRI
ALBA MARCA

COMUNE DI CARRARA
SETT. URBANISTICA
Approvato dal Sindaco e dal Consiglio
Indicato alla Concessione edilizia
n° 1083 e 1084
elab. grafico di cui alla Comm. Edil.
n° del Tav. n°

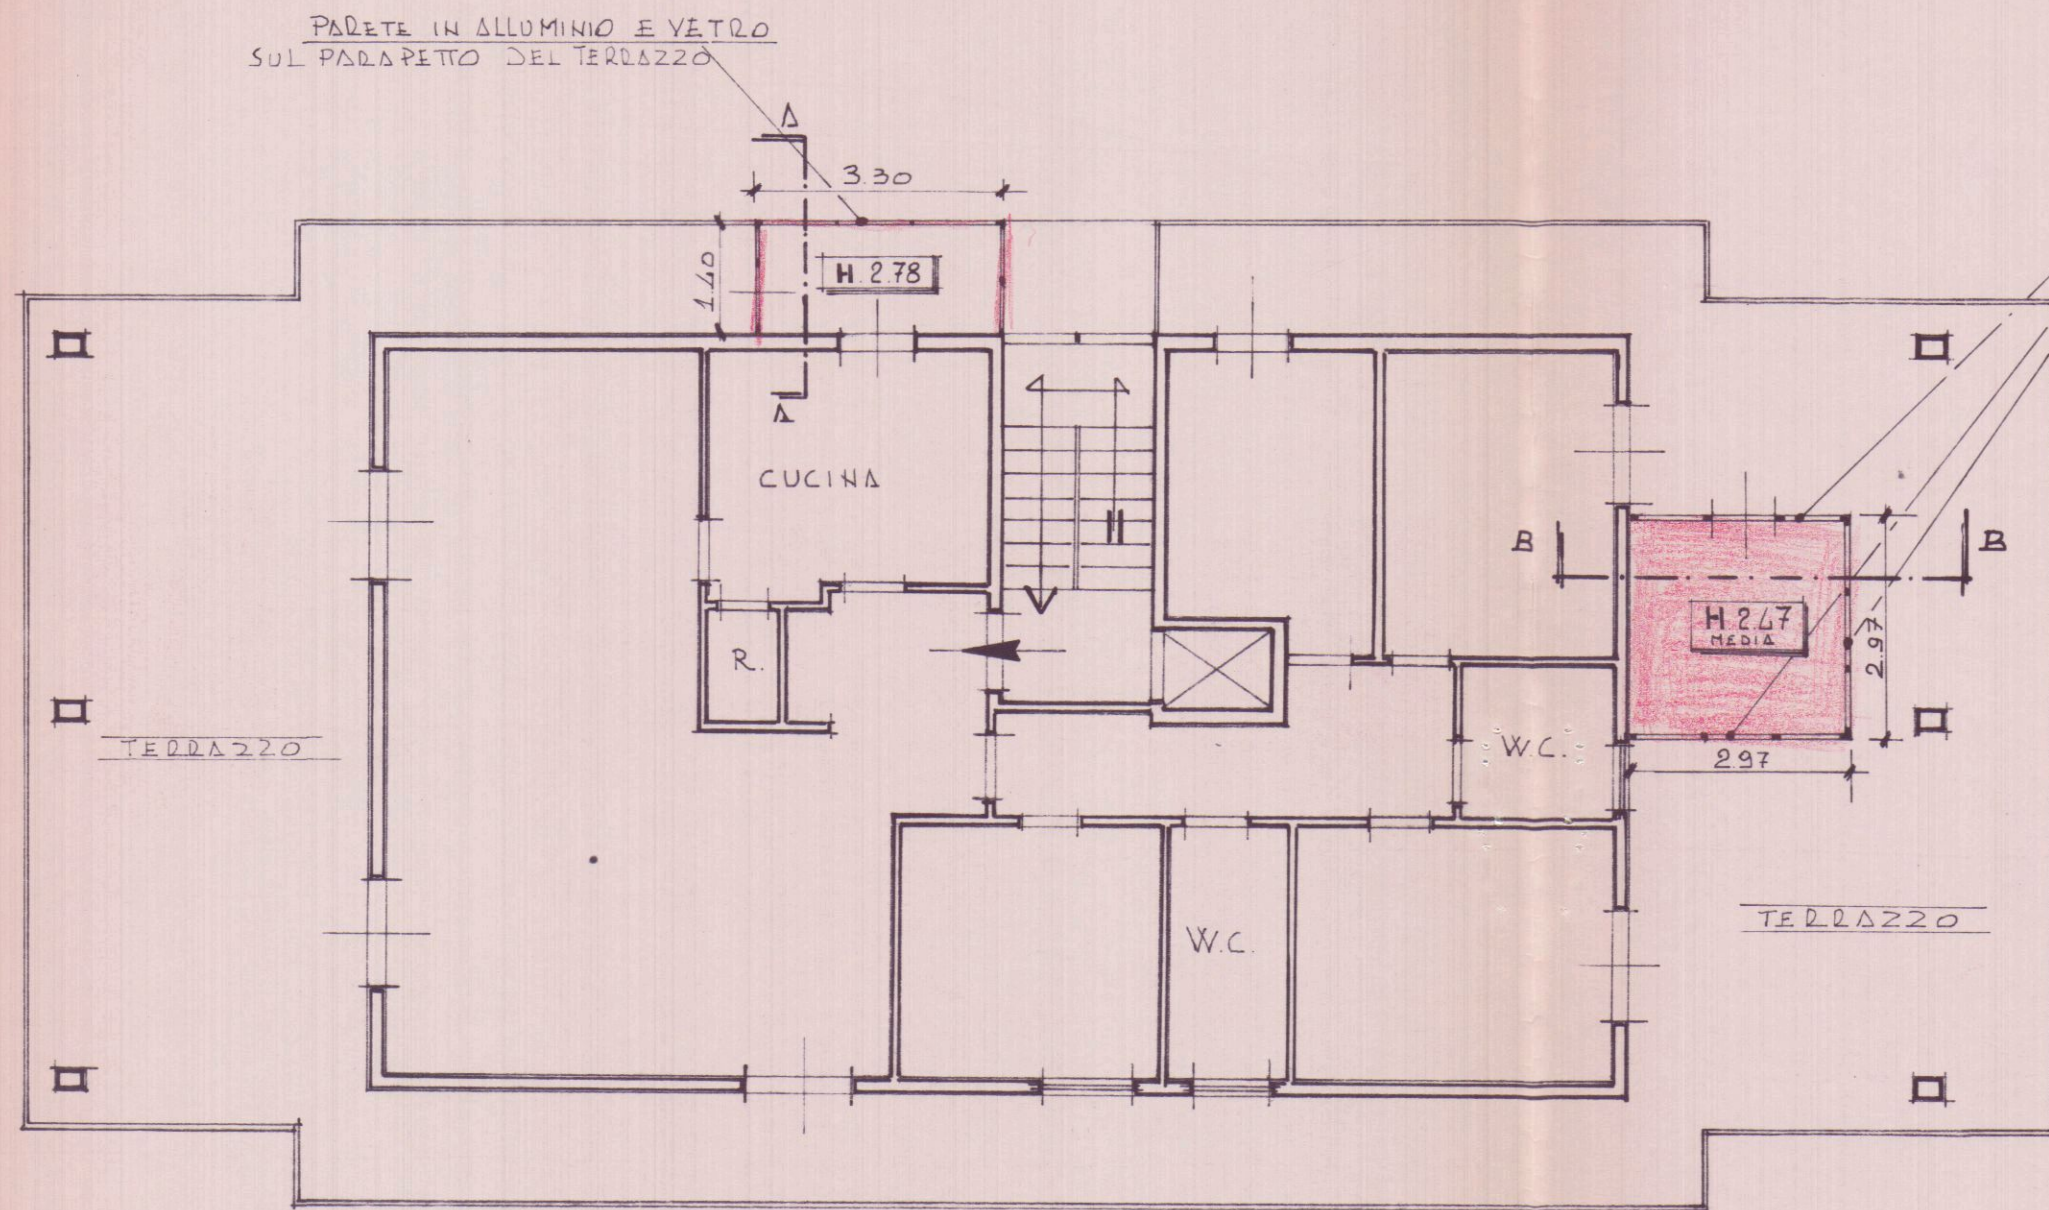

PARETI IN ALLUMINIO E VETRO

