


PROPTA' GHIG  GIOVANNI - PONTECIMATO VIA CARRIONA 157


SCALA 1:50

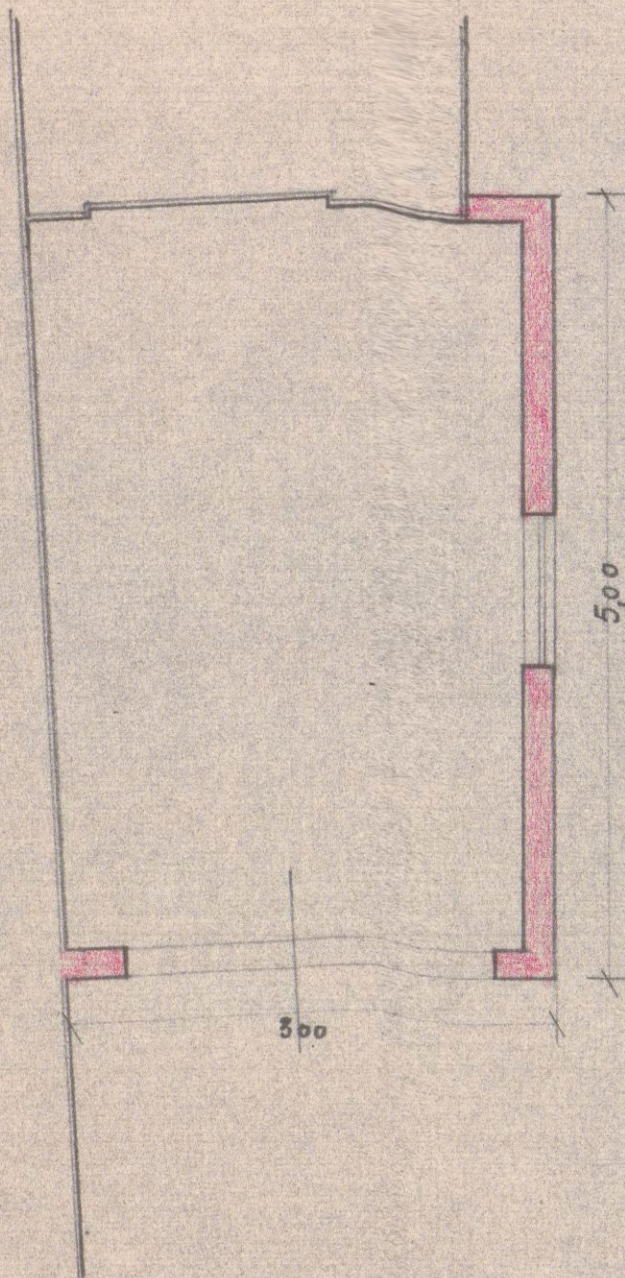


PIANTA



Approvato dal Sindaco alle condizioni
espressi nel permesso di costruzione
n. 2886 del 12-8-1952
L'INGEGNERE CAPO
phg

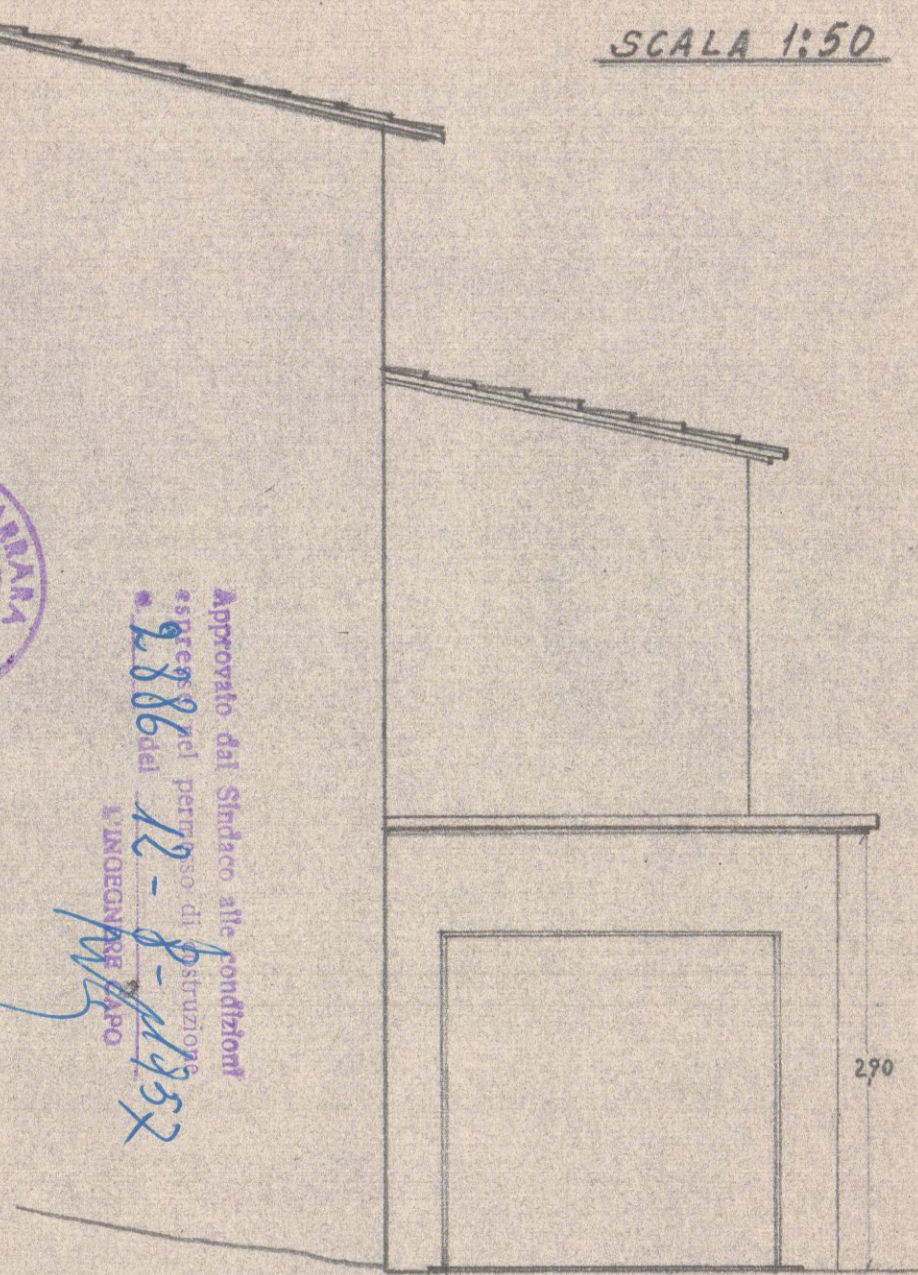

PROSPETTO

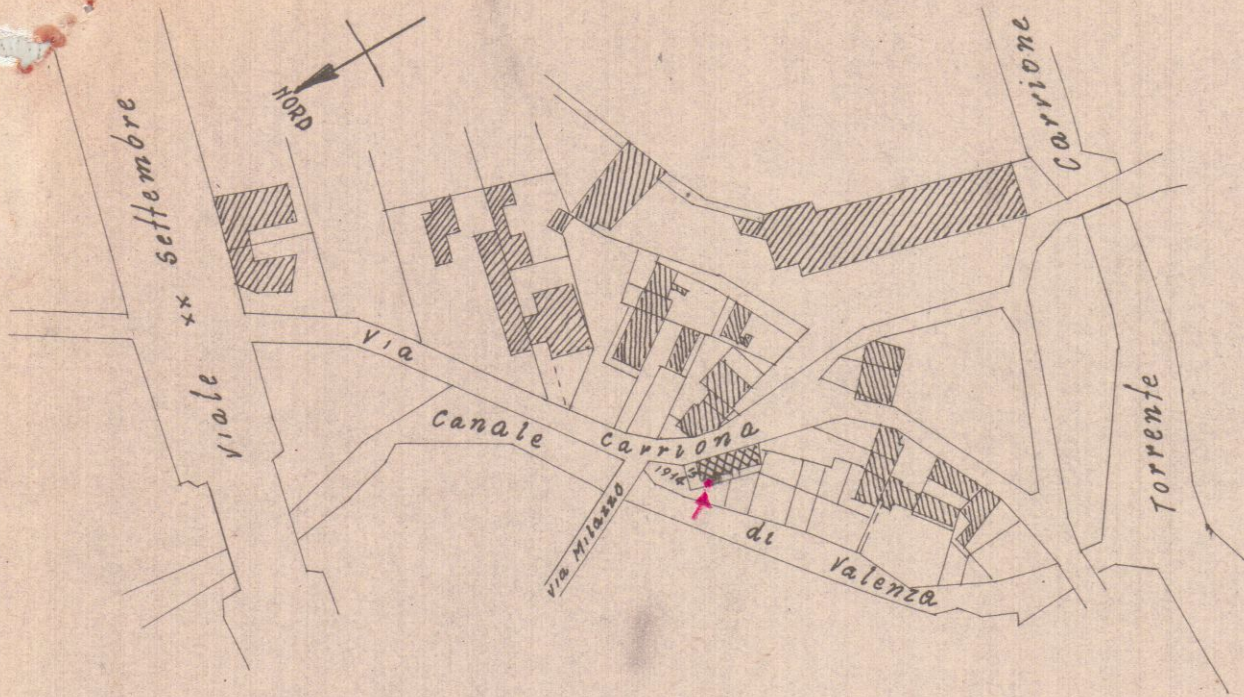

STRALCIO PLANIMETRICO
SEZIONE H FOGLIO 7

SCALA 1:2000