






PROSPETTO LATO SPEZIA

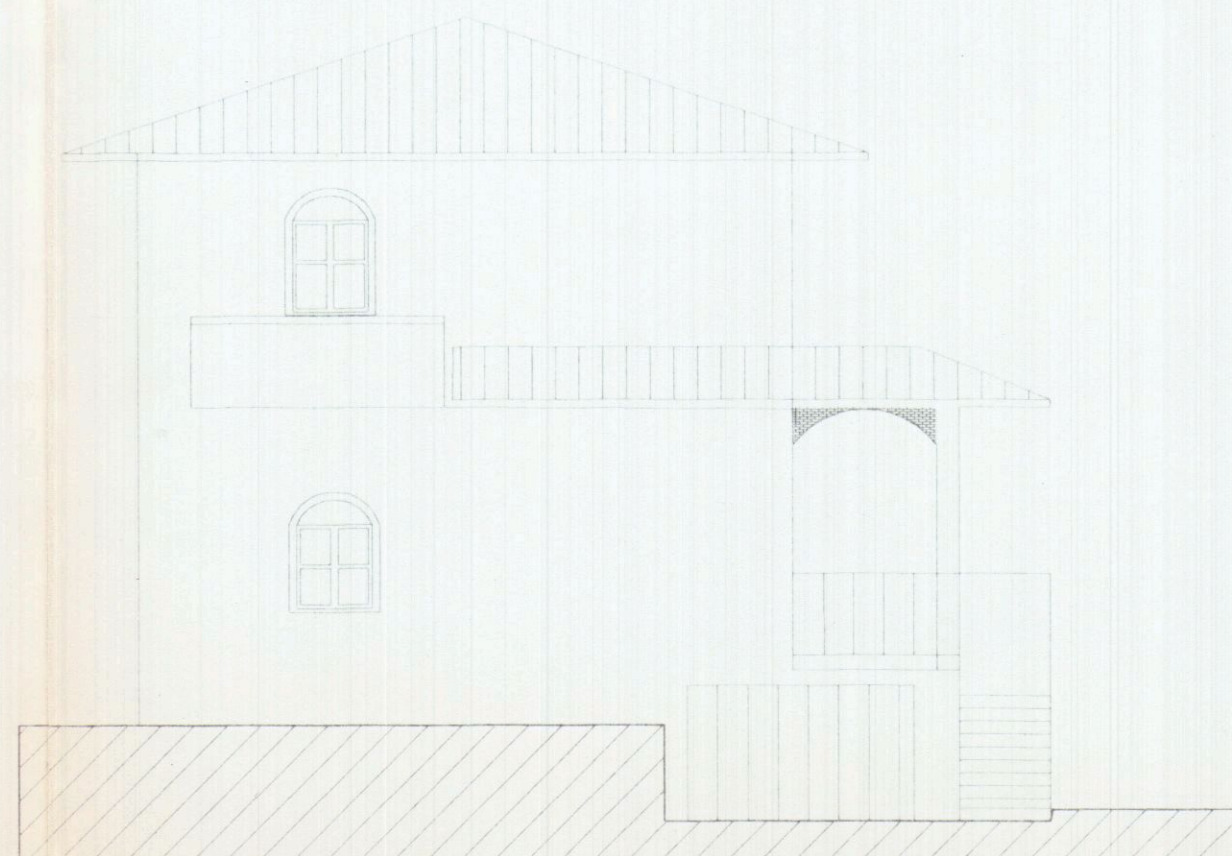


PROSPETTO LATO MARE

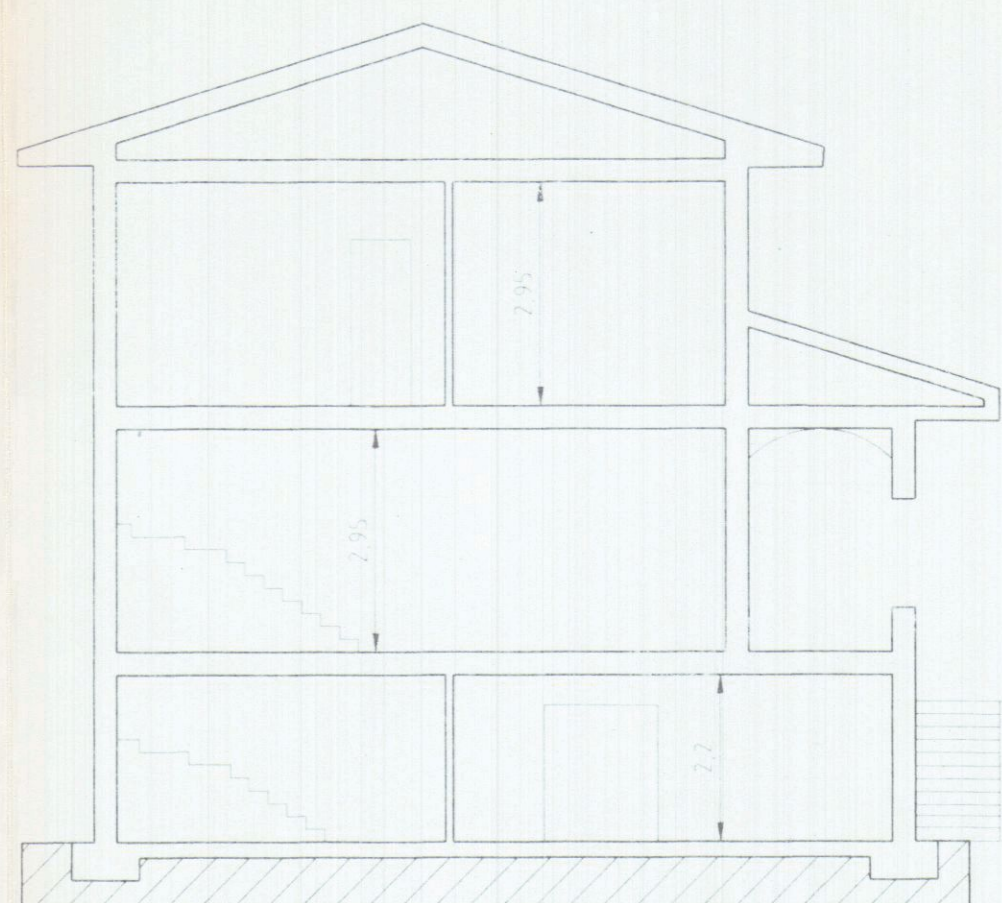


SEZIONE A-B

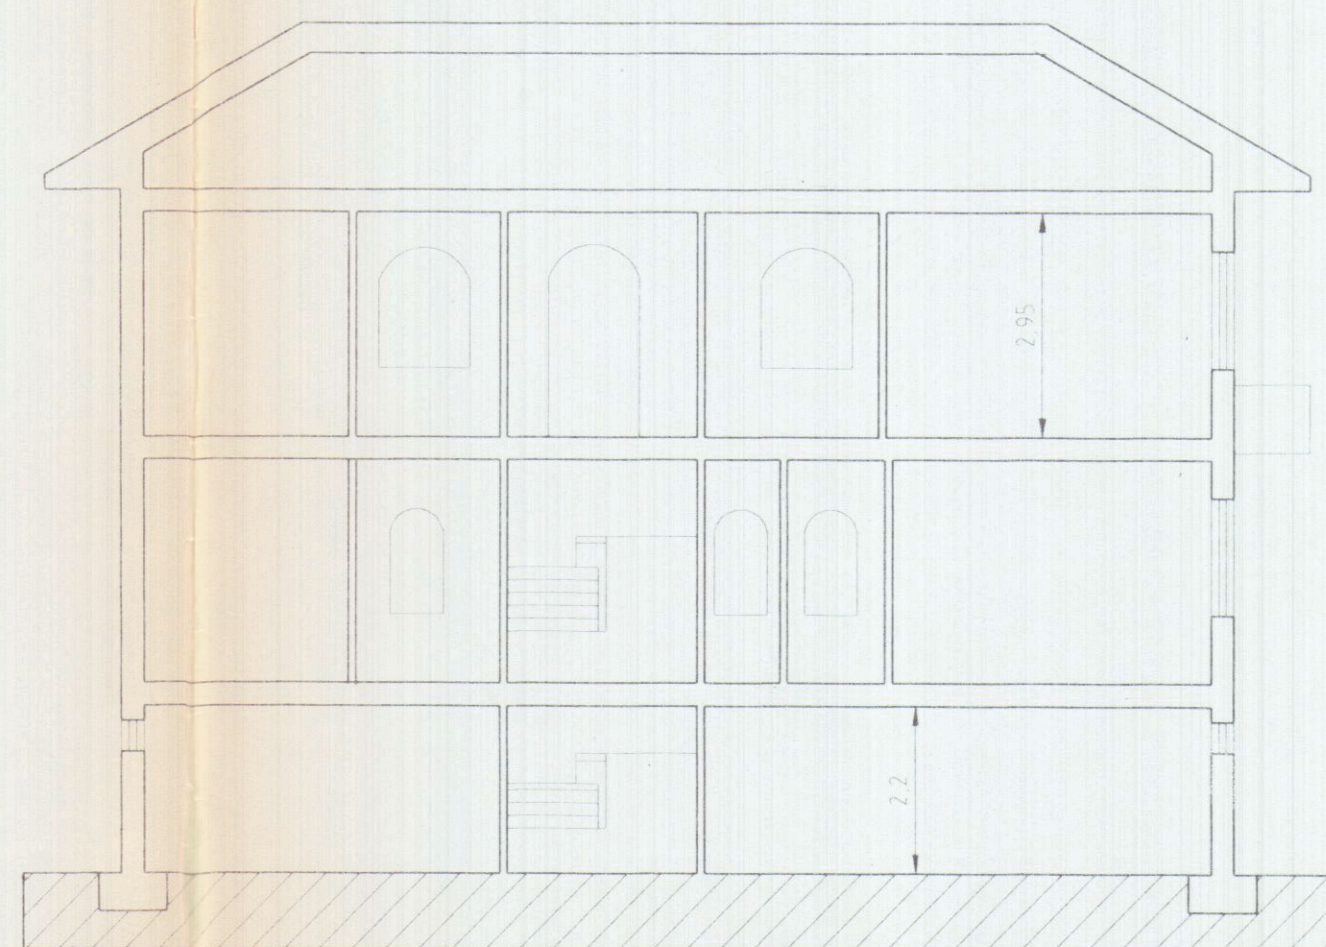

SEZIONE C-D

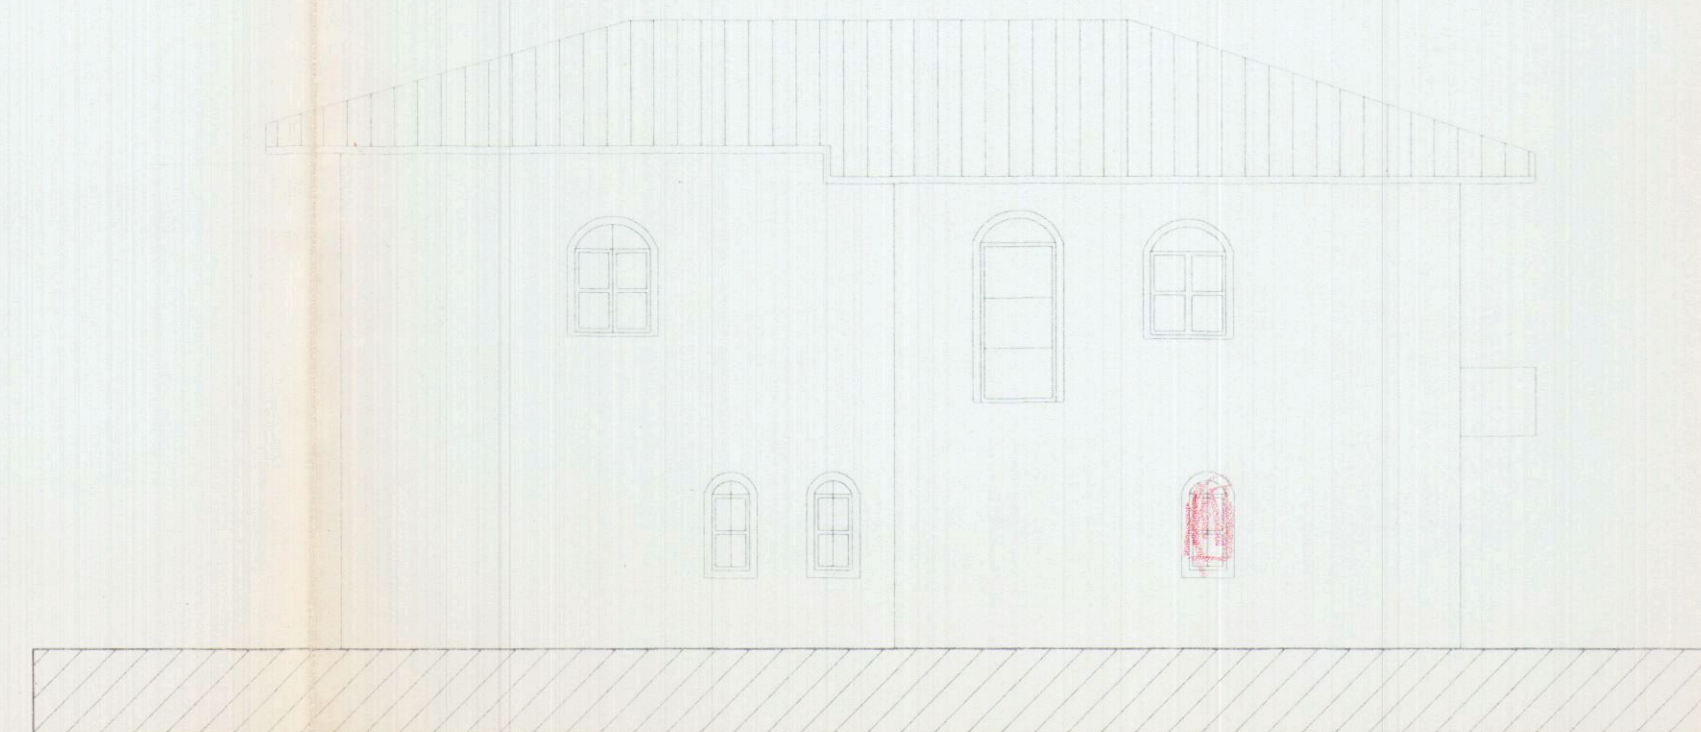


PROSPETTO LATO MONTE

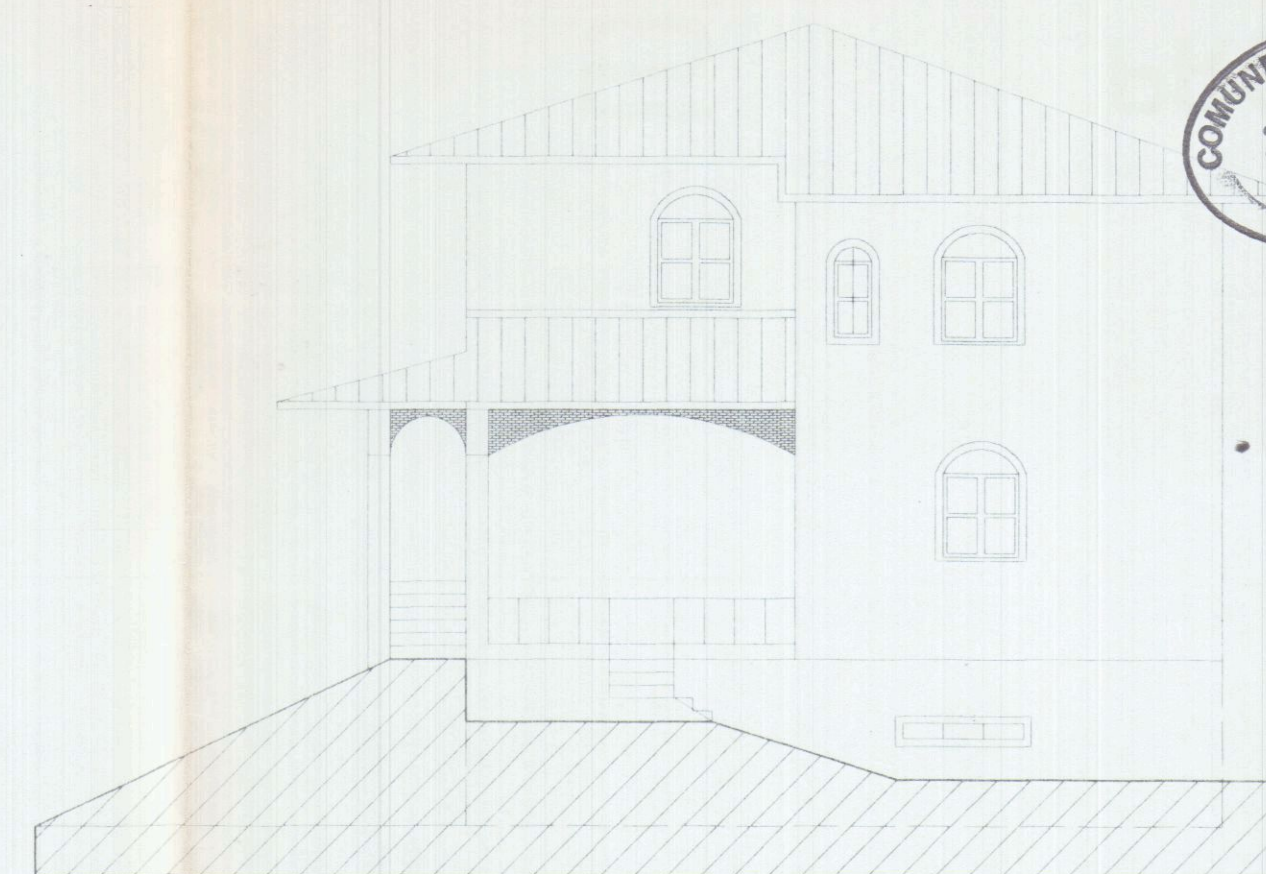


PROSPETTO LATO MASSA




|                                                                      |                                       |                             |                  |
|----------------------------------------------------------------------|---------------------------------------|-----------------------------|------------------|
| MANUTENZIONE STRAORDINARIA<br>DI EDIFICIO RESIDENZIALE MONOFAMILIARE |                                       |                             |                  |
| <b>3</b>                                                             | PROSPETTI E SEZIONI                   |                             | <b>ESISTENTE</b> |
|                                                                      | COMMITTEA<br>LAZZERINI AUGUSTA        | FOGLIO - MAPPALE/1<br>b2 38 |                  |
|                                                                      | SITO<br>VIA ROCCATAGLIATA CECCARDI 96 | DATA                        | SCALA            |

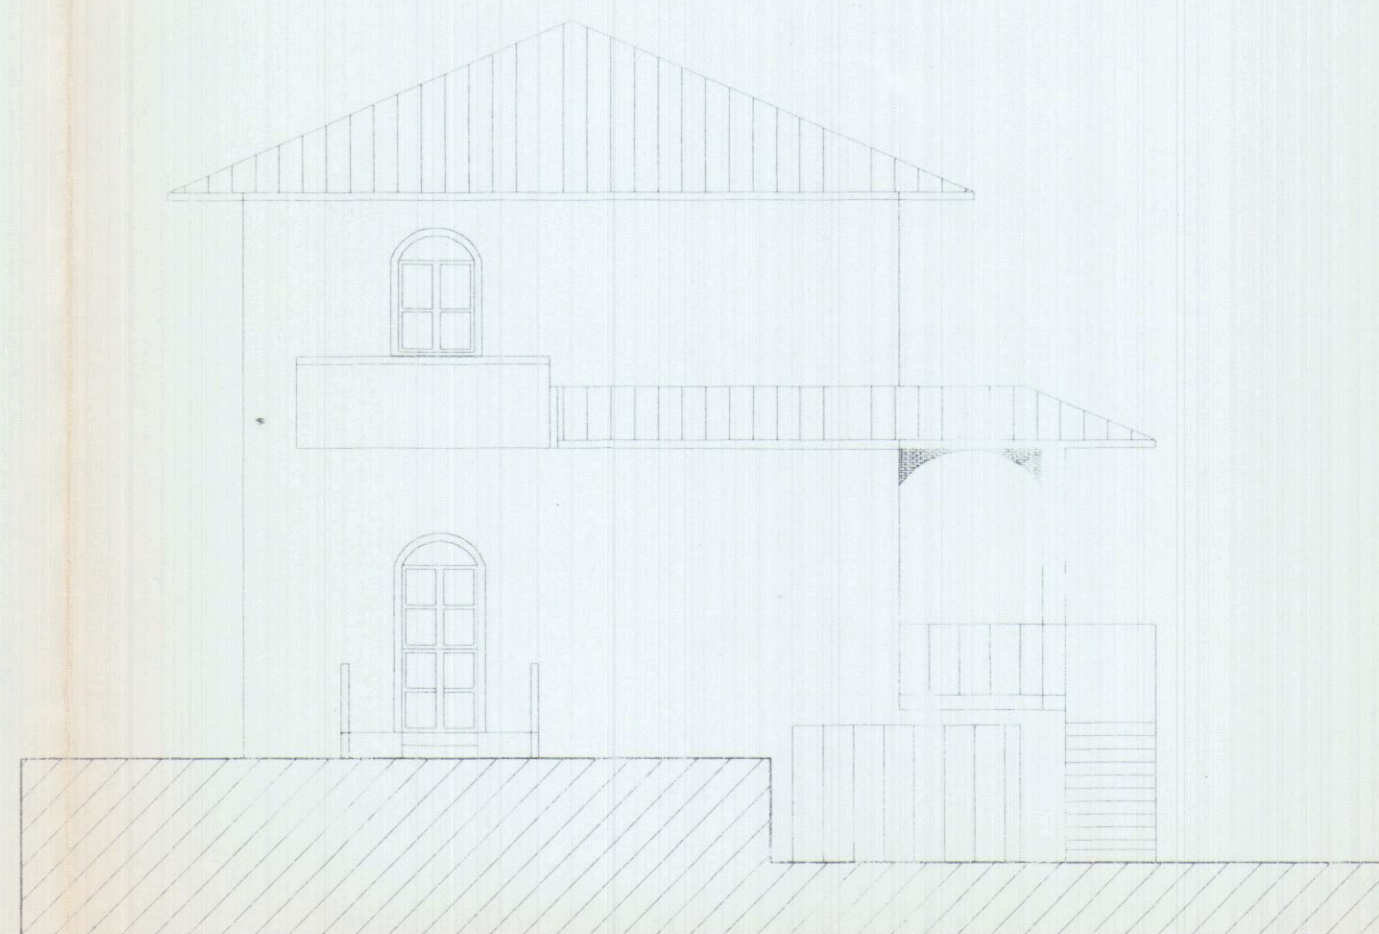


PROSPETTO LATO SPEZIA

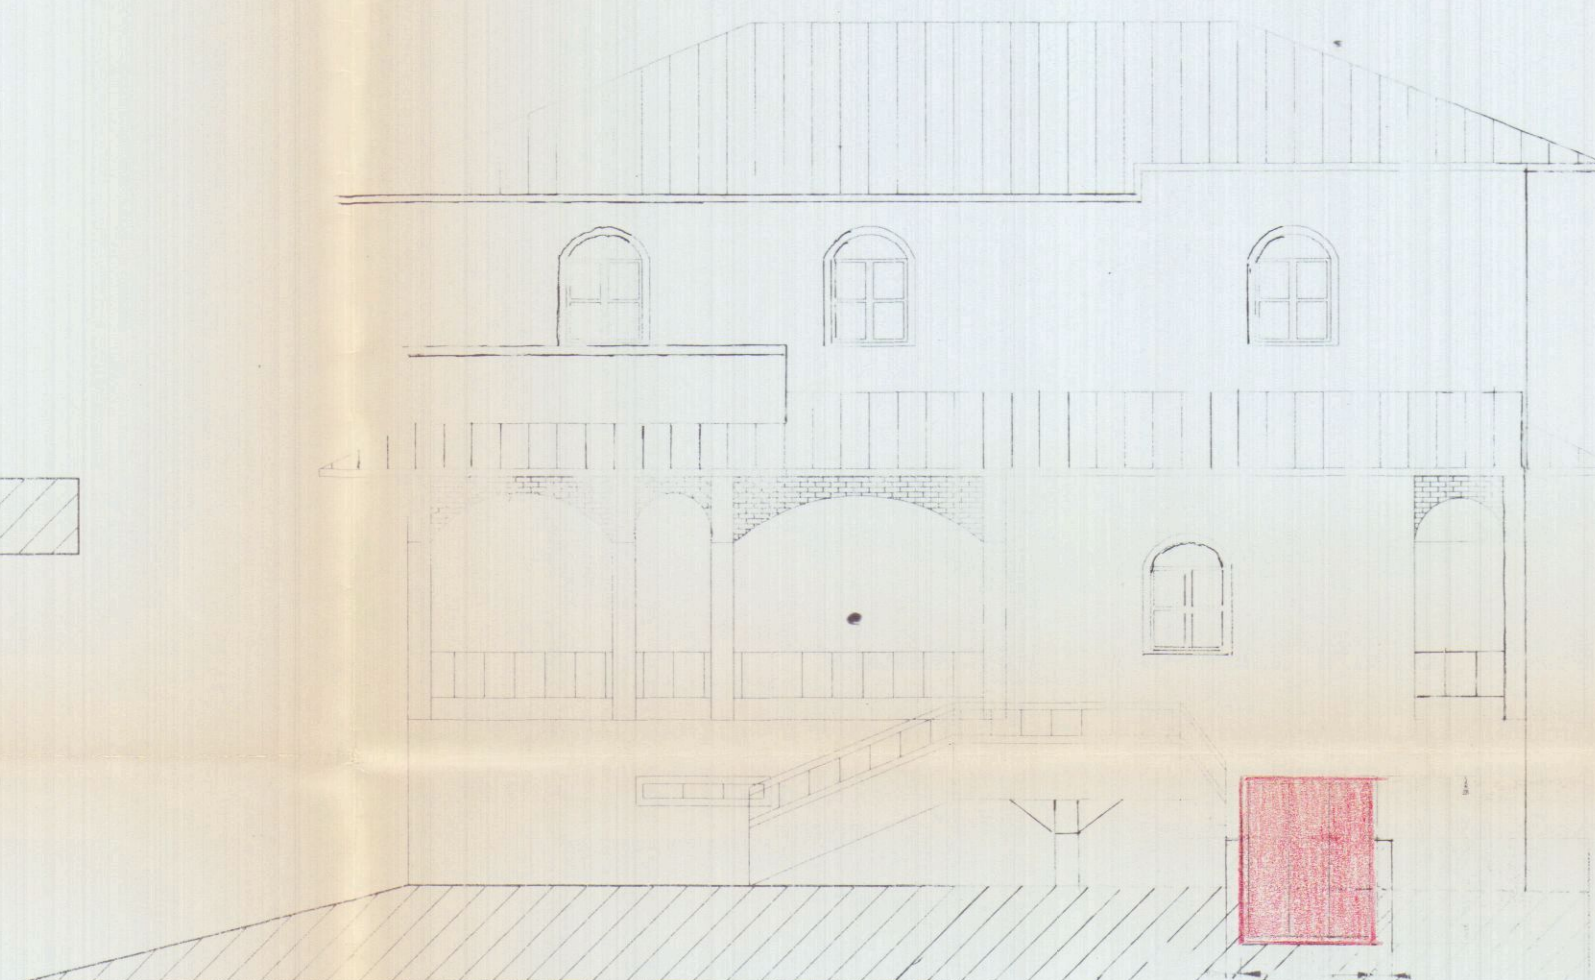


PROSPETTO LATO MARE

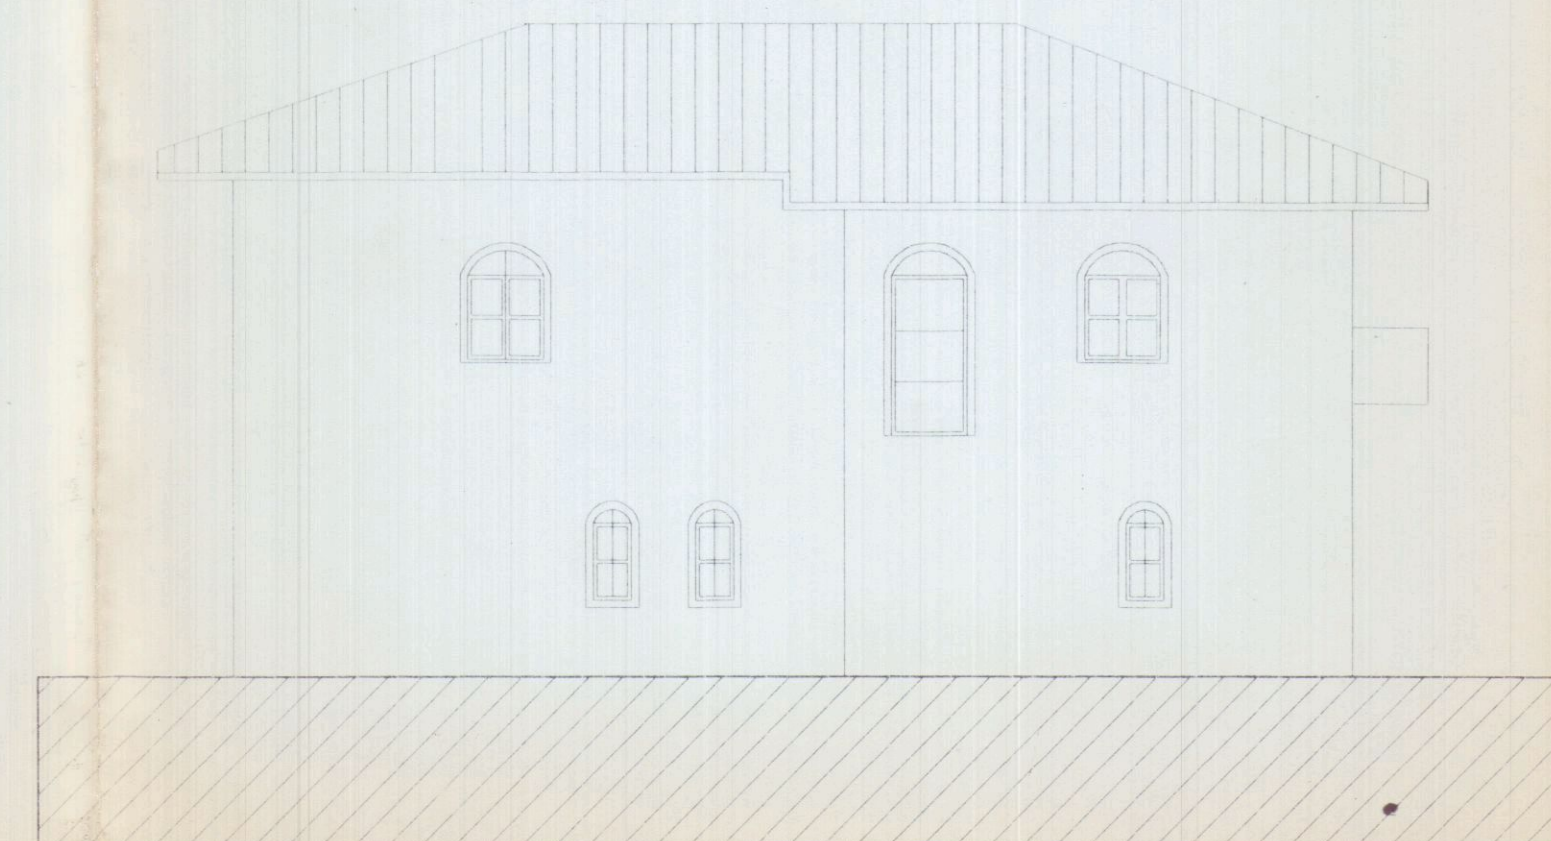


PROSPETTO LATO MONTE

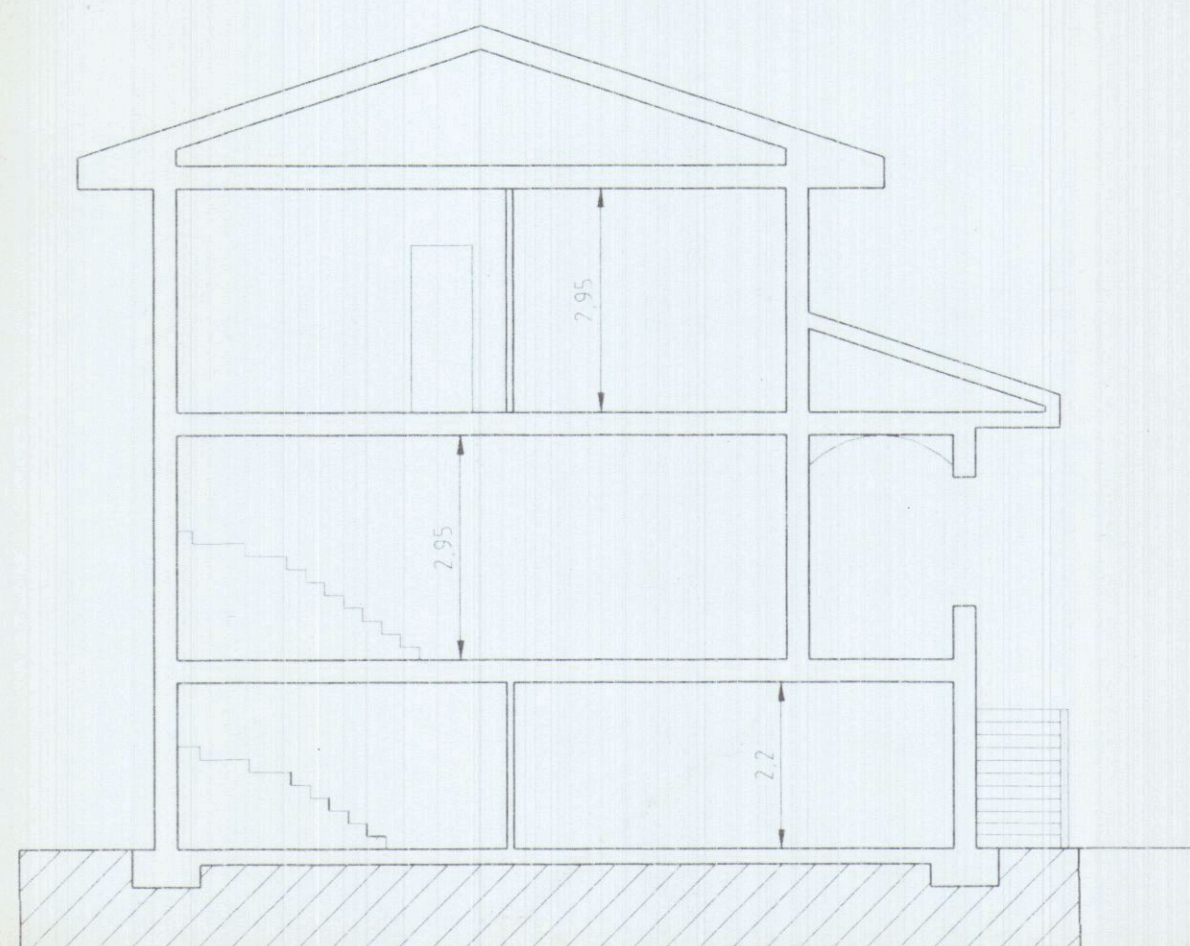

SEZIONE A-B

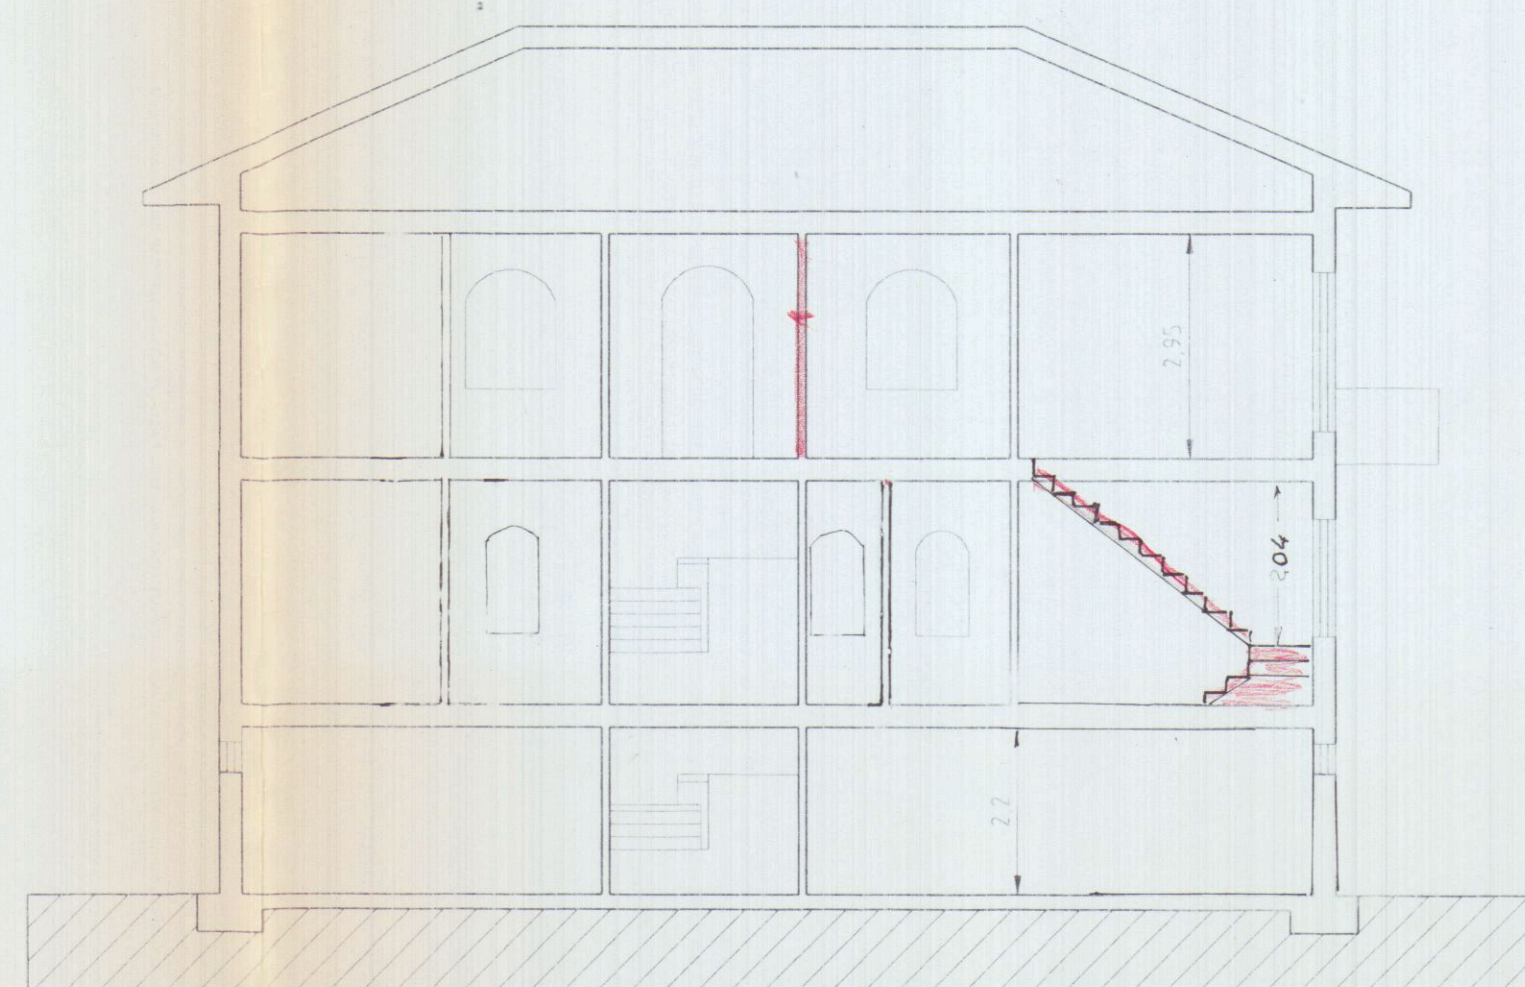

SEZIONE C-D

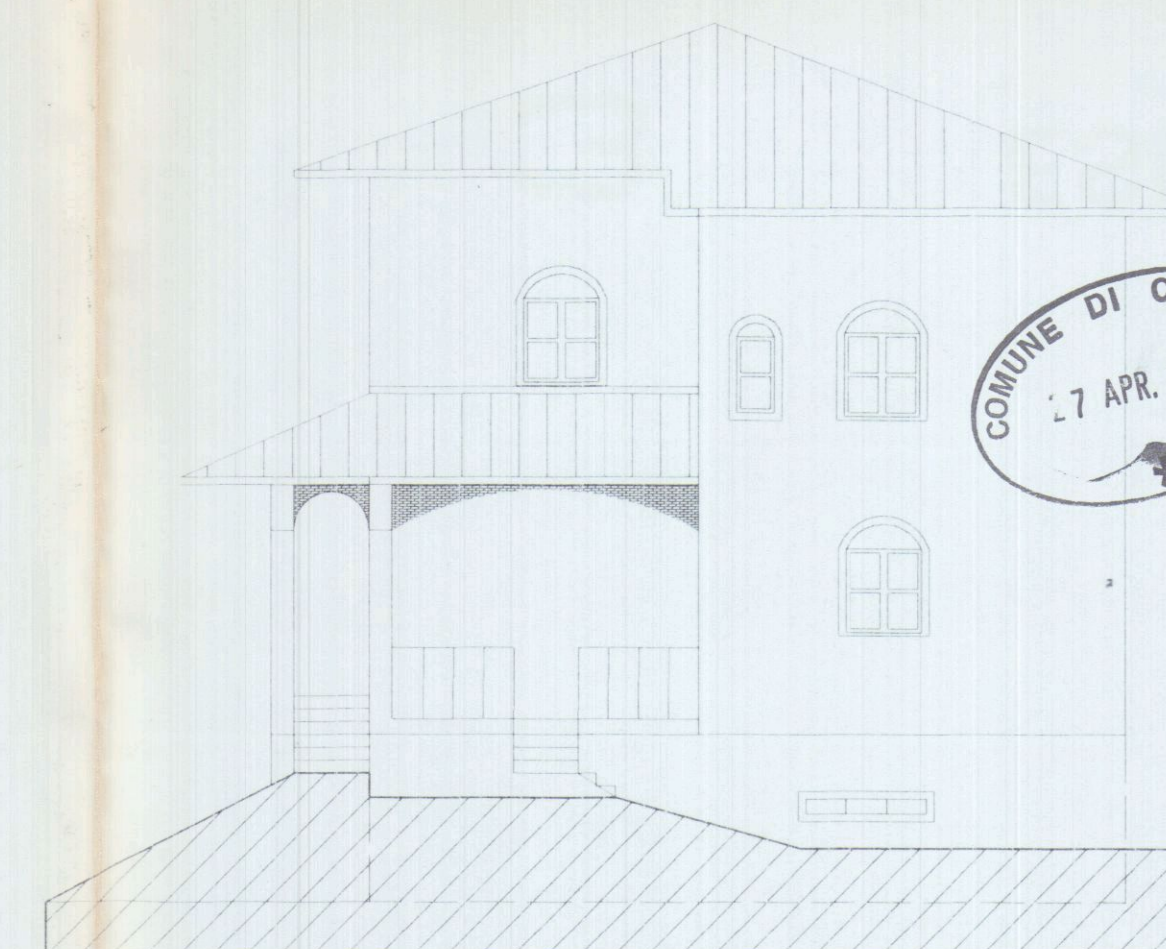

PROSPETTO LATO MASSA



MANUTENZIONE STRAORDINARIA  
DI EDIFICIO RESIDENZIALE MONOFAMILIARE

**5**

PROSPETTIVE E SEZIONI

**PROGETTO**

COMMITTEENZA  
LAZZERINI AUGUSTA

FOLIO - MAPPALE/1  
62 38

SITO  
VIA ROCCATAGLIATA CECCARDI 9b

DATA  
SCALA