


ESTRATTO DALLA MAPPA CATASTALE

Foglio 62 scala 12000 - CONFORME ORIGINALE U d T

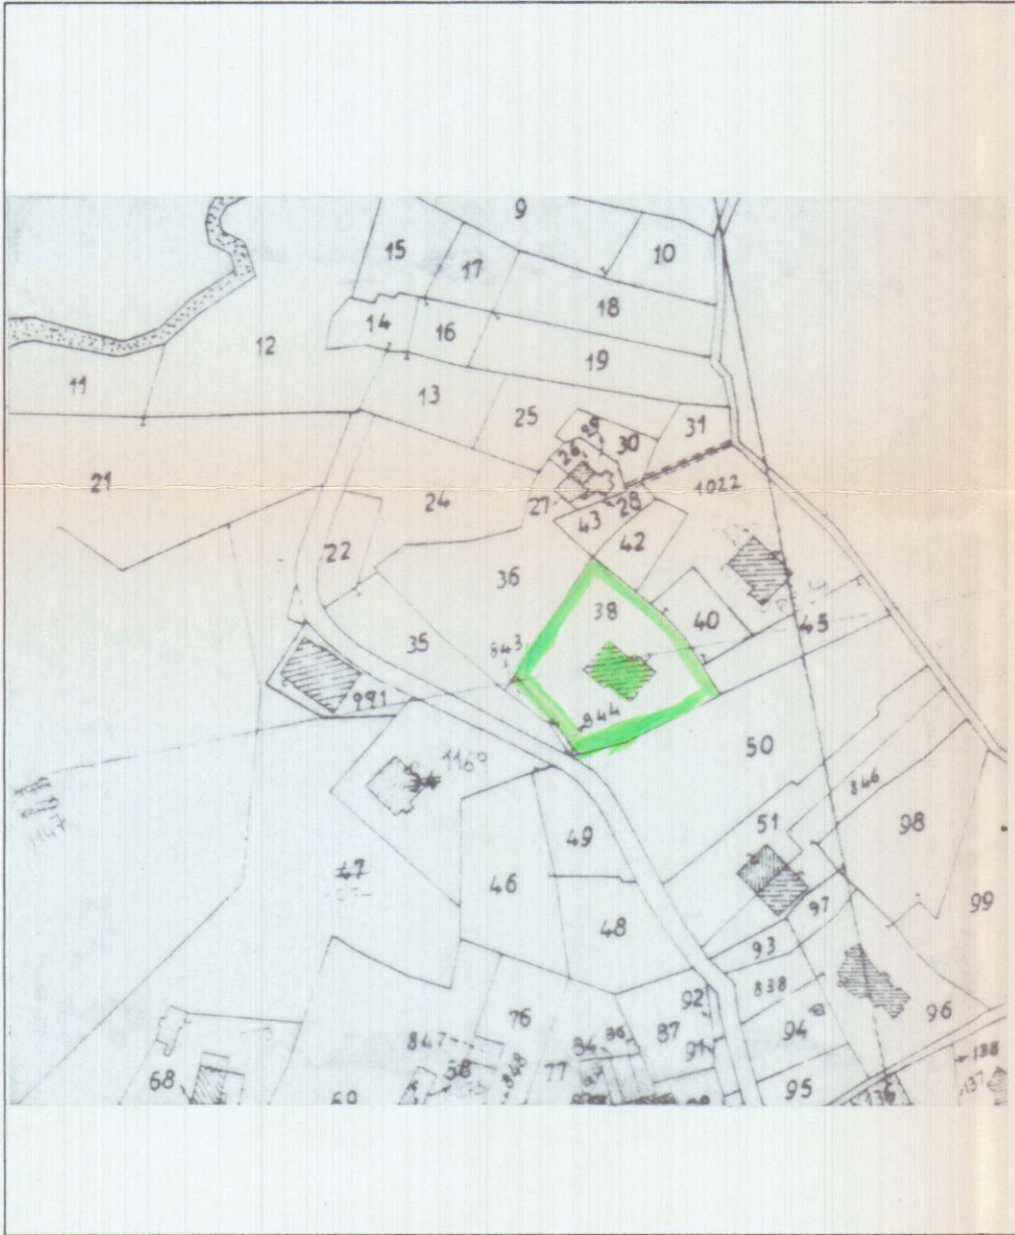


ESTRATTO PIANO STRUTTURALE

Scala 1:10.000 Subsistema 2C



PLANIMETRIA GENERALE


Scala 1:500 - CON POSIZIONE DI SCATTO DELLE FOTOGRAFIE

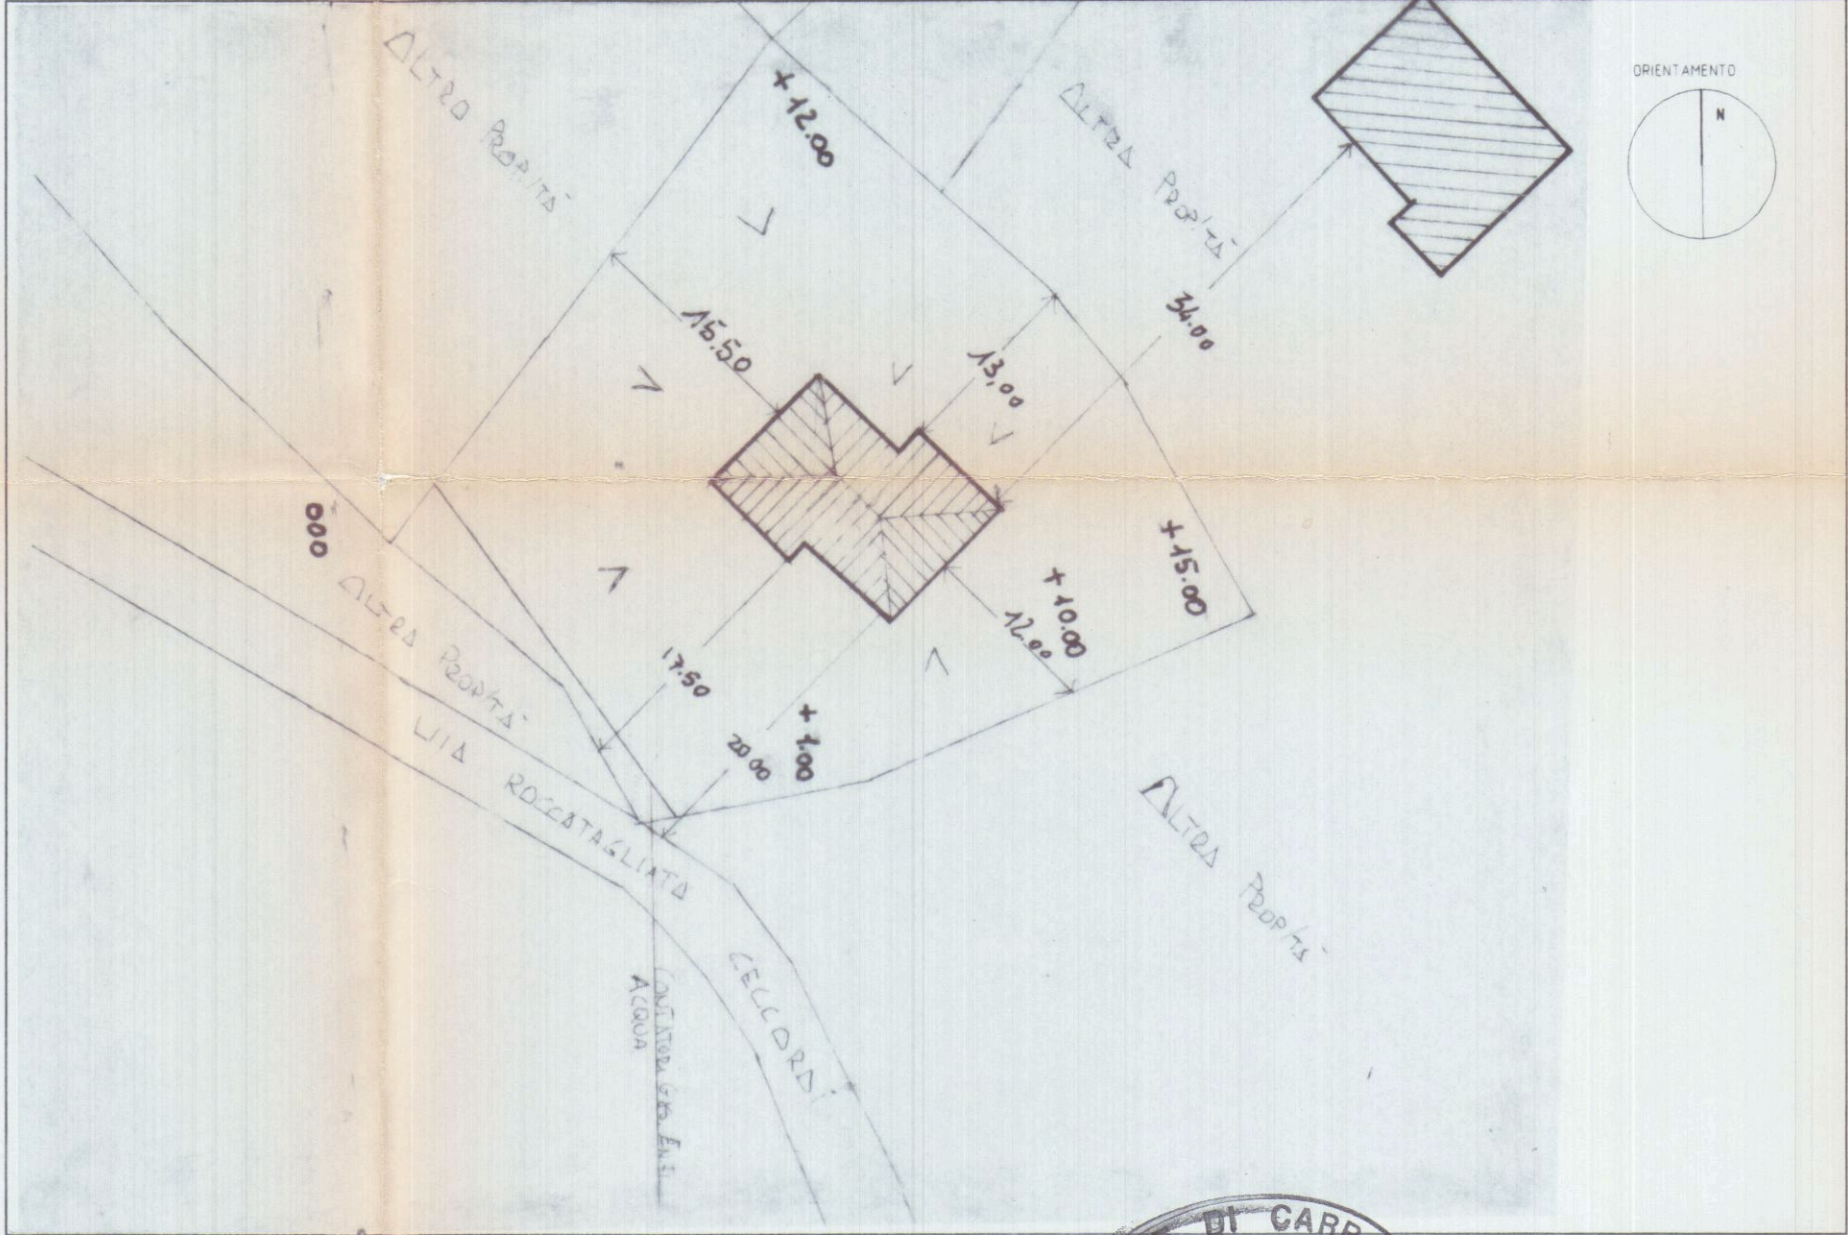

COMUNE DI CARRARA
27 APR. 2002
*

ESTRATTO AEROFOTOGRAMMETRICO

Foglio 23 - scala 12000

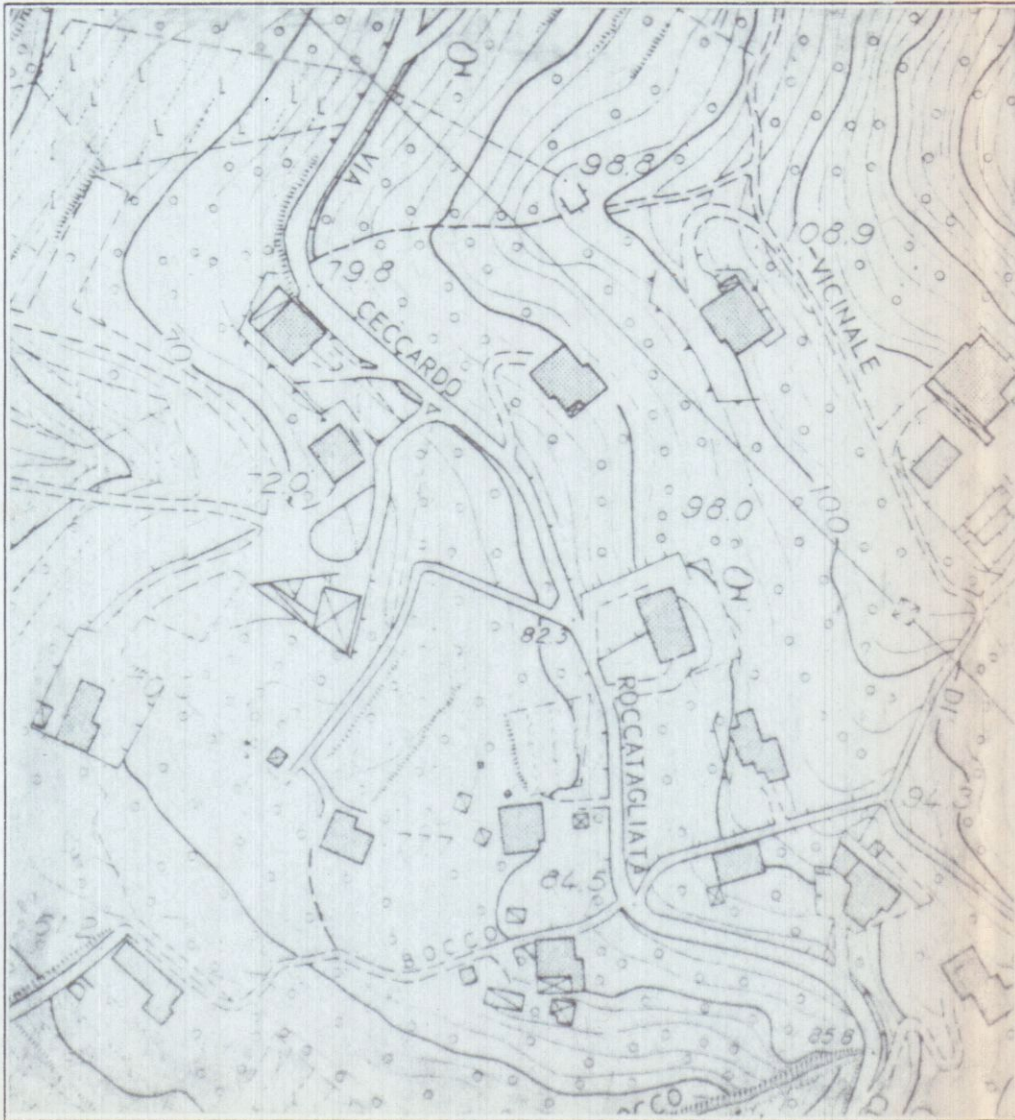

ESISTENTE				
vano	destinazione	superficie netta	superficie finestrata	1/rapporto
1	garage	43.50	5.72	7.6
2	cantina	55.61	1.44	38.61
3	rip	4.20	0.35	12
4	caldaia	5.04	0	0
5	cantina	20.64	0.72	28.66
6	soggiorno	38.40	5.28	7
7	ingresso	13.25	5.28	2.5
8	porticato	16.38	0	0
9	rip	5.18	0.96	5.3
10	bagno	5.92	0.96	6
11	finello	18.37	1.44	12.70
12	cucina	21.63	4	5.4
13	camera	11.48	2.64	4.3
14	camera	18.24	2.64	7
15	bagno	5.13	1.44	3.5
16	studio	9	1.44	6
17	disimpegno	9	0	0
18	bagno	8.62	1.44	6
19	camera	16.12	1.44	11.12
20	camera	23.40	3.16	7.5
21	rip	2.73	0.96	2.8
TOTALE		355		

PROGETTO				
vano	destinazione	superficie netta	superficie finestrata	1/rapporto
1	garage	43.50	5.72	7.6
2	cantina	55.61	1.44	38.61
3	rip	4.20	0.35	12
4	caldaia	5.04	0	0
5	cantina	20.64	0.72	28.66
6	studio	13.86	2.64	5.25
7	bagno	4.05	0.96	4.2
8	soggiorno	18.13	2.64	6.86
9	ingresso	13.25	2.64	5.01
10	porticato	16.38	0	0
11	rip	5.18	0.96	5.3
12	bagno	5.92	0.96	6.16
13	finello	18.37	1.44	12.70
14	cucina	21.63	2.64	0
15	camera	11.48	2.64	4.30
16	camera	18.24	2.64	7
17	bagno	5.13	1.44	3.5
18	disimpegno	8.01	0	0
19	studio	9	1.44	0
20	disimpegno	9	0	0
21	bagno	8.62	1.44	6
22	camera	16.12	1.44	11.12
23	camera	23.40	3.16	7.5
TOTALE		355		

Proietta

MANUTENZIONE STRAORDINARIA
DI EDIFICIO RESIDENZIALE MONOFAMILIARE

1

PLANIMETRIA GENERALE
CARTOGRAFIA, SUPERFICI

FOGLIO - MAPPALE/1
62 38

COMMITTENZA
LAZZERINI AUGUSTA

DATA




SCALA

SITO

VIA ROCCATAGLIATA C.N°96



MANUTENZIONE STRAORDINARIA		DI EDIFICIO RESIDENZIALE MONOFAMILIARE	
2	PIANTE	ESISTENTE	
		COMMITTENZA LAZZERINI AUGUSTA	FOGLIO - MAPPALE/1 62 38
SITO VIA ROCCATAGLIATA CECCARDI 96		DATA	SCALA

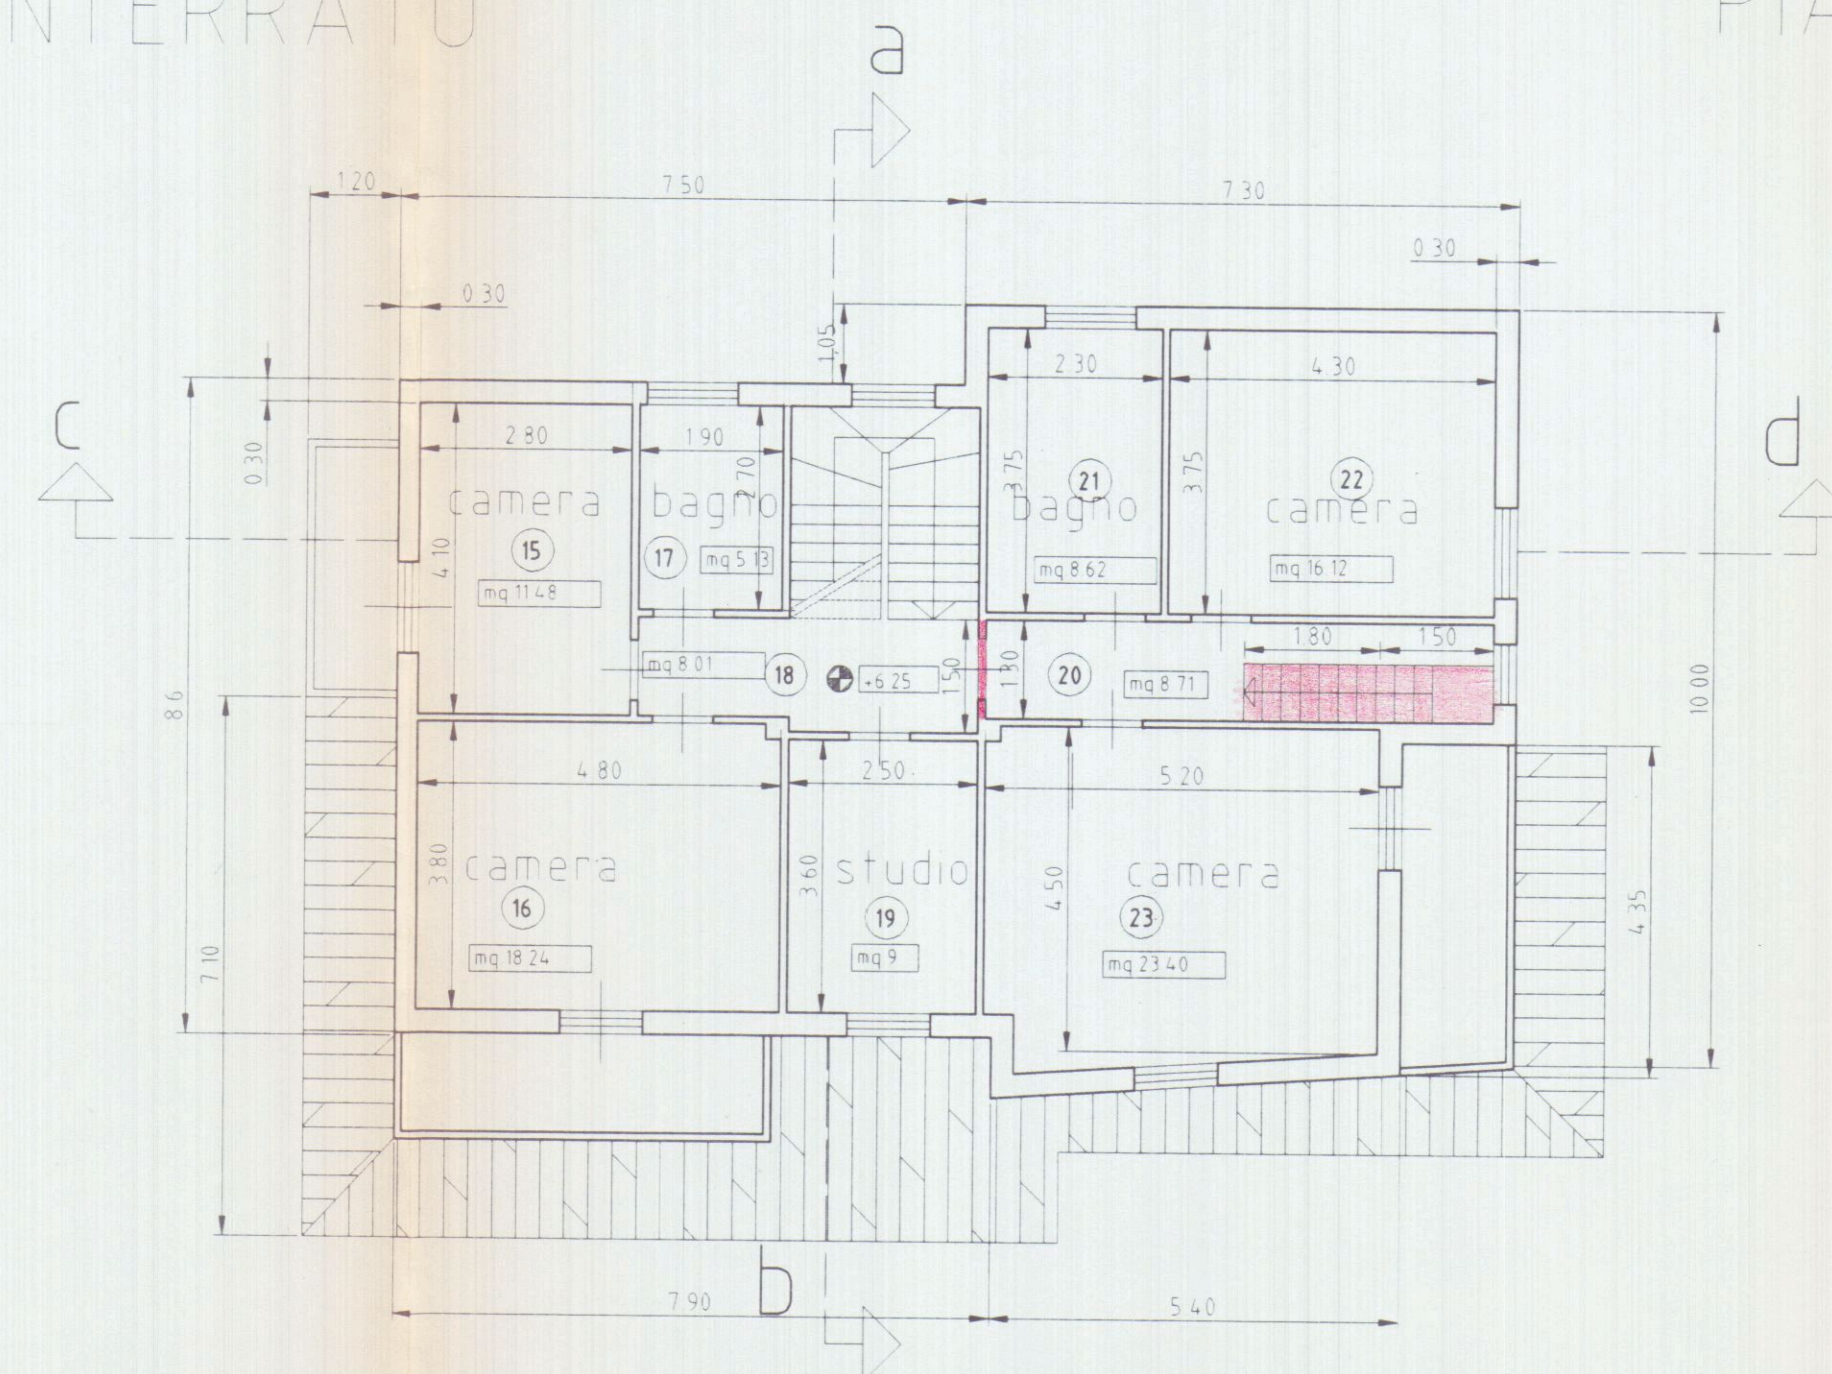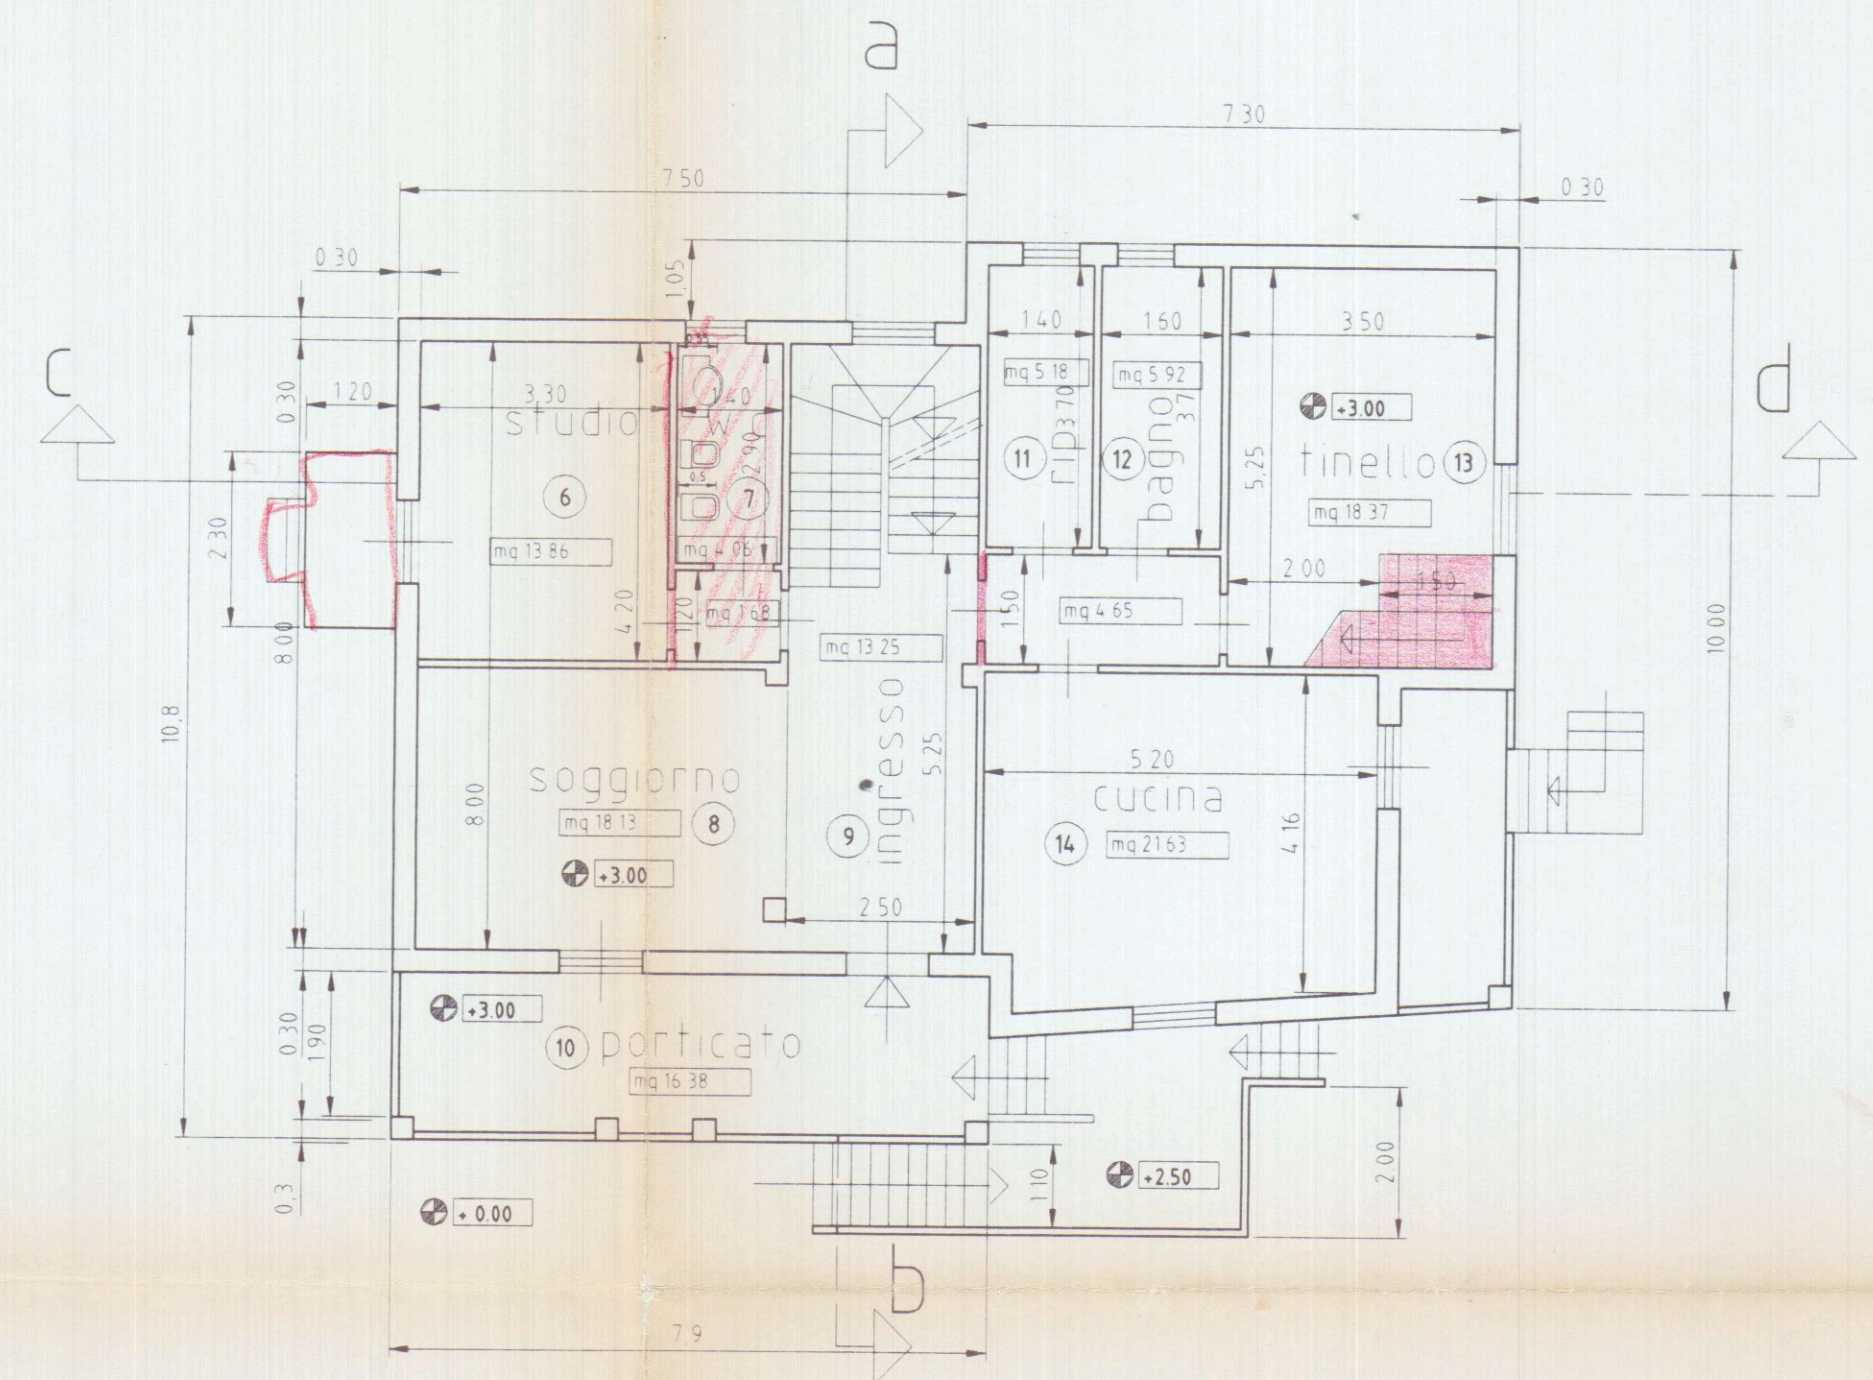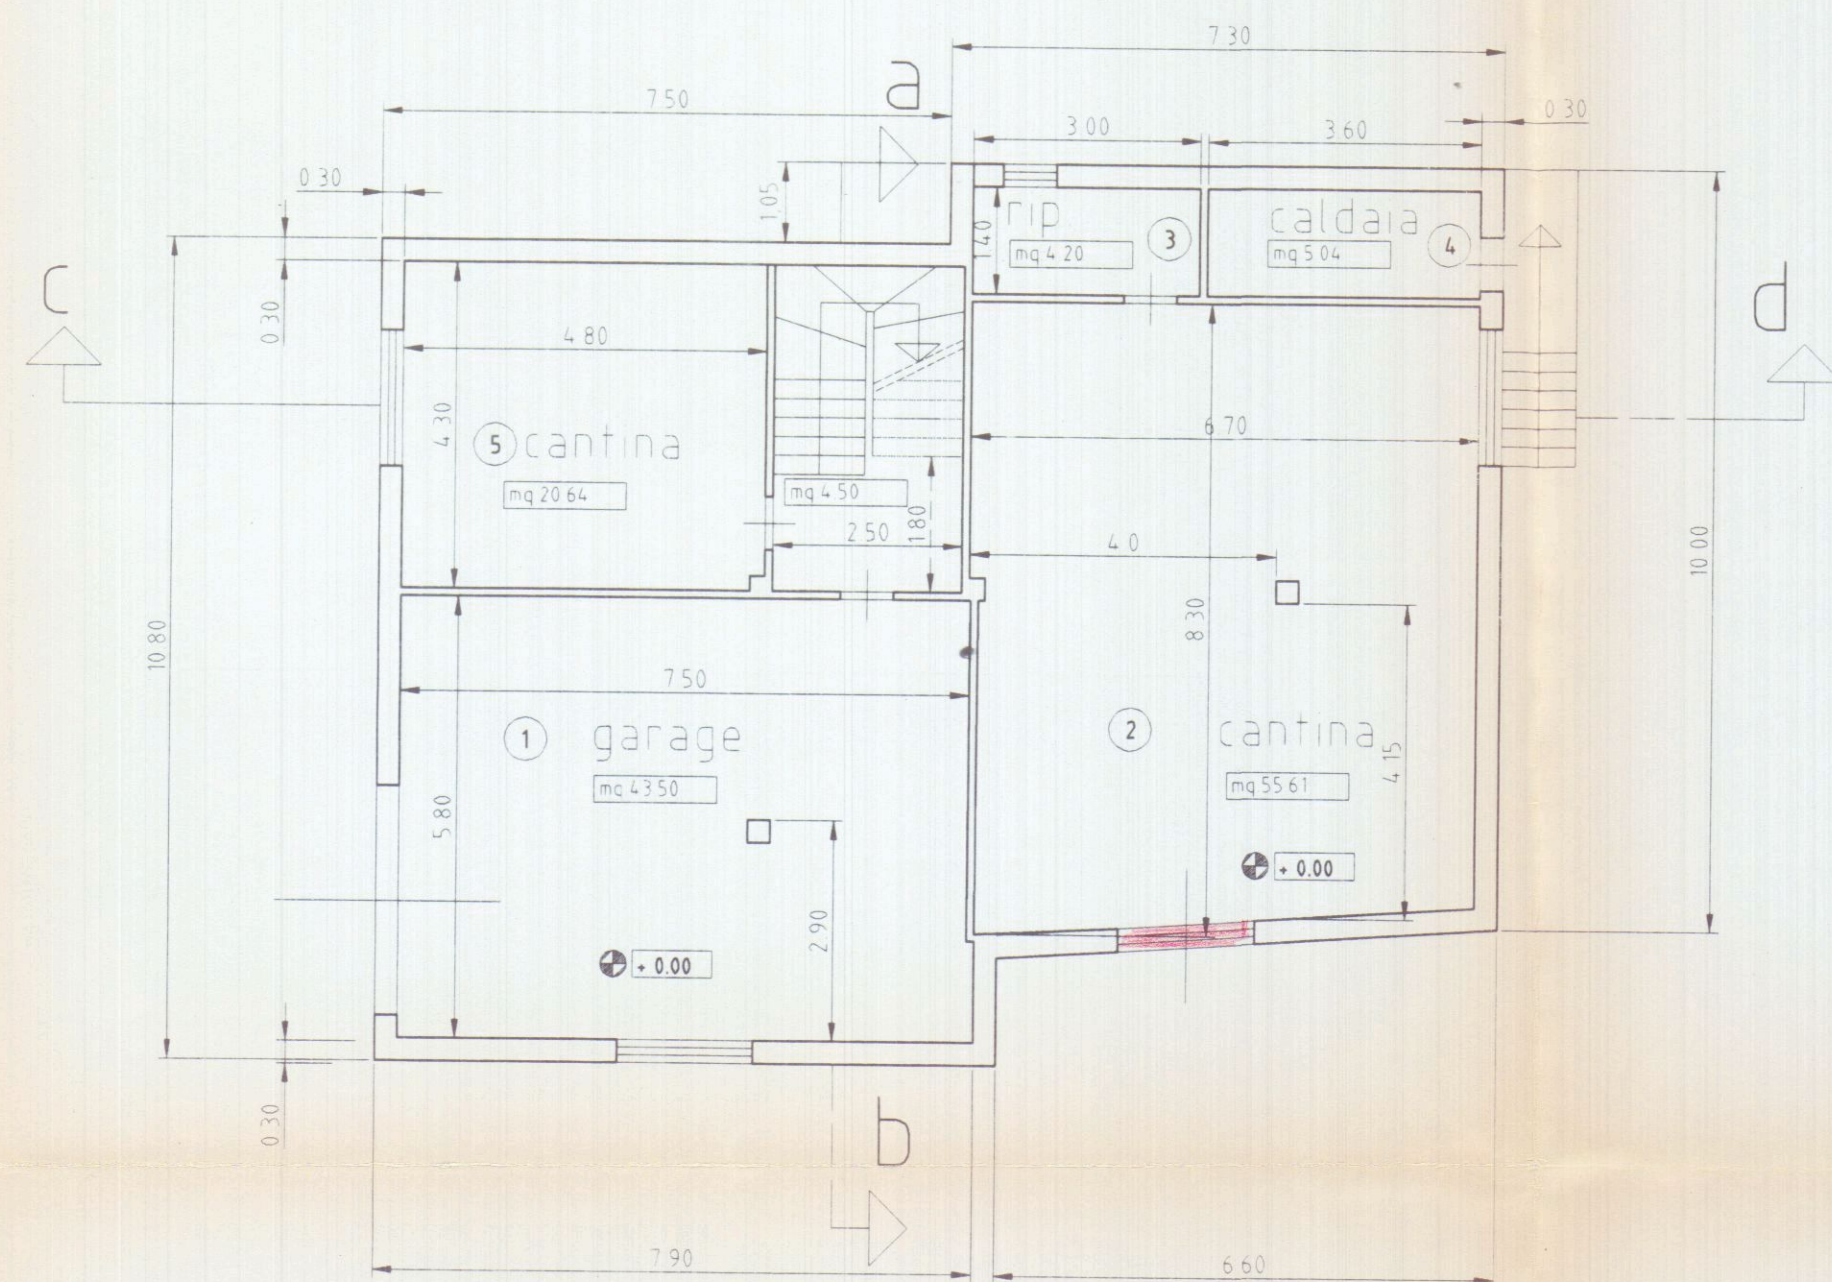

MANUTENZIONE STRAORDINARIA	
DI EDIFICIO RESIDENZIALE MONOFAMILIARE	
4	PIANTE
	PROGETTO
COMMITTENZA LAZZERINI AUGUSTA	FOLGIO - MAPPALE/1 62 38
SITO VIA ROCCATAGLIATA CECCARDI 96	DATA SCALA