

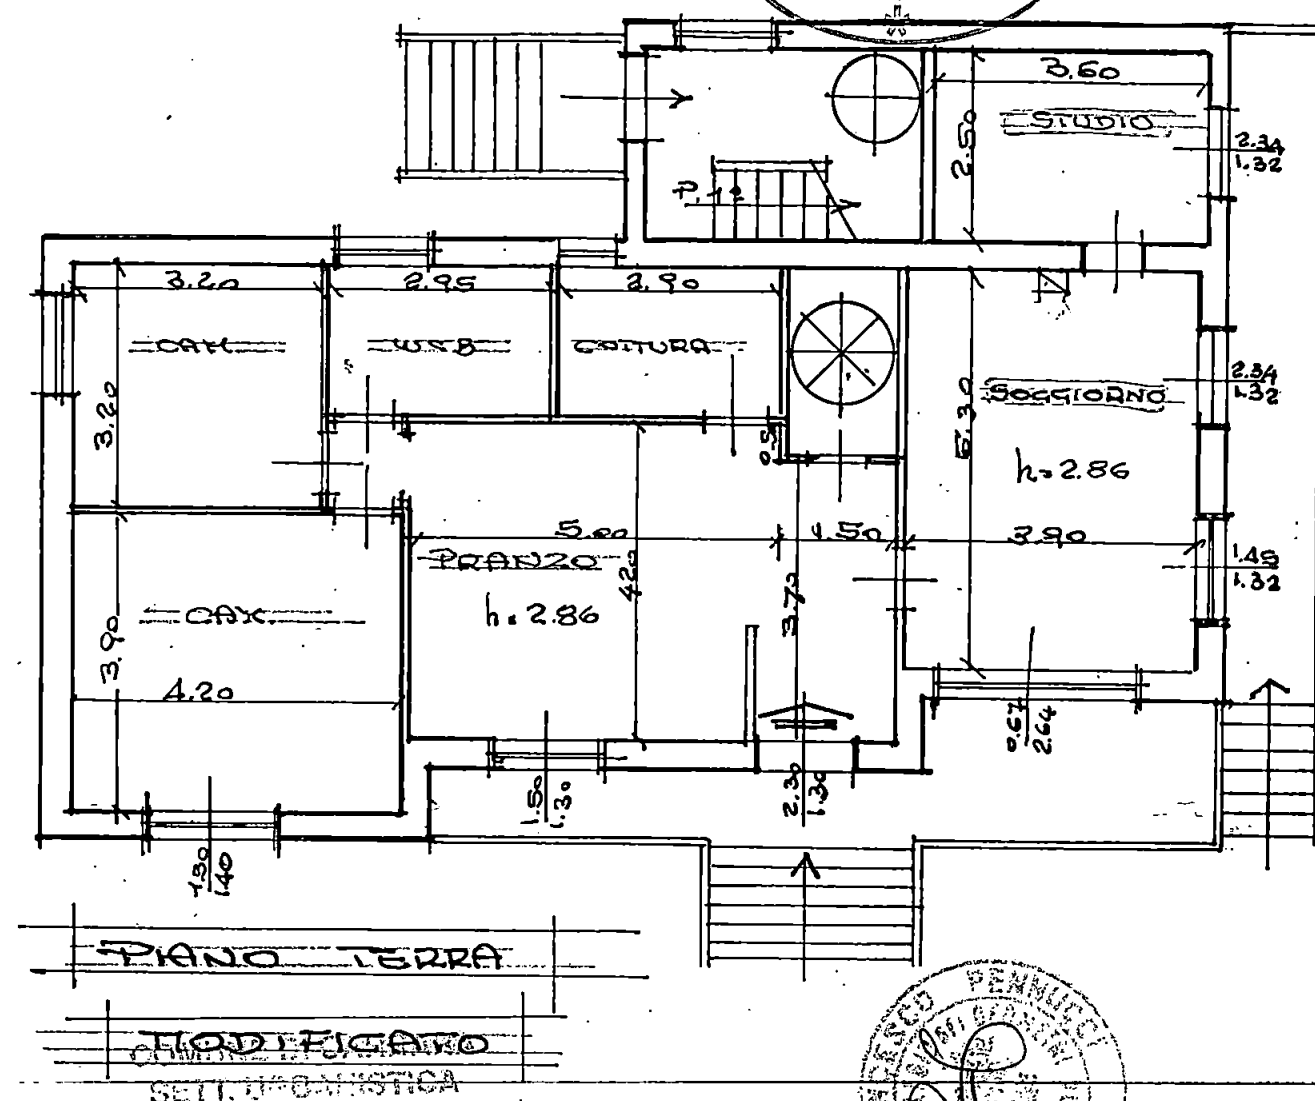


APPROVATO

COMUNE DI CARRARA
03 DIC. 1999

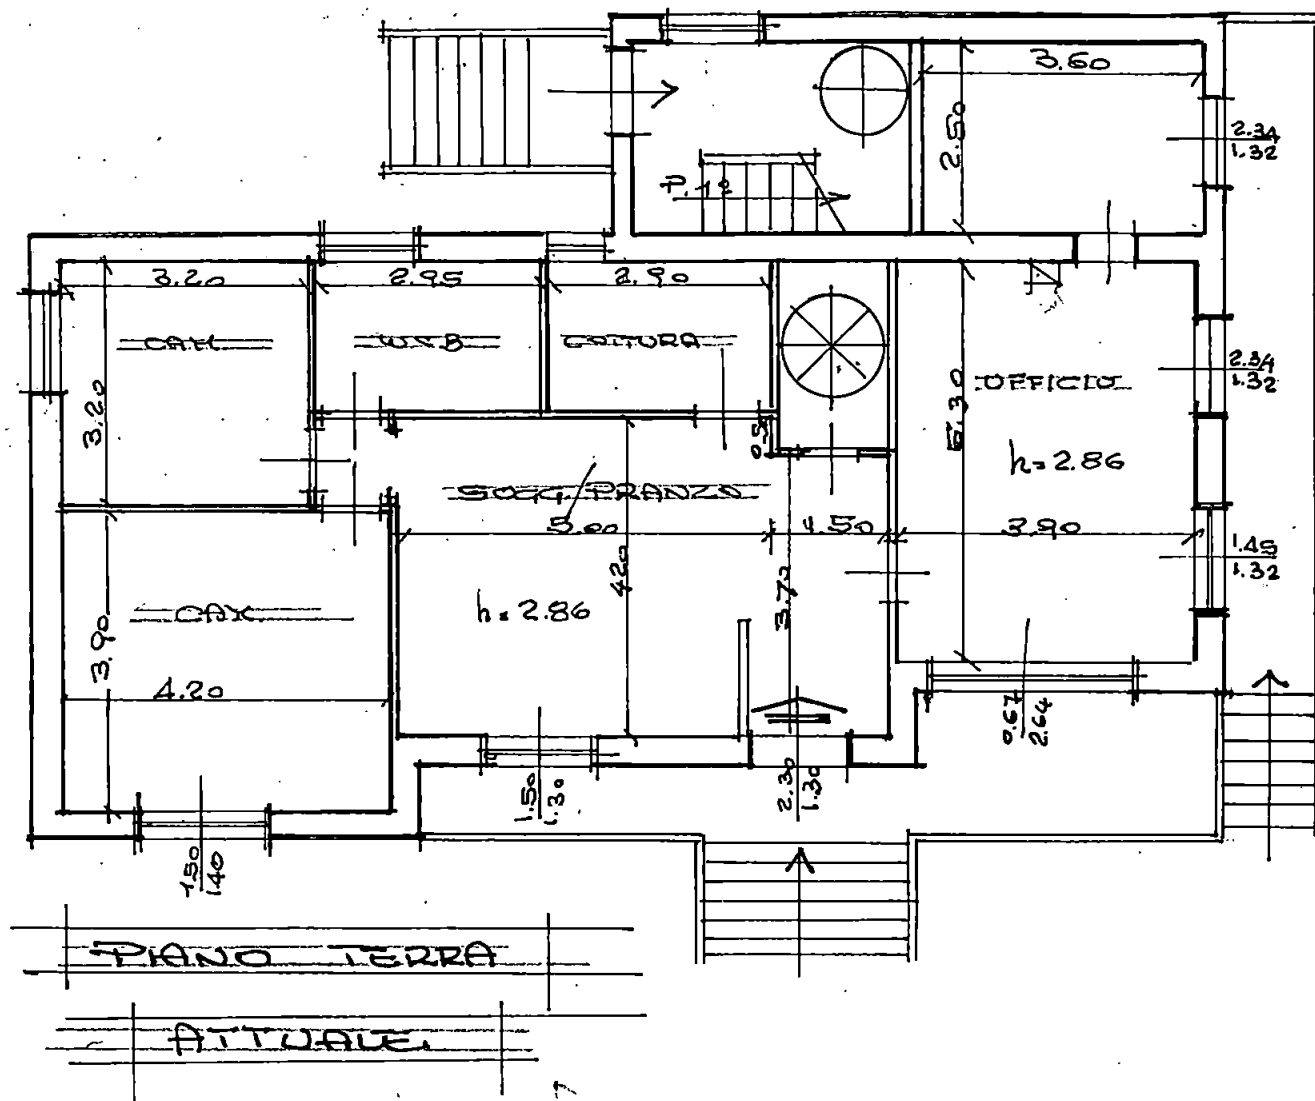

SETT. URBANISTICA
Approvato dal Sindaco alle condizioni
indicate nell'Autorizzazione Edilizia
n° 1124 del 2000
elaborato ai sensi del protocollo gen.
n° del av. n°
L'Istruttore Tecnico

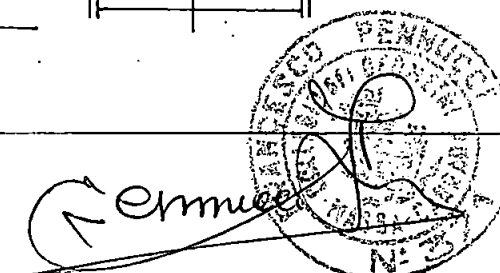

TAV. UNICA

Comune di Carrara - Foglio catastale n° 76 - Scala 1:2.000

Perimetrazione particella in oggetto conforme U.T.

Contenuto della presente Tavola:

Estratto di mappa catastale in scala 1:2000, planimetria dello stato attuale e planimetria dello stato modificato in scala 1:100

INTERVENTO PROPOSTO:

**TRASFORMAZIONE INTERNA (SENZA OPERE):
VANI, USO UFFICIO, DA INTEGRARSI ALL'ALLOGGIO ADIACENTE DI CIVILE
ABITAZIONE**

PER CONTO DI:

CASELLA GINA

UBICAZIONE:

Nazzano, Via Vic. Belvedere n° 1.

STUDIO TECNICO GEOM. PENNUCCI FRANCESCO VIA ROMA N° 13 (PAL. GALLERIA) - CARRARA ☎ 0585/776555-0335/6777421

